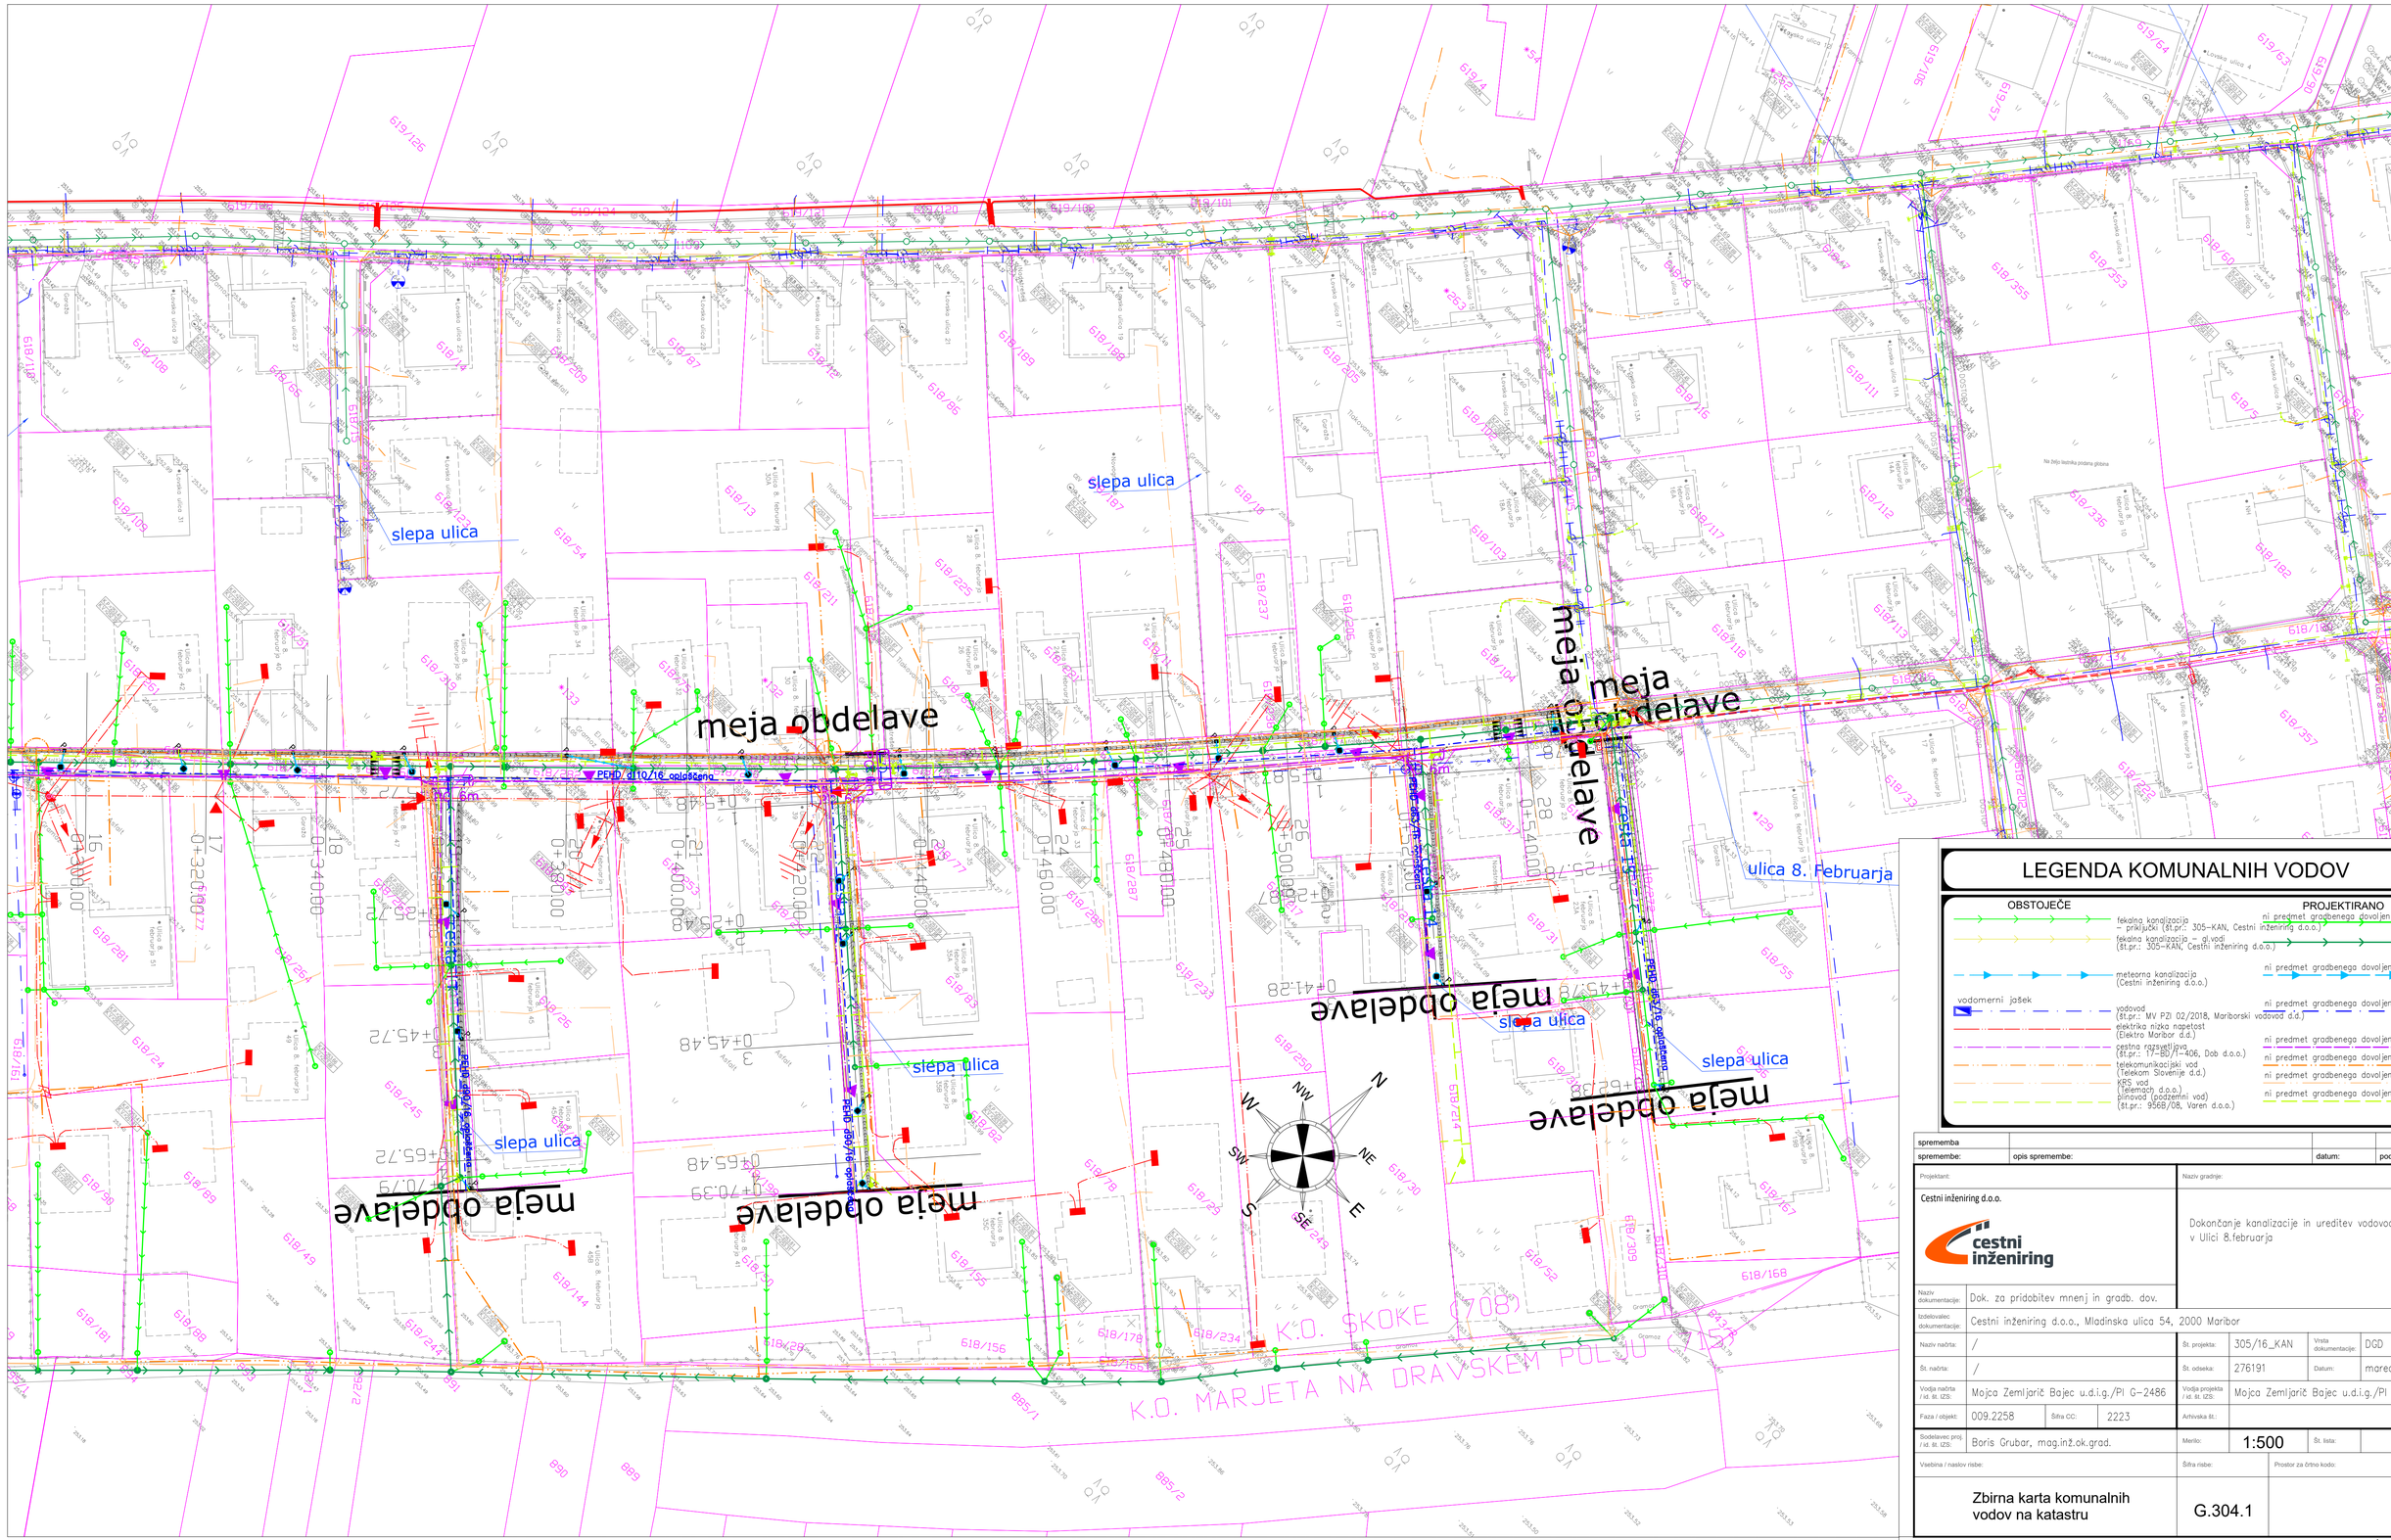


LEGENDA KOMUNALNIH VODOV

OBSTOJEČE	PROJEKTIRANO
fekalna kanalizacija – priključki (št.pr.: 305–KAN, Cestni inženiring d.o.o.)	ni predmet gradbenega dovoljenja
fekalna kanalizacija – gl.vodi (št.pr.: 305–KAN, Cestni inženiring d.o.o.)	ni predmet gradbenega dovoljenja
meteorna kanalizacija (Cestni inženiring d.o.o.)	ni predmet gradbenega dovoljenja
vodomerni jašek	
vodovod (št.pr.: MV PZI 02/2018, Mariborski vodovod d.d.)	ni predmet gradbenega dovoljenja
elektrika nizka napetost (Elektro Maribor d.d.)	ni predmet gradbenega dovoljenja
cestna razsvetljava (št.pr.: 17–BD/17–406, Dob d.o.o.)	ni predmet gradbenega dovoljenja
telekomunikacijski vod (Telekom Slovenije d.d.)	ni predmet gradbenega dovoljenja
KRS vod (Telemach d.o.o.)	ni predmet gradbenega dovoljenja
plinovod (podzemni vod) (št.pr.: 956B/08, Varen d.o.o.)	ni predmet gradbenega dovoljenja

sprememba			
spremembe:	opis spremembe:	datum:	podpis:

Projektant: Cestni inženiring d.o.o.		Naziv gradnje: Dokončanje kanalizacije in ureditev vodovoda v Ulici 8.februarja			
Naziv dokumentacije:	Dok. za pridobitev mnenj in gradb. dov.				
Izdelovalec dokumentacije:	Cestni inženiring d.o.o., Mladinska ulica 54, 2000 Maribor				
Naziv načrta:	/	Št. projekta:	305/16_KAN	Vrsta dokumentacije:	DGD
Št. načrta:	/	Št. odseka:	276191	Datum:	marec 2022
Vodja načrta / id. št. IZS:	Mojca Zemljarič Bajec u.d.i.g./PI G–2486	Vodja projekta / id. št. IZS:	Mojca Zemljarič Bajec u.d.i.g./PI G–2486		
Faza / objekt:	009.2258 Šifra CC: 2223	Arhivska št.:			
Sodelavec proj / id. št. IZS:	Boris Grubar, mag.inž.ok.grad.	Merilo:	1:500	Št. lista:	1
Vsebina / naslov risbe:		Šifra risbe:		Prostor za črtno kodo:	
Zbirna karta komunalnih vodov na katastru		G.304.1			

A=0.333