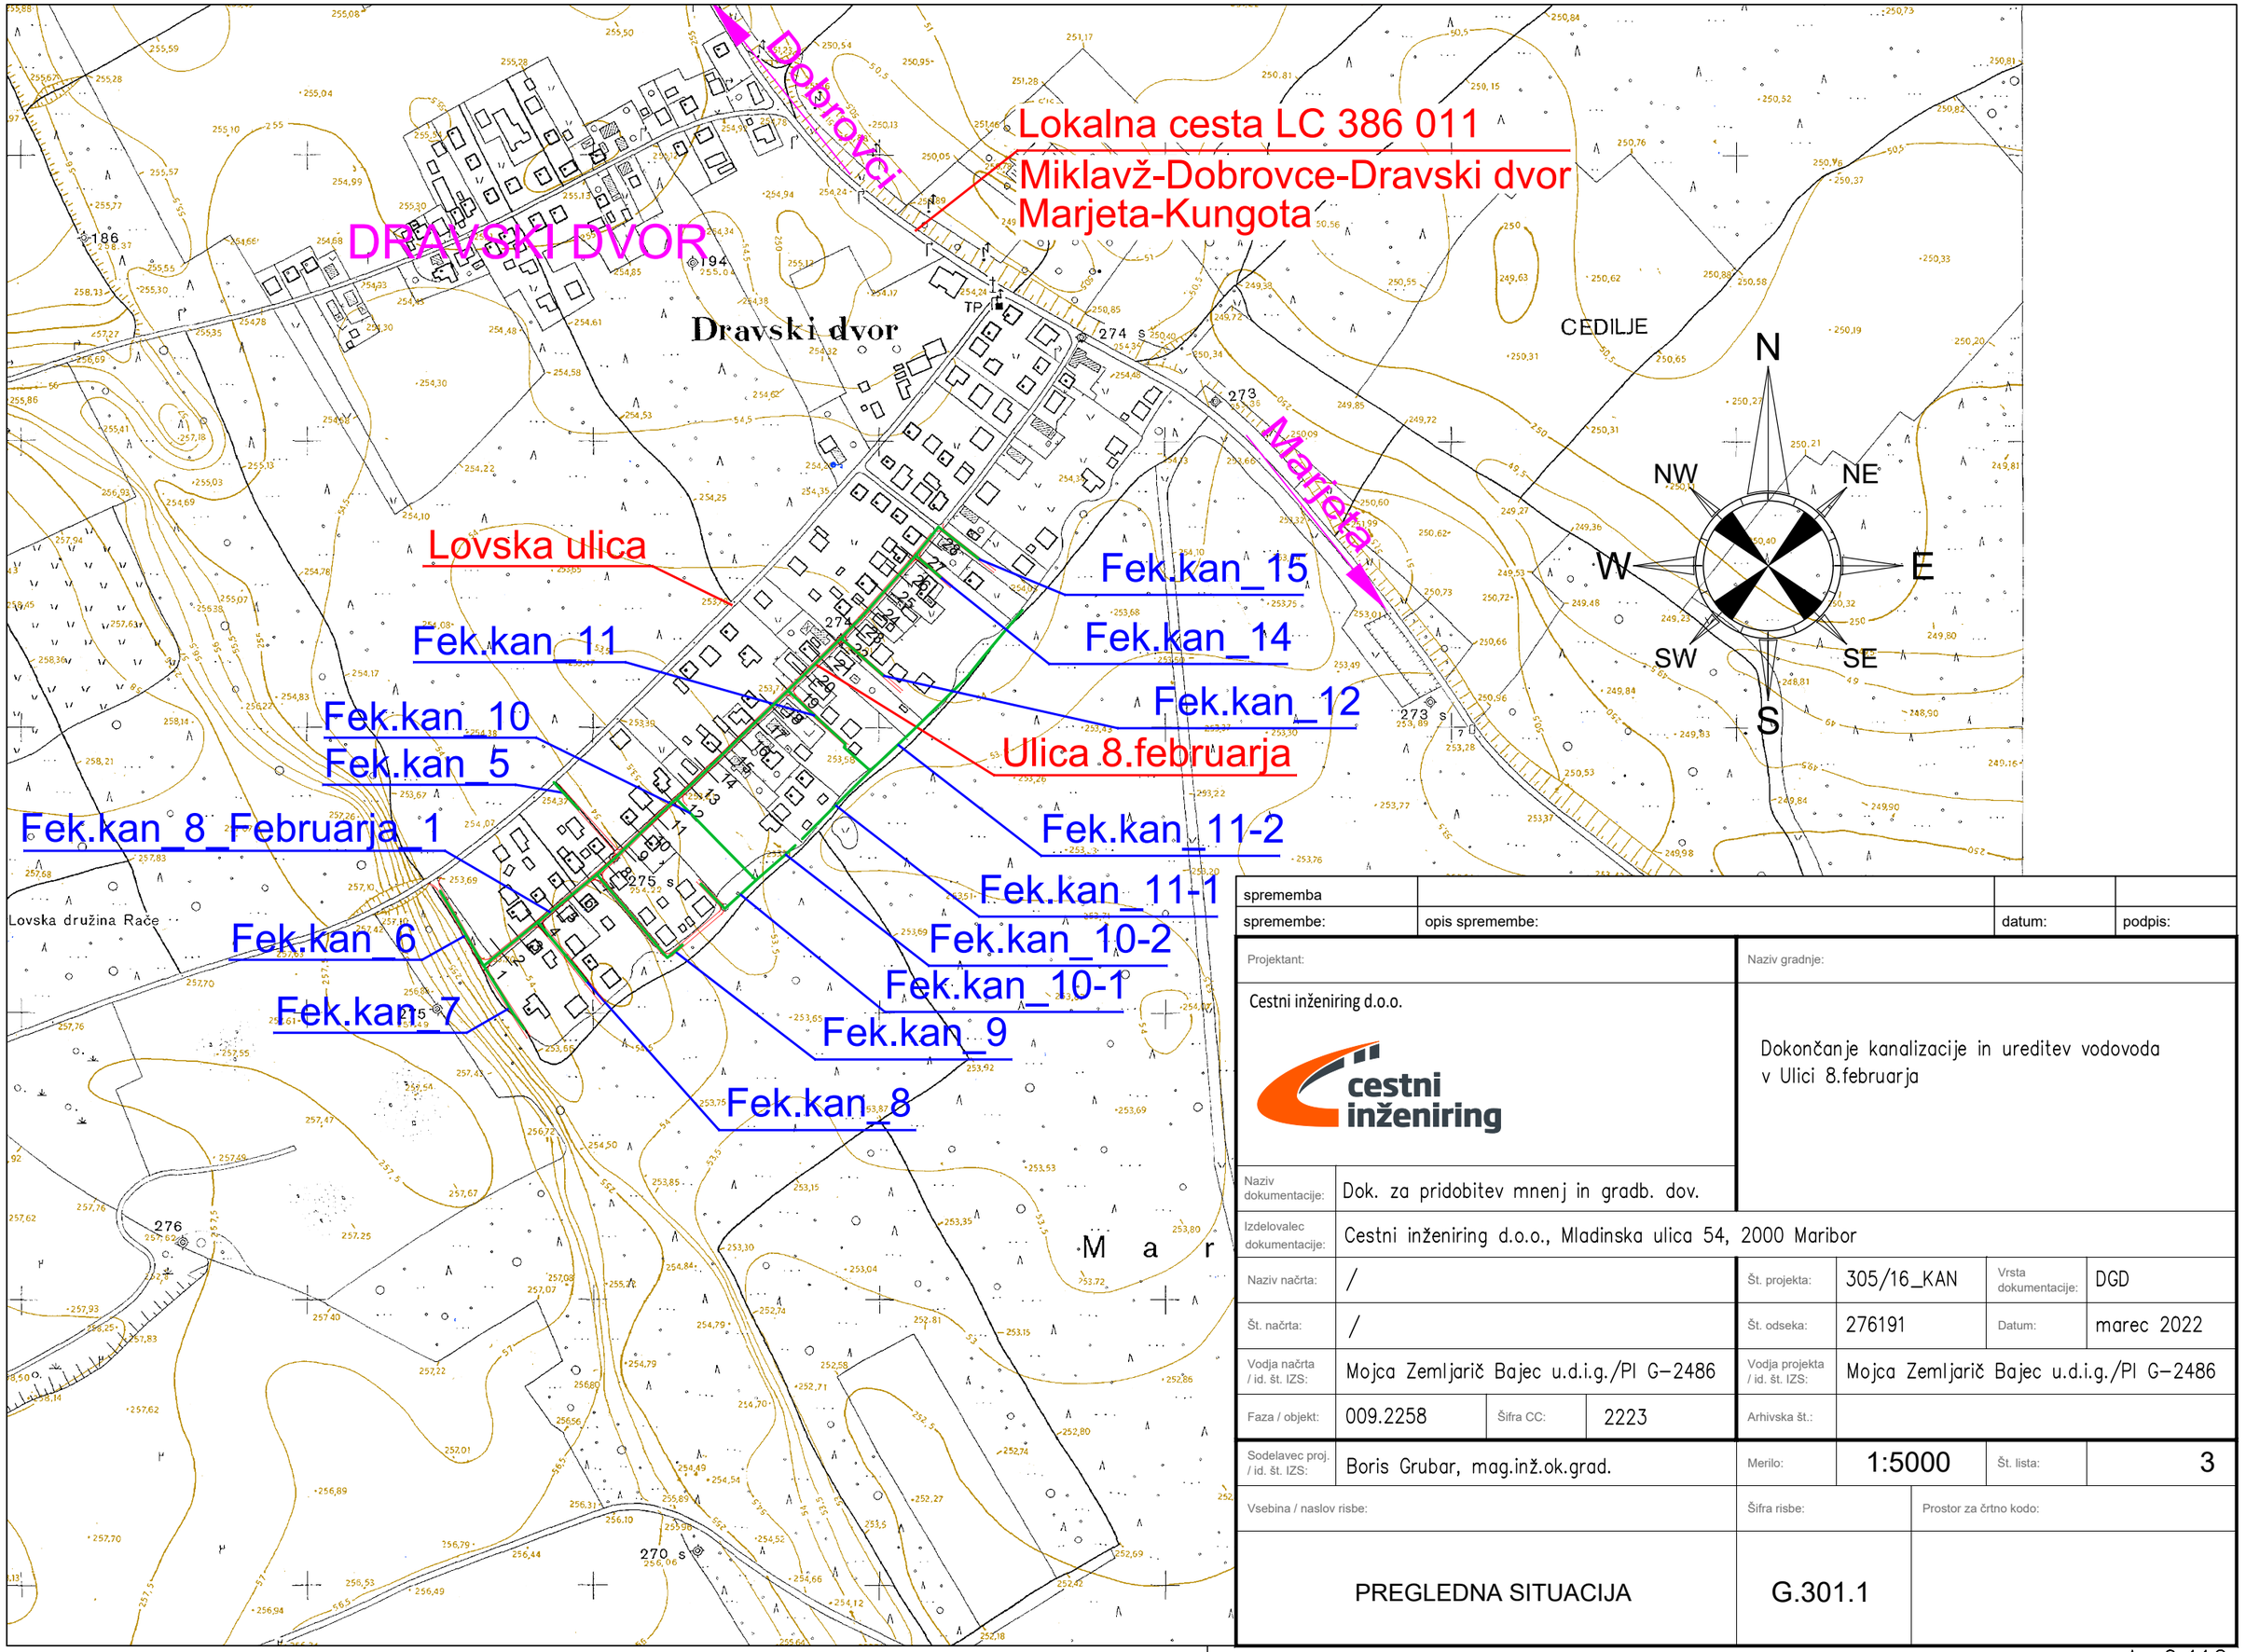


spremememba			
spremembe:	opis spremembe:	datum:	podpis:

Projektant:			Naziv gradnje:		
Cestni inženiring d.o.o.			Dokončanje kanalizacije in ureditev vodovoda v Ulici 8.februarja		
Naziv dokumentacije:	Dok. za pridobitev mnenj in gradb. dov.				
Izdelovalec dokumentacije:	Cestni inženiring d.o.o., Mladinska ulica 54, 2000 Maribor				
Naziv načrta:	/		Št. projekta:	305/16_KAN	Vrsta dokumentacije: DGD
Št. načrta:	/		Št. odseka:	276191	Datum: marec 2022
Vodja načrta / id. št. IZS:	Mojca Zemljarič Bajec u.d.i.g./Pl G-2486		Vodja projekta / id. št. IZS:	Mojca Zemljarič Bajec u.d.i.g./Pl G-2486	
Faza / objekt:	009.2258	Šifra CC: 2223	Arhivska št.:		
Sodelavec proj. / id. št. IZS:	Boris Grubar, mag.inž.ok.grad.		Merilo:	1:5000	Št. lista: 3
Vsebina / naslov risbe:			Šifra risbe:		Prostor za črtno kodo:
PREGLEDNA SITUACIJA			G.301.1		

A=0.112