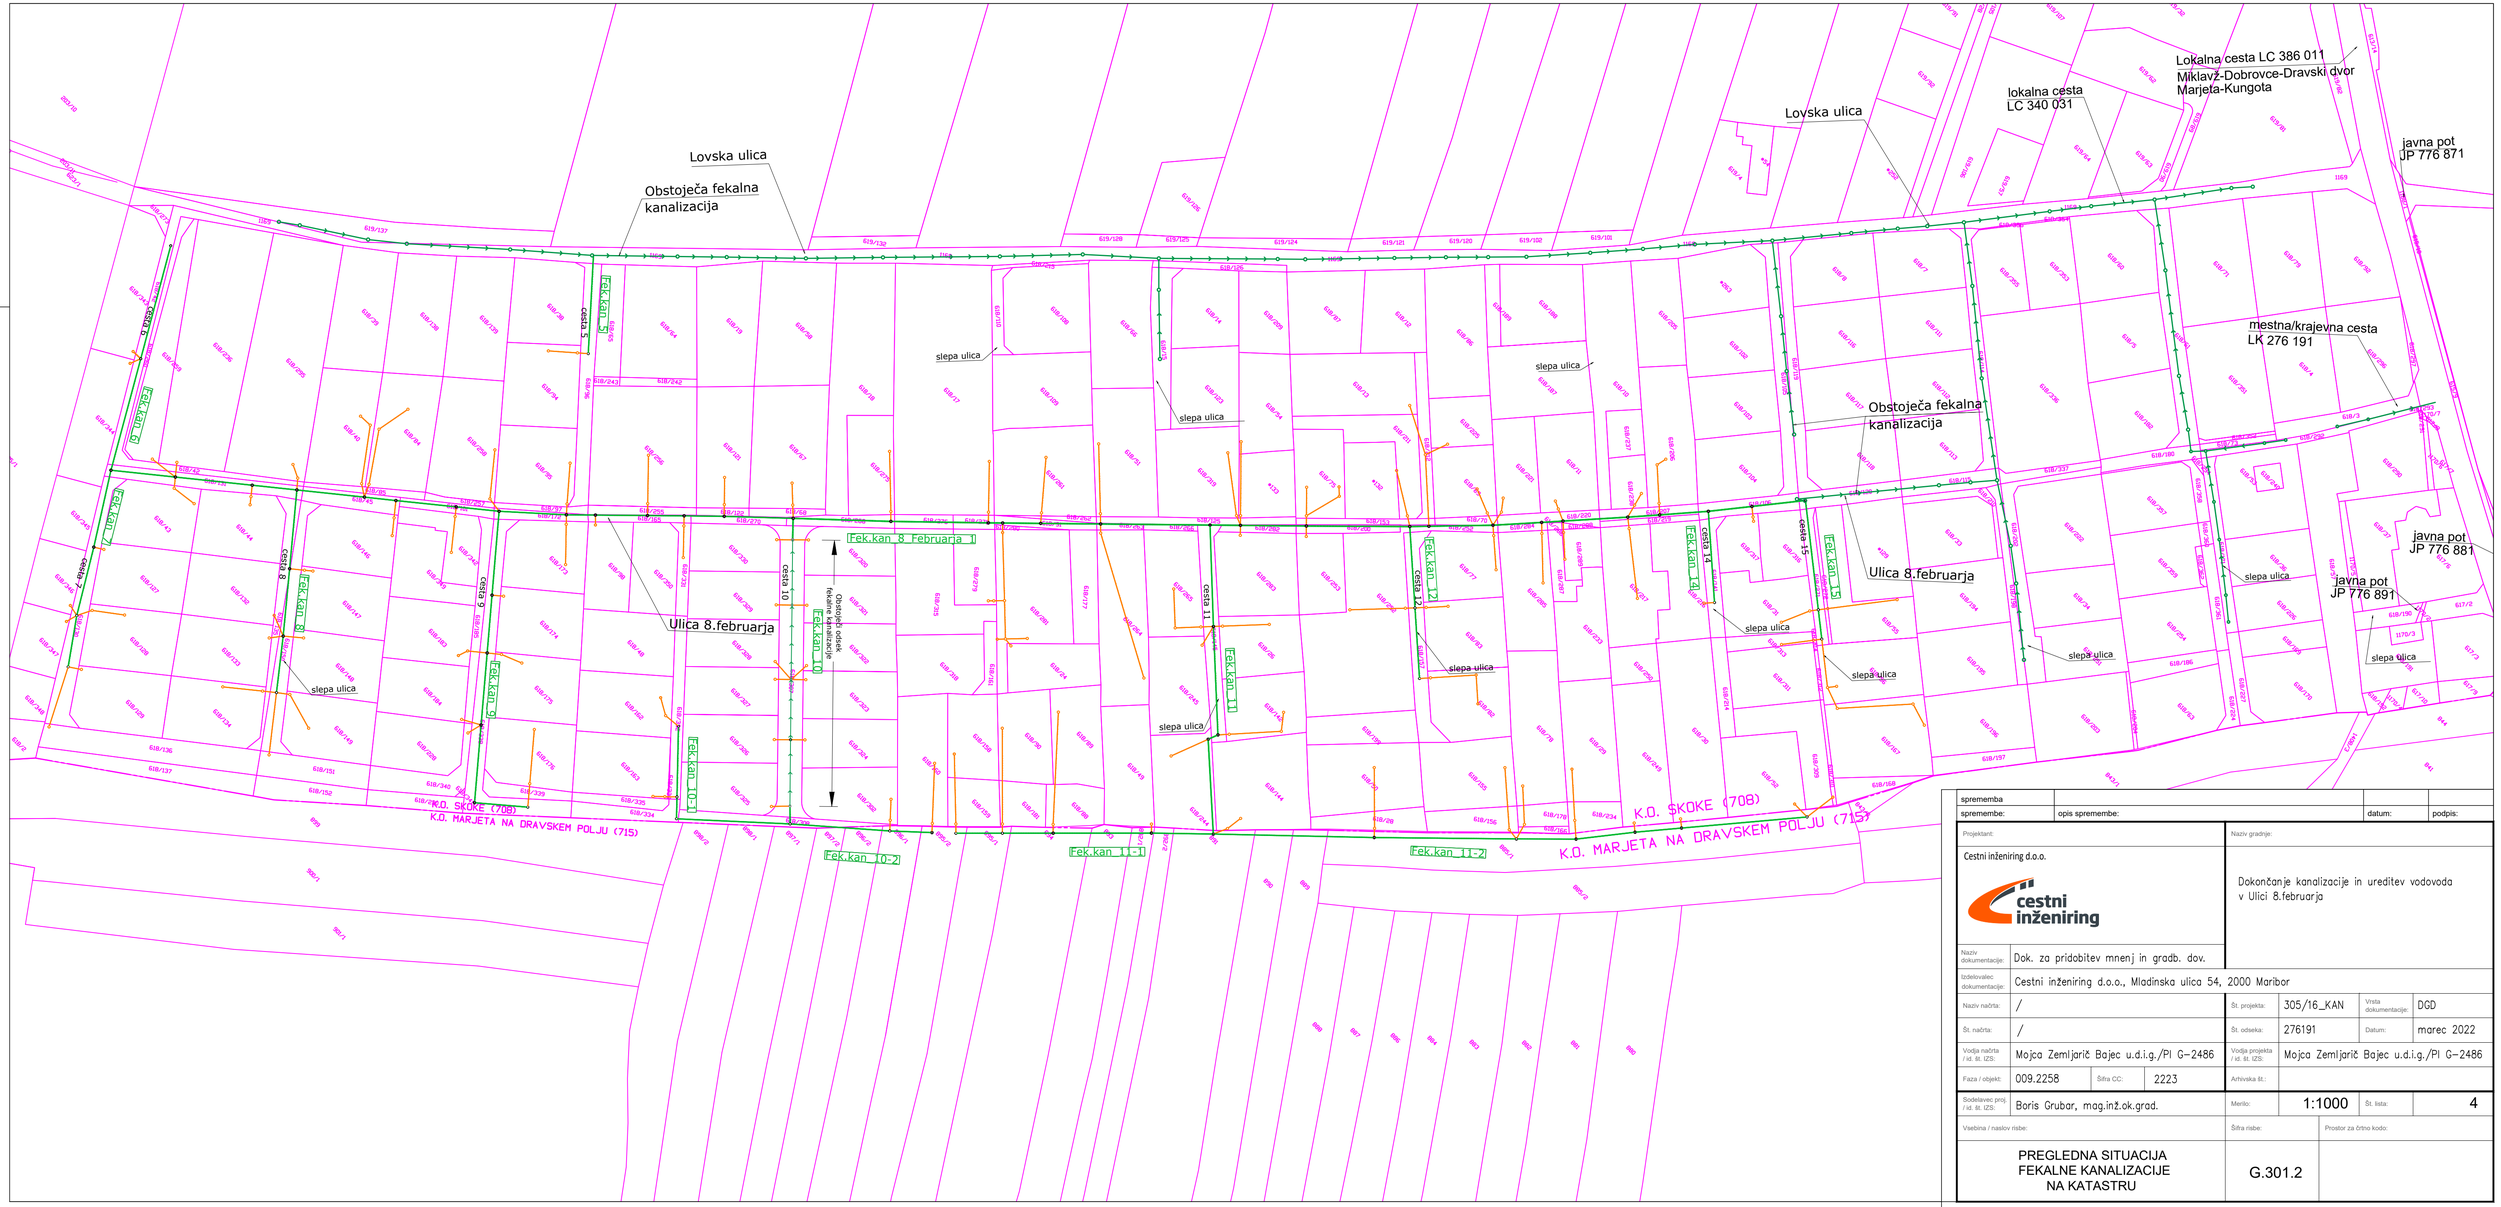


sprememba				
spremembe:	opis spremembe:		datum:	podpis:

Projektant:	Cestni inženiring d.o.o.		Naziv gradnje:	Dokončanje kanalizacije in ureditev vodovoda v Ulici 8.februarja		
Naziv dokumentacije:	Dok. za pridobitev mnenj in gradb. dov.					
Izdelovalec dokumentacije:	Cestni inženiring d.o.o., Mladinska ulica 54, 2000 Maribor					
Naziv načrta:	/		Št. projekta:	305/16_KAN	Vrsta dokumentacije:	DGD
Št. načrta:	/		Št. odseka:	276191	Datum:	marec 2022
Vodja načrta / id. št. IZS:	Mojca Zemljarič Bajec u.d.i.g./PI G-2486		Vodja projekta / id. št. IZS:	Mojca Zemljarič Bajec u.d.i.g./PI G-2486		
Faza / objekt:	009.2258	Šifra CC: 2223	Arhivska št.:			
Sodelavec proj / id. št. IZS:	Boris Grubar, mag.inž.ok.grad.		Merilo:	1:1000	Št. lista:	4
Vsebina / naslov risbe:	PREGLEDNA SITUACIJA FEKALNE KANALIZACIJE NA KATASTRU		Šifra risbe:	G.301.2	Prostor za črtno kodo:	