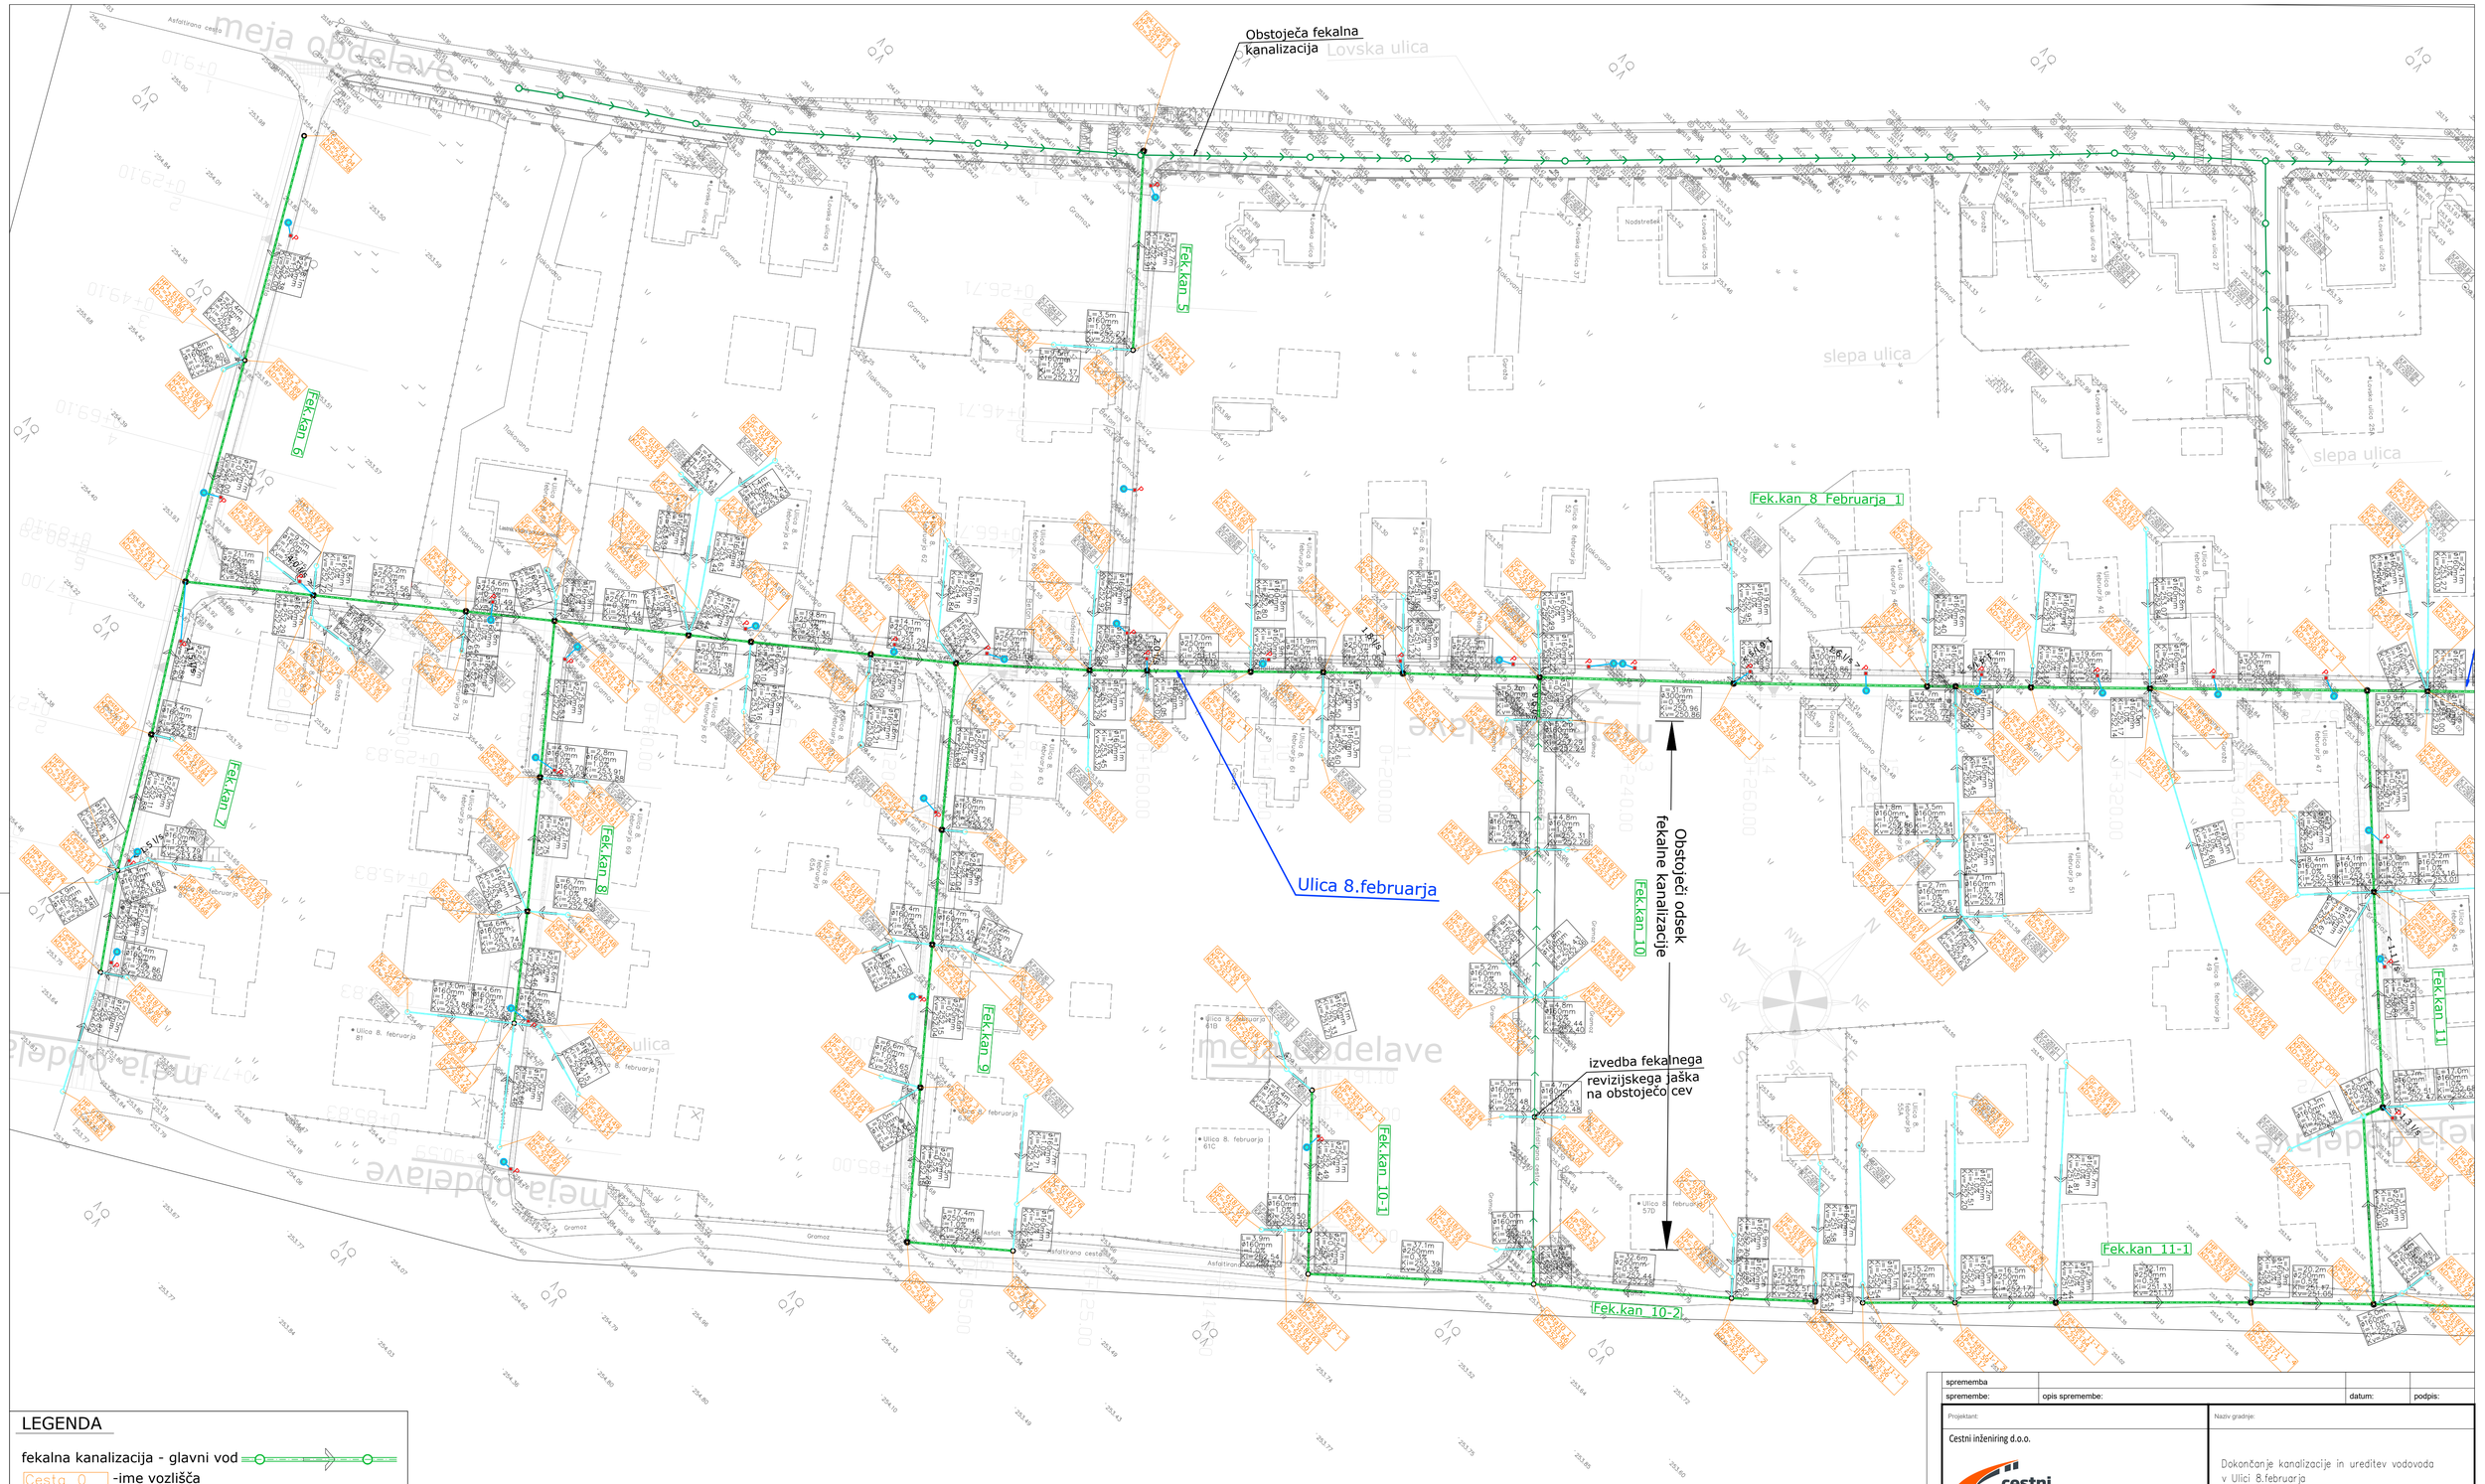


LEGENDA

fekalna kanalizacija - glavni vod

Cestg_0 -ime vozlišča
KP=253.94 -kota pokrova
KD=252.68 -kota dna jaška

hišni priključek

HP_618/83 -ime vozlišča
KP=254.11 -kota pokrova
KD=252.82 -kota dna jaška

L=3.1m -dolžina cevi
Ø160mm -premer cevi
i=1.0% -naklon cevi
Ki=252.54 -kota iztoka iz jaška
Kv=252.51 -kota vtoka v jašek

Ki Kv

cestni požiralnik

ponikovalni jašek

priključna cev Ø200

spremenba			
spremembe:	opis spremembe:	datum:	podpis:

Projektant:

Cestni inženiring d.o.o.

Naziv gradnje:

Dokončanje kanalizacije in ureditev vodovoda v Ulici 8.februarja

Naziv dokumentacije:	Dok. za pridobitev mnenj in gradb. dov.				
Izdelovalec dokumentacije:	Cestni inženiring d.o.o., Mladinska ulica 54, 2000 Maribor				
Naziv načrta:	/	Št. projekta:	305/16_KAN	Vrsta dokumentacije:	DGD
Št. načrta:	/	Št. odseka:	276191	Datum:	marec 2022
Vodja načrta / id. št. IZS:	Mojca Zemljarič Bajec u.d.i.g./PI G-2486	Vodja projekta / id. št. IZS:	Mojca Zemljarič Bajec u.d.i.g./PI G-2486		
Faza / objekt:	009.2258 Šifra CC: 2223	Arhivska št.:			
Sodelavec proj. / id. št. IZS:	Boris Grubar, mag.inž.ok.grad.	Merilo:	1:500	Št. lista:	6
Vsebina / naslov risbe:	FEKALNA SITUACIJA	Šifra risbe:	G.302.2	Prostor za črtno kodo:	

A=0.50