3.1.1	NASLOVNA STRAN Z OSNOVNIMI PODATKI O NAČRTU

NAČRT IN ŠTEVILČNA OZNAKA NAČRTA:

Načrt gradbenih konstrukcij, Načrt ceste, št.: 305-C

INVESTITOR

Občina Miklavž na Dravskem polju, Nad izviri 6,
2204 Miklavž na Dravskem polju

OBJEKT

Ureditev cestišča s hodniki za pešce, kanalizacije in vodovoda v Dravskem dvoru

VRSTA PROJEKTNE DOKUMENTACIJE IN NJENA ŠTEVILKA

PZI, št.: 305/16

ZA GRADNJO:

Rekonstrukcija

PROJEKTANT NAČRTA:

Cestni inženiring d.o.o., Mladinska ulica 54, 2000 Maribor

ODGOVORNI PROJEKTANT:

Mojca Zemljarič Bajec, univ. dipl. inž. grad., G-2486

MOJCA ZEMLJARIČ BAJEC
univ. dipl. inž. grad.
IZS G-2486

ODGOVORNI VODJA PROJEKTA:

Mojca Zemljarič Bajec, univ. dipl. inž. grad., G-2486

MOJCA ZEMLJARIČ BAJEC
univ. dipl. inž. grad.
IZS G-2486

ŠTEVILKA, KRAJ IN DATUM IZDELAVE NAČRTA:

305-C, Maribor, junij 2018, **marec 2022**

340031 **276191**		**004.2112**	**S.1**	

3.1.2 KAZALO VSEBINE NAČRTA

PZI
Št. projekta: 305/16
Št. načrta: 305-C

Načrt gradbenih konstrukcij
3.1 Načrt ceste, št.: 305-C

S	**SPLOŠNI DEL**				
	3.1.1	S.1	Naslovna stran		
	3.1.2	S.3.2	Kazalo vsebine načrta		
	3.1.3	S.5.1	Izjava odgovornega projektanta načrta		
T	**TEHNIČNI DEL**				
	3.1.4	T.1.1	Tehnično poročilo		
	3.1.5	T.1.2	Projektantski predračun		
	3.1.5.1		- Popis del		
	3.1.5.2		- Projektantski predračun		
	3.1.5.3		- Tabele MAS		
G	**RISBE**				
	3.1.6	G	Risbe		
	Risbe	G.101	Pregledna situacija	1:5000	list 1,
		G.102.1-2	Gradbena situacija	1:500	list 2, 3
		G.103.1-2	Situacija prometne ureditve	1:500	list 4, 5
			Tabele prometne opreme		
		G.131.1-2	Karakteristični prečni prerez	1:50	list 6, 7
		G.142.1	Vzdolžni prerez. Lovska ulica	1:1000/100	list 8,
		G.142.2	Vzdolžni prerez. Ulica 8 Februarja	1:1000/100	list 9,
		G.142.3	Vzdolžni prerez. Cesta 1, cesta 2, cesta 3, cesta 4 in cesta 5	1:1000/100	list 10,
		G.142.4	Vzdolžni prerez. Cesta 6, cesta 7, cesta 8	1:1000/100	list 11,

	G.142.5	Vzdolžni prerez. Cesta 9, cesta 11, cesta 12 in cesta 13	1:1000/100	list 12,
	G.142.6	Vzdolžni prerez. Cesta 14, cesta 15, cesta 16 in cesta 17	1:1000/100	list 13,
	G.132.1	Prečni prerezi, 1-19. Lovska ulica.	1:100	list 14,
	G.132.2	Prečni prerezi, 20-39. Lovska ulica.	1:100	list 15,
	G.132.3	Prečni prerezi, 1-19. Ul. 8 Februarja.	1:100	list 16,
	G.132.4	Prečni prerezi, 20-39. Ul. 8 Februarja.	1:100	list 17,
	G.132.5	Prečni prerezi. Cesta 1.	1:100	list 18,
	G.132.6	Prečni prerezi. Cesta 2.	1:100	list 19,
	G.132.7	Prečni prerezi. Cesta 3.	1:100	list 20,
	G.132.8	Prečni prerezi. Cesta 4.	1:100	list 21,
	G.132.9	Prečni prerezi. Cesta 5.	1:100	list 22,
	G.132.10	Prečni prerezi. Cesta 6.	1:100	list 23,
	G.132.11	Prečni prerezi. Cesta 7.	1:100	list 24,
	G.132.12	Prečni prerezi. Cesta 8.	1:100	list 25,
	G.132.13	Prečni prerezi. Cesta 9.	1:100	list 26,
	G.132.14	Prečni prerezi. Cesta 11.	1:100	list 27,
	G.132.15	Prečni prerezi. Cesta 12.	1:100	list 28,
	G.132.16	Prečni prerezi. Cesta 13.	1:100	list 29,
	G.132.17	Prečni prerezi. Cesta 14.	1:100	list 30,
	G.132.18	Prečni prerezi. Cesta 15.	1:100	list 31,
	G.132.19	Prečni prerezi. Cesta 16.	1:100	list 32,
	G.132.20	Prečni prerezi. Cesta 17.	1:100	list 33,
	G.120.1-2	Situacija odvodnjavanja Tabela zakoličbenih točk	1:500	list 34, 35
	G.106.1-2	Ureditvena in količbena situacija Tabela zakoličbenih točk	1:500	list 36, 37,
	G.104.1-2	Zbirna karta komunalnih vodov na katastru	1:500	list 38, 39.
Detajli				
	G.151.1	Vgradnja zvrnjenega robnika	1:50	list 1,
	G.151.2	Prehod s pločnika na cestišče		list 2,
	G.151.3	Vgrajevanje tipskih robnikov	1:20	list 3,
	G.151.4	Detajl hitrostne ovire	1:50	list 4,
	G.151.5	Povozna mulda		list 5,
	G.151.6	Vključevanje na obstoječe vozišče	1:50	list 6,
	G.151.7	Detajl požiralnika	1:25	list 7,
	G.151.8	Ponikovalnica z opažnim izkopom	1:50	list 8,
	G.151.9	Obbetoniranje cevi požiralnika v območju ceste	1:25	list 9.

3.1.3	IZJAVA ODGOVORNEGA PROJEKTANTA NAČRTA

Odgovorni projektant

Mojca Zemljarič Bajec

IZJAVLJAM,

1. da je načrt ceste, št.: 305-C skladen s prostorskim aktom,
2. da je ta načrt skladen z gradbenimi predpisi,
3. da so bile pri izdelavi načrta upoštevane vse ustrezne bistvene zahteve in da je načrt izdelan tako, da bo gradnja, izvedena v skladu z njimi, zanesljiva,
4. da so v načrtu upoštevane zahteve elaboratov.

305-C
(št. načrta)

Mojca Zemljarič Bajec univ. dipl. inž. gradb., G-2486

MOJCA ZEMLJARIČ BAJEC
univ. dipl. inž. grad.
IZS G-2486

Maribor, junij 2018
(kraj in datum)

3.1.4	**TEHNIČNO POROČILO**

3.1.5	PROJEKTANTSKI PREDRAČUN

3.1.5.1 Popis del

3.1.5.2 Projektantski predračun

340031 276191		**004.2112**	**T.1.2**	

3.1.5.3 Tabele MAS

340031 276191		004.2112	T.1.2	


3.1.6	RISBE

RISBE

G.101	Pregledna situacija	1:5000	list 1,
G.102.1-2	Gradbena situacija	1:500	list 2, 3
G.103.1-2	Situacija prometne ureditve Tabele prometne opreme	1:500	list 4, 5
G.131.1-2	Karakteristični prečni prerez	1:50	list 6, 7
G.142.1	Vzdolžni prerez. Lovska ulica	1:1000/100	list 8,
G.142.2	Vzdolžni prerez. Ulica 8 Februarja	1:1000/100	list 9,
G.142.3	Vzdolžni prerez. Cesta 1, cesta 2, cesta 3, cesta 4 in cesta 5	1:1000/100	list 10,
G.142.4	Vzdolžni prerez. Cesta 6, cesta 7, cesta 8	1:1000/100	list 11,
G.142.5	Vzdolžni prerez. Cesta 9, cesta 11, cesta 12 in cesta 13	1:1000/100	list 12,
G.142.6	Vzdolžni prerez. Cesta 14, cesta 15, cesta 16 in cesta 17	1:1000/100	list 13,
G.132.1	Prečni prerezi, 1-19. Lovska ulica.	1:100	list 14,
G.132.2	Prečni prerezi, 20-39. Lovska ulica.	1:100	list 15,
G.132.3	Prečni prerezi, 1-19. Ul. 8 Februarja.	1:100	list 16,
G.132.4	Prečni prerezi, 20-39. Ul. 8 Februarja.	1:100	list 17,
G.132.5	Prečni prerezi. Cesta 1.	1:100	list 18,
G.132.6	Prečni prerezi. Cesta 2.	1:100	list 19,
G.132.7	Prečni prerezi. Cesta 3.	1:100	list 20,
G.132.8	Prečni prerezi. Cesta 4.	1:100	list 21,
G.132.9	Prečni prerezi. Cesta 5.	1:100	list 22,
G.132.10	Prečni prerezi. Cesta 6.	1:100	list 23,
G.132.11	Prečni prerezi. Cesta 7.	1:100	list 24,
G.132.12	Prečni prerezi. Cesta 8.	1:100	list 25,
G.132.13	Prečni prerezi. Cesta 9.	1:100	list 26,
G.132.14	Prečni prerezi. Cesta 11.	1:100	list 27,
G.132.15	Prečni prerezi. Cesta 12.	1:100	list 28,
G.132.16	Prečni prerezi. Cesta 13.	1:100	list 29,
G.132.17	Prečni prerezi. Cesta 14.	1:100	list 30,
G.132.18	Prečni prerezi. Cesta 15.	1:100	list 31,
G.132.19	Prečni prerezi. Cesta 16.	1:100	list 32,
G.132.20	Prečni prerezi. Cesta 17.	1:100	list 33,
G.120.1-2	Situacija odvodnjavanja Tabela zakoličbenih točk	1:500	list 34, 35
G.106.1-2	Ureditvena in količbena situacija Tabela zakoličbenih točk	1:500	list 36, 37,
G.104.1-2	Zbirna karta komunalnih vodov na katastru	1:500	list 38, 39.

DETAJLI

G.151.1	Vgradnja zvrnjenega robnika	1:50	list 1,
G.151.2	Prehod s pločnika na cestišče		list 2,
G.151.3	Vgrajevanje tipskih robnikov	1:20	list 3,
G.151.4	Detajl hitrostne ovire	1:50	list 4,
G.151.5	Povozna mulda		list 5,
G.151.6	Vključevanje na obstoječe vozišče	1:50	list 6,
G.151.7	Detajl požiralnika	1:25	list 7,
G.151.8	Ponikovalnica z opažnim izkopom	1:50	list 8,
G.151.9	Obbetoniranje cevi požiralnika v območju ceste	1:25	list 9.

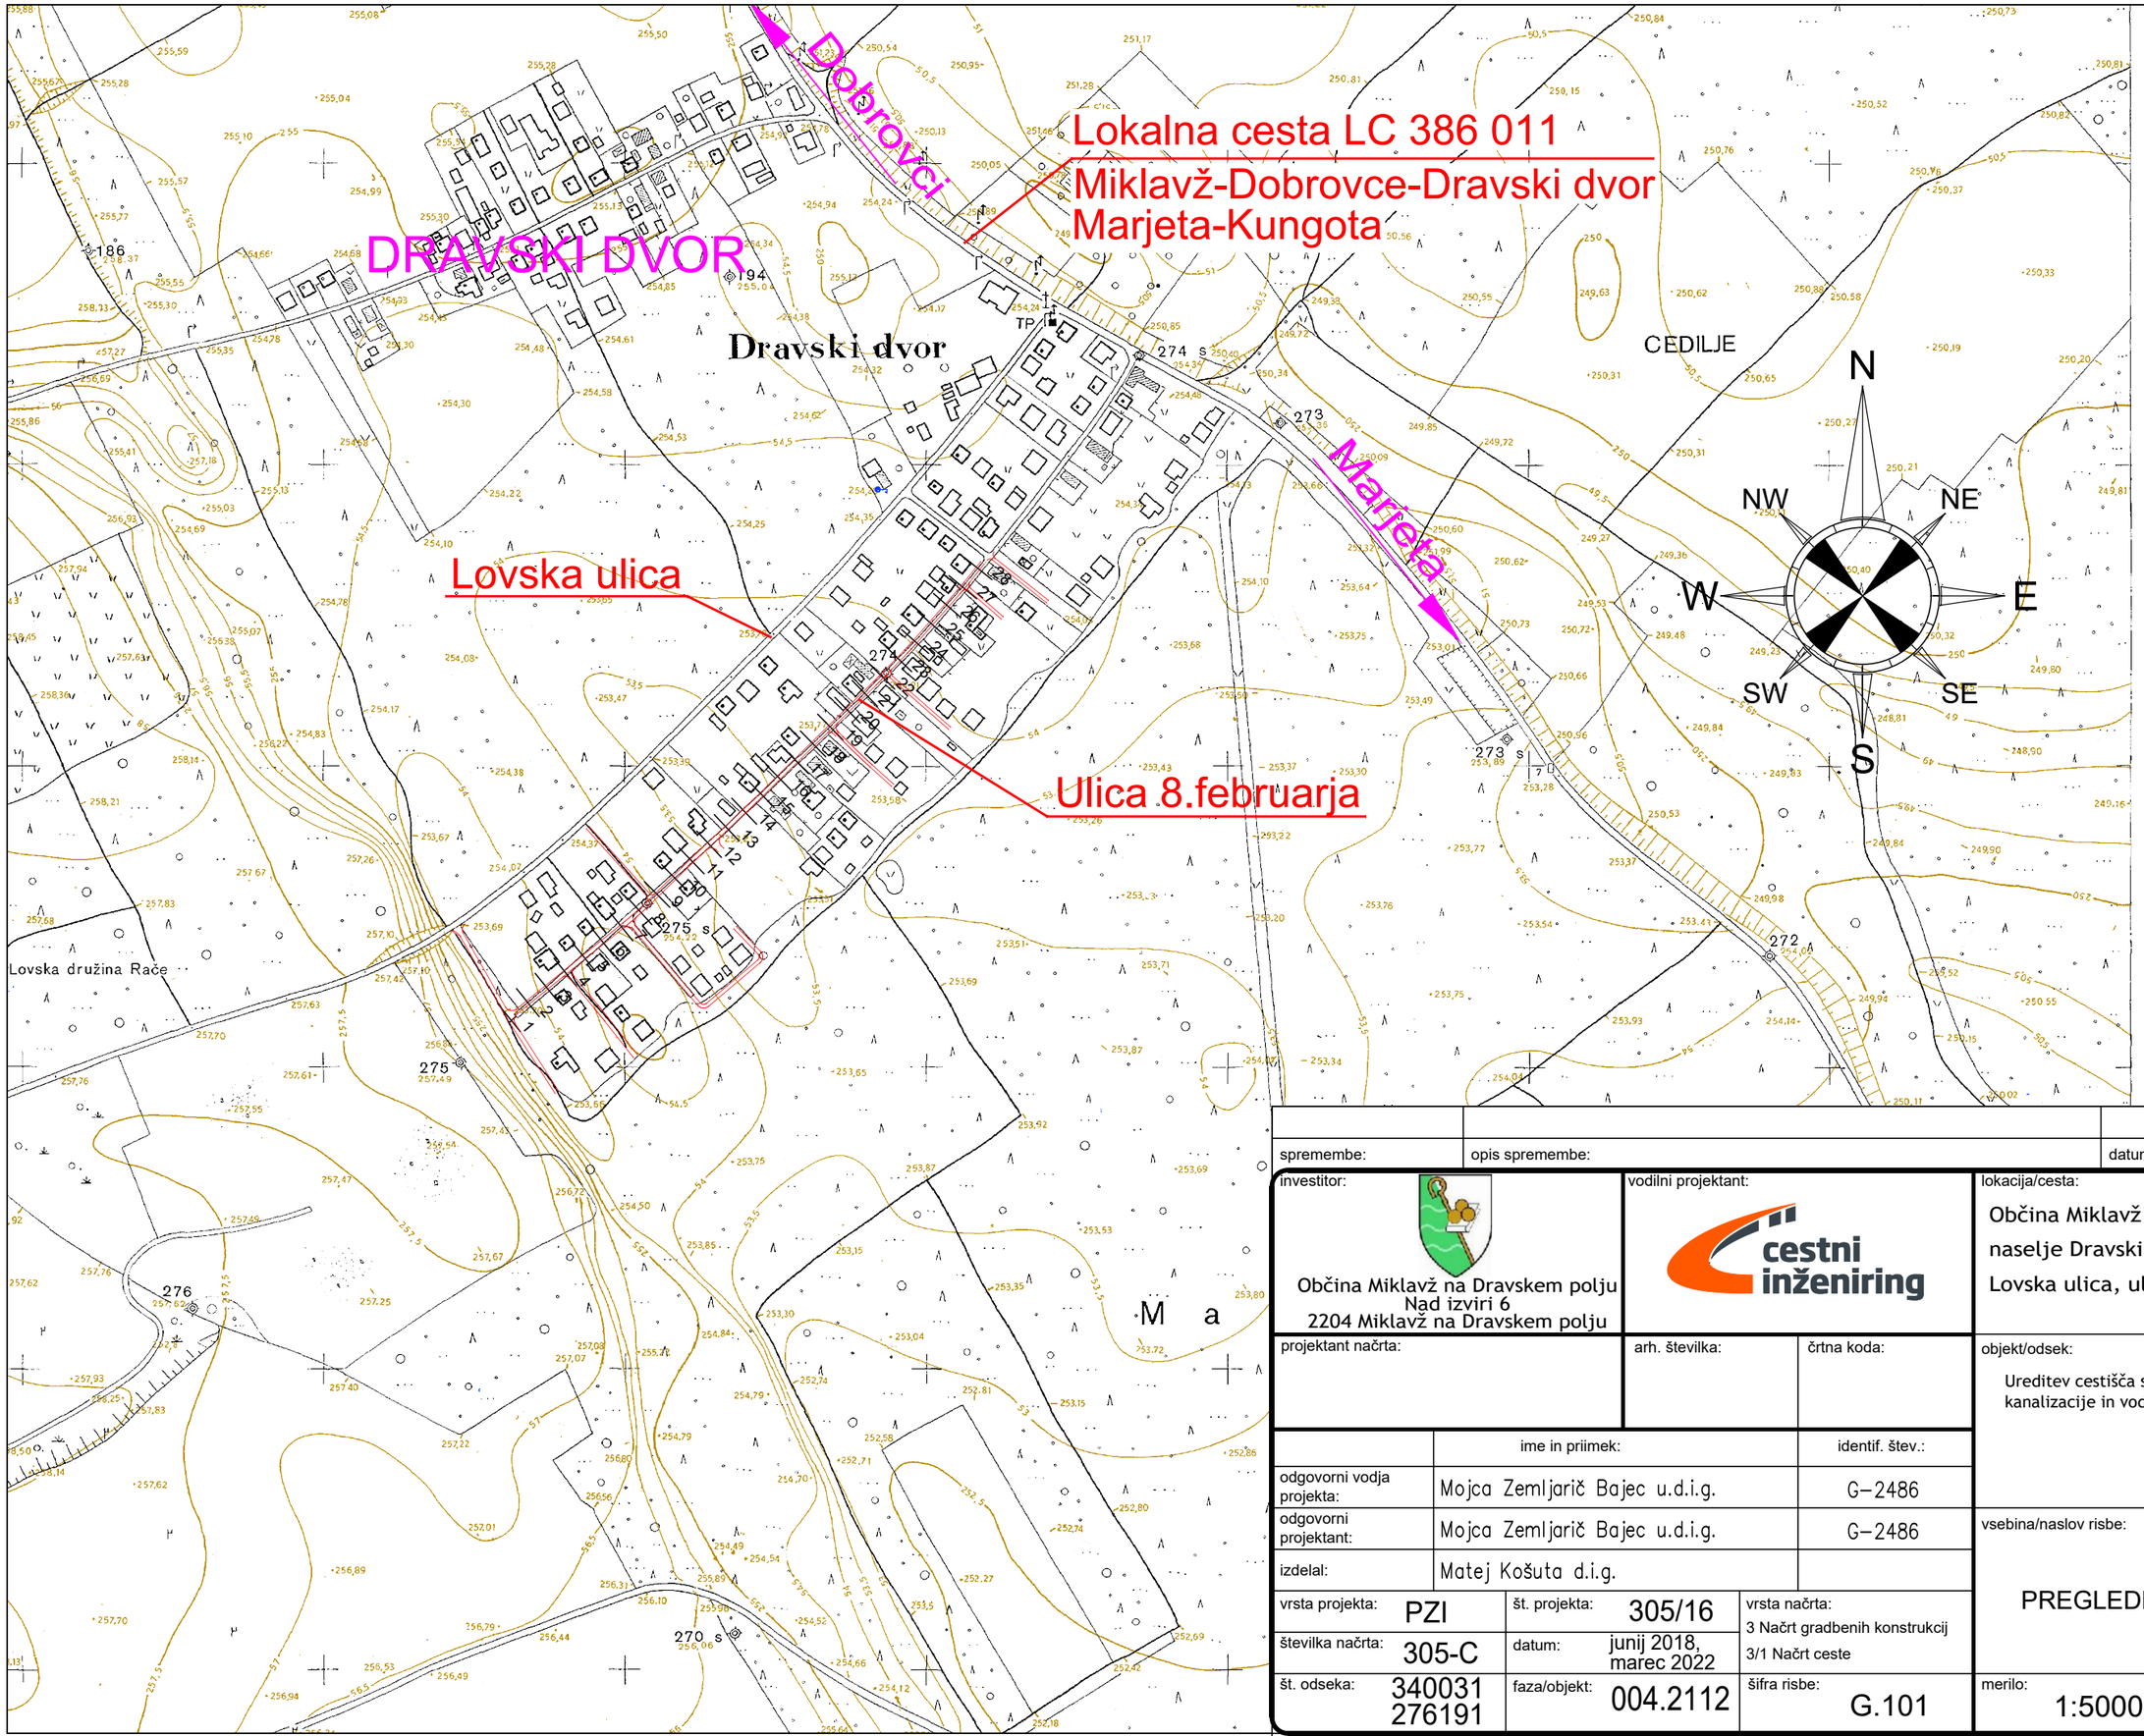

spremembe:	opis spremembe:	datum:	podpis:

investitor: Občina Miklavž na Dravskem polju Nad izviri 6 2204 Miklavž na Dravskem polju	vodilni projektant: cestni inženiring	lokacija/cesta: Občina Miklavž na Dravskem polju naselje Dravski dvor Lovska ulica, ulica 8. Februarja
projektant načrta:	arh. številka: / črtna koda:	objekt/odsek: Ureditev cestišča s hodniki za pešce, kanalizacije in vodovoda v Dravskem dvoru

	ime in priimek:	identif. štev.:
odgovorni vodja projekta:	Mojca Zemljarič Bajec u.d.i.g.	G-2486
odgovorni projektant:	Mojca Zemljarič Bajec u.d.i.g.	G-2486
izdelal:	Matej Košuta d.i.g.	

vrsta projekta:	PZI	št. projekta:	305/16	vrsta načrta:	3 Načrt gradbenih konstrukcij 3/1 Načrt ceste
številka načrta:	305-C	datum:	junij 2018, marec 2022		
št. odseka:	340031 276191	faza/objekt:	004.2112	šifra risbe:	G.101

vsebina/naslov risbe: PREGLEDNA SITUACIJA

merilo: 1:5000 | št. lista: 1

A=0.112

Lokalna cesta LC 386 011
Miklavž-Dobrovce-Dravski dvor
Marjeta-Kungota

lokalna cesta
LC 340 031

Lovska ulica

mestna/krajevna cesta
LK 276 191

slepa ulica

asfaltiranje do parcelne meje

meja obdelave

mulda š=0.5m

asfaltirano do ograje

rezkanje asfalta
š=2.0 m

meja obdelave

cesta 11

cesta 12

cesta 13

cesta 14

cesta 15

ulica 8. Februarja

slepa ulica

javna
JP 776

bankina š=0.75m

mulda š=0.5m

bankina do ograje

bankina do ograje
min š=0.75

meja obdelave

N
NW
W
SW
S
SE
E
NE

spremembe:	opis spremembe:	datum:	podpis:

investitor:
Občina Miklavž na Dravskem polju
Nad Izviri 6
2204 Miklavž na Dravskem polju

vodilni projektant:
cestni inženiring

projektant načrta:

arh. številka:

črtna koda:

lokacija/cesta:
Občina Miklavž na Dravskem polju
naselje Dravski dvor
Lovska ulica, ulica 8. Februarja

objekt/odsek:
Ureditev cestišča s hodniki za pešce, kanalizacije in vodovoda v Dravskem dvoru

	ime in priimek:	identif. štev.:
odgovorni vodja projekta:	Mojca Zemljarič Bajec u.d.i.g.	G-2486
odgovorni projektant:	Mojca Zemljarič Bajec u.d.i.g.	G-2486
izdelal:	Matej Košuta d.i.g.	

vsebina/naslov risbe:
GRADBENA SITUACIJA

vrsta projekta:	PZI	št. projekta:	305/16	vrsta načrta:	3 Načrt gradbenih konstrukcij 3/1 Načrt ceste
številka načrta:	305-C	datum:	junij 2018, marec 2022		
št. odseka:	340031 276191	faza/objekt:	004.2112	šifra risbe:	G.102.1

merilo: 1:500
št. lista: 2

A=0.50

spremembe:	opis spremembe:	datum:	podpis:

investitor:	Občina Miklavž na Dravskem polju Ng4 izvrh 6 2204 Miklavž na Dravskem polju	vodilni projektant:	ceSti inženiring Loška ulica 8. februarja 2000 Maribor
projektant načrta:		arh. številka:	strok. kodo:
odgovorni vodja projekta:	Mojca Zemljarič Bojec u.d.i.g.	inženir in pripravnik:	ident. štev.:
odgovorni projektant:	Mojca Zemljarič Bojec u.d.i.g.	G-2486	
izdelal:	Matej Kostuta d.i.g.		

vrsta projekta:	PZI	št. projekta:	305/16
stavbna načrta:	305-C	datum:	junij 2018; marec 2022
št. odseka:	340031 276191	faza/objekt:	004 2112
			G.102.2

vsebina/naslov risbe:	GRADBENA SITUACIJA		
objekt/odsek:	Ureditev cestišča s hodniki za pešce, kanalizacije in vodovoda v Dravskem dvoru	merilo:	1:500
		št. lista:	3

A=0.50

meja obdelave

cesta 10

cesta 9

cesta 8

cesta 7

cesta 6

cesta 5

Ulica 8.februarja

sleparska ulica

Lovska ulica

sleparska ulica

banklna š=0.75m

mulda š=0.5m

asfaltirana obstoječa cesta

izvedba fekalnega revizijskega jaška, asfaltiranje

navezava fekalnega kanala na obstoječi jašek

navezava na obstoječe stanje

rezkanje asfalta š=2.0 m

se asfaltira

asfaltirano do garaže

oz.do žive meje

povozna

Lokalna cesta LC 386 011
Miklavž-Dobrovce-Dravski dvor
Marjeta-Kungota

lokalna cesta
LC 340 031

Lovska ulica

mestna/krajevna cesta
LK 276 191

slepa ulica

slepa ulica

slepa ulica

meja obdelave

meja obdelave

meja obdelave

meja obdelave

cesta 11

cesta 12

cesta 14

cesta 15

ulica 8. Februarja

slepa ulica

slepa ulica

slepa ulica

slepa ulica

slepa ulica

javna
JP 776

N
NW
W
SW
S
SE
E
NE

spremembe:	opis spremembe:	datum:	podpis:

investitor: Občina Miklavž na Dravskem polju Nad Izviri 6 2204 Miklavž na Dravskem polju	vodilni projektant: cestni inženiring	lokacija/cesta: Občina Miklavž na Dravskem polju naselje Dravski dvor Lovska ulica, ulica 8. Februarja	
projektant načrta:	arh. številka:	črtna koda:	objekt/odsek: Ureditev cestišča s hodniki za pešce, kanalizacije in vodovoda v Dravskem dvoru

	ime in priimek:	identif. štev.:
odgovorni vodja projekta:	Mojca Zemljarič Bajec u.d.i.g.	G-2486
odgovorni projektant:	Mojca Zemljarič Bajec u.d.i.g.	G-2486
izdelal:	Matej Košuta d.i.g.	

vrsta projekta: PZI	št. projekta: 305/16		vrsta načrta: 3 Načrt gradbenih konstrukcij 3/1 Načrt ceste	vsebina/naslov risbe: SITUACIJA PROMETNE UREDITVE
številka načrta: 305-C	datum: junij 2018, marec 2022			
št. odseka: 340031 276191	faza/objekt: 004.2112	šifra risbe: G.103.1	merilo: 1:500	št. lista: 4

A=0.50

meja obdelave

5211, š=0,5m (tankoslojna)

5111, š=12cm (tankoslojna)

Lovska ulica

meja obdelave

cesta 6

cesta 5

slepa ulica

slepa u

cesta 7

cesta 8

cesta 9

cesta 10

Ulica 8.februarja

meja obdelave

meja obdelave

meja obdelave

slepa ulica

meja obdelave

N
NW
NE
W
SW
S
SE
E

spremembe:	opis spremembe:			datum:	podpis:
investitor: Občina Miklavž na Dravskem polju Nad Izviri 6 2204 Miklavž na Dravskem polju	vodilni projektant: cestni inženiring			lokacija/cesta: Občina Miklavž na Dravskem polju naselje Dravski dvor Lovska ulica, ulica 8. Februarja	
projektant načrta:		arh. številka:	črtna koda:	objekt/odsek: Ureditev cestišča s hodniki za pešce, kanalizacije in vodovoda v Dravskem dvoru	
	ime in priimek:		identif. štev.:		
odgovorni vodja projekta:	Mojca Zemljarič Bajec u.d.i.g.		G-2486		
odgovorni projektant:	Mojca Zemljarič Bajec u.d.i.g.		G-2486		
izdelal:	Matej Košuta d.i.g.			vsebina/naslov risbe: SITUACIJA PROMETNE UREDITVE	
vrsta projekta: PZI	št. projekta: 305/16	vrsta načrta: 3 Načrt gradbenih konstrukcij			
številka načrta: 305-C	datum: junij 2018, marec 2022	3/1 Načrt ceste			
št. odseka: 340031 276191	faza/objekt: 004.2112	šifra risbe: G.103.2		merilo: 1:500	št. lista: 5

A=0.50

Lokalna cesta LC 386 011
Miklavž-Dobrovce-Dravski dvor
Marjeta-Kungota

lokalna cesta
LC 340 031

Lovska ulica

javna pot
JP 776 871

mestna/krajevna cesta
LK 276 191

slepa ulica

meja obdelave

navezava na fek. kanal

cesta 15

ulica 8. Februarja

javna pot
JP 776 881

javna pot
JP 776 891

LEGENDA

- požiralnik z rešetko Ø500
- ponikovalni jašek Ø1000
- cev fi200, PVC SN8

spremembe:	opis spremembe:	datum:	podpis:

investitor: Občina Miklavž na Dravskem polju Nad izviri 6 2204 Miklavž na Dravskem polju	vodilni projektant: cestni inženiring	lokacija/cesta: Občina Miklavž na Dravskem polju naselje Dravski dvor Lovska ulica, ulica 8. Februarja
projektant načrta:	arh. številka: / črtna koda:	objekt/odsek: Ureditev cestišča s hodniki za pešce, kanalizacijo in vodovoda v Dravskem dvoru

	ime in priimek:	identif. štev.:
odgovorni vodja projekta:	Mojca Zemljarič Bajec u.d.i.g.	G-2486
odgovorni projektant:	Mojca Zemljarič Bajec u.d.i.g.	G-2486
izdelal:	Matej Košuta d.i.g.	

vrsta projekta:	PZI	št. projekta:	305/16	vrsta načrta:	3 Načrt gradbenih konstrukcij 3/1 Načrt ceste
številka načrta:	305-C	datum:	junij 2018, marec 2022		
št. odseka:	340031 276191	faza/objekt:	004.2112	šifra risbe:	G.120.1

vsebina/naslov risbe: SITUACIJA ODVODNJAVANJA

merilo: 1:500 | št. lista: 34

A=0.50

meja obdelave

Lovska ulica

meja obdelave

slepa ulica

slepa ulica

navezava na fek. kanal

navezava na fek. kanal

navezava na fek. kanal

navezava na fek. kanal

pokrov ponikovalnice na projektiran teren, hitrostno oviro

Ulica 8.februarja

meja obdelave

slepa ulica

meja obdelave

meja obdelave

slepa ulic

meja obdelave

cesta 6

cesta 7

cesta 8

cesta 9

cesta 10

cesta 11

N
NW
NE
W
SW
S
SE
E

LEGENDA

- požiralnik z rešetko Ø500
- ponikovalni jašek Ø1000
- cev fi200, PVC SN8

spremembe:	opis spremembe:	datum:	podpis:

investitor: Občina Miklavž na Dravskem polju Nad izviri 6 2204 Miklavž na Dravskem polju	vodilni projektant: cestni inženiring	lokacija/cesta: Občina Miklavž na Dravskem polju naselje Dravski dvor Lovska ulica, ulica 8. Februarja	
projektant načrta:	arh. številka:	črtna koda:	objekt/odsek: Ureditev cestišča s hodniki za pešce, kanalizacije in vodovoda v Dravskem dvoru


	ime in priimek:	identif. štev.:
odgovorni vodja projekta:	Mojca Zemljarič Bajec u.d.i.g.	G-2486
odgovorni projektant:	Mojca Zemljarič Bajec u.d.i.g.	G-2486
izdelal:	Matej Košuta d.i.g.	

vrsta projekta:	PZI	št. projekta:	305/16	vrsta načrta: 3 Načrt gradbenih konstrukcij 3/1 Načrt ceste	vsebina/naslov risbe: SITUACIJA ODVODNJAVANJA
številka načrta:	305-C	datum:	junij 2018, marec 2022		
št. odseka:	340031 276191	faza/objekt:	004.2112	šifra risbe: G.120.2	merilo: 1:500 št. lista: 35

A=0.50

količbeni podatki cestnih požiralnikov in		
št. točke	X	Y
1	555037,970	146655,773
2	554916,534	146553,426
3	555076,159	146693,286
4	554956,366	146575,205
5	555009,287	146509,688
6	554968,079	146561,110
7	554994,165	146528,913
8	554875,304	146592,556
9	554897,583	146554,052
10	554909,663	146532,697
11	554938,916	146487,273
12	555017,226	146600,536
13	555099,358	146607,354
14	555018,637	146643,568
15	554969,417	146698,323
16	555002,909	146661,075
17	554929,142	146501,195
18	555036,911	146577,253
19	554941,333	146573,480
20	554973,837	146599,729
21	554992,990	146615,205
22	555004,739	146624,909
23	555023,896	146642,892
24	555038,179	146656,923
25	555053,639	146672,052
26	555067,111	146684,807
27	555081,695	146698,470
28	555095,509	146711,464
29	555007,653	146509,720
30	554956,396	146578,125
31	554974,667	146601,263
32	554993,736	146614,317
33	555007,414	146626,256
34	555016,297	146643,464
35	555001,495	146659,930
36	554971,298	146697,491
37	555065,000	146683,711
38	554964,377	146560,406
39	554990,674	146528,411
40	555014,210	146600,755
41	555035,929	146576,396
42	555099,256	146604,692
43	554938,342	146489,188
44	554895,071	146552,621
45	554873,506	146593,803
46	554943,201	146571,169

količbeni podatki cestnih		
št. točke	X	Y
47	555079,778	146697,588
48	555078,701	146696,559
49	554929,094	146503,194
50	555182,507	146796,605
51	555222,002	146734,237
52	555203,512	146750,885
53	555188,570	146764,991
54	555109,153	146724,692
55	555122,754	146738,020
56	555136,337	146751,350
57	555149,935	146764,677
58	555163,152	146777,631
59	555269,119	146781,103
60	555237,082	146809,272
61	555258,079	146790,829
62	555229,570	146815,867
63	555185,811	146764,895
64	555206,112	146815,728
65	555267,671	146781,040
66	555229,278	146813,864
67	555258,575	146789,020
68	555111,206	146722,740
69	555138,931	146749,929
70	555152,495	146763,183
71	555166,189	146776,444
72	555237,157	146806,959
73	555124,246	146735,650
74	555202,092	146751,300
75	555270,298	146889,500
76	555257,304	146874,743
77	555245,174	146860,967
78	555233,040	146847,341
79	555221,764	146835,689
80	555203,330	146817,018
81	555293,501	146917,723
82	555312,700	146872,804
83	555299,871	146883,980
84	555224,327	146834,189
85	555248,201	146860,019
86	555259,570	146873,058
87	555272,900	146888,191
88	555299,779	146881,870
89	555310,908	146873,024
90	555295,842	146916,047
91	555350,439	146886,832
92	555328,688	146903,983

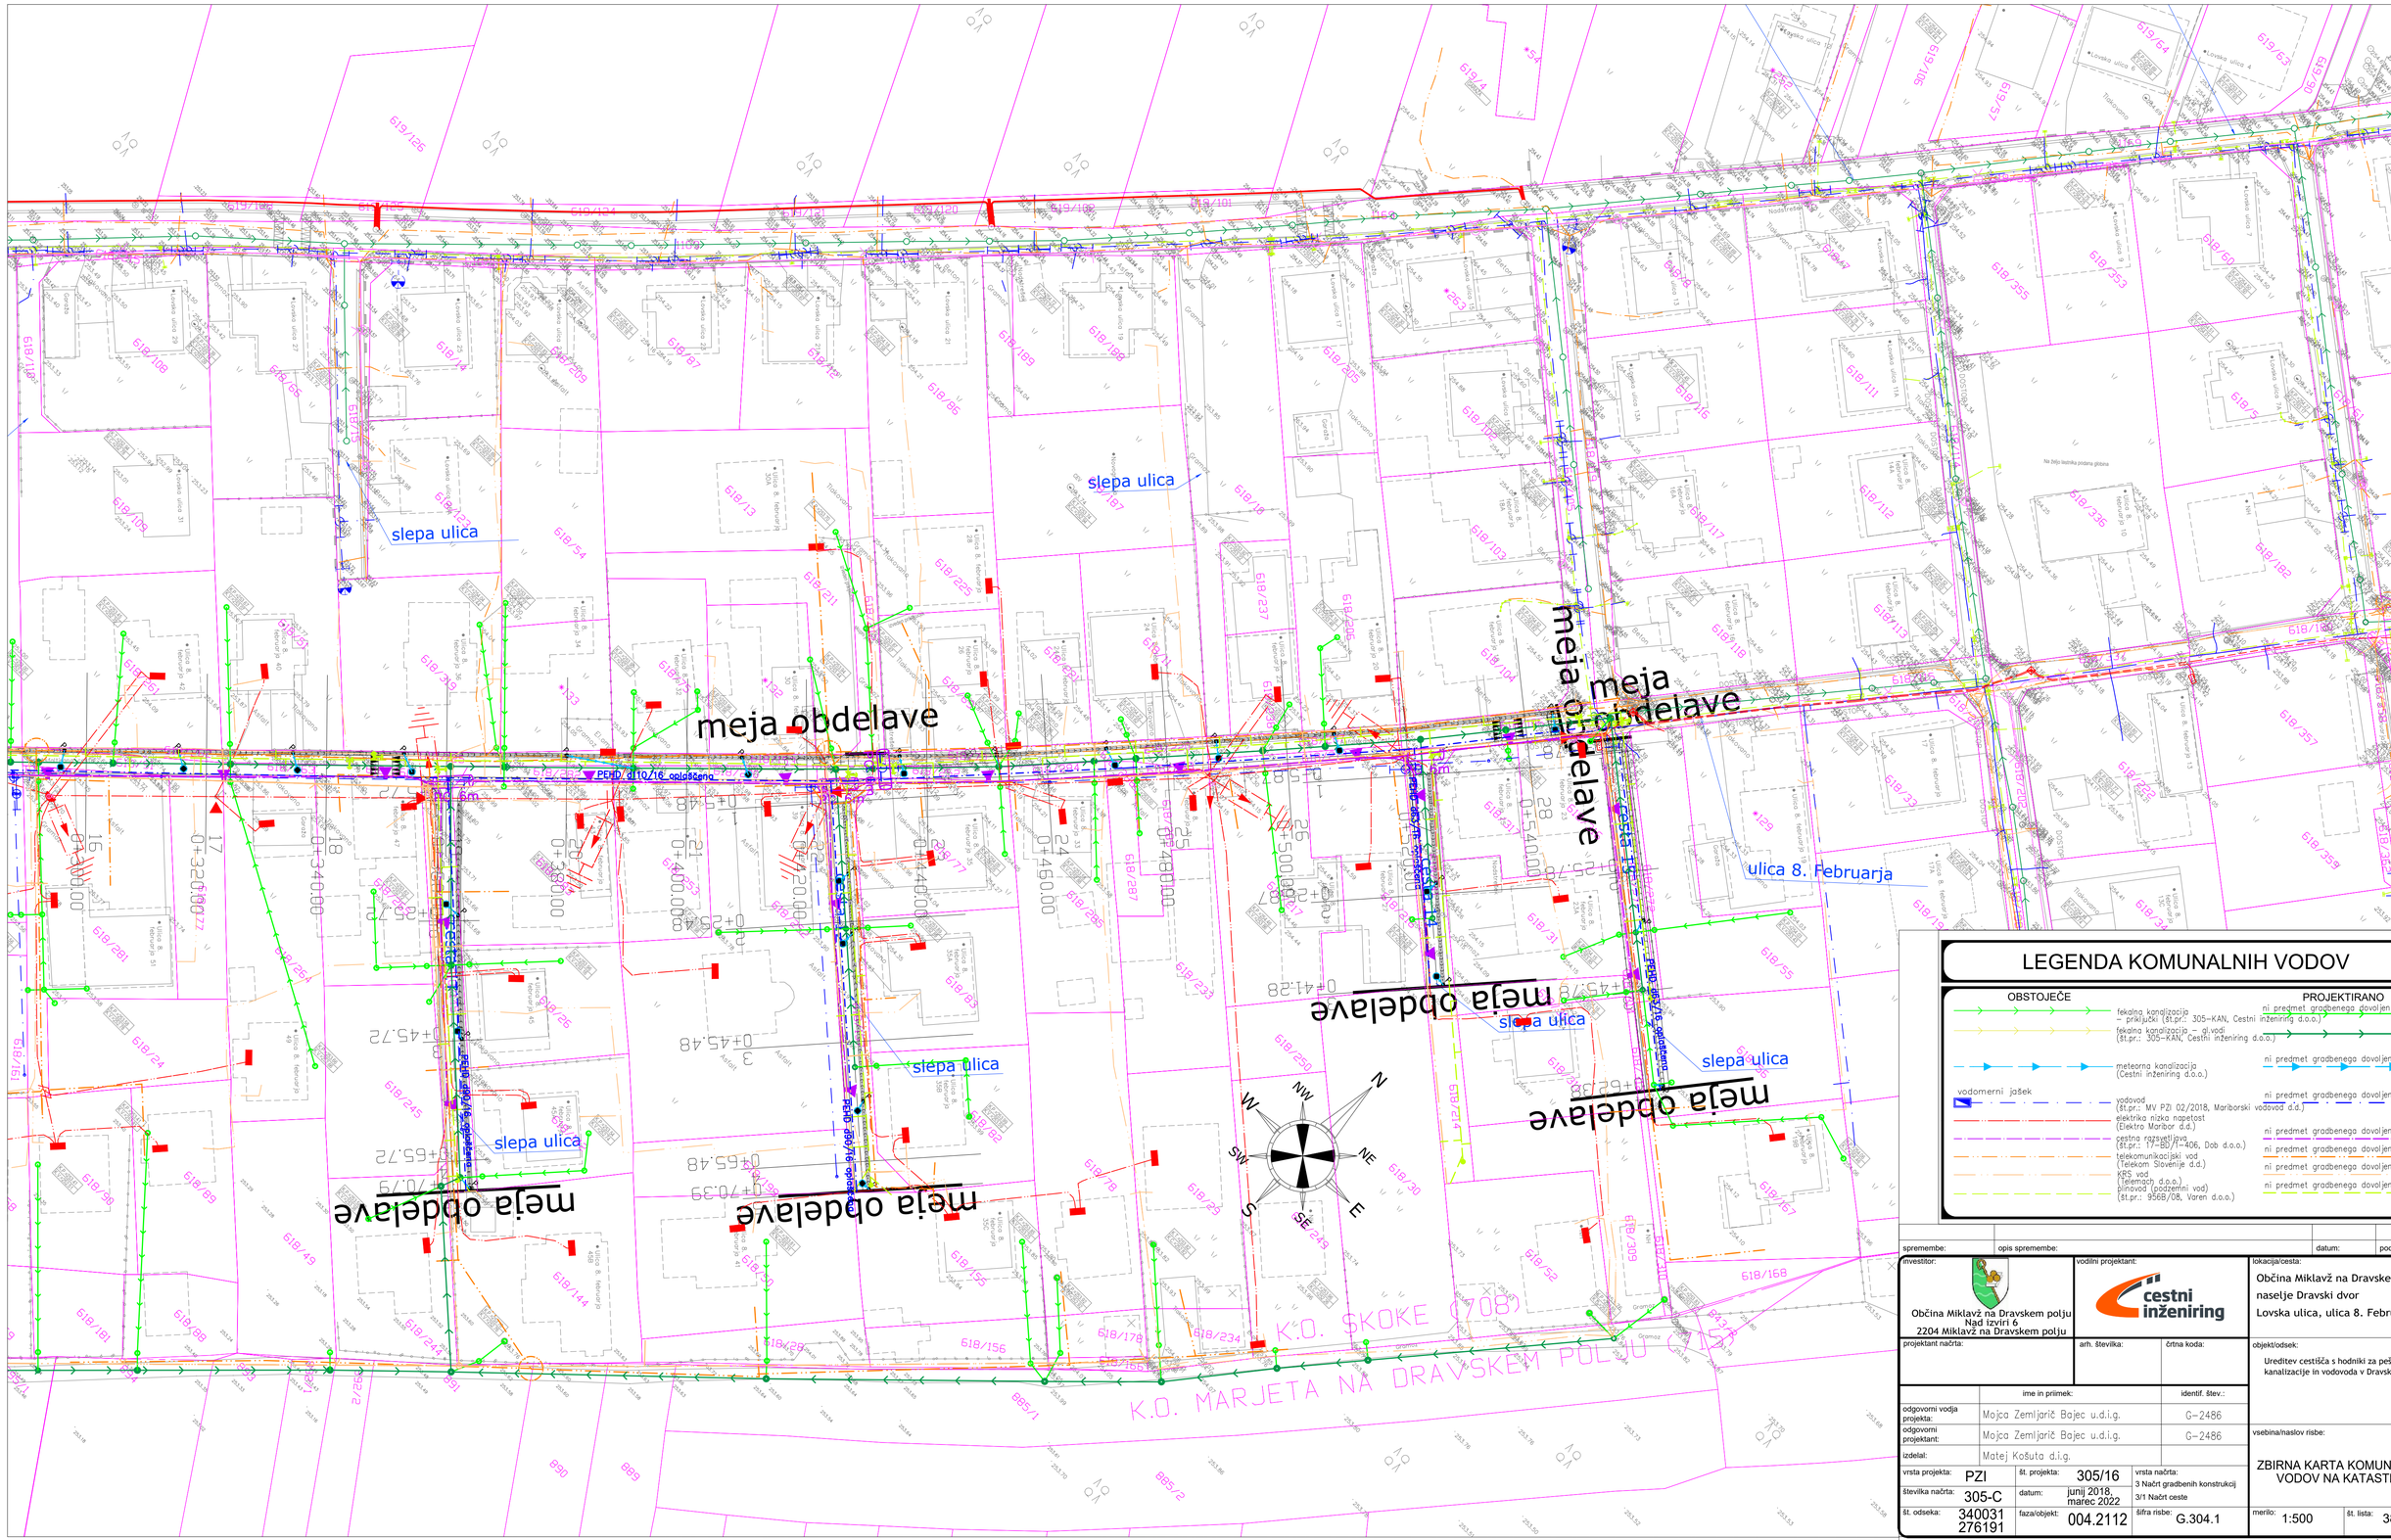

LEGENDA KOMUNALNIH VODOV

OBSTOJEČE	PROJEKTIRANO
fekalna kanalizacija – priključki (št.pr.: 305-KAN, Cestni inženiring d.o.o.)	ni predmet gradbenega dovoljenja
fekalna kanalizacija – gl.vodi (št.pr.: 305-KAN, Cestni inženiring d.o.o.)	ni predmet gradbenega dovoljenja
meteorna kanalizacija (Cestni inženiring d.o.o.)	ni predmet gradbenega dovoljenja
vodomerni jašek	
vodovod (št.pr.: MV PZI 02/2018, Mariborski vodovod d.d.)	ni predmet gradbenega dovoljenja
elektrika nizka napetost (Elektro Maribor d.d.)	ni predmet gradbenega dovoljenja
cestna razsvetljava (št.pr.: 17-80/1-406, Dob d.o.o.)	ni predmet gradbenega dovoljenja
telekomunikacijski vod (Telekom Slovenije d.d.)	ni predmet gradbenega dovoljenja
KRS vod (Telemach d.o.o.)	ni predmet gradbenega dovoljenja
plinovod (podzemni vod) (št.pr.: 9568/08, Varen d.o.o.)	

spremembe:	opis spremembe:	datum:	podpis:

investitor:
Občina Miklavž na Dravskem polju
Nad Izviri 6
2204 Miklavž na Dravskem polju

vodilni projektant:
cestni inženiring

lokacija/cesta:
Občina Miklavž na Dravskem polju
naselje Dravski dvor
Lovska ulica, ulica 8. Februarja

projektant načrta:

arh. številka:

črtna koda:

objekt/odsek:
Ureditev cestišča s hodniki za pešce, kanalizacije in vodovoda v Dravskem dvoru

	ime in priimek:	identif. štev.:
odgovorni vodja projekta:	Mojca Zemljarič Bajec u.d.i.g.	G-2486
odgovorni projektant:	Mojca Zemljarič Bajec u.d.i.g.	G-2486
izdelal:	Matej Košuta d.i.g.	

vsebina/naslov risbe:
ZBIRNA KARTA KOMUNALNIH VODOV NA KATASTRU

vrsta projekta:	PZI	št. projekta:	305/16	vrsta načrta:	3 Načrt gradbenih konstrukcij 3/1 Načrt ceste
številka načrta:	305-C	datum:	junij 2018, marec 2022		
št. odseka:	340031 276191	faza/objekt:	004.2112	šifra risbe:	G.304.1

merilo: 1:500
št. lista: 38

A=0.333

meja obdelave

meja obdelave

Lovska ulica

slepa ulica

slepa ulica

meja obdelave

meja obdelave

meja obdelave

meja obdelave

meja obdelave

Ulica 8.februarja

slepa ulica

slepa ulica

Obstoječi odsek fekalne kanalizacije

PEHD 63

PEHD 90

PEHD 110

PEHD 110/16 gladka

PEHD 90/8 gladka

PEHD 90/8 gladka

PEHD 90/8