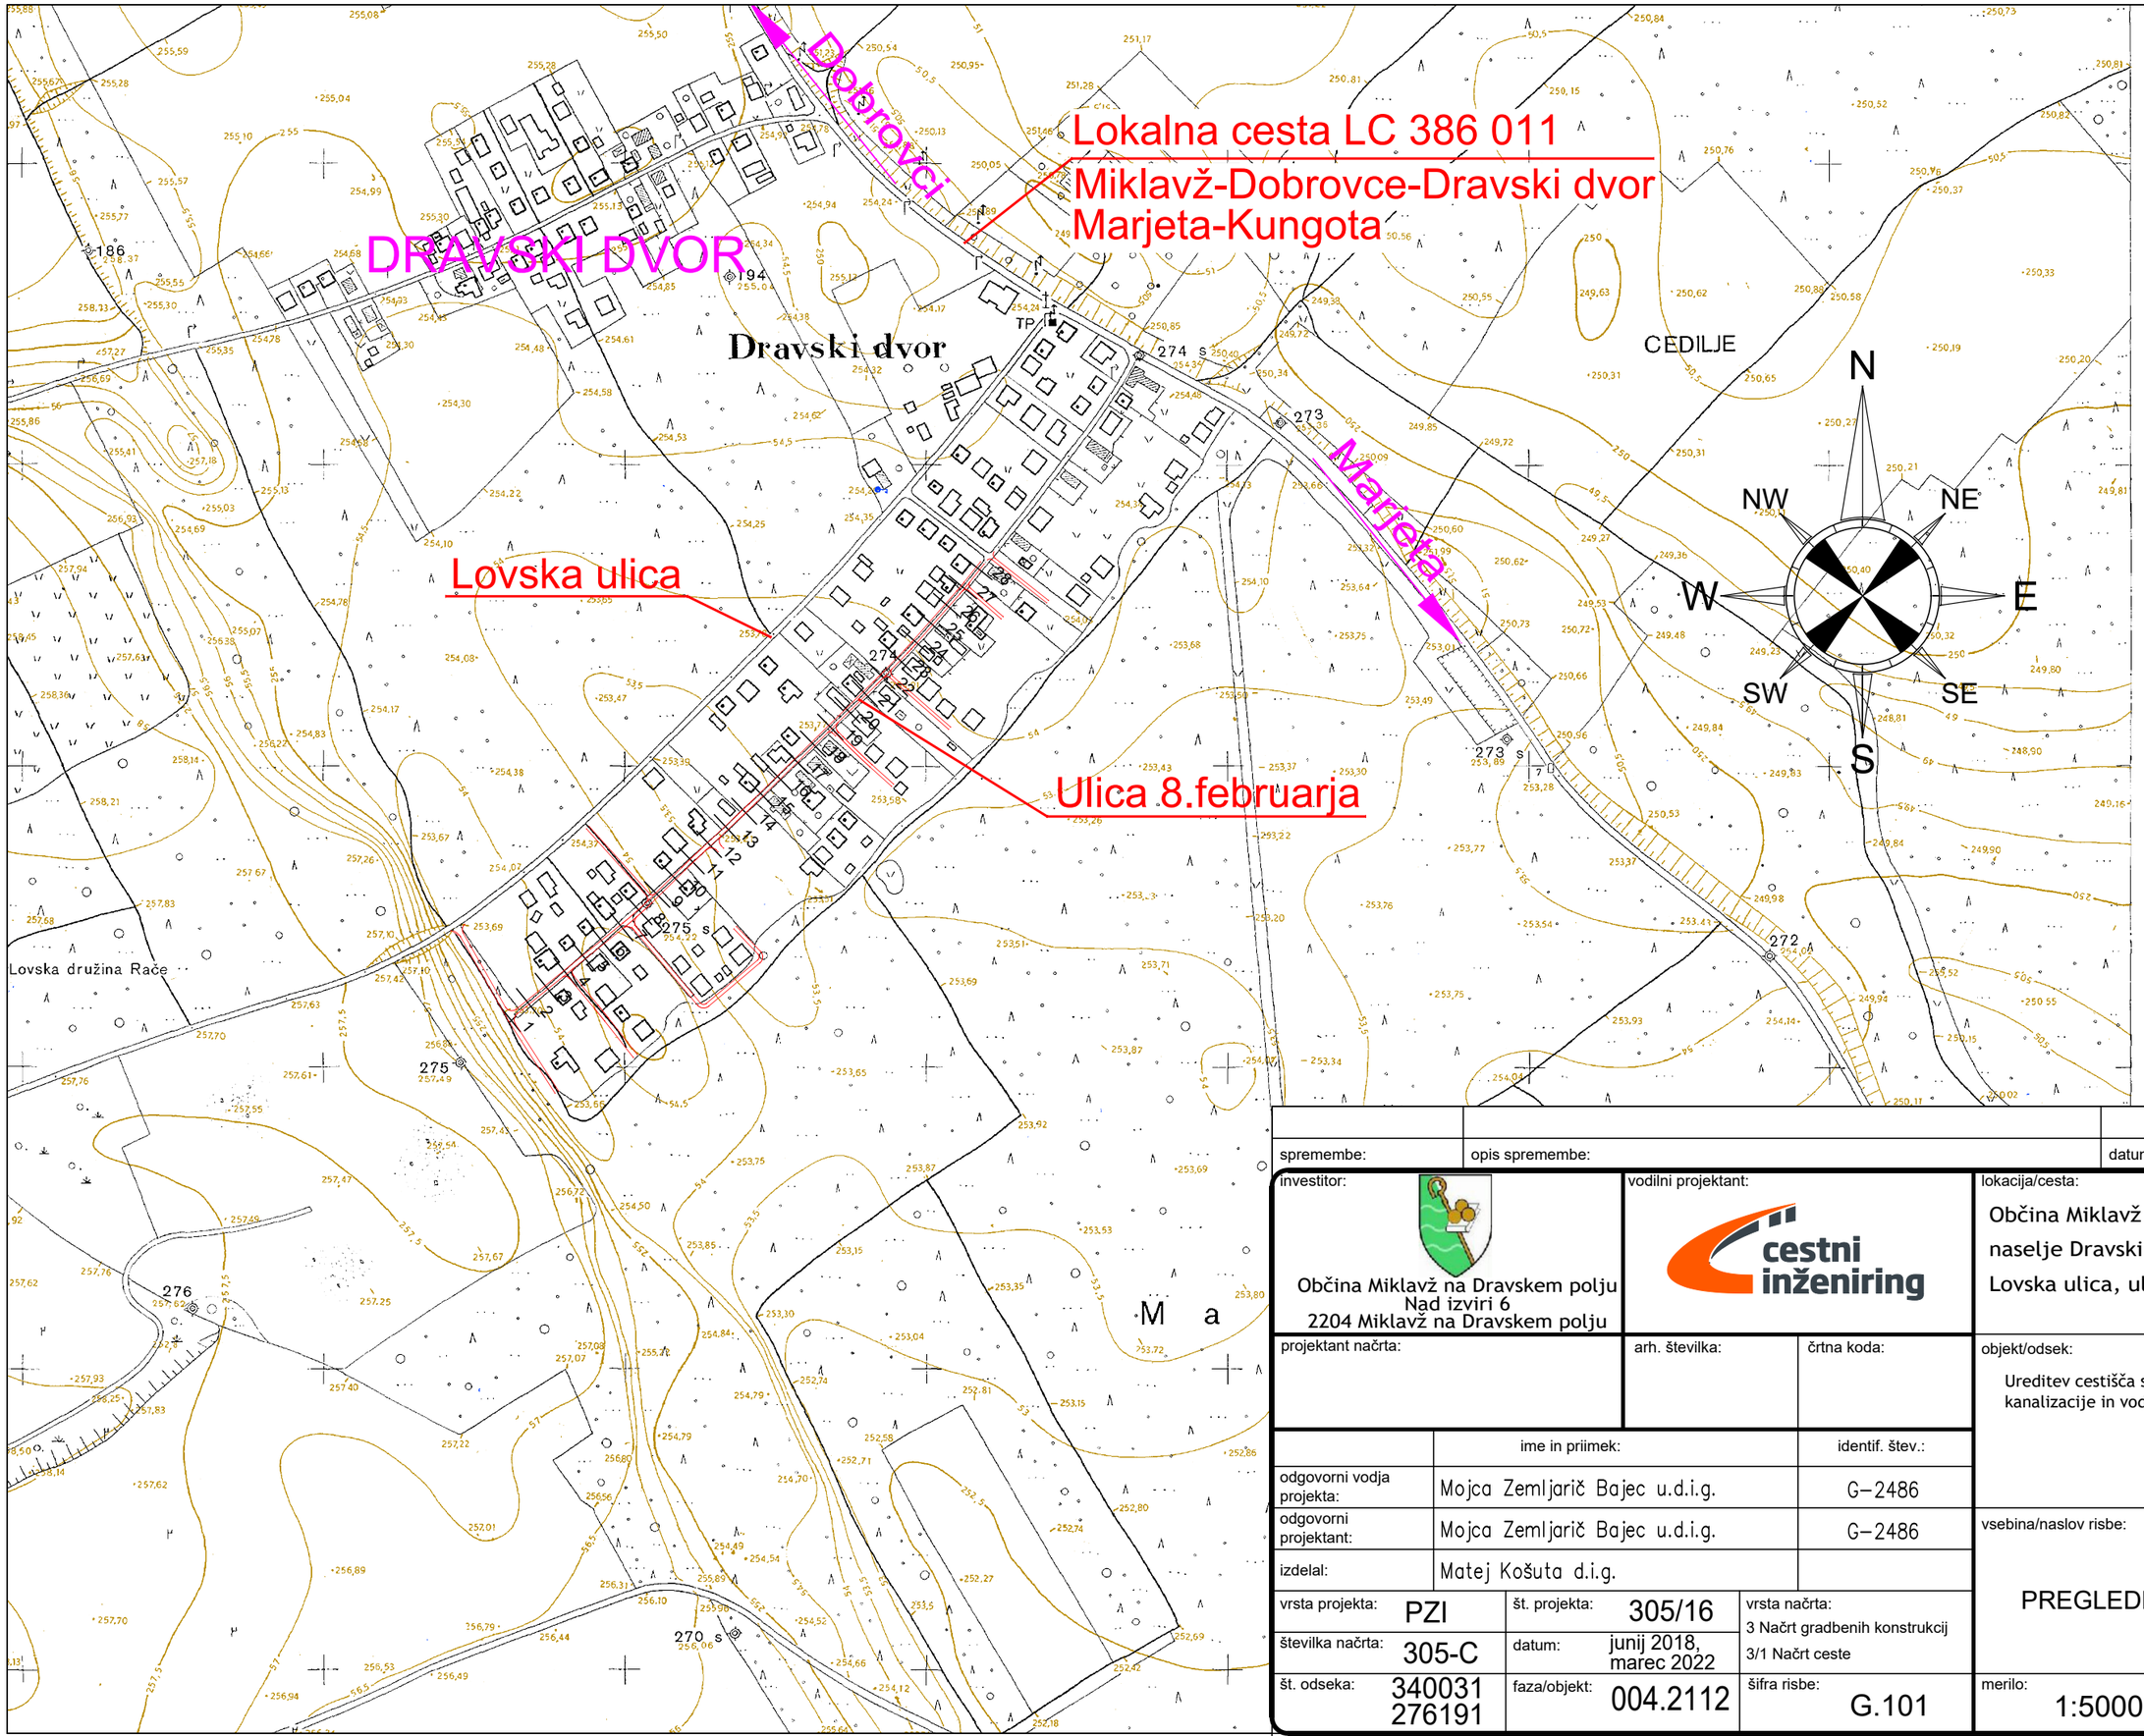


spremembe:	opis spremembe:	datum:	podpis:

investitor: Občina Miklavž na Dravskem polju Nad izviri 6 2204 Miklavž na Dravskem polju	vodilni projektant: cestni inženiring	lokacija/cesta: Občina Miklavž na Dravskem polju naselje Dravski dvor Lovska ulica, ulica 8. Februarja
projektant načrta:	arh. številka: / črtna koda:	objekt/odsek: Ureditev cestišča s hodniki za pešce, kanalizacije in vodovoda v Dravskem dvoru

	ime in priimek:	identif. štev.:
odgovorni vodja projekta:	Mojca Zemljarič Bajec u.d.i.g.	G-2486
odgovorni projektant:	Mojca Zemljarič Bajec u.d.i.g.	G-2486
izdelal:	Matej Košuta d.i.g.	

vrsta projekta:	PZI	št. projekta:	305/16	vrsta načrta:	3 Načrt gradbenih konstrukcij 3/1 Načrt ceste
številka načrta:	305-C	datum:	junij 2018, marec 2022		
št. odseka:	340031 276191	faza/objekt:	004.2112	šifra risbe:	G.101

vsebina/naslov risbe: PREGLEDNA SITUACIJA

merilo: 1:5000 | št. lista: 1

A=0.112