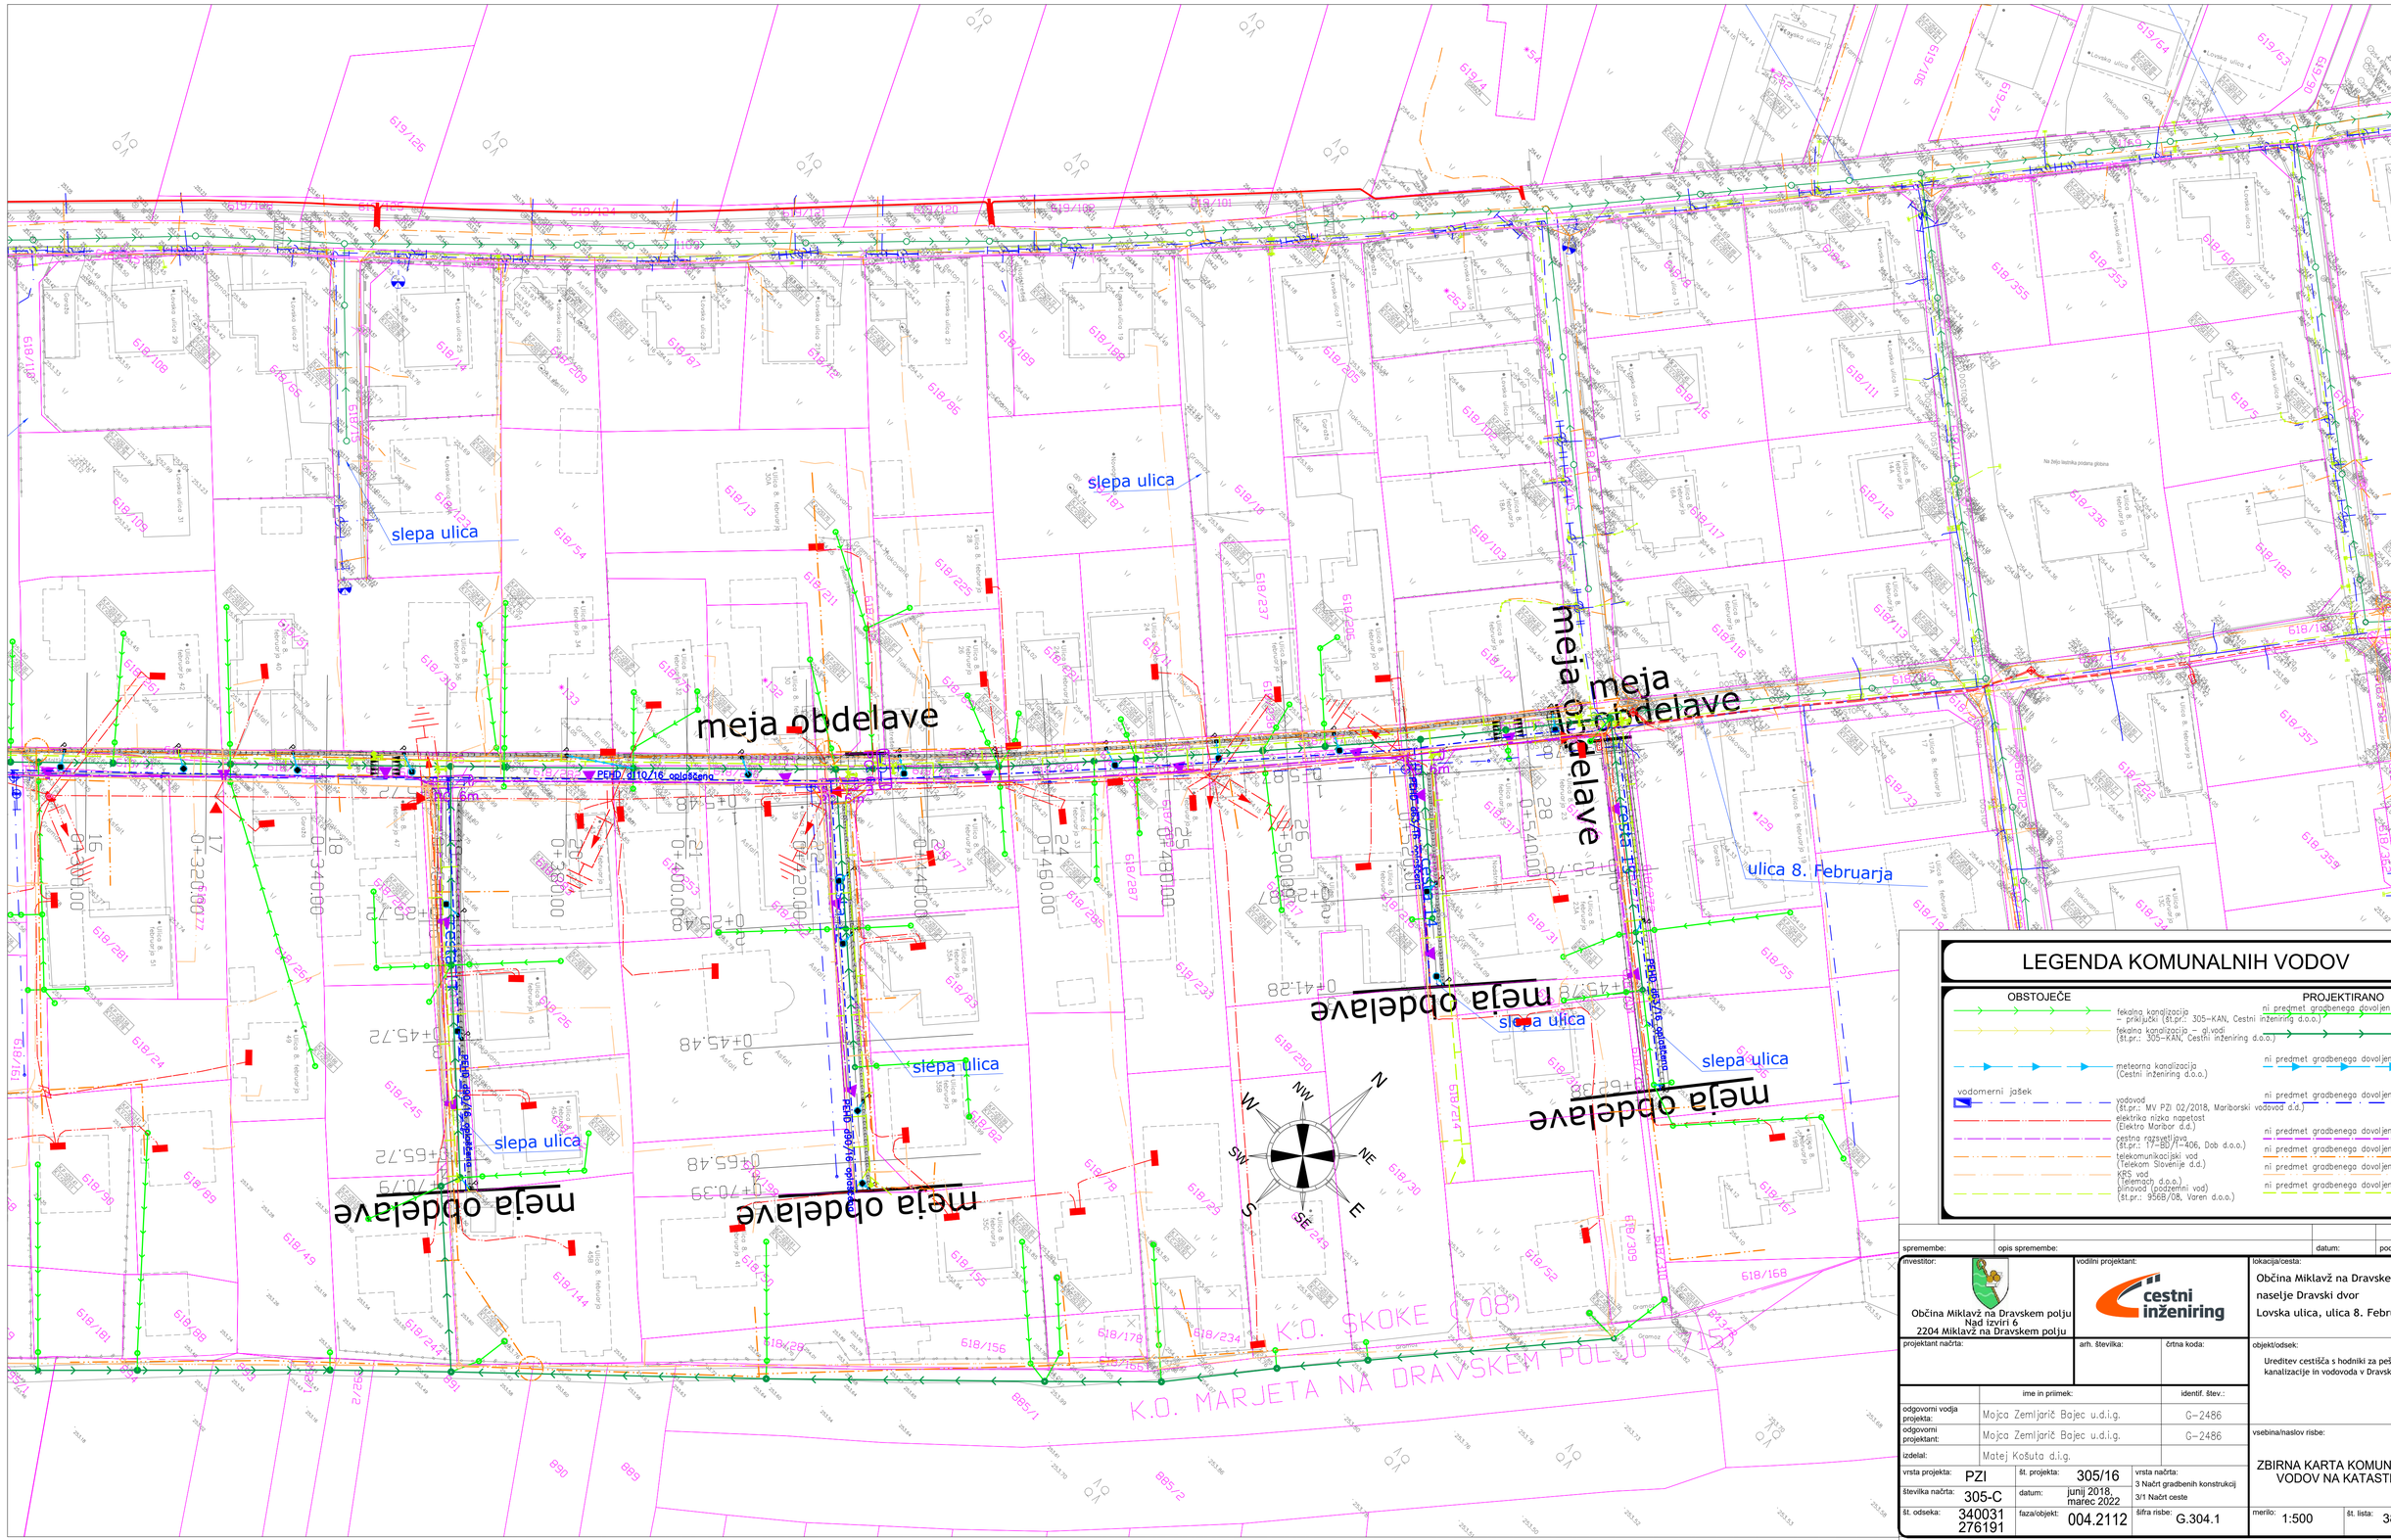


LEGENDA KOMUNALNIH VODOV

OBSTOJEČE	PROJEKTIRANO
fekalna kanalizacija – priključki (št.pr.: 305-KAN, Cestni inženiring d.o.o.)	ni predmet gradbenega dovoljenja
fekalna kanalizacija – gl.vodi (št.pr.: 305-KAN, Cestni inženiring d.o.o.)	ni predmet gradbenega dovoljenja
meteorna kanalizacija (Cestni inženiring d.o.o.)	ni predmet gradbenega dovoljenja
vodomerni jašek	
vodovod (št.pr.: MV PZI 02/2018, Mariborski vodovod d.d.)	ni predmet gradbenega dovoljenja
elektrika nizka napetost (Elektro Maribor d.d.)	ni predmet gradbenega dovoljenja
cestna razsvetljava (št.pr.: 17-80/1-406, Dob d.o.o.)	ni predmet gradbenega dovoljenja
telekomunikacijski vod (Telekom Slovenije d.d.)	ni predmet gradbenega dovoljenja
KRS vod (Telemach d.o.o.)	ni predmet gradbenega dovoljenja
plinovod (podzemni vod) (št.pr.: 9568/08, Varen d.o.o.)	

spremembe:	opis spremembe:	datum:	podpis:

investitor:
Občina Miklavž na Dravskem polju
Nad Izviri 6
2204 Miklavž na Dravskem polju

vodilni projektant:
cestni inženiring

lokacija/cesta:
Občina Miklavž na Dravskem polju
naselje Dravski dvor
Lovska ulica, ulica 8. Februarja

projektant načrta:

arh. številka:

črtna koda:

objekt/odsek:
Ureditev cestišča s hodniki za pešce, kanalizacije in vodovoda v Dravskem dvoru

	ime in priimek:	identif. štev.:
odgovorni vodja projekta:	Mojca Zemljarič Bajec u.d.i.g.	G-2486
odgovorni projektant:	Mojca Zemljarič Bajec u.d.i.g.	G-2486
izdelal:	Matej Košuta d.i.g.	

vsebina/naslov risbe:
ZBIRNA KARTA KOMUNALNIH VODOV NA KATASTRU

vrsta projekta:	PZI	št. projekta:	305/16	vrsta načrta:	3 Načrt gradbenih konstrukcij 3/1 Načrt ceste
številka načrta:	305-C	datum:	junij 2018, marec 2022		
št. odseka:	340031 276191	faza/objekt:	004.2112	šifra risbe:	G.304.1

merilo: 1:500
št. lista: 38

A=0.333