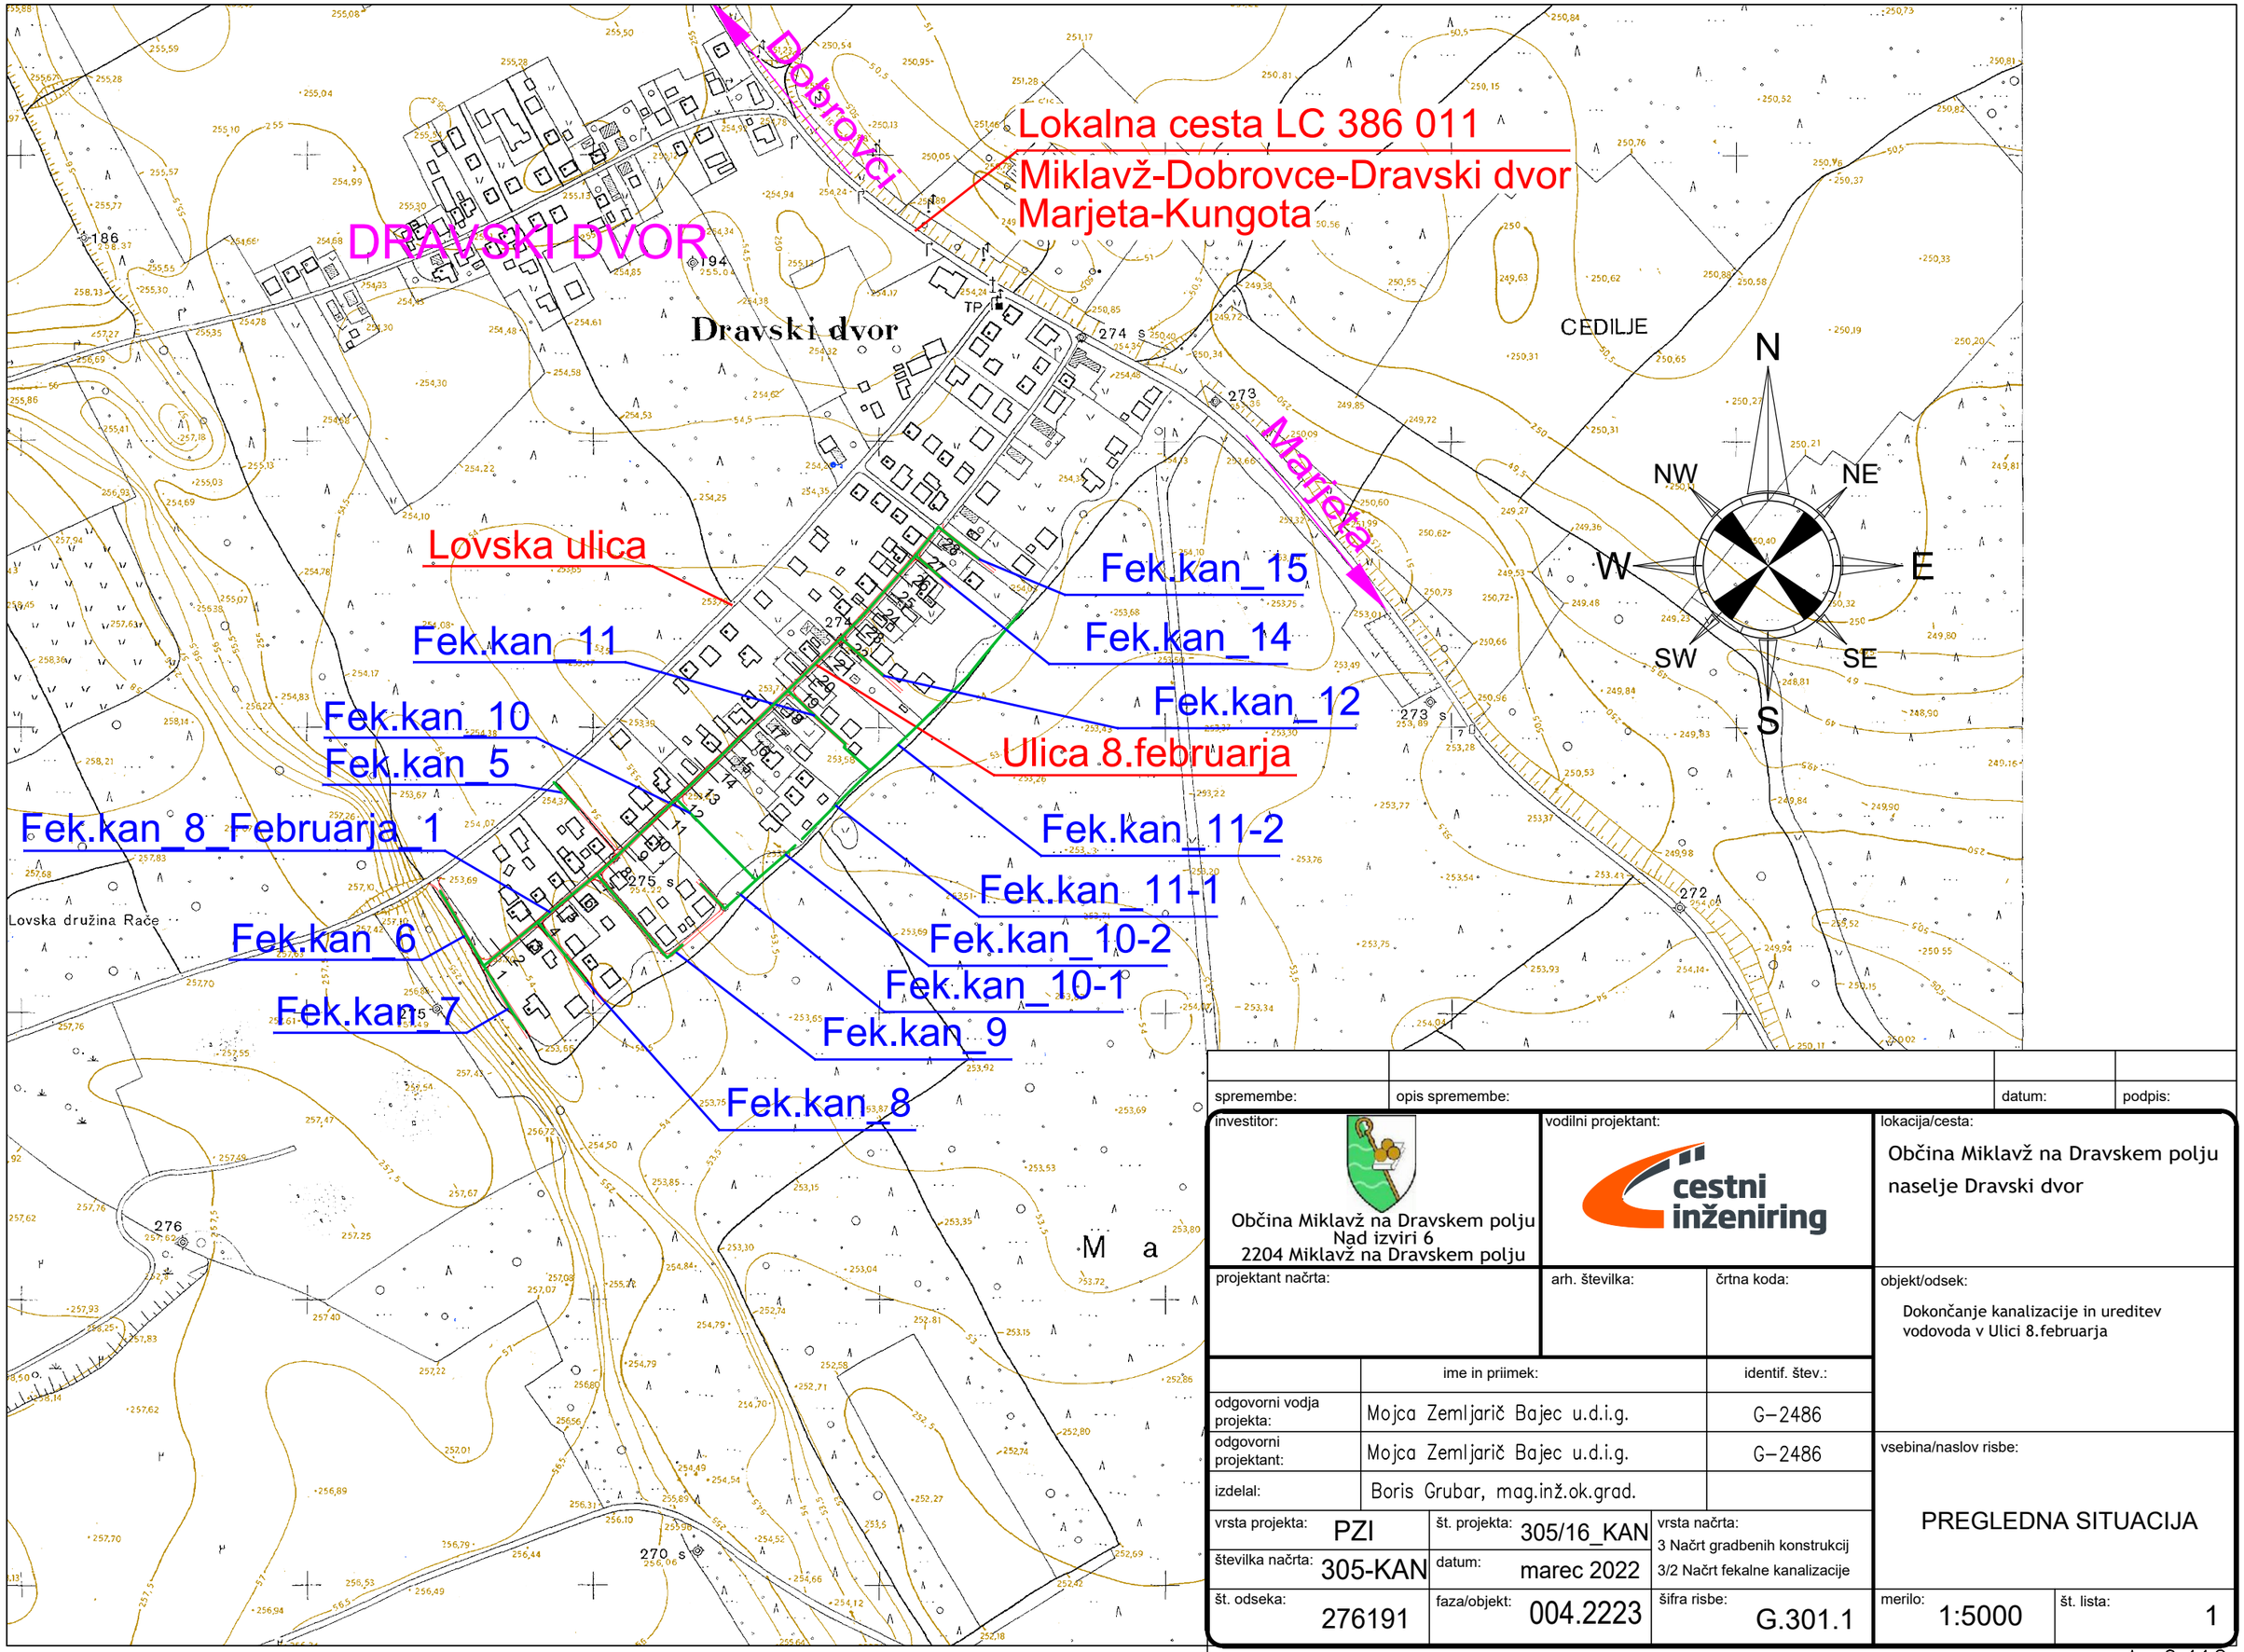


spremembe:	opis spremembe:	datum:	podpis:

investitor: Občina Miklavž na Dravskem polju Nad izviri 6 2204 Miklavž na Dravskem polju	vodilni projektant: cestni inženiring		lokacija/cesta: Občina Miklavž na Dravskem polju naselje Dravski dvor
projektant načrta:	arh. številka:	črtna koda:	objekt/odsek: Dokončanje kanalizacije in ureditev vodovoda v Ulici 8.februarja

	ime in priimek:	identif. štev.:
odgovorni vodja projekta:	Mojca Zemljarič Bajec u.d.i.g.	G-2486
odgovorni projektant:	Mojca Zemljarič Bajec u.d.i.g.	G-2486
izdelal:	Boris Grubar, mag.inž.ok.grad.	

vrsta projekta:	PZI	št. projekta:	305/16_KAN	vrsta načrta:	3 Načrt gradbenih konstrukcij 3/2 Načrt fekalne kanalizacije
številka načrta:	305-KAN	datum:	marec 2022		
št. odseka:	276191	faza/objekt:	004.2223	šifra risbe:	G.301.1

vsebina/naslov risbe: PREGLEDNA SITUACIJA

merilo: 1:5000 | št. lista: 1

A=0.112