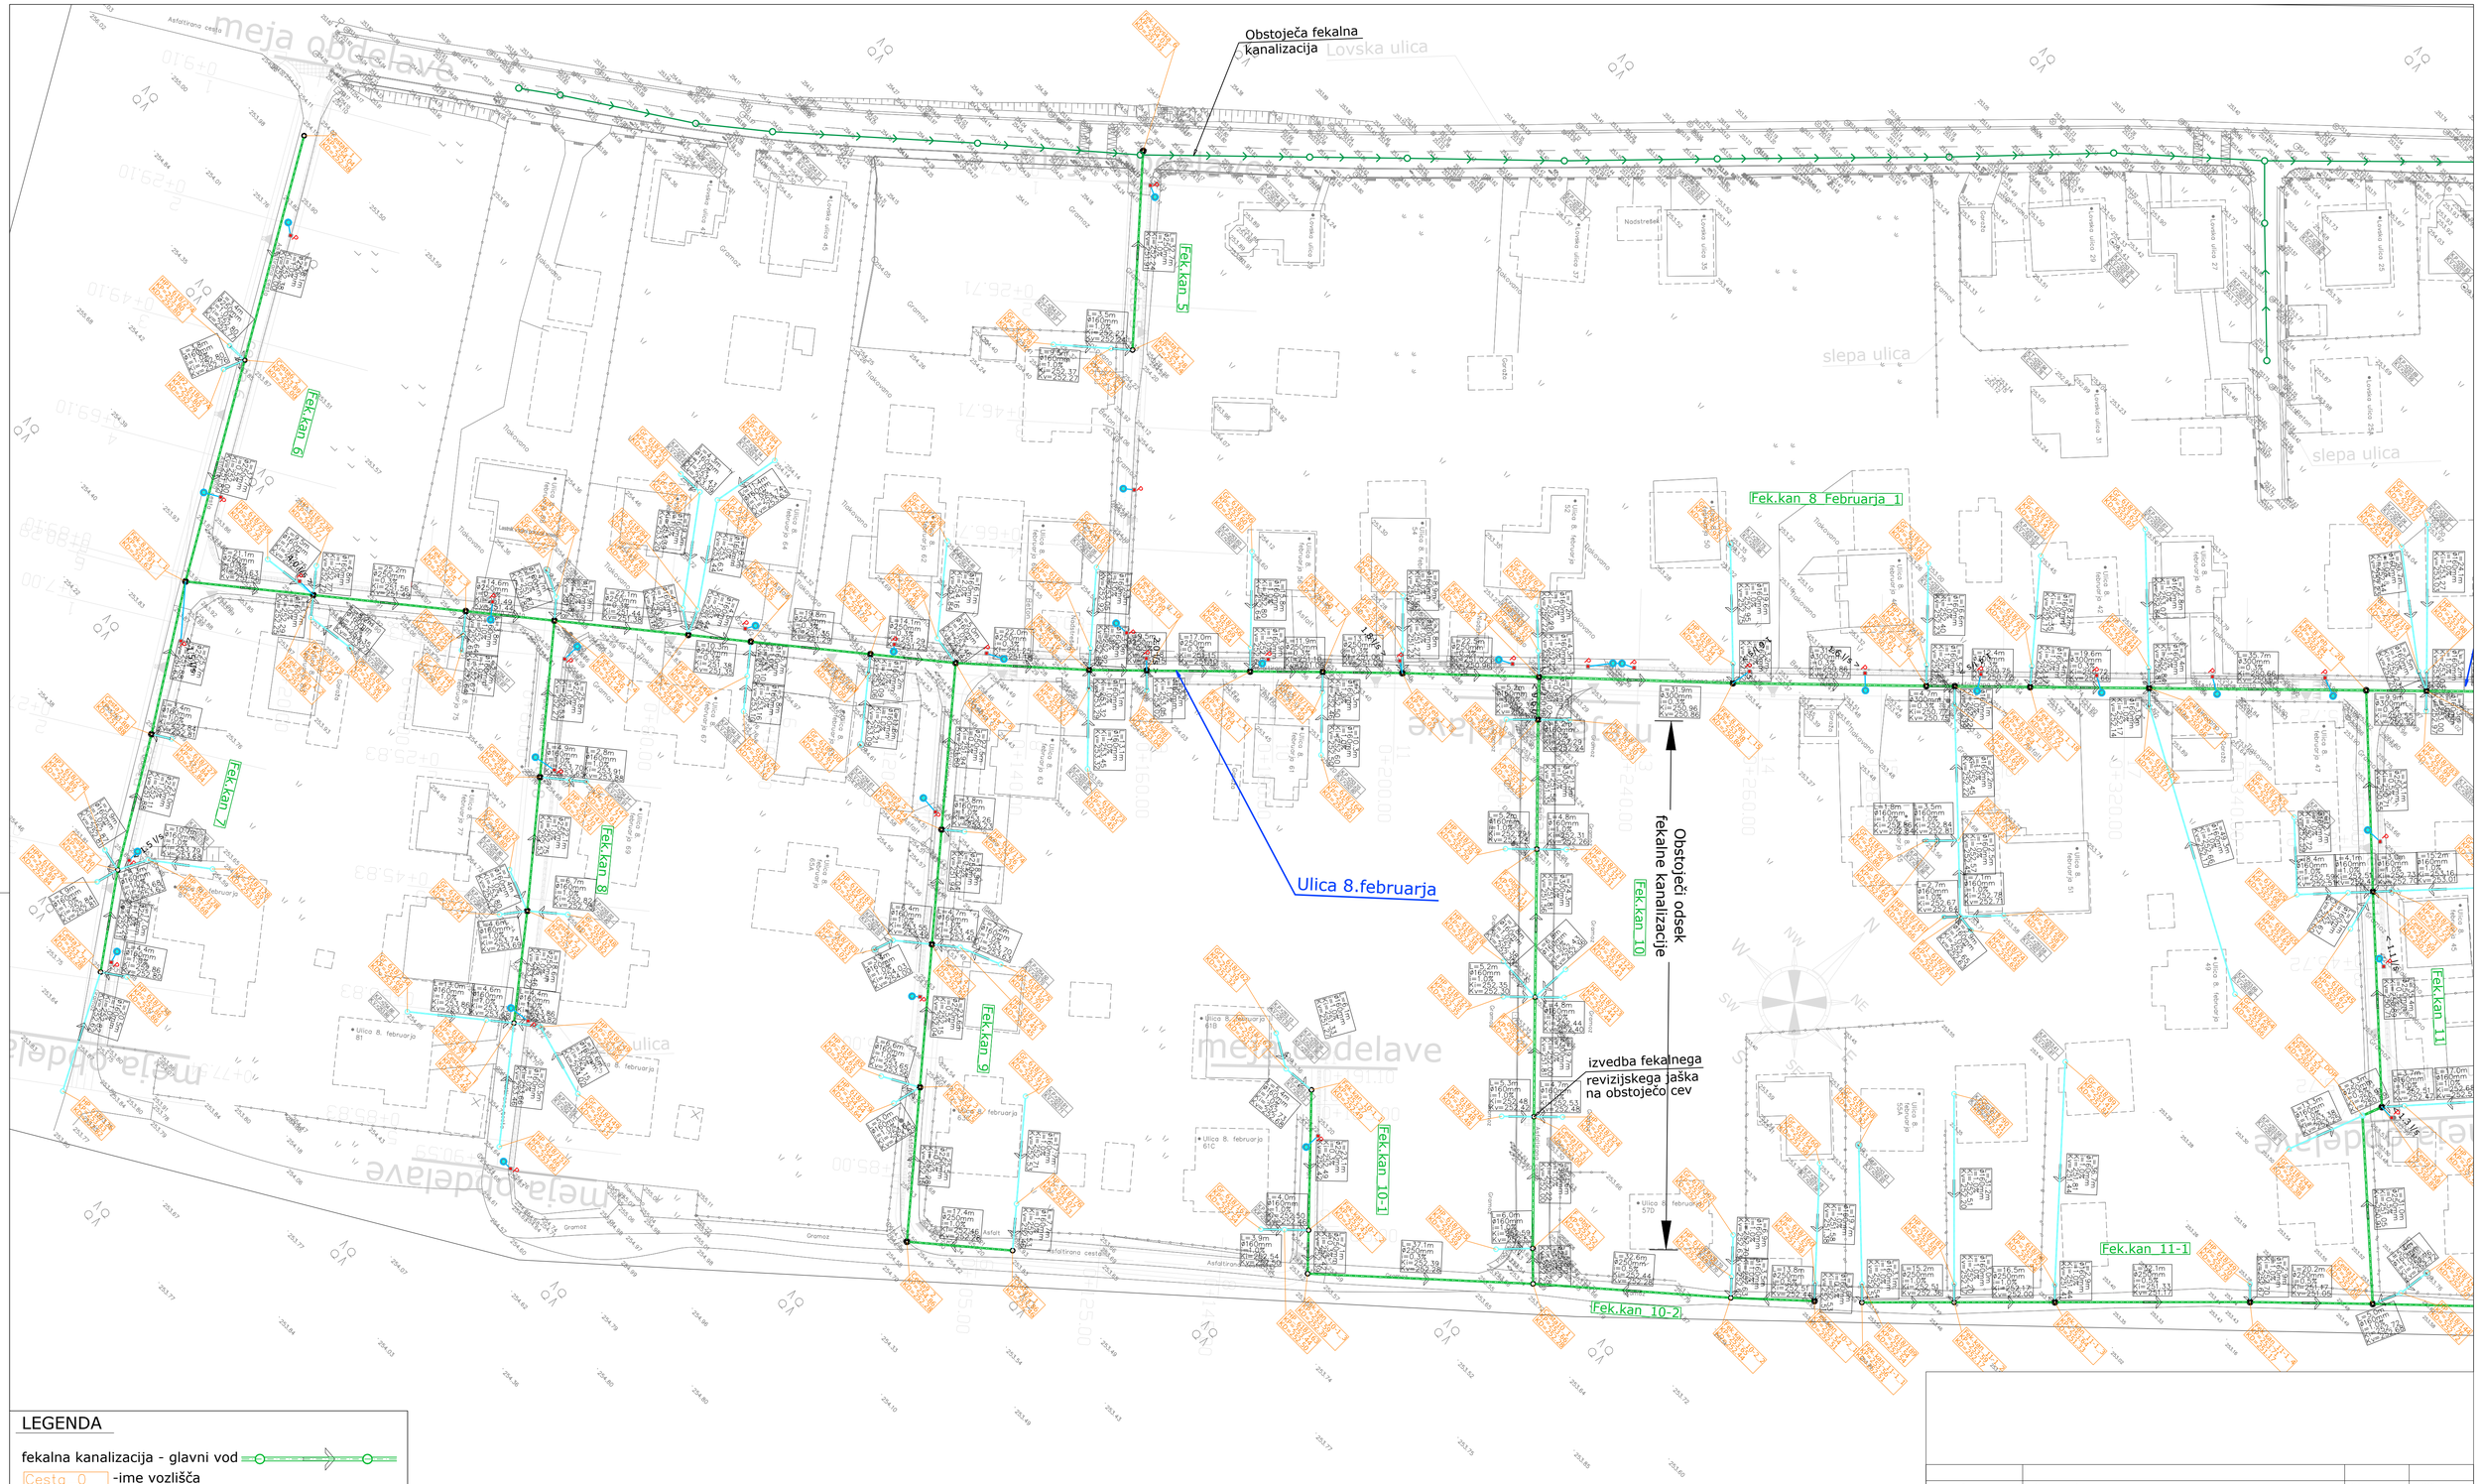


LEGENDA

fekalna kanalizacija - glavni vod

Cestg_0 -ime vozlišča
KP=253.94 -kota pokrova
KD=252.68 -kota dna jaška

hišni priključek

HP_618/83 -ime vozlišča
KP=254.11 -kota pokrova
KD=252.82 -kota dna jaška

L=3.1m -dolžina cevi
Ø160mm -premer cevi
i=1.0% -naklon cevi
Ki=252.54 -kota iztoka iz jaška
Kv=252.51 -kota vtoka v jašek

Ki 1 — Kv 2

cestni požiralnik

ponikovalni jašek

priključna cev Ø200

spremembe:	opis spremembe:	datum:	podpis:

investitor: Občina Miklavž na Dravskem polju Nad Izviri 6 2204 Miklavž na Dravskem polju	vodilni projektant: cestni inženiring	lokacija/cesta: Občina Miklavž na Dravskem polju naselje Dravski dvor	
projektant načrta:	arh. številka:	črtna koda:	objekt/odsek: Dokončanje kanalizacije in ureditev vodovoda v Ulici 8.februarja
	ime in priimek:	identif. štev.:	
odgovorni vodja projekta:	Mojca Zemljarič Bajec u.d.i.g.	G-2486	
odgovorni projektant:	Mojca Zemljarič Bajec u.d.i.g.	G-2486	
izdelal:	Boris Grubar, mag.inž.ok.grad.		vsebina/naslov risbe: FEKALNA SITUACIJA
vrsta projekta: PZI	št. projekta: 305/16_KAN	vrsta načrta: 3 Načrt gradbenih konstrukcij	
številka načrta: 305-KAN	datum: marec 2022	3/2 Načrt fekalne kanalizacije	
št. odseka: 276191	faza/objekt: 004.2223	šifra risbe: G.302.2	merilo: 1:500 / št. lista: 4

A=0.50