PRILOGA 1A

PODATKI O UDELEŽENCIH, GRADNJI IN DOKUMENTACIJI

INVESTITOR	
ime in priimek ali naziv družbe	**OBČINA ŽETALE**
naslov ali sedež družbe	**Žetale 4, 2287 Žetale**
elektronski naslov	info.zetale@zetale.si
telefonska številka	**02/ 795 32 80**
davčna številka	**SI 91024129**
OSNOVNI PODATKI O GRADNJI	
naziv gradnje	**SANACIJA PLAZU 1 in 2 na LC 328041 PTUJ - DOLENA - MARINJA VAS (KOČICE)**
naziv gradnje se določi po namenu glavnega objekta	
kratek opis gradnje	**Sanacija plazu s 2 podpornimi AB sidranimi pilotnimi stenami dolžine 30.30m in 42.40m, obnovo cestišča in ureditvijo odvodnjavanja**
Seznam objektov, ureditev površin in komunalnih naprav z navedbo vrste gradnje.	
vrste gradnje	☐ **novogradnja - novozgrajen objekt**
Označiti vse ustrezne vrste gradnje	☐ **novogradnja - prizidava**
	☑ **rekonstrukcija**
	☐ **sprememba namembnosti**
	☐ **odstranitev**
DOKUMENTACIJA	
vrsta dokumentacije	**PZI (projektna dokumentacija za izvedbo gradnje)**
(IZP, DGD, PZI, PID)	
	☐ **sprememba dokumentacije**
PODATKI O PROJEKTNI DOKUMENTACIJI	
številka projekta	**999**
datum izdelave	**februar 2024**
PODATKI O PROJEKTANTU	
projektant (naziv družbe)	**GRADING podjetje za gradbeni inženiring d.o.o.**
naslov	**Obrežna ulica 1, 2000 Maribor**
vodja projekta	**Mitja Birsa, univ. dipl. inž. gradb.**
identifikacijska številka	**G-0969**
podpis vodje projekta	
odgovorna oseba projektanta	**Manica Škrabl**
podpis odgovorne osebe projektanta	

UDELEŽENI STROKOVNJAKI PRI PROJEKTIRANJU

Neustrezno izpusti ali dodaj vrstice. V fazi DGD in pri PZI za odstranitev se kot "gradiva, ki so jih izdelali" navedejo kakršnakoli gradiva, ki služijo vodji projekta pri pripravi DGD ali PZI za odstranitev (skice, detajli, izračuni, strokovne podlage, ki jih pred izdelavo zahtevajo področni predpisi, npr. geodetski načrt, geomehansko poročilo), v fazi PZI in PID pa načrti ter poročila o preveritvi ustreznosti strokovnih rešitev, kadar se pri projektiranju ne uporabljajo pravila evrokodov ali tehničnih smernic.

POOBLAŠČENI ARHITEKTI	
ime in priimek, strokovna izobrazba, identifikacijska številka	
navedba gradiv, ki so jih izdelali	
POOBLAŠČENI INŽENIRJI S PODROČJA GRADBENIŠTVA	
ime in priimek, strokovna izobrazba, identifikacijska številka	**Mitja BIRSA, univ. dipl. inž. gradb., G-0969**
navedba gradiv, ki so jih izdelali	**Vodilni načrt, Načrt gradbenih konstrukcij, Elaborat vpliva podnebnih sprememb**
POOBLAŠČENI INŽENIRJI S PODROČJA ELEKTROTEHNIKE	
ime in priimek, strokovna izobrazba, identifikacijska številka	
navedba gradiv, ki so jih izdelali	
POOBLAŠČENI INŽENIRJI S PODROČJA STROJNIŠTVA	
ime in priimek, strokovna izobrazba, identifikacijska številka	
navedba gradiv, ki so jih izdelali	
POOBLAŠČENI INŽENIRJI S PODROČJA TEHNOLOGIJE	
ime in priimek, strokovna izobrazba, identifikacijska številka	
navedba gradiv, ki so jih izdelali	
POOBLAŠČENI INŽENIRJI S PODROČJA POŽARNE VARNOSTI	
ime in priimek, strokovna izobrazba, identifikacijska številka	
navedba gradiv, ki so jih izdelali	
POOBLAŠČENI INŽENIRJI S PODROČJA GEOTEHNOLOGIJE IN RUDARSTVA	
ime in priimek, strokovna izobrazba, identifikacijska številka	**Mitja BIRSA, univ. dipl. inž. gradb., G-0969**
navedba gradiv, ki so jih izdelali	**Geološko geotehnični načrt**
POOBLAŠČENI INŽENIRJI S PODROČJA GEODEZIJE	
ime in priimek, strokovna izobrazba, identifikacijska številka	**Radivoje Drača, univ. dipl.inž.geod., Geo-0195**
navedba gradiv, ki so jih izdelali	**Geodetski načrt**
POOBLAŠČENI INŽENIRJI S PODROČJA PROMETNEGA INŽENIRSTVA	
ime in priimek, strokovna izobrazba, identifikacijska številka	
navedba gradiv, ki so jih izdelali	
POOBLAŠČENI KRAJINSKI ARHITEKTI	
ime in priimek, strokovna izobrazba, identifikacijska številka	
navedba gradiv, ki so jih izdelali	
POOBLAŠČENI PROSTORSKI NAČRTOVALCI	
ime in priimek, strokovna izobrazba, identifikacijska številka	
navedba gradiv, ki so jih izdelali	
STROKOVNJAKI DRUGIH STROK	
ime in priimek, strokovna izobrazba	
navedba gradiv, ki so jih izdelali	

neustrezno izpusti ali po potrebi dodaj vrstice

PRILOGA 3

KAZALO VSEBINE PROJEKTA

PZI

po potrebi dodaj vrstice

PID

navesti tiste načrte, ki so dopolnjeni ali izdelani na novo

naziv načrta	številka načrta	naziv načrta	številka načrta
Vodilni načrt	**999**		
Načrt gradbenih konstrukcij - sanacija plazu	**999 K**		
Geološko geotehnični načrt	**999 Geo**		
Elaborat vpliva podnebnih sprememb	**999 Evps**		
Geodetski načrt	**721-23**		

po potrebi dodaj vrstice

KAZALO IZKAZOV

PZI

po potrebi dodaj vrstice

naziv izkaza	št. izkaza

po potrebi dodaj vrstice

KAZALO VSEBINE

KAZALO VODILNEGA NAČRTA

			oznaka
S	**SPLOŠNI DEL**		
	Podatki o udeležencih, gradnji in dokumentaciji		**S.2**
	Kazalo vsebine projekta		**S.3.1**
	Kazalo vsebine načrta		**S.3.2**
	Splošni podatki o objektu in soglasjiih		**S.5**
	Projektantska rekapitulacija		**S.5.1**
	Izjava projektanta in vodje projekta		**S.5.2**
	Projektni pogoji in soglasja		**S.5.2**
T	**TEHNIČNI DEL**		**S.5.3**
	Zbirno tehnično poročilo		**T.1.1**

po potrebi dodaj vrstice

PRILOGA 4

SPLOŠNI PODATKI O GRADNJI

OSNOVNI PODATKI O GRADNJI

naziv gradnje	**SANACIJA PLAZU 1 in 2 na LC 328041 PTUJ - DOLENA - MARINJA VAS (KOČICE)**
naziv gradnje se določi po namenu glavnega objekta	
kratek opis gradnje	**Sanacija plazu s 2 podpornimi AB sidranimi pilotnimi stenami dolžine 30.30m in 42.40m, obnovo cestišča in ureditvijo odvodnjavanja**
Seznam objektov, ureditev površin in komunalnih naprav z navedbo vrste gradnje.	
kratek opis spremembe zaradi večjih odstopanj od gradbenega dovoljenja	
Izpolniti, če gre za spremembo gradbenega dovoljenja.	
kratek opis pripravljalnih del	
vrste gradnje	☐ **novogradnja - novozgrajen objekt**
Označiti vse ustrezne vrste gradnje	☐ **novogradnja - prizidava**
	☑ **rekonstrukcija**
	☐ **sprememba namembnosti**
	☐ **odstranitev**
glavni objekt	**2 krat PODPORNA AB SIDRANA PILOTNA STENA**
pripadajoči objekti	
objekt z vplivi na okolje	☐ **NE**
številka GD za obstoječe objekte	
datum GD za obstoječe objekte	
navedba uprav. organa, ki je izdal GD	

ZEMLJIŠČA ZA GRADNJO

☐ seznam zemljišč je v priloženi tabeli

SEZNAM A: OBJEKTI IN UREDITVE POVRŠIN

IZP, DGD, PZI, PID samo za stavbe

katastrska občina	**Nadole**
številka katastrske občine	**504**
parc. št.	**58; 59; 60; 62; 88/3; 94; 96; 97/1; 1619/8**

SEZNAM B: POTEKI PRIKLJUČKOV NA GJI

Seznam se izpolni samo v DGD, ne pri spremembi namembnost.

OSKRBA S PITNO VODO	
katastrska občina	
številka katastrske občine	
parc. št.	
ELEKTRIKA	
katastrska občina	
številka katastrske občine	
parc. št.	
PLIN	

katastrska občina

številka katastrske občine

parc. št.

TOPLOVOD

katastrska občina

številka katastrske občine

parc. št.

DRUGA OSKRBA Z ENERGIJO

katastrska občina

številka katastrske občine

parc. št.

ODVAJANJE FEKALNIH VODA

katastrska občina

številka katastrske občine

parc. št.

ODVAJANJE METEORNIH VODA

katastrska občina

številka katastrske občine

parc. št.

DOSTOP DO JAVNE POTI ALI CESTE

katastrska občina

številka katastrske občine

parc. št.

DRUGO (NAVEDI)

katastrska občina

številka katastrske občine

parc. št.

katastrska občina

številka katastrske občine

parc. št.

SEZNAM C: PRESTAVITVE INFRASTRUKTURNIH OBJEKTOV

Seznam se izpolni samo v DGD, ne pri spremembi namembnost. V IZP se navede samo vrste infrastrukture, ki se prestavlja.

vrsta infrastrukture

katastrska občina

številka katastrske občine

parc. št.

SEZNAM D: OBMOČJE GRADBIŠČA IZVEN SEZNAMA A

Seznam se izpolni samo v DGD, ne pri nezahtevnih objektih in spremembi namembnosti. Vpišejo se zemljišča za območje gradbišča izven območja nameravane gradnje.

katastrska občina

številka katastrske občine

parc. št.

SEZNAM E: ZEMLJIŠČA ZA DRUGE UREDITVE

Seznam se izpolni samo v DGD, ne pri nezahtevnih objektih in spremembi namembnosti. Vpišejo se zemljišča za ureditve, ki jih je treba izvesti zaradi nameravane gradnje (npr. nadomestni habtitati).

katastrska občina

številka katastrske občine

LOKACIJSKI PODATKI

prostorski akt	
EUP	
namenska raba	
zazidana površina	
URBANISTIČNI KAZALCI	
samo za stavbe	
a) površina vseh objektov na stiku z zemljiščem	faktor zazidanosti (FZ)
b) tlakovane odprte bivalne površine	faktor izrabe (FI)
c) tlakovane prometne in funkcionalne površine	faktor odprtih bivalnih površin (FOBP)
d) zelene površine	faktor zelenih površin (FZP)
velikost gradbene parcele (a+b+c+d)	drugi podatki o gradbeni parceli v skladu z zakonom o urejanju prostora
(obvezno po letu 2021)	*podatek se vpisuje po letu 2021)*

ZAGOTAVLJANJE KOMUNALNE OSKRBE IN PRIKLJUČEVANJE NA INFRASTRUKTURO

Izpolniti v IZP in DGD, razen če gre za spremembo namembnosti.

	predvidena komunalna oskrba	lokacija priključitve	k.o.	parcelna št.
OSKRBA S PITNO VODO	☐			
ELEKTRIKA	☐			
PLIN	☐			
TOPLOVOD	☐			
DRUGA OSKRBA Z ENERGIJO	☐			
ODVAJANJE FEKALNIH VODA	☐			
ODVAJANJE METEORNIH VODA	☐			
DOSTOP DO JAVNE POTI ALI CESTE	☐			
ZBIRANJE KOM. ODPADKOV	☐			
TELEFONIJA	☐			
KABELSKA TV	☐			
DRUGO (NAVEDI)	☐			
	☐			
	☐			

K DOKUMENTACIJI SE PRIDOBIJO NASLEDNJA MNENJA

Izpolniti v IZP in DGD, če je za poseg relevantno.

SKLADNOST S PROSTORSKIMI AKTI

OBČINA	☐ SKLADNOST S PROSTORSKIMI AKTI

VAROVANA OBMOČJA

VARSTVO KULTURNE DEDIŠČINE	☐ KULTUROVARSTVENO MNENJE
VARSTVO KULTURNE DEDIŠČINE	☐ KULTURNOVARSTVENO MNENJE ZA RAZISKAVO IN ODSTRANITEV DEDIŠČINE
VARSTVO NARAVE	☐ NARAVOVARSTVENO MNENJE
VARSTVO VODA	☐ VODNO MNENJE
VARSTVO GOZDOV	☐ MNENJE ZA GRADNJO V GOZDNEM PROSTORU
RIBIŠKI OKOLIŠ	☐ MNENJE ZA GRADNJO IN DRUGE POSEGE NA OBMOČJU RIBIŠKEGA OKOLIŠA
OKOLJE DIVJADI	☐ MNENJE ZA POSEGE V OKOLJE DIVJADI
OBMOČJE MEJNEGA PREHODA	☐ MNENJE ZA GRADNJO NA OBMOČJU MEJNEGA PREHODA

CARINA	☐	MNENJE ZA GRADNJO OBJEKTOV V PROSTI CONI CARINSKEGA OBMOČJA UNIJE

VAROVALNI PASOVI INFRASTRUKTURE

VODOVOD	☐	MNENJE
ELEKTRIKA	☐	MNENJE Z VIDIKA VAROVANJA ENERGETSKIH SISTEMOV
PLIN	☐	MNENJE Z VIDIKA VAROVANJA ENERGETSKIH SISTEMOV
TOPLOVOD	☐	MNENJE
FEKALNE VODE	☐	MNENJE
METEORNE VODE	☐	MNENJE
TELEFONIJA	☑	MNENJE
KABELSKA TV	☐	MNENJE
JAVNE CESTE	☐	MNENJE ZA GRADNJO Z VIDIKA VAROVANJA JAVNIH CEST
ŽELEZNICE	☐	MNENJE ZA GRADNJO Z VIDIKA VAROVANJA ŽELEZNIC
LETALIŠČA	☐	MNENJE ZA GRADNJO Z VIDIKA VAROVANJA LETALIŠČ
VARNOST PLOVBE	☐	MNENJE ZA GRADNJO ALI OBNOVO OBJEKTOV PRISTANIŠKE INFRASTRUKTURE ALI OBJEKTOV, KI LAHKO VPLIVAJO NA VARNOST PLOVBE NA OBALI ALI V MORJU
OBJEKT V MEJAH RUDNIŠKEGA PROSTORA	☐	MNENJE ZA GRADNJO V MEJAH RUDNIŠKEGA PROSTORA
OBJEKT V VAROVALNEM PASU ŽIČNIŠKE NAPRAVE	☐	MNENJE ZA GRADNJO Z VIDIKA VAROVANJA ŽIČNIC

PRIKLJUČEVANJE NA INFRASTRUKTURO

VODOVOD	☐	MNENJE ALI SOGLASJE ZA PRIKLJUČITEV
ELEKTRIKA	☐	MNENJE ALI SOGLASJE ZA PRIKLJUČITEV
PLIN	☐	MNENJE ALI SOGLASJE ZA PRIKLJUČITEV
TOPLOVOD	☐	MNENJE ALI SOGLASJE ZA PRIKLJUČITEV
FEKALNE VODE	☐	MNENJE ALI SOGLASJE ZA PRIKLJUČITEV
METEORNE VODE	☐	MNENJE ALI SOGLASJE ZA PRIKLJUČITEV
DOSTOP	☐	MNENJE ALI SOGLASJE ZA PRIKLJUČITEV

DRUGA MNENJA

JEDRSKA VARNOST	☐	MNENJE H GRADNJAM, KI VPLIVAJO NA JEDRSKO VARNOST
SEVALNA VARNOST	☐	MNENJE H GRADNJAM, KI VPLIVAJO NA SEVALNO VARNOST
KMETIJSKO GOSPODARSTVO	☐	MNENJE ZA GRADNJO ALI REKONSTRUKCIJO VELIKEGA OBRATA KMETIJSKEGA GOSPODARSTVA
VETERINA	☐	MNENJE ZA GRADNJO OBJEKTA POD VETERINARSKIM NADZOROM
OBRAMBA	☐	MNENJE ZA GRADNJO NEKATERIH OBJEKTOV Z VIDIKA UPOŠTEVANJA OBRAMBNIH POTREB
METEOROLOŠKA DEJAVNOST	☐	IZDAJANJE PROJEKTNIH POGOJEV Z VIDIKA VARSTVA IZVAJANJA METEOROLOŠKE DEJAVNOSTI

PODATKI O POSAMEZNIH OBJEKTIH

Podatki se vpisujejo za vsak objekt posebej, pri čemer se uporabi ustrezno predlogo glede na vrsto objekta.
(stavbe, inženirski objekti, priključki, ureditve)

OBJEKT - GRADBENO INŽENIRSKI OBJEKT	
OSNOVNI PODATKI O OBJEKTIH	
imenovanje objekta	**Podporna AB sidrana pilotna stena št. 1**
kratek opis objekta	**L=33.30m, Hmax = 10.50m**
V opisu objekta se navedejo podatki, pomembni za presojo mnenjedajalcev in upravnega organa.	
parcelna številka	**58; 97/1**
katastrska občina	**Nadole (št. 504)**
vrsta gradnje	**novogradnja (novo zgrajen objekt)**
zahtevnost objekta	**manj zahteven objekt**
požarno zahteven objekt	**NE**
objekt z vplivi na okolje	**NE**
klasifikacija po CC-SI	**24205 Drugi gradbeni inženirski objekti, ki niso uvrščeni drugje**
uporaba evrokodov ali drugih pravil v zvezi z zagotavljanjem mehanske odpornosti in stabilnosti pri projektiranju	
ZNAČILNOSTI ZA GRADBENO INŽENIRSKE OBJEKTE	
opis zmogljivosti, kapacitete…	

OBJEKT - GRADBENO INŽENIRSKI OBJEKT	
OSNOVNI PODATKI O OBJEKTIH	
imenovanje objekta	**Podporna AB sidrana pilotna stena št. 2**
kratek opis objekta	**L=42.40m, Hmax = 7.00m**
V opisu objekta se navedejo podatki, pomembni za presojo mnenjedajalcev in upravnega organa.	
parcelna številka	**62**
katastrska občina	**Nadole (št. 504)**
vrsta gradnje	**novogradnja (novo zgrajen objekt)**
zahtevnost objekta	**manj zahteven objekt**
požarno zahteven objekt	**NE**
objekt z vplivi na okolje	**NE**
klasifikacija po CC-SI	**24205 Drugi gradbeni inženirski objekti, ki niso uvrščeni drugje**
uporaba evrokodov ali drugih pravil v zvezi z zagotavljanjem mehanske odpornosti in stabilnosti pri projektiranju	
ZNAČILNOSTI ZA GRADBENO INŽENIRSKE OBJEKTE	
opis zmogljivosti, kapacitete…	

PROJEKTANSKA REKAPITULACIJA

	PROJEKTANTSKA REKAPITULACIJA ZA SANACIJO PLAZU 1 IN 2				
	NA LC 328041 PTUJ - DOLENA - MARINJA VAS (KOČICE)				
1.00	PREDDELA				16.222,80
2.00	ZEMELJSKA DELA IN TEMELJENJE				82.164,10
3.00	VOZIŠČNE KONSTRUKCIJE				21.408,00
4.00	ODVODNJAVANJE				30.476,00
5.00	GRADBENA IN OBRTNIŠKA DELA				189.968,15
6.00	OPREMA				7.312,00
7.00	TUJE STORITVE				15.563,00
	SKUPAJ 1.0+2.0+3.0+4.0+5.0+6.0+7.0				363.114,05
	NEPREDVIDENA DELA 10% (∑ 1,0 - 6.0)				34.755,11
	SKUPAJ				397.869,16
	22% DDV				87.531,21
	SKUPAJ z DDV				485.400,37

PRILOGA 2B

IZJAVA PROJEKTANTA IN VODJE PROJEKTA V PZI

PROJEKTANT	
projektant (naziv družbe)	**GRADING podjetje za gradbeni inženiring d.o.o.**
naslov	**Obrežna ulica 1, 2000 Maribor**
odgovorna oseba projektanta	**Manica Škrabl**

IN VODJA PROJEKTA	
vodja projekta	**Mitja BIRSA, univ. dipl. inž. gradb.**
identifikacijska številka	**G-0969**

IZJAVLJAVA

- da je projektna dokumentacija skladna z zahtevami prostorskega izvedbenega akta, gradbenimi in drugimi predpisi, da omogoča kakovostno izvedbo objekta in racionalnost rešitev v času gradnje in vzdrževanja objekta,

- da so izbrane tehnične rešitve, ki niso v nasprotju z zakonom, ki ureja graditev, drugimi predpisi, tehničnimi smernicami in pravili stroke,

- da so s projektno dokumentacijo izpolnjene bistvene in druge zahteve,

- da so bili pri izdelavi projektne dokumentacije vključeni vsi ustrezni pooblaščeni arhitekti, pooblaščeni inženirji ter drugi strokovnjaki, katerih strokovne rešitve so potrebne glede na glede na namen, vrsto, velikost, zmogljivost, predvidene vplive in druge značilnosti objekta tako, da je ta izdelana celovito in medsebojno usklajena.

vodja projekta	**Mitja BIRSA, univ. dipl. inž. gradb.**
identifikacijska številka	**G-0969**
podpis vodje projekta	



odgovorna oseba projektanta	**Manica Škrabl**
podpis odgovorne osebe projektanta	



PROJEKTNI POGOJI IN SOGLASJA

Telekom Slovenije d.d., Titova cesta 38, 2000 Maribor
(poslana vloga za izdajo projektnih pogojev z dne 19.02.2024)

Telekom Slovenije d.d., Titova cesta 38, 2000 Maribor
(prejeto mnenje št.: 129233-MB/895-IV z dne 07.03.2024)

Pošta Slovenije

POVRATNICA – obvestilo o vročitvi/izplačilu/vpisu (P-20) CN 07
ADVICE of receipt/of delivery/of payment/of entry

A.R.

Službeno
On postal service
Žig pošte, ki vrača povratnico
Stamp of the office returning the advice

MARI. OP
20.02.24.22
2102

Sprejemna pošta
Office of posting

Datum
Date

Naslovnik pošiljke
Addressee of the item
Telekom Slovenije d.d.
Titova cesta 38, 2000 Maribor

Vrsta pošiljke/Nat

☒ Priporočen
Registered L

☒ Prednostno
Priority

Številka pošiljke/

☐ Poštna naka
Postal mone

AR
19.02.2024 19:55
0,133kg
19944

2102 SLOVENIJA
MARIBOR
Pogodba

**Potrdilo* RA 8308 1534 6 SI

Izpolni naslovna p

☒ Ta pošiljka je bila
Vročena
Delivered

Datum in podpis*
Date and signature*

Name of recipient in capital letters

Velja samo za mednarodne pošiljke!

20-02-2024

*To obvestilo lahko podpiše naslovnik ali v skladu s predpisi naslovne države druga pooblaščena oseba ali delavec naslovne pošte.
*This advice may be signed by the addressee or, if the regulations of the country of destination so provide, by another authorized person or by the official of the office of destination.

Izpolni pošiljatelj/To be filled in by the sender

Prednostno
Priority

Vrniti
Return to

Ime in Priimek
Name
Grading d.o.o.

Ulica in številka
Street and No
Obrežna ulica 1

Kraj in država
Locality and country
2000 Maribor

GRADING d.o.o.
Obrežna ul. 1
2000 Maribor
Tel. 041 719 764
GRADING.MB@SIOL.NET

TELEKOM SLOVENIJE d.d.
Titova cesta 38
2000 Maribor

Zadeva: **IZDAJA PROJEKTNIH POGOJEV TER POTEK TK VODOV NA OBMOČJU PREDVIDENIH SANACIJSKIH UKREPOV**

Za investitorja občino Žetale izdelujemo:

projekt PZI »Sanacija plazu 1 in 2 na LC 328041 Ptuj – Dolena – Marina vas (Kočice)

Na obravnavani lokaciji so na cestišču vidni pomiki, posedki in mrežne razpoke. V projektni dokumentaciji je predvidena sanacija ceste z 2 AB pilotnima stenama pod cesto, zamenjavo cestnega nasipa, rekonstrukcijo ceste ter ureditvijo odvoda zaledne in površinske vode.

V prilogi vam pošiljamo situacijo obravnavanega območja in prečni profil s predvidenimi sanacijskimi ukrepi.

Sanacijski ukrepi bodo posegali na parcele:

KO 504 Nadole

Površina	Parcelne številke
Cesta in brežine	58; 59; 60; 62; 88/3; 94; 96; 97/1; 1619/8

V priloženi situaciji so vrisani na terenu posneti drogovi na brežini pod in nad cesto z nadzemnim TK vodom, ki poteka preko cestišča. Pri izvedbi AB pilotov bo izvajalec potreboval razpoložljivo višino nad delovnim platojem večjo od 6m. Potreboval bo tudi delovno širino, v kateri se nahaja obstoječi steber TV voda, zato bo potrebna prestavitev TK voda v času izvedbe pilotne stene na območju poteka nadzemnega TK voda.

Prosimo za izdajo projektnih pogojev, ter da nam v priloženo situacijo vrišete še druge zemeljske vode, če potekajo na območju sanacije, oziroma podate pisno izjavo, da na obravnavanem območju sanacije poteka samo nadzemni vod, ki prečka cesto.

Za vaše sodelovanje se vam zahvaljujemo.

Maribor, 19.02.2024

Direktorica:
Manica Škrabl, inž. grad.


GRADING d.o.o.
Podjetje za gradbeni inženiring MARIBOR
Obrežna ulica 1, 2000 MARIBOR

Priloge:

- Pregledna situacija 1:1000,
- Situacija končnega stanja,
- Karakteristični prečni profil
- USB,
  VROČILNICA




Pregledna situacija: PZI Sanacija plazu 1 in 2 na LC 328041 Ptuj – Dolena – Marina vas (Kočice)

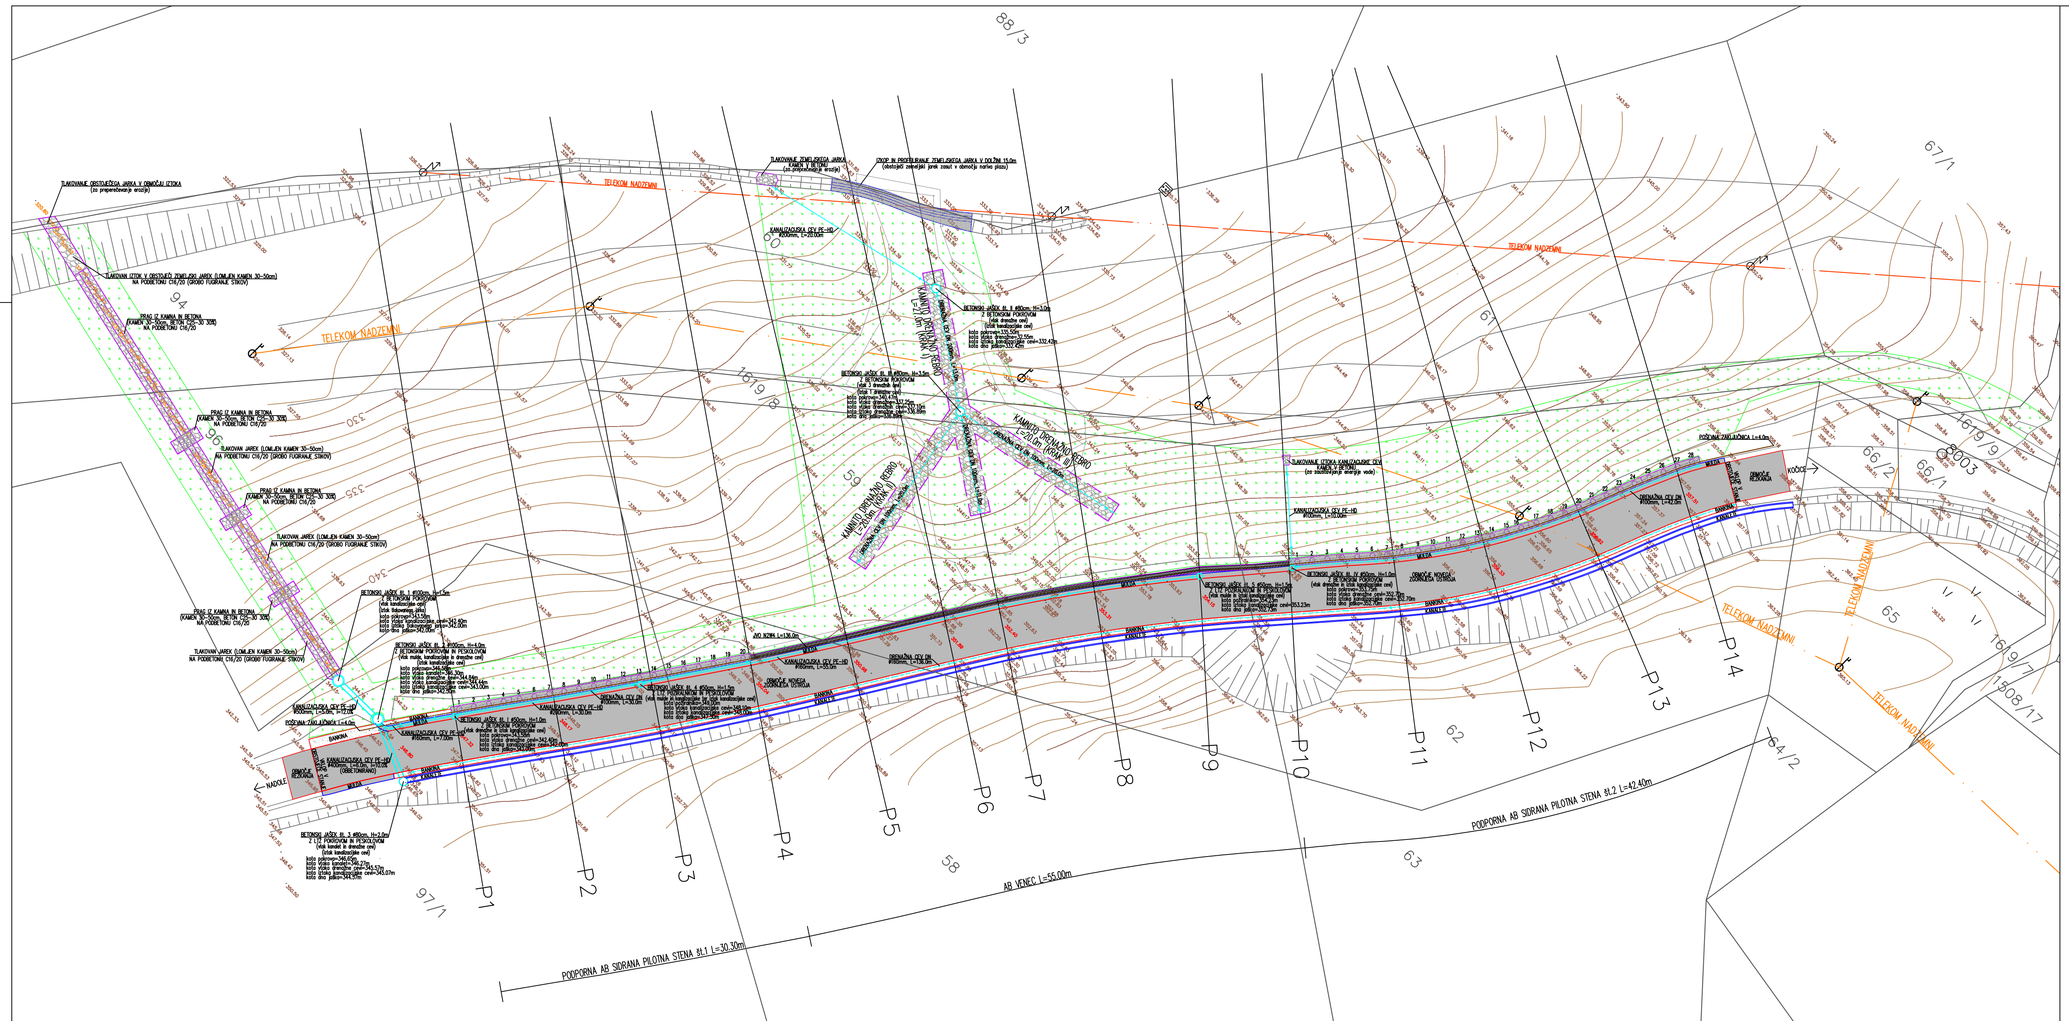

Izvajalec: **GRADING d.o.o.** Podjetje za gradbeni inženiring MARIBOR	Cesta/lokacija: SANACIJA PLAZU 1 in 2 na LC 328041 Ptuj – Dolena – Marinja vas (KOČICE)
Investitor: OBČINA ŽETALE, Žetale 4, 2287 Žetale	Vsebina/naslov risbe: SITUACIJA KONČNEGA STANJA

	Ime in priimek:	Id. št.:	Podpis:		
Vodja projekta:	Mitja BIRSA, u.d.i.grad.	G-0969		Št. projekta: 999	Merilo: 1:250
Pooblaščeni inženir:	Mitja BIRSA, u.d.i.grad.	G-0969		Št. načrta: 999 K	Datum: februar 2024
Obdelal:	Ivo FARBAS, u.d.i.grad.				
Kontroliral:				Faza: PZI	Št. lista: P.2
Id. št. pri IZS:					

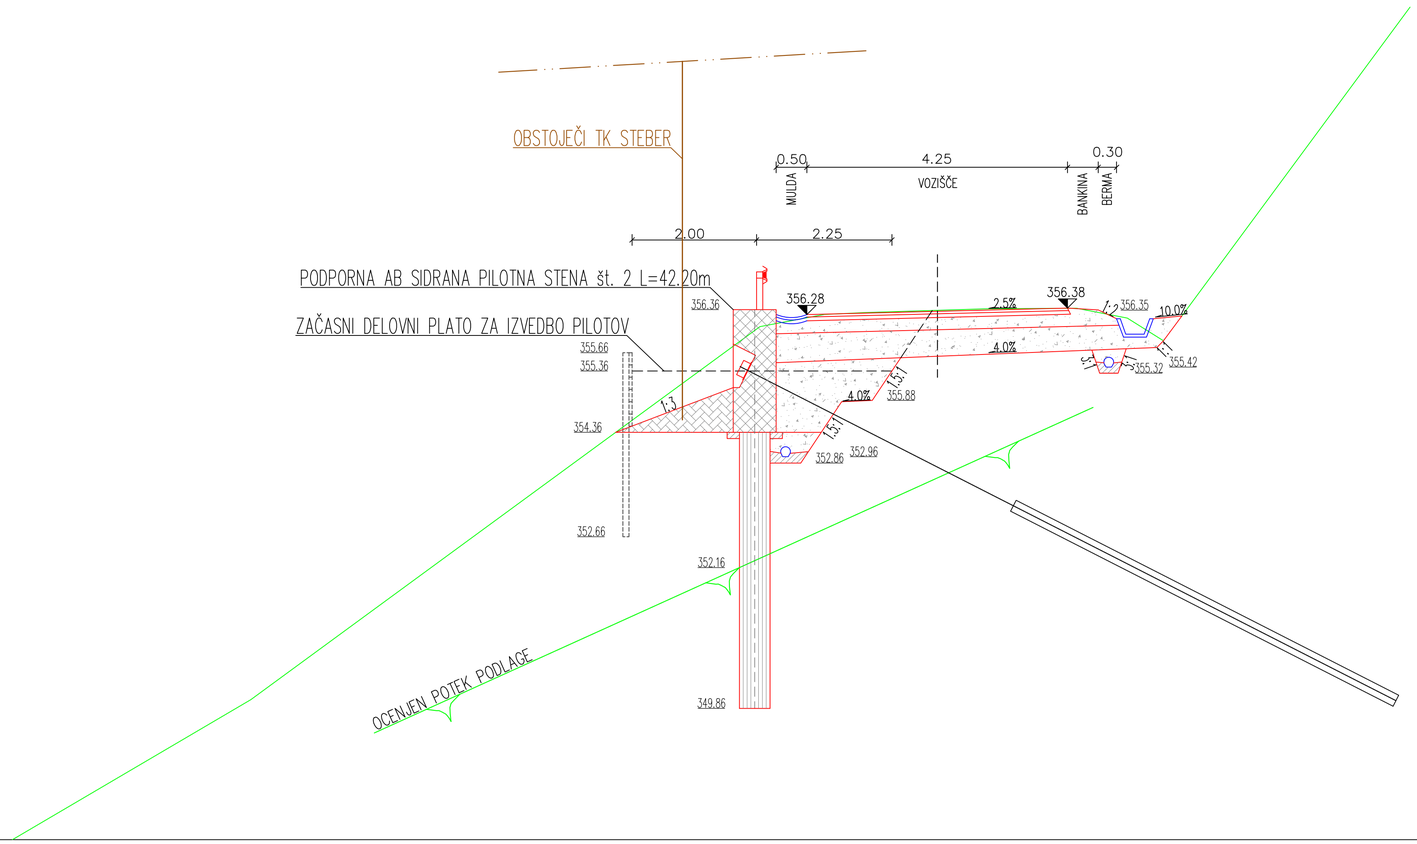

Izvajalec: **GRADING d.o.o.** Podjetje za gradbeni inženiring MARIBOR			Cesta/lokacija: SANACIJA PLAZU 1 in 2 na LC 328041 Ptuj – Dolena – Marinja vas (KOČICE)
Investitor: OBČINA ŽETALE, Žetale 4, 2287 Žetale			Vsebina/naslov risbe: KARAKTERISTIČNI PREČNI PROFIL
	Ime in priimek:	Id. št.:	Podpis:
Vodja projekta:	Mitja BIRSA, u.d.i.grad.	G-0969	
Pooblaščeni inženir:	Mitja BIRSA, u.d.i.grad.	G-0969	
Obdelal:	Ivo FIRBAS, u.d.i.grad.		
Kontroliral:			
Id. št. pri IZS:			

Št. projekta: 999	Merilo: 1:50
Št. načrta: 999 K	Datum: februar 2024
Faza: PZI	Št. lista: P.3

Dostopovna omrežja, Operativa
TKO vzhodna Slovenija
Titova cesta 38, 2000 Maribor

TelekomSlovenije

09292024030501038

GRADING D.O.O.
OBREŽNA 1

2000 MARIBOR

Številka: 129233 - MB/895-IV

Datum: 7.3.2024

Vlagatelj:	GRADING D.O.O., OBREŽNA 1, 2000 MARIBOR
Investitor:	OBČINA ŽETALE, ŽETALE 4, 2287 ŽETALE
Objekt:	SANACIJA PLAZU 1 IN 2 NA LC PTUJ- DOLENA-MARINA VAS.KOČICE
Lokacija objekta:	NADOLE, Občina: ŽETALE
KO: NADOLE (PTUJ)	Parc. št.: po trasi

Telekom Slovenije, d.d., Cigaletova ulica 15, 1000 Ljubljana (v nadaljevanju: Telekom Slovenije), izdaja na podlagi Gradbenega zakona (Uradni list RS, št. 199/21 s spremembami in dopolnitvami) in Zakona o elektronskih komunikacijah (Uradni list RS, št. 130/22; v nadaljevanju: ZEKom-2), na zahtevo vlagatelja, naslednje:

MNENJE št.: 129233 - MB/895-IV

Na območju posega poteka obstoječe elektronsko komunikacijsko omrežje, ki bo zaradi sanacije plazu ogroženo. Pred začetkom del je potrebno elektronsko komunikacijsko omrežje na terenu locirati, po potrebi prestaviti in ustrezno zaščititi. Za zaščito obstoječega elektronskega komunikacijskega omrežja bo izdelana tehnična rešitev na terenu. Za to tehnično rešitev je potrebno skleniti pogodbe o ureditvi služnosti s Telekomom Slovenije. Ker objekt sega v traso obstoječega elektronskega komunikacijskega omrežja, ga je investitor dolžan zamakniti v skladu z dogovorom na terenu ali naročiti prestavitev obstoječega elektronskega komunikacijskega omrežja.
Najmanj 30 dni pred pričetkom del, je zaradi točnega dogovora glede zakoličbe, zaščite in prestavitve elektronskega komunikacijskega omrežja, terminske uskladitve in nadzora nad izvajanjem del, investitor oziroma izvajalec o tem dolžan obvestiti skrbniško službo Telekoma Slovenije. V primeru spremembe predložene rešitve, si je potrebno pridobiti novo mnenje.

Mnenje velja eno leto od dneva izdaje.

Kontaktna oseba Telekoma Slovenije:
- Jure Špec, tel.: 02 333 2355, e-pošta: jure.spec@telekom.si

Pripravil:
Igor Vincetič

Žig: TelekomSlovenije

Vodja TKO vzhodna Slovenija:
Daniel Stumberger

V vednost: naslov, arhiv

ZBIRNO TEHNIČNO POROČILO

T.1.1 ZBIRNO TEHNIČNO POROČILO

Po naročilu občine Žetale smo izdelali projektno dokumentacijo PZI sanacije plazu 1 in 2 na LC 328041 Ptuj – Dolena – Marinja vas (Kočice).


Na obravnavanem območju sta se aktivirala dva plaza v skupni dolžini 130m. Območje plazov je cestišče in brežina pod cestiščem JP. Med območjema plazov se nahaja obstoječa podporna konstrukcija z betonsko gredo.

Vozišče je v asfaltni utrditvi, v mešanem cestnem profilu. Brežina pod cestiščem je porasla z drevjem in grmovjem, vkopna brežina pa je mestoma erodirana.

Plaz se nahaja na gričevnatem območju na parcelah št. 62, 59, 1619/8, 60, 58 in 97/1. (cesta in brežina pod cesto) v k.o. Nadole - 504.



karta lege plazu in širše okolice

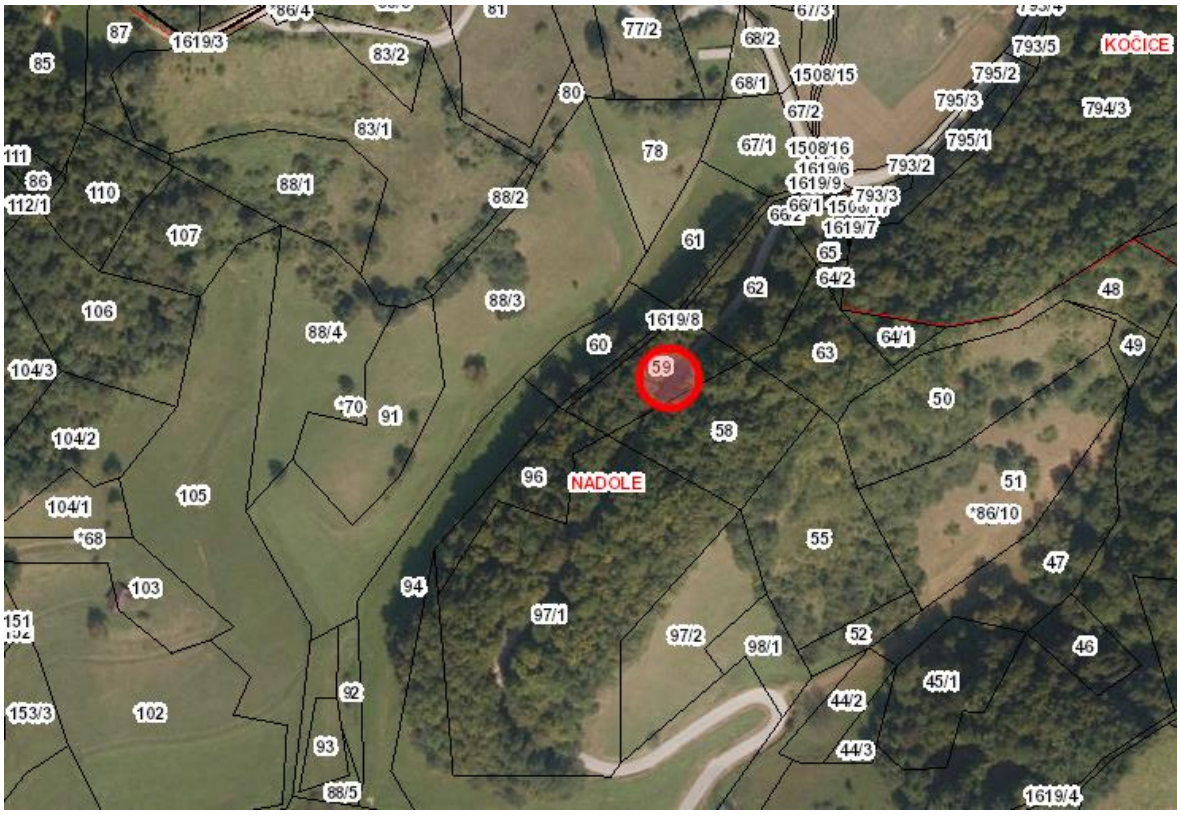

orto foto posnetek z označeno lego plazu

Za potrebe izdelave projektne dokumentacije smo izdelali geomehaski ogled terena, geodetski posnetek obstoječega stanja in geomehanske raziskave, na osnovi pridobljenih podatkov pa izdelali geološke geomehansko poročilo. Iz GG poročila je razvidno, da smo na obravnavanem območju za ugotovitev sestave brežine in temeljnih tal izvedli šest globokih sondažnih vrtin in petnajst standardnih penetracijskih preizkusov (SPP). Na osnovi podatkov o legi in kvaliteti zemljin in podlage iz GG poročila ter grafičnih predlog smo izdelali statični izračun pilotnih sten z računalniškim programom Plaksis. Določili smo vrsto pilotov, potrebno količino armature, vrsto in količino potrebnih geotehničnih sider.

Predvideno je, da se bo na obravnavanem območju izvedla sanacija plazov na dveh območjih, v sklopu sanacije plazov pa izdelali sidrani pilotni steni, drenažna kamnita rebra, obnova grede obstoječe podporne konstrukcije, cestni nasip, izvedla obnova vozišča ter ureditev odvodnjavanja površinskih in pronicajočih vod.

Prva pilotna stena bo izvedena med P1-0,31m in P4+0,15m, v dolžini 30,3m. Pilotno steno sestavlja 20 pilotov premera ø50cm, povezanih z AB gredo 200/70cm. Piloti premera ø50cm dolžine od 5,5m do 8,5m (od temelja pilotov do spodnjega roba vezne grede) so predvideni na medosni razdalji 1,5m in vpeti v kompaktno podlago min. 2,0m. Sidrana bo z osmimi trajnimi geotehničnimi sidri, petimi nosilnosti 450kN in tremi testnimi nosilnosti 600kN. Druga pilotna stena bo izvedena med P10 in P14+2,45m, v dolžini 42,4m. Pilotno steno sestavlja 28 pilotov premera ø50cm, povezanih z AB gredo 200/70cm. Piloti premera ø50cm dolžine od 4,5m do 5,0m so predvideni na medosni razdalji 1,5m in vpeti v kompaktno podlago min. 2,0m. Sidrana bo z enajstimi trajnimi geotehničnimi sidri, osmimi nosilnosti 450kN in tremi testnimi nosilnosti 600kN.

Drenažna rebra se bodo izvajala na brežini pod obstoječo podporno konstrukcijo. Predvidena je izvedba enega glavnega drenažnega rebra in dveh stranskih priključnih reber. Dolžina osnovnega rebra krak I je 27m, priključnih pa krak II (levo) 20m in krak III (desno) 20m.

Na območju med P4 in P10 se nahaja obstoječa podporna konstrukcija, na vrhu katere se nahaja betonska greda. V projektni dokumentaciji je predvideno, da se obstoječa podporna konstrukcija ohrani, betonska greda pa sanira in dogradi.

Predvideno je, da se bo obnova vozišča lokalne ceste (novogradnja) izvajala na območju od P1-14,5m do P14+5m v dolžini 142m. Na območju obnove vozišča je predvidena odstranitev obstoječe voziščne konstrukcije v celotni širini cestišča in vgraditev nove voziščne konstrukcije, vgradnja plasti zmrzlinsko odpornega drobljenega kamnitega materiala v minimalni debelini 40cm, plasti tamponskega drobljenca TD32 v minimalni debelini 20cm, asfaltna utrditev se bo izvedla z vgradnjo plast AC 22 base B70/100 A4 v debelini 6cm in AC 8 surf B70/100 A3 v debelini 3cm.

V sklopu sanacije plazu se bo uredilo odvodnjavanje površinskih in pronicajočih vod. V sklopu ureditve odvodnjavanja površinskih vod se bodo v jarek na desni strani cestišča položile betonske kanalete, izveden bo cestni prepust, betonski jaški in položile cevi za odvod vod med in iz jaškov. V sklopu izvedbe odvodnjavanja pronicajočih vod se bo izvedla cestna drenaža, drenaža za pilotnima stenama, betonski jaški in položile cevi za odvod vod med in iz jaškov.

Vrednost za predvidena dela po projektantskem predračunu znaša:

397.869,16 € brez DDV

oziroma **485.400,37 € z DDV**

Maribor, februar 2024

Sestavil:
Mitja Birsa, univ.dipl.inž.grad.