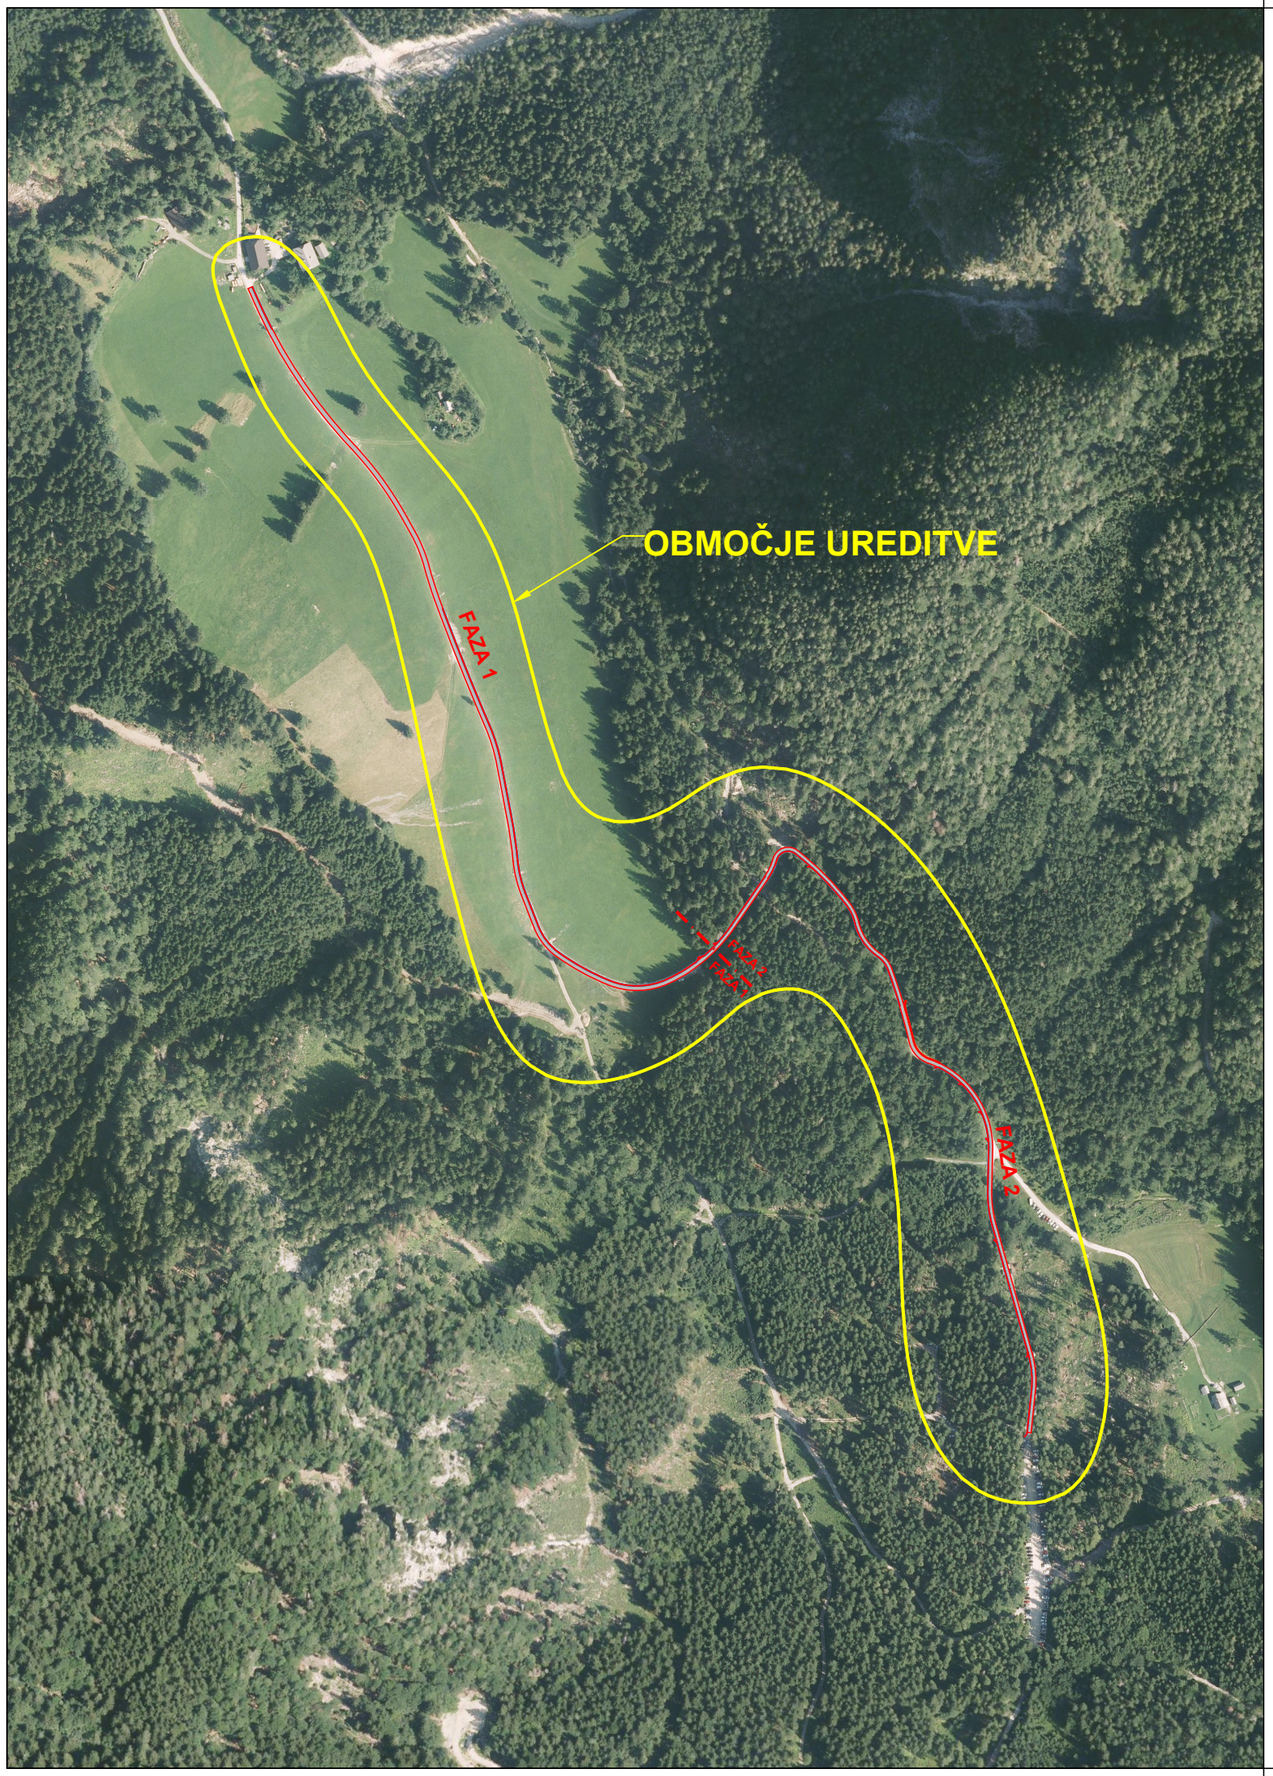


Investitor:

OBČINA JEZERSKO
Zgornje Jezersko 65
4206 Zgornje Jezersko

Projektant:

planing biro kranj d.o.o.
Bleiweisova c. 6, 4000 Kranj
tel: +386 (0) 4 2013-710
fax.: +386 (0) 4 2013-715
e-mail: planingbiro@siol.net
ident.št. 1953

Naročnik:

Objekt lokacija: UREDITEV LOKALNE CESTE LC-327011

Vrsta načrta: 2. NAČRT S PODROČJA GRADBENIŠTVA

Vrsta projektne dokumentacije: DPP

Vsebina naslov risbe: PREGLEDNA SITUACIJA

Ime in priimek:		ident. številka:	Podpis:
Odg. projektant:	mag. Matjaž DOLENEC, u.d.i.vki.	IZS G-3961	
Izdelal:	Jan Hlade, univ. dipl. inž. grad.		
Kontroliral:			

Številka projekta:	P-3161	Številka načrta:	P-3161	Številka risbe:	1
Merilo:	1:5000	Datum:	avgust 2023		

Evidentiranje sprememb: