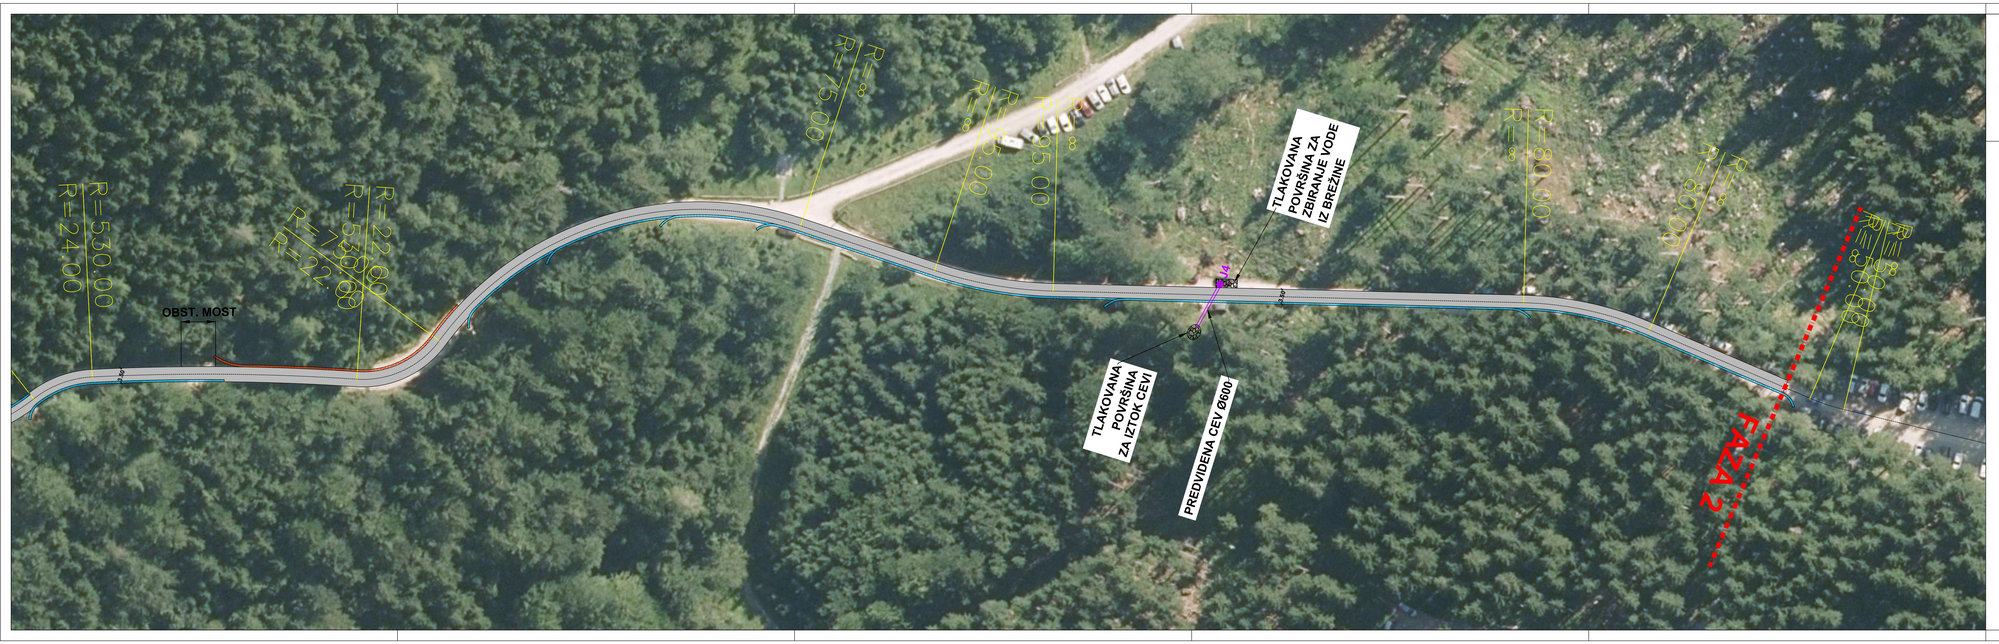


LEGENDA:

- Asf. vozišče
- Asf. mulda
- Hudourniška koritnica
- Meteorna kanalizacija
- Pm — Meteorni požiralnik z LTŽ mrežo

Investitor:
OBČINA JEZERSKO
Zgornje Jezersko 65
4206 Zgornje Jezersko

Objekt/lokacija: UREDITEV LOKALNE CESTE LC-327011

Vrsta načrta: 2. NAČRT S PODROČJA GRADBENIŠTVA

Projektant:
planing biro kranj d.o.o.
Bleiweisova c. 6, 4000 Kranj
tel: +386 (0) 4 2013-710
fax.: +386 (0) 4 2013-715
e-mail: planingbiro@siol.net
ident.št. 1953

Vrsta projektne dokumentacije: DPP

Vsebina/naslov risbe: SITUACIJA GRADBENE UREDITVE - list 3

Ime in priimek:		Ident. številka:	Podpis:
Odg. projektant:	mag. Matjaž DOLENEC, u.d.i.vki.	IZS G-3961	
Izdelal:	Jan Hlade, univ. dipl. inž. grad.		
Kontroliral:			

Naročnik:

Številka projekta:	Številka načrta:	Številka risbe:
P-3161	P-3161	4

Merilo: 1:500 | Datum: avgust 2023

Evidentiranje sprememb: