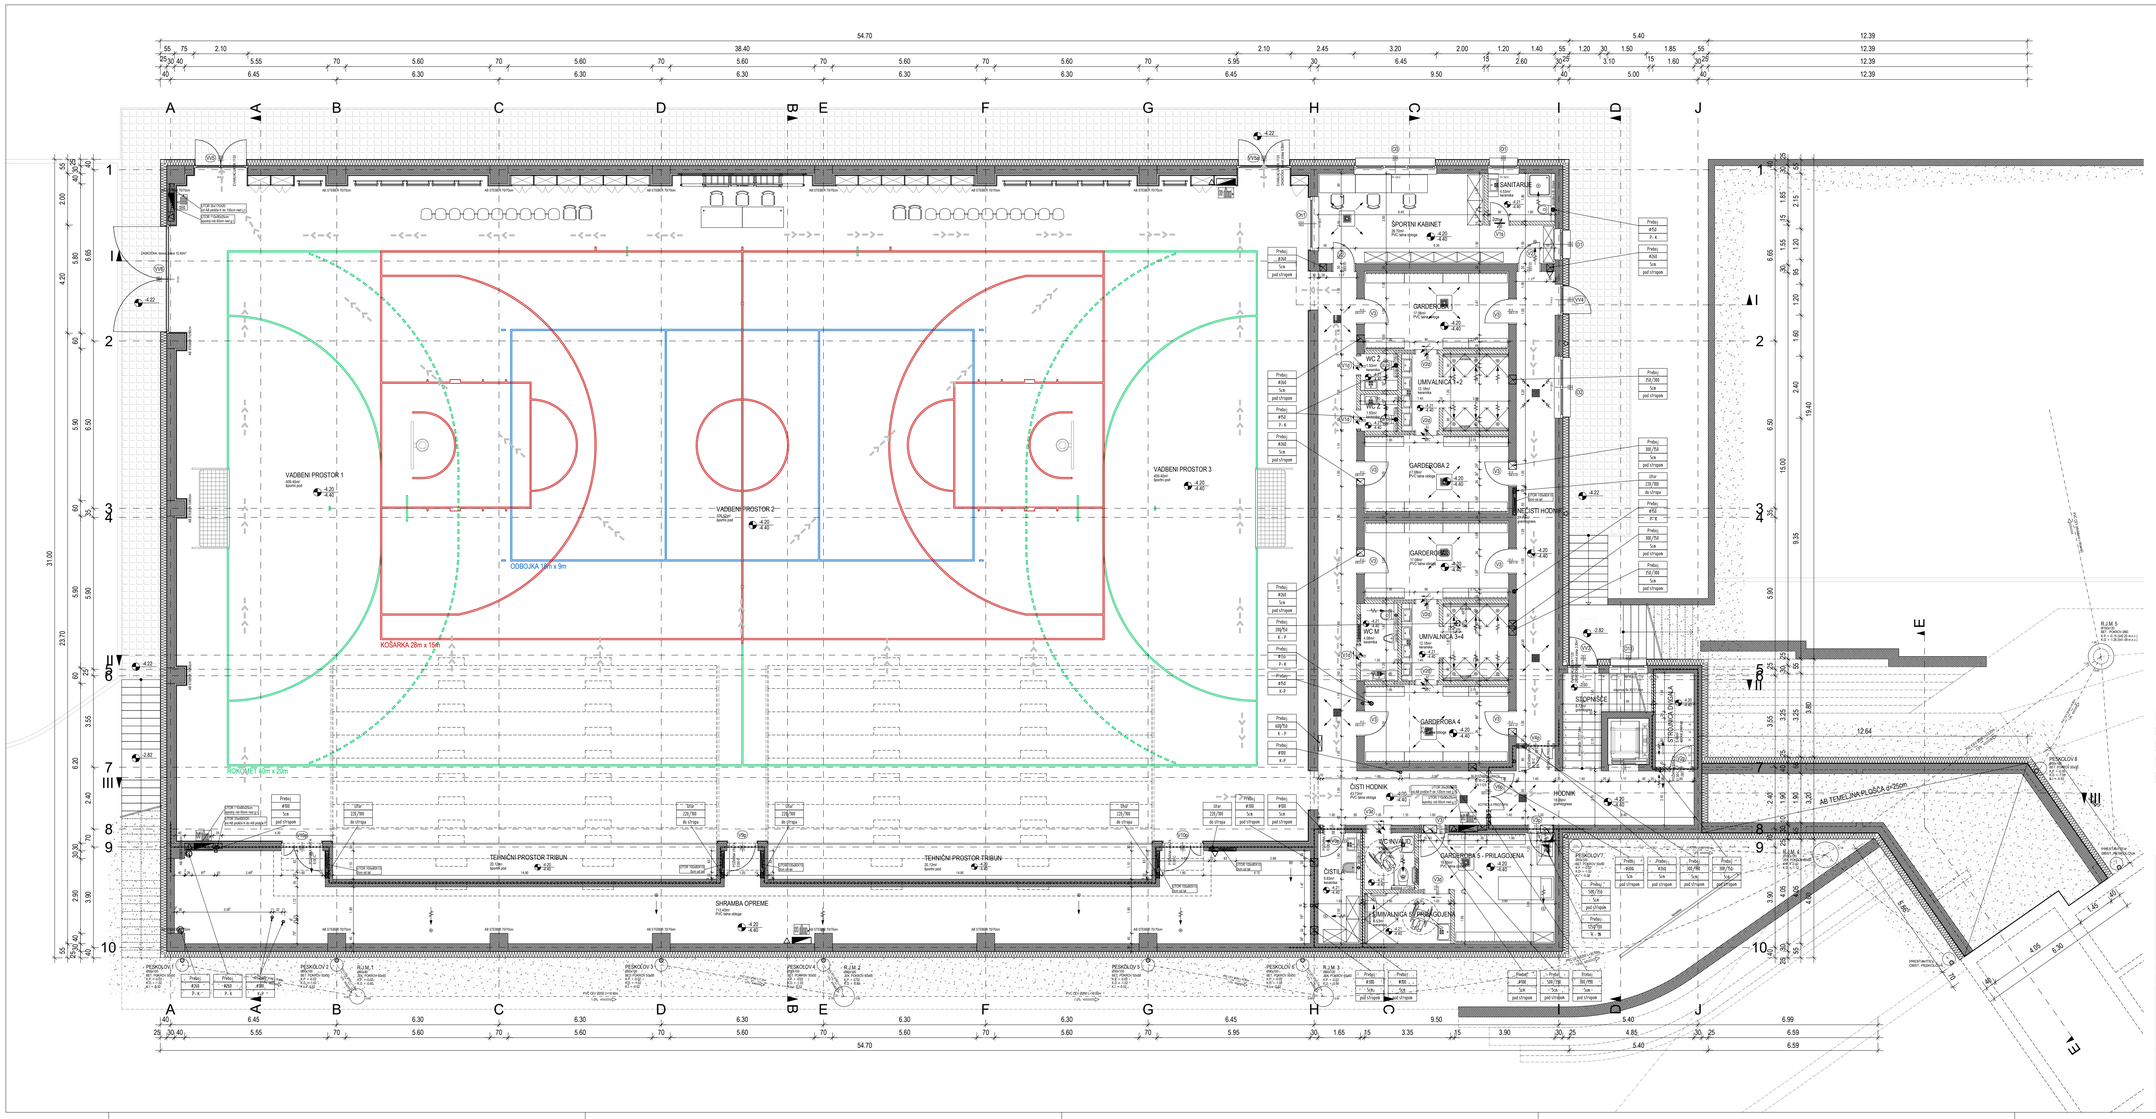

LEGENDA

- AB KONSTRUKCIJA
- PREDELNE STENE
- TOPLOTNA IZOLACIJA
- OBSTOJEČA AB KONSTRUKCIJA
- OBSTOJEČ ZID

±0.00 = 542.35 m.n.v.

MISEL PROJEKTIRANJE ARHITEKTURE & GRADBENO INŽENIRSTVO	MISEL, PROJEKTIRANJE & INŽENIRING d.o.o. CANKARJEVA 1, 6230 POSTOJNA tel: (T-2) 0590 18 667, fax: 0590 18 665 e-mail: projektiva@misel.si			IZS-1006 ŠIFRA PROJEKTNEGA PODJETJA
OBJEKT / LOKACIJA	NOVOGRADNJA ŠPORTNE DVORANE K SGLZŠ POSTOJNA			
	OBČINA POSTOJNA Ljubljanska 4, 6230 Postojna			
NAROČNIK	SGLZŠ Tržaška cesta 36, 6230 Postojna	OBČINA POSTOJNA Ljubljanska 4, 6230 Postojna		
INVESTITOR	A - 019/23			
ŠTEVILKA PROJEKTA	PZI	ARHITEKTURNI NAČRT		
PROJEKTNA DOKUMENTACIJA / FAZA		MERILO	ŠT. RISBE	DATUM
VSEBINA / NASLOV RISBE	TLORIS KLETI	1:100	2	OKT. 2023
PROJEKTANT / ODG. OSEBA PROJEKTANTA	IME IZTOK N. ČANČULA u.d.i.a.	ŠIFRA PROJEKTANTA A - 0251	PODPIS	DATUM
VODJA PROJEKTA	IZTOK N. ČANČULA u.d.i.a.	A - 0251		
SODELAVCI	KLEMEN MUHA m.i.a.			
SPREMEMBE	OPIS SPREMEMBE		PODPIS	DATUM