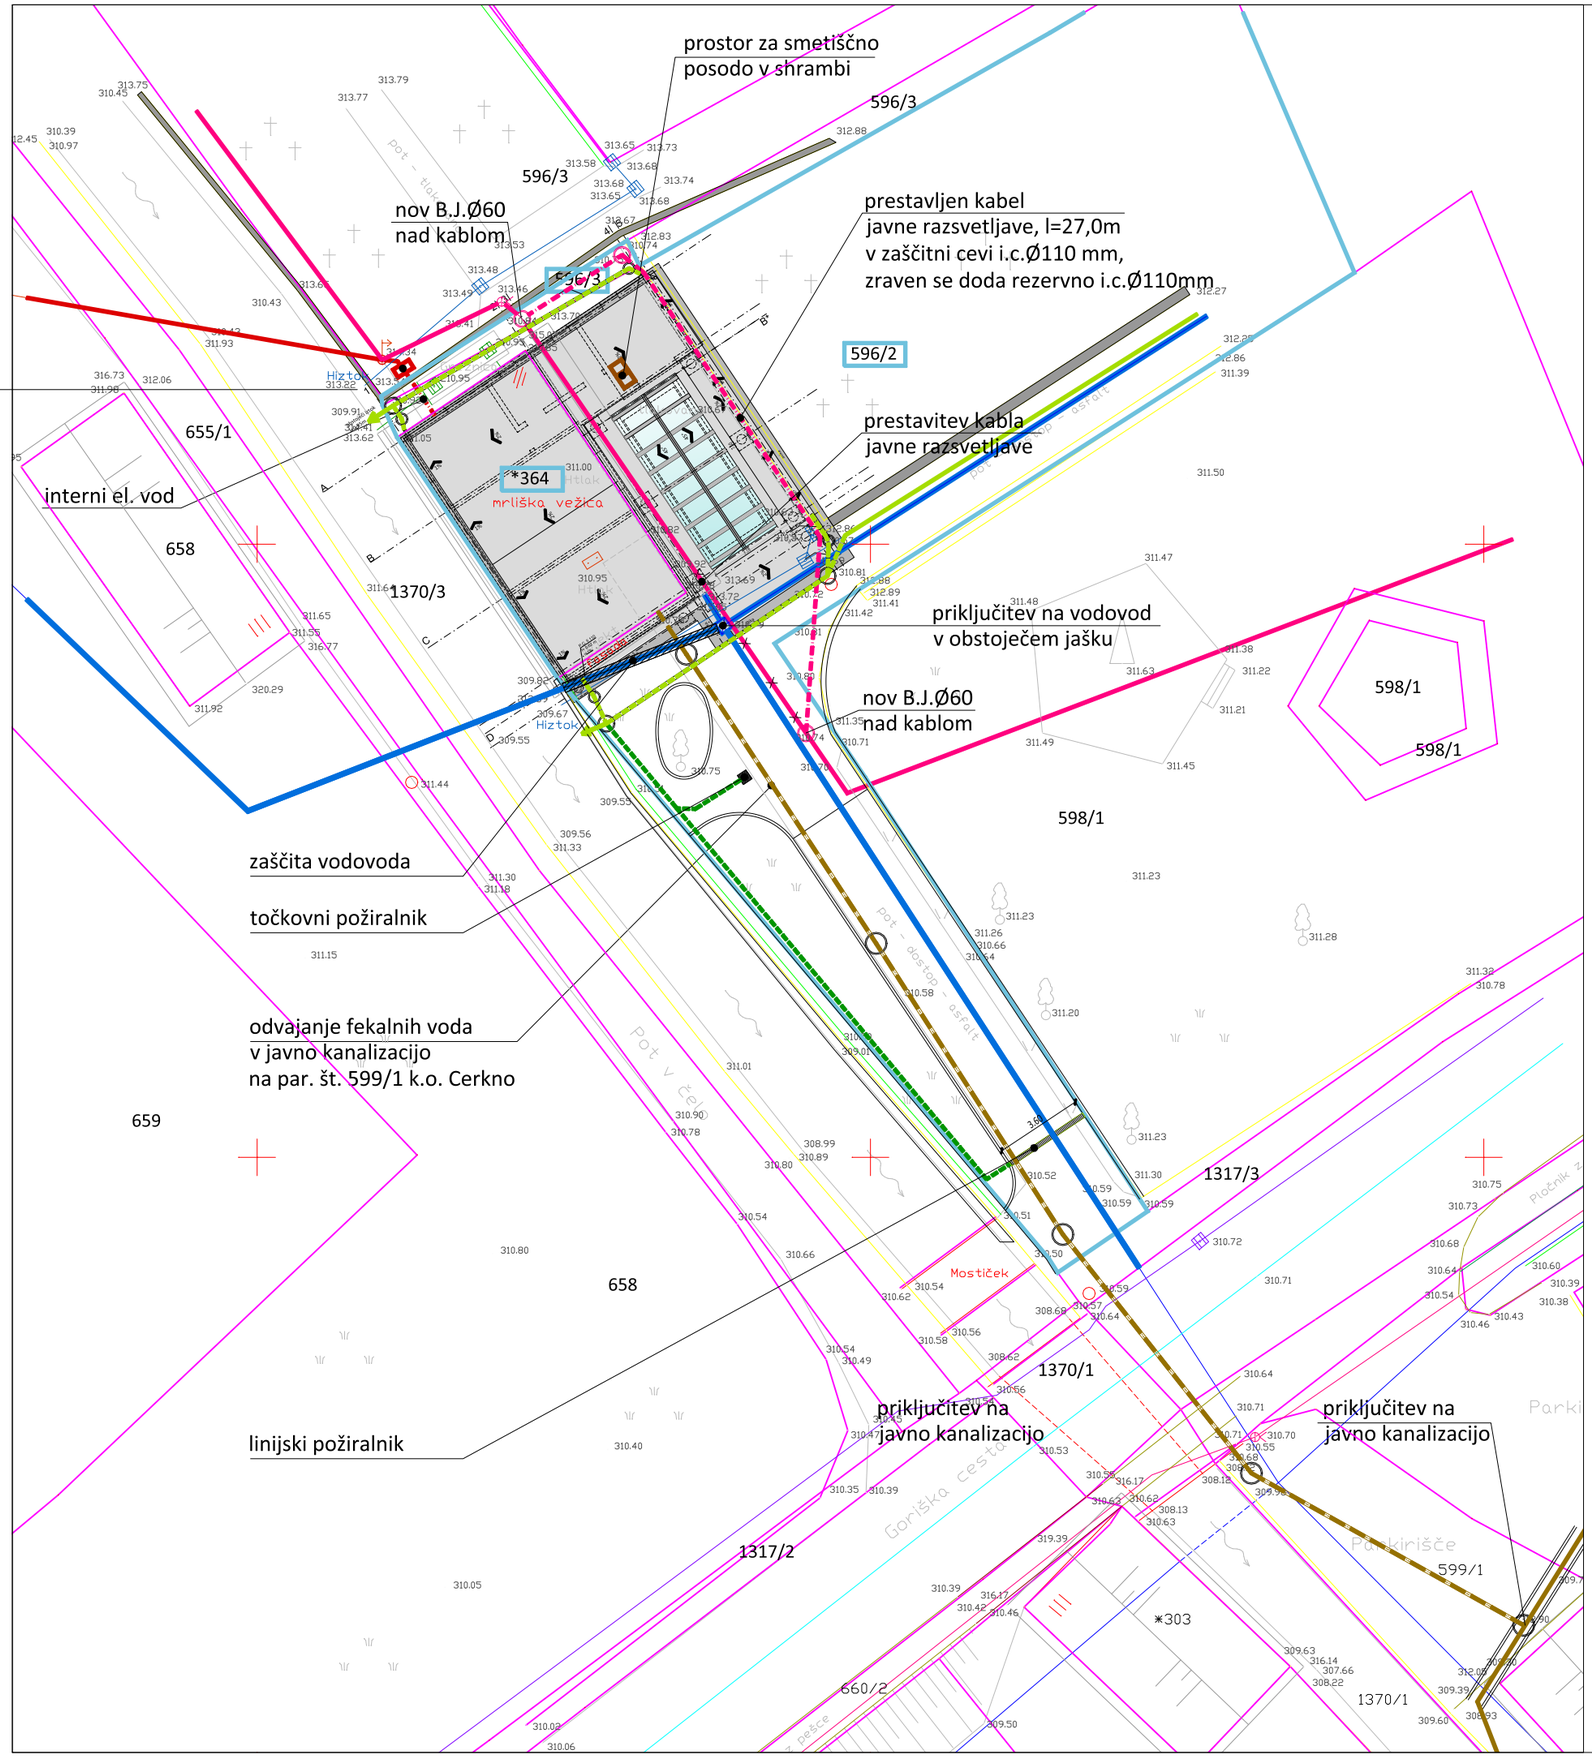

LEGENDA:

zemljišče parc. št. *364, 596/2 in 596/3 k.o. 2344 Cerkno

priključki na GJI:

- električni vod - obstoječe
- električni vod - priključek
- vodovod - obstoječe
- fekalna kanalizacija - obstoječe
- priključek na fekalno kanalizacijo - novo
- meteorna strešna kanalizacija - obstoječe
- meteorna strešna kanalizacija - novo
- meteorna cestna kanalizacija - novo
- javna razsvetljava - obstoječe
- javna razsvetljava - prestavitev

ARHITEKTURA.BO
PROJEKTIRANJE NADZOR SVETOVANJE
BARBARA OBLAK S.P.
Rožna ulica 2a, 5280 Idrija
M: 031 652 273
@: arhitektura.bo@siol.com

INVESTITOR: Krajevna skupnost Cerkno Bevkova ulica 8 5282 Cerkno		OBJEKT / LOKACIJA: POSLOVILNA VEŽICA parc.št.:*364, 596/2, 596/3 k.o. 2344 Cerkno	
		VSEBINA / NASLOV RISBE: SITUACIJA priključkov na GJI	
ŠTEVILKA PROJEKTA: 8/22	ŠTEVILKA NACRTA: 8/22	NACRT: 0 - VODILNI NAČRT	
		FAZA: PZI	
VODJA PROJEKTA: BARBARA OBLAK u.d.i.a.	ID. ŠT.: PA*ZAPS 1571	MERILO: 1:250	
ODGOVORNA OSEBA PROJEKTANTA: BARBARA OBLAK	ID. ŠT.	DATUM: oktober 2022	
SODELAVEC: MOJCA PELHAN u.d.i.a.		ŠTEVILKA RISBE: 0.1	