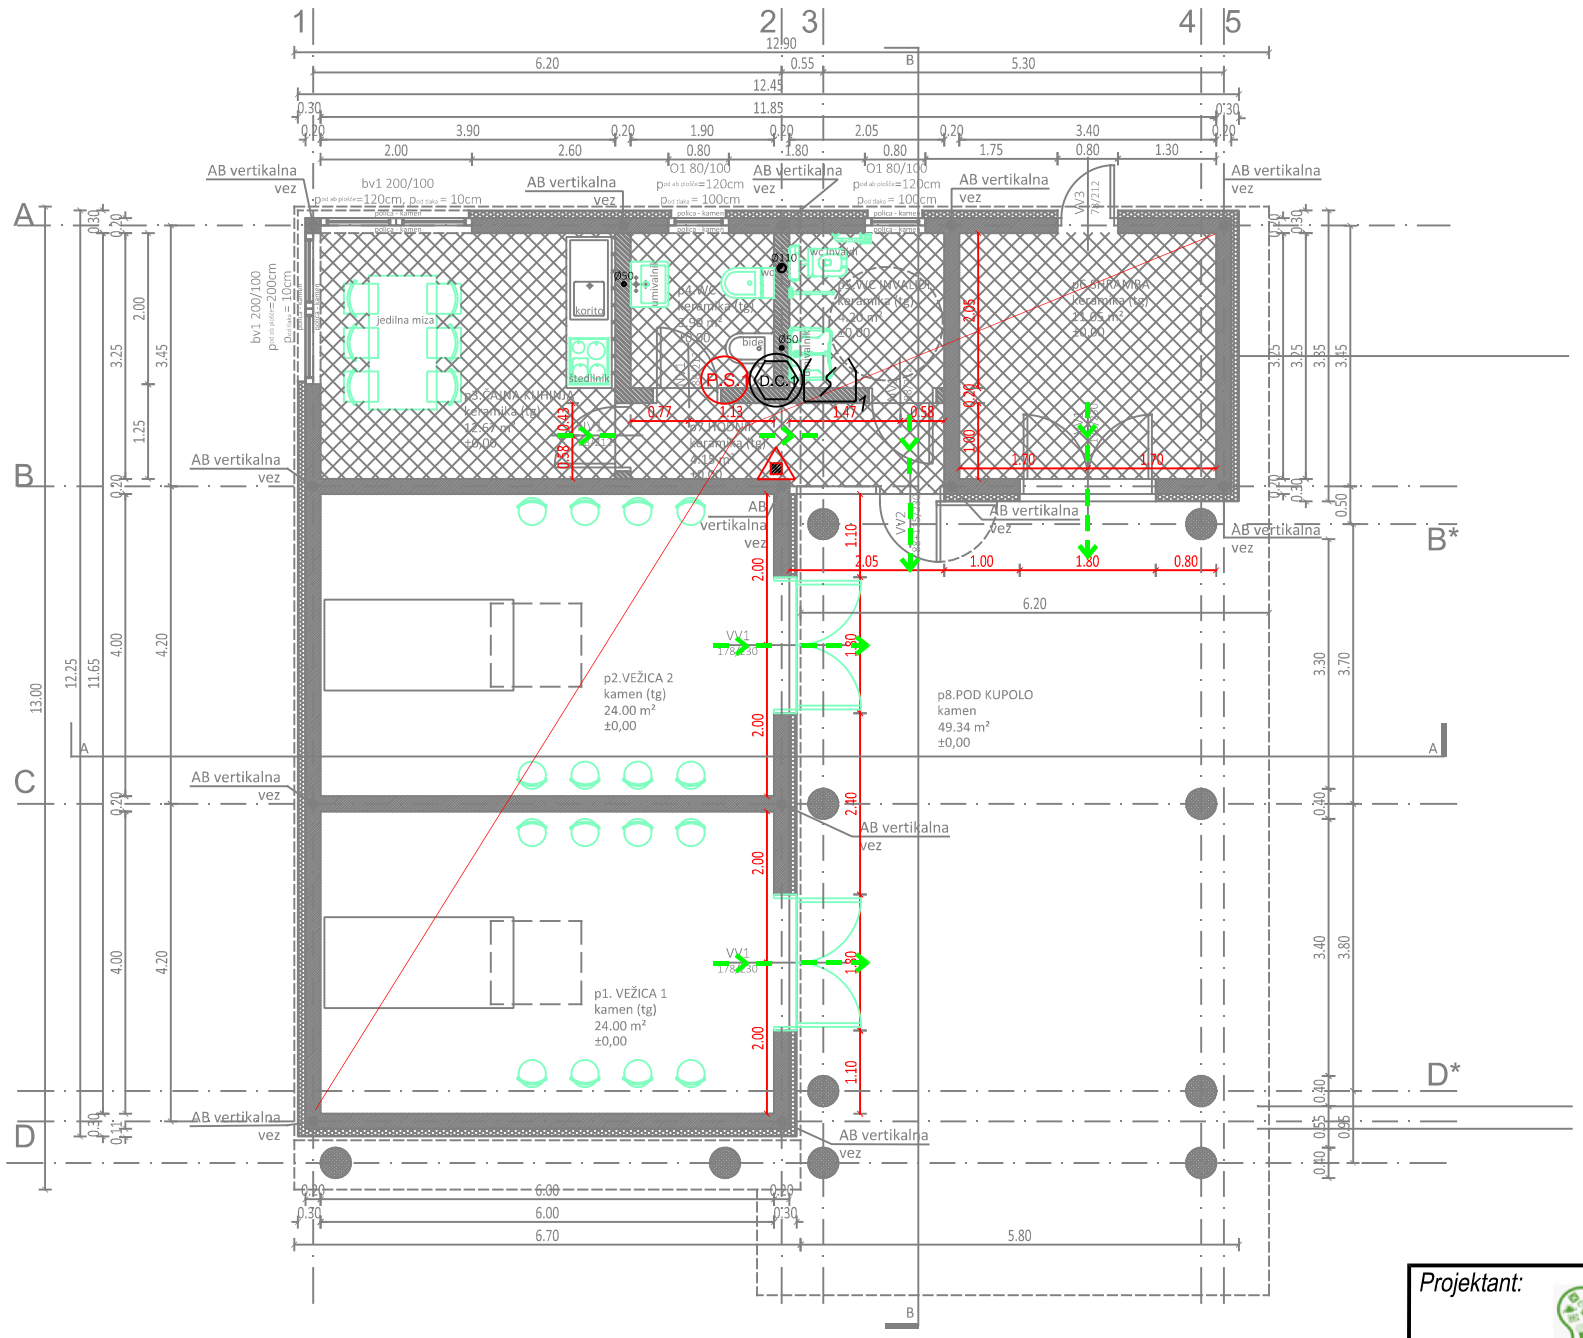

LEGENDA MATERIALA:

- NOSILNE STENE POROBETON
- NEARMIRANI BETON
- ARMIRANI BETON
- PREDELNE STENE IZ POROBETONA
- TOPLOTNA IZOLACIJA

LEGENDA PROSTOROV

p1 - VEŽICA 1	kamen	24.00 m²
p2 - VEŽICA 2	kamen	24.00 m²
p3 - ČAJNA KUHINJA	keramika	12.67 m²
p4 - WC	keramika	3.90 m²
p5 - WC INVALIDI	keramika	4.20 m²
p6 - SHRAMBA	keramika	11.05 m²
p7 - HODNIK	keramika	4.15 m²
p8 - POD KUPOLO	kamen	49.34 m²
sum neto		**133.26 m²**

BTP pritličje **152.52 m²**

LEGENDA

- P.S.1 — *požarni sektor*
- D.C.) — *dimni sektor*
- *izhod iz prostorov in objekta*
- *smer evakuacije v objektu*
- *ročni gasilni aparat s prahom 9EG*
- *naravni odvod dima in toplote (NODT)*
- *meja požarnega sektorja v objektu*

Projektant:

KOMPLAST

Podjetje za varnost in zdravje pri delu
Sektor za požarno varnost
Mobi:+386(0)41 685-873; Fax: +386(0)1 3601-850
e-pošta: miro.komat@komplast.si

Gradnja: NOVOGRADNJA - PRIZIDAVA REKONSTRUKCIJA

Objekt: POSLOVILNA VEŽICA CERKNO

Investitor: KS Cerkno
Bevkova ulica 9, 5282 Cerkno

Vrsta načrta: 6 - NAČRT POŽARNE VARNOSTI

	Ime in Priimek:	*Ident.štev.*	*Vsebina risbe (dokumenta)*			
Vodja projekta:	Barbara OBLAK, u.d.i.a.	PA* ZAPS 1571	Tloris pritličja			
Pooblaščeni inženir:	Miro KOMAT, dipl.var. inž.	IZS PI PV0620	*Št. projekta:*	08/22	*Vrsta projekta:*	PZI
Izdelal:	Nataša KERŽAN, dipl.san.inž.					
Datum izdelave:	Julij 2023 *Merilo:*	1:100	*Štev.načrta.:*	208-07/23-PZI	*Stran/ strani:*	2/2