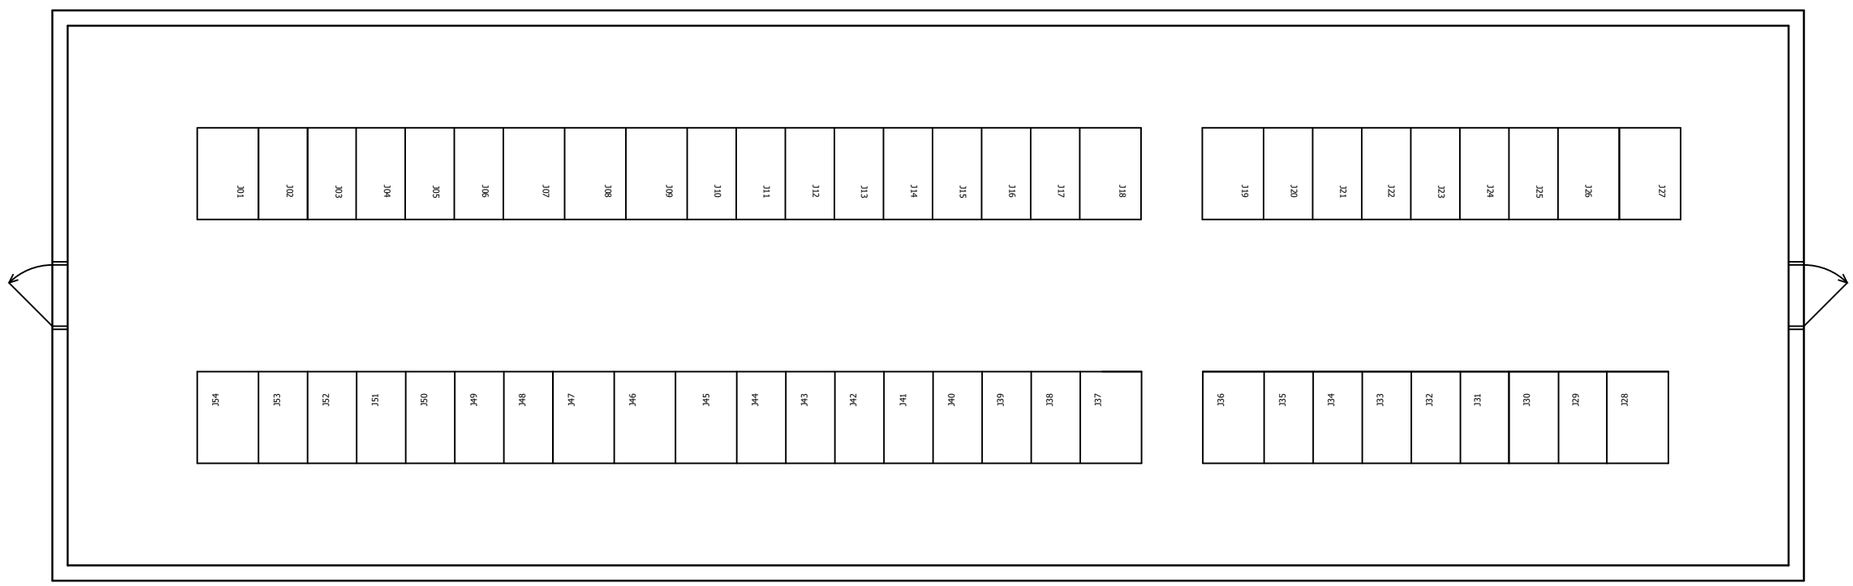


Sprememba:	Opis spremembe:	Datum:	Podpis:

ELEKTRO CELJE, d.d.
Vrunčeva 2a, 3000 Celje

Naziv gradnje:
RTP 110/20 kV VELENJE

Investitor:
Elektro Celje, d.d., Vrunčeva 2a, 3000 Celje

Vsebina/naslov risbe:
TLORIS 20 kV STIKALIŠČA - POZICIJA CELIC

	Ime in priimek:	Id. št.:	Podpis:
Pooblaščeni inženir:			
Izdelal:			
Kontroliral:			

Merilo: /
Datum: marec 2024

Vrsta načrta:
Načrt s področja elektrotehnike

Vrsta projekta:	Št. načrta:	Risba št.:	St./od st.:
PZI		1	1/1

PREPOVEDANO JE NEPOOBLAŠČENO KOPIRANJE IN UPORABA PROJEKTA BREZ DOVOLJENJA PROJEKTANTA