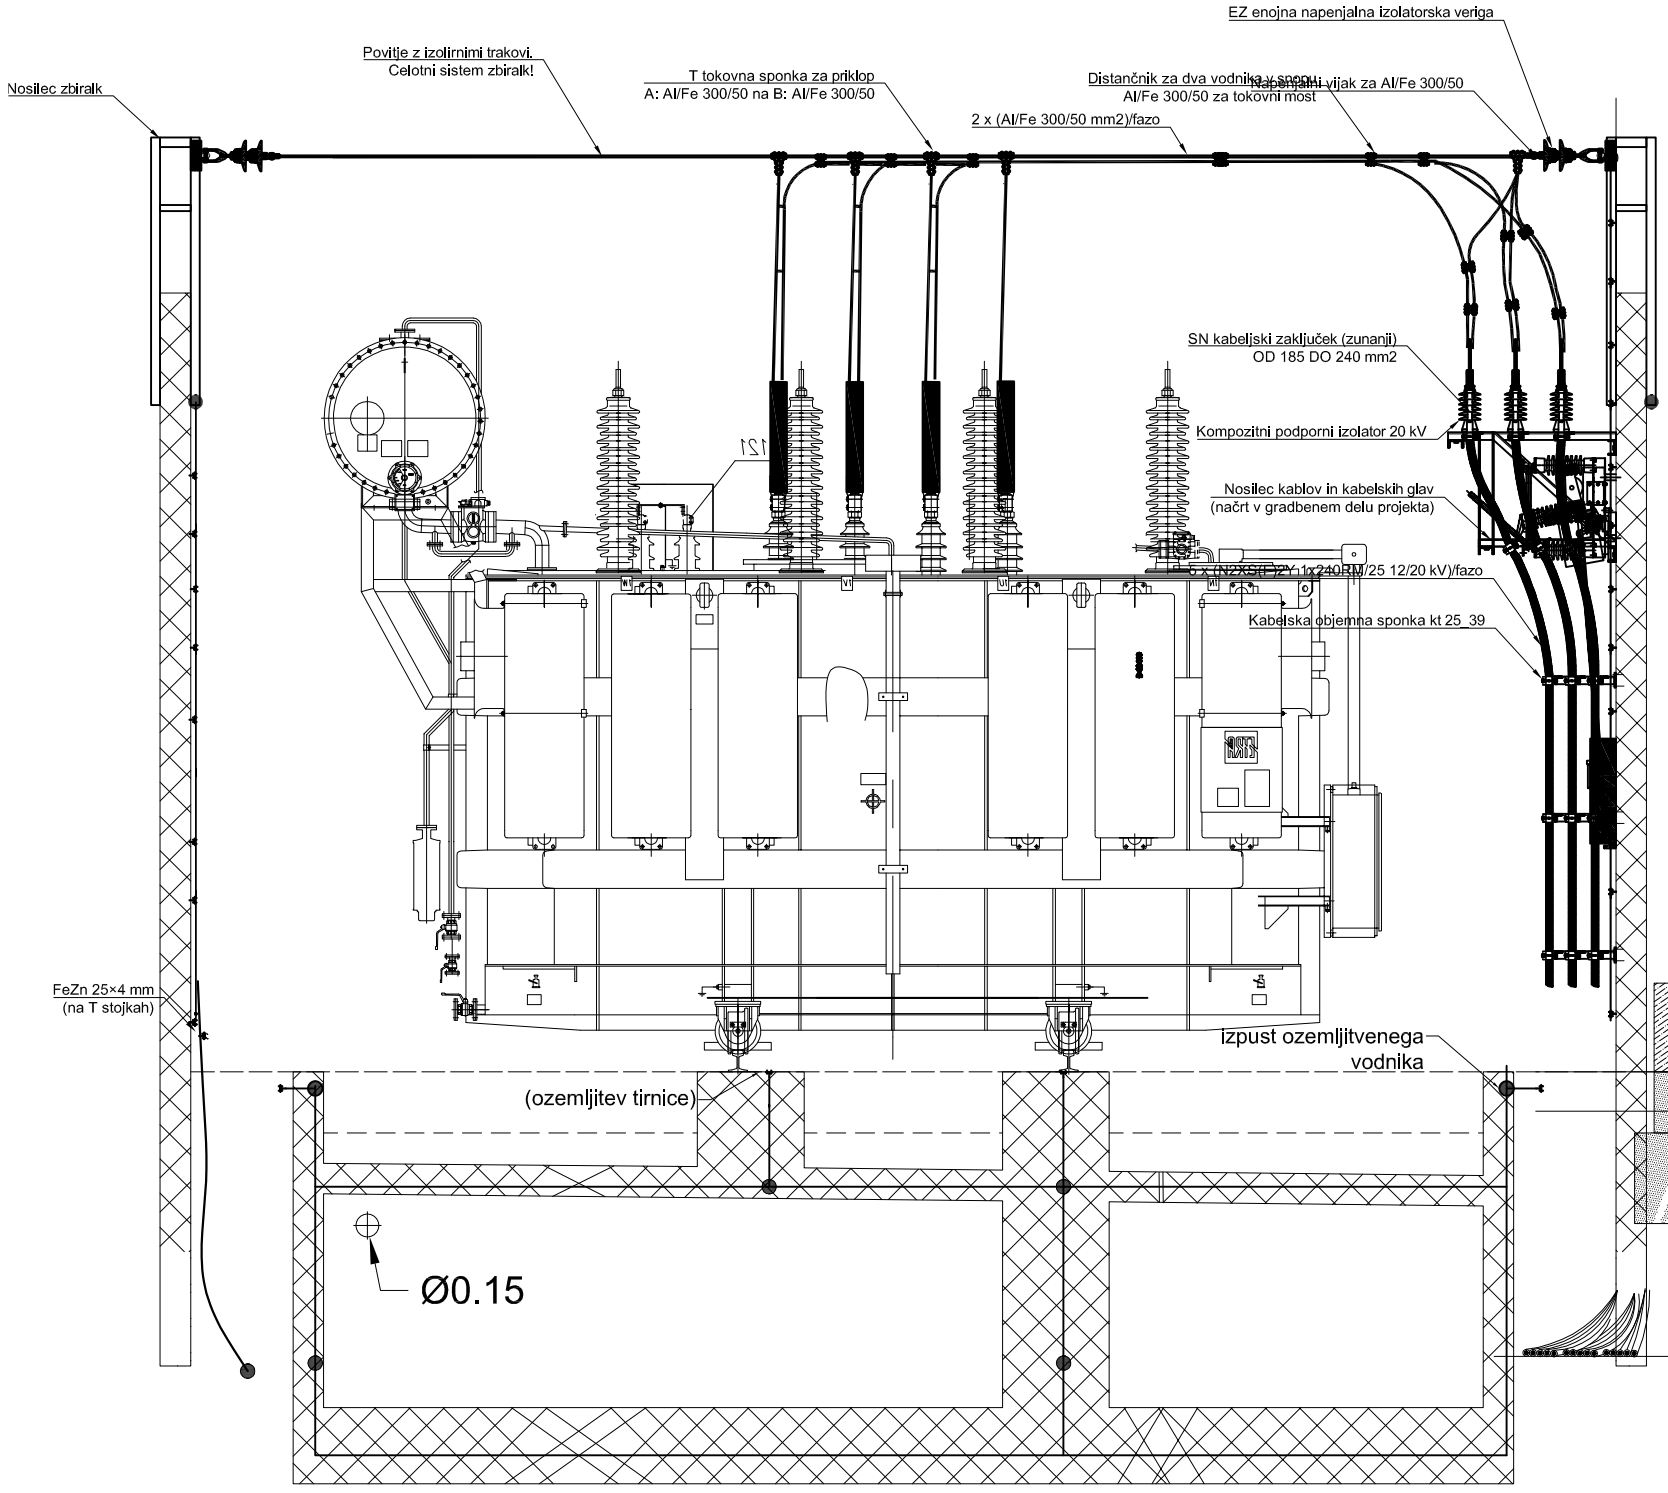
EZ enojna napenjalna izolatorska veriga
Povitje z izolirnimi trakovi.
Celotni sistem zbiralk!
Nosilec zbiralk
T tokovna sponka za priklop
A: Al/Fe 300/50 na B: Al/Fe 300/50
Distančnik za dva vodnika v snopu
Al/Fe 300/50 za tokovni most
2 x (Al/Fe 300/50 mm2)/fazo
SN kabeljski zaključek (zunanji)
OD 185 DO 240 mm2
Kompozitni podporni izolator 20 kV
Nosilec kablov in kabelskih glav
(načrt v gradbenem delu projekta)
5 x (N2XS(F)2Y 1x240RM/25 12/20 kV)/fazo
Kabelska objemna sponka kt 25_39
FeZn 25×4 mm
(na T stojkah)
izpust ozemljitvenega
vodnika
(ozemljitev tirnice)
Ø0.15

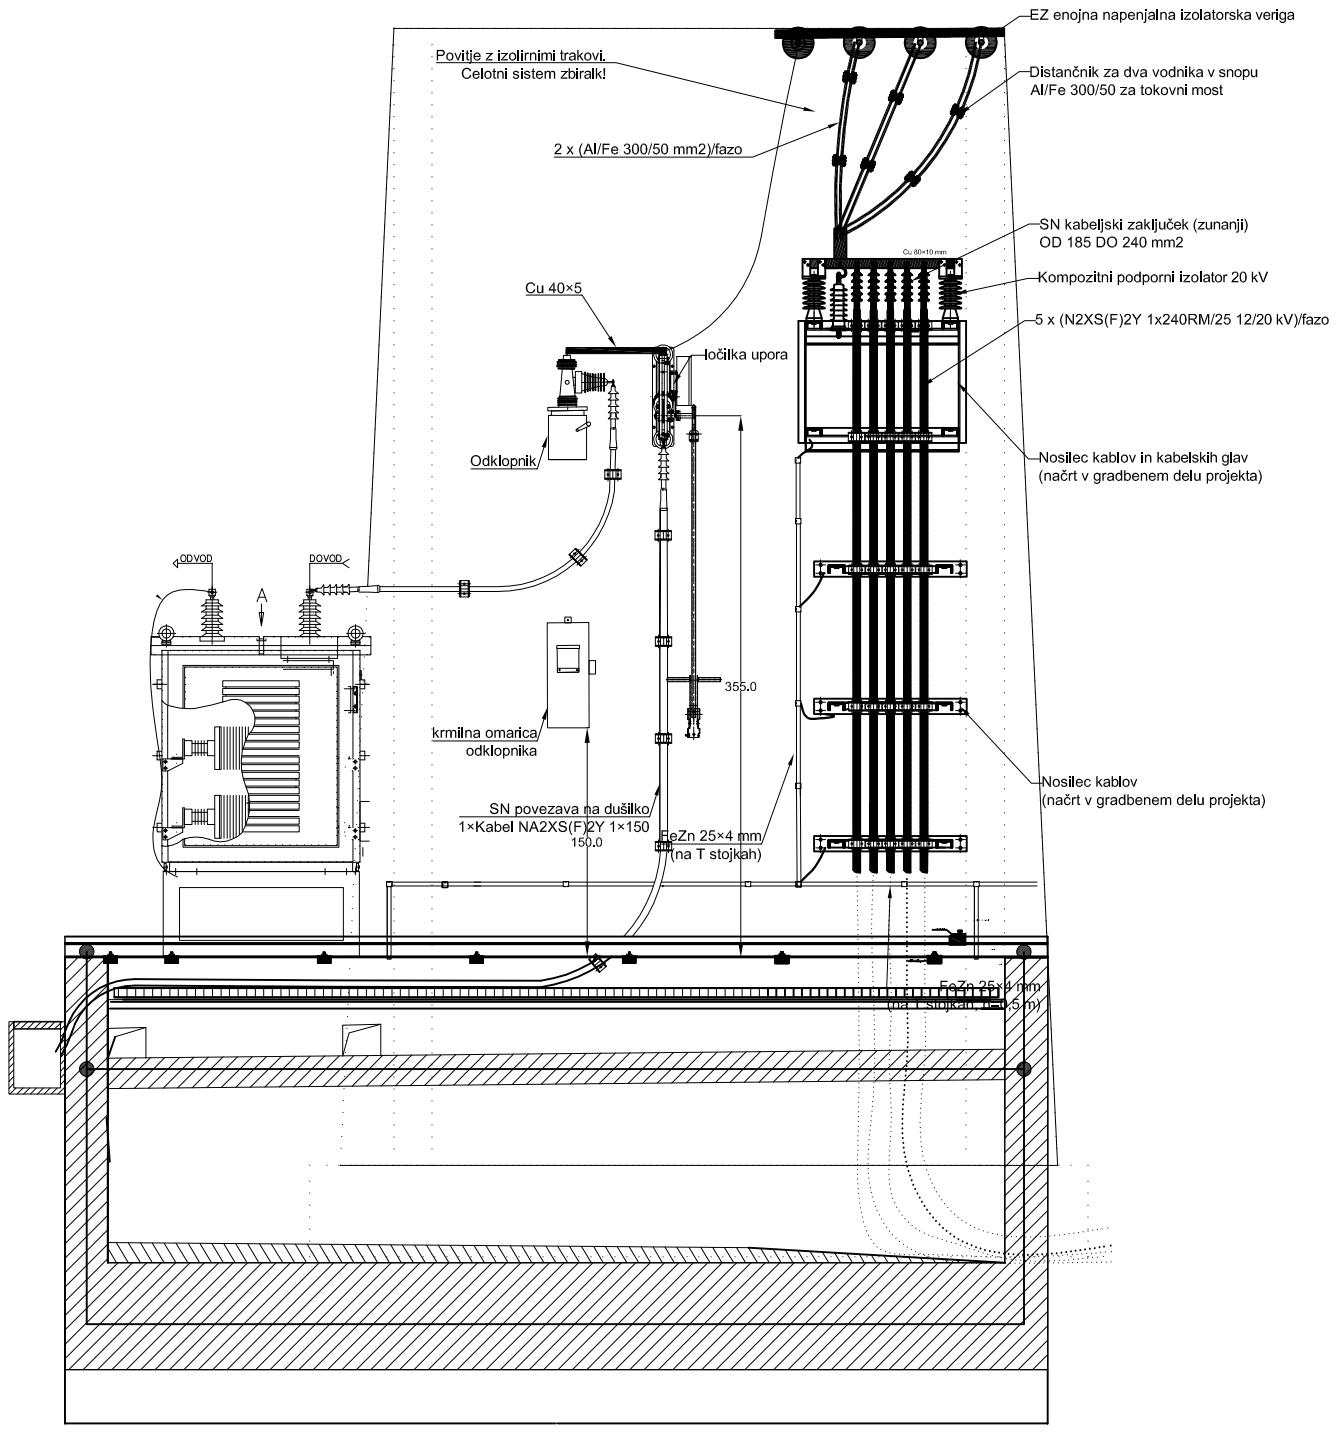
EZ enojna napenjalna izolatorska veriga
Povitje z izolirnimi trakovi.
Celotni sistem zbiralk!
Distančnik za dva vodnika v snopu
Al/Fe 300/50 za tokovni most
2 x (Al/Fe 300/50 mm2)/fazo
SN kabeljski zaključek (zunanji)
OD 185 DO 240 mm2
Kompozitni podporni izolator 20 kV
Cu 40×5
5 x (N2XS(F)2Y 1x240RM/25 12/20 kV)/fazo
Ločilka upora
Odklopnik
Nosilec kablov in kabelskih glav
(načrt v gradbenem delu projekta)
ODVOD
DOVOD
355.0
krmilna omarica
odklopnika
Nosilec kablov
(načrt v gradbenem delu projekta)
SN povezava na dušilko
1×Kabel NA2XS(F)2Y 1×150
150.0
FeZn 25×4 mm
(na T stojkah)
FeZn 25×4 mm
(na T stojkah, h=3.5 m)