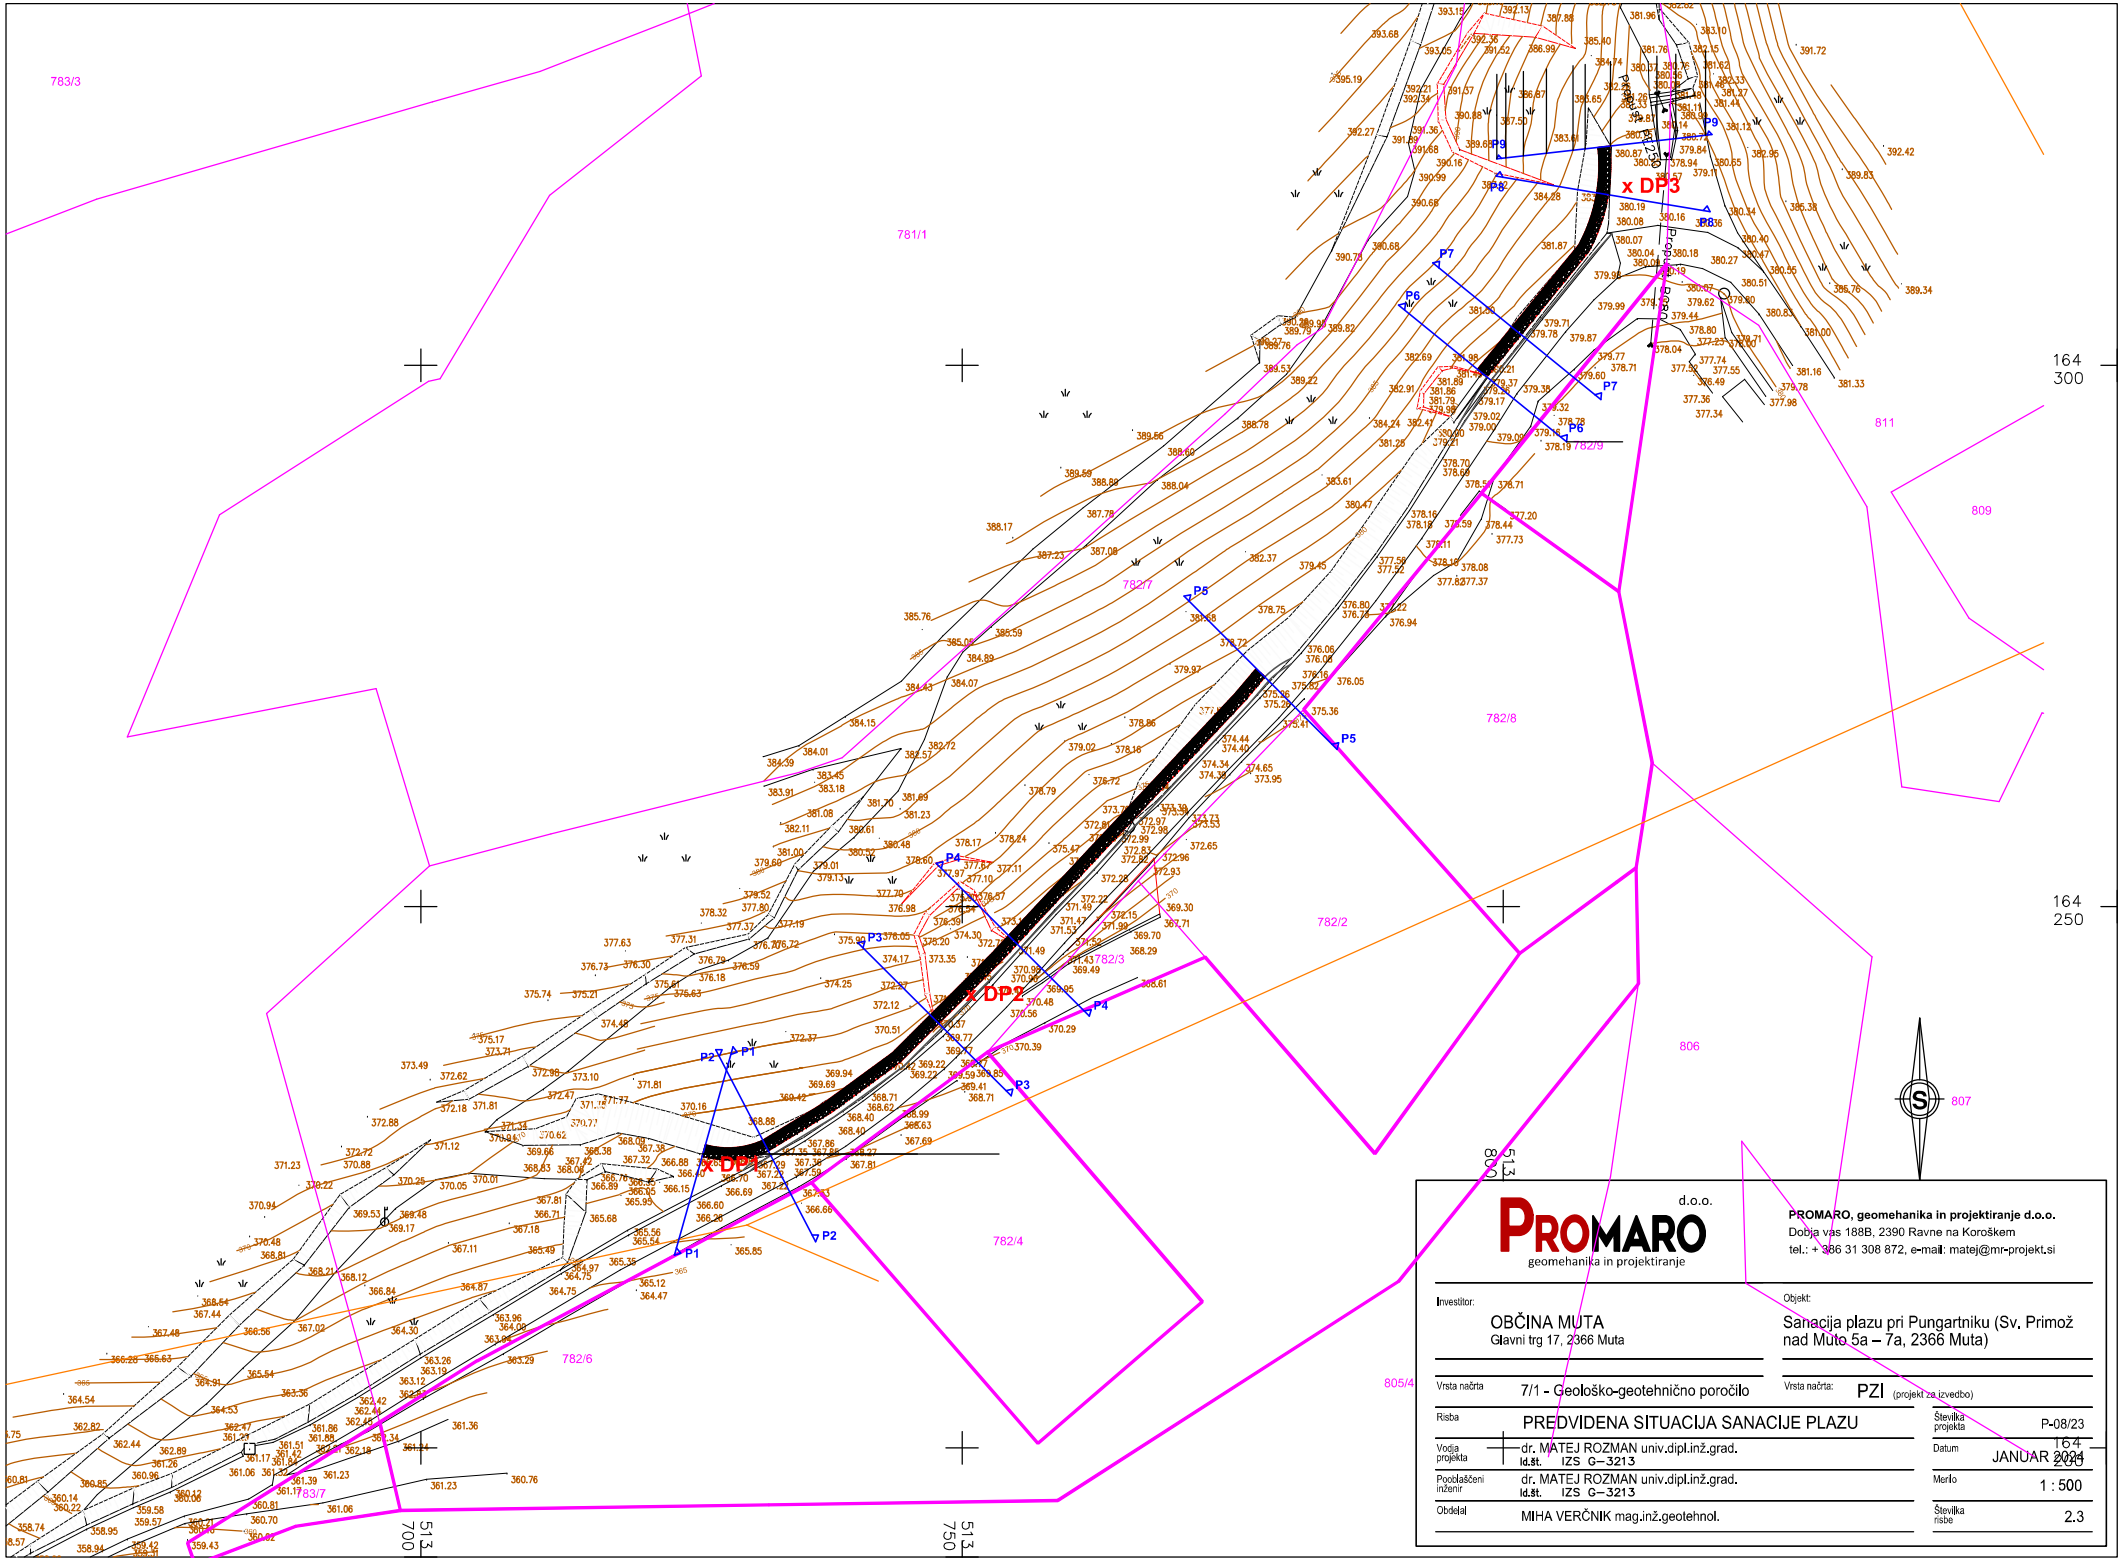

PROMARO d.o.o.
geomehanika in projektiranje

PROMARO, geomehanika in projektiranje d.o.o.
Dobja vas 188B, 2390 Ravne na Koroškem
tel.: + 386 31 308 872, e-mail: matej@mr-projekt.si

Investitor:	OBČINA MUTA Glavni trg 17, 2366 Muta
Objekt:	Sanacija plazu pri Pungartniku (Sv. Primož nad Muto 5a – 7a, 2366 Muta)
Vrsta načrta	7/1 - Geološko-geotehnično poročilo
Vrsta načrta:	PZI (projekt za izvedbo)
Risba	PREDVIDENA SITUACIJA SANACIJE PLAZU
Številka projekta	P-08/23
Vodja projekta	dr. MATEJ ROZMAN univ.dipl.inž.grad. Id.št. IZS G–3213
Datum	JANUAR 2024
Pooblaščeni inženir	dr. MATEJ ROZMAN univ.dipl.inž.grad. Id.št. IZS G–3213
Merilo	1 : 500
Obdelal	MIHA VERČNIK mag.inž.geotehnol.
Številka risbe	2.3