


Prečni profil opornega zidu: P-4

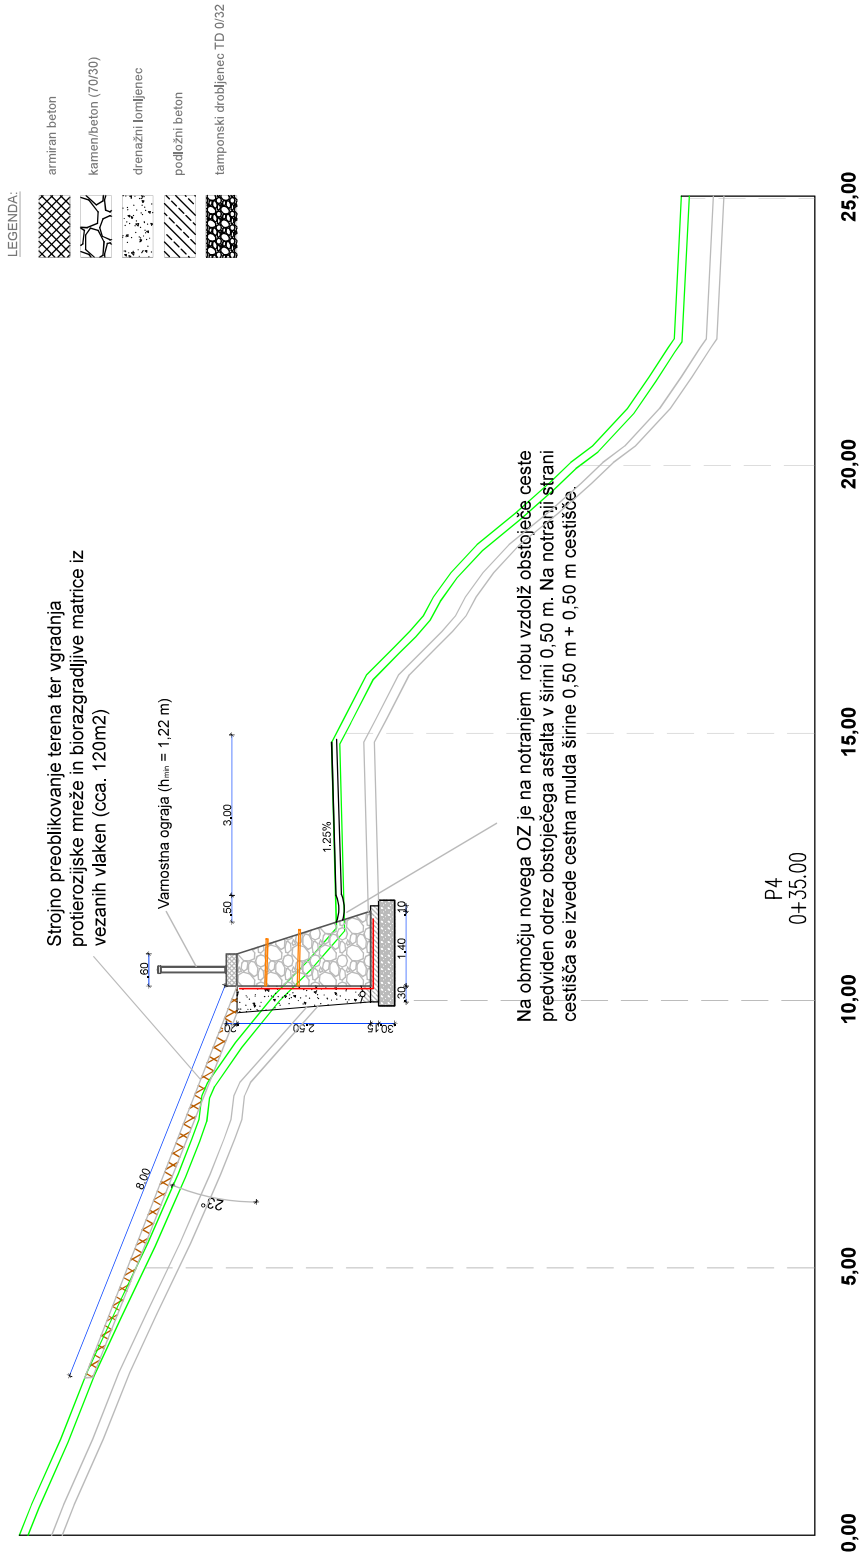

PROMARO
d.o.o.
geomehanika in projektiranje

PROMARO, geomehanika in projektiranje d.o.o.
Dobja vas 168a, 2350 Ravne na Koroškem
tel.: + 386 31 308 872, e-mail: matej@pm-projekt.si

Investitor:	OBČINA MUTA Glavni trg 14, 2366 Muta	Objekt:	PLAZ PUNGARTNIK, JP 774 241 BUČINEK - PUNGARTNIK, ID IZ AJDA 1230458
Vrsta načrta	2/1 - Gradbene konstrukcije	Vrsta načrta	PZI
Revisa	PREČNI PROFIL OPORNEGA ZIDU: P-4	Številka projekta	P-08/24
Vodja projekta	dr. MATEJ ROZMAN univ.dipl.inž.grad.	Datum	Januar 2024
Id.št.	I.ZS G-3213	Merilo	1 : 100
Priloge	dr. MATEJ ROZMAN univ.dipl.inž.grad.	Številka risa	G-5b
Id.št.	I.ZS G-3213		
Obiskal	MHA VERČNIK mag.inž.geotekhnol.		

Prečni profil opornega zidu: P-9


- LEGENDA:
- armiran beton

kamen/beton (70/30)

drenažni lomljenec

podložni beton

tamponski drobljenec TD 0/32

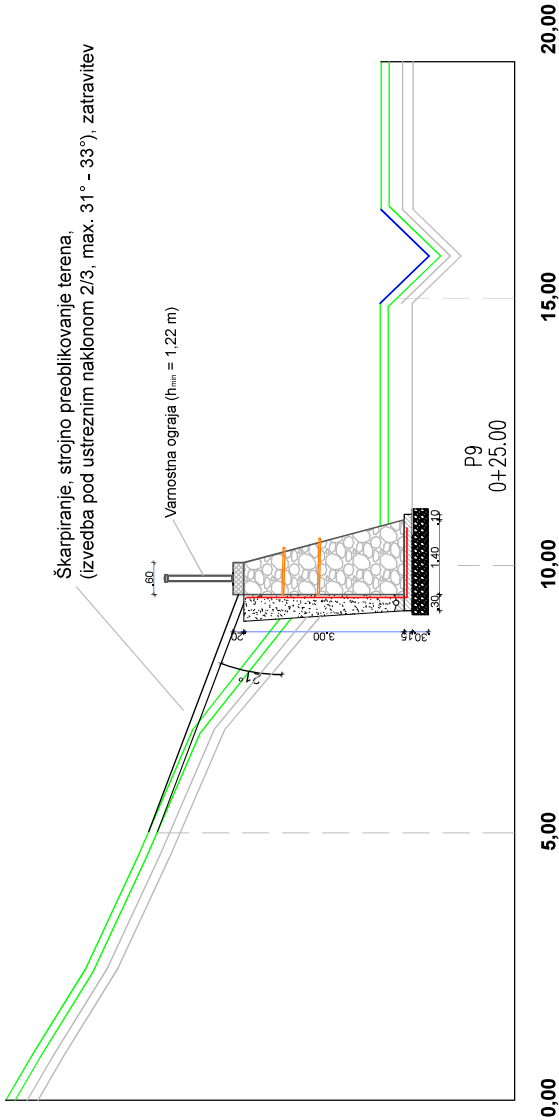

PROMARO d.o.o.
geomehanika in projektiranje

PROMARO, geomehanika in projektiranje d.o.o.
Dobja vas 168a, 2350 Ravne na Koroškem
tel.: + 386 31 308 872, e-mail: matej@pm-projekt.si

Investitor:
OBČINA MUTA
Glavni trg 14, 2366 Muta

Objekt:
**PLAZ PUNGARTNIK, JP 774 241 BUČINEK -
PUNGARTNIK, ID IZ AJDA 1230458**

Vrsta načrta: **2/1 - Gradbene konstrukcije**

Vrsta načrta: **PZI** (projekt za izvedbo)

Risba: **PREČNI PROFIL OPORNEGA ZIDU: P-9**

Število
projekta

P-08/24

Vodja
projekta

Datum

Januar 2024

Problematika
izjemni

Merilo

1 : 100

Obiskali

Število
risbe

G-6b