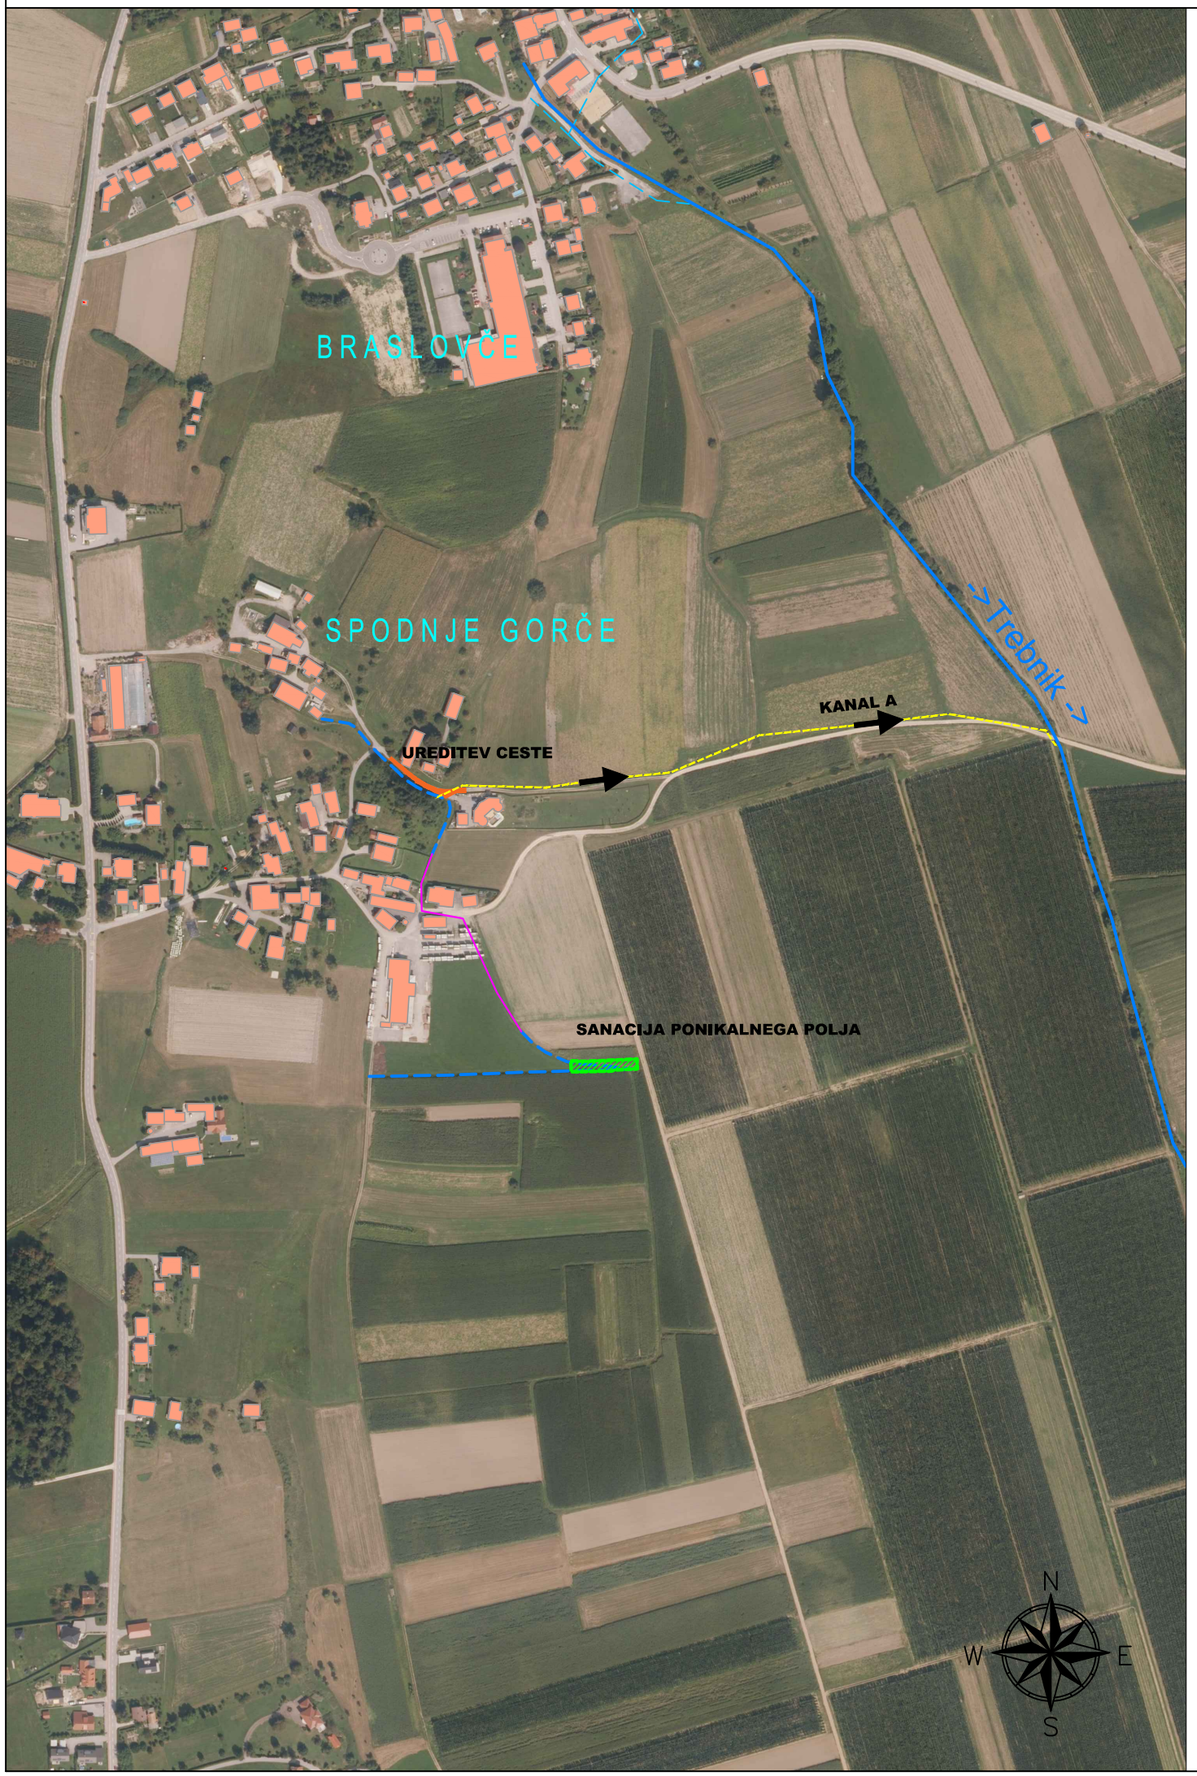


sprememba	opis spremembe	datum	podpis

naročnik: OBČINA BRASLOVČE
Braslovče 22
3314 BRASLOVČE

izvajalec: VODNOGOSPODARSKI BIRO MARIBOR d.o.o.
2000 MARIBOR , Glavni trg 19c

podizvajalec:

projekt:
UREDITEV ODVODNJE
DELA NASELJA SPODNJE GORČE
V OBČINI BRASLOVČE

načrt:
PROJEKT ZA IZVEDBO

	ime in priimek	id. številka
vodja projekta	Boštjan ROZMAN, udgi	G-2137
pooblaščeni inž.	Boštjan ROZMAN, udgi	G-2137
izdelal	Miha KRAČUN, miog	

št. projekta: 4073/21
oznaka načrta:
datum: februar 2022
št. načrta: 4073/21
dopolnitev:

vsebina/naslov risbe:
PREGLEDNA SITUACIJA

faza: PZI
merilo: 1:5000

avtor risbe: VGB Maribor
št. risbe/lista: G.1