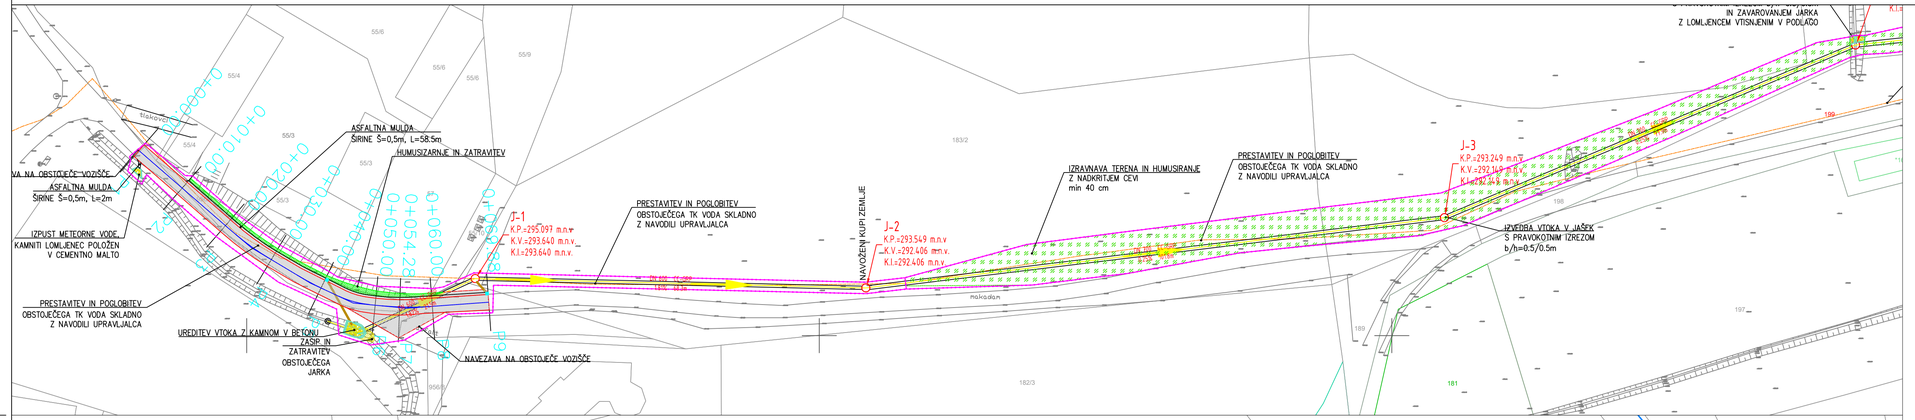


LEGENDA

meja obdelave

spremenba	opis spremembe	datum	podpis

naročnik:	OBČINA BRASLOVČE Braslovče 22 3314 BRASLOVČE
izvajalec:	VODNOGOSPODARSKI BIRO MARIBOR d.o.o. 2000 MARIBOR, Glavni trg 18c
podizvajalec:	

	ime in priimek	id. številka
vodja projekta	Boštjan ROZMAN, udgi	G-2137
pooblaščeni inž.	Boštjan ROZMAN, udgi	G-2137
izdelal	Miha KRAČUN, mlog	

št. projekta: 4073/21	oznaka načrta:	datum: februar 2022
št. načrta: 4073/21		dopolnitev:

projekt:	UREDITEV ODVODNJE DELA NASELJA SPODNJE GORČE V OBČINI BRASLOVČE
načrt:	PROJEKT ZA IZVEDBO
vsebina/naslov risbe:	GRADBENA SITUACIJA
faza: PZI	merilo: 1:500
avtor risbe: VGB Maribor	št. risbe/lista: G.2.1