
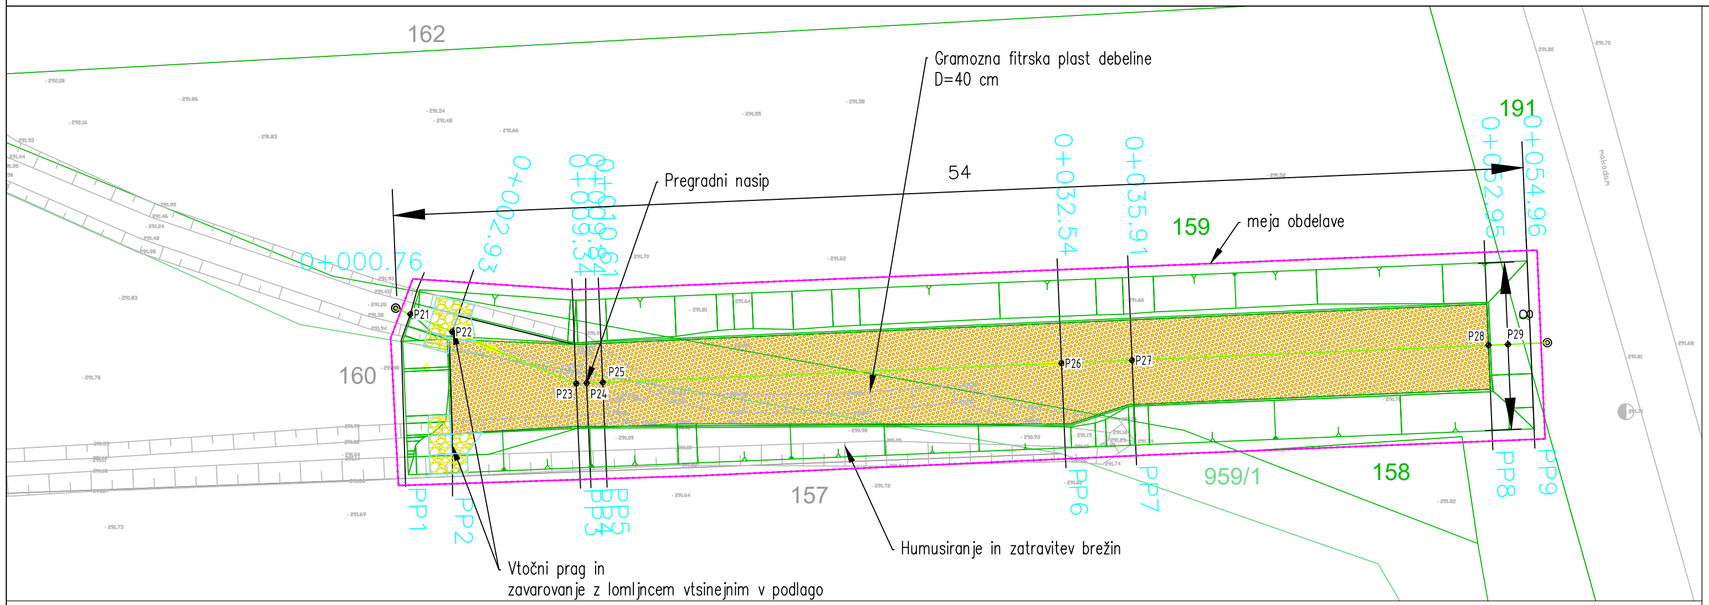


TOCKA	Easting	Northing
P21	503578.4326m	125784.8272m
P22	503580.4317m	125783.9892m
P23	503586.3492m	125781.5150m
P24	503586.8486m	125781.5360m
P25	503587.6175m	125781.5683m
P26	503609.5282m	125782.4893m
P27	503612.8929m	125782.6307m
P28	503629.9151m	125783.3462m
P29	503630.8441m	125783.3853m

LEGENDA

meja obdelave

VP Ponikalno polje
M 1:200/200

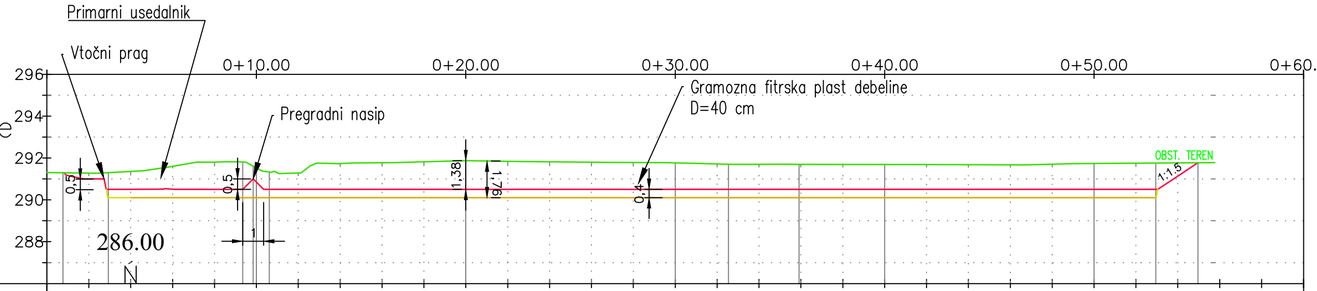

PROFIL	PP1	PP2		PP5		PP6	PP7		PP8	PP9
	2.17	6.42	0.5077		21.93		3.37	17.04		2.01
KOTE TERENA	291.30	291.30	291.81	291.61	291.33	291.70	291.70		291.76	291.78
KOTA NIVELETE	290.50	290.50	290.50	291.00	290.50	290.50	290.50		290.50	291.78
KOTA NIVELETE			290.10	290.10	290.10	290.10	290.10		290.10	

spremenba	opis spremembe	datum	podpis

naročnik: OBČINA BRASLOVČE
Braslovče 22
3314 BRASLOVČE

izvajalec: VODNOGOSPODARSKI BIRO MARIBOR d.o.o. 2000 MARIBOR, Glavni trg 19a

podizvajalec:

projekt: UREDITEV ODVODNJE DELA NASELJA SPODNJE GORČE V OBČINI BRASLOVČE

načrt: PROJEKT ZA IZVEDBO

	ime in priimek	id. številka
vodja projekta	Boštjan ROZMAN, udgi	G-2137
pooblaščeni inž.	Boštjan ROZMAN, udgi	G-2137
izdelal	Miha KRAČUN, miog	

št. projekta: 4073/21
oznaka načrta:
datum: februar 2022
št. načrta: 4073/21
dopolnitev:

vsebina/naslov risbe: GRADBENA SITUACIJA 2. DEL IN VZDOLŽNI PREREZ PONIKALNEGA POLJA Z ZAKOLIČBO

faza: PZI
merilo: 1:200

avtor risbe: VGB Maribor
št. risbe/lista: G.2.2