
VP Kanal A
M 1:500/50

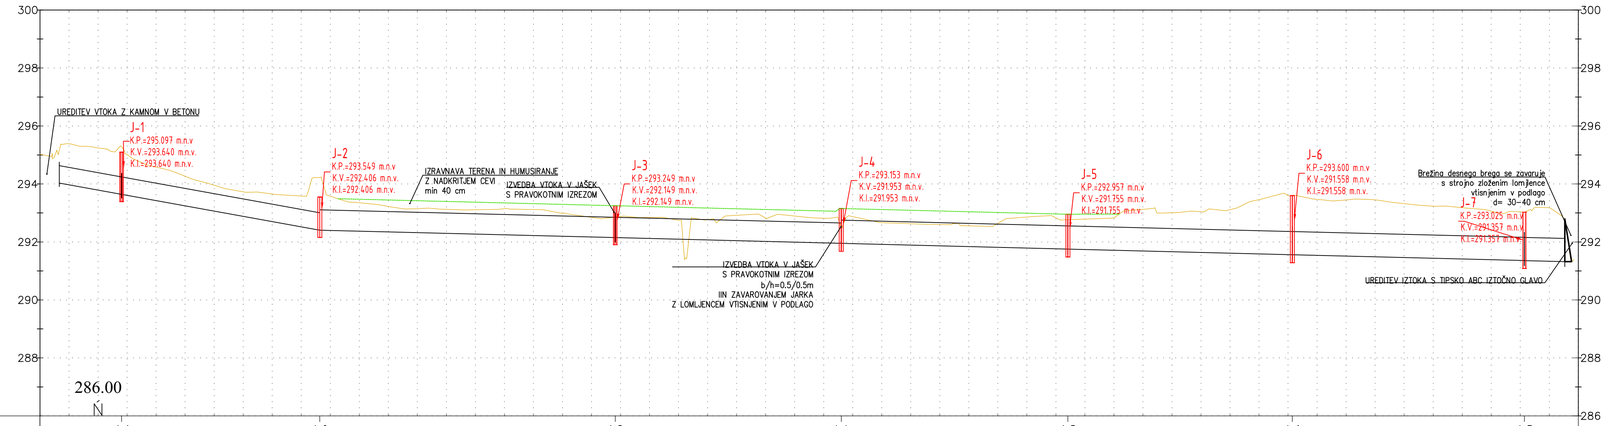

286.00
N

Oznaka jaška		J-1	J-2	J-3	J-4	J-5	J-6	J-7
Stacionaža	[m]	0.00 / 5.79 / 28.12 / 46.42	96.38	198.16	276.05	354.13	431.47	511.43 / 525.71 / 528.49
Kota terena	[m]	295.39	294.22	292.86	292.53	292.77	293.60	293.03
Kota pokrova	[m]	295.10	293.55	293.25	293.15	292.96	293.60	293.03
Dolzina	[m]	21.50	68.27	101.80	77.87	78.07	77.34	79.96	13.92
Padec nivelete	[‰]	18,2%	18,1%	2,5%	2,5%	2,5%	2,5%	2,5%	2,5%
Premer in material		DN 600 CC-GRP	DN 600 CC-GRP	DN 700 CC-GRP	DN 700 CC-GRP	DN 800 CC-GRP	DN 800 CC-GRP	DN 800 CC-GRP	DN 800 CC-GRP
Kota nivelete	[m]	294.03 / 293.64 / 293.64	292.41 / 292.41	292.15 / 292.15	291.95	291.95 / 291.75	291.75 / 291.56	291.56 / 291.36	291.36 / 291.32

spremenba	opis spremembe	datum	podpis

naročnik:
OBČINA BRASLOVČE
Braslovče 22
3314 BRASLOVČE

izvajalec:
VODNOGOSPODARSKI BIRO MARIBOR d.d.
2000 MARIBOR, Glavni trg 18a

podizvajalec:

projekt:
UREDITEV ODVODNJE
DELA NASELJA SPODNJE GORČE
V OBČINI BRASLOVČE

načrt:
PROJEKT ZA IZVEDBO

	ime in priimek	id. številka
vodja projekta	Boštjan ROZMAN, udgi	G-2137
pooblaščeni inž.	Boštjan ROZMAN, udgi	G-2137
izdelal	Miha KRAČUN, miog	

vsebina/naslov risbe:
VZDOLŽNI PREREZ KANAL A

št. projekta:	oznaka načrta:	datum:	faza:	merilo:
4073/21		februar 2022	PZI	1:1000/100
št. načrta: 4073/21		dopolnitev:	avtor risbe: VGB Maribor	št. risbe/lista: G.5