





Pogled nastavka lestve

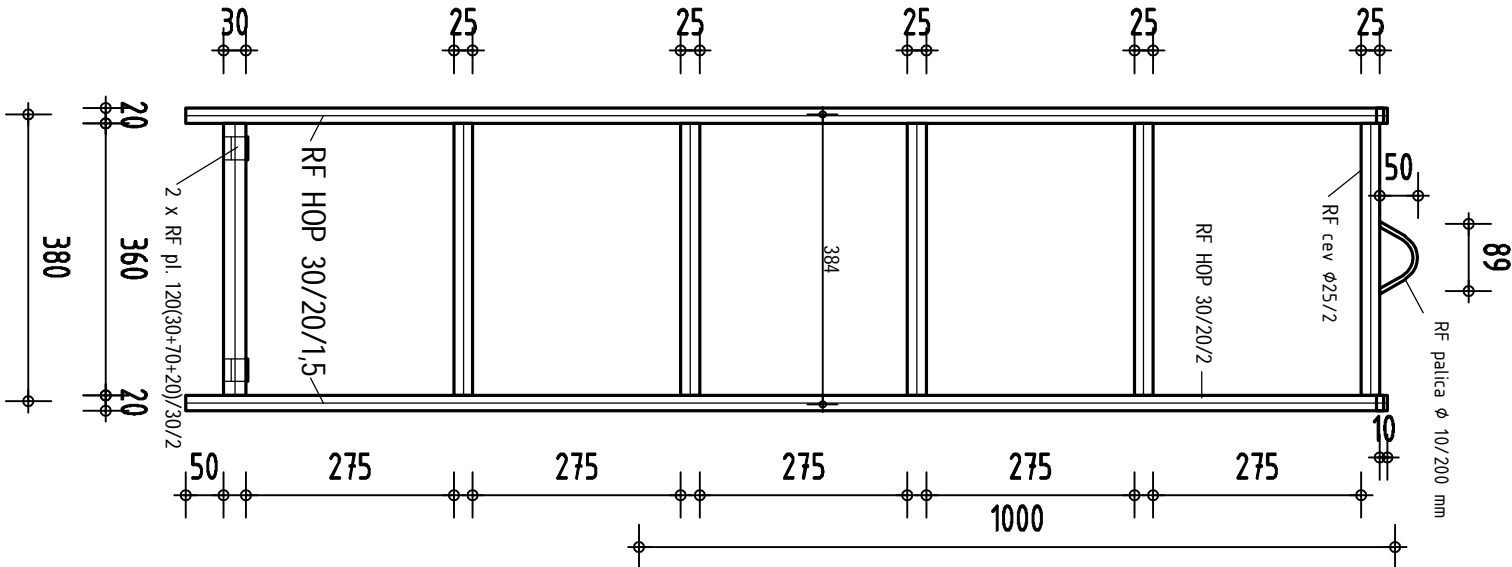

Stranski pogled
shranjen nastavek

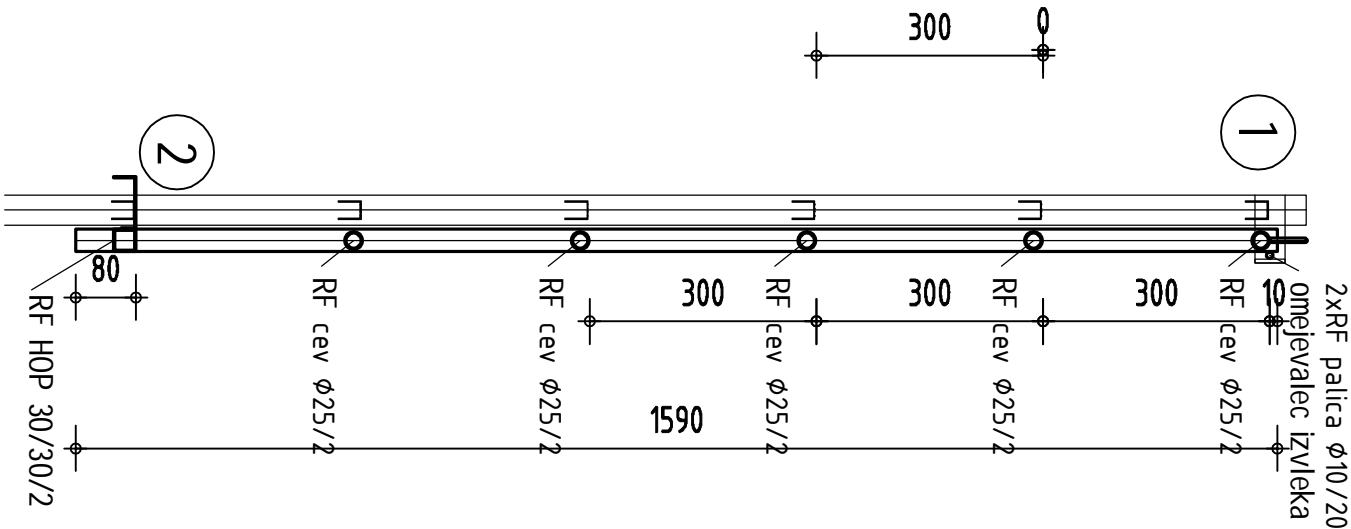


Stranski pogled
raztegnjen nastavek

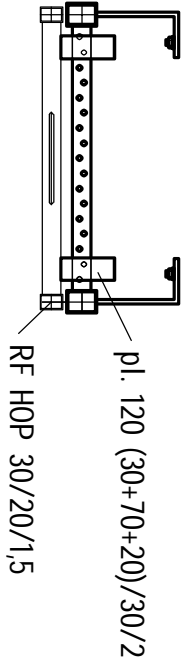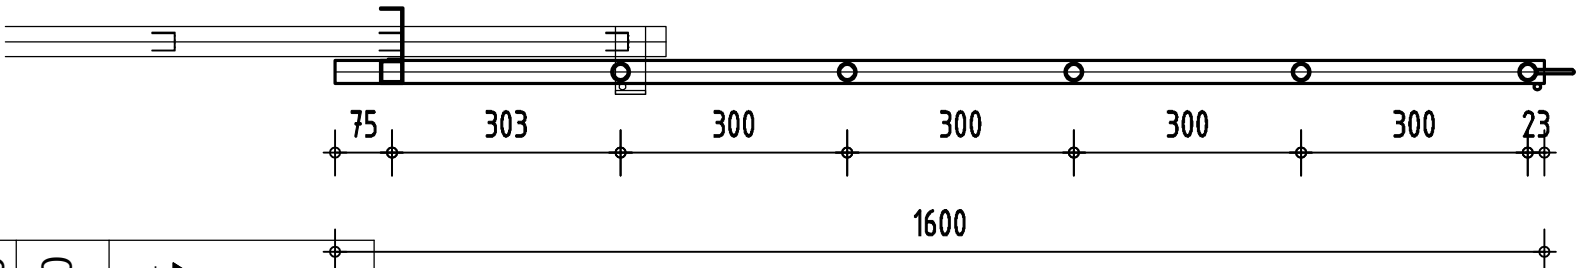



Mere v MM

Kvaliteta RF jekla AISI 304 / 1.4301

1

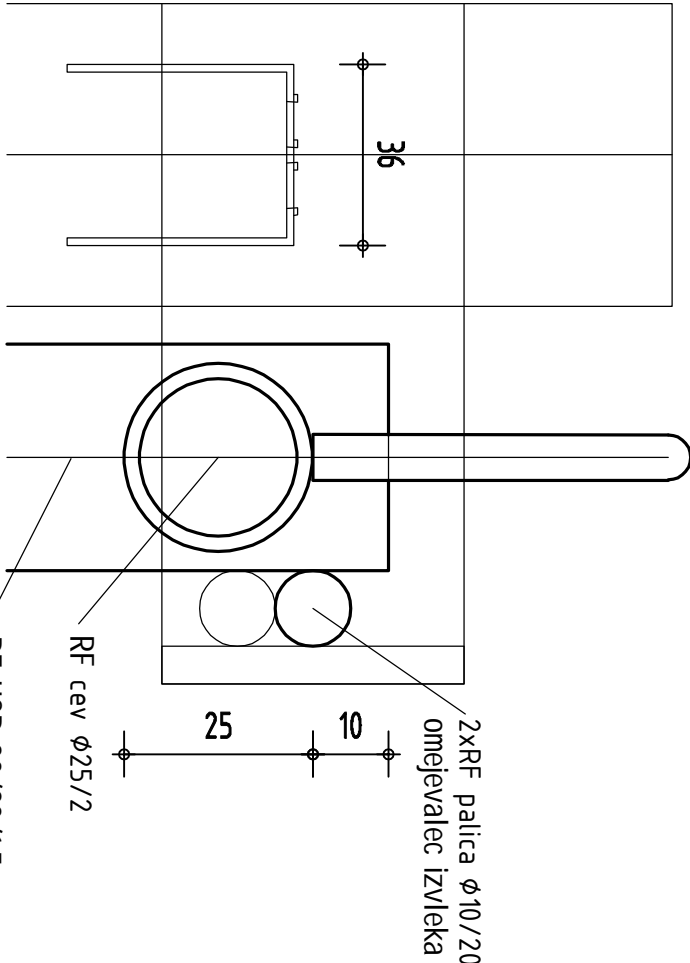

2

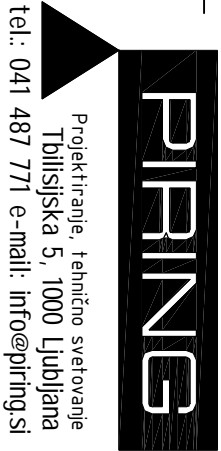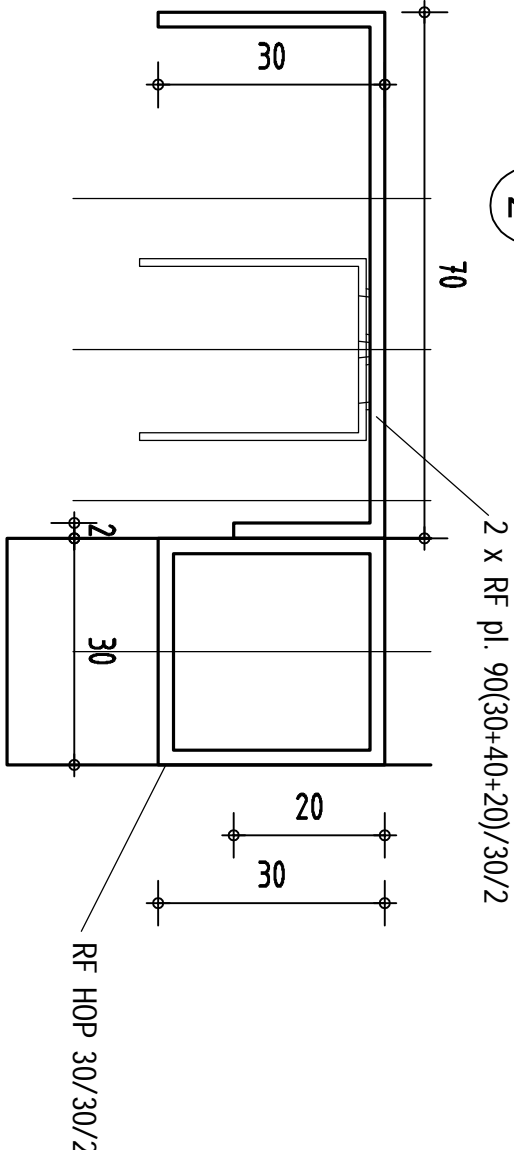

Naročnik:
DSO GROSUPLE
Ob Grosupeljsčici 28
1290 Grosuplje

Objekt: **DSO Višnja Gora**

Faza: **PZI**

Opis: **Črpalnice požarne vode**
RF nastavek vstopne lestve

Projekt št.: **DSOVG - 24**

Vodja projekta: **Miloš Jeftić u.d.i.a. ZAPS A 1237**

Datum: **Maj 2024**

Pooblaščen inženir: **Vojko Pirjevec u.d.i.g. IZS G - 1613**

Merilo: **1 : 10, 1**

List: **Č-04**