




ARMATURA OPORNEGA ZIDU OZ01-1  
Dz = 25CM, kom : 1  
M : 1 : 50

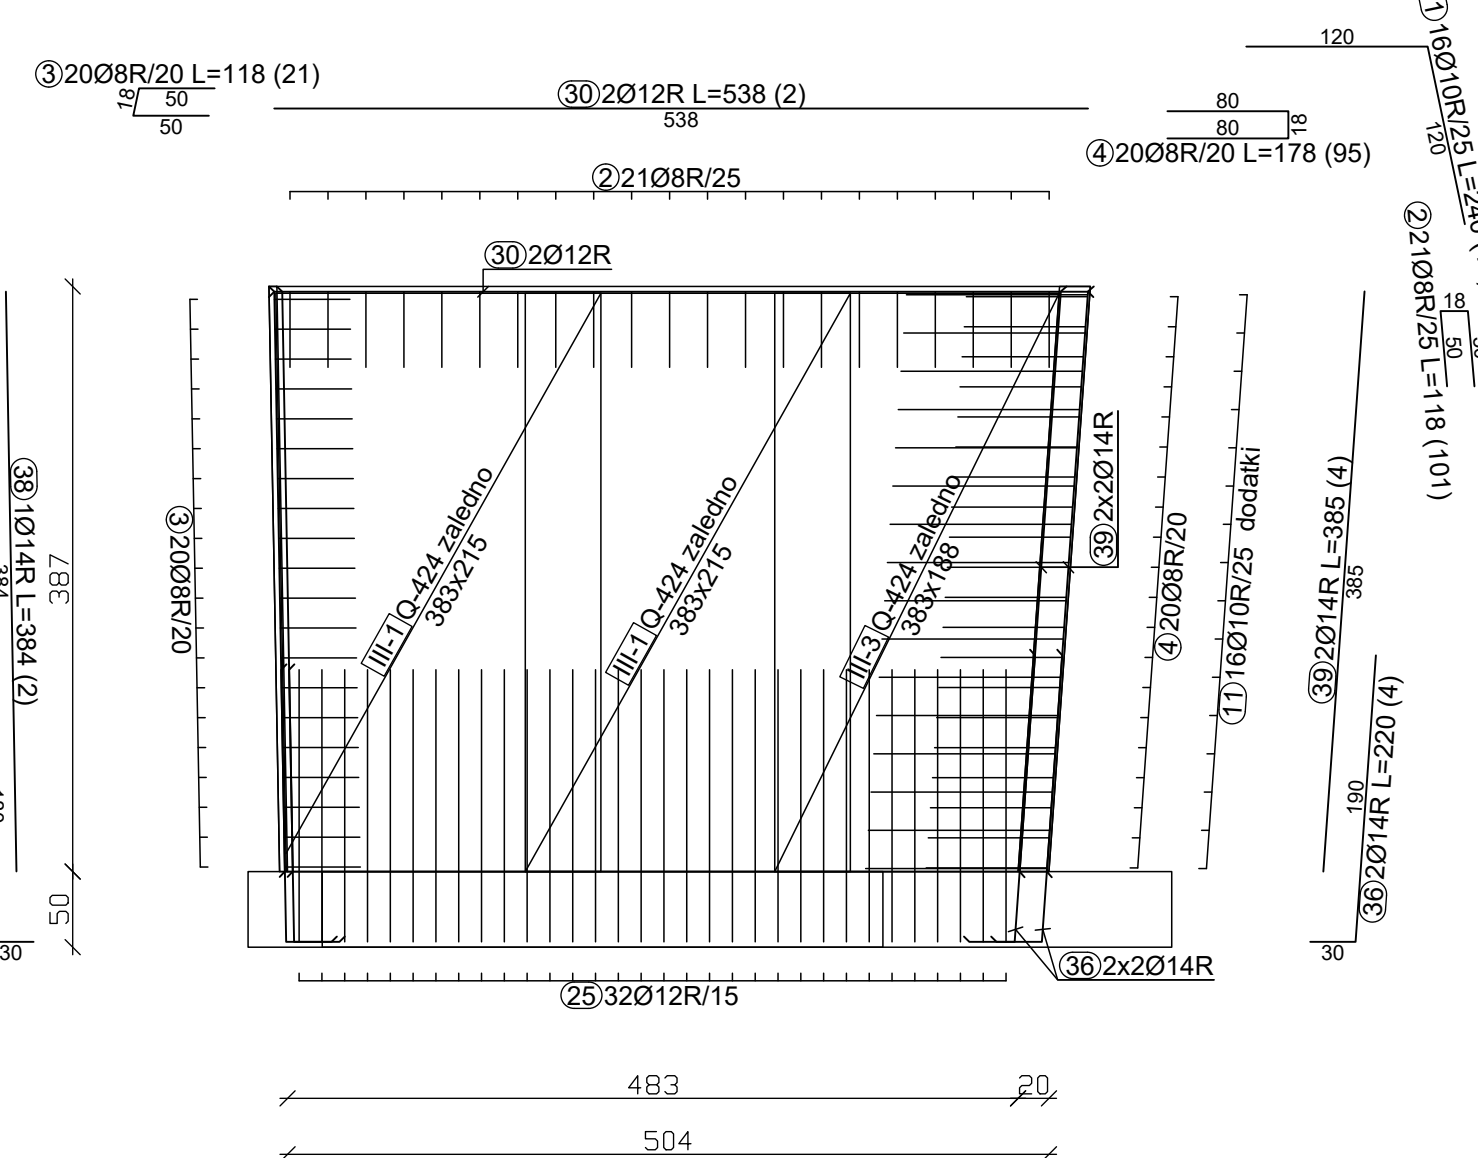


ARMATURA OPORNEGA ZIDU OZ0-1  
Dz = 25 CM, kom : 1  
M : 1 : 50 - zid korita

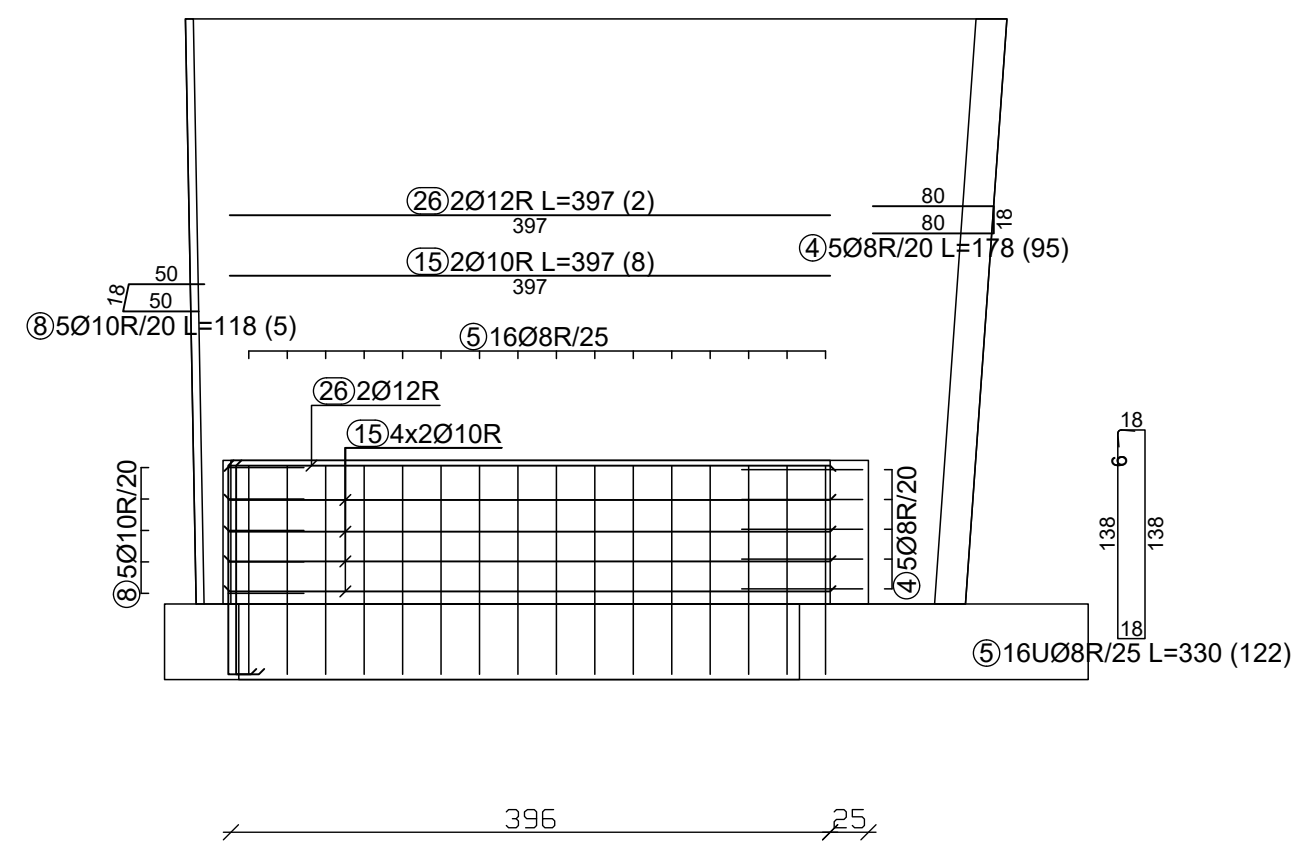


KARAKTERISTIČNI PREREZ ZIDU  
M : 1 : 50

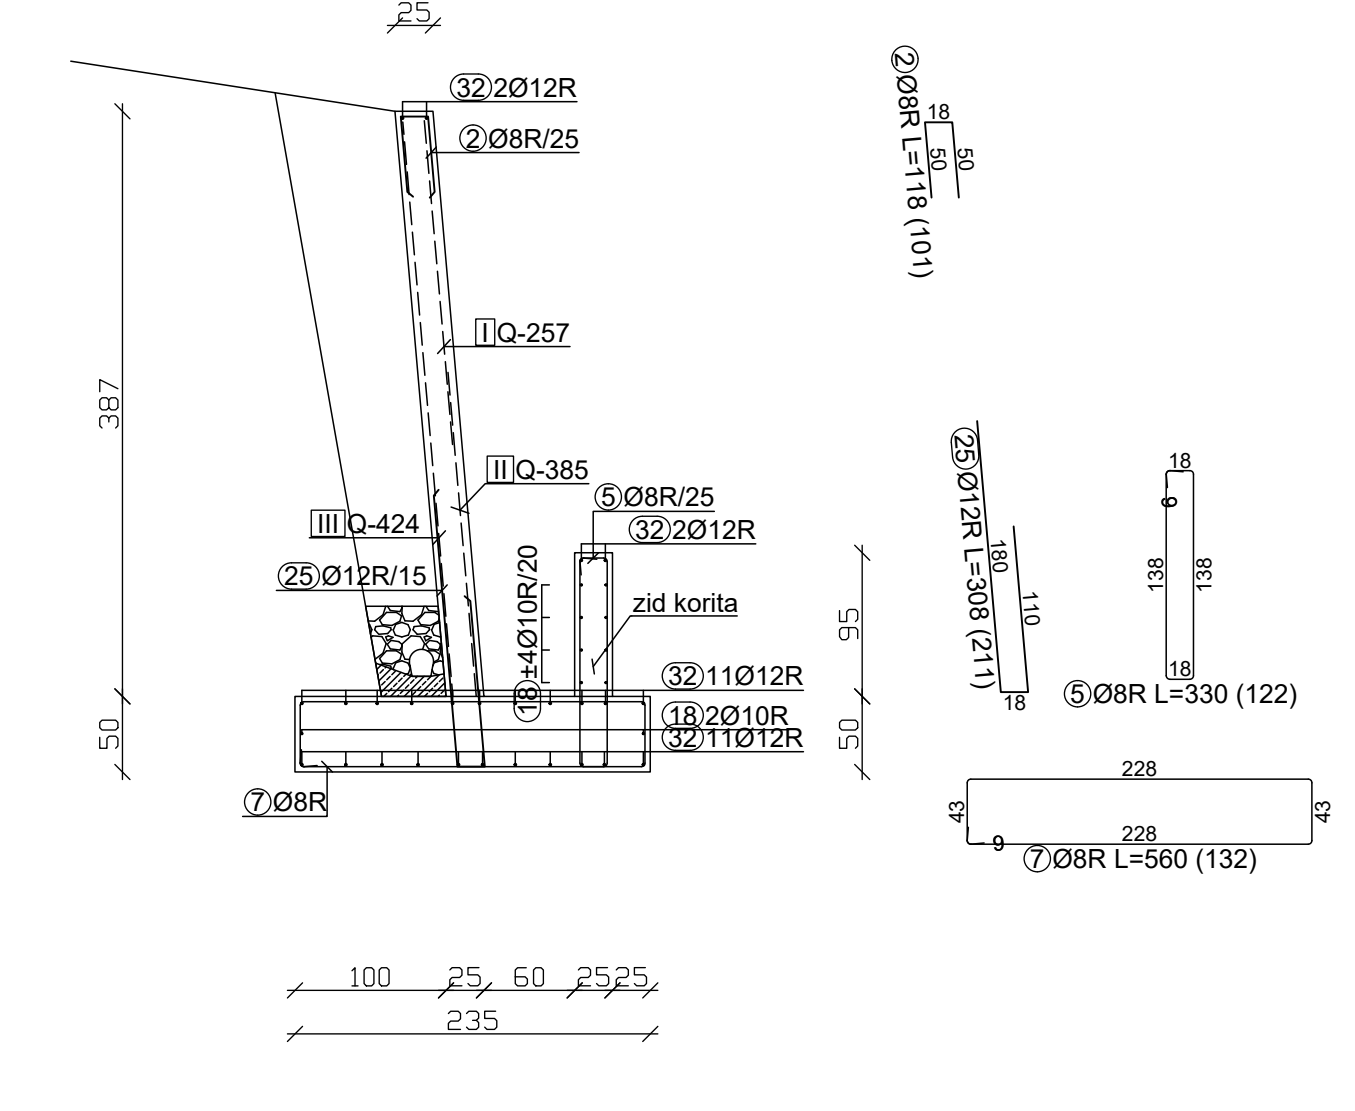

ARMATURA TEMELJEV OPORNEGA ZIDU OZ01  
Htem = 50 CM, kom : 1  
M : 1 : 50

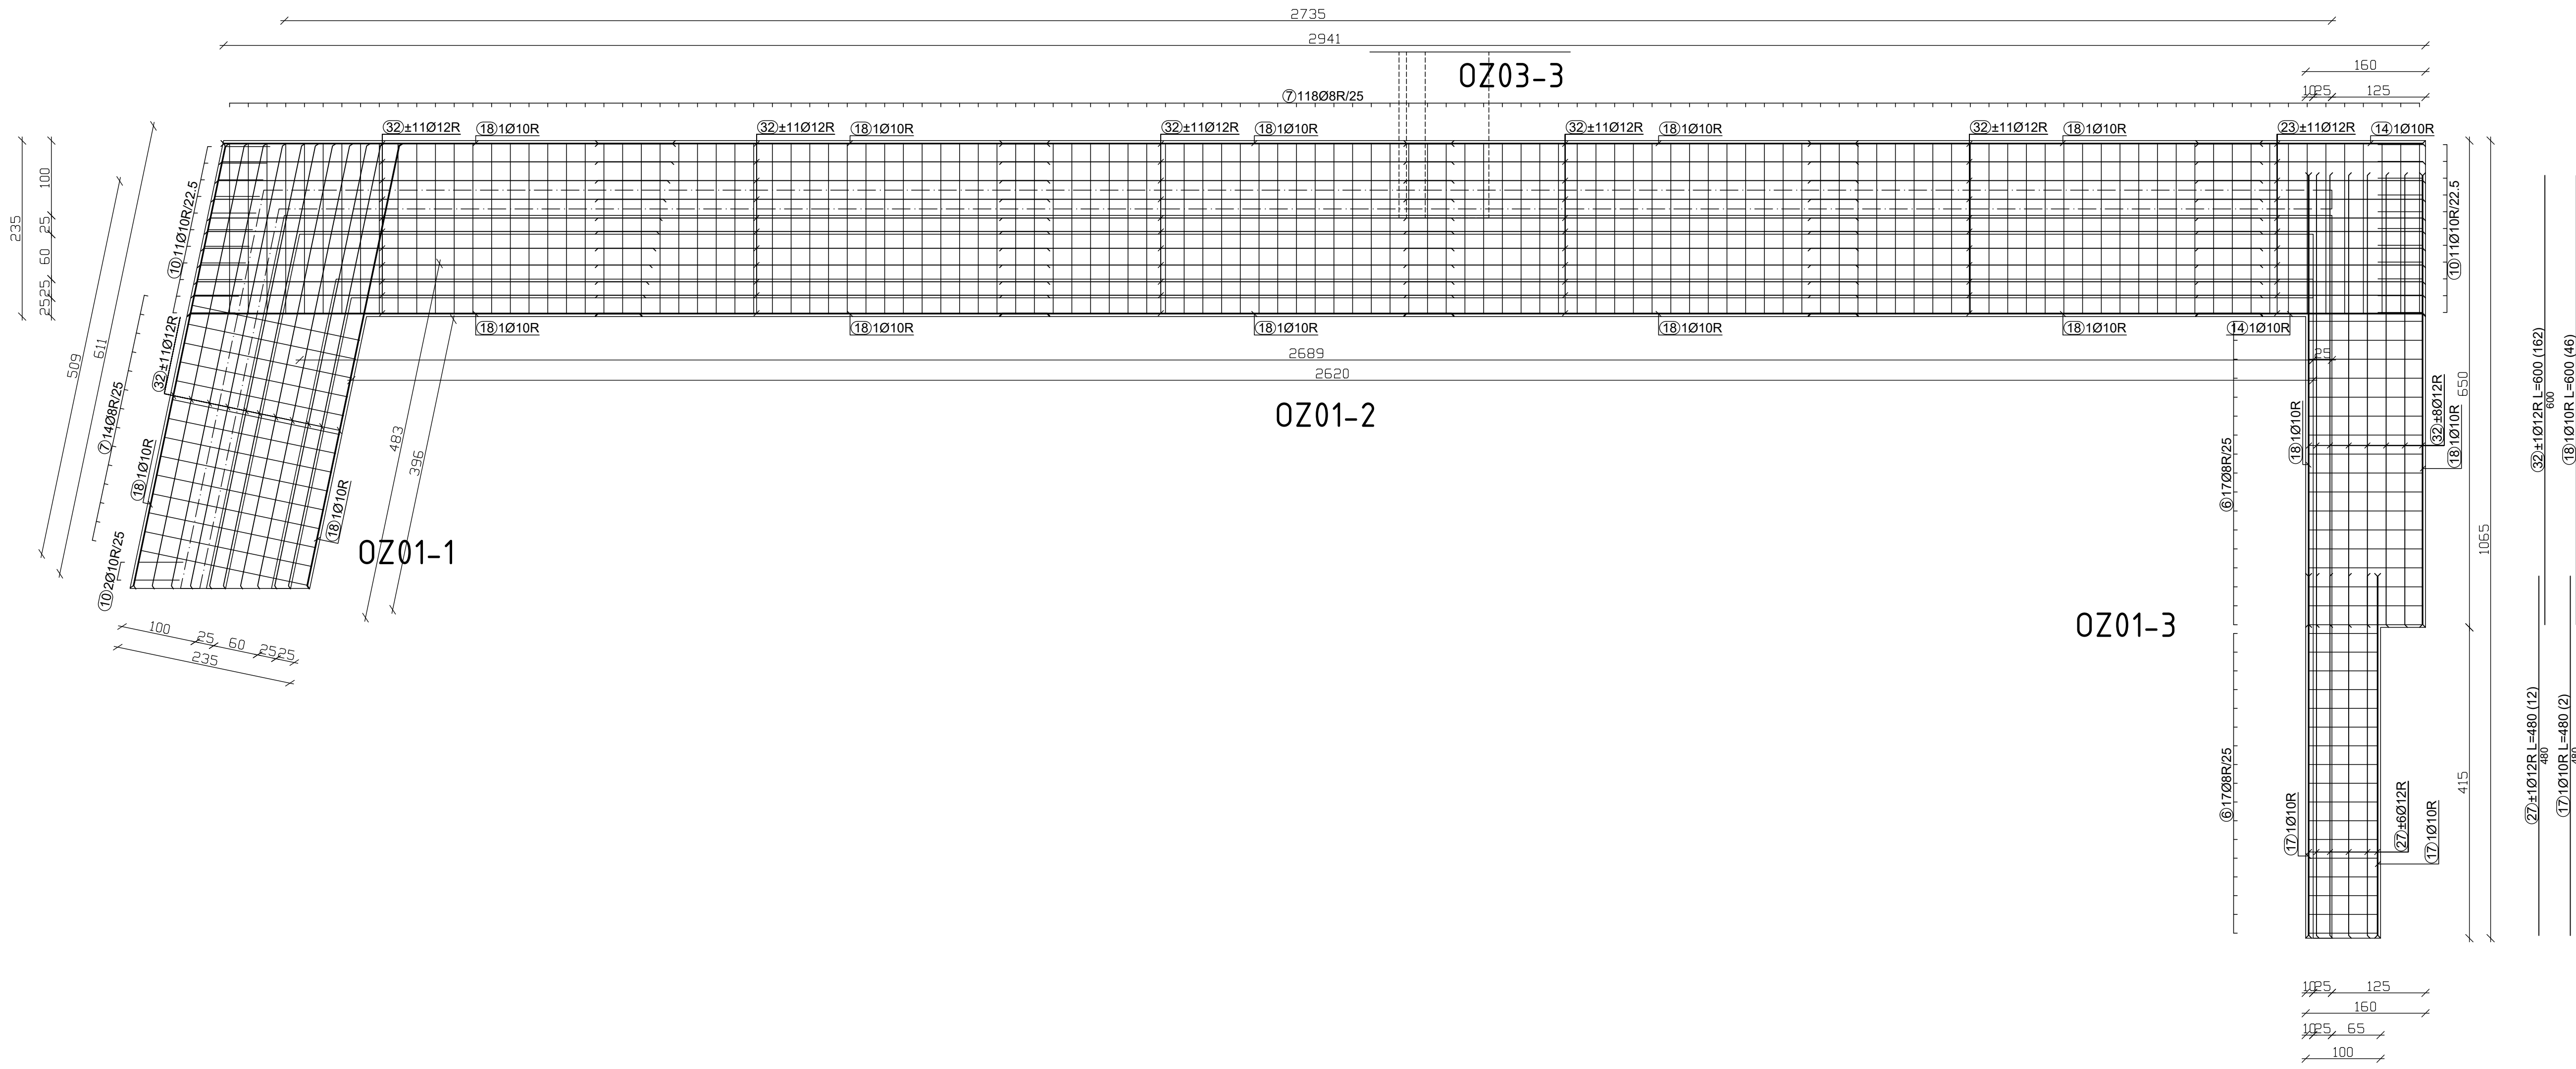


ARMATURA OPORNEGA ZIDU OZ01-2  
Dz = 25 CM, kom : 1  
M : 1 : 50

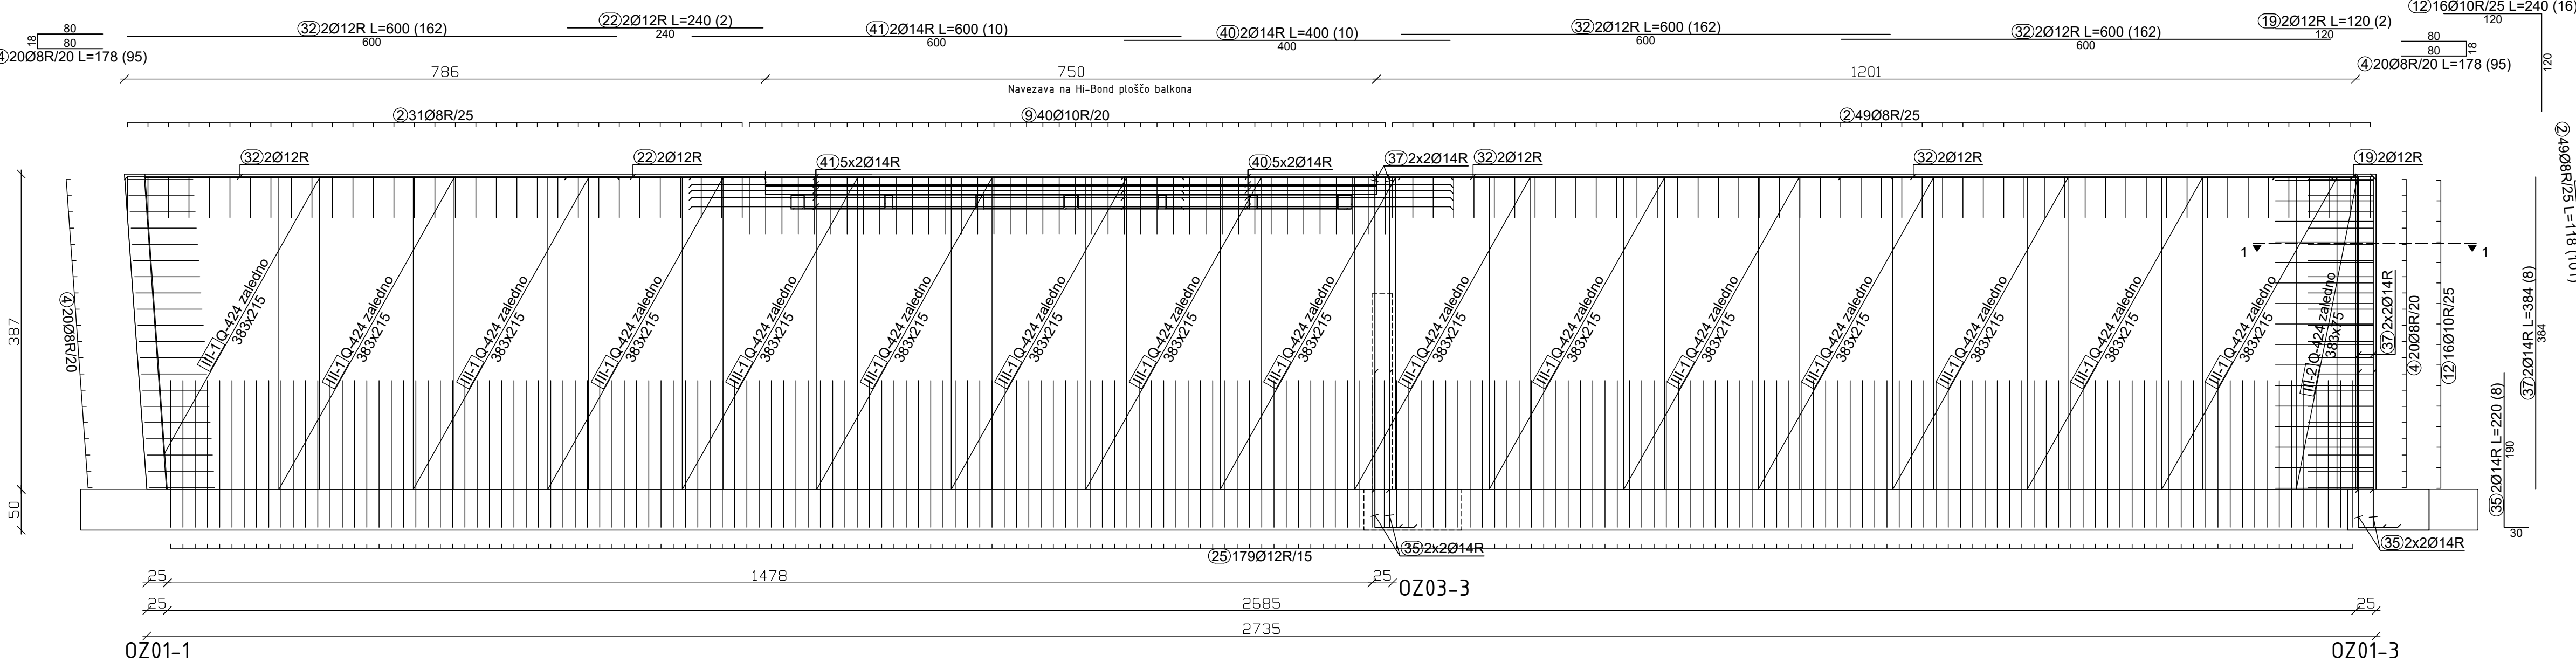


OZ01-1


MREŽE SPREDAJ

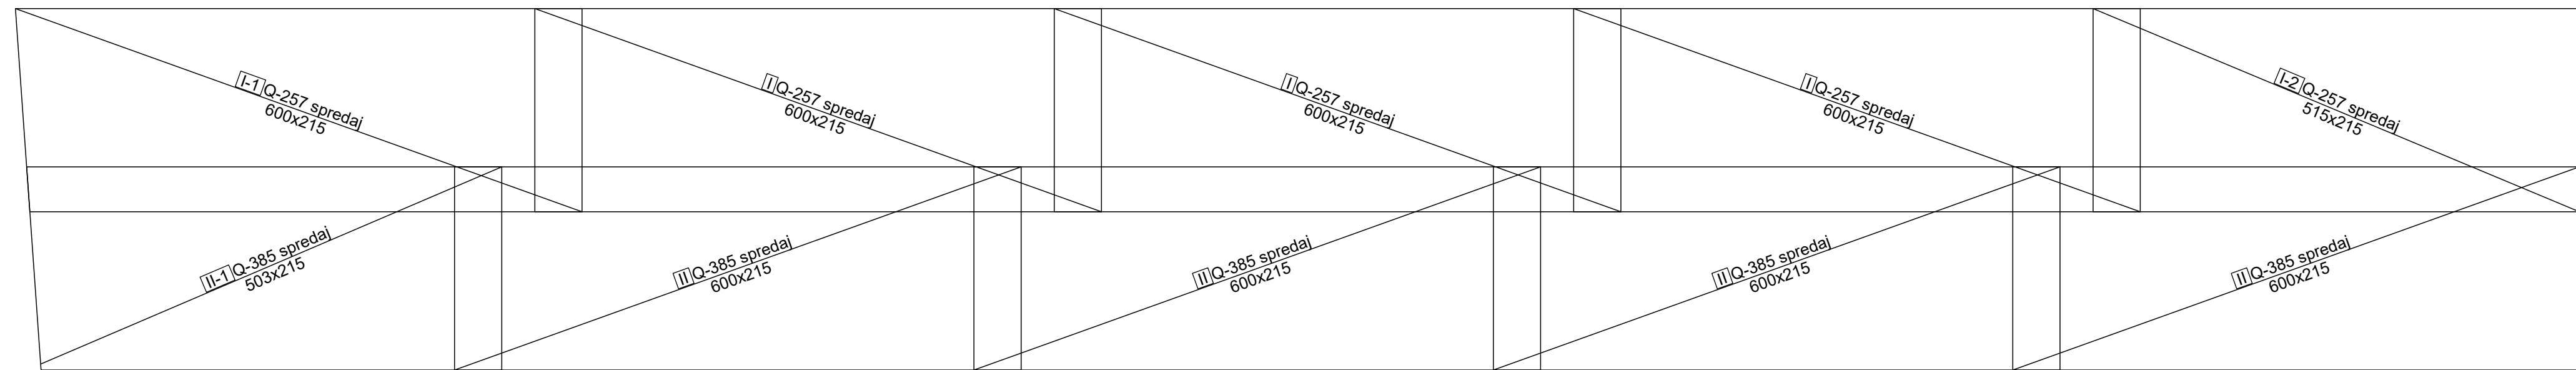


ARMATURA OPORNEGA ZIDU OZ0-2  
Dz = 25 CM, kom : 1  
M : 1 : 50 - zid korita

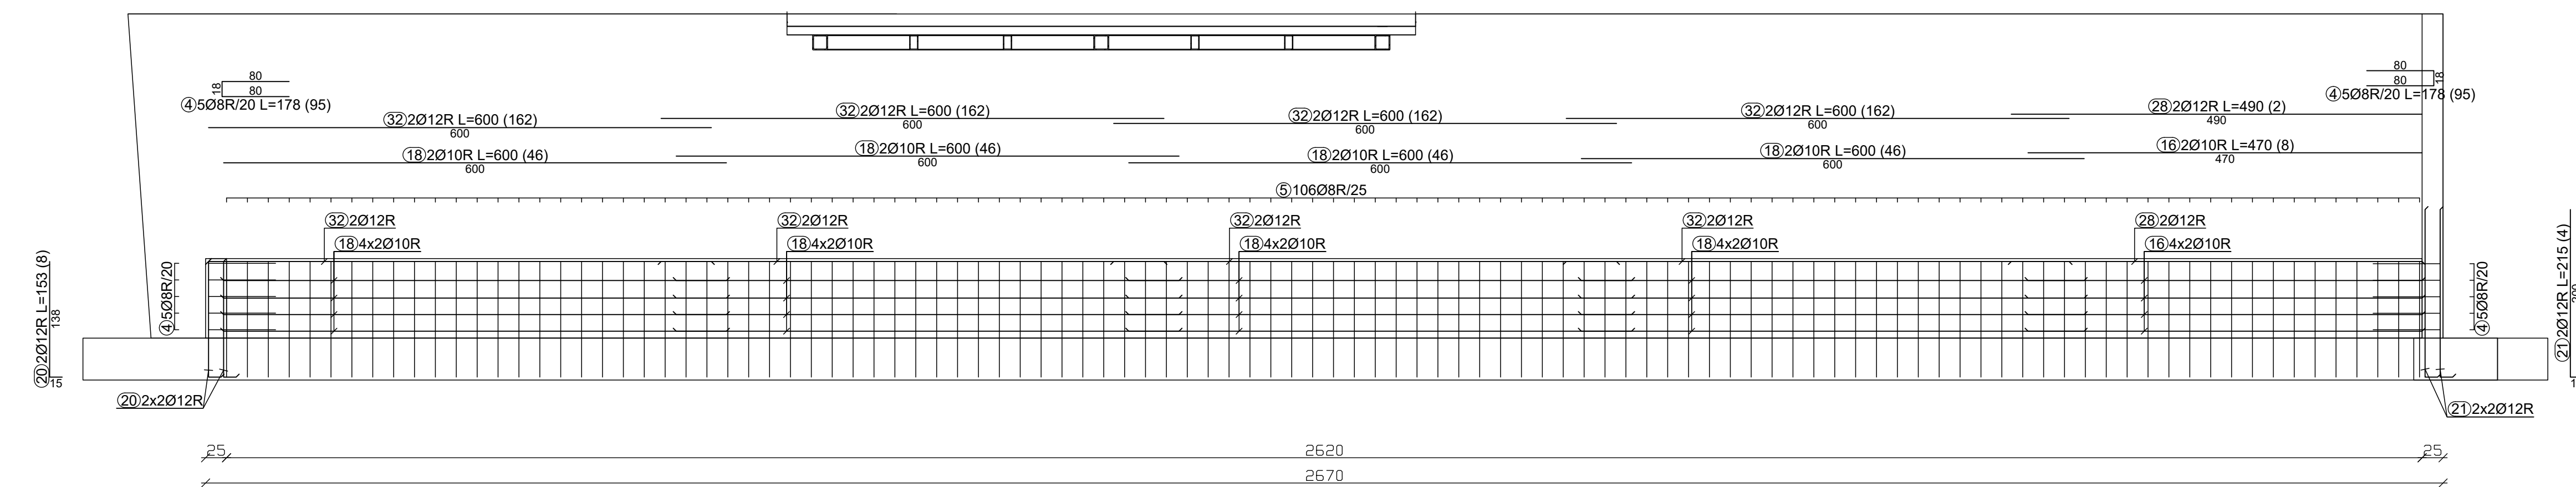

ARMATURA OPORNEGA ZIDU OZ01-3  
Htem = 50 CM, kom : 1  
M : 1 : 50

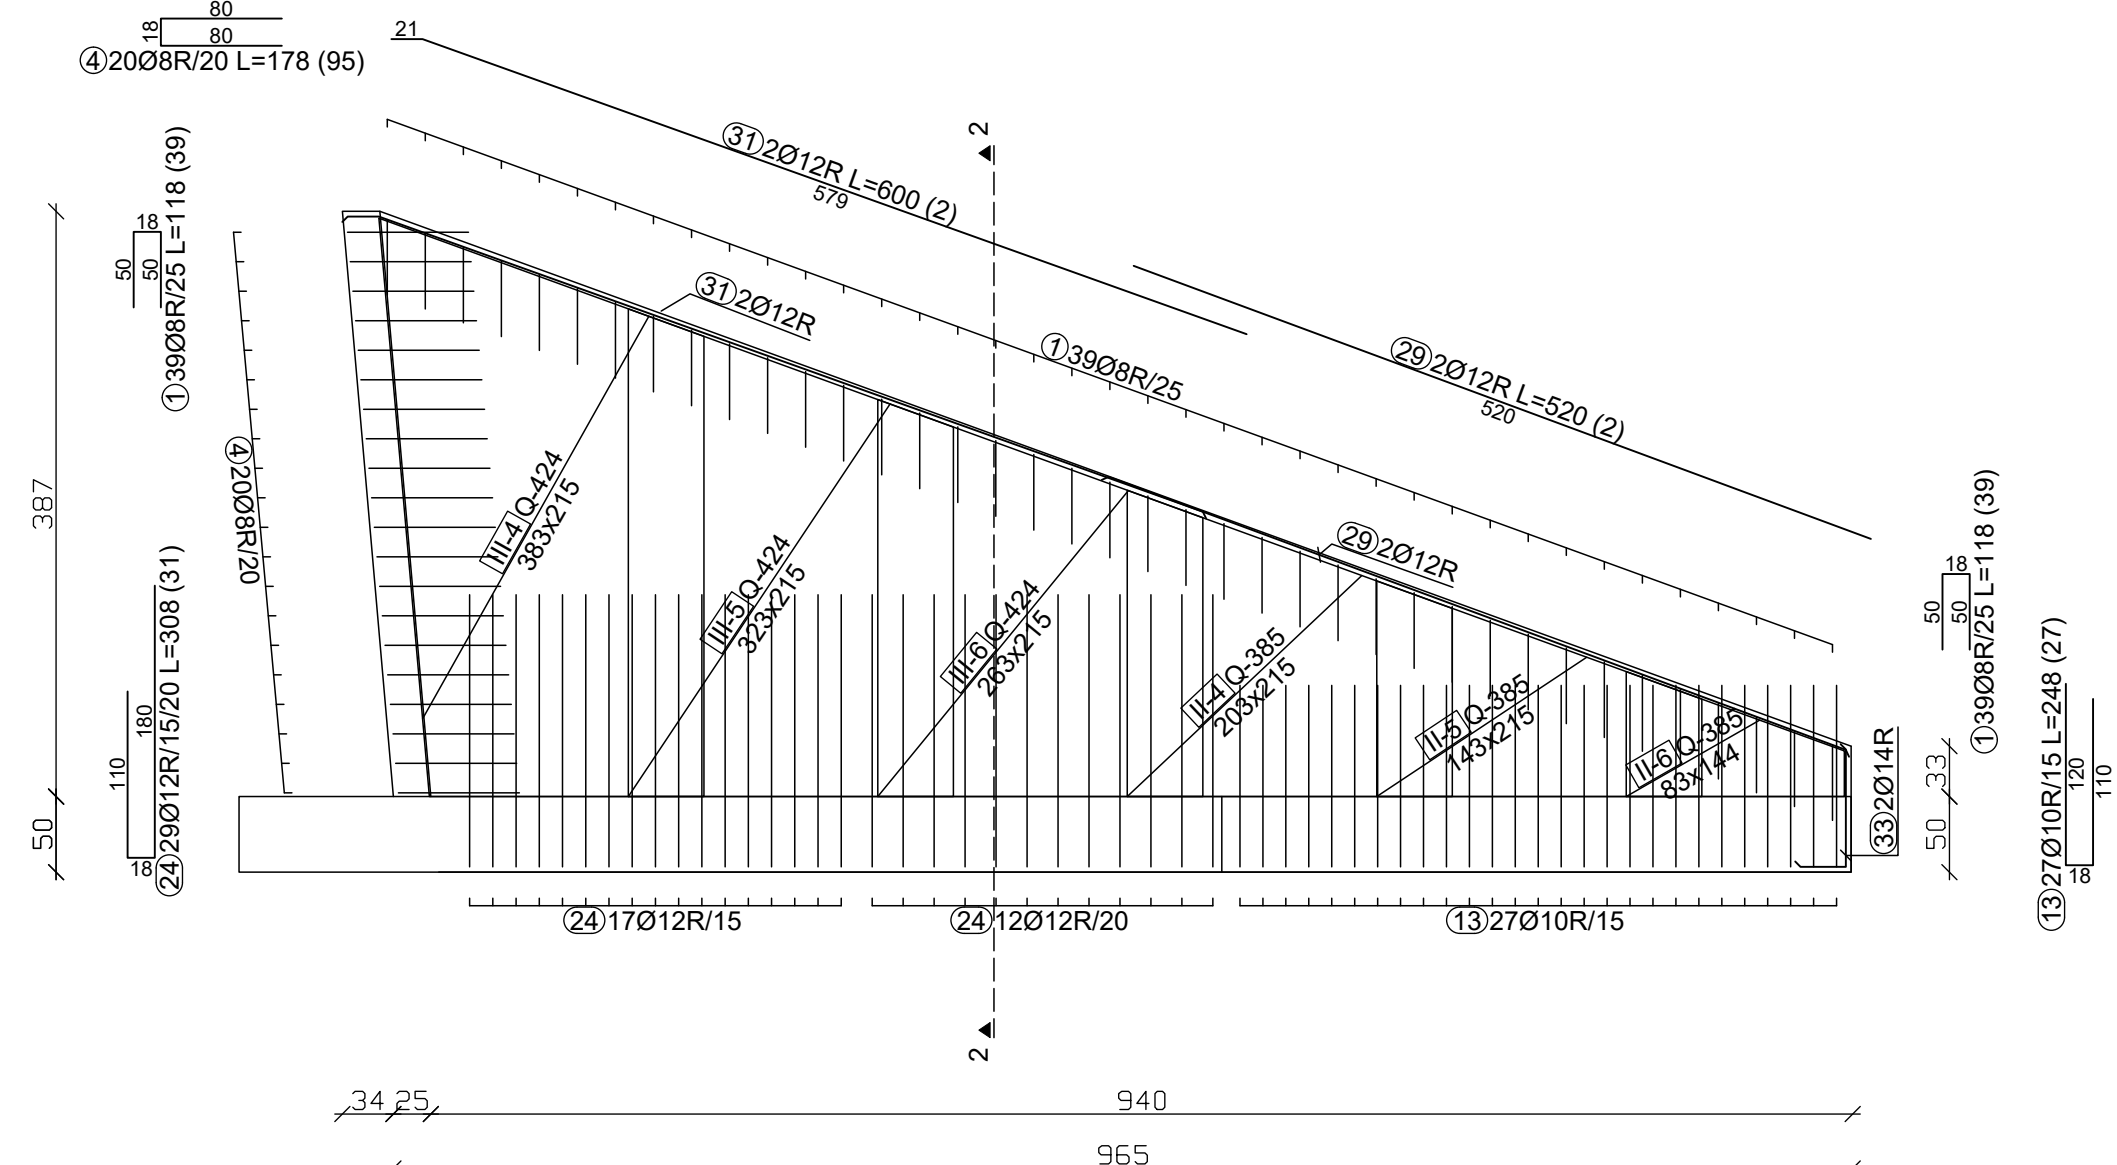

MREŽE SPREDAJ

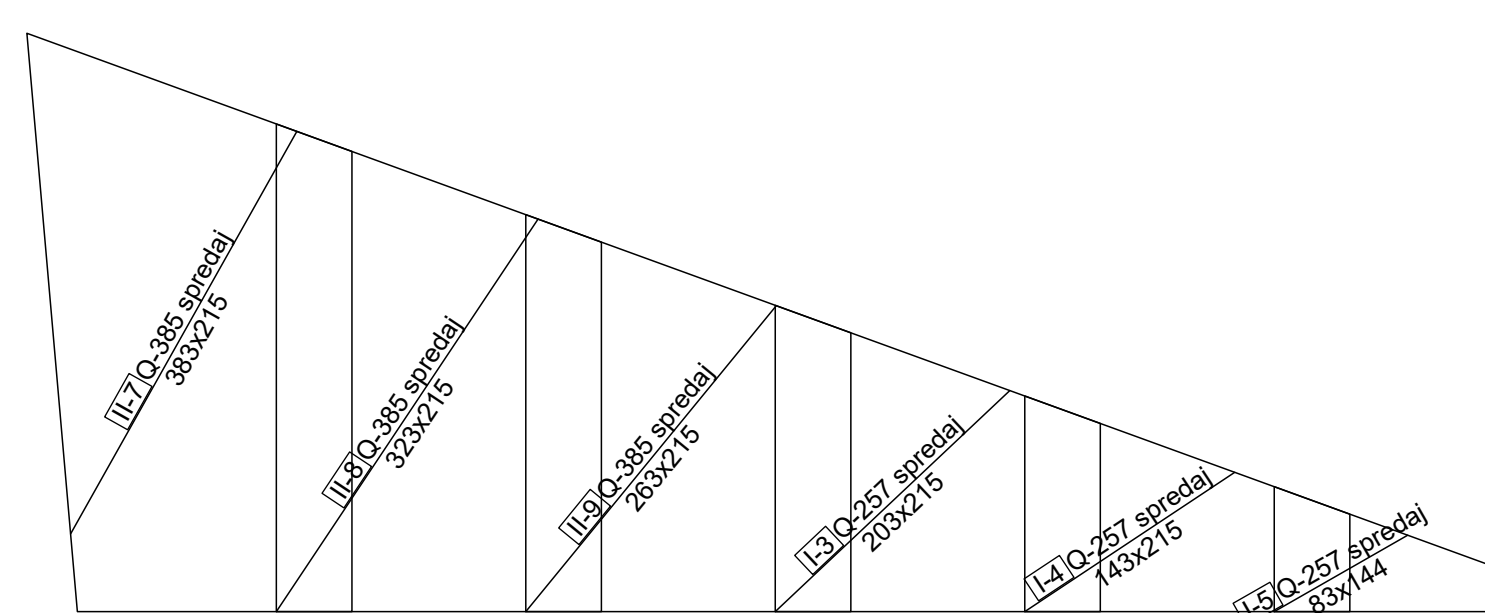


Palice - specifikacija					
ozn	oblika in mere [cm]	Ø [mm]	lg [m]	n [kos]	lgn [m]
1-OSO VIŠNJA GORA - OPORNI ZID OZ01 (1 kos)					
1		8	1.18	39	46.02
2		8	1.18	101	119.18
3		8	1.18	21	24.78
4		8	1.78	95	169.10
5		8	3.30	122	402.60
6		8	4.10	34	139.40
7		8	5.60	132	739.20
8		10	1.18	5	5.90
9		10	1.58	40	63.20
10		10	1.61	24	38.64
11		10	2.40	16	38.40
12		10	2.40	16	38.40
13		10	2.48	27	66.96
14		10	3.00	2	6.00
15		10	3.97	6	31.76
16		10	4.70	6	37.60
17		10	4.80	2	9.60
18		10	6.00	46	276.00
19		12	1.20	2	2.40
20		12	1.53	8	12.24
21		12	2.15	4	8.60
22		12	2.40	2	4.80
23		12	3.00	22	66.00
24		12	3.08	31	95.48
25		12	3.08	211	649.88
26		12	3.97	2	7.94
27		12	4.80	12	57.60
28		12	4.90	2	9.80
29		12	5.20	2	10.40
30		12	5.38	2	10.76
31		12	6.00	2	12.00
32		12	6.00	162	972.00
33		14	1.08	2	2.16
34		14	2.10	2	4.20
35		14	2.20	6	17.60
36		14	2.20	4	8.80
37		14	3.84	8	30.72
38		14	3.84	2	7.68
39		14	3.85	4	15.40
40		14	4.00	10	40.00
41		14	6.00	10	60.00

Palice - izvelek			
Ø [mm]	lgn [m]	Teža enote [kg/m]	Teža [kg]
RA1			
8	1640.28	0.41	670.87
10	612.46	0.65	387.48
12	1919.90	0.90	1766.31
14	186.56	1.25	233.57
Skupaj (RA1)			3068.24
Skupaj			3068.24

Mreže - specifikacija					
Pozicija	Ozn.mreže	B [cm]	L [cm]	n	Teža enote [kg/m2]
1-OSO VIŠNJA GORA - OPORNI ZID OZ01 (1 kos)					
I	O-257	215	600	3	4.12
I-1	O-257	215	600	1	4.12
I-2	O-257	215	616	1	4.12
I-3	O-257	215	203	1	4.12
I-4	O-257	215	143	1	4.12
I-5	O-257	144	83	1	4.12
II	O-385	215	600	4	6.11
II-1	O-385	215	503	1	6.11
II-2	O-385	215	383	2	6.11
II-3	O-385	188	383	1	6.11
II-4	O-385	215	203	1	6.11
II-5	O-385	215	143	1	6.11
II-6	O-385	144	83	1	6.11
II-7	O-385	215	383	1	6.11
II-8	O-385	215	323	1	6.11
II-9	O-385	215	263	1	6.11
III-1	O-424	215	383	18	6.81
III-2	O-424	75	383	1	6.81
III-3	O-424	188	383	1	6.81
III-4	O-424	215	383	1	6.81
III-5	O-424	215	323	1	6.81
III-6	O-424	215	263	1	6.81
Skupaj					2217.19

Mreže - izvelek					
Ozn.mreže	B [cm]	L [cm]	n	Teža enote [kg/m2]	Skupna teža [kg]
O-257	215	600	6	4.12	318.69
O-385	215	600	10	6.11	788.19
O-424	215	600	22	6.81	1932.11
Skupaj					3039.19

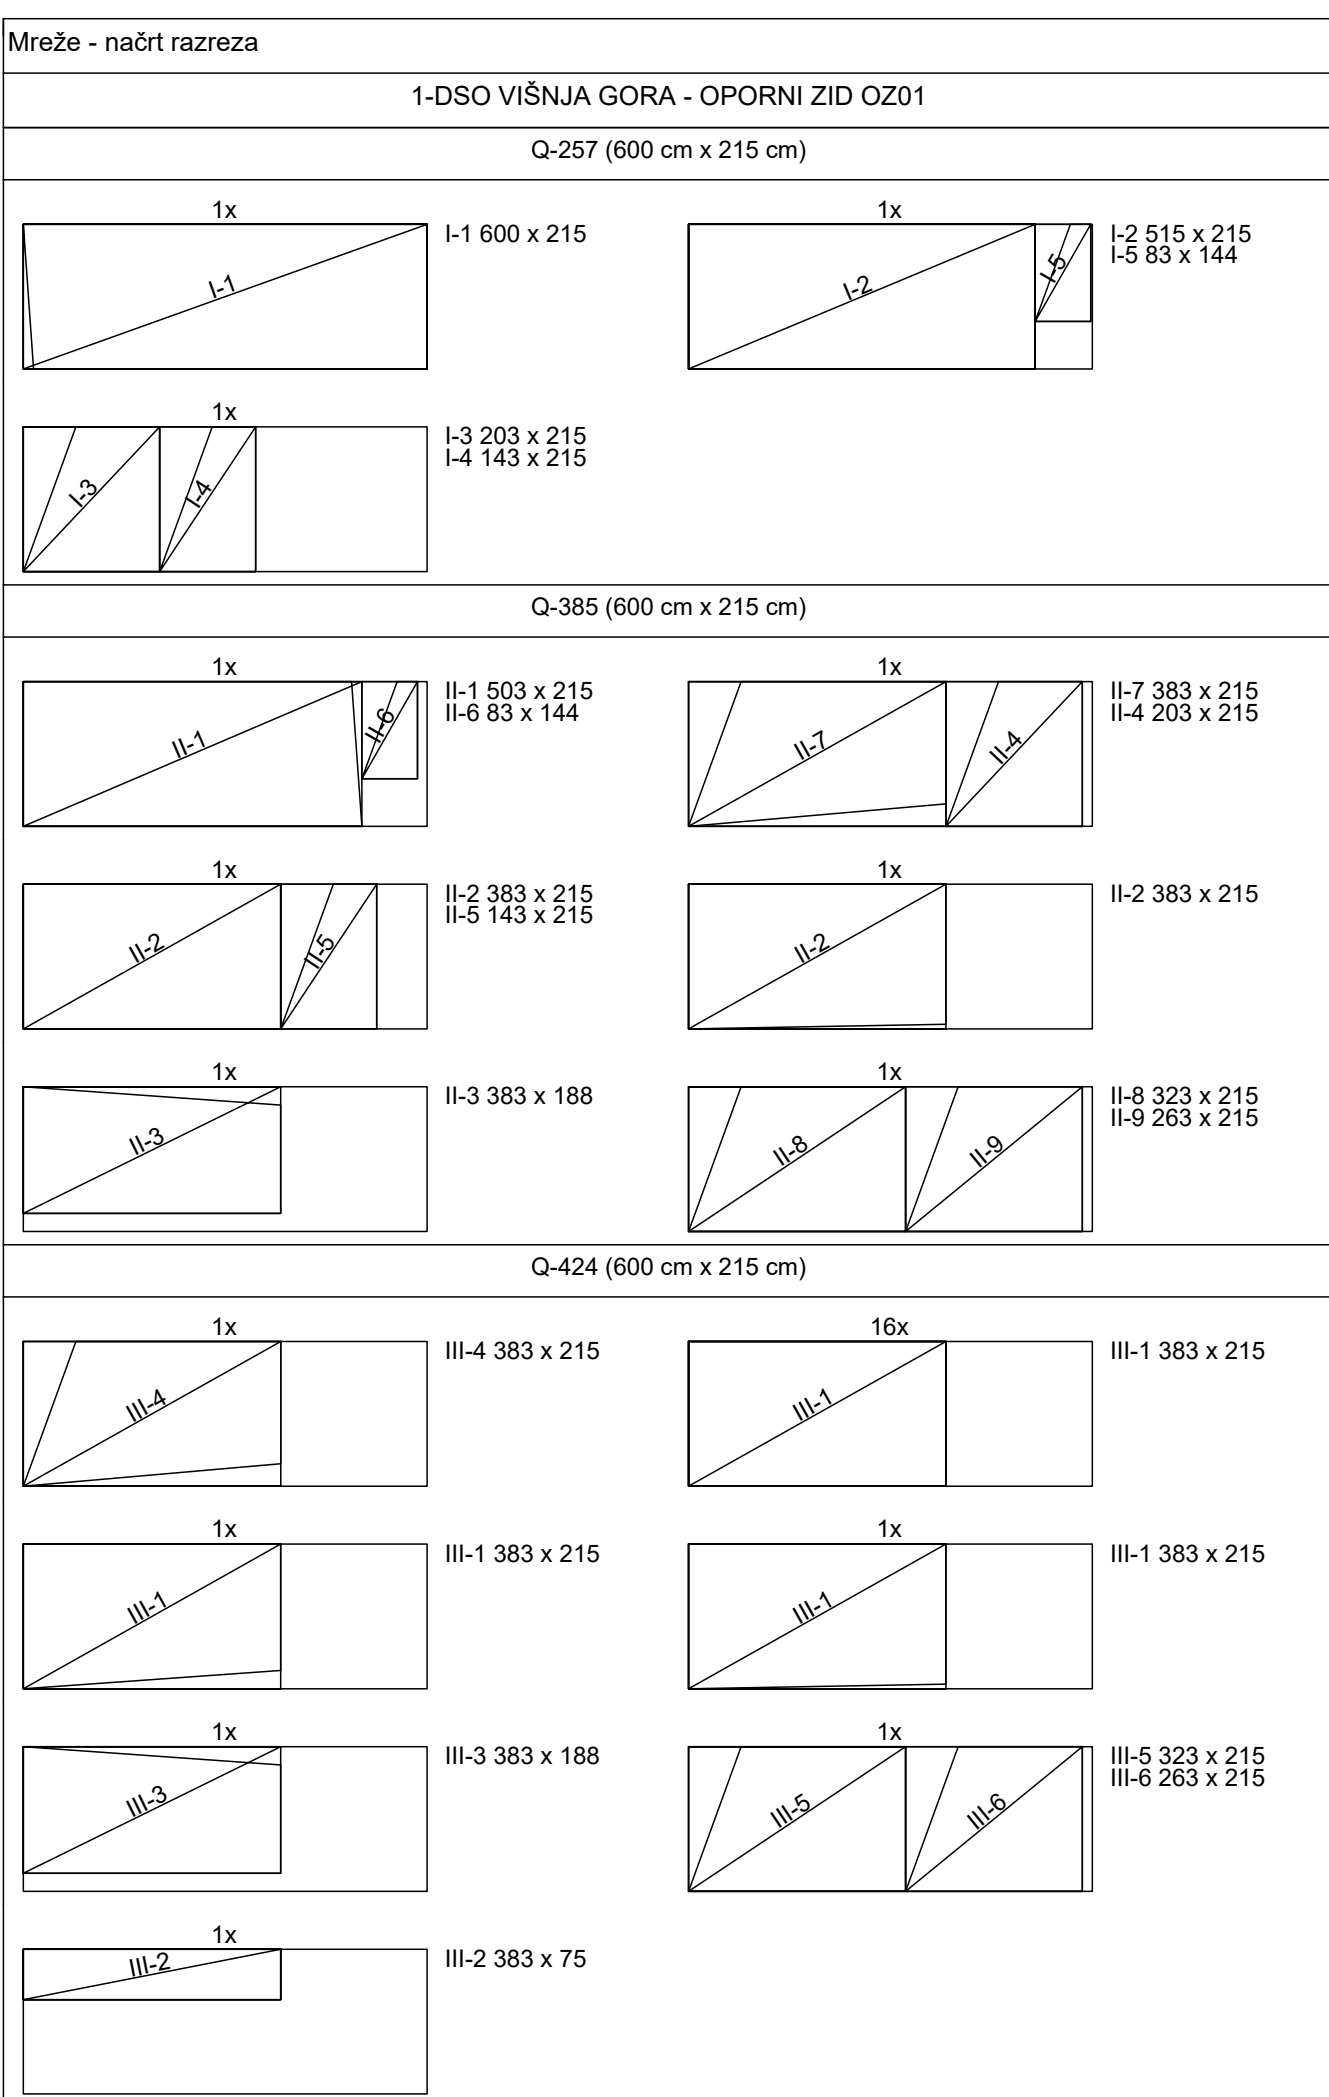

- VSE MERE IN KOM ARMATURE KONTROLIRATI NA GRADBIŠČU IN JIH PO POTREBI USTREZNO KORIGIRATI, PRED NAROČILOM ARMATURE !!!  
- OBVEZEN GEOMEHANSKI PREGLED TEMELJNIH TAL !!!

BETON - C25/30 ZAŠČITNI SLOJ BETONA 3.5CM  
ARMATURA - S500

ARMATURA OPORNEGA ZIDU  
OZ01  
M : 1 : 50



Naročnik: DSO GROSUPLJE  
Ob Grosupeljski 28  
Grosuplje

Objekt: DSO Višnja Gora	Faza: PZI
Opis: OPORNI ZIDovi - Armaturni načrt opornega zidu OPZ01	Projekt št.: DSOVG-24
Vredn. projekta: Mlad. jetnik u.d.a. ZAPS A 1231	Načrt št.: DSOVG-24 GK
Poslati inženjer: Vojko Prijatelj u.d.g. IZS G - 1513	Datum: Maj 2024
Odobril: Borut Seljak ig	Merilo: 1 : 50
	List: OZ-01