

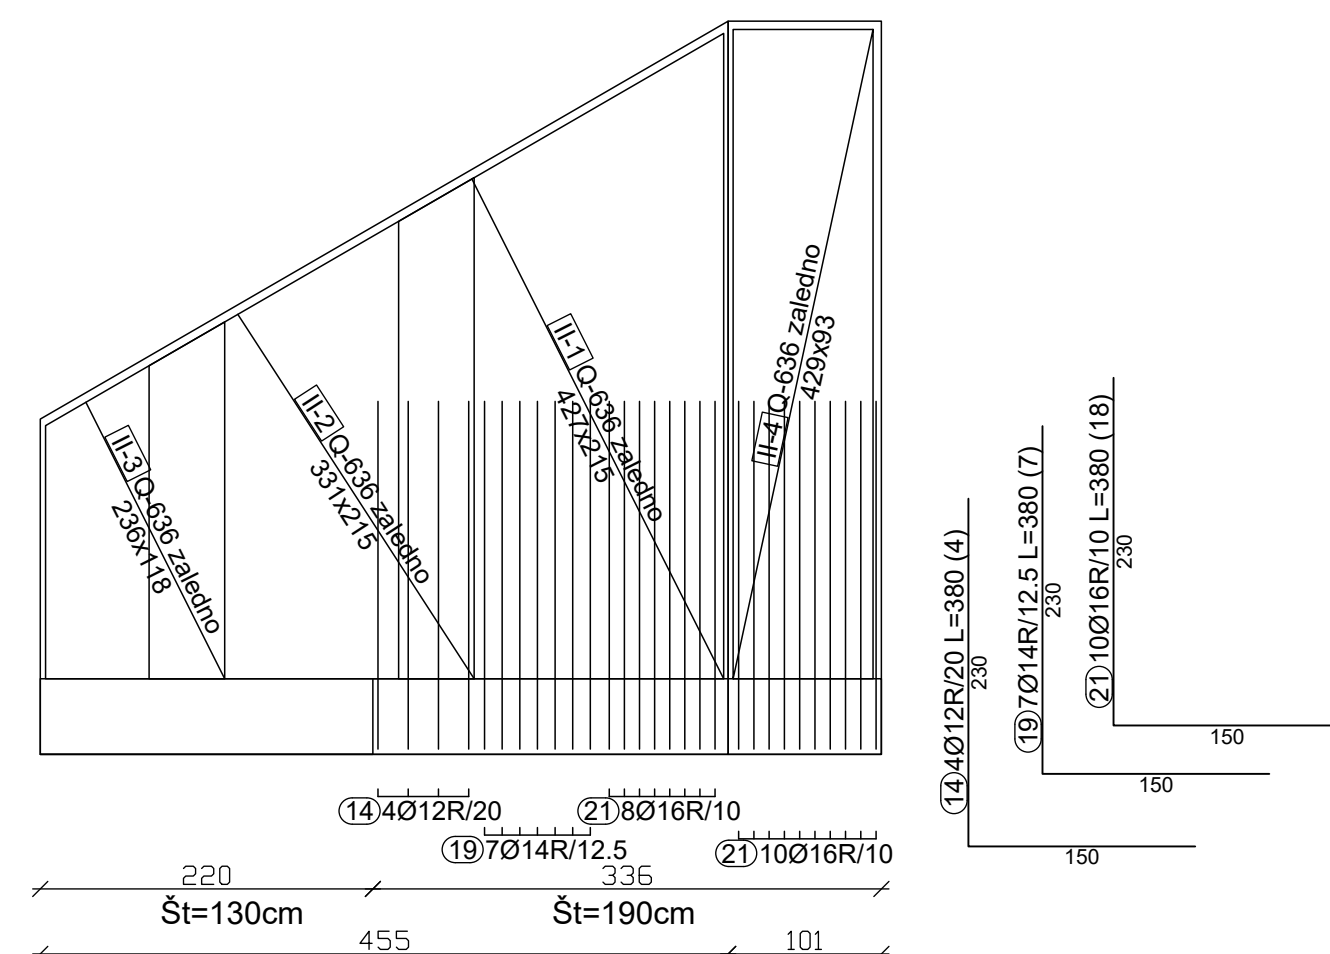
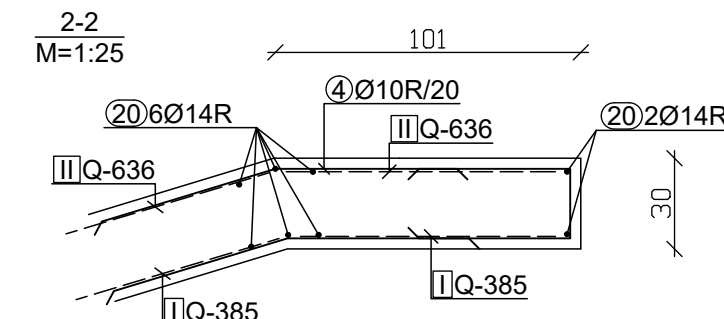
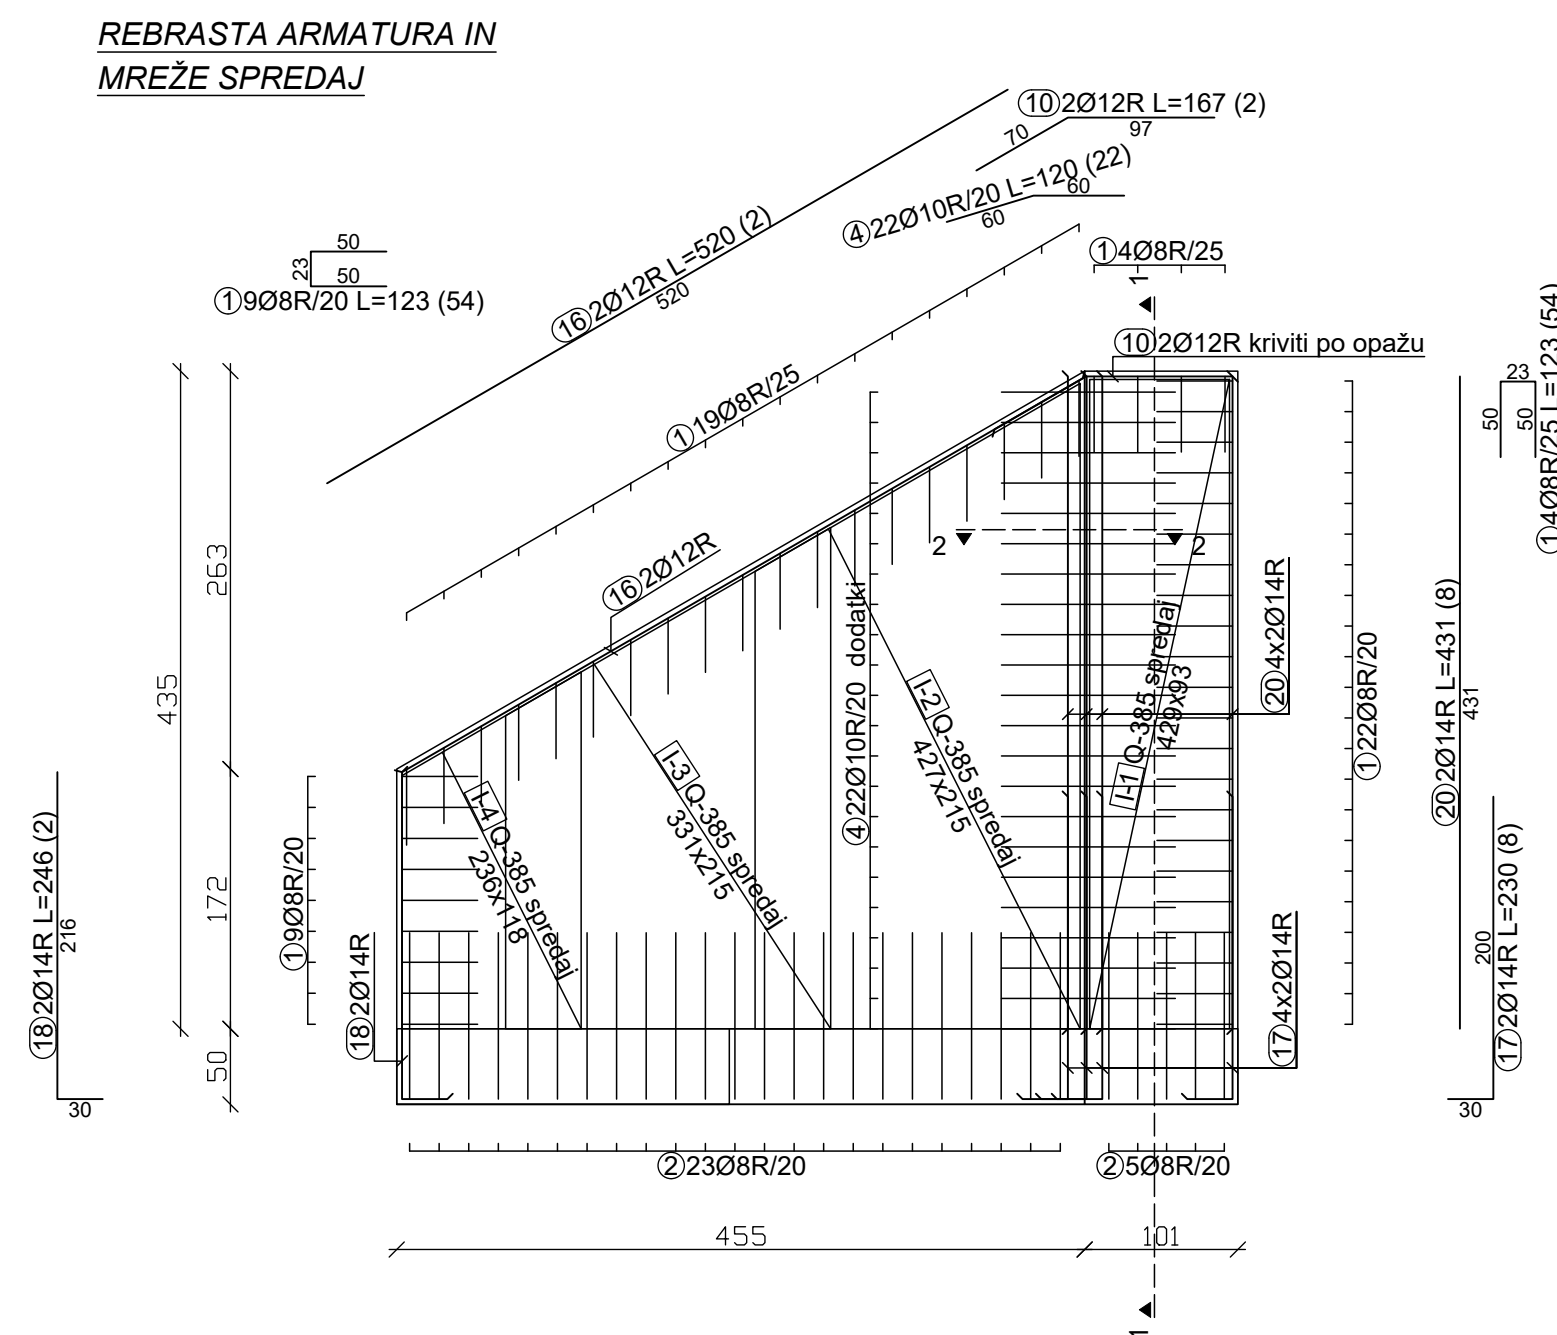


M : 1 : 50 - razvita dolžnina zidu

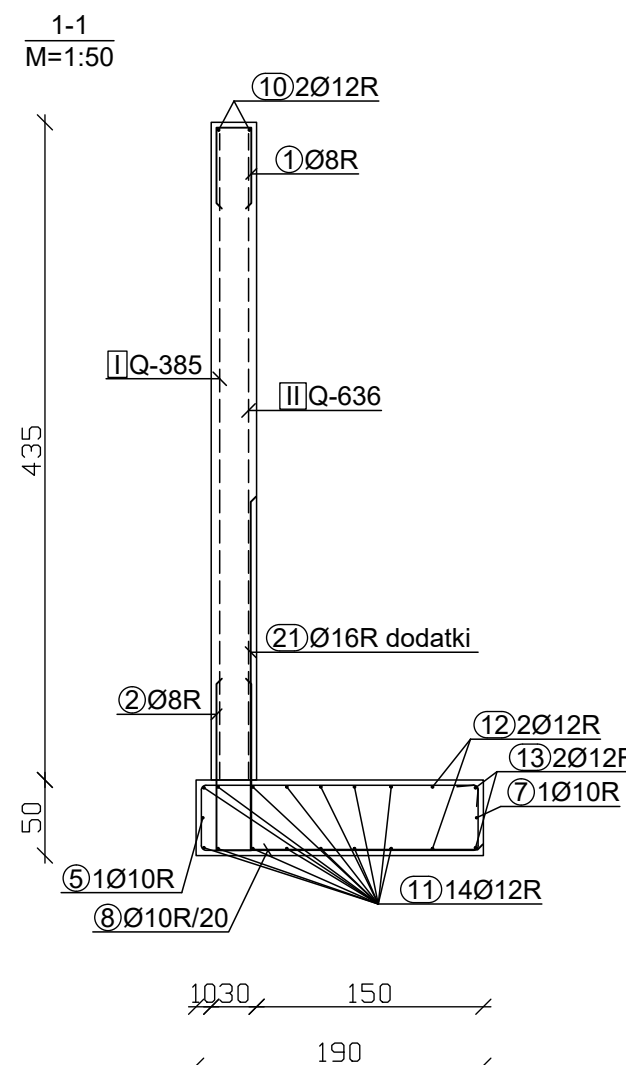

M : 1 : 50

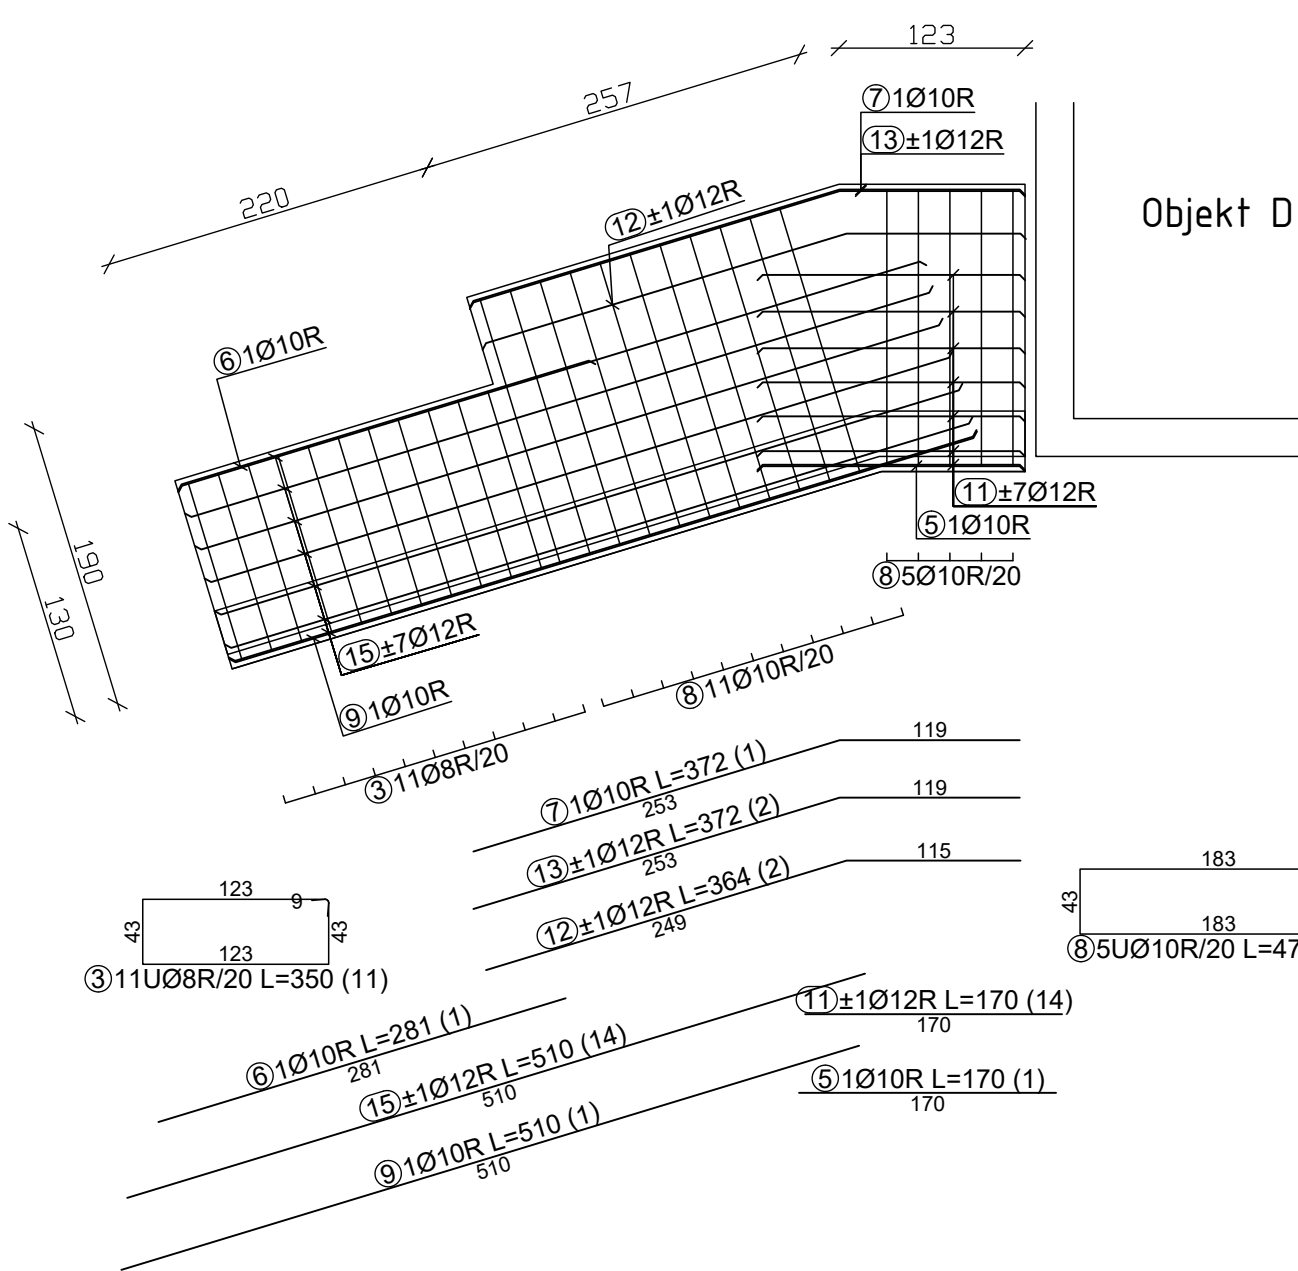

Palice - specifikacija					
ozn	oblika in mere [cm]	Ø	lg [m]	n [kos]	lgm [m]
2-DSO VIŠNJA GORA - OPORNI ZID OZ02 (1 kos)					
1		8	1.23	54	66.4
2		8	2.43	28	68.0
3		8	3.50	11	38.5
4		10	1.20	22	26.4
5		10	1.70	1	1.7
6		10	2.81	1	2.8
7		10	3.72	1	3.7
8		10	4.74	16	75.8
9		10	5.10	1	5.1
10		12	1.67	2	3.3
11		12	1.70	14	23.8
12		12	3.64	2	7.2
13		12	3.72	2	7.4
14		12	3.80	4	15.2
15		12	5.10	14	71.4
16		12	5.20	2	10.4
17		14	2.30	8	18.4
18		14	2.46	2	4.9
19		14	3.80	7	26.6
20		14	4.31	8	34.4
21		16	3.80	18	68.4

Palice - izvleček			
Ø [mm]	lg [m]	Teža enote [kg/m³]	Teža [kg]
RA1			
8	172.96	0.41	70.7
10	115.57	0.65	75.0
12	138.86	0.92	127.7
14	84.40	1.25	105.6
16	68.40	1.64	112.0
Skupaj (RA1)			491.2
Skupaj			491.2

Mreže - specifikacija						
Pozicija	Ozn.mreže	B [cm]	L [cm]	n	Teža enote [kg/m2]	Skupna teža [kg]
2-DSO VIŠNJA GORA - OPORNI ZID OZ02 (1 kos)						
I-1	Q-385	93	429	1	6.11	24.2
I-2	Q-385	215	427	1	6.11	56.0
I-3	Q-385	215	331	1	6.11	43.5
I-4	Q-385	118	236	1	6.11	17.0
II-1	Q-636	215	427	1	10.10	92.6
II-2	Q-636	215	331	1	10.10	71.9
II-3	Q-636	118	236	1	10.10	28.2
II-4	Q-636	93	429	1	10.10	40.1
Skupaj						373.9

Mreže - izvleček					
Ozn.mreže	B [cm]	L [cm]	n	Teža enote [kg/m2]	Skupna teža [kg]
Q-385	215	600	3	6.11	236.4
Q-636	215	600	3	10.10	390.7
Skupaj					627.1

Mreže - načrt razreza

Q-385 (600 cm x 215 cm)

I-2 427 x 215

I-3 331 x 215
I-4 236 x 118

Q-386 (600 cm x 215 cm)

II-1 427 x 215

II-2 331 x 215
II-3 236 x 118

Q-636 (600 cm x 215 cm)

II-1 427 x 215

II-2 331 x 215
II-3 236 x 118

- VSE MERE IN KOM ARMATURE KONTROLIRATI NA
GRADBIŠČU IN JIH PO POTREBI USTREZNO KORIGIRATI,
PRED NAROČILOM ARMATURE !!!
- OBVEZEN GEOMEHANSKI PREGLED TEMELJNIH TAL !!!

BETON - C25/30 ZAŠČITNI SLOJ BETONA 3,5CM
ARMATURA - S500

ARMATURA OPORNEGA ZIDU
OZ02
M : 1 : 50

 Projektiliranje, tehnično svetovanje Tbilisjska 5, 1000 Ljubljana tel.: 041 487 771 e-mail: info@piring.si	Naročnik: DSO GROSUPLJE Ob Grosupeljščici 28 1290 Grosuplje	
	Objekt: DSO Višnja Gora	Faza: PZ
Opis: OPORNI ZIDOVI – Armaturni načrt opornega zidu OPZ02	Projekt št.: DSOVG - 24 Načrt št.: DSOVG - 24 GK	
Vodja projekta: Miloš Jeftić u.d.i.a. ZAPS A 1237	Datum: Maj 2024	
Pooblaščen inženir: Vojko Pirjavec u.d.i.g. IZS G - 1613	Merilo: 1 : 50	
Obdeloval: Borut Selak i.g.	List: 0Z-02	