

±0.00 = 348,63 m.n.v.

Opr

# OPREMA PRITLIČJE TLRIS

M = 1 : 100

**ATICO**  
arhitekturni biro, Samo Mikec, s.p.  
Slovenska vas 7 b, 8232 Sentrupert - SI  
T: 041 375 625, e: info@atico.si


naročnik : **Občina Ivančna Gorica**  
Sokolska ulica 8, 1295 Ivančna Gorica  
projekt: **OŠ Ferda Vesela - rekonstrukcija dodizava**  
načrt: 0/1 VN - načrt arhitekture

vodja projekta: Samo Mikec, m.i.a., ZAPS PA 1972

poobl. arhitekt: Samo Mikec, m.i.a., ZAPS PA 1972

arhitekti: Dejan Fortuna, u.d.i.a.  
Gašper Arh, u.d.i.a.

št. proj.: 06/2023    faza: PZI    datum: oktober 2023    št. lista: o.01

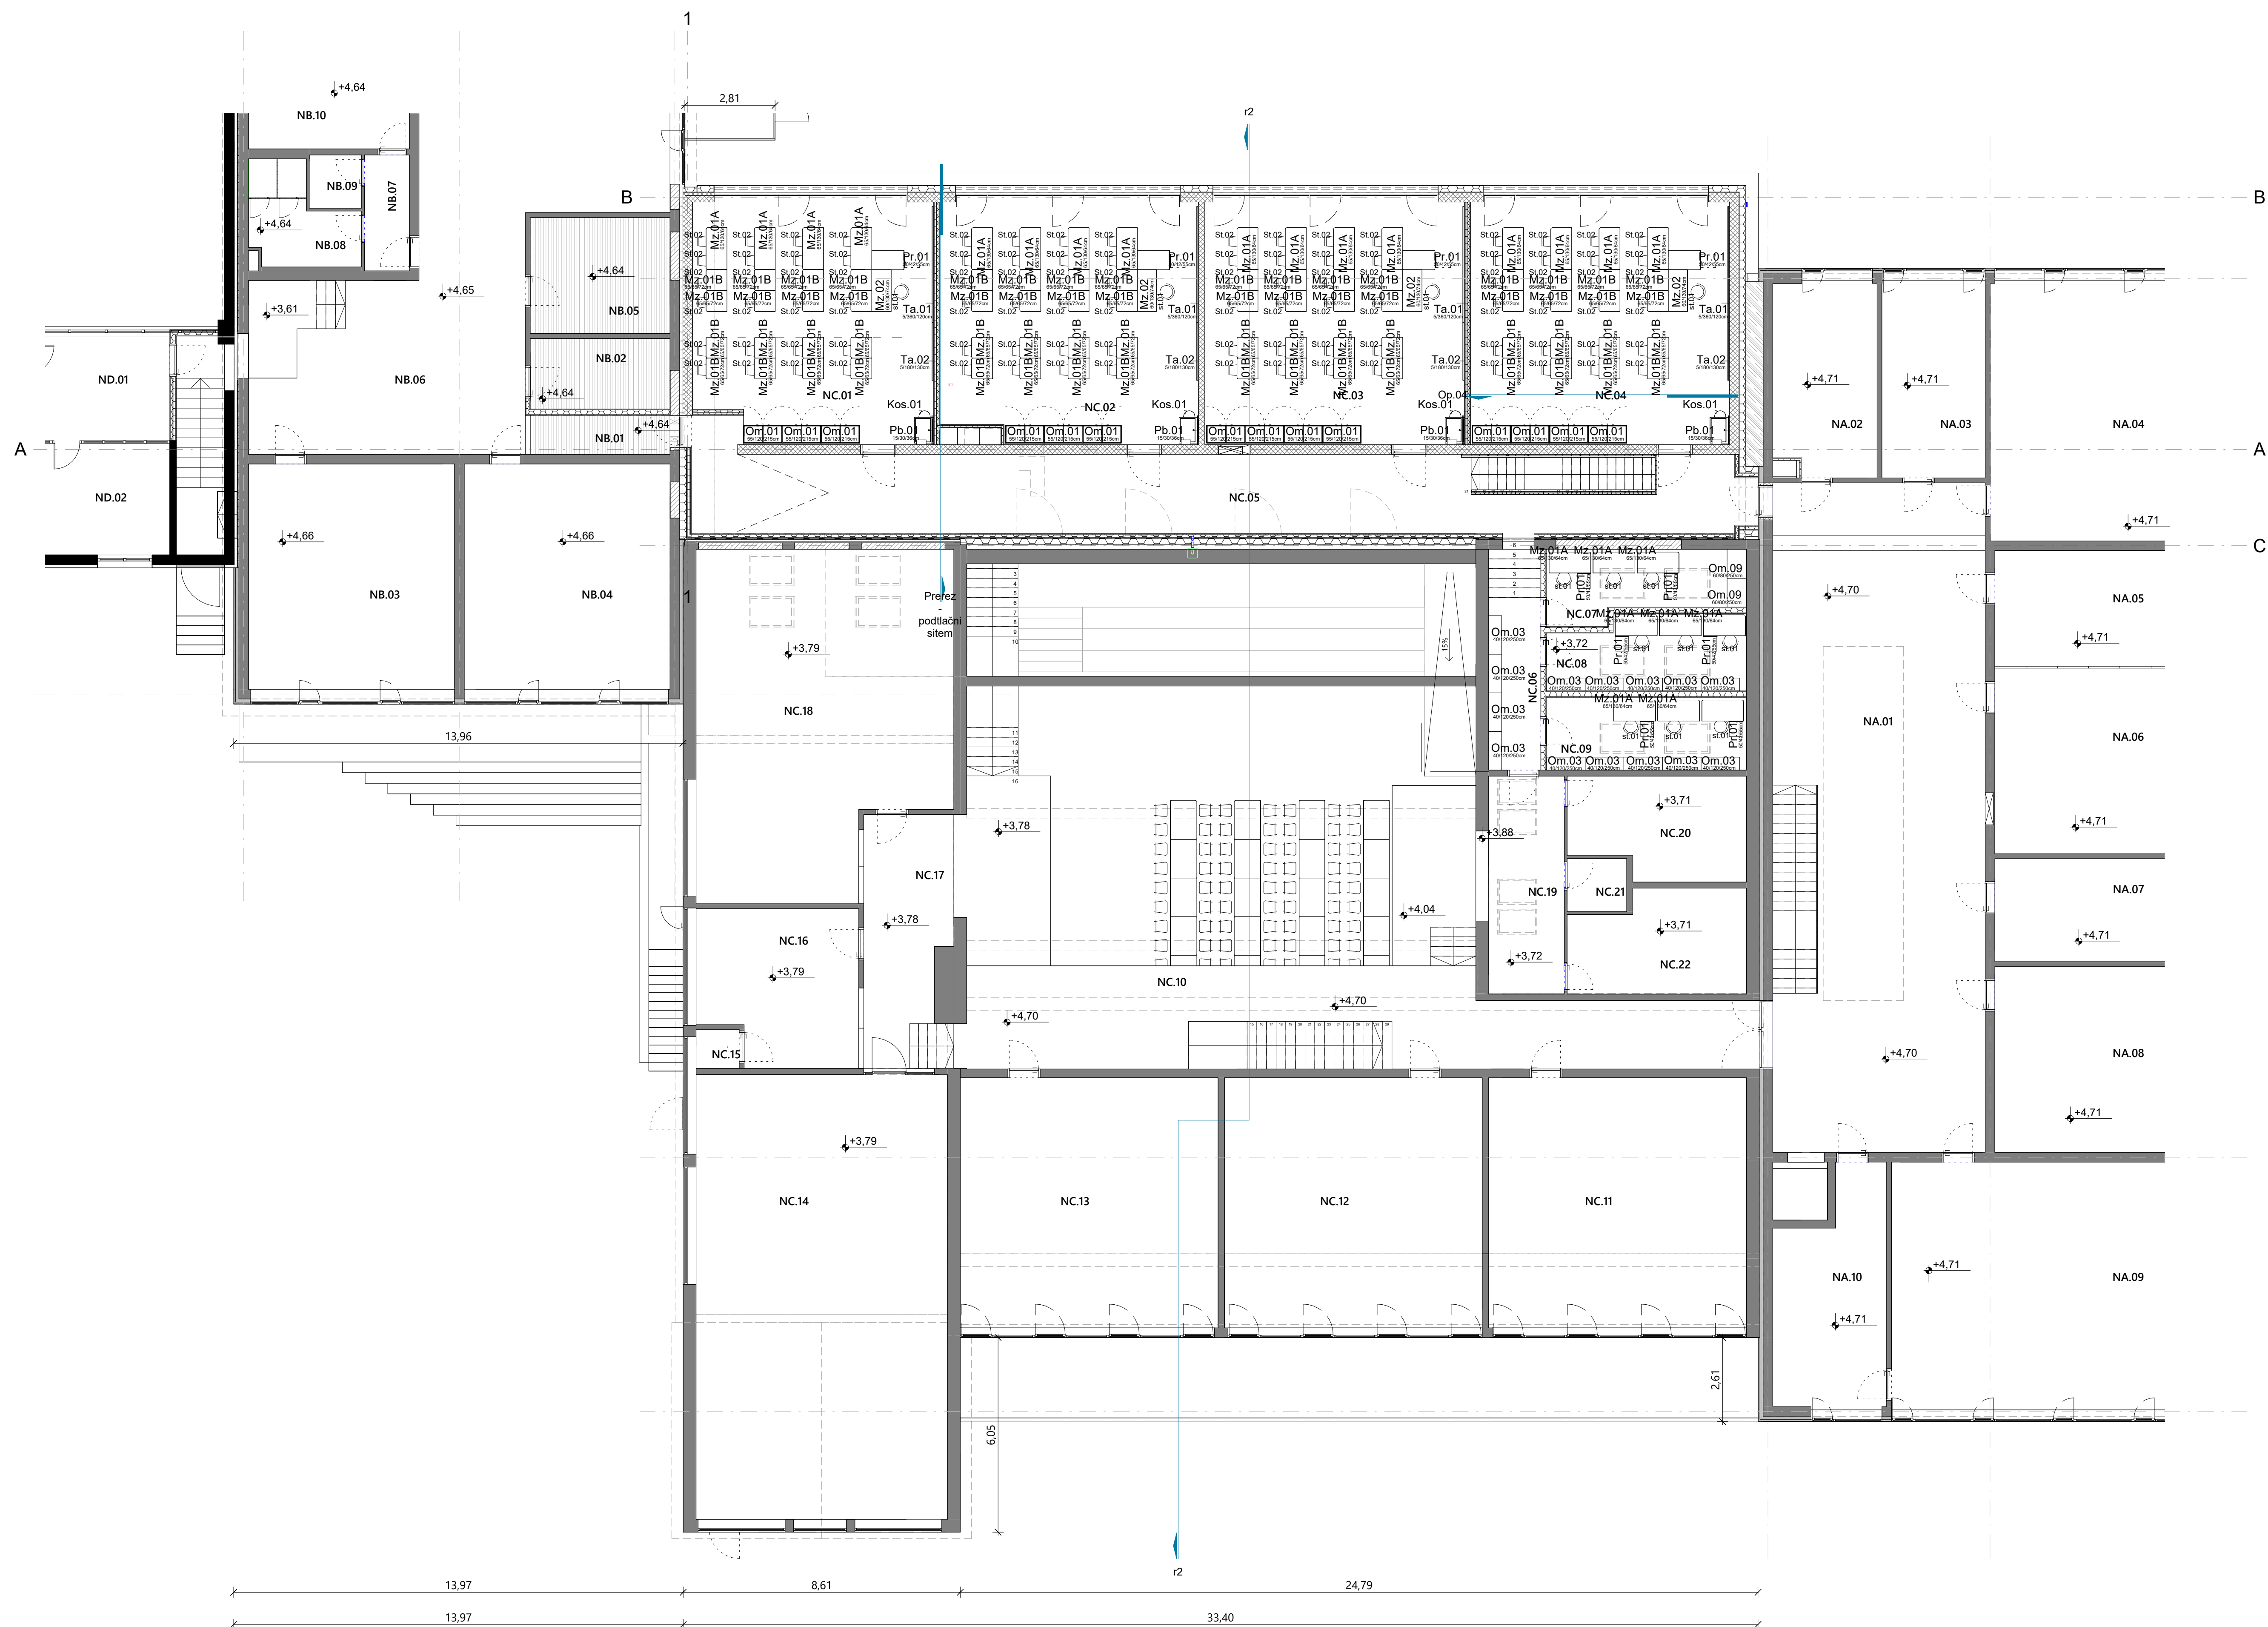

**±0.00 = 348,63 m.n.v.**

Opr

## OPREMA NADSTROPJE TLORIS

$$M = 1 : 10C$$

# ATICO

**arhitekturni biro, Samo Mikec, s.p.**  
Slovenska vas 7 b, 8232 Šentrupert - SI.  
T: 041 375 625, e: info@atiko.si

naročnik : **Občina Ivančna Gorica**

Sokolska ulica 8, 1295 Ivančna Gorica

projekt: **OŠ Ferda Vesela - rekonstrukcija dozidava**  
načrt: **0/1 VN - načrt arhitekture**

vodja projekta: Samo Mikec, m.i.a., ZAPS PA 1972


poobl. arhitekt: Samo Mikec, m.i.a., ZAPS PA 1972  
arhitekti: Dejan Fortuna, u.d.i.a.

Gašper Arh, u.d.i.a.


št. proj.	faza:	datum:	št. lista:
-----------	-------	--------	------------

06/2023	PZI	oktober 2023	0.02
---------	-----	--------------	------



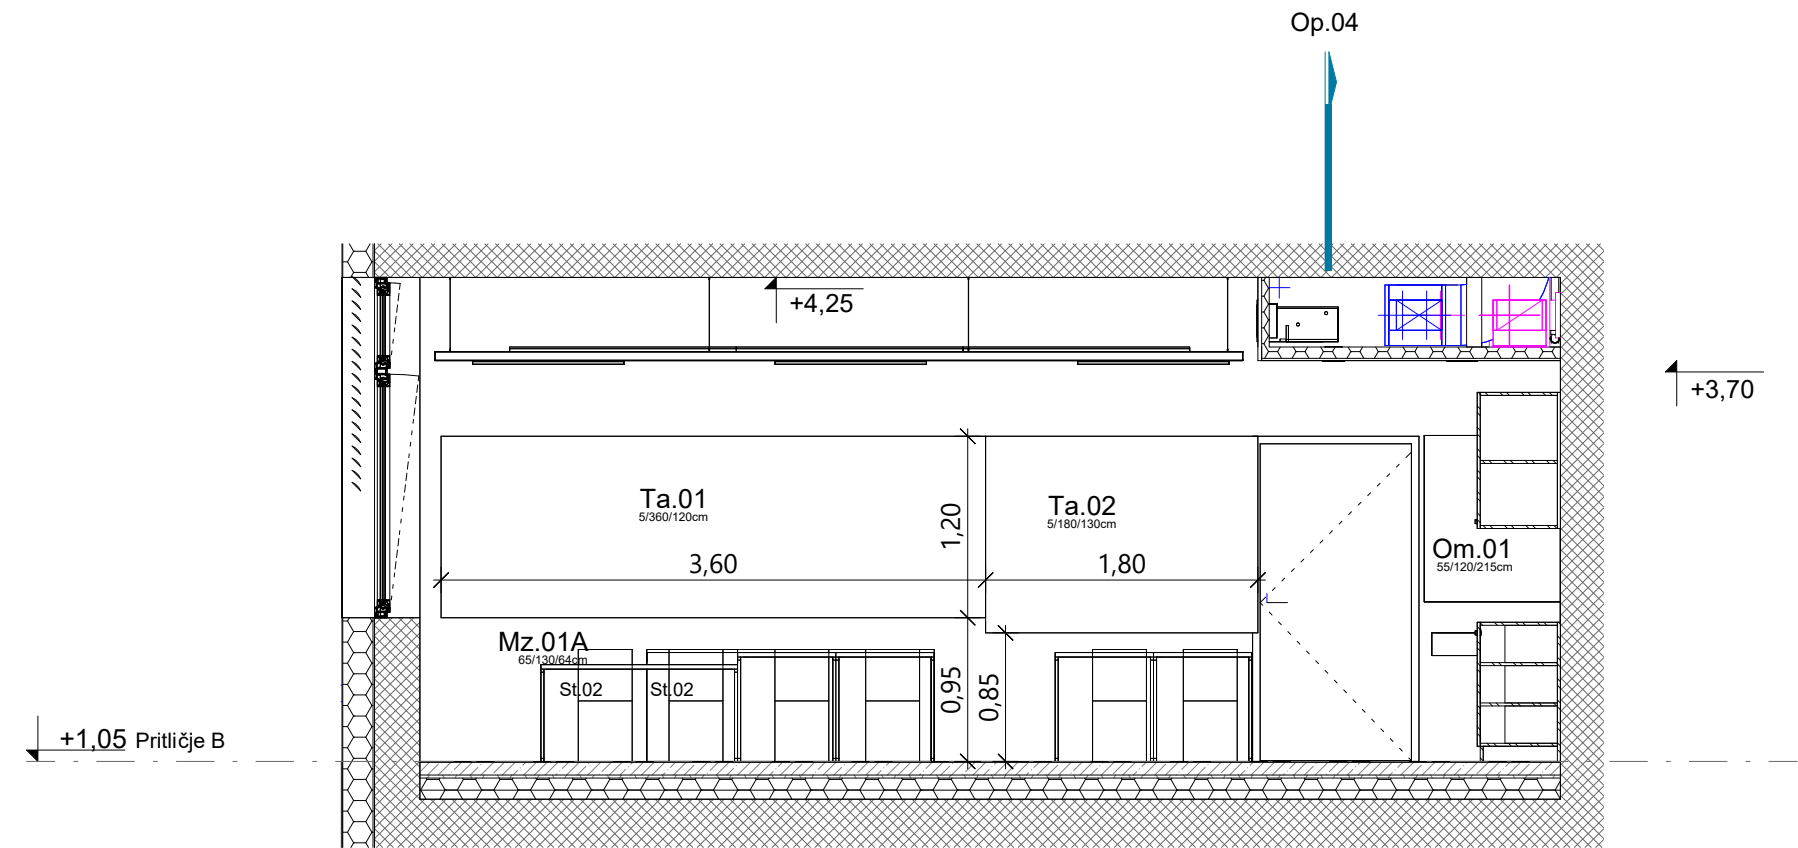

Op3

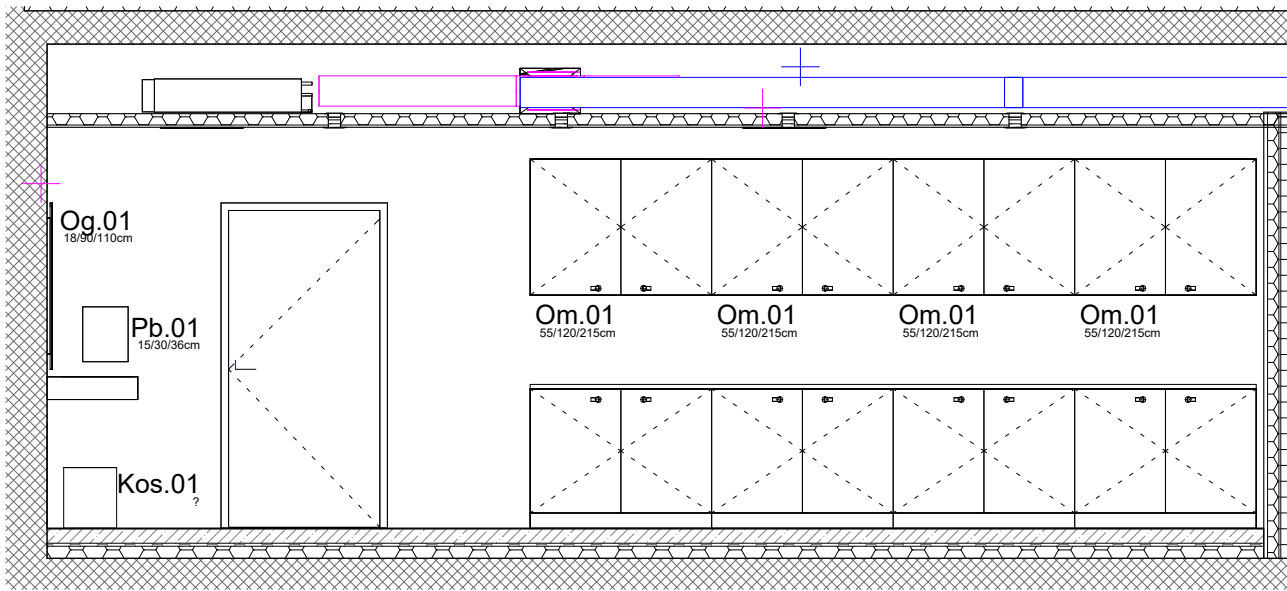

Op.04

OPREMA UČILNICE POGLED 01

M = 1 : 50

**ATICO**  
arhitekturni biro, Samo Mikec, s.p.  
Slovenska vas 7 b, 8232 Šentrupert - SI.  
T: 041 375 625, e: info@atico.si

naročnik :	<b>Občina Ivančna Gorica</b> Sokolska ulica 8, 1295 Ivančna Gorica
projket:	<b>OŠ Ferda Vesela</b> - rekonstrukcija dozidava
načrt:	0/1 VN - načrt arhitekture
vodja projekta:	Samo Mikec, m.i.a., ZAPS PA 1972
poobl. arhitekt:	Samo Mikec, m.i.a., ZAPS PA 1972
arhitekti:	Dejan Fortuna, u.d.i.a. Gašper Arh, u.d.i.a.

št. proj.	faza:	datum:	št. lista:
06/2023	PZI	oktober 2023	o.03

OMARA Om.01

učilnice

teh kabinet

Omare so izdelane iz iveral lesenih plošč. Bolj obremenjeni deli kot so cokli in noge omar so izdelane iz ultapasa na vezanih ploščah. Pulti so izdelani iz ultapasa na vlagoodporni iverni plošči. Drugi materiali so posebej označeni na shemah. Vse plošče so zaključene z ABS nalimki v debelini 0.5 mm z minimalnim radijem. Vidni deli so zaključeni z ABS nalimki v debelini 2.0 mm z minimalnim radijem. Kjer je cokel tudi nosilni element omare, se na stiku s tlemi namesti noge z minimano višino. V nasprotnem primeru so pod omarami nameščene noge višine 10cm, na katero se pritrdi cokel. V tem primeru so vogali cokla stikovani pod kotom 45° brez vidnega zaključka plošče. Lice cokla mora biti poravnano z robom spodnje police na vzdolžnih straneh omar. Na prečnih straneh je cokel poravnan s stranico!

Vso okovje kot so spone in kjučavnice so srednjega cenovnega razreda in so izvedeni po izbiri in potrditvi odgovornega projektanta. Kljuke so izvedene po predhodno narejenem vzorcu. Vse police ki niso potrebne za konstrukcijsko stabilnost so premične.

Omara v dveh delih-nivojih s polnimi dvokrilnimi vrati na pohištenih nogicah ( 10 cm), z dvemi po višini nastavljivimi policami. Končna obdelava laminat po izboru projektanta. Velikost omare 60x40 cm višina 210 cm.

Omara

M = 1:20

ATICO

arhitekturni biro, Samo Mikec, s.p.  
Slovenska vas 7b, 8232 Šentrupert - Sl.  
T: 041 375 625, e: info@atico.si

naročnik: Občina Ivančna Gorica  
Sokolska ulica 8, 1295 Ivančna Gorica

projekt: OŠ Ferda Vesela - rekonstrukcija, dozidava


načrt: 0/1 VN - načrt arhitekture

vodja projekta: Samo Mikec, m.i.a., ZAPS PA 1972


poobl. arhitekt: Samo Mikec, m.i.a., ZAPS PA 1972

arhitekti: Dejan Fortuna, u.d.i.a.


Gašper Arh, u.d.i.a.

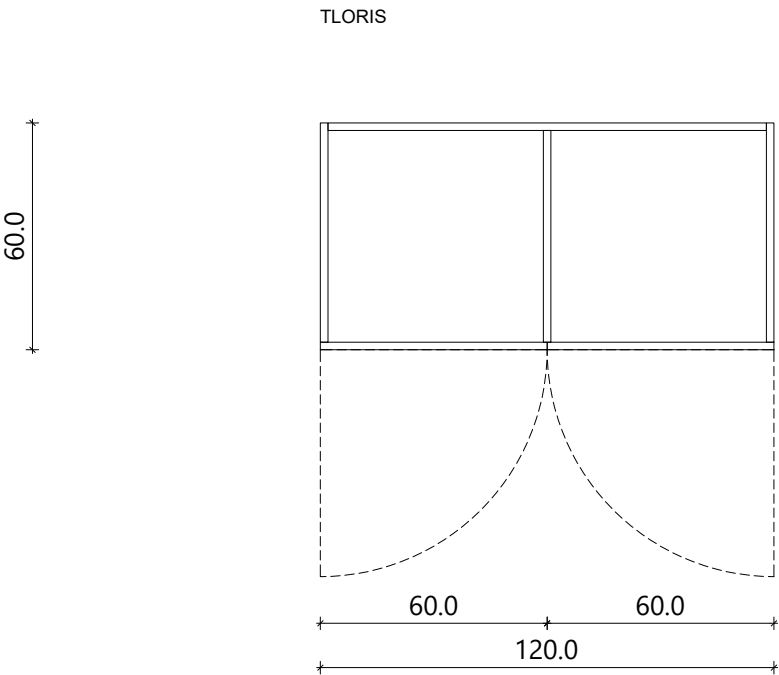

POGLED

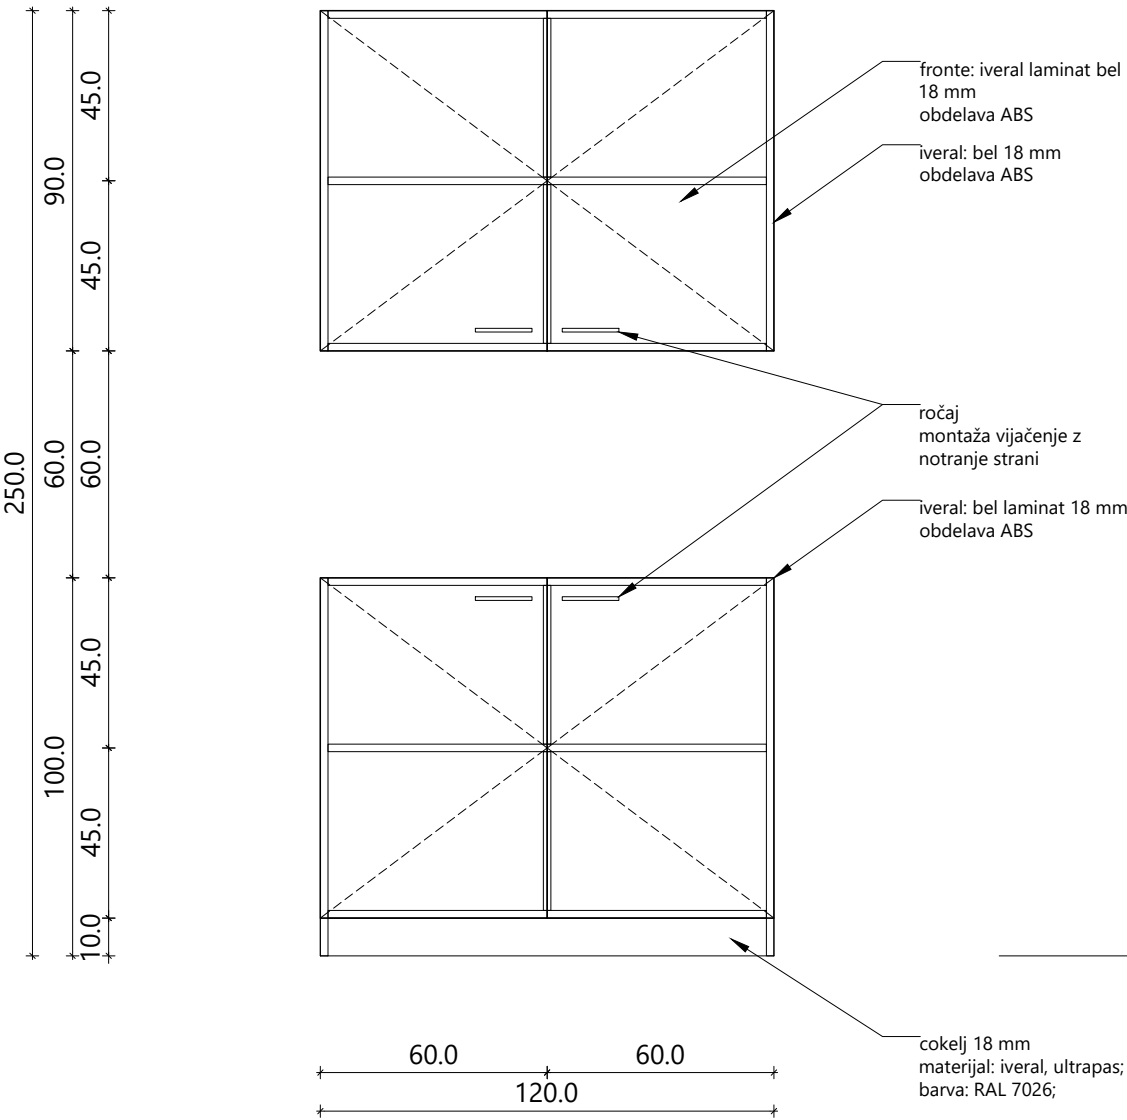

PREČNI PREREZ

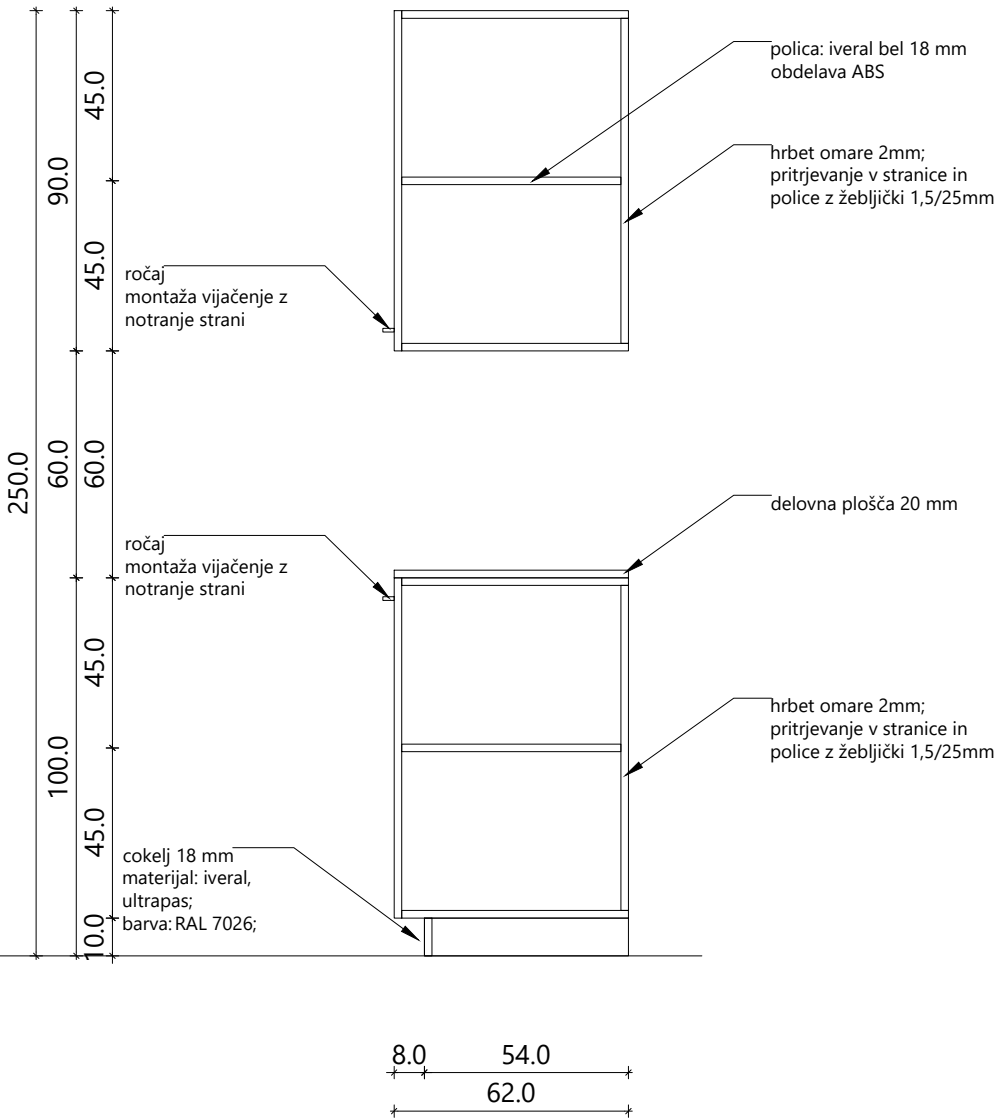




Vse mere preveriti na mestu! I Vse nejasnosti reševati skupaj s projektantom! I Vse sestave konstrukcij je potrebno preveriti v tekstualnem delu PZI projekta! I Delavniške načrte (jeklene konstrukcije, oken, vrat, fasade, opreme) izdela izvajalec, pred vgradnjo jih mora pisno potrditi odgovorni vodja projekta! I Predmetni načrt je avtorsko delo, zato mora vse spremembe objekta potrditi izključno odgovorni projektant arhitekture! I Vse potrditve, pregledi, spremembe itd. s strani odgovornih projektantov morajo biti pisne in navedene v gradbenem dnevniku!

OMARA Om.02

čistilke

Omare so izdelane iz iveral lesenih plošč. Bolj obremenjeni deli kot so cokli in noge omar so izdelane iz ultapasa na vezanih ploščah. Pulti so izdelani iz ultapasa na vlagoodporni iverni plošči. Drugi materiali so posebej označeni na shemah. Vse plošče so zaključene z ABS nalimki v debelini 0.5 mm z minimalnim radijem. Vidni deli so zaključeni z ABS nalimki v debelini 2.0 mm z minimalnim radijem. Kjer je cokel tudi nosilni element omare, se na stiku s tlemi namesti noge z minimano višino. V nasprotnem primeru so pod omarami nameščene noge višine 10cm, na katero se pritrdi cokel. V tem primeru so vogali cokla stikovani pod kotom 45° brez vidnega zaključka plošče. Lice cokla mora biti poravnano z robom spodnje police na vzdolžnih straneh omar. Na prečnih straneh je cokel poravnat s stranico!

Vso okovje kot so spone in kjučavnice so srednjega cenovnega razreda in so izvedeni po izbiri in potrditvi odgovornega projektanta. Kljuke so izvedene po predhodno narejenem vzorcu. Vse police ki niso potrebne za konstrukcijsko stabilnost so premične.

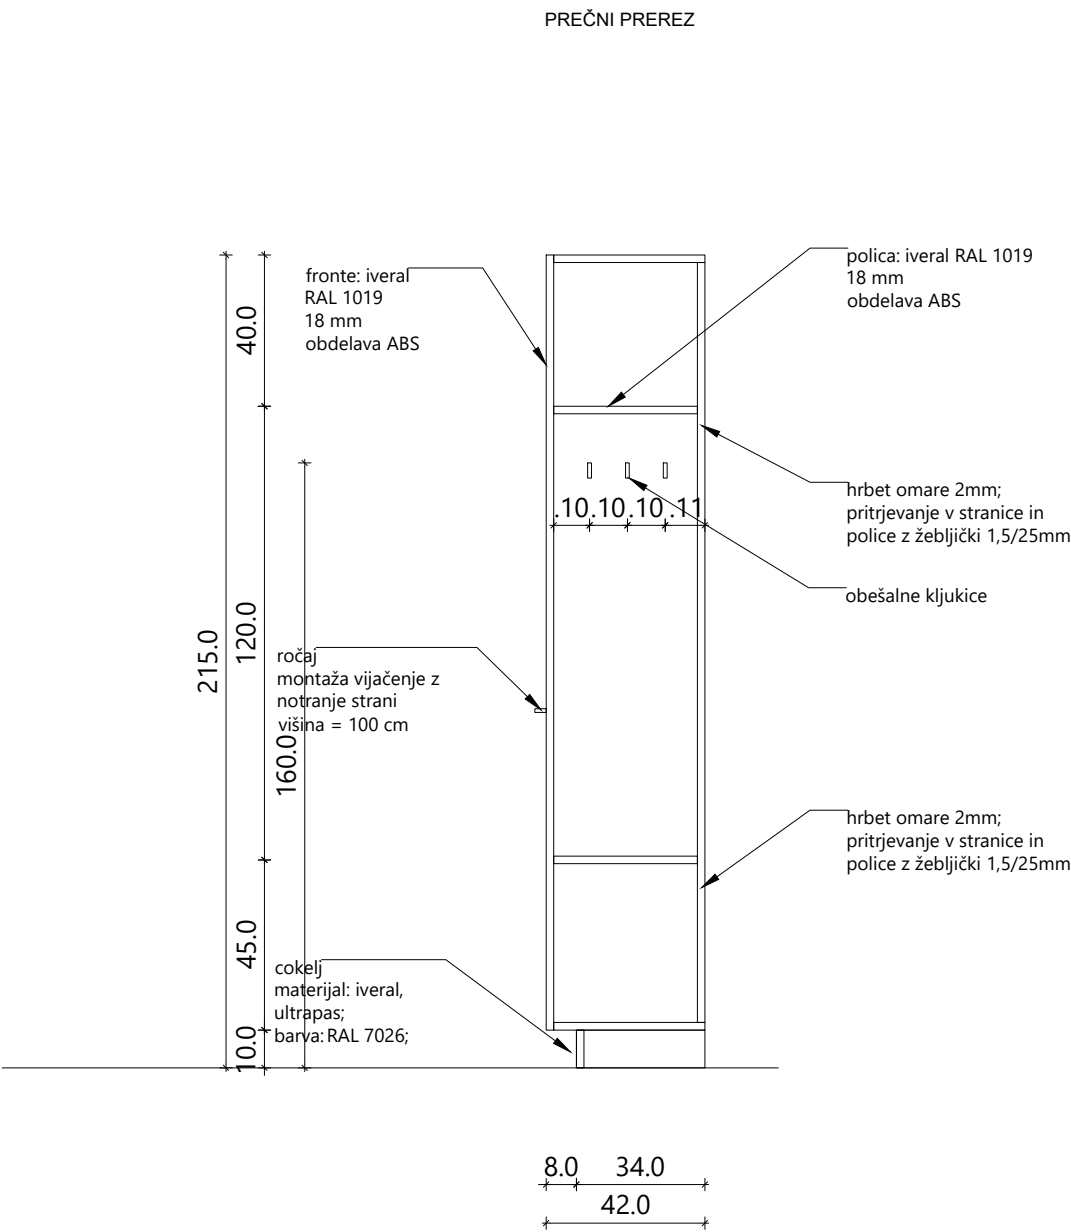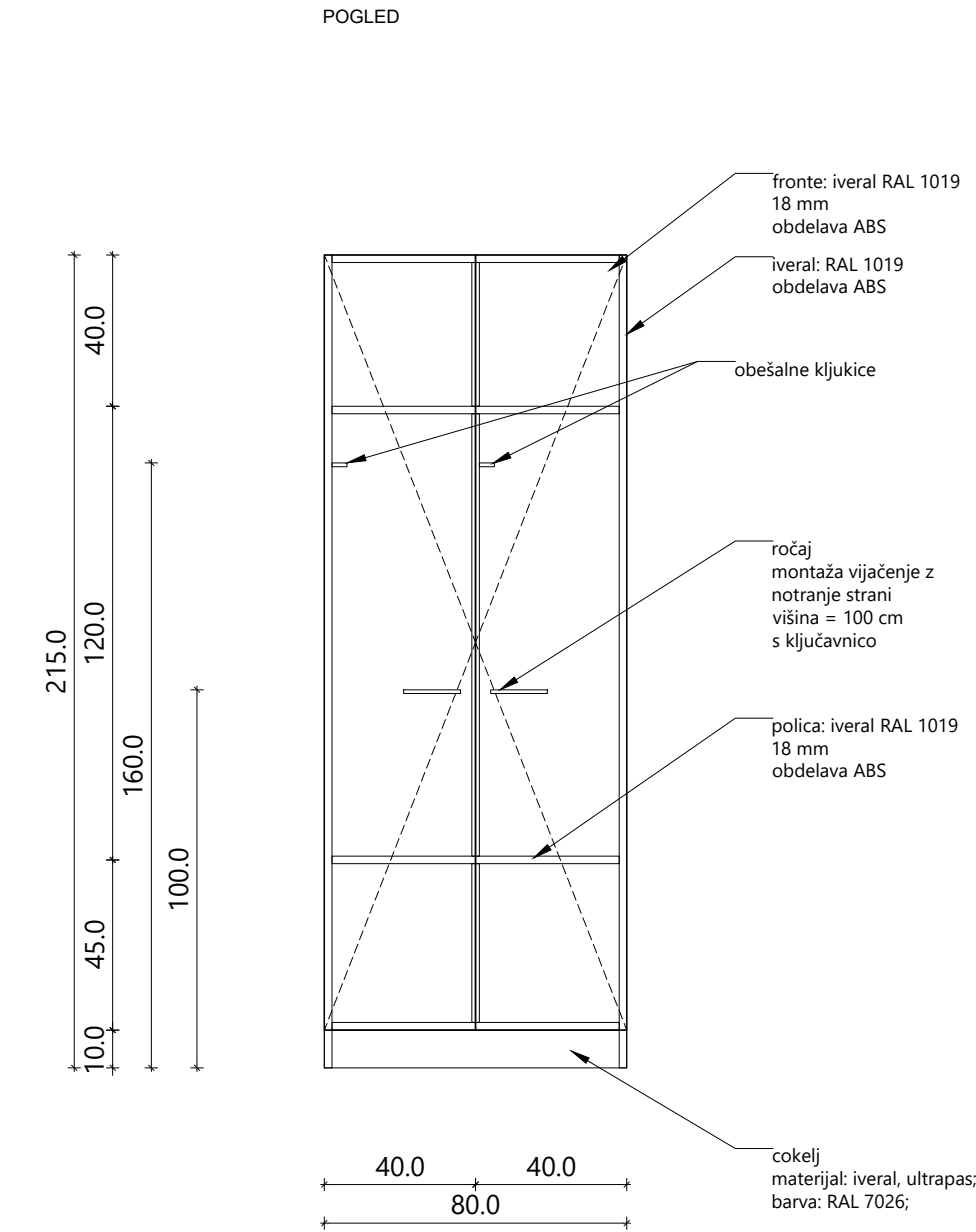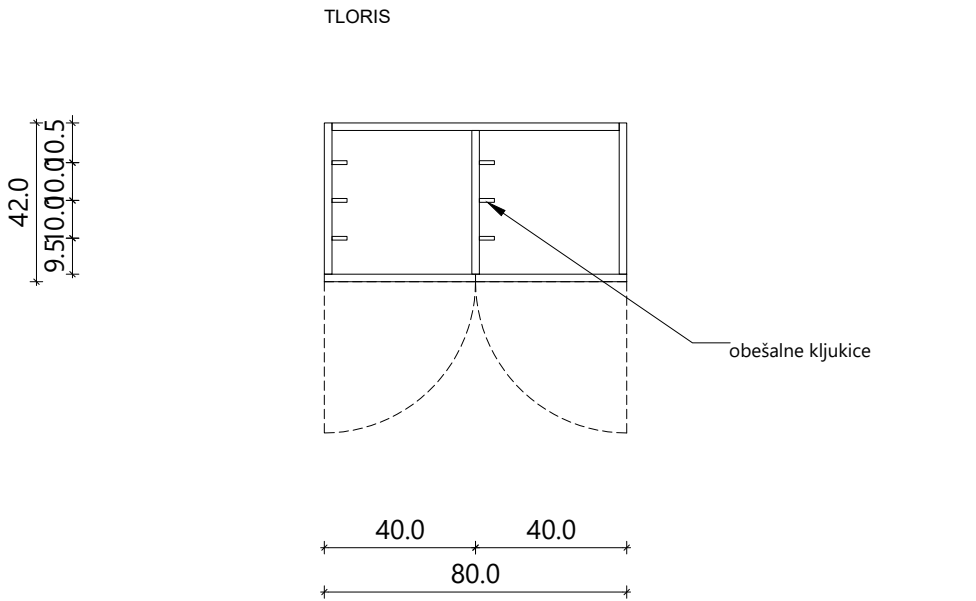

Omara	
M = 1:20	
ATICO	
arhitekturni biro, Samo Mikec, s.p. Slovenska vas 7b, 8232 Šentrupert - SI. T: 041 375 625, e: info@atico.si	
naročnik:	Občina Ivančna Gorica Sokolska ulica 8, 1295 Ivančna Gorica
projekt:	OŠ Ferda Vesela - rekonstrukcija, dozidava
načrt:	0/1 VN - načrt arhitekture
vodja projekta:	Samo Mikec, m.i.a., ZAPS PA 1972
poobl. arhitekt:	Samo Mikec, m.i.a., ZAPS PA 1972
arhitekti:	Dejan Fortuna, u.d.i.a. Gašper Arh, u.d.i.a.

Vse mere preveriti na mestu! I Vse nejasnosti reševati skupaj s projektantom! I Vse sestave konstrukcij je potrebno preveriti v tekstualnem delu PZI projekta!

I Delavniške načrte (jeklene konstrukcije, oken, vrat, fasade, opreme) izdela izvajalec, pred vgradnjo jih mora pisno potrditi odgovorni vodja projekta! I

Predmetni načrt je avtorsko delo, zato mora vse spremembe objekta potrditi izključno odgovorni projektant arhitekture! I Vse potrditve, pregledi, spremembe itd. s strani odgovornih projektantov morajo biti pisne in navedene v gradbenem dnevniku!

OMARA Om.03

kabinet

Omare so izdelane iz iveral lesenih plošč. Bolj obremenjeni deli kot so cokli in noge omar so izdelane iz ultapasa na vezanih ploščah. Pulti so izdelani iz ultapasa na vlagoodporni iverni plošči. Drugi materiali so posebej označeni na shemah. Vse plošče so zaključene z ABS nalimki v debelini 0.5 mm z minimalnim radijem. Vidni deli so zaključeni z ABS nalimki v debelini 2.0 mm z minimalnim radijem. Kjer je cokel tudi nosilni element omare, se na stiku s tlemi namesti noge z minimano višino. V nasprotnem primeru so pod omarami nameščene noge višine 10cm, na katero se pritrdi cokel. V tem primeru so vogali cokla stikovani pod kotom 45° brez vidnega zaključka plošče. Lice cokla mora biti poravnano z robom spodnje police na vzdolžnih straneh omar. Na prečnih straneh je cokel poravnán s stranico!

Vso okovje kot so spone in kjučavnice so srednjega cenovnega razreda in so izvedeni po izbiri in potrditvi odgovornega projektanta. Kljuke so izvedene po predhodno narejenem vzorcu. Vse police ki niso potrebne za konstrukcijsko stabilnost so premične.

Omara

M = 1:20

ATICO

arhitekturni biro, Samo Mikec, s.p.  
Slovenska vas 7b, 8232 Šentrupert - Sl.  
T: 041 375 625, e: info@atico.si

naročnik: Občina Ivančna Gorica  
Sokolska ulica 8, 1295 Ivančna Gorica


projekt: OŠ Ferda Vesela - rekonstrukcija, dozidava

načrt: 0/1 VN - načrt arhitekture


vodja projekta: Samo Mikec, m.i.a., ZAPS PA 1972

poobl. arhitekt: Samo Mikec, m.i.a., ZAPS PA 1972


arhitekti: Dejan Fortuna, u.d.i.a.  
Gašper Arh, u.d.i.a.

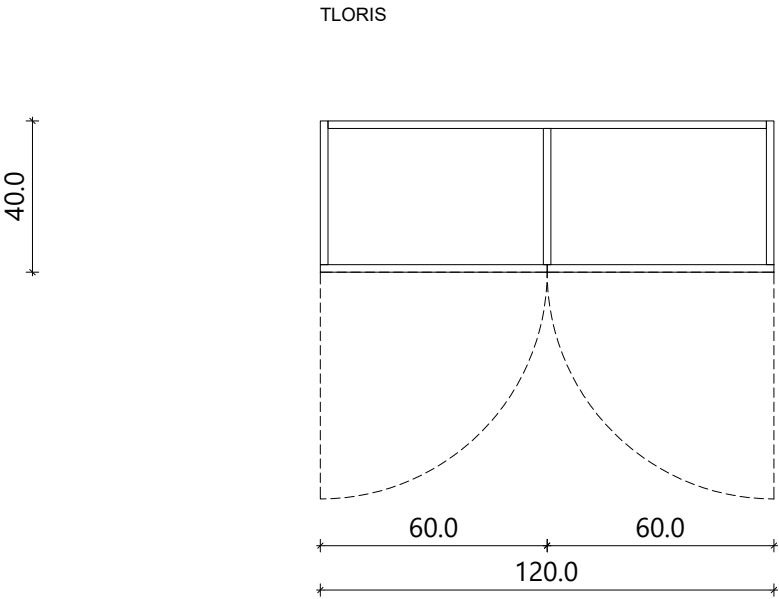

POGLED

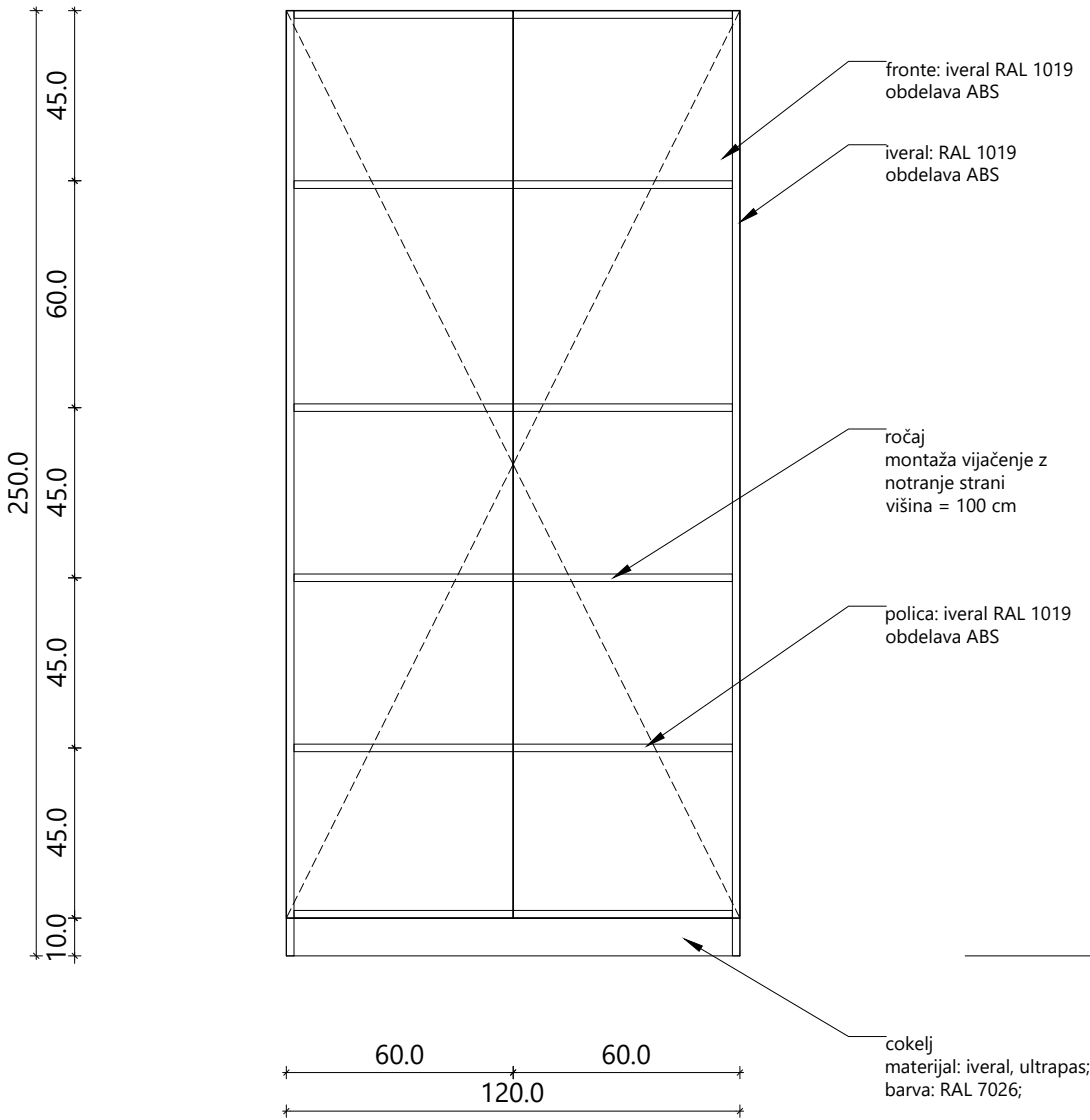

PREČNI PREREZ

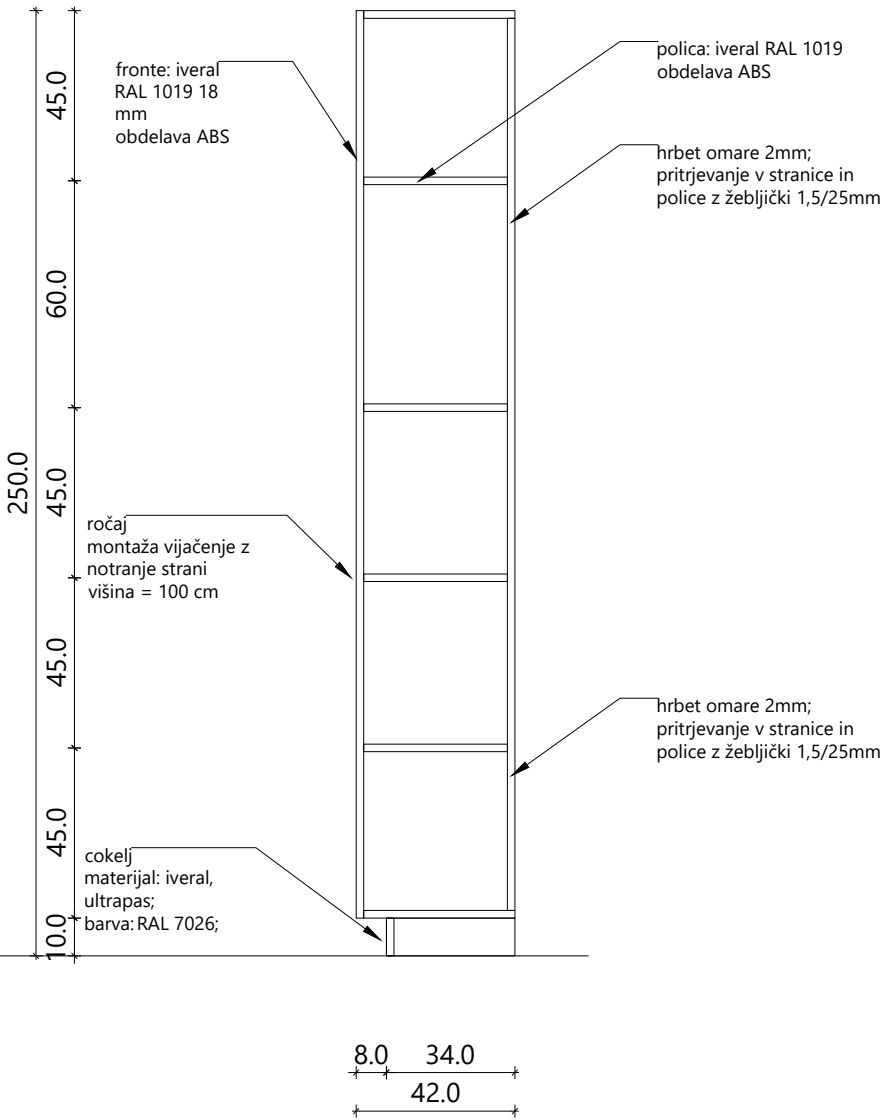


Vse mere preveriti na mestu! I Vse nejasnosti reševati skupaj s projektantom! I Vse sestave konstrukcij je potrebno preveriti v tekstualnem delu PZI projekta! I Delavniške načrte (jeklene konstrukcije, oken, vrat, fasade, opreme) izdela izvajalec, pred vgradnjo jih mora pisno potrditi odgovorni vodja projekta! I Predmetni načrt je avtorsko delo, zato mora vse spremembe objekta potrditi izključno odgovorni projektant arhitekture! I Vse potrditve, pregledi, spremembe itd. s strani odgovornih projektantov morajo biti pisne in navedene v gradbenem dnevniku!




OMARA Om.04  
zbornica  
ravnatelj

Omara so izdelane iz iveral lesenih plošč. Bolj obremenjeni deli kot so cokli in noge omar so izdelane iz ultapasa na vezanih ploščah. Pulti so izdelani iz ultapasa na vlagoodporni iverni plošči. Drugi materiali so posebej označeni na shemah. Vse plošče so zaključene z ABS nalimki v debelini 0.5 mm z minimalnim radijem. Vidni deli so zaključeni z ABS nalimki v debelini 2.0 mm z minimalnim radijem. Kjer je cokel tudi nosilni element omare, se na stiku s tlemi namesti noge z minimano višino. V nasprotnem primeru so pod omarami nameščene noge višine 10cm, na katero se pritrdi cokel. V tem primeru so vogali cokla stikovani pod kotom 45° brez vidnega zaključka plošče. Lice cokla mora biti poravnano z robom spodnje police na vzdolžnih straneh omar. Na prečnih straneh je cokel poravnán s stranico!  
Vso okovje kot so spone in kjučavnice so srednjega cenovnega razreda in so izvedeni po izbiri in potrditvi odgovornega projektanta. Kljuge so izvedene po predhodno narejenem vzorcu. Vse police ki niso potrebne za konstrukcijsko stabilnost so premične.


TLORIS

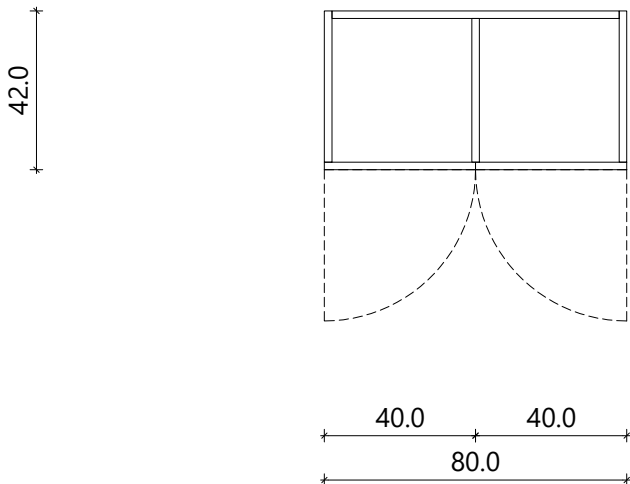

POGLED

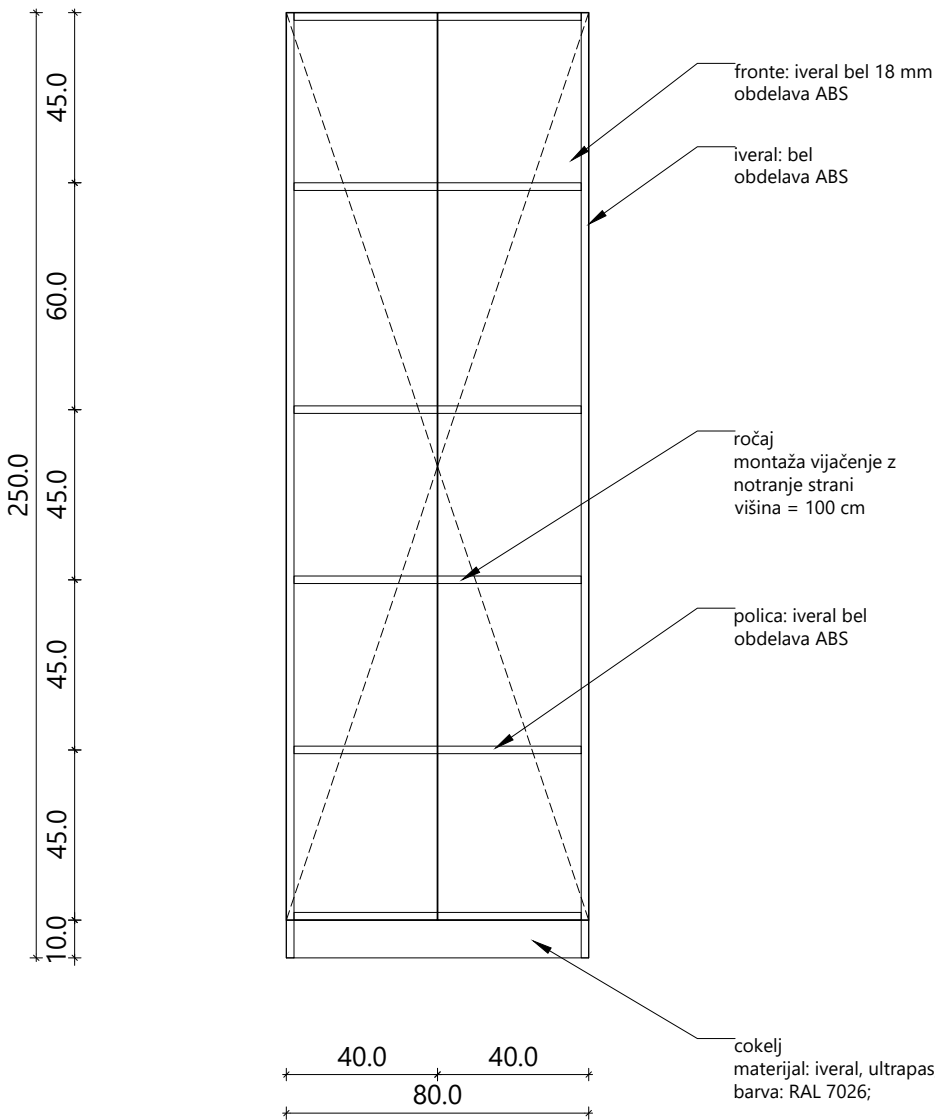

PREČNI PREREZ

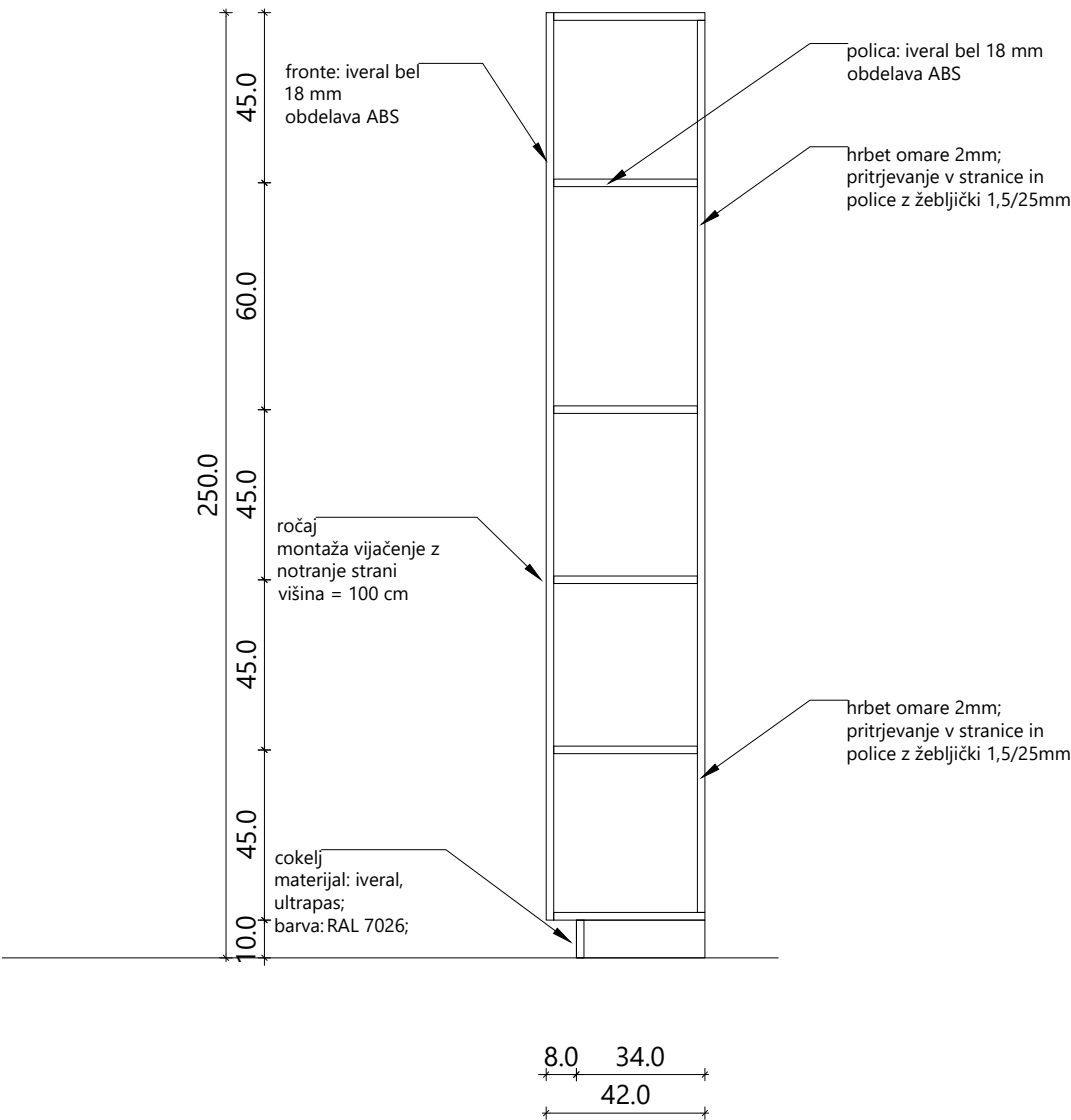

Omara

M = 1:20

ATICO

arhitekturni biro, Samo Mikec, s.p.  
Slovenska vas 7b, 8232 Šentrupert - Sl.  
T: 041 375 625, e: info@atico.si

naročnik: Občina Ivančna Gorica  
Sokolska ulica 8, 1295 Ivančna Gorica

projekt: OŠ Ferda Vesela - rekonstrukcija, dozidava

načrt: 0/1 VN - načrt arhitekture

vodja projekta: Samo Mikec, m.i.a., ZAPS PA 1972

poobl. arhitekt: Samo Mikec, m.i.a., ZAPS PA 1972

arhitekti: Dejan Fortuna, u.d.i.a.

Gašper Arh, u.d.i.a.

Vse mere preveriti na mestu! I Vse nejasnosti reševati skupaj s projektantom! I Vse sestave konstrukcij je potrebno preveriti v tekstualnem delu PZI projekta!  
I Delavniške načrte (jeklene konstrukcije, oken, vrat, fasade, opreme) izdela izvajalec, pred vgradnjo jih mora pisno potrditi odgovorni vodja projekta! I  
Predmetni načrt je avtorsko delo, zato mora vse spremembe objekta potrditi izključno odgovorni projektant arhitekture! I Vse potrditve, pregledi, spremembe  
itd. s strani odgovornih projektantov morajo biti pisne in navedene v gradbenem dnevniku!

OMARA Om.05

DSP

Omare so izdelane iz iveral lesenih plošč. Bolj obremenjeni deli kot so cokli in noge omar so izdelane iz ultapasa na vezanih ploščah. Pulti so izdelani iz ultapasa na vlagoodporni iverni plošči. Drugi materiali so posebej označeni na shemah. Vse plošče so zaključene z ABS nalimki v debelini 0.5 mm z minimalnim radijem. Vidni deli so zaključeni z ABS nalimki v debelini 2.0 mm z minimalnim radijem. Kjer je cokel tudi nosilni element omare, se na stiku s tlemi namesti noge z minimano višino. V nasprotnem primeru so pod omarami nameščene noge višine 10cm, na katero se pritrdi cokel. V tem primeru so vogali cokla stikovani pod kotom 45° brez vidnega zaključka plošče. Lice cokla mora biti poravnano z robom spodnje police na vzdolžnih straneh omar. Na prečnih straneh je cokel poravnán s stranico!

Vso okovje kot so spone in kjučavnice so srednjega cenovnega razreda in so izvedeni po izbiri in potrditvi odgovornega projektanta. Kljuge so izvedene po predhodno narejenem vzorcu. Vse police ki niso potrebne za konstrukcijsko stabilnost so premične.

Omara

M = 1:20

ATICO

arhitekturni biro, Samo Mikec, s.p.  
Slovenska vas 7b, 8232 Šentrupert - Sl.  
T: 041 375 625, e: info@atico.si

naročnik: **Občina Ivančna Gorica**  
Sokolska ulica 8, 1295 Ivančna Gorica


projekt: **OŠ Ferda Vesela - rekonstrukcija, dozidava**

načrt: 0/1 VN - načrt arhitekture

vodja projekta: Samo Mikec, m.i.a., ZAPS PA 1972

poobl. arhitekt: Samo Mikec, m.i.a., ZAPS PA 1972

arhitekti: Dejan Fortuna, u.d.i.a.  
Gašper Arh, u.d.i.a.

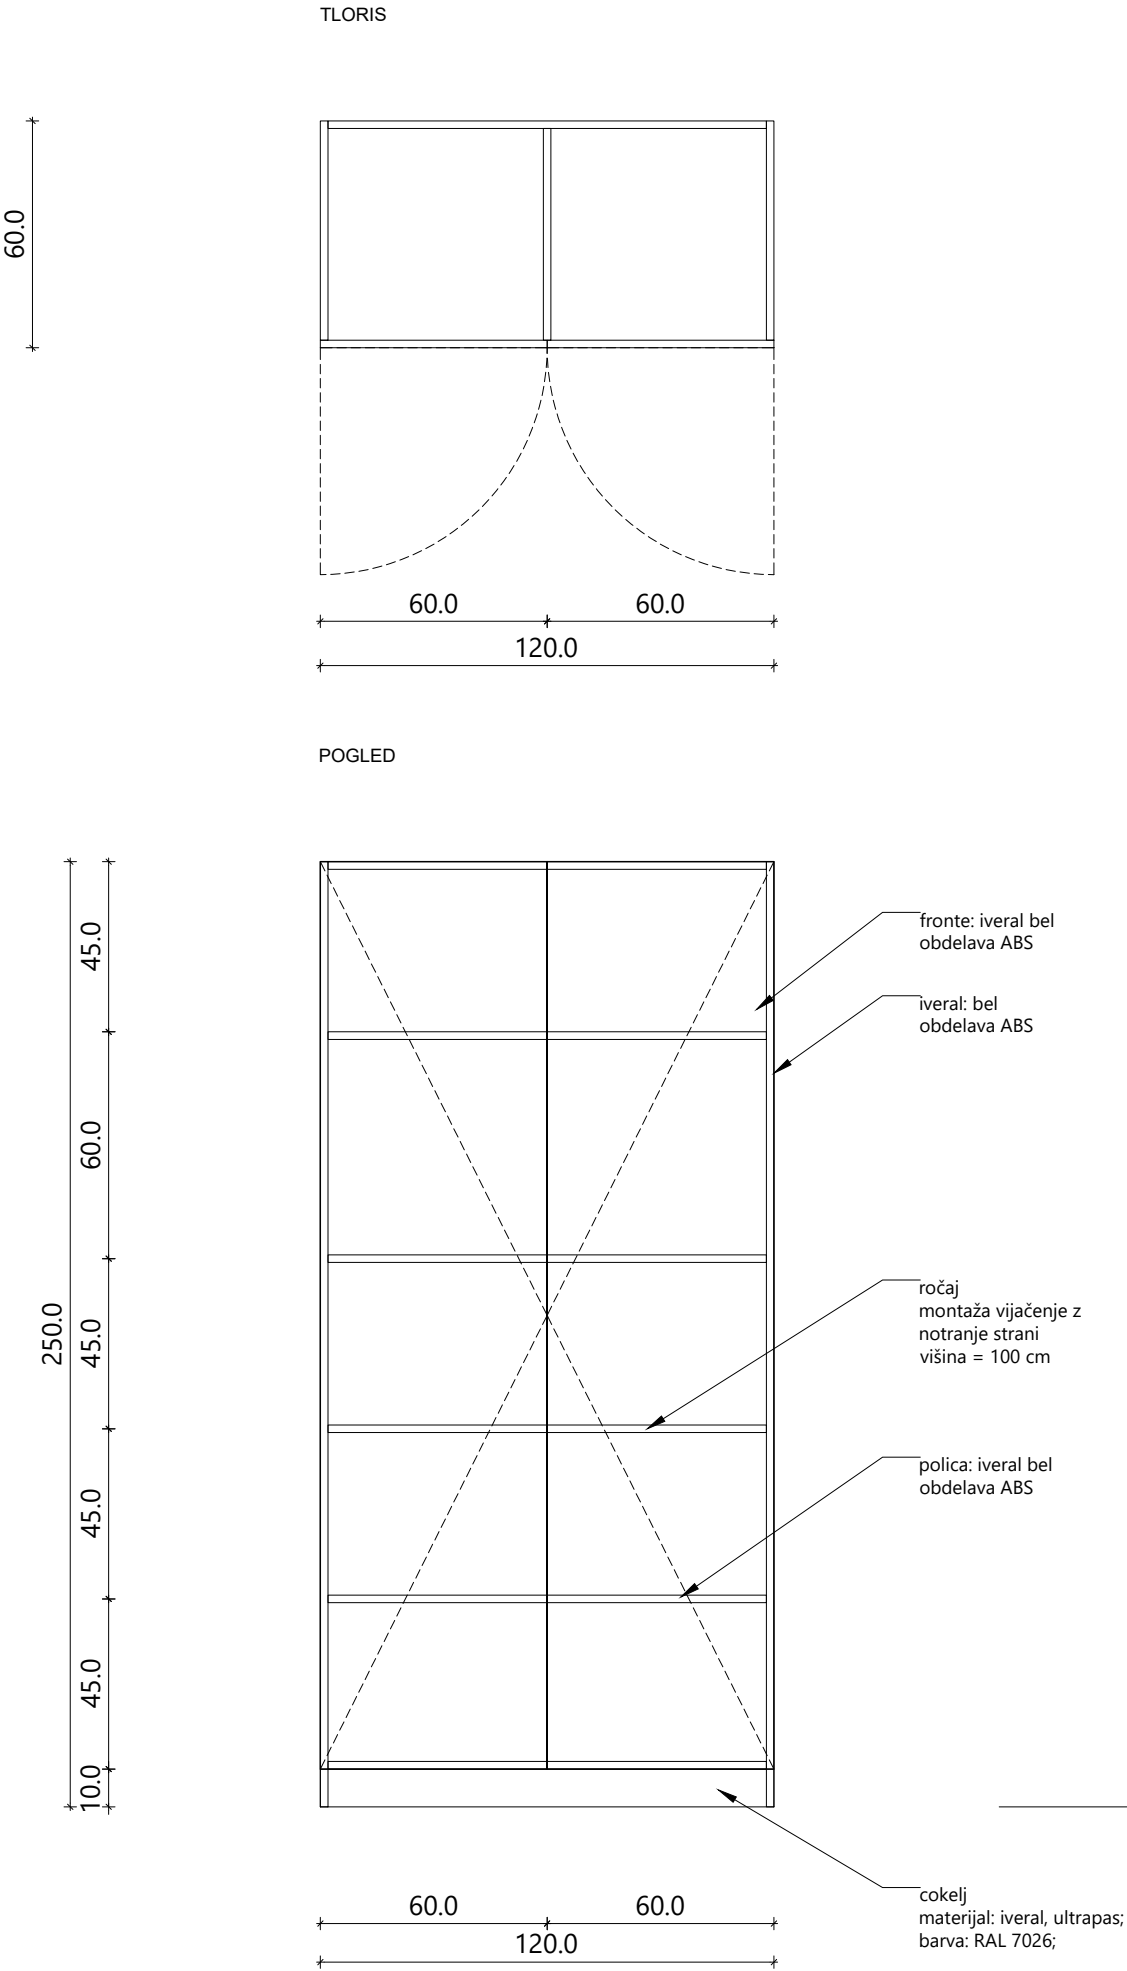

Vse mere preveriti na mestu! I Vse nejasnosti reševati skupaj s projektantom! I Vse sestave konstrukcij je potrebno preveriti v tekstualnem delu PZI projekta!  
I Delavniške načrte (jeklene konstrukcije, oken, vrat, fasade, opreme) izdela izvajalec, pred vgradnjo jih mora pisno potrditi odgovorni vodja projekta! I  
Predmetni načrt je avtorsko delo, zato mora vse spremembe objekta potrditi izključno odgovorni projektant arhitekture! I Vse potrditve, pregledi, spremembe itd. s strani odgovornih projektantov morajo biti pisne in navedene v gradbenem dnevniku!






SLEPA OMARA Om.06

zbornica

Slepa omara je izdelana iz iveral lesenih plošč.

Omara služi skritju prezračevalnega jaška. Vrata služijo za zasilno servisiranje jaška.

Bolj obremenjeni deli kot so cokli in noge omar so izdelane iz ultapasa na vezanih ploščah. Drugi materiali so posebej označeni na shemah. Vse plošče so zaključene z ABS nalimki v debelini 0.5 mm z minimalnim radijem. Vidni deli so zaključeni z ABS nalimki v debelini 2.0 mm z minimalnim radijem. Kjer je cokel tudi nosilni element omare, se na stiku s tlemi namesti noge z minimano višino. V nasprotnem primeru so pod omarami nameščene noge višine 10cm, na katero se pritrdi cokel. V tem primeru so vogali cokla stikovani pod kotom 45° brez vidnega zaključka plošče. Lice cokla mora biti poravnano z robom spodnje police na vzdolžnih straneh omar. Na prečnih straneh je cokel poravnan s stranico! Vso okovje kot so spona in kjučavnice so srednjega cenovnega razreda in so izvedeni po izbiri in potrditvi odgovornega projektanta. Kljuke so izvedene po predhodno narejenem vzorcu. Vse police ki niso potrebne za konstrukcijsko stabilnost so premične.

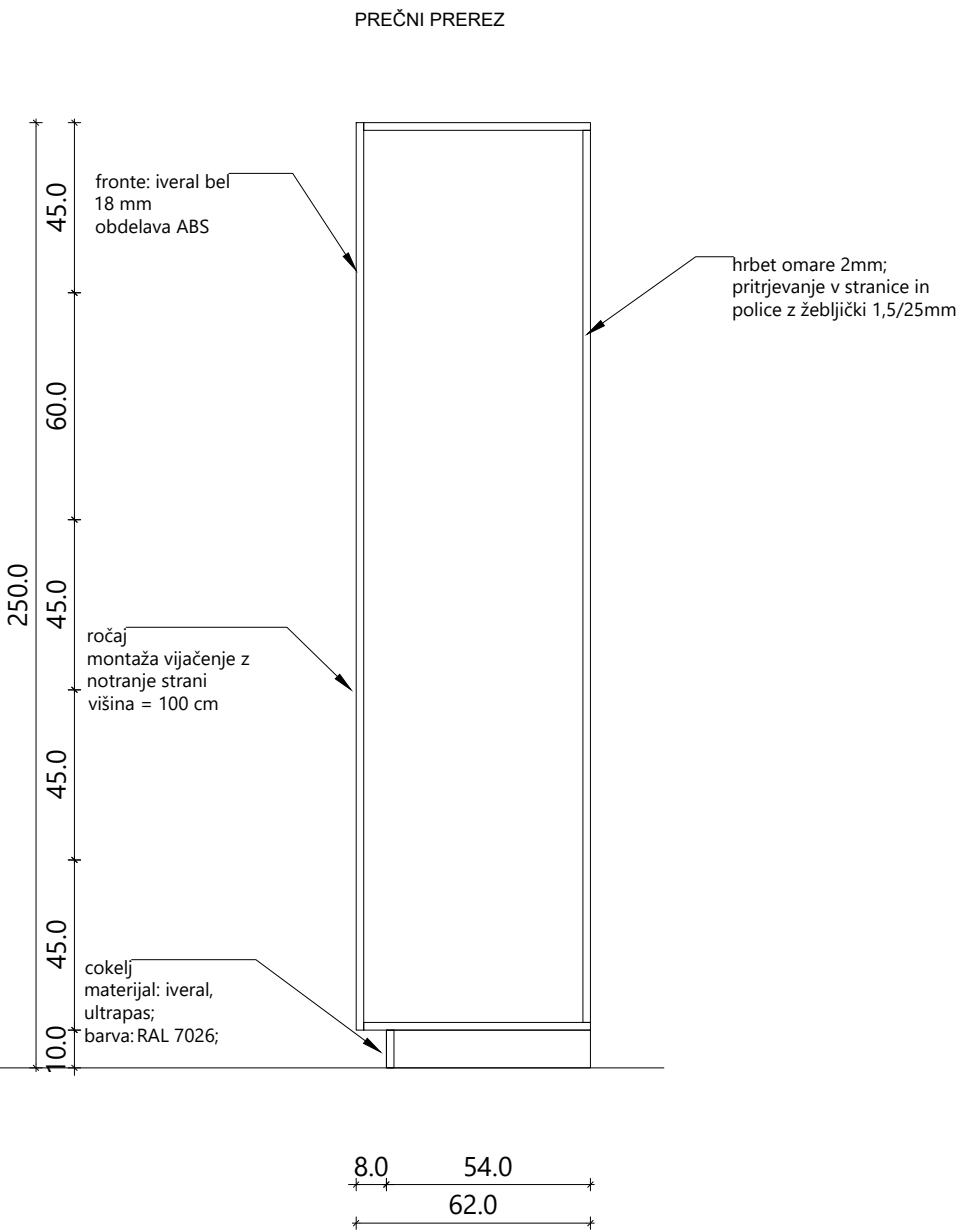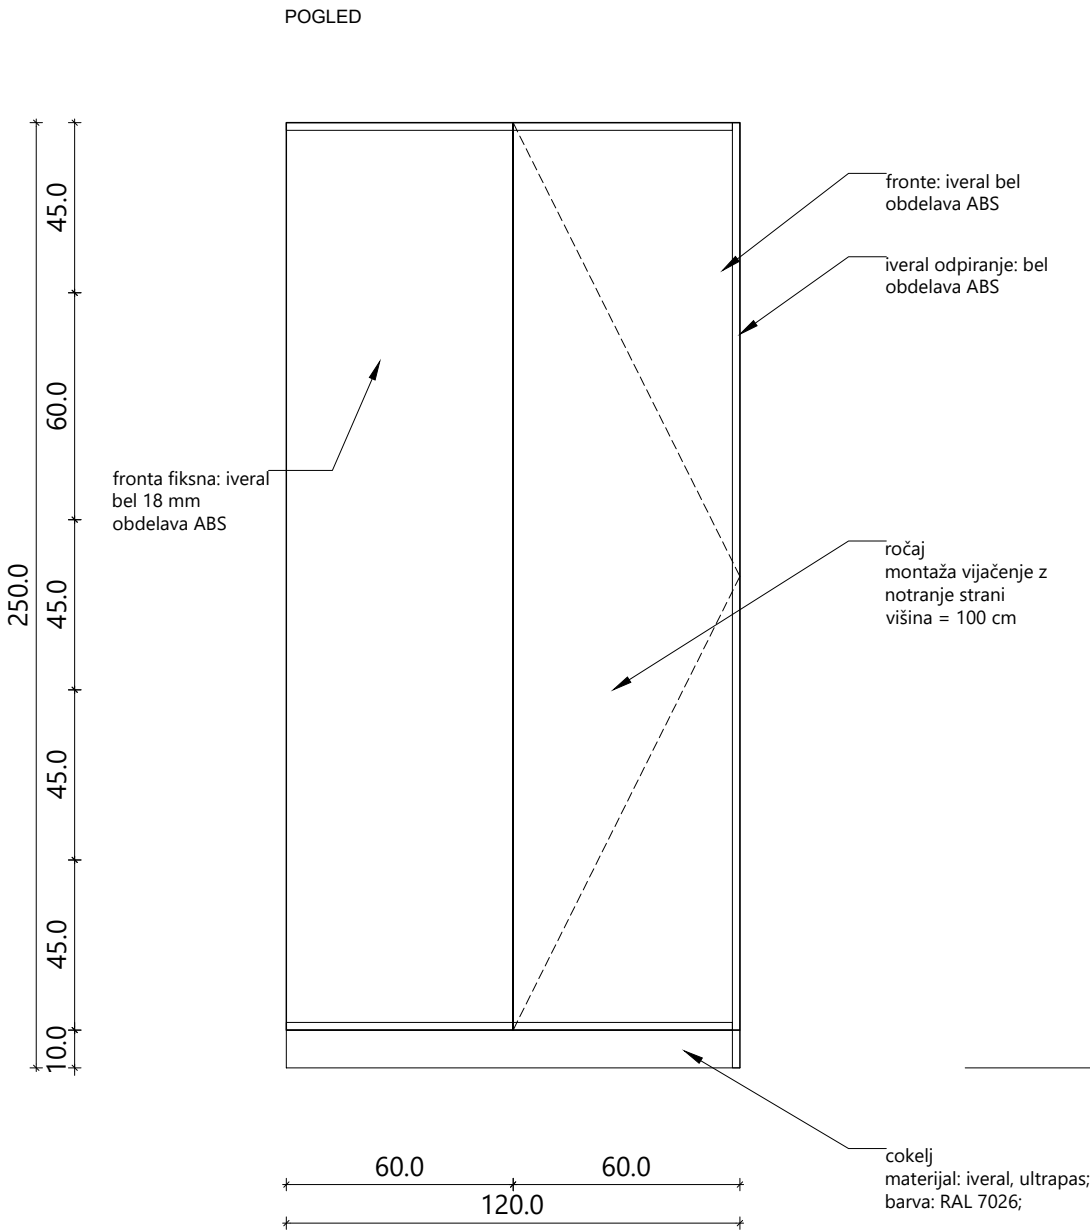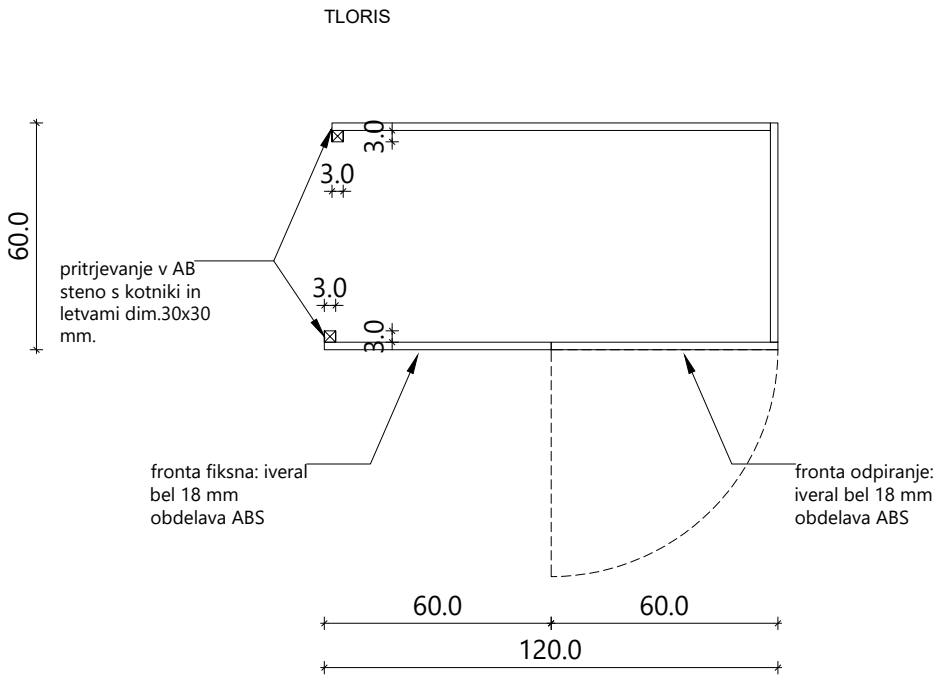

Omara

M = 1:20

ATICO

arhitekturni biro, Samo Mikec, s.p.  
Slovenska vas 7b, 8232 Šentrupert - Sl.  
T: 041 375 625, e: info@atico.si

naročnik: **Občina Ivančna Gorica**  
Sokolska ulica 8, 1295 Ivančna Gorica

projekt: **OŠ Ferda Vesela - rekonstrukcija, dozidava**

načrt: 0/1 VN - načrt arhitekture

vodja projekta: Samo Mikec, m.i.a., ZAPS PA 1972

poobl. arhitekt: Samo Mikec, m.i.a., ZAPS PA 1972

arhitekti: Dejan Fortuna, u.d.i.a.  
Gašper Arh, u.d.i.a.


Vse mere preveriti na mestu! I Vse nejasnosti reševati skupaj s projektantom! I Vse sestave konstrukcij je potrebno preveriti v tekstualnem delu PZI projekta!  
I Delavniške načrte (jeklene konstrukcije, oken, vrat, fasade, opreme) izdela izvajalec, pred vgradnjo jih mora pisno potrditi odgovorni vodja projekta! I  
Predmetni načrt je avtorsko delo, zato mora vse spremembe objekta potrditi izključno odgovorni projektant arhitekture! I Vse potrditve, pregledi, spremembe itd. s strani odgovornih projektantov morajo biti pisne in navedene v gradbenem dnevniku!




OMARA Om.07  
zbornica

Omare so izdelane iz iveral lesenih plošč. Bolj obremenjeni deli kot so cokli in noge omar so izdelane iz ultapasa na vezanih ploščah. Pulti so izdelani iz ultapasa na vlagoodporni iverni plošči. Drugi materiali so posebej označeni na shemah. Vse plošče so zaključene z ABS nalimki v debelini 0.5 mm z minimalnim radijem. Vidni deli so zaključeni z ABS nalimki v debelini 2.0 mm z minimalnim radijem. Kjer je cokel tudi nosilni element omare, se na stiku s tlemi namesti noge z minimano višino. V nasprotnem primeru so pod omarami nameščene noge višine 10cm, na katero se pritrdi cokel. V tem primeru so vogali cokla stikovani pod kotom 45° brez vidnega zaključka plošče. Lice cokla mora biti poravnano z robom spodnje police na vzdolžnih straneh omar. Na prečnih straneh je cokel poravnán s stranico!  
Vso okovje kot so spone in kjučavnice so srednjega cenovnega razreda in so izvedeni po izbiri in potrditvi odgovornega projektanta. Kljuke so izvedene po predhodno narejenem vzorcu. Vse police ki niso potrebne za konstrukcijsko stabilnost so premične.


TLORIS

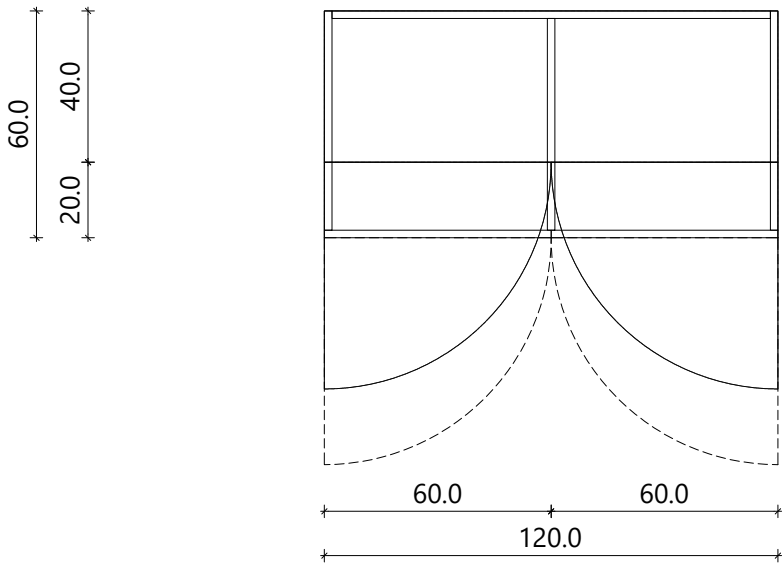

POGLED

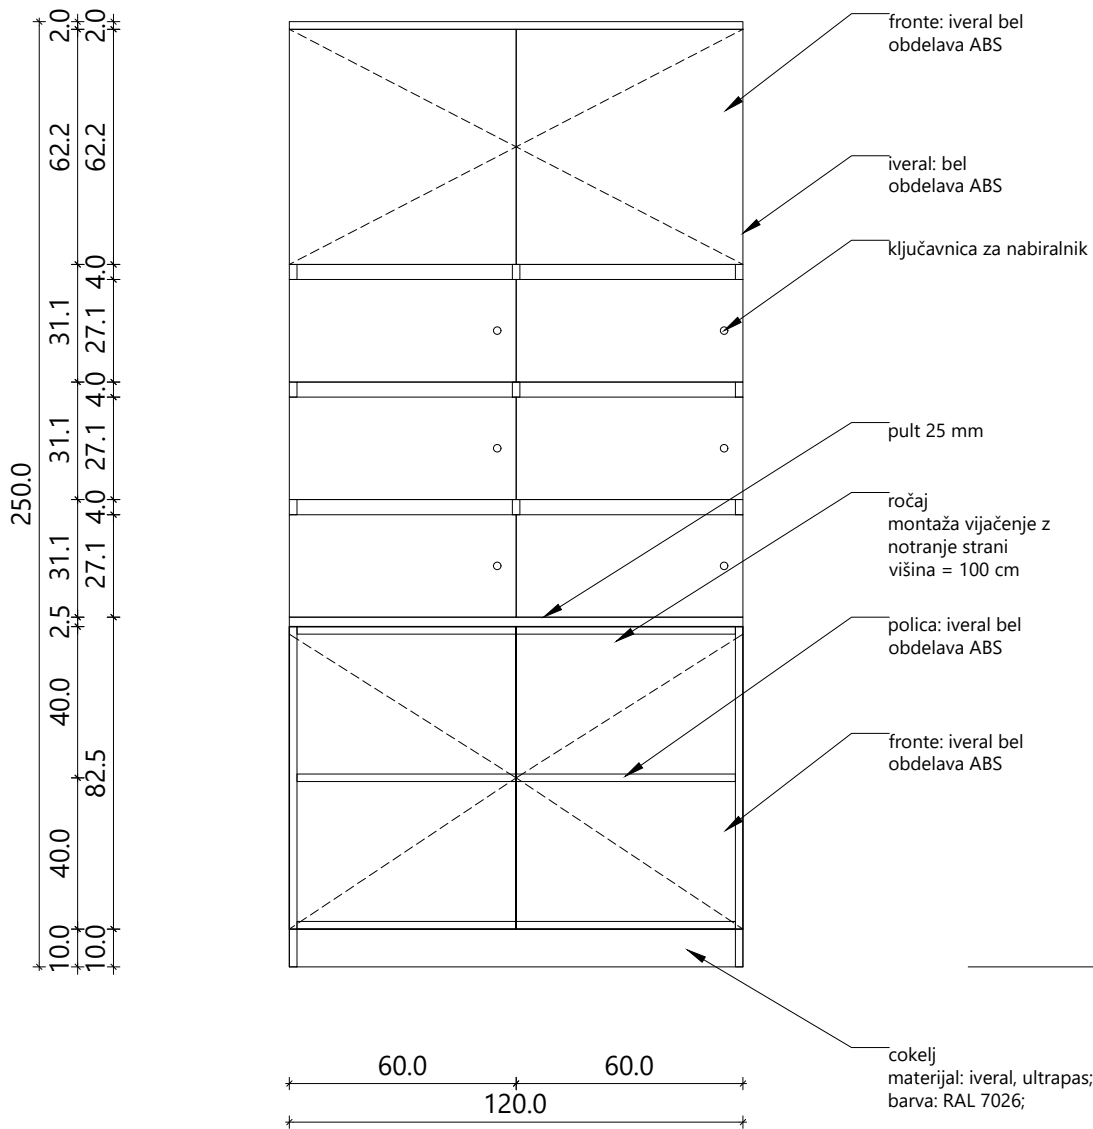

PREČNI PREREZ

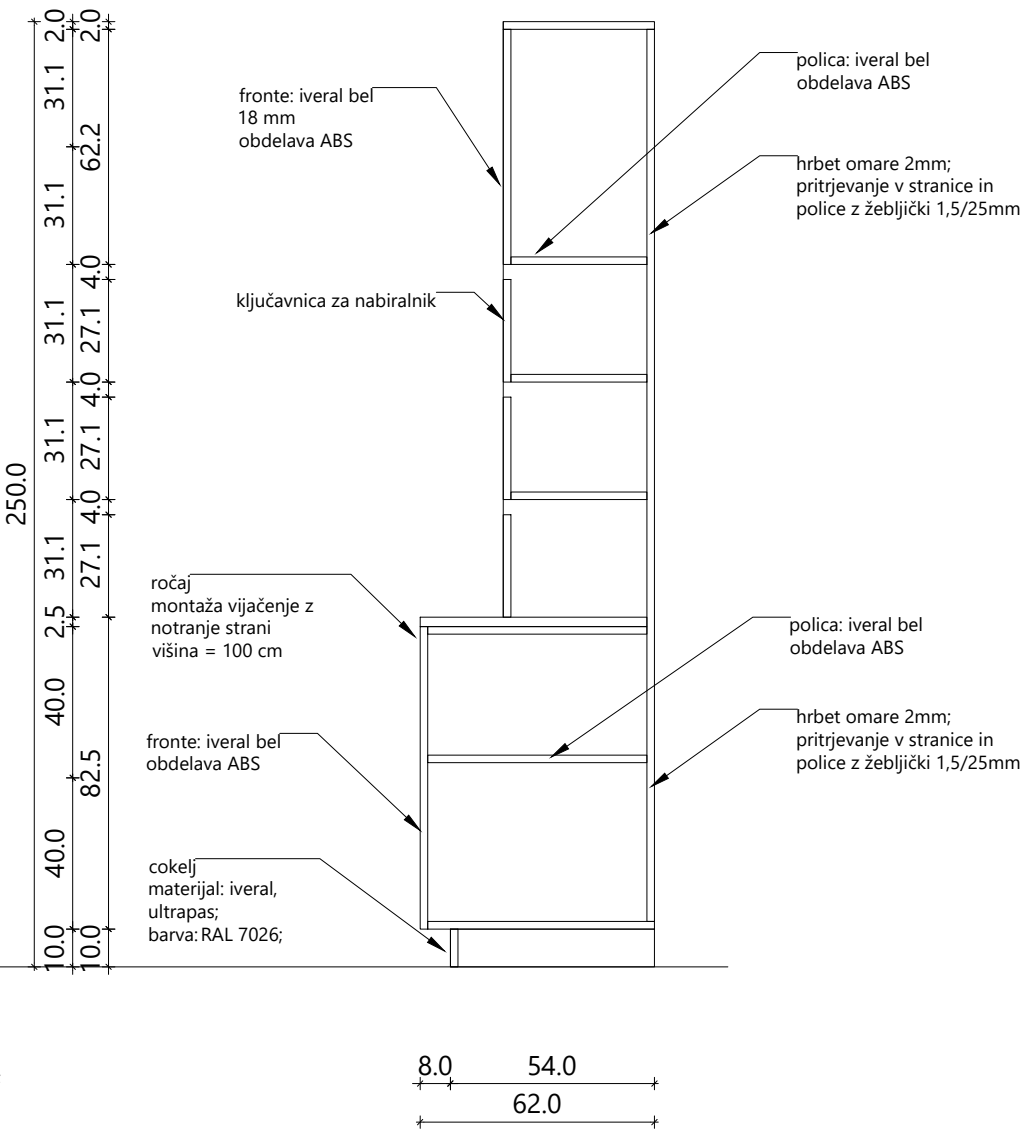

Omara

M = 1:20

ATICO

arhitekturni biro, Samo Mikec, s.p.  
Slovenska vas 7b, 8232 Šentrupert - Sl.  
T: 041 375 625, e: info@atico.si

naročnik: **Občina Ivančna Gorica**  
Sokolska ulica 8, 1295 Ivančna Gorica

projekt: **OŠ Ferda Vesela - rekonstrukcija, dozidava**

načrt: 0/1 VN - načrt arhitekture

vodja projekta: Samo Mikec, m.i.a., ZAPS PA 1972

poobl. arhitekt: Samo Mikec, m.i.a., ZAPS PA 1972

arhitekti: Dejan Fortuna, u.d.i.a.

Gašper Arh, u.d.i.a.

Vse mere preveriti na mestu! I Vse nejasnosti reševati skupaj s projektantom! I Vse sestave konstrukcij je potrebno preveriti v tekstualnem delu PZI projekta!  
I Delavniške načrte (jeklene konstrukcije, oken, vrat, fasade, opreme) izdela izvajalec, pred vgradnjo jih mora pisno potrditi odgovorni vodja projekta! I  
Predmetni načrt je avtorsko delo, zato mora vse spremembe objekta potrditi izključno odgovorni projektant arhitekture! I Vse potrditve, pregledi, spremembe  
itd. s strani odgovornih projektantov morajo biti pisne in navedene v gradbenem dnevniku!


OMARA Om.08

garderobe

kuhinja-dvodelna

Omare so izdelane iz iveral lesenih plošč. Bolj obremenjeni deli kot so cokli in noge omar so izdelane iz ultapasa na vezanih ploščah. Pulti so izdelani iz ultapasa na vlagoodporni iverni plošči. Drugi materiali so posebej označeni na shemah. Vse plošče so zaključene z ABS nalimki v debelini 0.5 mm z minimalnim radijem. Vidni deli so zaključeni z ABS nalimki v debelini 2.0 mm z minimalnim radijem. Kjer je cokel tudi nosilni element omare, se na stiku s tlemi namesti noge z minimano višino. V nasprotnem primeru so pod omarami nameščene noge višine 10cm, na katero se pritrdi cokel. V tem primeru so vogali cokla stikovani pod kotom 45° brez vidnega zaključka plošče. Lice cokla mora biti poravnano z robom spodnje police na vzdolžnih straneh omar. Na prečnih straneh je cokel poravnán s stranico!

Vso okovje kot so spone in kjučavnice so srednjega cenovnega razreda in so izvedeni po izbiri in potrditvi odgovornega projektanta. Kljuge so izvedene po predhodno narejenem vzorcu. Vse police ki niso potrebne za konstrukcijsko stabilnost so premične.

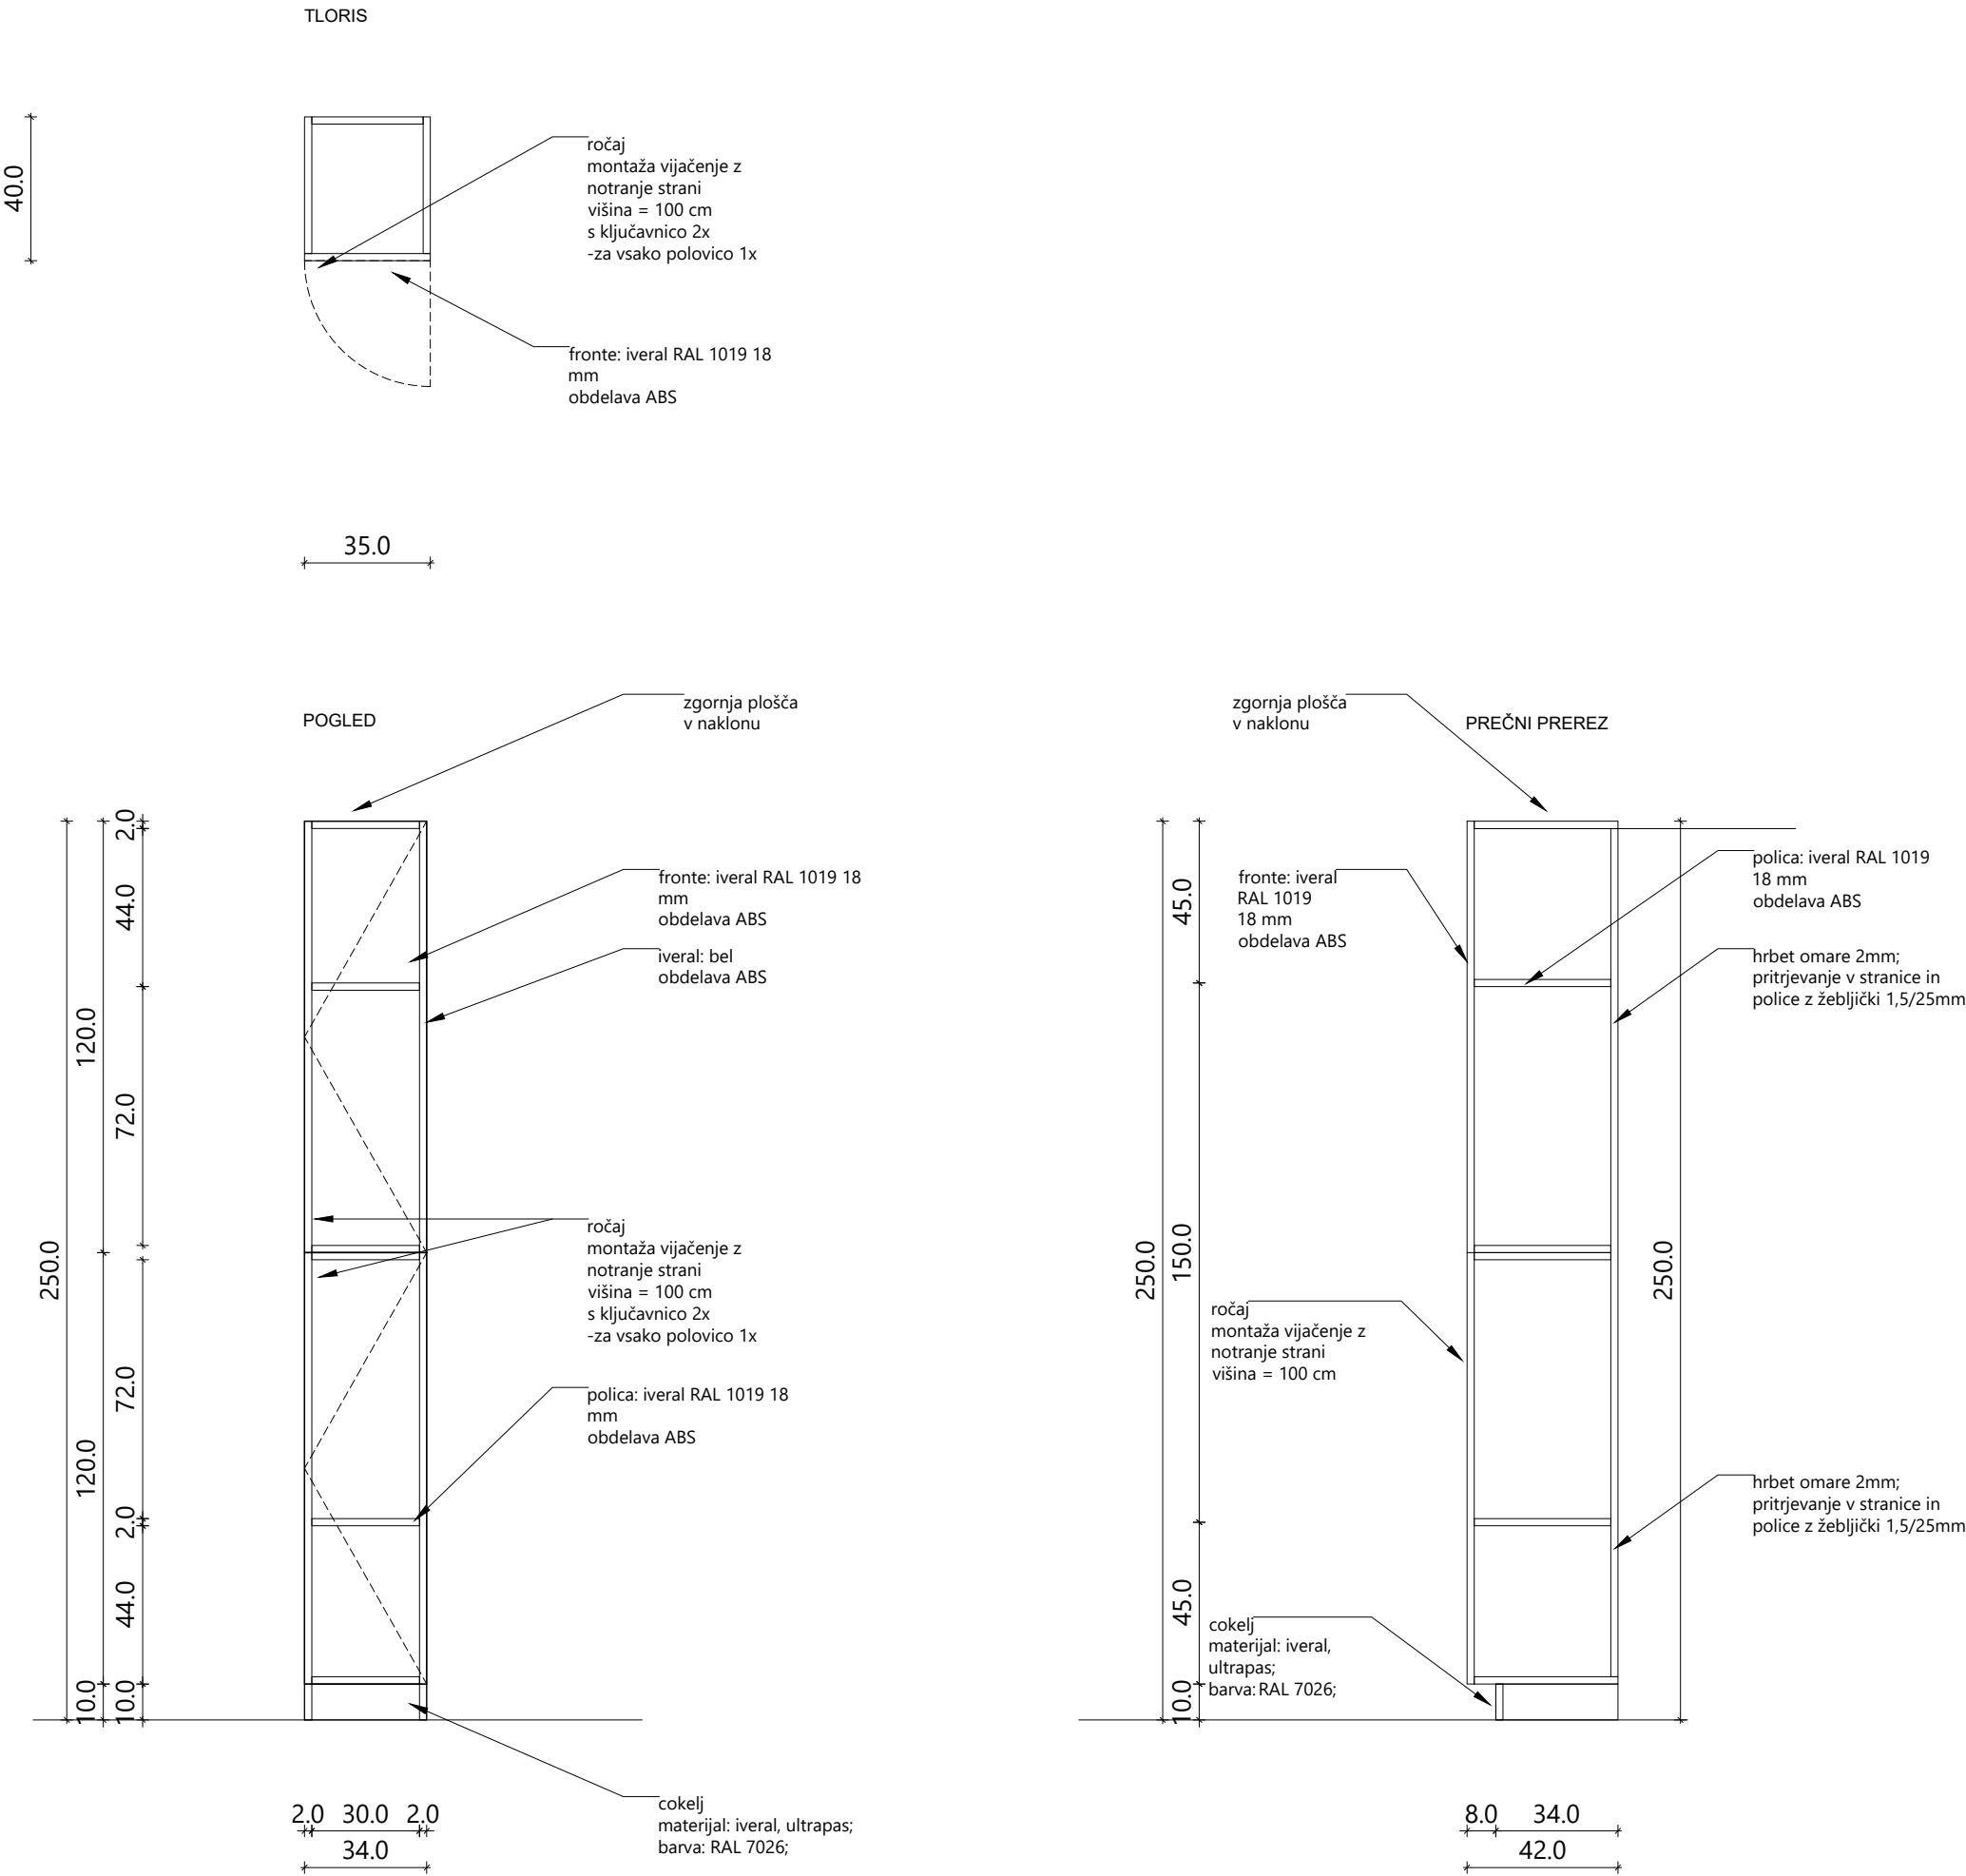

Vse mere preveriti na mestu! I Vse nejasnosti reševati skupaj s projektantom! I Vse sestave konstrukcij je potrebno preveriti v tekstualnem delu PZI projekta! I Delavniške načrte (jeklene konstrukcije, oken, vrat, fasade, opreme) izdela izvajalec, pred vgradnjo jih mora pisno potrditi odgovorni vodja projekta! I Predmetni načrt je avtorsko delo, zato mora vse spremembe objekta potrditi izključno odgovorni projektant arhitekture! I Vse potrditve, pregledi, spremembe itd. s strani odgovornih projektantov morajo biti pisne in navedene v gradbenem dnevniku!

Omara	
M = 1:20	
ATICO	
arhitekturni biro, Samo Mikec, s.p. Slovenska vas 7b, 8232 Šentrupert - Sl. T: 041 375 625, e: info@atico.si	
naročnik:	Občina Ivančna Gorica Sokolska ulica 8, 1295 Ivančna Gorica
projekt:	OŠ Ferda Vesela - rekonstrukcija, dozidava
načrt:	0/1 VN - načrt arhitekture
vodja projekta:	Samo Mikec, m.i.a., ZAPS PA 1972
poobl. arhitekt:	Samo Mikec, m.i.a., ZAPS PA 1972
arhitekti:	Dejan Fortuna, u.d.i.a. Gašper Arh, u.d.i.a.

OMARA Om.09

kabinet NC.07

Omare so izdelane iz iveral lesenih plošč. Bolj obremenjeni deli kot so cokli in noge omar so izdelane iz ultapasa na vezanih ploščah. Pulti so izdelani iz ultapasa na vlagoodporni iverni plošči. Drugi materiali so posebej označeni na shemah. Vse plošče so zaključene z ABS nalimki v debelini 0.5 mm z minimalnim radijem. Vidni deli so zaključeni z ABS nalimki v debelini 2.0 mm z minimalnim radijem. Kjer je cokel tudi nosilni element omare, se na stiku s tlemi namesti noge z minimano višino. V nasprotnem primeru so pod omarami nameščene noge višine 10cm, na katero se pritrdi cokel. V tem primeru so vogali cokla stikovani pod kotom 45° brez vidnega zaključka plošče. Lice cokla mora biti poravnano z robom spodnje police na vzdolžnih straneh omar. Na prečnih straneh je cokel poravnán s stranico!

Vso okovje kot so spone in kjučavnice so srednjega cenovnega razreda in so izvedeni po izbiri in potrditvi odgovornega projektanta. Kljuge so izvedene po predhodno narejenem vzorcu. Vse police ki niso potrebne za konstrukcijsko stabilnost so premične.

Omara

M = 1:20

ATICO

arhitekturni biro, Samo Mikec, s.p.  
Slovenska vas 7b, 8232 Šentrupert - Sl.  
T: 041 375 625, e: info@atico.si

naročnik: Občina Ivančna Gorica  
Sokolska ulica 8, 1295 Ivančna Gorica


projekt: OŠ Ferda Vesela - rekonstrukcija, dozidava

načrt: 0/1 VN - načrt arhitekture






vodja projekta: Samo Mikec, m.i.a., ZAPS PA 1972

poobl. arhitekt: Samo Mikec, m.i.a., ZAPS PA 1972

arhitekti: Dejan Fortuna, u.d.i.a.  
Gašper Arh, u.d.i.a.

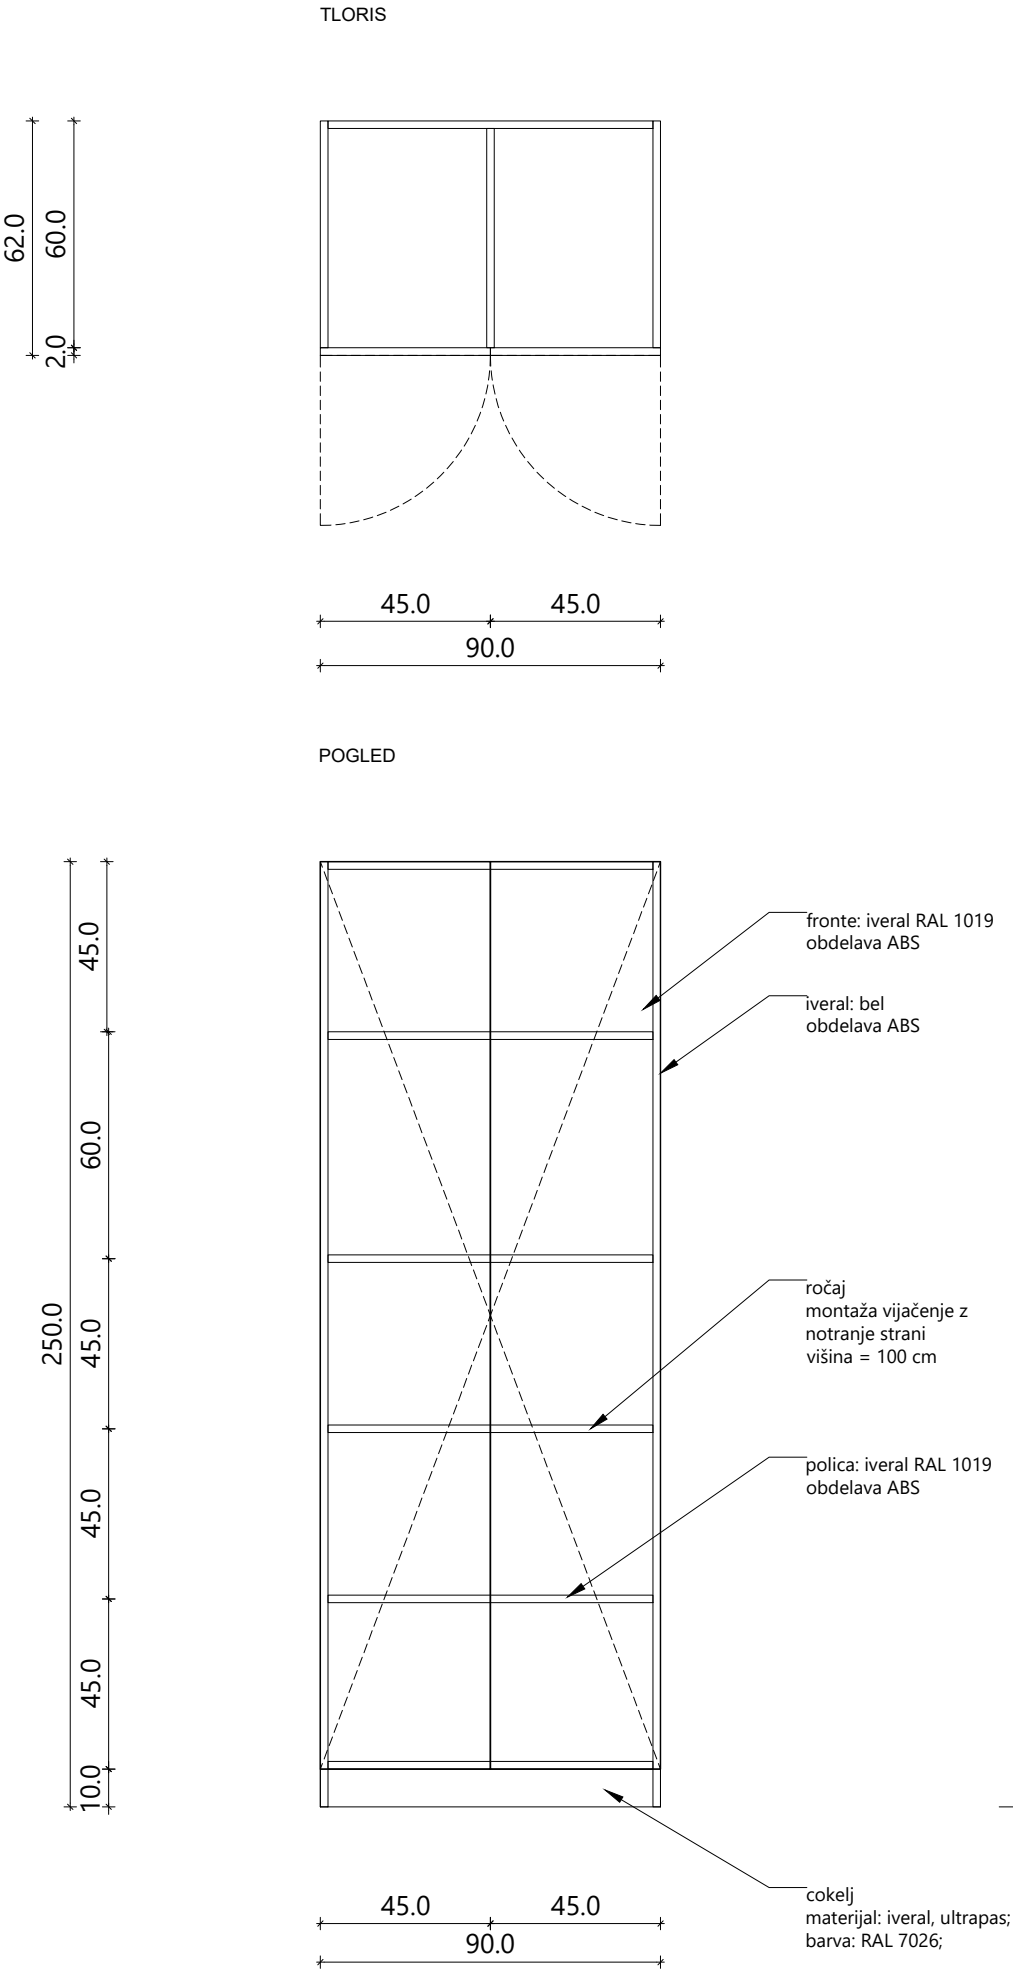

Vse mere preveriti na mestu! I Vse nejasnosti reševati skupaj s projektantom! I Vse sestave konstrukcij je potrebno preveriti v tekstualnem delu PZI projekta! I Delavniške načrte (jeklene konstrukcije, oken, vrat, fasade, opreme) izdela izvajalec, pred vgradnjo jih mora pisno potrditi odgovorni vodja projekta! I Predmetni načrt je avtorsko delo, zato mora vse spremembe objekta potrditi izključno odgovorni projektant arhitekture! I Vse potrditve, pregledi, spremembe itd. s strani odgovornih projektantov morajo biti pisne in navedene v gradbenem dnevniku!

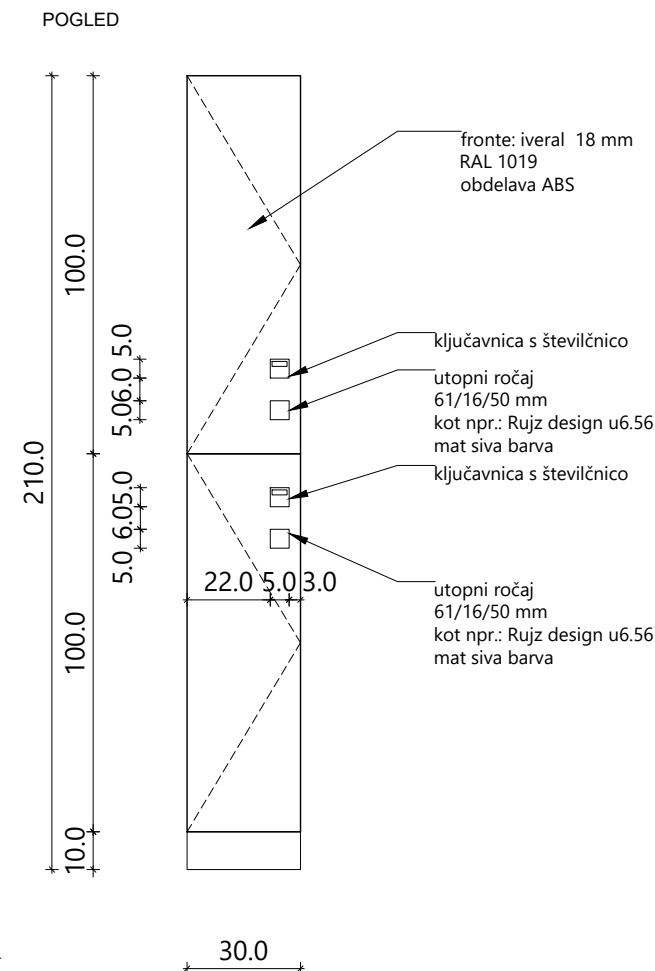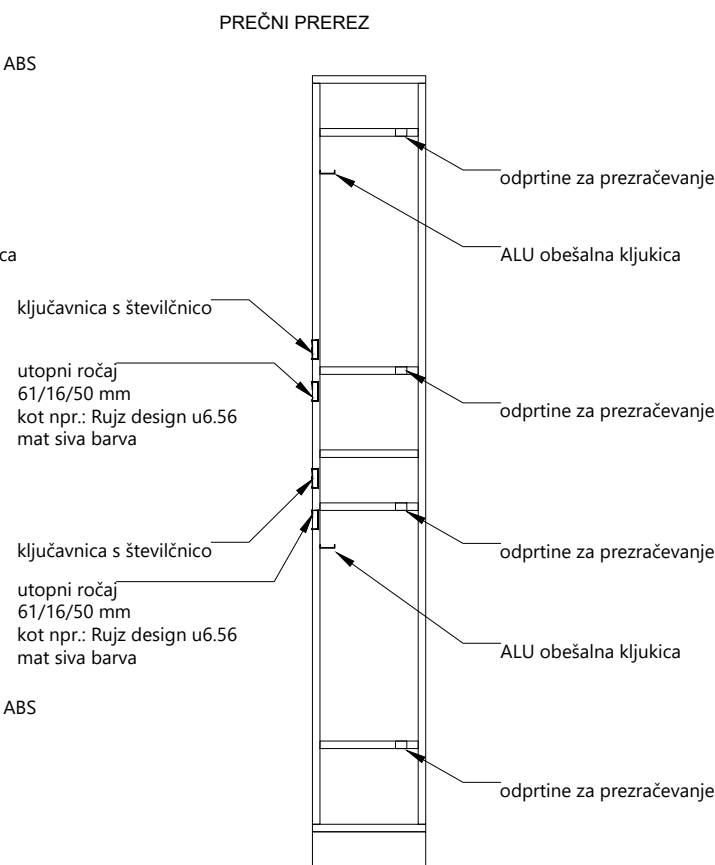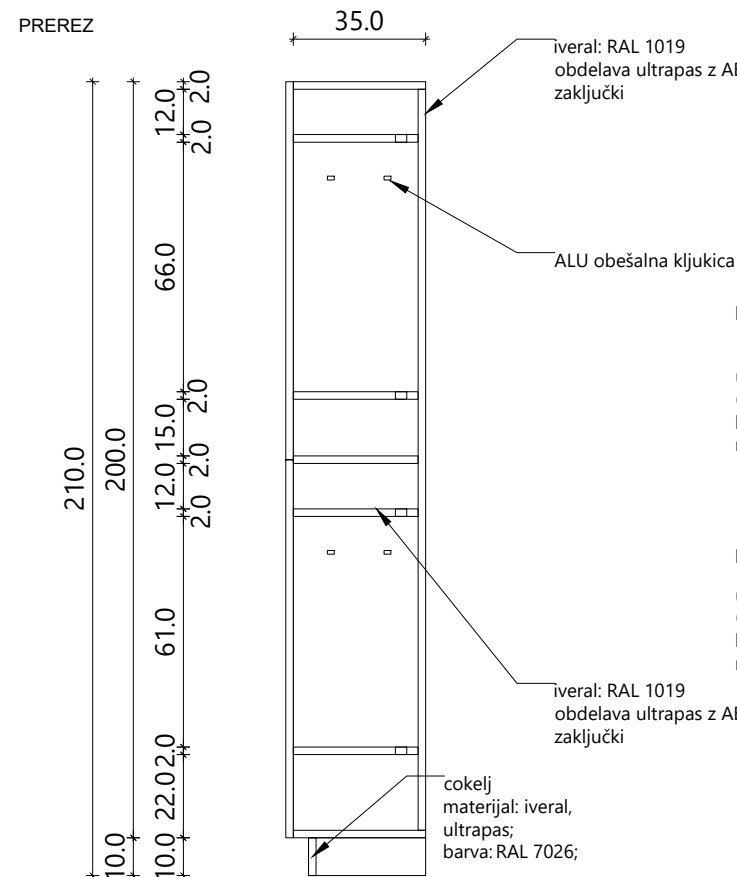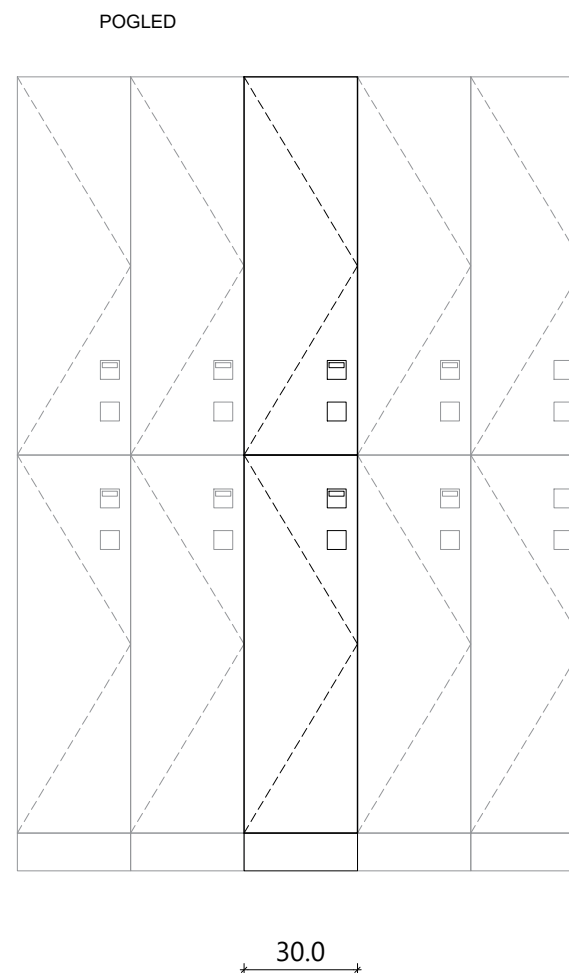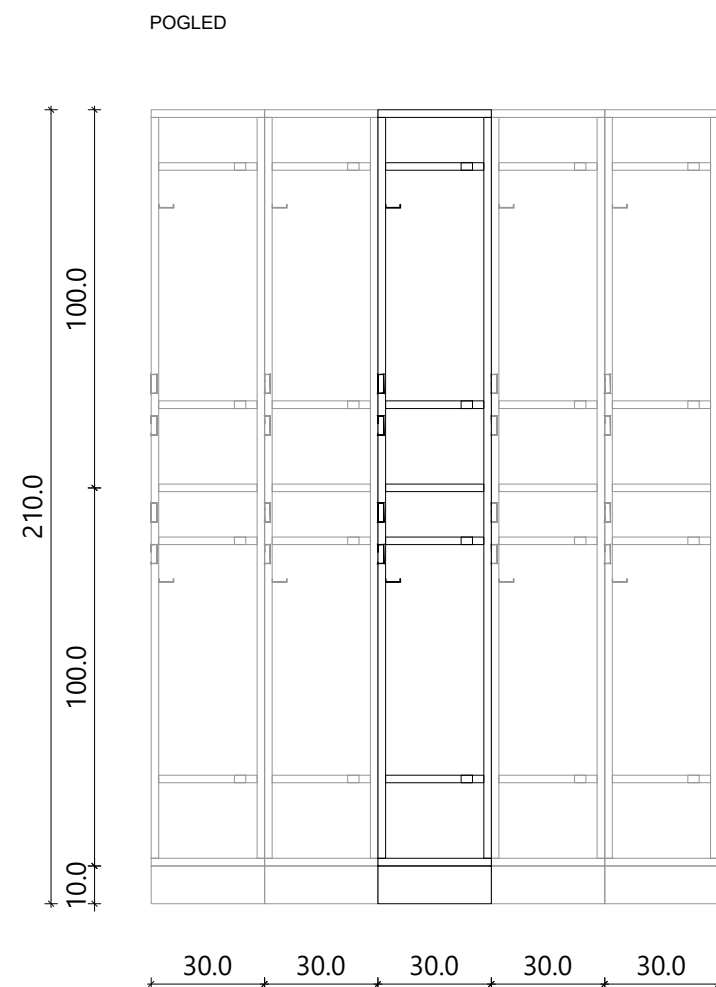

## OMARA Om.11 vzhodni hodnik

## Garderobne omarice

M = 1:20

**ATICO**

**arhitekturni biro, Samo Mikec, s.p.**  
Slovenska vas 7b, 8232 Šentrupert - SI.  
T: 041 375 625, e: info@atiko.si

naročnik: **Občina Ivančna Gorica**  
Sokolska ulica 8, 1295 Ivančna Gorica

projekt: **OŠ Ferda Vesela - rekonstrukcija, dozidava**

načrt: 0/1 VN - načrt arhitekture

vodja projekta: Samo Mikec, m.i.a., ZAPS PA 1972

poobl. arhitekt: Samo Mikec, m.i.a., ZAPS PA 1972

arhitekti: Dejan Fortuna, u.d.i.a.

Gašper Arh, u.d.i.a.

Vse mere preveriti na mestu! I Vse nejasnosti reševati skupaj s projektantom! I Vse sestave konstrukcij je potrebno preveriti v tekstualnem delu PZI projekta! I Delavniške načrte (jeklene konstrukcije, oken, vrat, fasade, opreme) izdela izvajalec, pred vgradnjo jih mora pisno potrditi odgovorni vodja projekta! I Predmetni načrt je avtorsko delo, zato mora vse spremembe objekta potrditi izključno odgovorni projektant arhitekture! I Vse potrditve, pregledi, spremembe itd. s strani odgovornih projektantov morajo biti pisne in navedene v gradbenem dnevniku!



OMARA Om.12

tajništvo, pomočnik

ravnatelja

Omare so izdelane iz iveral lesenih plošč. Bolj obremenjeni deli kot so cokli in noge omar so izdelane iz ultapasa na vezanih ploščah. Pulti so izdelani iz ultapasa na vlagoodporni iverni plošči. Drugi materiali so posebej označeni na shemah. Vse plošče so zaključene z ABS nalimki v debelini 0.5 mm z minimalnim radijem. Vidni deli so zaključeni z ABS nalimki v debelini 2.0 mm z minimalnim radijem. Kjer je cokel tudi nosilni element omare, se na stiku s tlemi namesti noge z minimano višino. V nasprotnem primeru so pod omarami nameščene noge višine 10cm, na katero se pritrdi cokel. V tem primeru so vogali cokla stikovani pod kotom 45° brez vidnega zaključka plošče. Lice cokla mora biti poravnano z robom spodnje police na vzdolžnih straneh omar. Na prečnih straneh je cokel poravnán s stranico!

Vso okovje kot so spone in kjučavnice so srednjega cenovnega razreda in so izvedeni po izbiri in potrditvi odgovornega projektanta. Kljuge so izvedene po predhodno narejenem vzorcu. Vse police ki niso potrebne za konstrukcijsko stabilnost so premične.

Omara

M = 1:20

ATICO

arhitekturni biro, Samo Mikec, s.p.  
Slovenska vas 7b, 8232 Šentrupert - Sl.  
T: 041 375 625, e: info@atico.si

naročnik: **Občina Ivančna Gorica**  
Sokolska ulica 8, 1295 Ivančna Gorica

projekt: **OŠ Ferda Vesela - rekonstrukcija, dozidava**



načrt: 0/1 VN - načrt arhitekture

vodja projekta: Samo Mikec, m.i.a., ZAPS PA 1972

poobl. arhitekt: Samo Mikec, m.i.a., ZAPS PA 1972

arhitekti: Dejan Fortuna, u.d.i.a.

Gašper Arh, u.d.i.a.



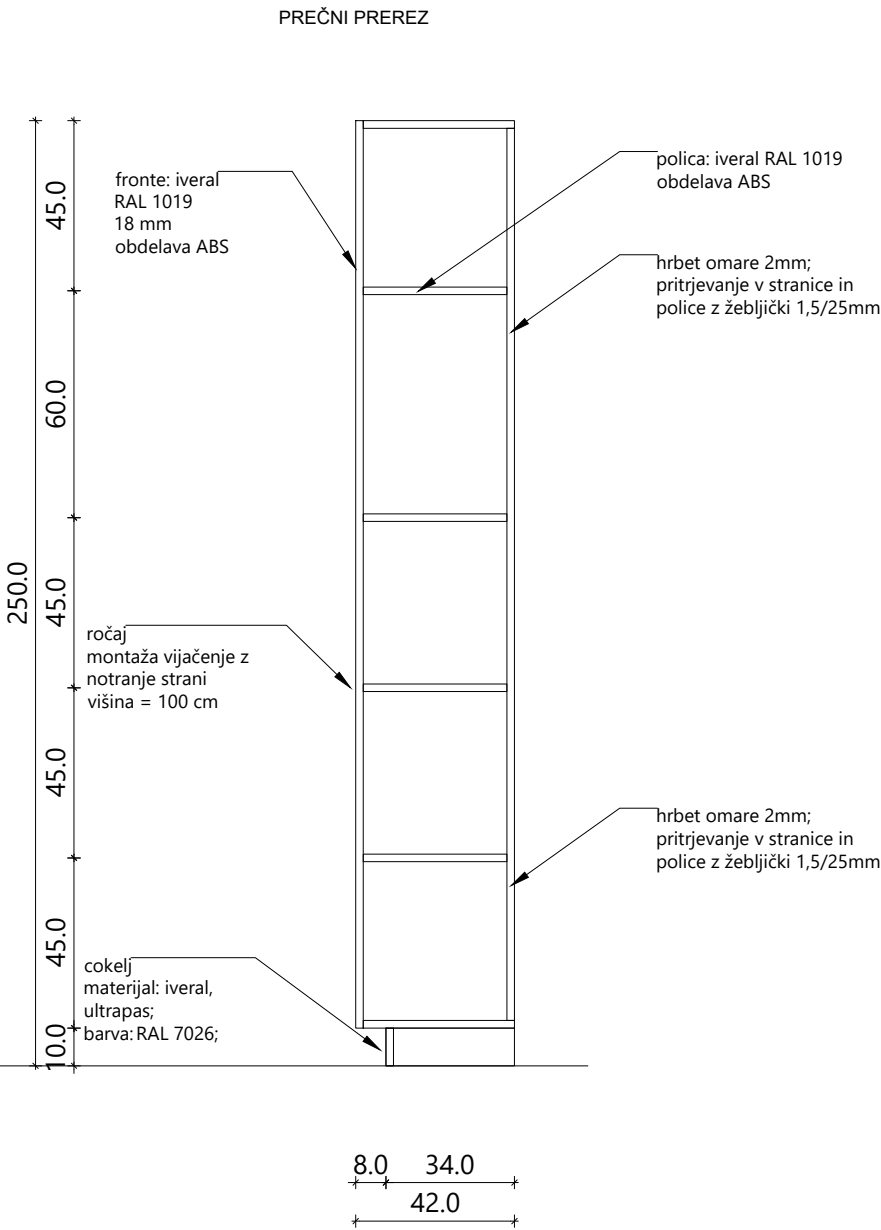
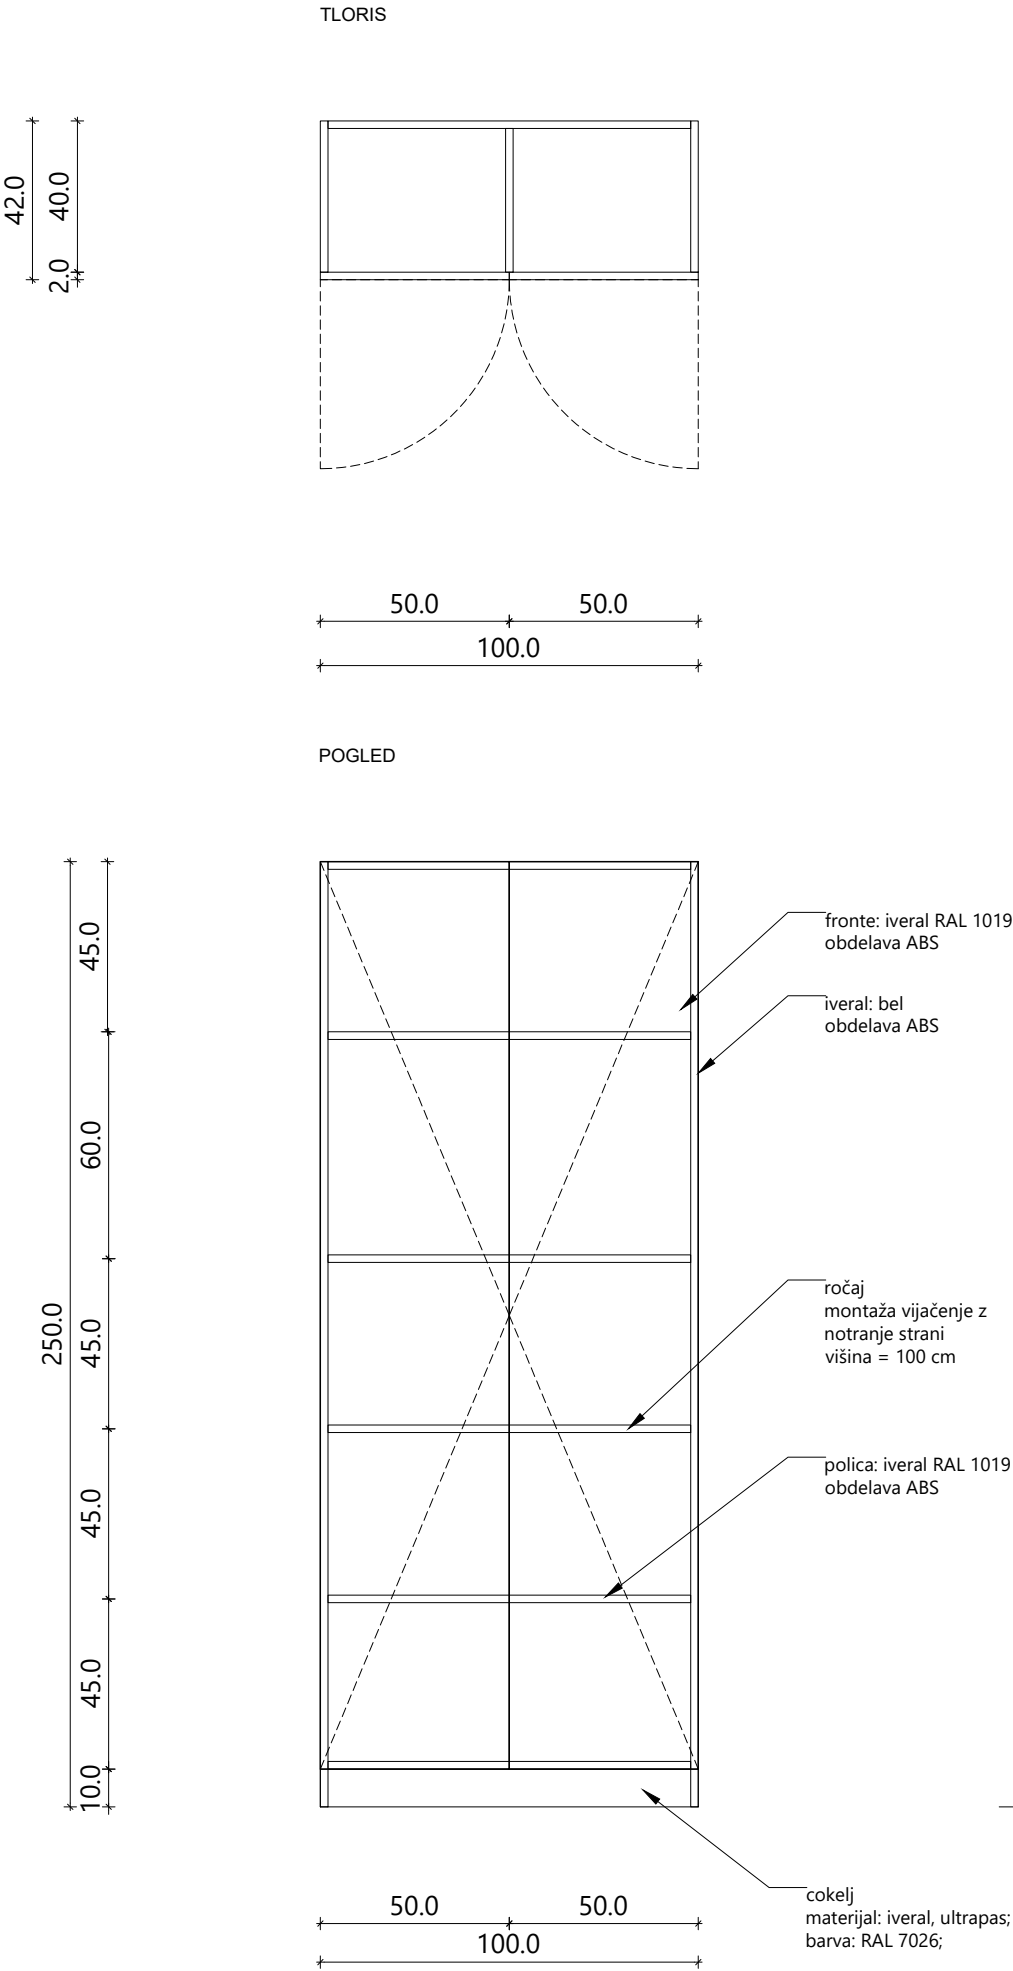


Vse mere preveriti na mestu! I Vse nejasnosti reševati skupaj s projektantom! I Vse sestave konstrukcij je potrebno preveriti v tekstualnem delu PZI projekta!  
I Delavniške načrte (jeklene konstrukcije, oken, vrat, fasade, opreme) izdela izvajalec, pred vgradnjo jih mora pisno potrditi odgovorni vodja projekta! I  
Predmetni načrt je avtorsko delo, zato mora vse spremembe objekta potrditi izključno odgovorni projektant arhitekture! I Vse potrditve, pregledi, spremembe  
itd. s strani odgovornih projektantov morajo biti pisne in navedene v gradbenem dnevniku!


OMARA Bk.03

tajništvo

Okvir z lamelami  
lesen okvir z vertikalnimi lamelami okoli radiatorja.  
Glavni okvir dim.40/225/70 cm. je iz iverice 25mm, u ultrapasom bele barve. Nanj so pritrjene vertikalne lamele 6/65/2 cm v izgledu hrast ali smreka.  
zamaknjene so 1 cm v notranjost.  
Vse iveral lesene vlagoodporne plošče, končna obdelava ultrapas po izboru projektanta.  
Zaključki z ABS nalimki v isti barvi v debelini 2,0 mm z minimalnim radijem. Montaža vijačenje konzolno na AB steno s primernimi vijaki s spodnjim robom 10 cm od finalnega tlaka.

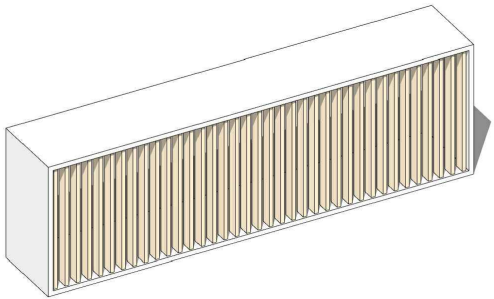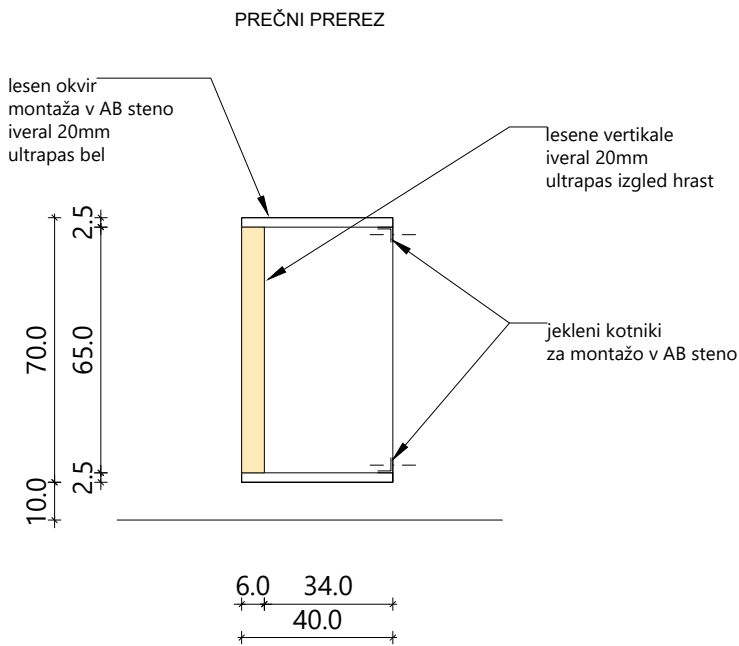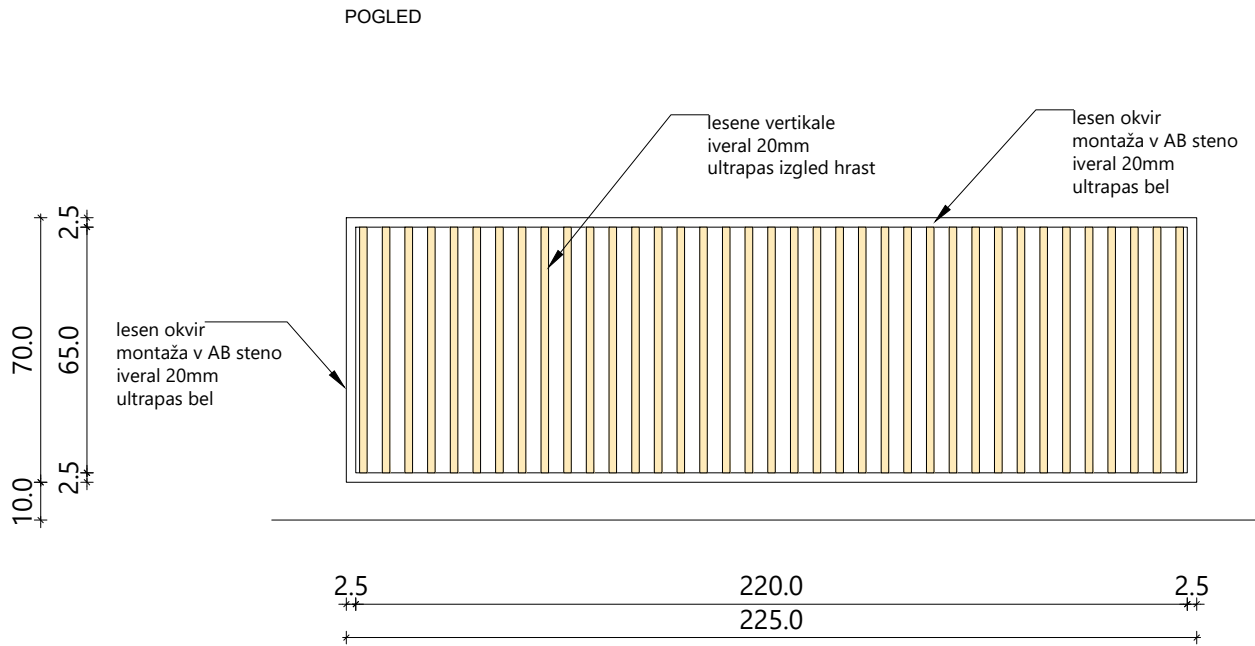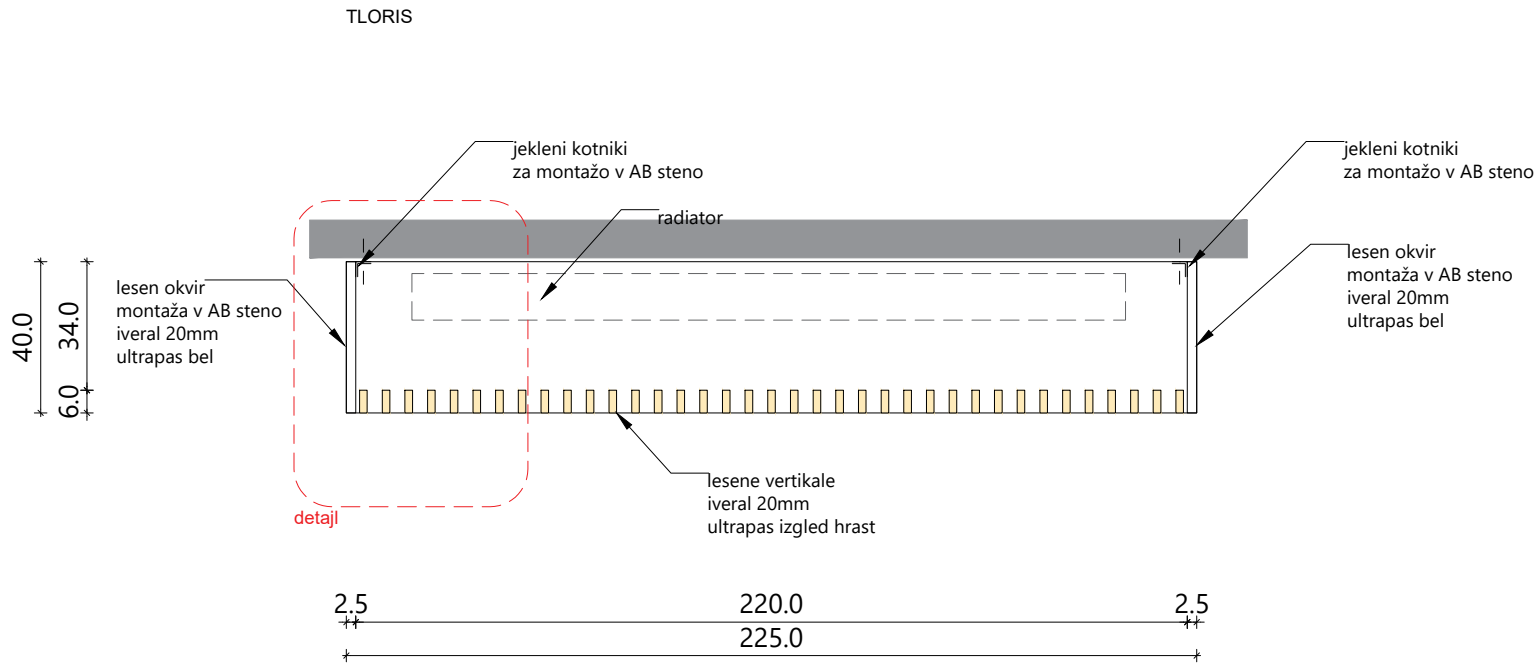

detajl

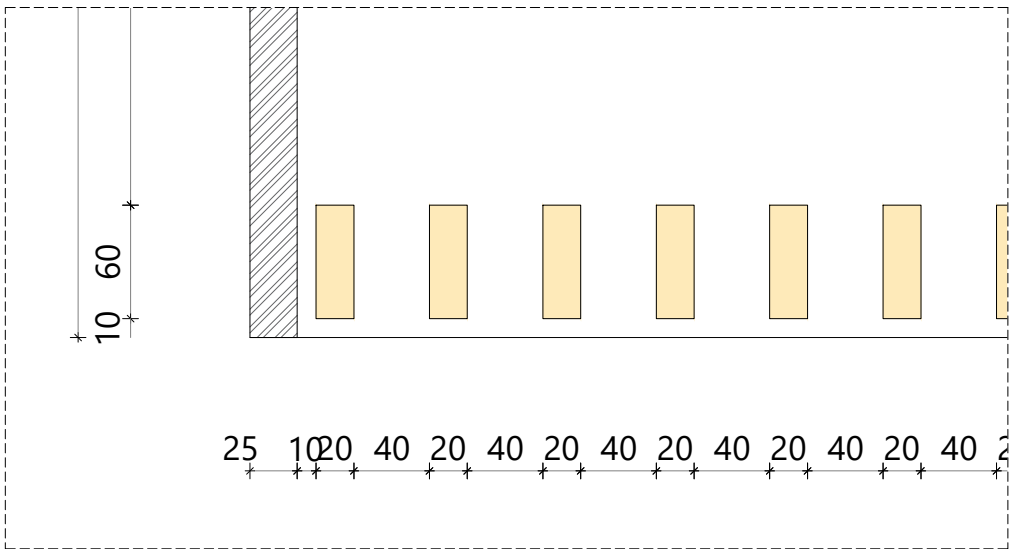

Omara

M = 1:20

ATICO

arhitekturni biro, Samo Mikec, s.p.  
Slovenska vas 7b, 8232 Šentrupert - Sl.  
T: 041 375 625, e: info@atico.si

naročnik: Občina Ivančna Gorica  
Sokolska ulica 8, 1295 Ivančna Gorica

projekt: OŠ Ferda Vesela - rekonstrukcija, dozidava

načrt: 0/1 VN - načrt arhitekture

vodja projekta: Samo Mikec, m.i.a., ZAPS PA 1972

poobl. arhitekt: Samo Mikec, m.i.a., ZAPS PA 1972

arhitekti: Dejan Fortuna, u.d.i.a.

Gašper Arh, u.d.i.a.

Vse mere preveriti na mestu! I Vse nejasnosti reševati skupaj s projektantom! I Vse sestave konstrukcij je potrebno preveriti v tekstualnem delu PZI projekta!  
I Delavniške načrte (jeklene konstrukcije, oken, vrat, fasade, opreme) izdela izvajalec, pred vgradnjo jih mora pisno potrditi odgovorni vodja projekta! I  
Predmetni načrt je avtorsko delo, zato mora vse spremembe objekta potrditi izključno odgovorni projektant arhitekture! I Vse potrditve, pregledi, spremembe  
itd. s strani odgovornih projektantov morajo biti pisne in navedene v gradbenem dnevniku!



**OMARA Bk.04**  
**ravnatelj**

Okvir z lamelami






lesen okvir z vertikalnimi lamelami okoli radiatorja.

Glavni okvir dim.40/325/70 cm. je iz iverice 25mm, u ultrapasom bele barve. Nanj so pritrjene vertikalne lamele 6/65/2 cm v izgledu hrast ali smreka.

zamaknjene so 1 cm v notranjost.

Vse iveral lesene vlagoodporne plošče, končna obdelava ultrapas  
po izboru projektanta.

Zaključki z ABS nalimki v isti barvi v debelini 2,0 mm z minimalnim radijem. Montaža vijačenje konzolno na AB steno s primernimi vijaki s spodnjim robom 10 cm od finalnega tlaka.

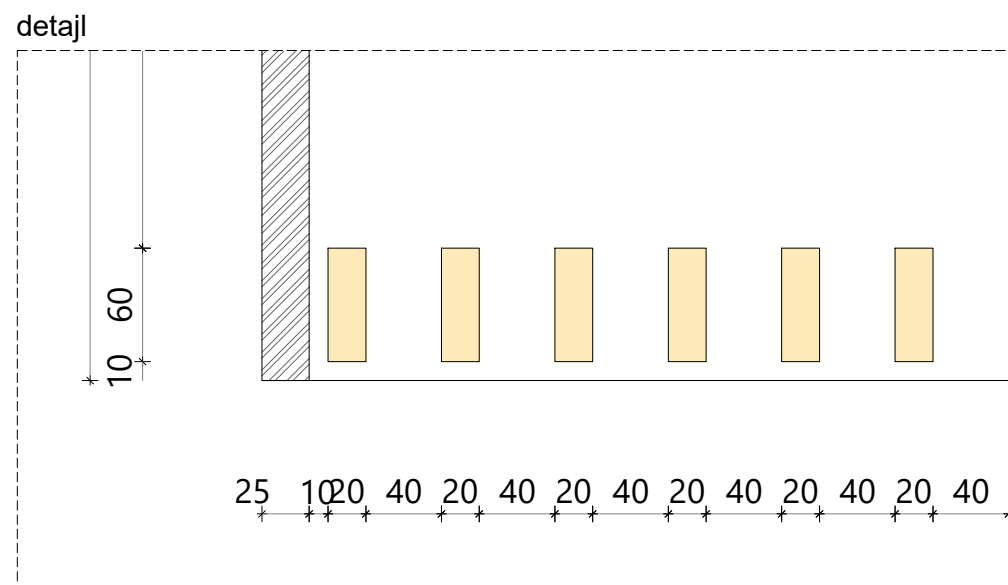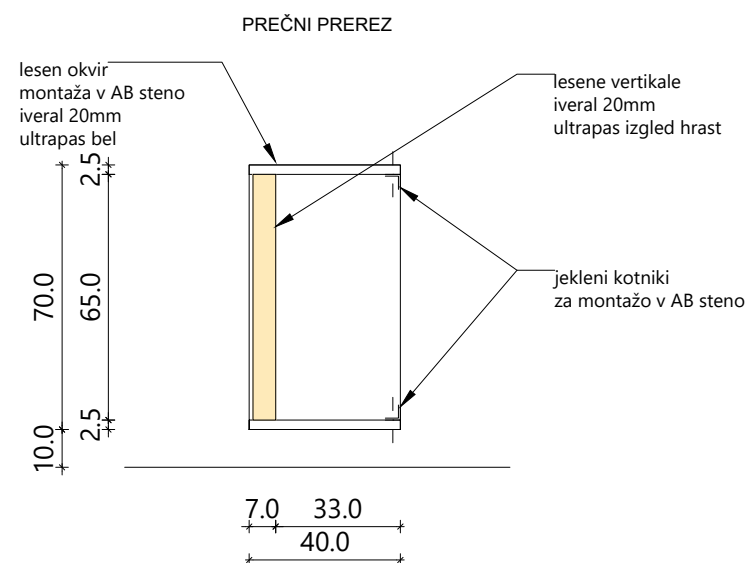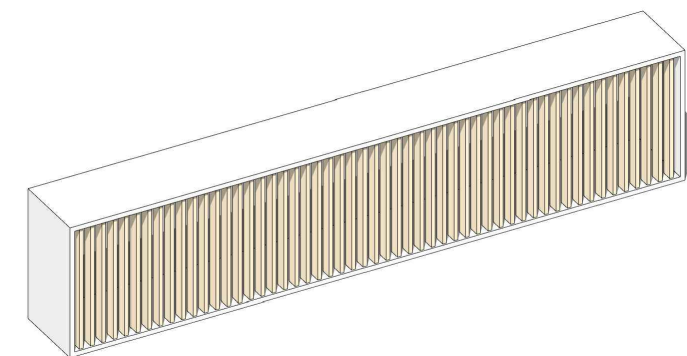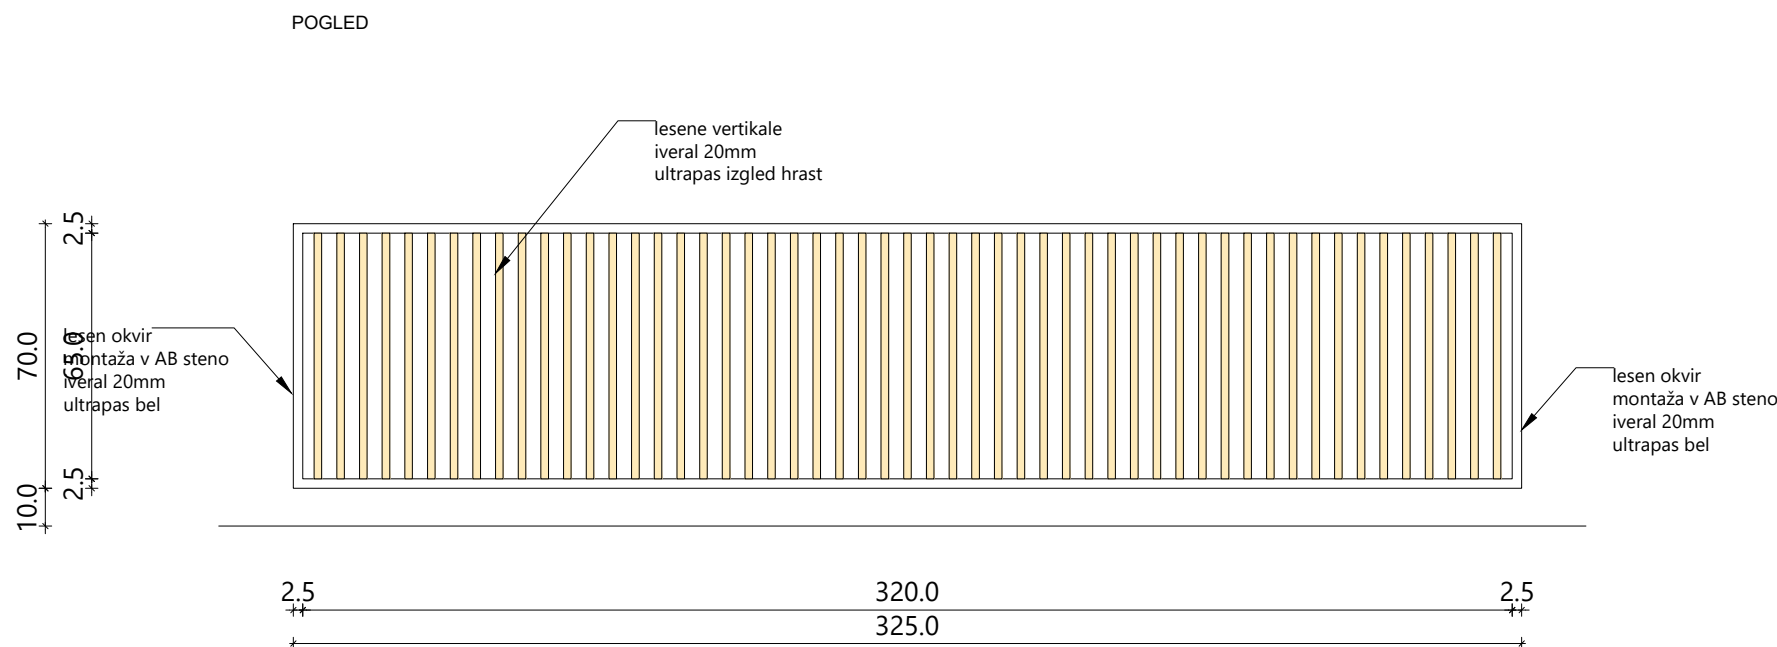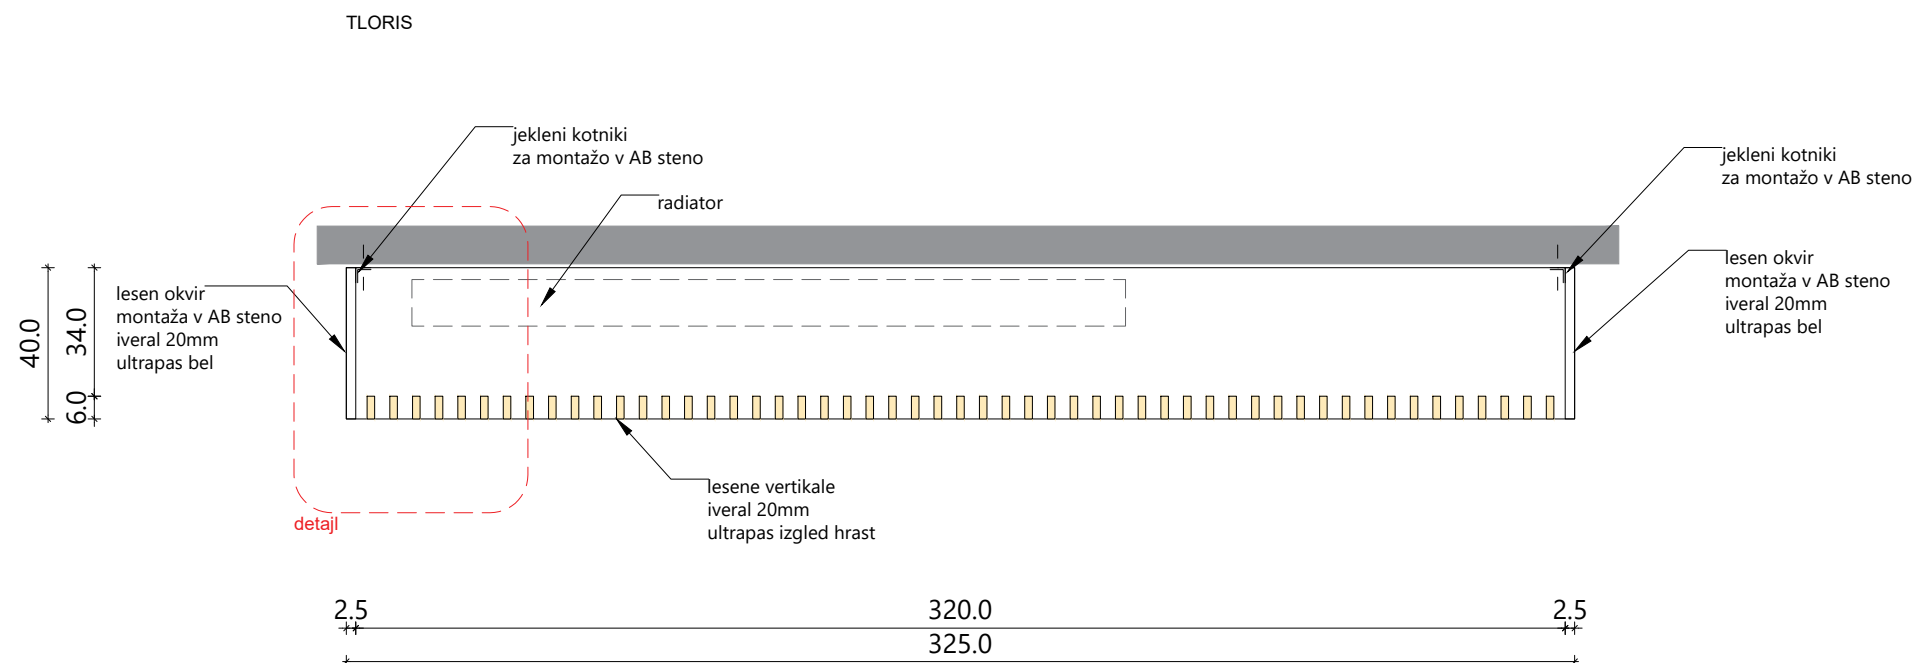

Vse mere preveriti na mestu! | Vse nejasnosti reševati skupaj s projektantom! | Vse sestave konstrukcij je potrebno preveriti v tekstualnem delu PZI projekta!

I Delavniške načrte (jeklene konstrukcije, oken, vrat, fasade, opreme) izdela izvajalec, pred vgradnjo jih mora pisno potrditi odgovorni vodja projekta!

Predmetni načrt je avtorsko delo, zato mora vse spremembe objekta potrditi izključno odgovorni projektant arhitekture! I Vse potrditve, pregledi, spremembe itd. s strani odgovornih projektantov morajo biti pisne in navedene v gradbenem dnevniku!

## Omara

M = 1:20

# ATICO

■ arhitekturni biro, Samo Mikec, s.p.  
Slovenska vas 7b, 8232 Šentrupert - SI.  
T: 041 375 625, e: info@atico.si

naročnik: **Občina Ivančna Gorica**  
Sokolska ulica 8, 1295 Ivančna Gorica

projekt: **OŠ Ferda Vesela - rekonstrukcija, dozidava**

načrt: 0/1 VN - načrt arhitekture

vodja projekta: Samo Mikec, m.i.a., ZAPS PA 1972

poobl. arhitekt: Samo Mikec, m.i.a., ZAPS PA 1972

arhitekti: Dejan Fortuna, u.d.i.a.

Gašper Arh, u.d.i.a.

št. proj.	faza:	datum	št. lista
-----------	-------	-------	-----------

06/2023	PZI	oktober 2023
---------	-----	--------------

13



**obešalnik/plošča Pl.01**  
**ravnatelj, pomočnik**


tabla z obešalnikom

sestavljena je iz lesene iverice 20mm, profilov-kljuk za obešanje oblek (5kom) in magnetne bele table. Montaža z vijačenjem s skritimi vijaki in lepljeno na steno.

Vertikalni profili za obešanje v izgledu oreha, glavna plošča v izgledu hrast ali smreka.

Materijal iveral in ultrapas izgled les hrast ali smreka brez grč, z  
ABS zaključki 2mm. Montaža  
celotnega elementa 10cm od tal

Pritrjevanje na steno skrito. Spodnji rob panoja iznad talne zaokrožnice. Barva in vzorec po izboru projektanta.

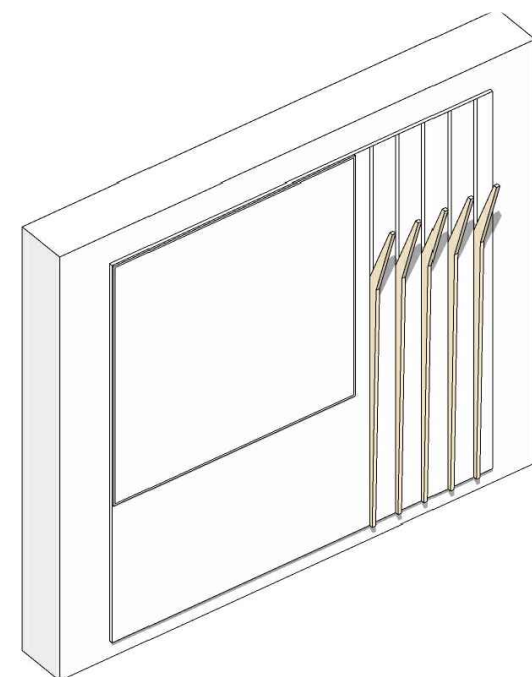

## Omara

M = 1:20

# ATICO

**arhitekturni biro, Samo Mikec, s.p.**  
Slovenska vas 7b, 8232 Šentrupert - SI.  
T: 041 375 625, e: info@atiko.si

naročnik: **Občina Ivančna Gorica**  
Sokolska ulica 8, 1295 Ivančna Gorica

projekt: OŠ Ferda Vesela - rekonstrukcija, dozidava

načrt: 0/1 VN - načrt arhitekture

vodja projekta: Samo Mikec, m.i.a., ZAPS PA 1972


poobl. arhitekt: Samo Mikec, m.i.a., ZAPS PA 1972

arhitekti: Dejan Fortuna, u.d.i.a.


Gašper Arh, u.d.i.a.

št. proj.	faza:	datum	št. lista
06/2023	PZI	oktober 2023	14


TLORIS

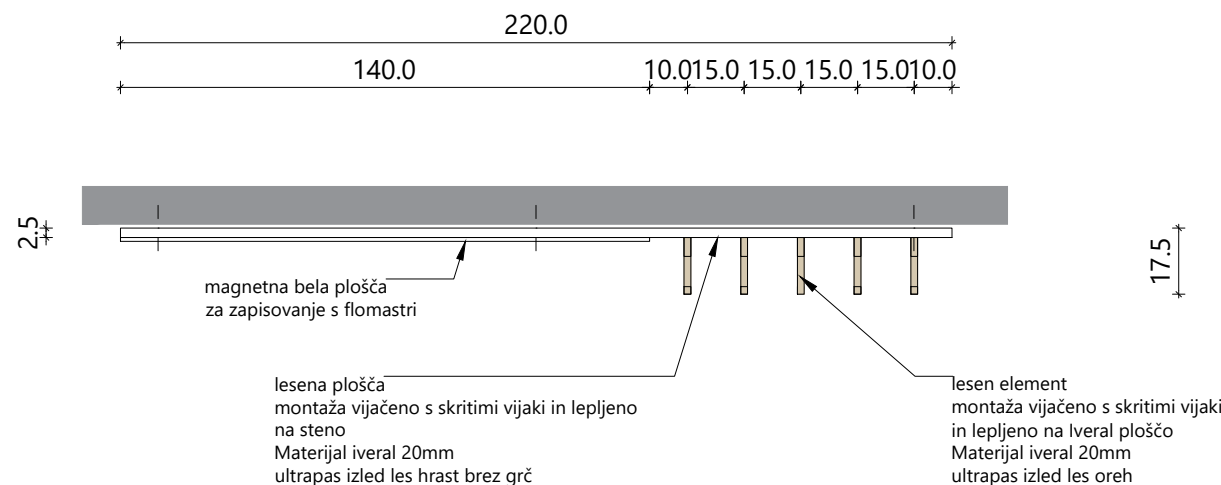

POGLED

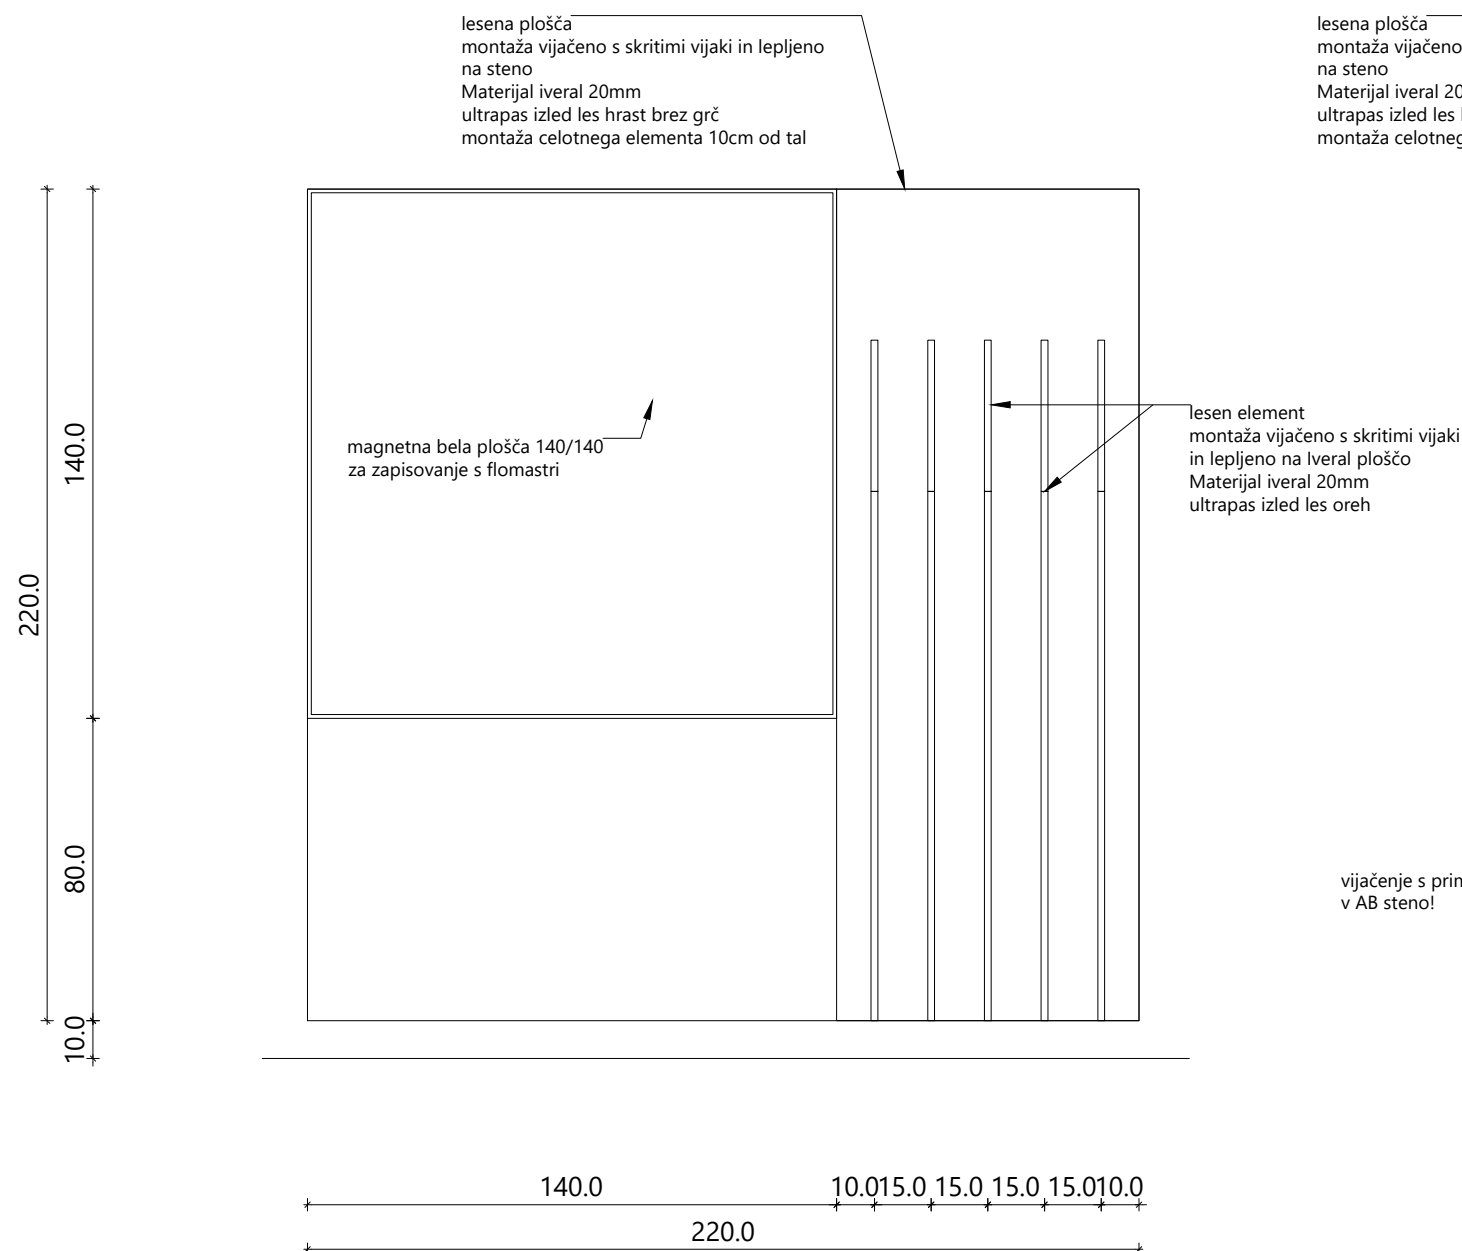


PREČNI PREREZ

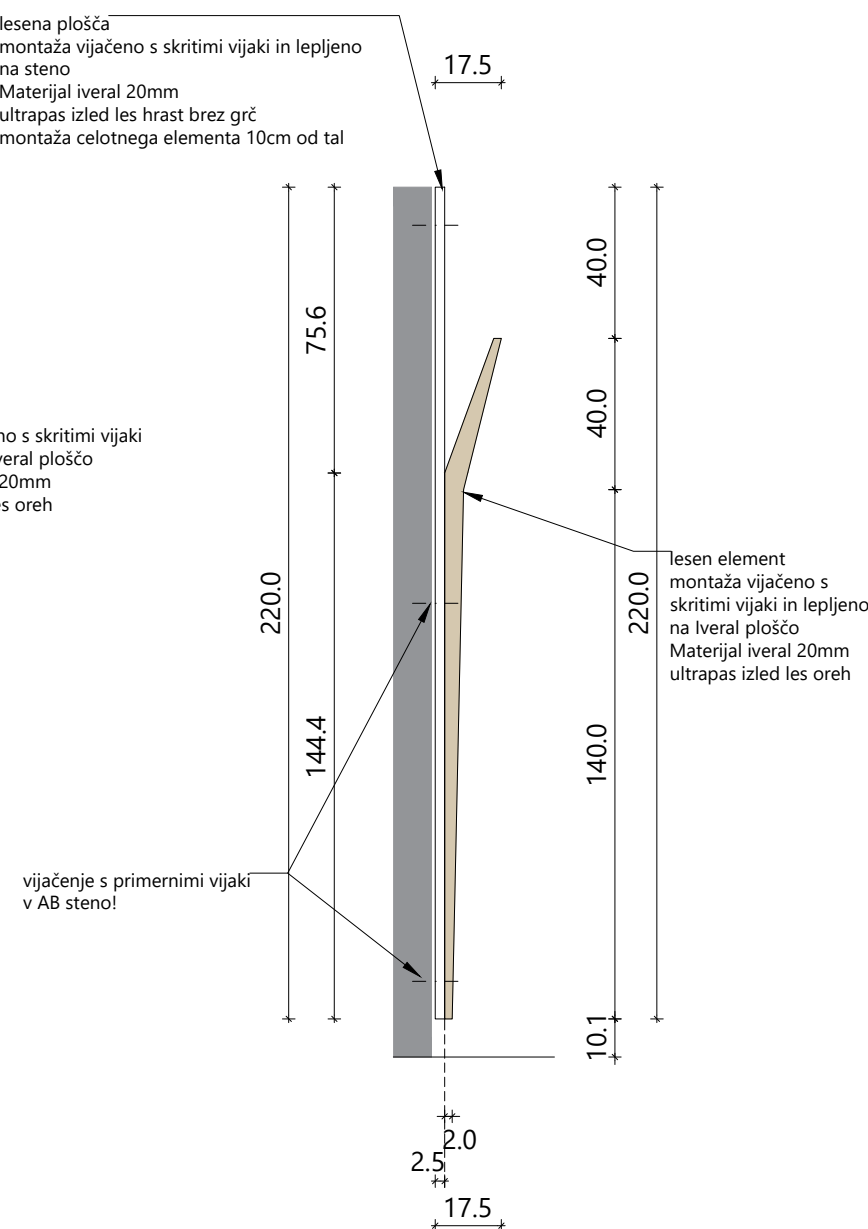

Vse mere preveriti na mestu! I Vse nejasnosti reševati skupaj s projektantom! I Vse sestave konstrukcij je potrebno preveriti v tekstualnem delu PZI projekta! I Delavniške načrte (jeklene konstrukcije, oken, vrat, fasade, opreme) izdela izvajalec, pred vgradnjo jih mora pisno potrditi odgovorni vodja projekta! I Predmetni načrt je avtorsko delo, zato mora vse spremembe objekta potrditi izključno odgovorni projektant arhitekture! I Vse potrditve, pregledi, spremembe itd. s strani odgovornih projektantov morajo biti pisne in navedene v gradbenem dnevniku!

**obešalnik/plošča PI.01**  
**ravnatelj, pomočnik**  
**5 kos**



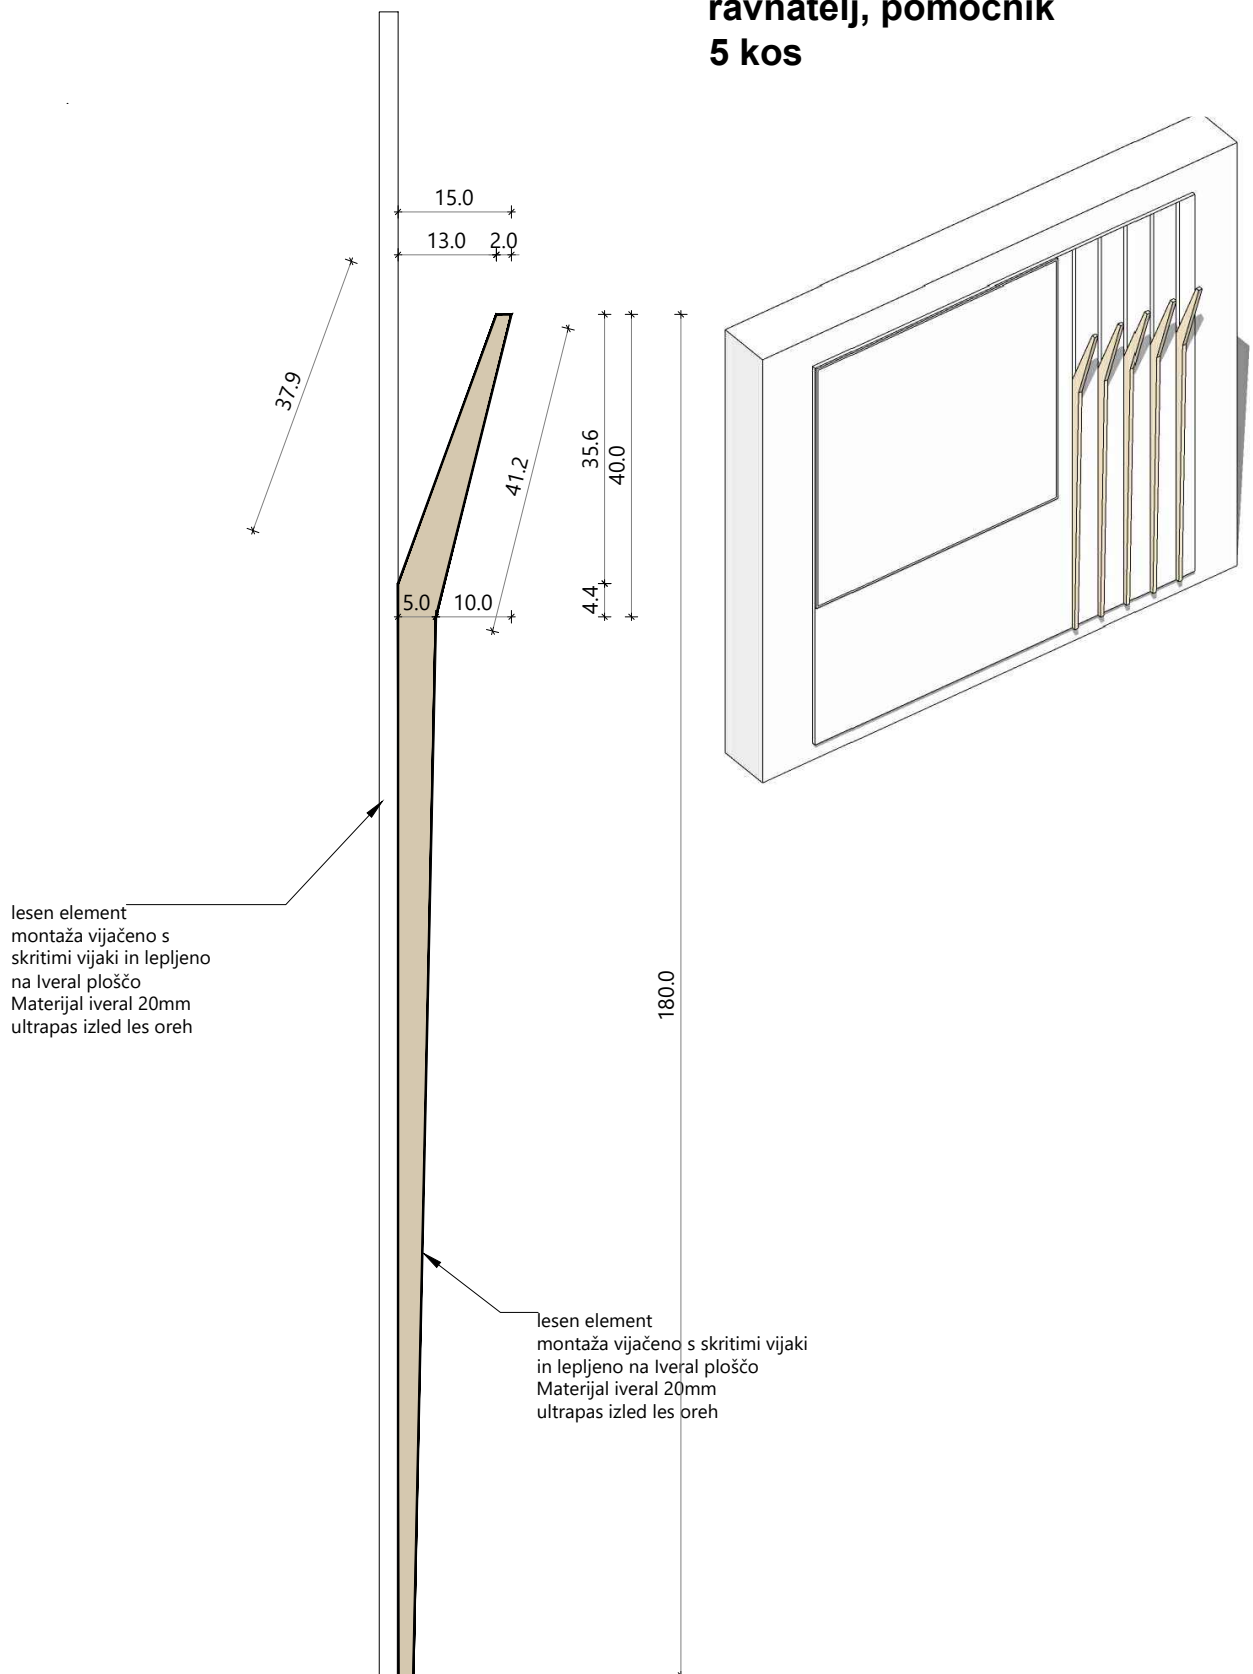






MIZA Mz.01A  
učilnice, kabineti

Miza iz vezanih plošč v barvi po barvni študiji. Mizne plošče so obojestransko oblepljene z ultrapasom, robovi obdelani ABS nalimki v barvi hrast ali smreka. Kovinsko podnožje izo profilov 30mm v beli barvi RAL 9010. Mize so opremljene z drsniki iz polietilena. Ima kljukico za obešanje. Pohištvo je v skladu s standardi : SIST ISO 5970, ISO 7174-1, ISO 7173, SIST ENV 12521, SIST EN1730. Vse barve in pozicijo določi projektant!

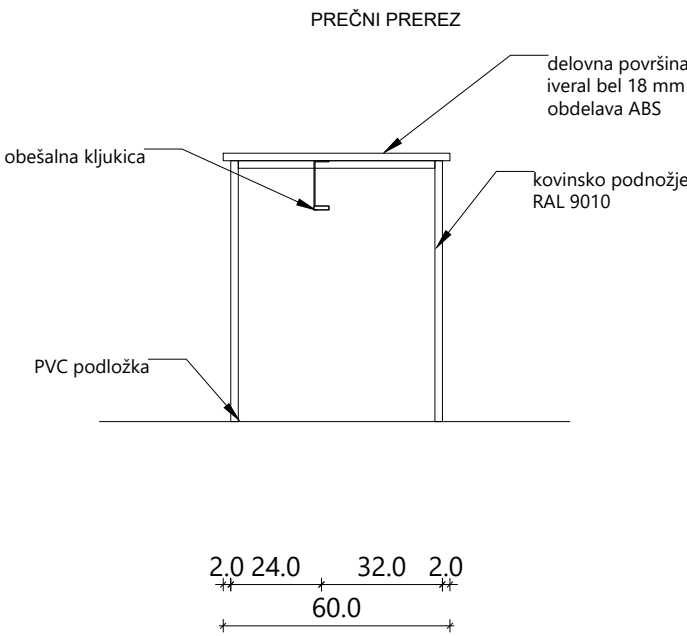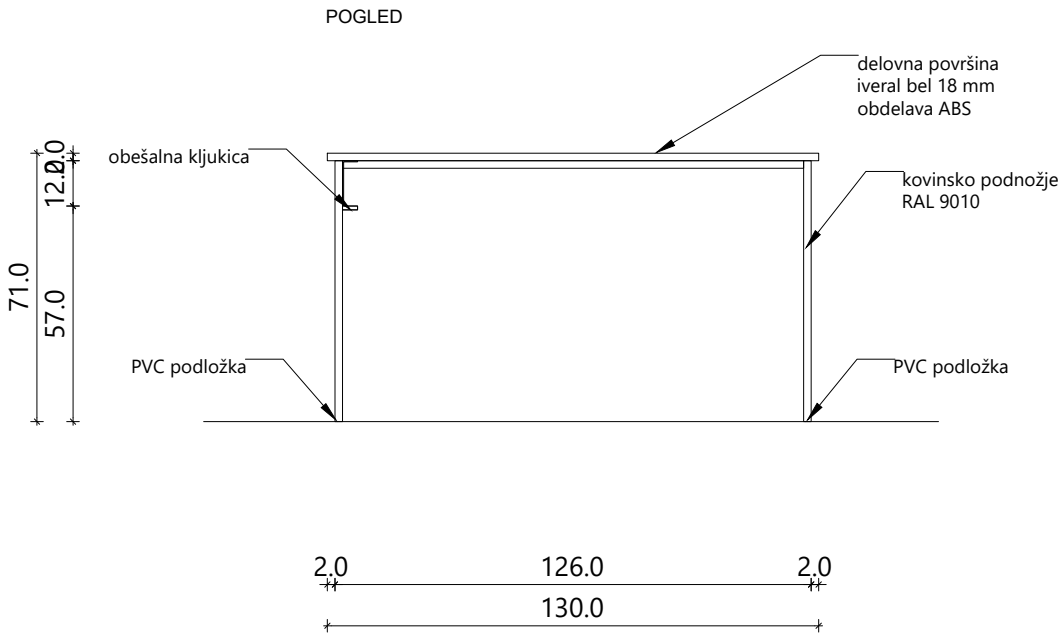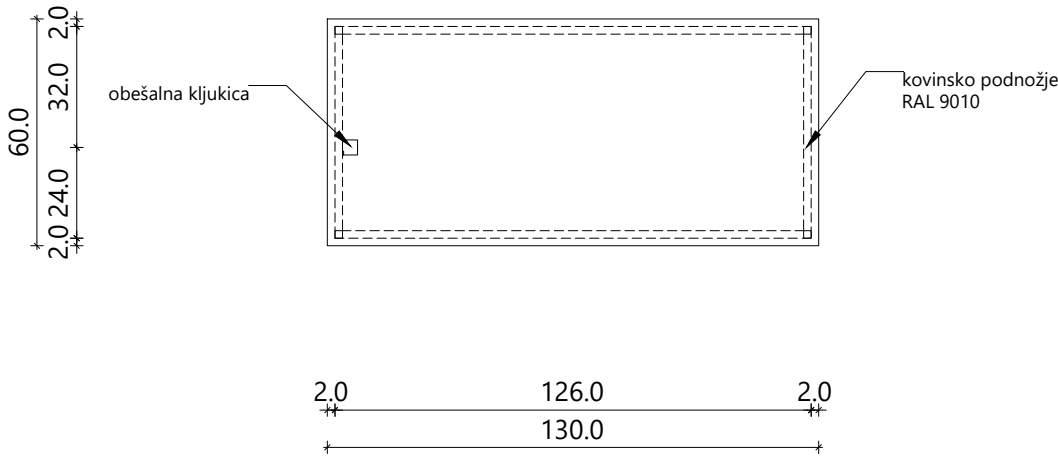

Miza

M = 1:20

ATICO

arhitekturni biro, Samo Mikec, s.p.  
Slovenska vas 7b, 8232 Šentrupert - Sl.  
T: 041 375 625, e: info@atico.si

naročnik: Občina Ivančna Gorica  
Sokolska ulica 8, 1295 Ivančna Gorica

projekt: OŠ Ferda Vesela - rekonstrukcija, dozidava

načrt: 0/1 VN - načrt arhitekture

vodja projekta: Samo Mikec, m.i.a., ZAPS PA 1972

poobl. arhitekt: Samo Mikec, m.i.a., ZAPS PA 1972




arhitekti: Dejan Fortuna, u.d.i.a.  
Gašper Arh, u.d.i.a.

Vse mere preveriti na mestu! I Vse nejasnosti reševati skupaj s projektantom! I Vse sestave konstrukcij je potrebno preveriti v tekstualnem delu PZI projekta!  
I Delavniške načrte (jeklene konstrukcije, oken, vrat, fasade, opreme) izdela izvajalec, pred vgradnjo jih mora pisno potrditi odgovorni vodja projekta! I  
Predmetni načrt je avtorsko delo, zato mora vse spremembe objekta potrditi izključno odgovorni projektant arhitekture! I Vse potrditve, pregledi, spremembe  
itd. s strani odgovornih projektantov morajo biti pisne in navedene v gradbenem dnevniku!



MIZA Mz.01B  
učilnice, kabineti

Miza iz vezanih plošč v barvi po barvni študiji. Mizne plošče so obojestransko oblepljene z ultrapasom, robovi obdelani ABS nalimki v barvi hrast ali smreka. Kovinsko podnožje iz profilov 30mm v beli barvi RAL 9010. Mize so opremljene z drsniki iz polietilena. Ima kljukico za obešanje. Pohištvo je v skladu s standardi : SIST ISO 5970, ISO 7174-1, ISO 7173, SIST ENV 12521, SIST EN1730. Vse barve in pozicijo določi projektant!

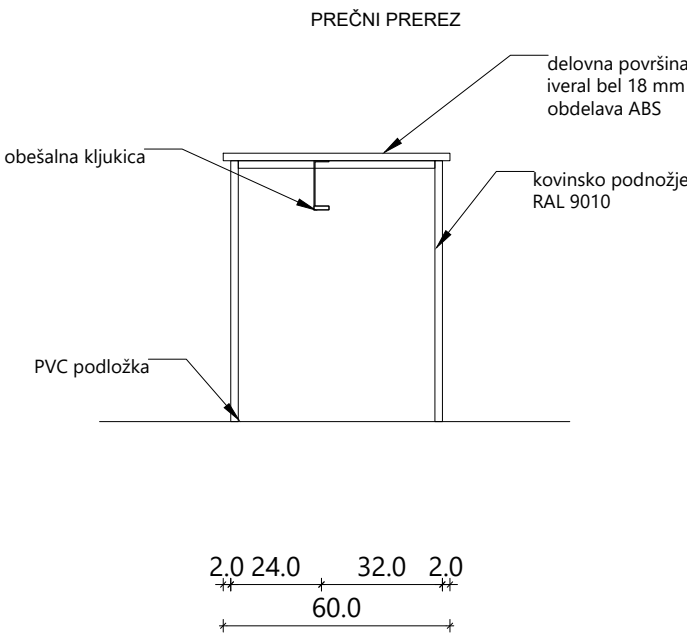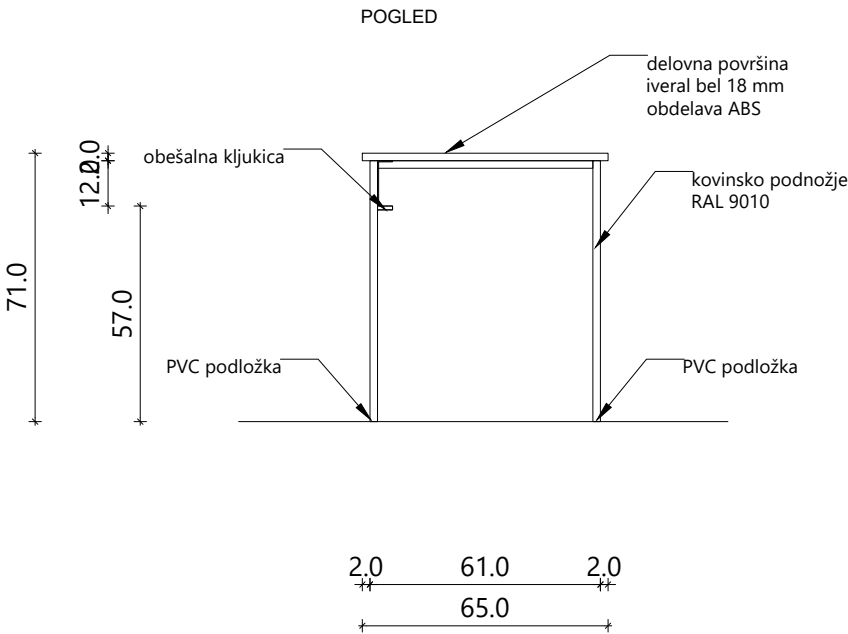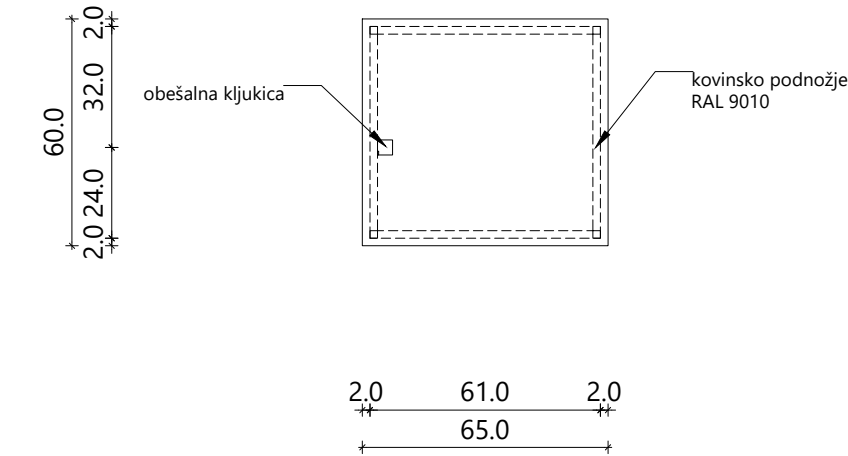

Miza

M = 1:20

ATICO

arhitekturni biro, Samo Mikec, s.p.  
Slovenska vas 7b, 8232 Šentrupert - Sl.  
T: 041 375 625, e: info@atico.si

naročnik: Občina Ivančna Gorica  
Sokolska ulica 8, 1295 Ivančna Gorica  
projekt: OŠ Ferda Vesela - rekonstrukcija, dozidava  
načrt: 0/1 VN - načrt arhitekture

vodja projekta: Samo Mikec, m.i.a., ZAPS PA 1972

poobl. arhitekt: Samo Mikec, m.i.a., ZAPS PA 1972


arhitekti: Dejan Fortuna, u.d.i.a.  
Gašper Arh, u.d.i.a.

Vse mere preveriti na mestu! I Vse nejasnosti reševati skupaj s projektantom! I Vse sestave konstrukcij je potrebno preveriti v tekstualnem delu PZI projekta!  
I Delavniške načrte (jeklene konstrukcije, oken, vrat, fasade, opreme) izdelava izvajalec, pred vgradnjo jih mora pisno potrditi odgovorni vodja projekta! I  
Predmetni načrt je avtorsko delo, zato mora vse spremembe objekta potrditi izključno odgovorni projektant arhitekture! I Vse potrditve, pregledi, spremembe  
itd. s strani odgovornih projektantov morajo biti pisne in navedene v gradbenem dnevniku!



MIZA Mz.02  
učilnica - učitelj

Miza kateder iz vezanih plošč v barvi po barvni študiji. Mizne plošče so obojestransko oblepljene z ultrapasom, robovi obdelani ABS nalimki.Kovinsko podnožje ioz profilov 30mm v beli barvi RAL 9010. Kateder ima predalnik s cilindrično ključavnico - shema Pr.01. Mize so opremljene z drsniki iz polietilena. Kateder ima izrez za električne inštalacije in kljukico za obešanje. Pohištvo je v skladu s standardi : SIST ISO 5970, ISO 7174-1, ISO 7173, SIST ENV 12521, SIST EN1730. Vse barve in pozicijo določi projektant!

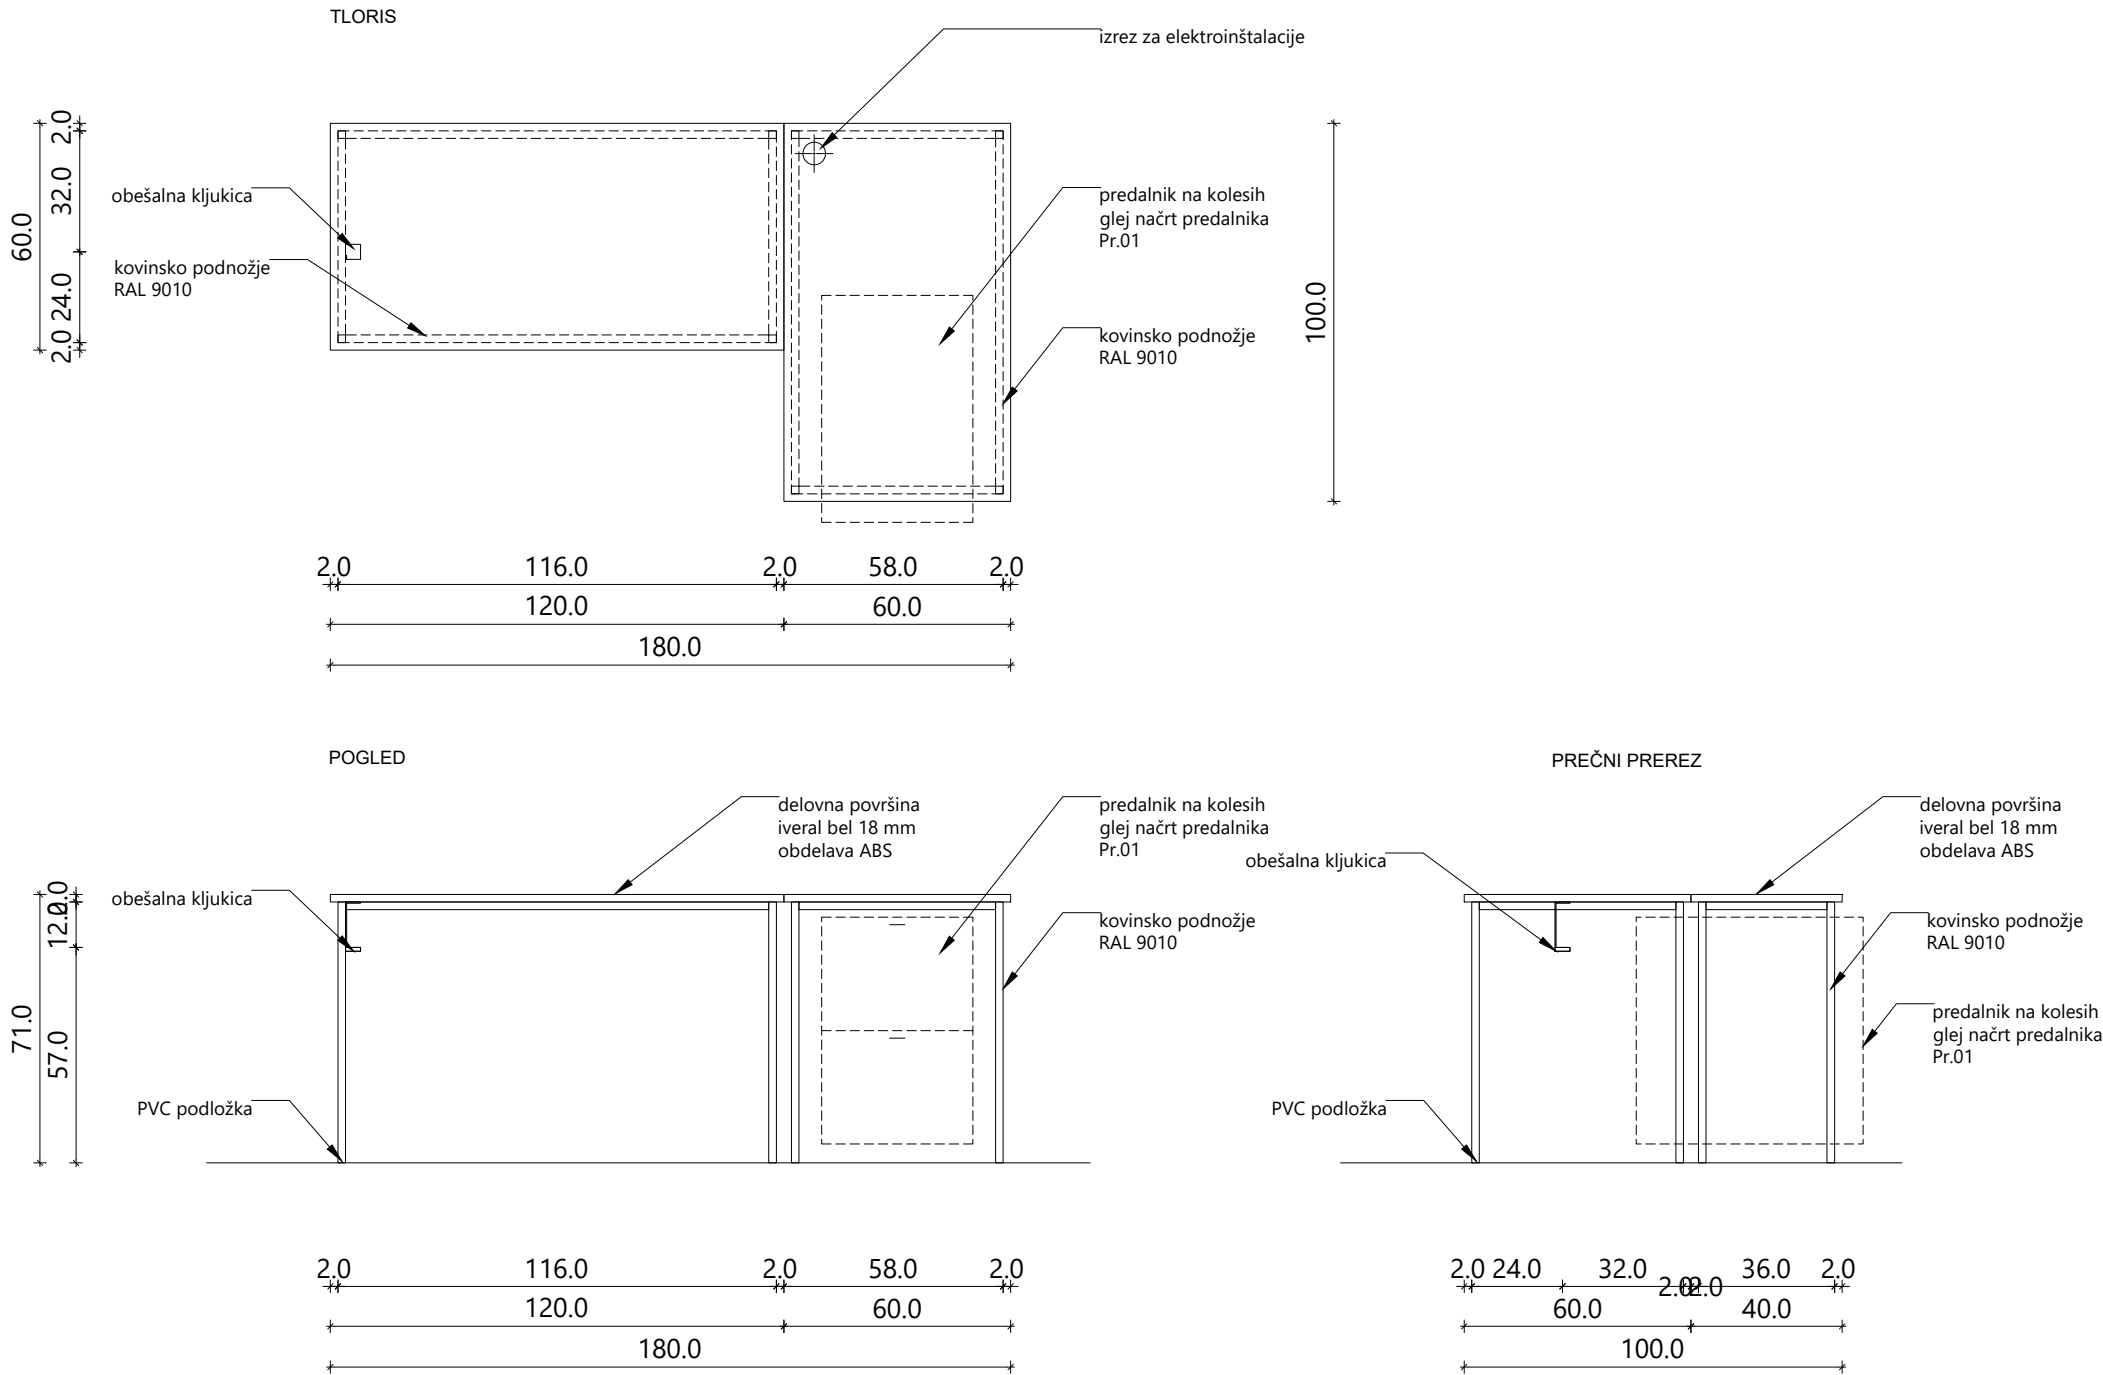

Miza

M = 1:20

ATICO

arhitekturni biro, Samo Mikec, s.p.  
Slovenska vas 7b, 8232 Šentrupert - Sl.  
T: 041 375 625, e: info@atico.si

naročnik: Občina Ivančna Gorica

Sokolska ulica 8, 1295 Ivančna Gorica

projekt: OŠ Ferda Vesela - rekonstrukcija, dozidava

načrt: 0/1 VN - načrt arhitekture

vodja projekta: Samo Mikec, m.i.a., ZAPS PA 1972

poobl. arhitekt: Samo Mikec, m.i.a., ZAPS PA 1972

arhitekti: Dejan Fortuna, u.d.i.a.




Gašper Arh, u.d.i.a.

Vse mere preveriti na mestu! I Vse nejasnosti reševati skupaj s projektantom! I Vse sestave konstrukcij je potrebno preveriti v tekstualnem delu PZI projekta!  
I Delavniške načrte (jeklene konstrukcije, oken, vrat, fasade, opreme) izdela izvajalec, pred vgradnjo jih mora pisno potrditi odgovorni vodja projekta! I  
Predmetni načrt je avtorsko delo, zato mora vse spremembe objekta potrditi izključno odgovorni projektant arhitekture! I Vse potrditve, pregledi, spremembe  
itd. s strani odgovornih projektantov morajo biti pisne in navedene v gradbenem dnevniku!



MIZA Mz.03  
zbornica

Pisalna miza zbornica  
mizna plošča je izdelana iz vlagoodporne iverice 20 mm in obojestransko obdelana z belim ultrapasom, robovi so zaključeni z ABS trakom 2 mm v vzorcu hrast ali smreka. Podnožje mize je iz jeklenih pobištvenih cevi preseka 3/3cm, prašno barvana v barvi RAL 9010; dim 140x60x72 cm; po nogah in veznikih je moč voditi električne vodnike; pod mizno ploščo je obešalo za računalnik;

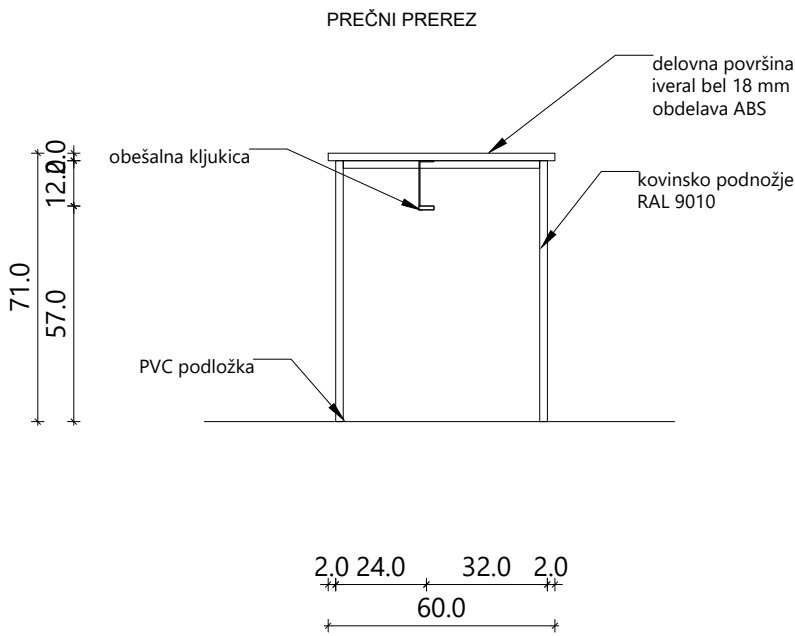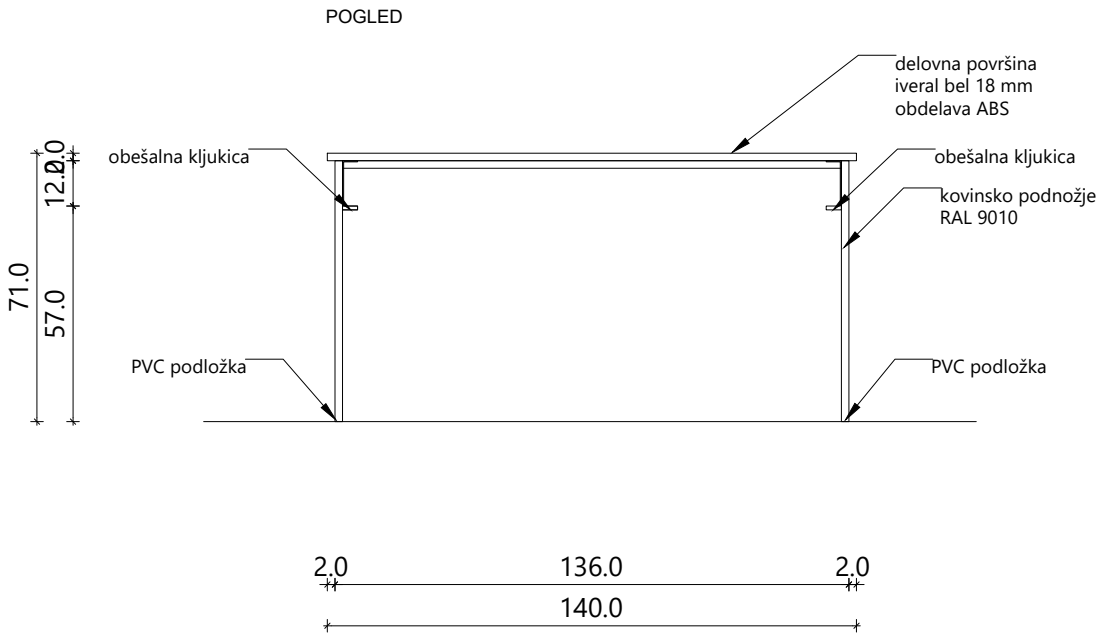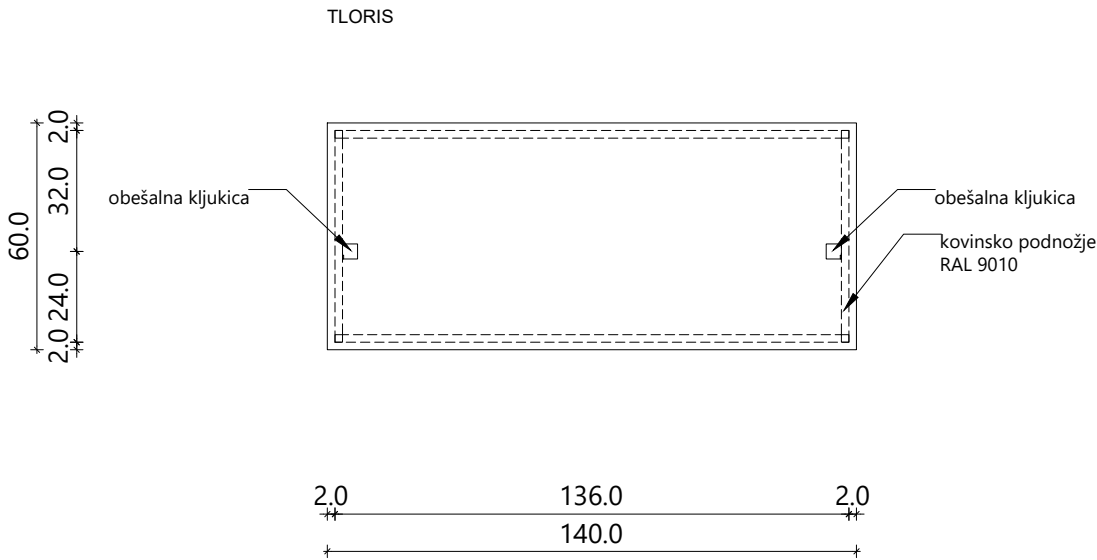

Miza

M = 1:20

ATICO

arhitekturni biro, Samo Mikec, s.p.  
Slovenska vas 7b, 8232 Šentrupert - Sl.  
T: 041 375 625, e: info@atico.si

naročnik: Občina Ivančna Gorica  
Sokolska ulica 8, 1295 Ivančna Gorica

projekt: OŠ Ferda Vesela - rekonstrukcija, dozidava

načrt: 0/1 VN - načrt arhitekture

vodja projekta: Samo Mikec, m.i.a., ZAPS PA 1972

poobl. arhitekt: Samo Mikec, m.i.a., ZAPS PA 1972




arhitekti: Dejan Fortuna, u.d.i.a.  
Gašper Arh, u.d.i.a.

Vse mere preveriti na mestu! I Vse nejasnosti reševati skupaj s projektantom! I Vse sestave konstrukcij je potrebno preveriti v tekstualnem delu PZI projekta!  
I Delavniške načrte (jeklene konstrukcije, oken, vrat, fasade, opreme) izdela izvajalec, pred vgradnjo jih mora pisno potrditi odgovorni vodja projekta! I  
Predmetni načrt je avtorsko delo, zato mora vse spremembe objekta potrditi izključno odgovorni projektant arhitekture! I Vse potrditve, pregledi, spremembe  
itd. s strani odgovornih projektantov morajo biti pisne in navedene v gradbenem dnevniku!



MIZA Mz.04  
zbornica

Pisalna miza zbornica  
mizna plošča je izdelana iz vlagoodporne iverice 20 mm in obojestransko obdelana z belim ultrapasom, robovi so zaključeni z ABS trakom 2 mm v vzorcu hrast ali smreka. Podnožje mize je iz jeklenih pobištvenih cevi preseka 3/3cm, prašno barvana v barvi RAL 9010; dim 70x60x72 cm; po nogah in veznikih je moč voditi električne vodnike; pod mizno ploščo je obešalo za računalnik;

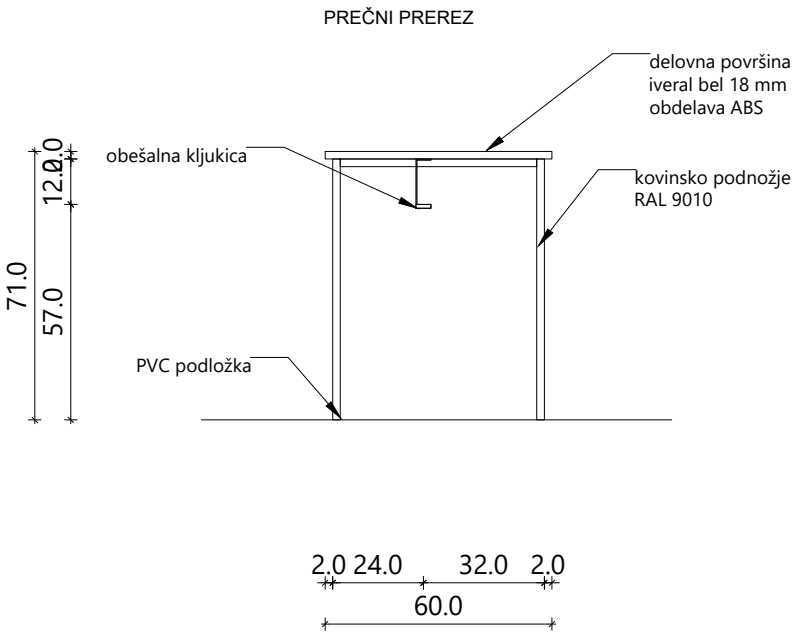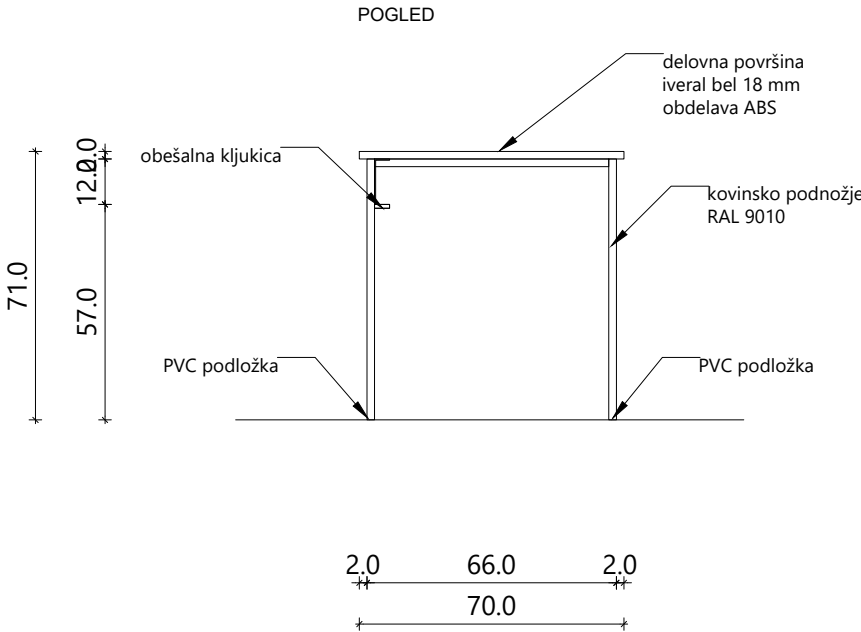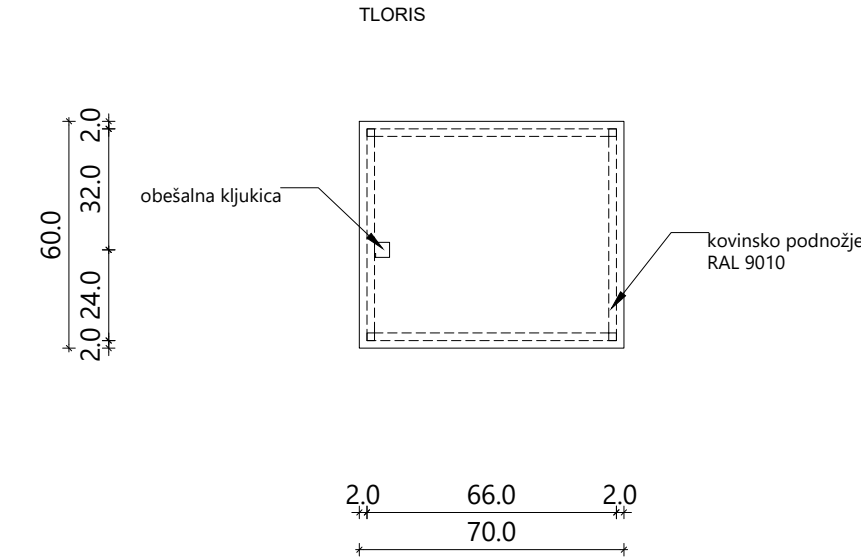

Miza

M = 1:20

ATICO

arhitekturni biro, Samo Mikec, s.p.  
Slovenska vas 7b, 8232 Šentrupert - Sl.  
T: 041 375 625, e: info@atico.si

naročnik: Občina Ivančna Gorica  
Sokolska ulica 8, 1295 Ivančna Gorica  
projekt: OŠ Ferda Vesela - rekonstrukcija, dozidava  
načrt: 0/1 VN - načrt arhitekture

vodja projekta: Samo Mikec, m.i.a., ZAPS PA 1972

poobl. arhitekt: Samo Mikec, m.i.a., ZAPS PA 1972  
arhitekti: Dejan Fortuna, u.d.i.a.  
Gašper Arh, u.d.i.a.

št. proj.	faza:	datum	št. lista
06/2023	PZI	oktober 2023	19




Vse mere preveriti na mestu! I Vse nejasnosti reševati skupaj s projektantom! I Vse sestave konstrukcij je potrebno preveriti v tekstualnem delu PZI projekta!  
I Delavniške načrte (jeklene konstrukcije, oken, vrat, fasade, opreme) izdela izvajalec, pred vgradnjo jih mora pisno potrditi odgovorni vodja projekta! I  
Predmetni načrt je avtorsko delo, zato mora vse spremembe objekta potrditi izključno odgovorni projektant arhitekture! I Vse potrditve, pregledi, spremembe  
itd. s strani odgovornih projektantov morajo biti pisne in navedene v gradbenem dnevniku!





MIZA Mz.05  
jedilnica

miza jedilnica-zložljiva  
zložljiva lesena miza, dim. 80x120cm Gornje ploskve vseh miz, debeline 3 ali 3.5cm so obdelane z belim ultrapasom in abs zaključki. Mize in nastavki - pulti so zaprti z maskami (vezana plošča – hrast ali smreka), ki so obrobljene z masivo (hrast ali smreka) ali abs (hrast ali smreka). Podnožje je kovinsko, kot po splošnem opisu, z možnostjo zlaganja. Vse prašno barvano v barvi RAL 9010 oz. po izboru projektanta.

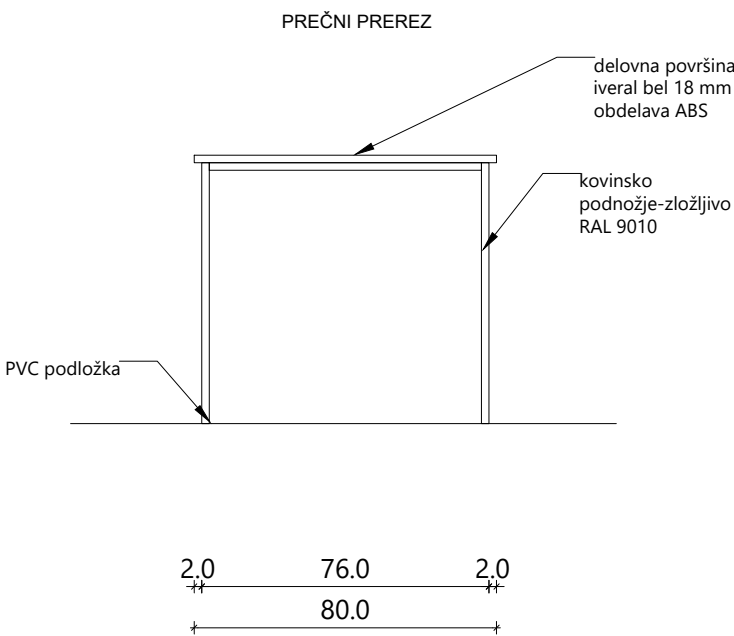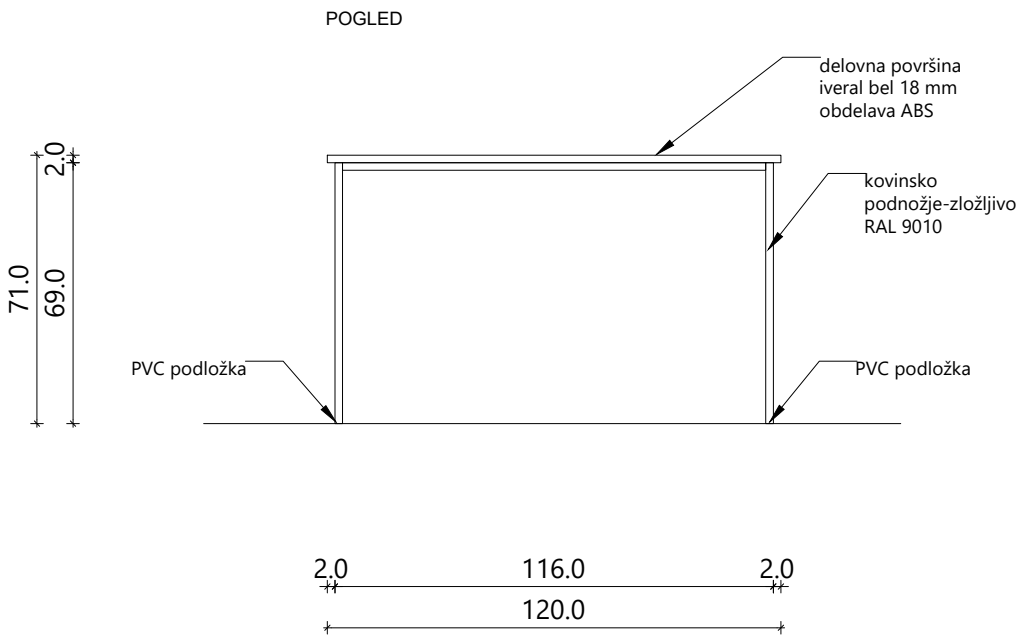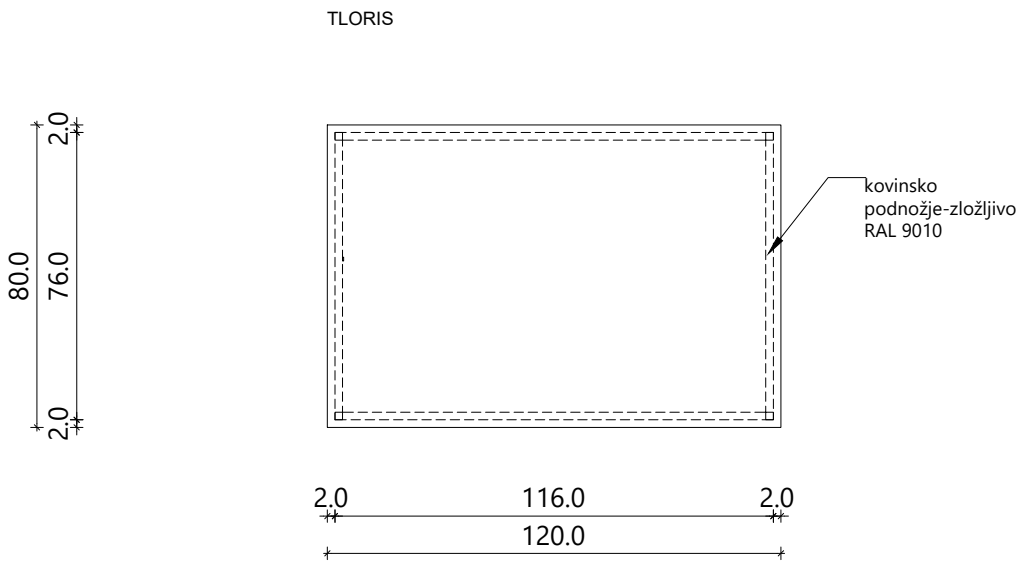

Miza

M = 1:20

ATICO

arhitekturni biro, Samo Mikec, s.p.  
Slovenska vas 7b, 8232 Šentrupert - Sl.  
T: 041 375 625, e: info@atico.si

naročnik: **Občina Ivančna Gorica**  
Sokolska ulica 8, 1295 Ivančna Gorica

projekt: **OŠ Ferda Vesela - rekonstrukcija, dozidava**

načrt: 0/1 VN - načrt arhitekture

vodja projekta: Samo Mikec, m.i.a., ZAPS PA 1972

poobl. arhitekt: Samo Mikec, m.i.a., ZAPS PA 1972

arhitekti: Dejan Fortuna, u.d.i.a.


Gašper Arh, u.d.i.a.

Vse mere preveriti na mestu! I Vse nejasnosti reševati skupaj s projektantom! I Vse sestave konstrukcij je potrebno preveriti v tekstualnem delu PZI projekta!  
I Delavniške načrte (jeklene konstrukcije, oken, vrat, fasade, opreme) izdelava izvajalec, pred vgradnjo jih mora pisno potrditi odgovorni vodja projekta! I  
Predmetni načrt je avtorsko delo, zato mora vse spremembe objekta potrditi izključno odgovorni projektant arhitekture! I Vse potrditve, pregledi, spremembe  
itd. s strani odgovornih projektantov morajo biti pisne in navedene v gradbenem dnevniku!



MIZA Mz.07  
kuharice PA.07

miza, kuharice  
dim. 60x230cm  
mizna plošča je izdelana iz vlagoodporne iverice 20 mm in obojestransko obdelana z belim ultrapasom, robovi so zaključeni z ABS trakom 2 mm v vzorcu hrasta ali smreke. Podnožje je kovinsko, kot po splošnem opisu. Vse prašno barvano v barvi po izboru projektanta.

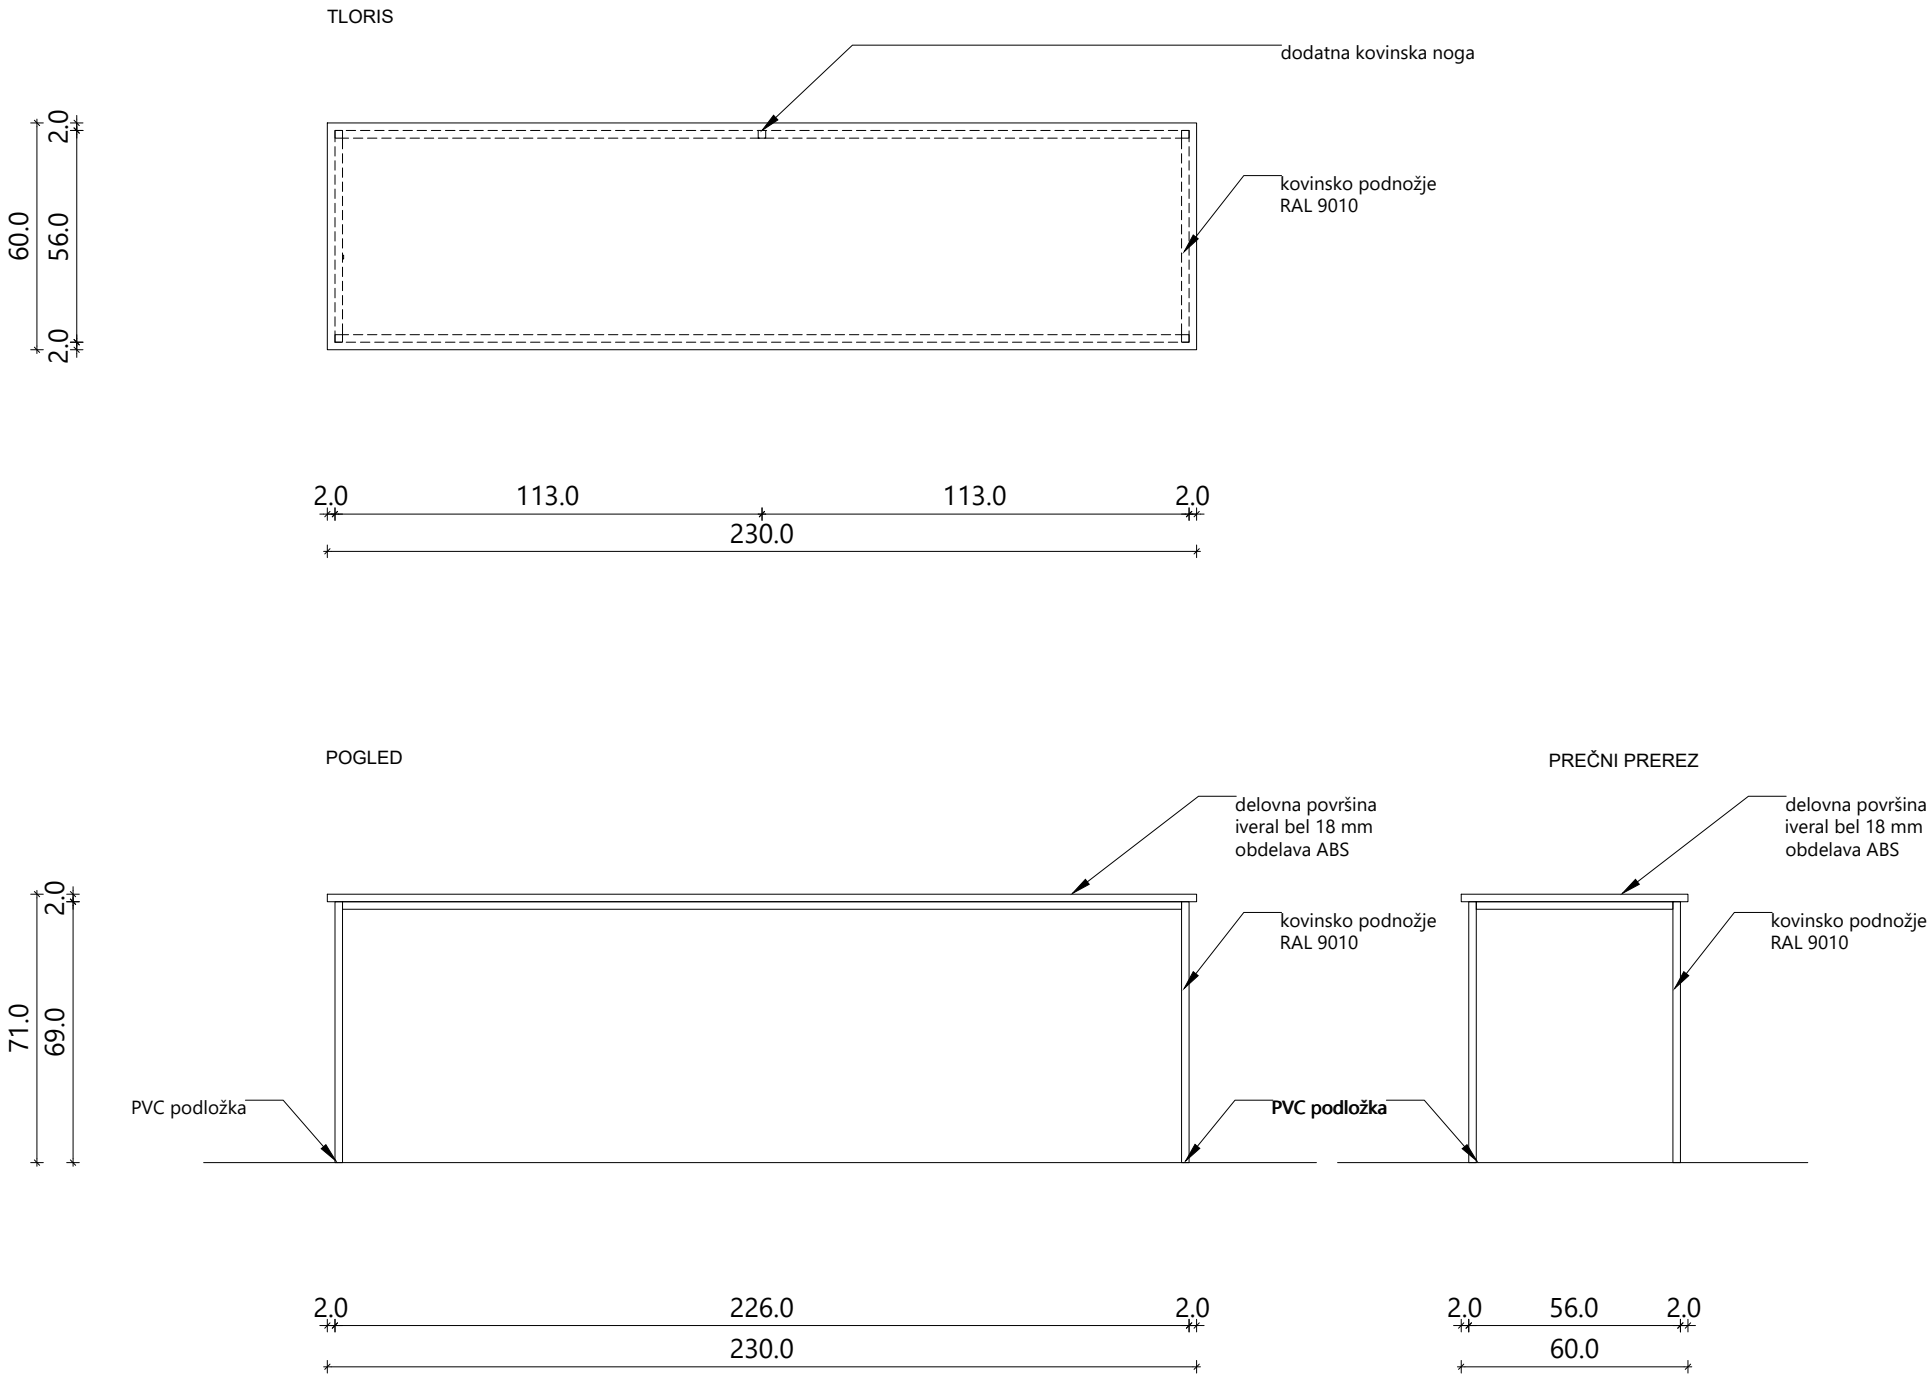

Miza

M = 1:20

ATICO

arhitekturni biro, Samo Mikec, s.p.  
Slovenska vas 7b, 8232 Šentrupert - Sl.  
T: 041 375 625, e: info@atico.si

naročnik: **Občina Ivančna Gorica**  
Sokolska ulica 8, 1295 Ivančna Gorica

projekt: **OŠ Ferda Vesela** - rekonstrukcija, dozidava

načrt: 0/1 VN - načrt arhitekture

vodja projekta: Samo Mikec, m.i.a., ZAPS PA 1972

poobl. arhitekt: Samo Mikec, m.i.a., ZAPS PA 1972




arhitekti: Dejan Fortuna, u.d.i.a.  
Gašper Arh, u.d.i.a.

Vse mere preveriti na mestu! I Vse nejasnosti reševati skupaj s projektantom! I Vse sestave konstrukcij je potrebno preveriti v tekstualnem delu PZI projekta!  
I Delavniške načrte (jeklene konstrukcije, oken, vrat, fasade, opreme) izdela izvajalec, pred vgradnjo jih mora pisno potrditi odgovorni vodja projekta! I  
Predmetni načrt je avtorsko delo, zato mora vse spremembe objekta potrditi izključno odgovorni projektant arhitekture! I Vse potrditve, pregledi, spremembe  
itd. s strani odgovornih projektantov morajo biti pisne in navedene v gradbenem dnevniku!




MIZA Mz.08  
pomočnik ravnatelja


miza, pomočnik ravnatelja  
dim. 120x210cm  
mizna plošča je izdelana iz vlagoodporne iverice 20 mm in obojestransko obdelana z belim ultrapasom, robovi so zaključeni z ABS trakom 2 mm v enaki barvi izgled hrast ali smreka. Podnožje je kovinsko, kot po splošnem opisu. Vse prašno barvano v barvi RAL 9005 oz. po izboru projektanta. Na pultih in podnožju predvideti odprtine in kanale za el. Inštalacijske in komunikacijske kable. Po nogah in veznikih je moč voditi električne vodnike; pod mizno ploščo je obešalo za računalnik;

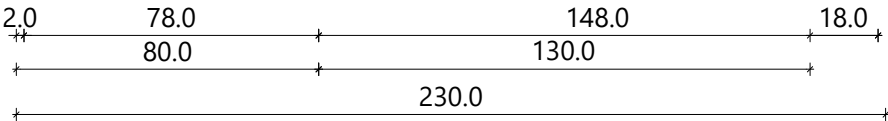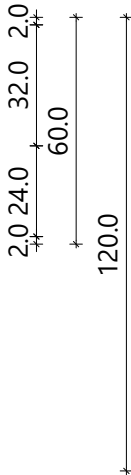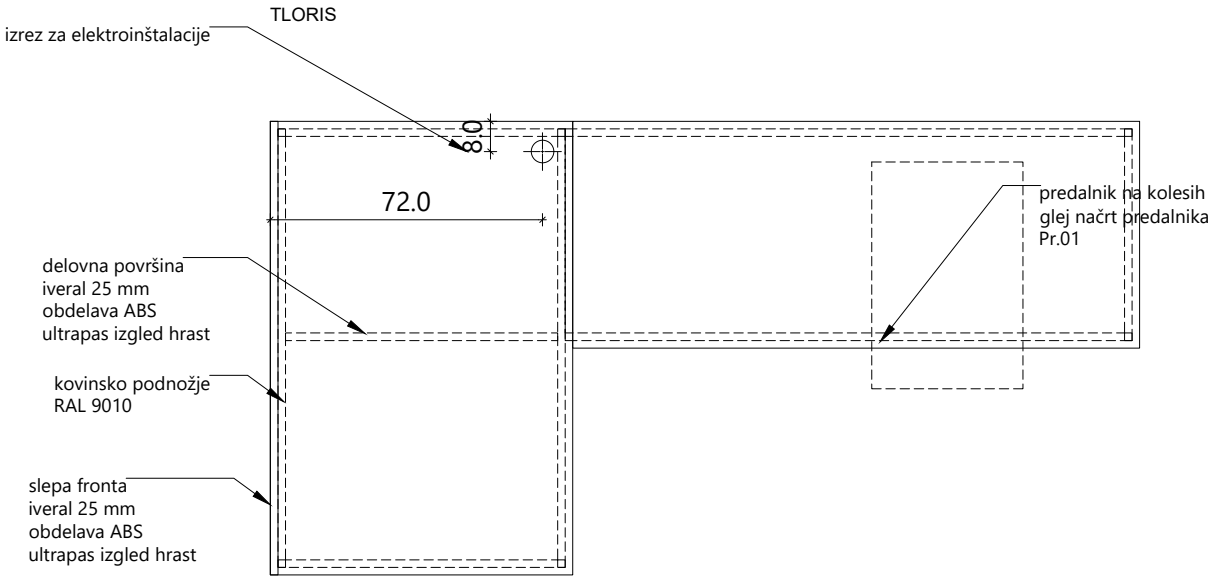

POGLED

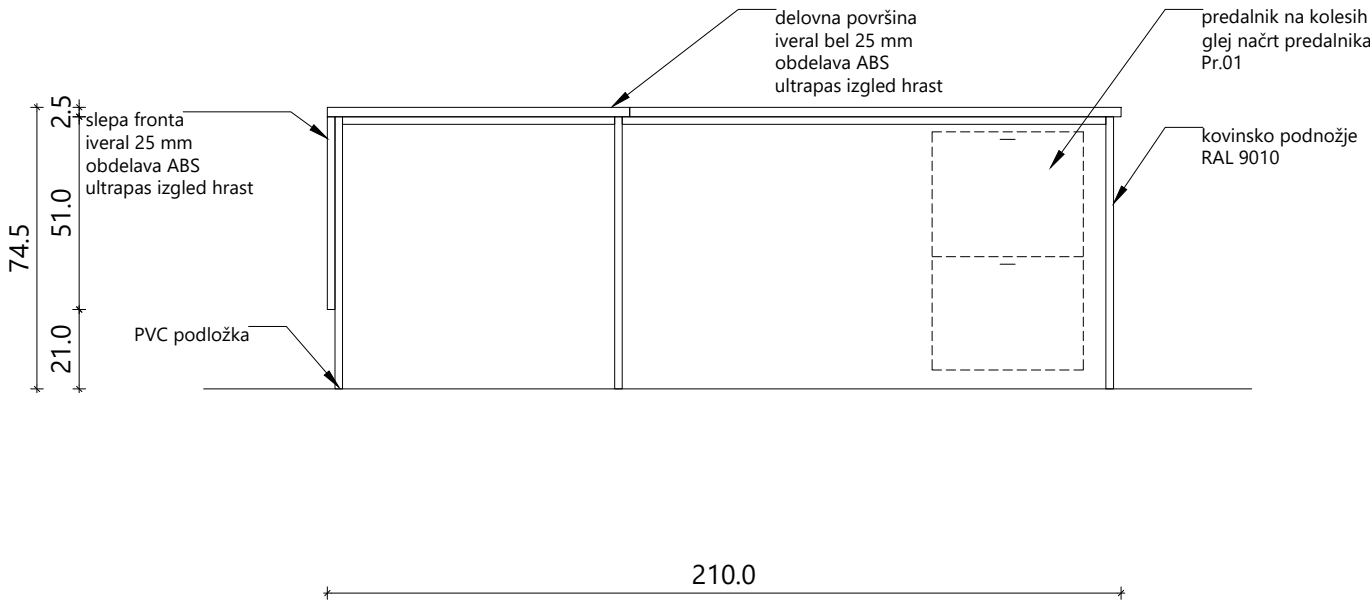

PREČNI PREREZ

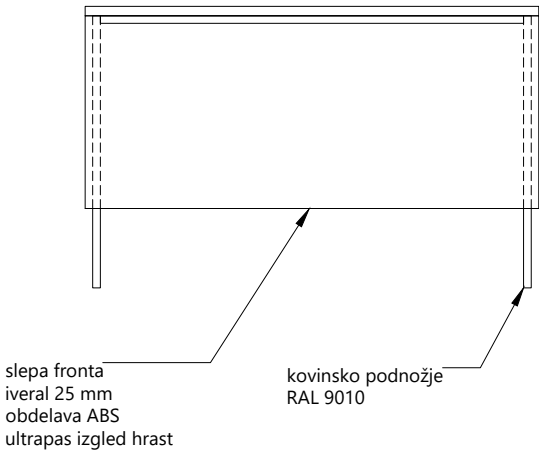

Miza

M = 1:20

ATICO




arhitekturni biro, Samo Mikec, s.p.  
Slovenska vas 7b, 8232 Šentrupert - Sl.  
T: 041 375 625, e: info@atico.si

naročnik: Občina Ivančna Gorica  
Sokolska ulica 8, 1295 Ivančna Gorica  
projekt: OŠ Ferda Vesela - rekonstrukcija, dozidava  
načrt: 0/1 VN - načrt arhitekture

vodja projekta: Samo Mikec, m.i.a., ZAPS PA 1972

poobl. arhitekt: Samo Mikec, m.i.a., ZAPS PA 1972  
arhitekti: Dejan Fortuna, u.d.i.a.  
Gašper Arh, u.d.i.a.

Vse mere preveriti na mestu! I Vse nejasnosti reševati skupaj s projektantom! I Vse sestave konstrukcij je potrebno preveriti v tekstualnem delu PZI projekta!  
I Delavniške načrte (jeklene konstrukcije, oken, vrat, fasade, opreme) izdela izvajalec, pred vgradnjo jih mora pisno potrditi odgovorni vodja projekta! I  
Predmetni načrt je avtorsko delo, zato mora vse spremembe objekta potrditi izključno odgovorni projektant arhitekture! I Vse potrditve, pregledi, spremembe  
itd. s strani odgovornih projektantov morajo biti pisne in navedene v gradbenem dnevniku!

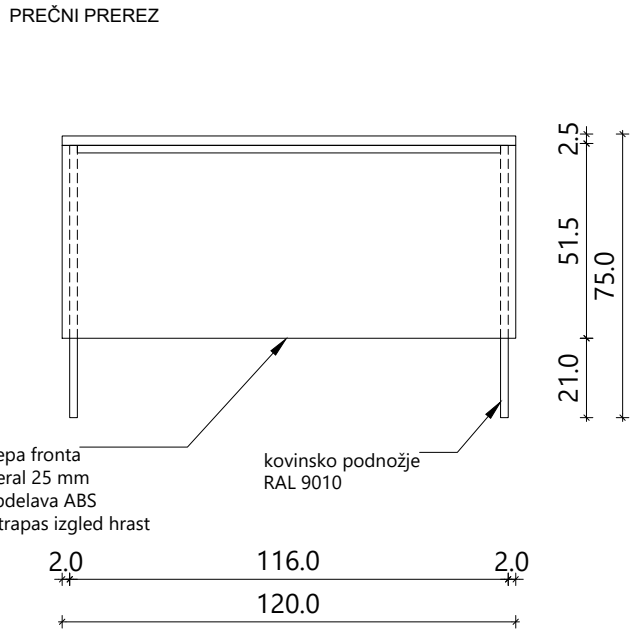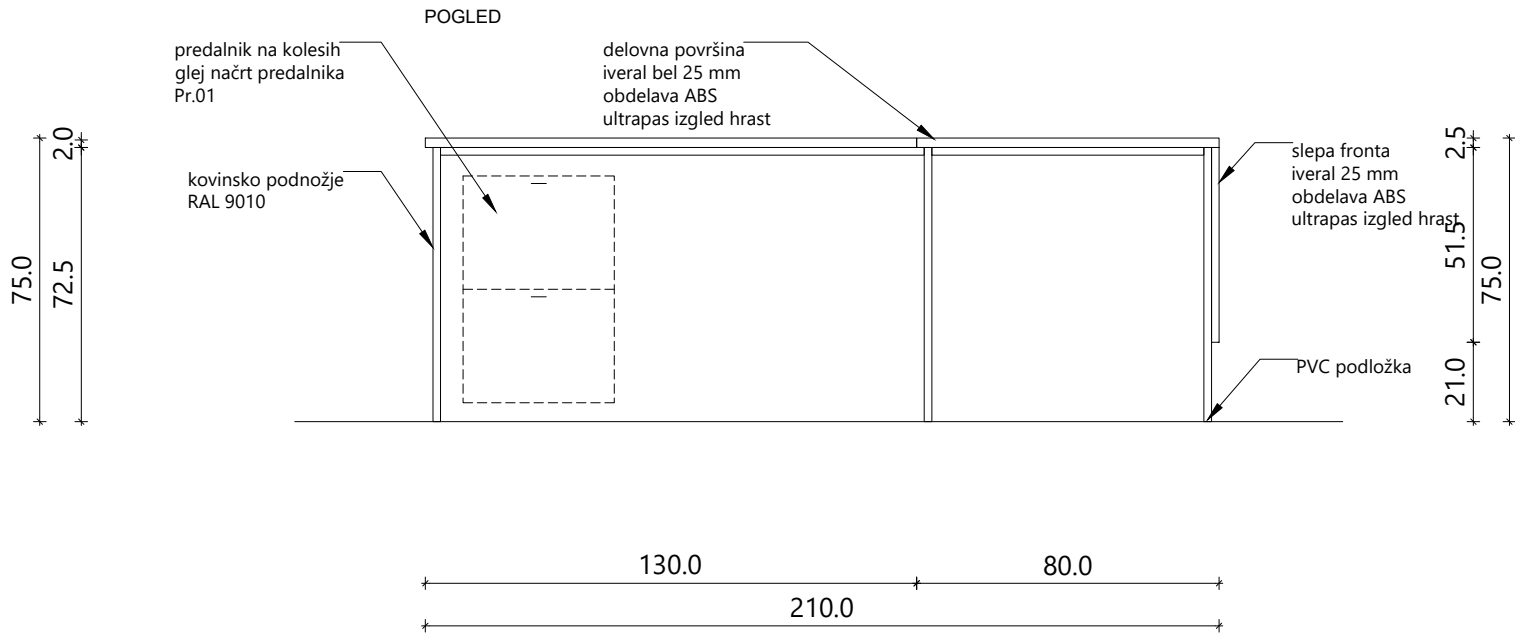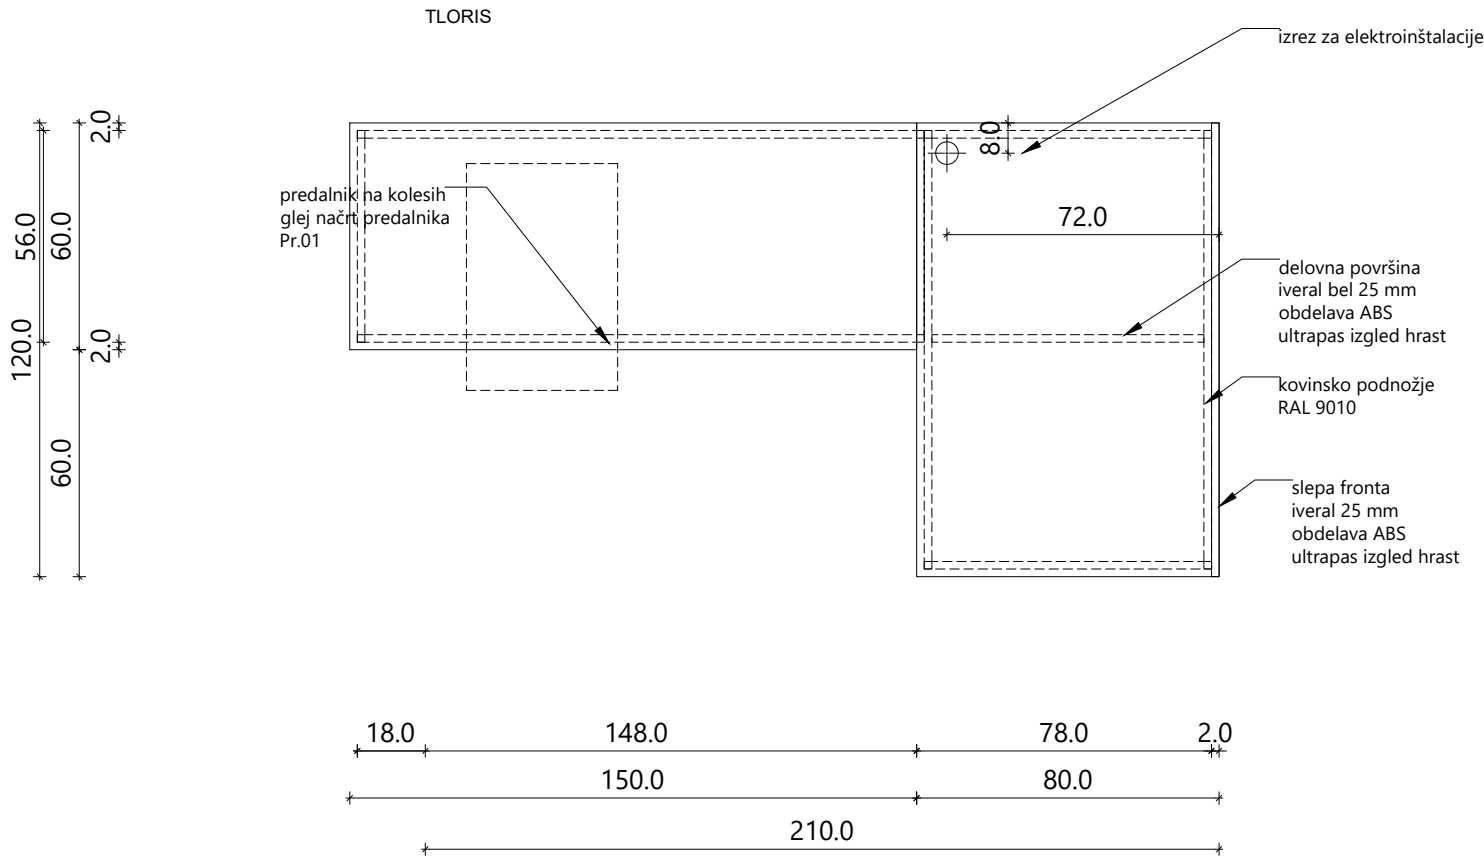

± 0.00 = 348,63 m.n.v.



Miza

## MIZA Mz.09 tajništvo

miza, tajništvo  
dim. 120x210cm  
mizna plošča je izdelana iz vlagoodporne iverice 20 mm in obojestransko obdelana z belim ultrapasom, robovi so zaključeni z ABS trakom 2 mm v enaki barvi Izgled hrast ali smreka. Podnožje je kovinsko, kot po splošnem opisu. Vse prašno barvano v barvi RAL 9005 oz. po izboru projektanta. Na pultih in podnožju predvideti odprtine in kanale za el. Inštalacijske in komunikacijske kable. Po nogah in veznikih je moč voditi električne vodnike; pod mizno ploščo je obešalo za računalnik;

### Miza

M = 1:20

### ATICO

arhitekturni biro, Samo Mikec, s.p.  
Slovenska vas 7b, 8232 Šentrupert - Sl.  
T: 041 375 625, e: info@atico.si

naročnik: **Občina Ivančna Gorica**  
Sokolska ulica 8, 1295 Ivančna Gorica

projekt: **OŠ Ferda Vesela - rekonstrukcija, dozidava**

načrt: 0/1 VN - načrt arhitekture

vodja projekta: Samo Mikec, m.i.a., ZAPS PA 1972

poobl. arhitekt: Samo Mikec, m.i.a., ZAPS PA 1972

arhitekti: Dejan Fortuna, u.d.i.a.  
Gašper Arh, u.d.i.a.





št. proj.	faza:	datum	št. lista
06/2023	PZI	oktober 2023	23

Vse mere preveriti na mestu! I Vse nejasnosti reševati skupaj s projektantom! I Vse sestave konstrukcij je potrebno preveriti v tekstualnem delu PZI projekta!  
I Delavniške načrte (jeklene konstrukcije, oken, vrat, fasade, opreme) izdela izvajalec, pred vgradnjo jih mora pisno potrditi odgovorni vodja projekta! I  
Predmetni načrt je avtorsko delo, zato mora vse spremembe objekta potrditi izključno odgovorni projektant arhitekture! I Vse potrditve, pregledi, spremembe  
itd. s strani odgovornih projektantov morajo biti pisne in navedene v gradbenem dnevniku!



MIZA Mz.10  
ravnatelj

miza, ravnatelj  
dim. 180x210cm  
mizna plošča je izdelana iz vlagoodporne iverice 20 mm in obojestransko obdelana z belim ultrapasom, robovi so zaključeni z ABS trakom 2 mm v enaki barvi Izgled hrast ali smreka. Podnožje je kovinsko, kot po splošnem opisu. Vse prašno barvano v barvi RAL 9005 oz. po izboru projektanta. Na pultih in podnožju predvideti odprtine in kanale za el. Inštalacijske in komunikacijske kable. Po nogah in veznikih je moč voditi električne vodnike; pod mizno ploščo je obešalo za računalnik;

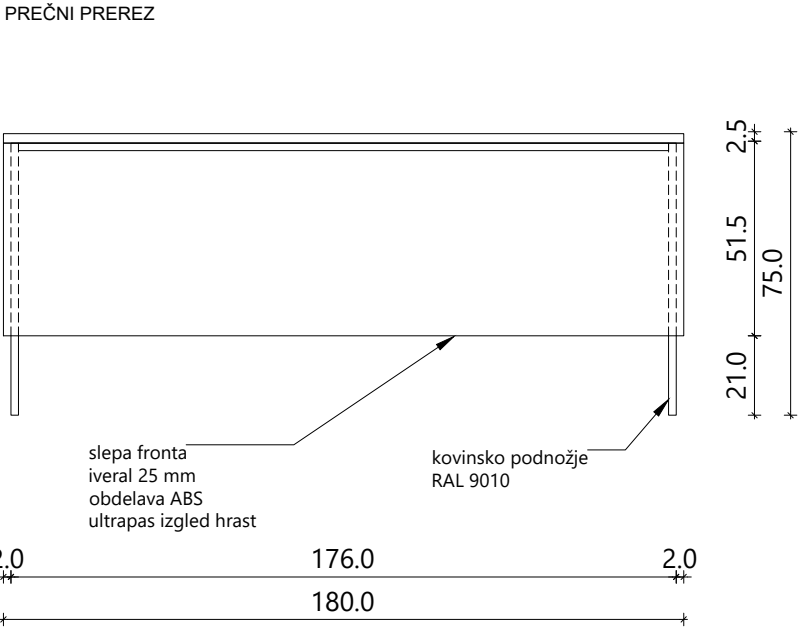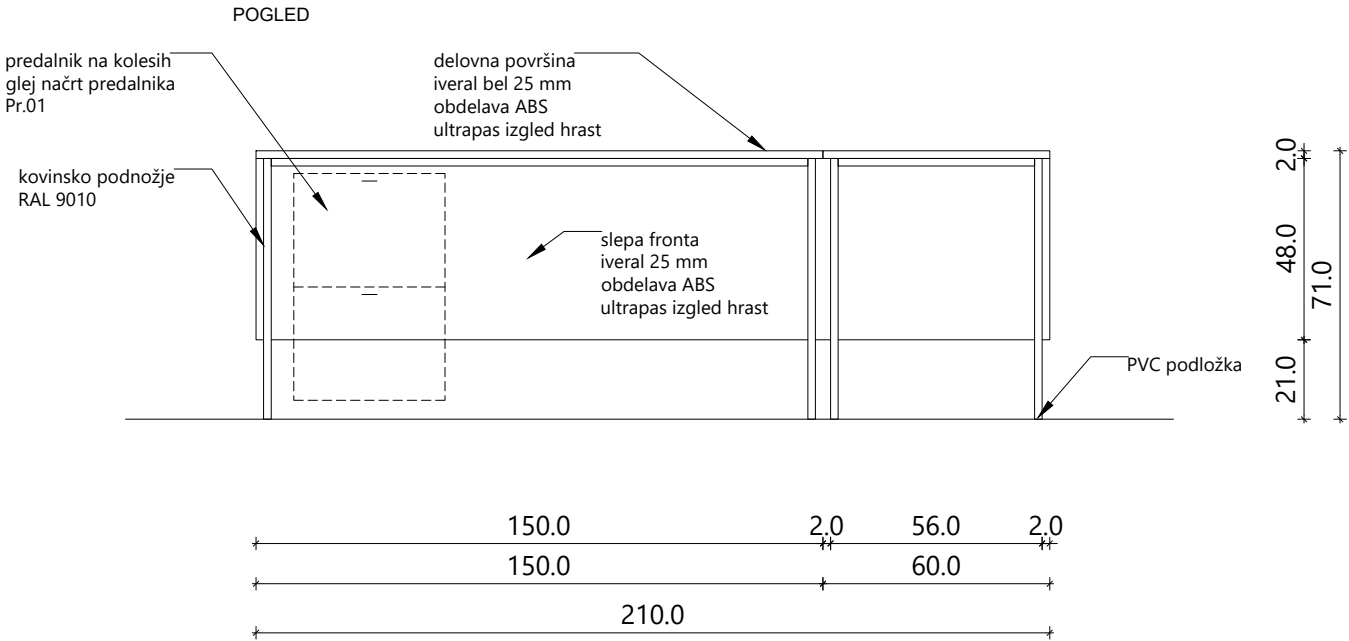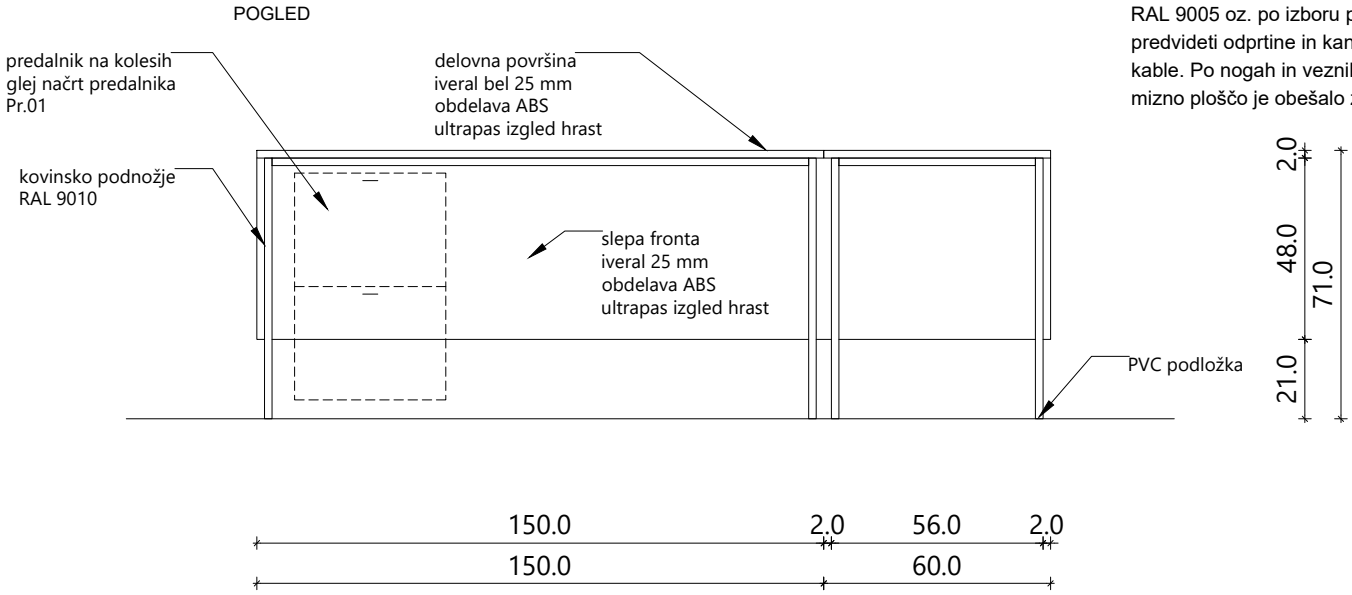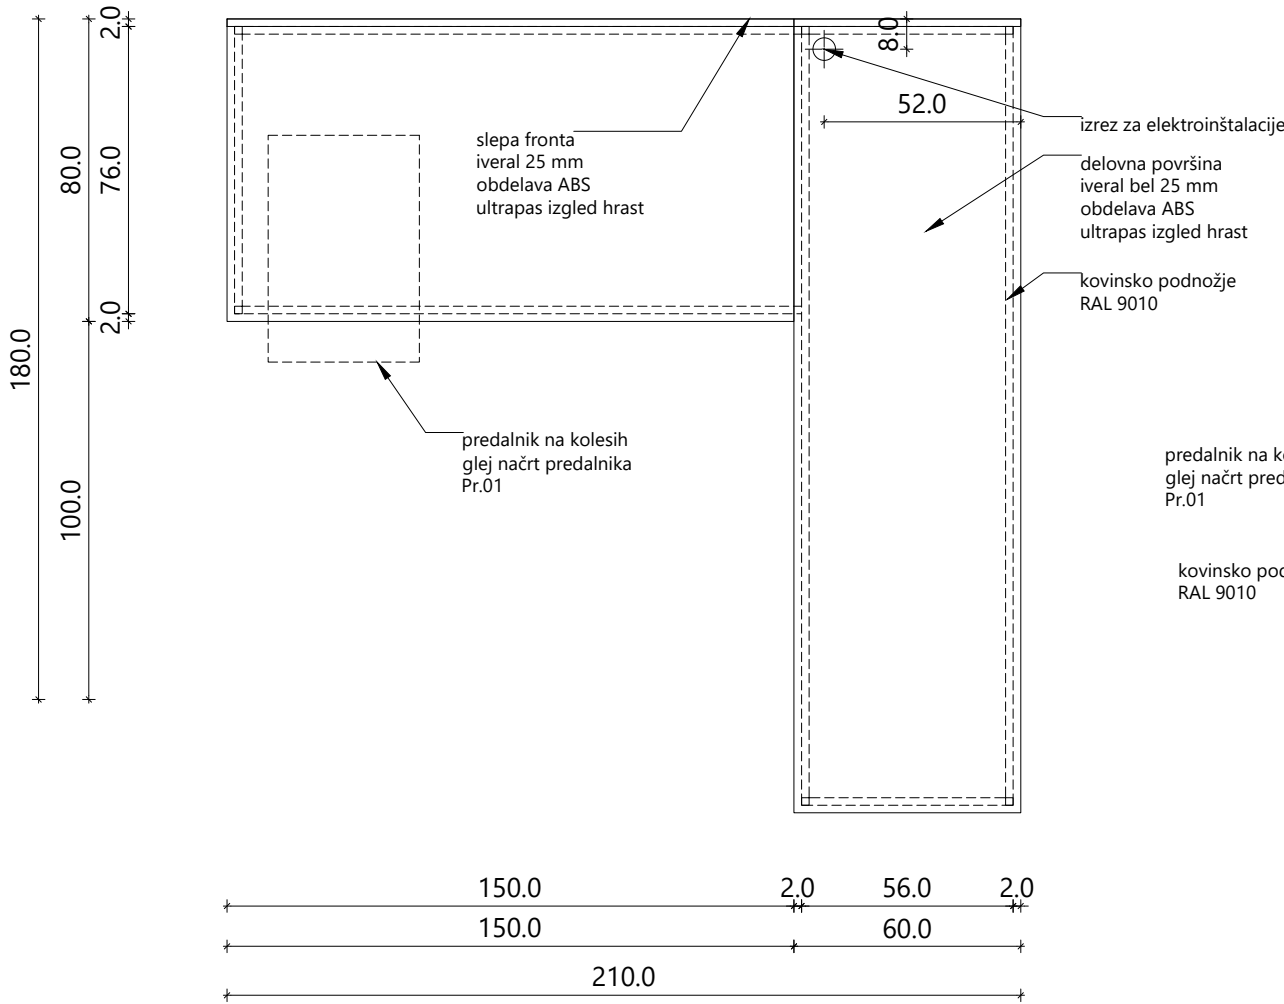

Miza

M = 1:20

ATICO


arhitekturni biro, Samo Mikec, s.p.  
Slovenska vas 7b, 8232 Šentrupert - Sl.  
T: 041 375 625, e: info@atico.si

naročnik: Občina Ivančna Gorica  
Sokolska ulica 8, 1295 Ivančna Gorica  
projekt: OŠ Ferda Vesela - rekonstrukcija, dozidava  
načrt: 0/1 VN - načrt arhitekture  
vodja projekta: Samo Mikec, m.i.a., ZAPS PA 1972

poobl. arhitekt: Samo Mikec, m.i.a., ZAPS PA 1972  
arhitekti: Dejan Fortuna, u.d.i.a.  
Gašper Arh, u.d.i.a.

Vse mere preveriti na mestu! I Vse nejasnosti reševati skupaj s projektantom! I Vse sestave konstrukcij je potrebno preveriti v tekstualnem delu PZI projekta! I Delavniške načrte (jeklene konstrukcije, oken, vrat, fasade, opreme) izdela izvajalec, pred vgradnjo jih mora pisno potrditi odgovorni vodja projekta! I Predmetni načrt je avtorsko delo, zato mora vse spremembe objekta potrditi izključno odgovorni projektant arhitekture! I Vse potrditve, pregledi, spremembe itd. s strani odgovornih projektantov morajo biti pisne in navedene v gradbenem dnevniku!



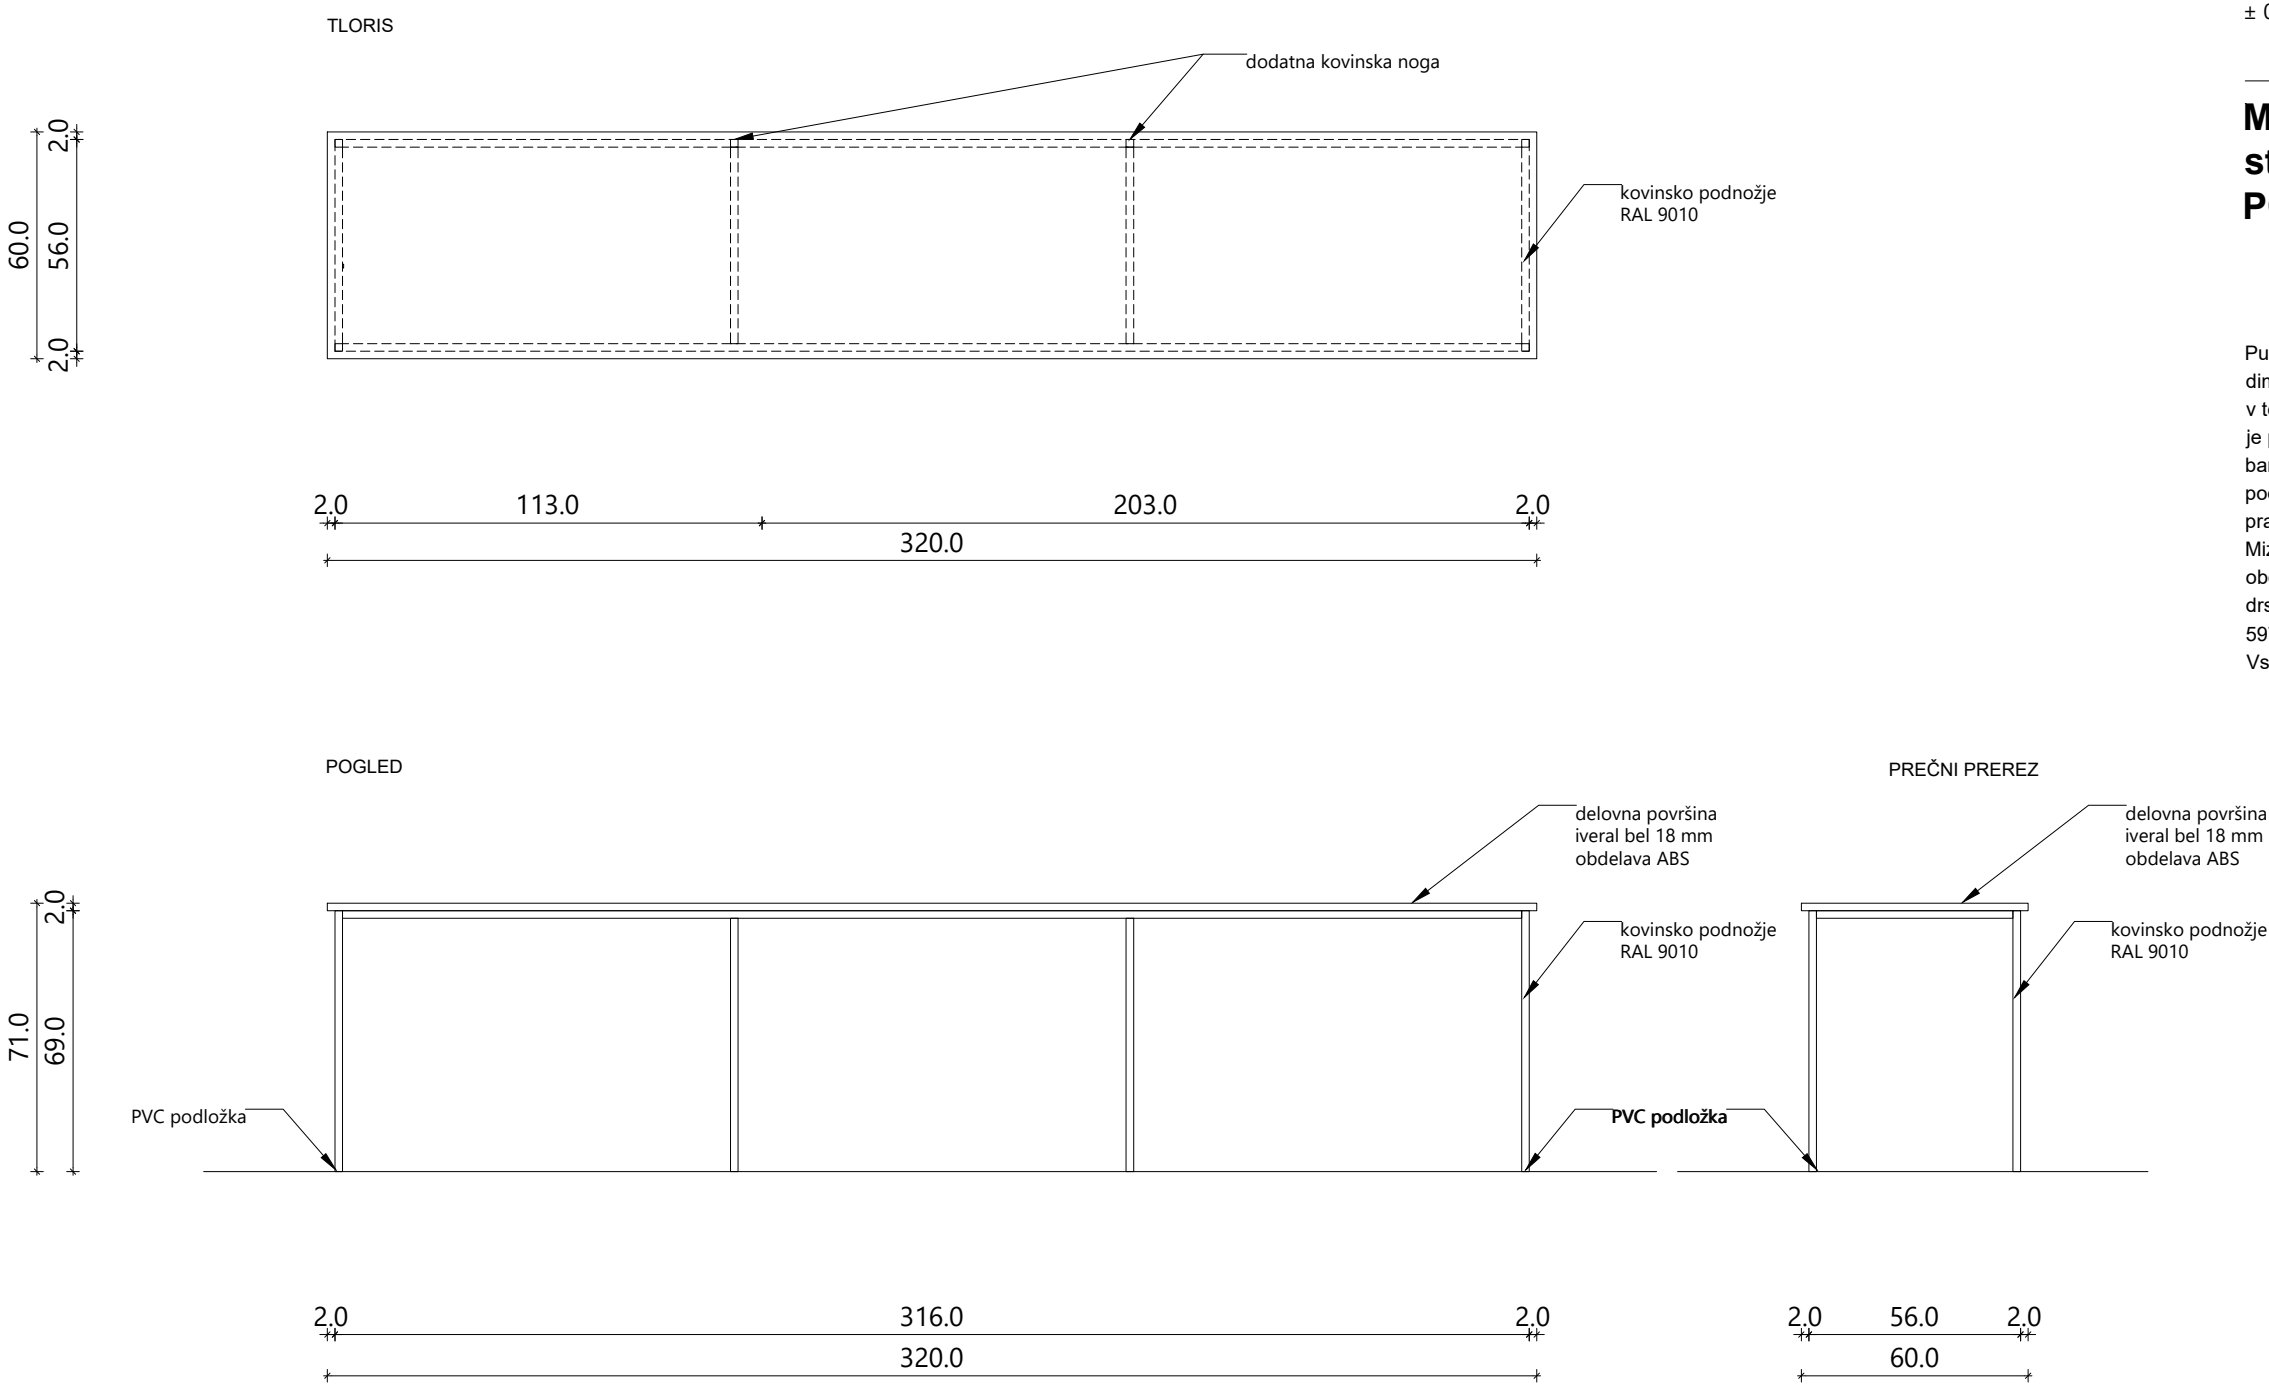

± 0.00 = 348,63 m.n.v.

# Miza

## MIZA Pu.01 strojni del tehnika PC.05

Pult delovni  
dim. 60/420/72 cm  
v tehnični učilnici z vgrajenimi električnimi vtičnicami. Celotna miza je priključena na talno dozo. Pult je iz vezanih plošč v barvi po barvni študiji. Fiksiran je v steno z inox vogalniki in na jeklenem podnožju. Podnožje je kovinsko, kot po splošnem opisu. Vse prašno barvano v barvi po izboru projektanta. Mizne plošče so obojestransko oblepljene z ultrapasom, rrobovi obdelani ABS nalimki z vzorcem smreke. Mize so opremljene z drsniki iz polietilena. Pohišтво je v skladu s standardi : SIST ISO 5970, ISO 7174-1, ISO 7173, SIST ENV 12521, SIST EN1730. Vse barve in pozicijo določi projektant!

Vse mere preveriti na mestu! I Vse nejasnosti reševati skupaj s projektantom! I Vse sestave konstrukcij je potrebno preveriti v tekstualnem delu PZI projekta! I Delavniške načrte (jeklene konstrukcije, oken, vrat, fasade, opreme) izdela izvajalec, pred vgradnjo jih mora pisno potrditi odgovorni vodja projekta! I Predmetni načrt je avtorsko delo, zato mora vse spremembe objekta potrditi izključno odgovorni projektant arhitekture! I Vse potrditve, pregledi, spremembe itd. s strani odgovornih projektantov morajo biti pisne in navedene v gradbenem dnevniku!

Miza			
M = 1:20			
<div><div></div><div>ATICO</div><div>arhitekturni biro, Samo Mikec, s.p. Slovenska vas 7b, 8232 Šentrupert - Sl. T: 041 375 625, e: info@atico.si</div></div>			
naročnik:	Občina Ivančna Gorica Sokolska ulica 8, 1295 Ivančna Gorica		
projekt:	OŠ Ferda Vesela - rekonstrukcija, dozidava		
načrt:	0/1 VN - načrt arhitekture		
vodja projekta:	Samo Mikec, m.i.a., ZAPS PA 1972		
poobl. arhitekt:	Samo Mikec, m.i.a., ZAPS PA 1972		
arhitekti:	Dejan Fortuna, u.d.i.a. Gašper Arh, u.d.i.a.		
št. proj.	faza:	datum	št. lista
06/2023	PZI	oktober 2023	25

MIZA Pu.02

strojni del tehnika

PC.05

Pult delovni  
dim. 80/435/72 cm  
v tehnični učilnici z vgrajenimi električnimi vtičnicami. Celotna miza je priključena na talno dozo. Pult je iz vezanih plošč v barvi po barvni študiji. Z inox vogalniki in na jeklenem podnožju. Podnožje je kovinsko, kot po splošnem opisu. Vse prašno barvano v barvi po izboru projektanta.  
Mizne plošče so obojestransko oblepljene z ultrapasom, robovi obdelani ABS nalimki z vzorcem smreke. Mize so opremljene z drsniki iz polietilena. Pohištvo je v skladu s standardi : SIST ISO 5970, ISO 7174-1, ISO 7173, SIST ENV 12521, SIST EN1730.  
Vse barve in pozicijo določi projektant!

Miza

M = 1:20


ATICO

arhitekturni biro, Samo Mikec, s.p.  
Slovenska vas 7b, 8232 Šentrupert - Sl.  
T: 041 375 625, e: info@atico.si


naročnik:	Občina Ivančna Gorica Sokolska ulica 8, 1295 Ivančna Gorica
projekt:	OŠ Ferda Vesela - rekonstrukcija, dozidava
načrt:	0/1 VN - načrt arhitekture
vodja projekta:	Samo Mikec, m.i.a., ZAPS PA 1972
poobl. arhitekt:	Samo Mikec, m.i.a., ZAPS PA 1972
arhitekti:	Dejan Fortuna, u.d.i.a. Gašper Arh, u.d.i.a.

št. proj.	faza:	datum	št. lista
06/2023	PZI	oktober 2023	26


TLORIS

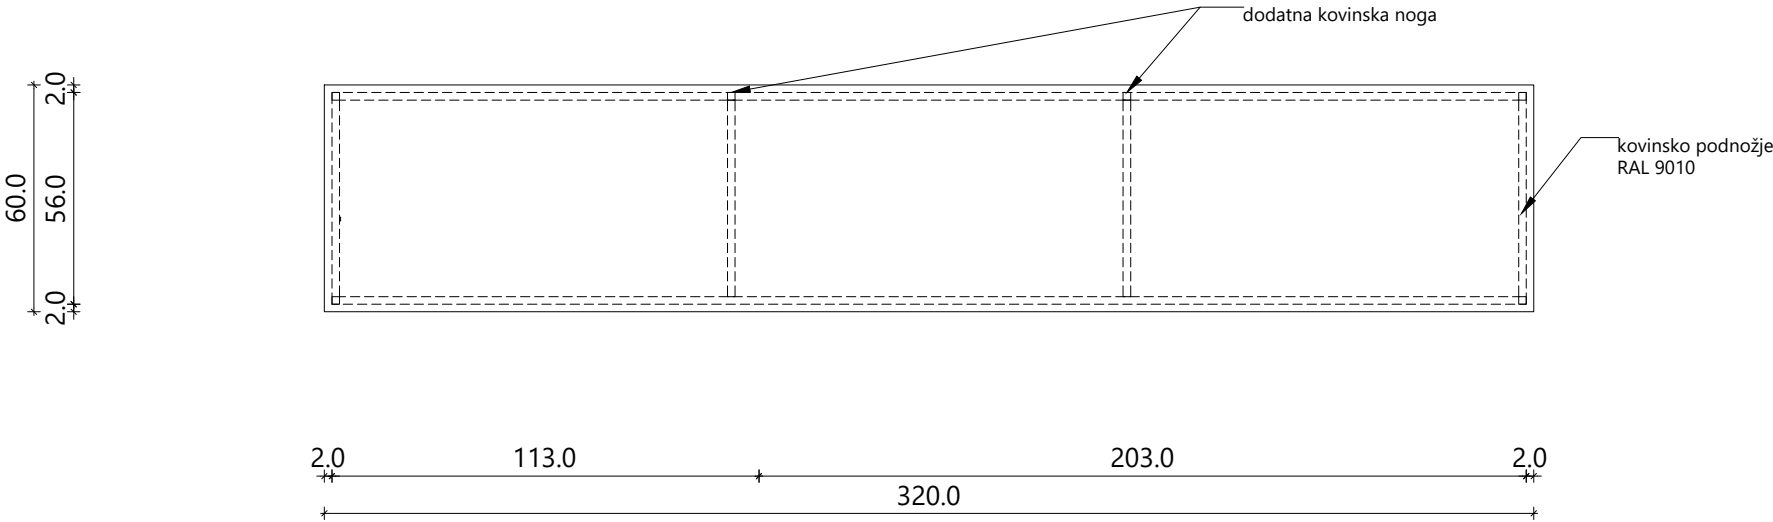

POGLED

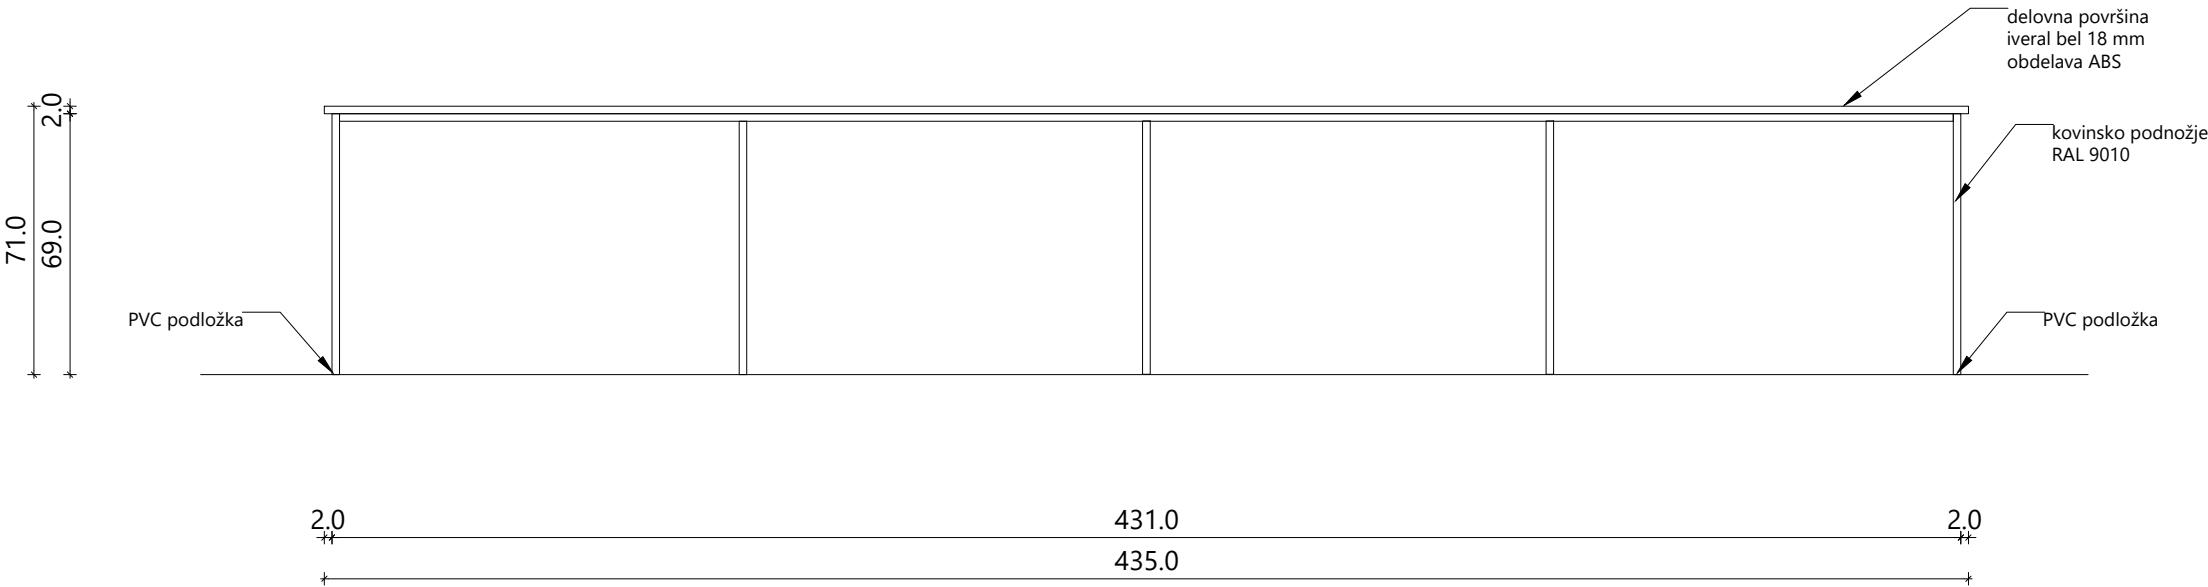

PREČNI PREREZ



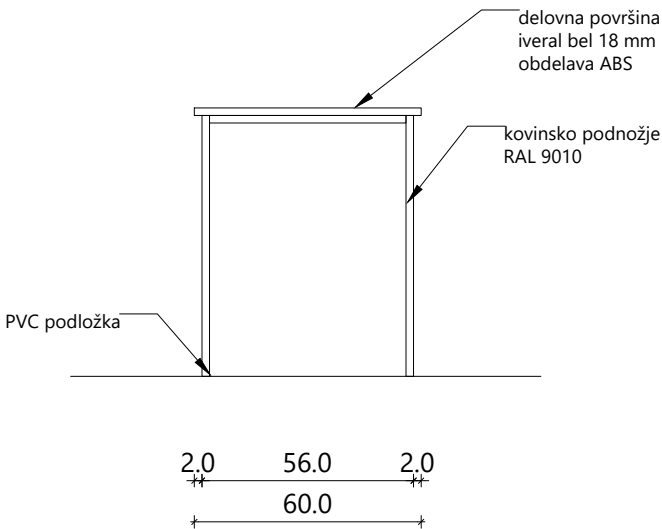


Vse mere preveriti na mestu! I Vse nejasnosti reševati skupaj s projektantom! I Vse sestave konstrukcij je potrebno preveriti v tekstualnem delu PZI projekta!  
I Delavniške načrte (jeklene konstrukcije, oken, vrat, fasade, opreme) izdela izvajalec, pred vgradnjo jih mora pisno potrditi odgovorni vodja projekta! I  
Predmetni načrt je avtorsko delo, zato mora vse spremembe objekta potrditi izključno odgovorni projektant arhitekture! I Vse potrditve, pregledi, spremembe  
itd. s strani odgovornih projektantov morajo biti pisne in navedene v gradbenem dnevniku!



MIZA Pu.03  
strojni del tehnika  
PC.05

Pult delovni  
dim. 60/200/72 cm  
v tehnični učilnici z vgrajenimi električnimi vtičnicami. Celotna miza je priključena na talno dozo. Pult je iz vezanih plošč v barvi po barvni študiji. Fiksiran je v steno z inox vogalniki in na jeklenem podnožju. Podnožje je kovinsko, kot po splošnem opisu. Vse prašno barvano v barvi po izboru projektanta. Mizne plošče so obojestransko oblepljene z ultrapasom, robovi obdelani ABS nalimki z vzorcem smreke. Mize so opremljene z drsniki iz polietilena. Pohištvo je v skladu s standardi : SIST ISO 5970, ISO 7174-1, ISO 7173, SIST ENV 12521, SIST EN1730. Vse barve in pozicijo določi projektant!

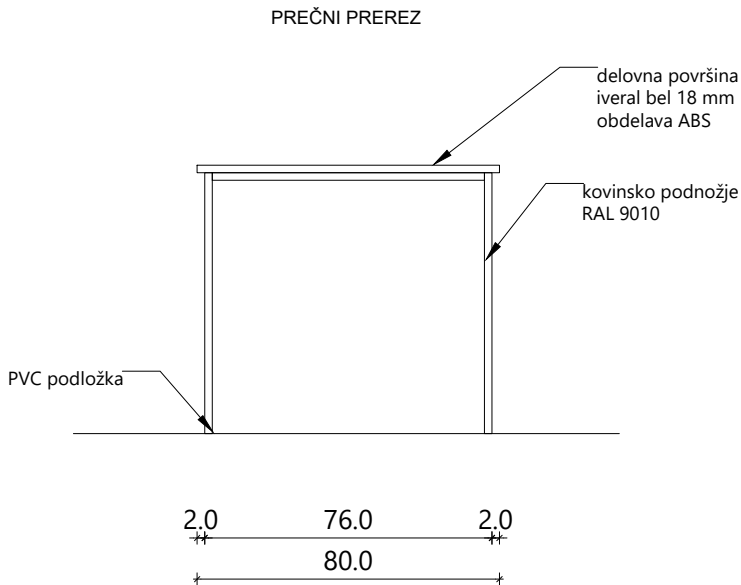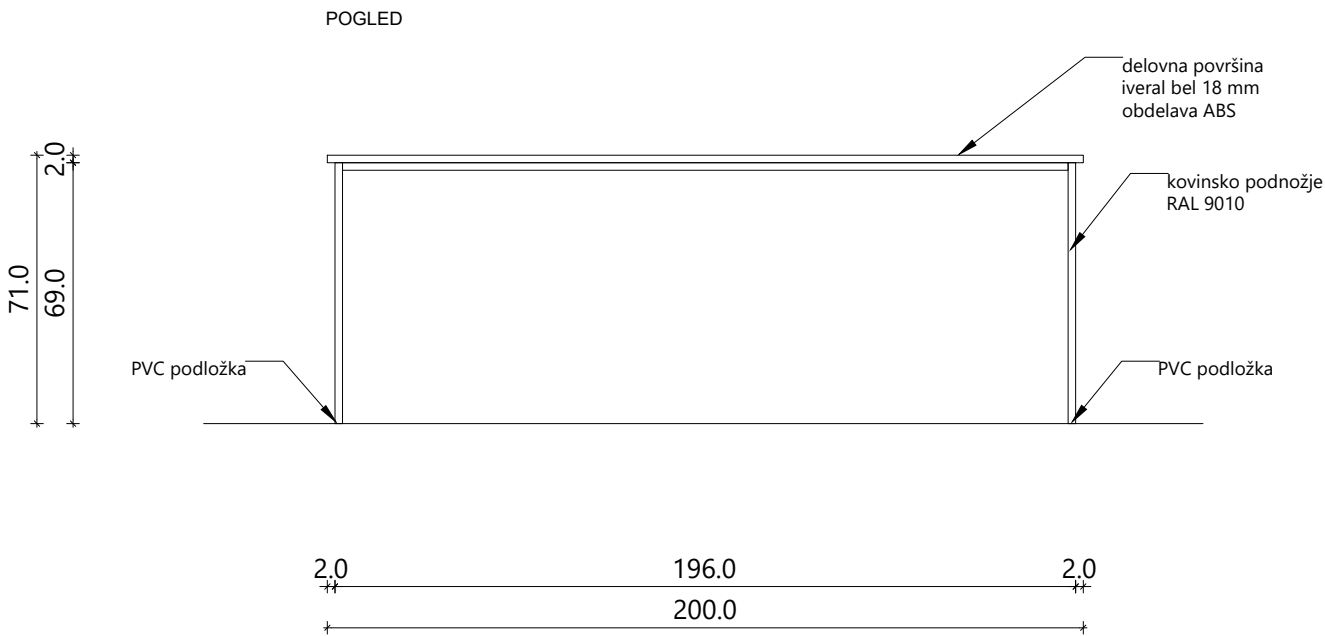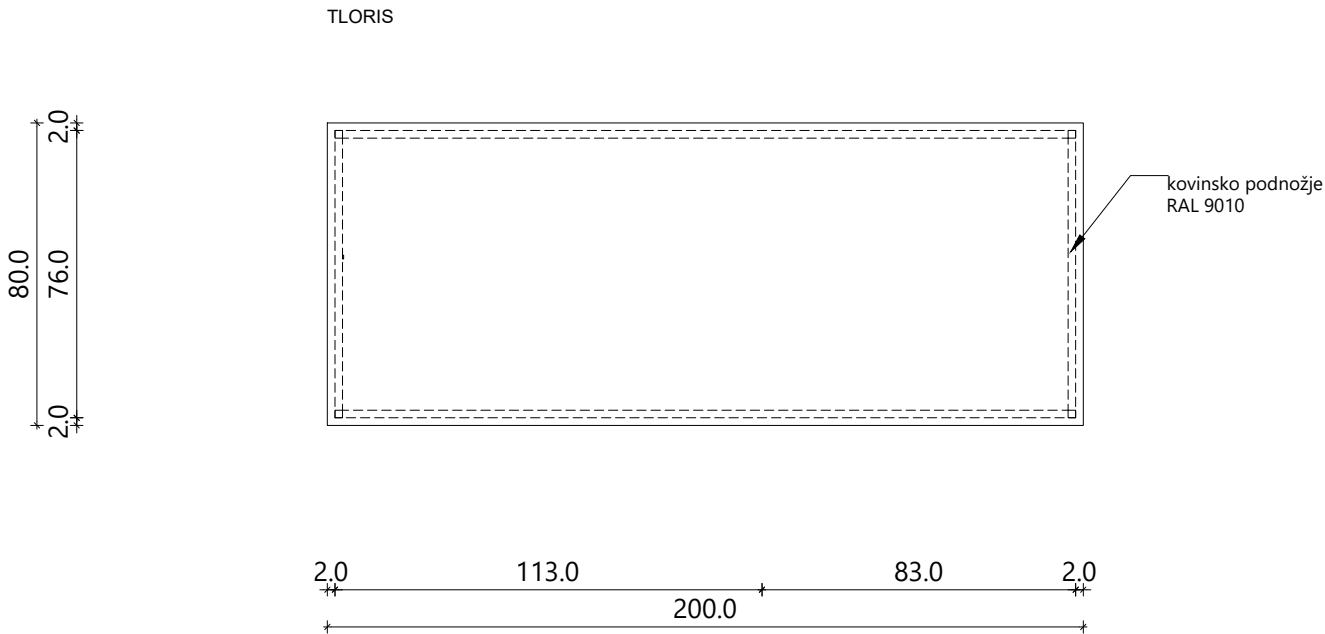

Miza

M = 1:20

ATICO

arhitekturni biro, Samo Mikec, s.p.  
Slovenska vas 7b, 8232 Šentrupert - Sl.  
T: 041 375 625, e: info@atico.si

naročnik: Občina Ivančna Gorica  
Sokolska ulica 8, 1295 Ivančna Gorica

projekt: OŠ Ferda Vesela - rekonstrukcija, dozidava

načrt: 0/1 VN - načrt arhitekture

vodja projekta: Samo Mikec, m.i.a., ZAPS PA 1972

poobl. arhitekt: Samo Mikec, m.i.a., ZAPS PA 1972

arhitekti: Dejan Fortuna, u.d.i.a.




Gašper Arh, u.d.i.a.

Vse mere preveriti na mestu! I Vse nejasnosti reševati skupaj s projektantom! I Vse sestave konstrukcij je potrebno preveriti v tekstualnem delu PZI projekta! I Delavniške načrte (jeklene konstrukcije, oken, vrat, fasade, opreme) izdela izvajalec, pred vgradnjo jih mora pisno potrditi odgovorni vodja projekta! I Predmetni načrt je avtorsko delo, zato mora vse spremembe objekta potrditi izključno odgovorni projektant arhitekture! I Vse potrditve, pregledi, spremembe itd. s strani odgovornih projektantov morajo biti pisne in navedene v gradbenem dnevniku!



MIZA Mz.11  
zbornica

Pisalna miza zbornica  
mizna plošča je izdelana iz vlagoodporne iverice 20 mm in obojestransko obdelana z belim ultrapasom, robovi so zaključeni z ABS trakom 2 mm v vzorcu hrast ali smreka. Podnožje mize je iz jeklenih pobištvenih cevi preseka 3/3cm, prašno barvana v barvi RAL 9010; dim 120x60x72 cm; po nogah in veznikih je moč voditi električne vodnike; pod mizno ploščo je obešalo za računalnik;

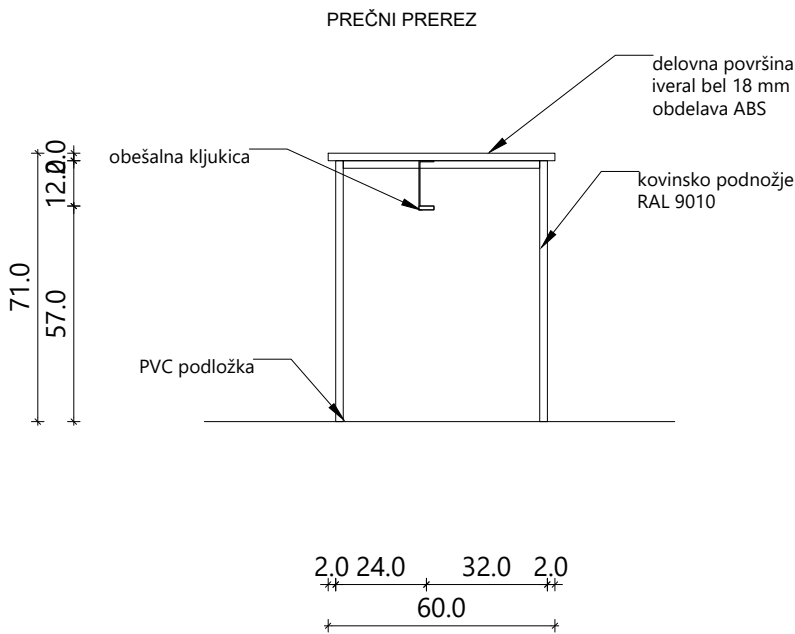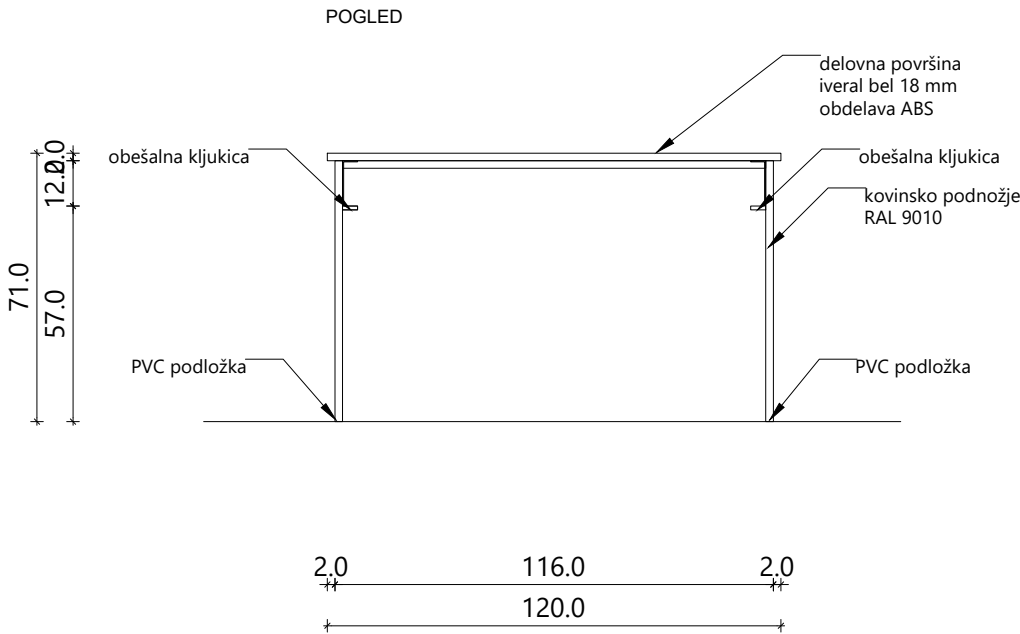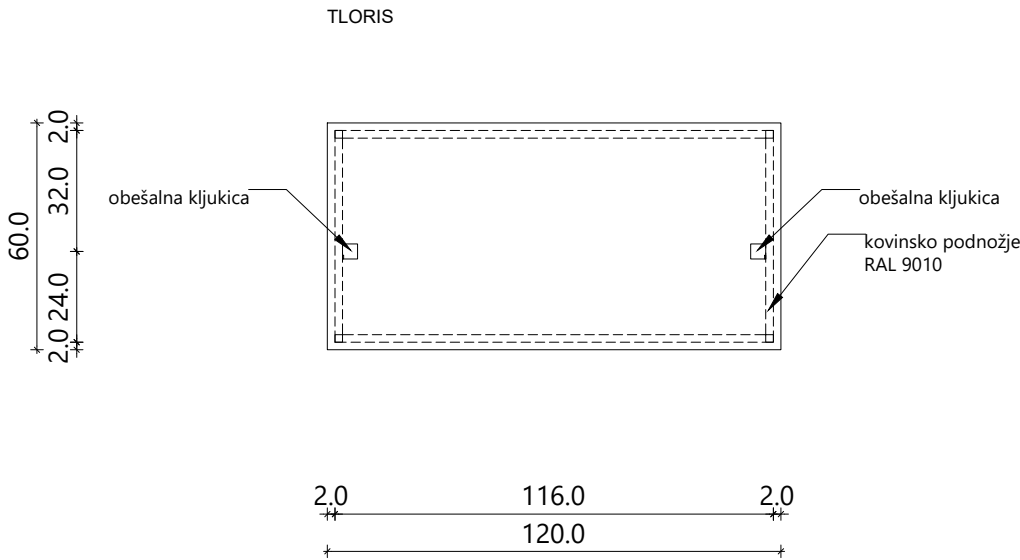

Miza

M = 1:20

ATICO

arhitekturni biro, Samo Mikec, s.p.  
Slovenska vas 7b, 8232 Šentrupert - Sl.  
T: 041 375 625, e: info@atico.si

naročnik: Občina Ivančna Gorica  
Sokolska ulica 8, 1295 Ivančna Gorica

projekt: OŠ Ferda Vesela - rekonstrukcija, dozidava

načrt: 0/1 VN - načrt arhitekture

vodja projekta: Samo Mikec, m.i.a., ZAPS PA 1972

poobl. arhitekt: Samo Mikec, m.i.a., ZAPS PA 1972

arhitekti: Dejan Fortuna, u.d.i.a.



Gašper Arh, u.d.i.a.

Vse mere preveriti na mestu! I Vse nejasnosti reševati skupaj s projektantom! I Vse sestave konstrukcij je potrebno preveriti v tekstualnem delu PZI projekta!  
I Delavniške načrte (jeklene konstrukcije, oken, vrat, fasade, opreme) izdela izvajalec, pred vgradnjo jih mora pisno potrditi odgovorni vodja projekta! I  
Predmetni načrt je avtorsko delo, zato mora vse spremembe objekta potrditi izključno odgovorni projektant arhitekture! I Vse potrditve, pregledi, spremembe  
itd. s strani odgovornih projektantov morajo biti pisne in navedene v gradbenem dnevniku!



predalnik učitelj-učilnica  
Pr.01

Prevozni pisarniški predalnik na gumiranih kolesih s ključavnico dim 40x50/60 cm s tremi predali pod mizami in pultli. Predale izvesti po sistemu metabox. Korpus predalnika izdelati iz HPL plošč, obdelan iz vseh strani. Finalna obdelava in barva predalnika mora biti usklajena z ostalo opremo v prostoru-mizo. Predalnik na kolesih (2 kolesi z zavoro, 2 brez, nosilnost enega kolesa min. 30 kg, višji kakovostni razred, kolesa ne smejo puščati sledi na tleh. V najvišjem predalu mora biti plastični vložek za pisarniške potrebščine. Vodila predalov kovinska in s kolesčki, tiho zapiranje. Laminat po izboru projektanta. Ročaji so iz nerjavnih kovinskih ali alu profilov, velikost in oblika po izboru projektanta.

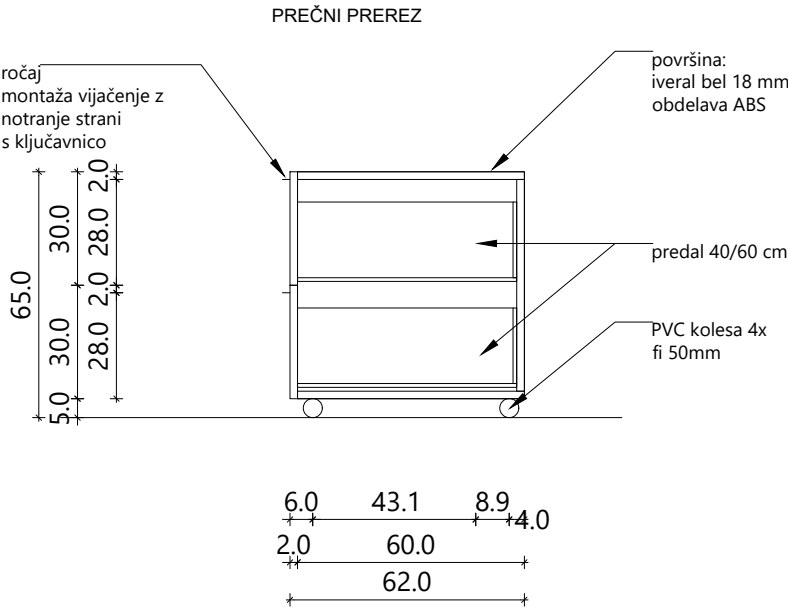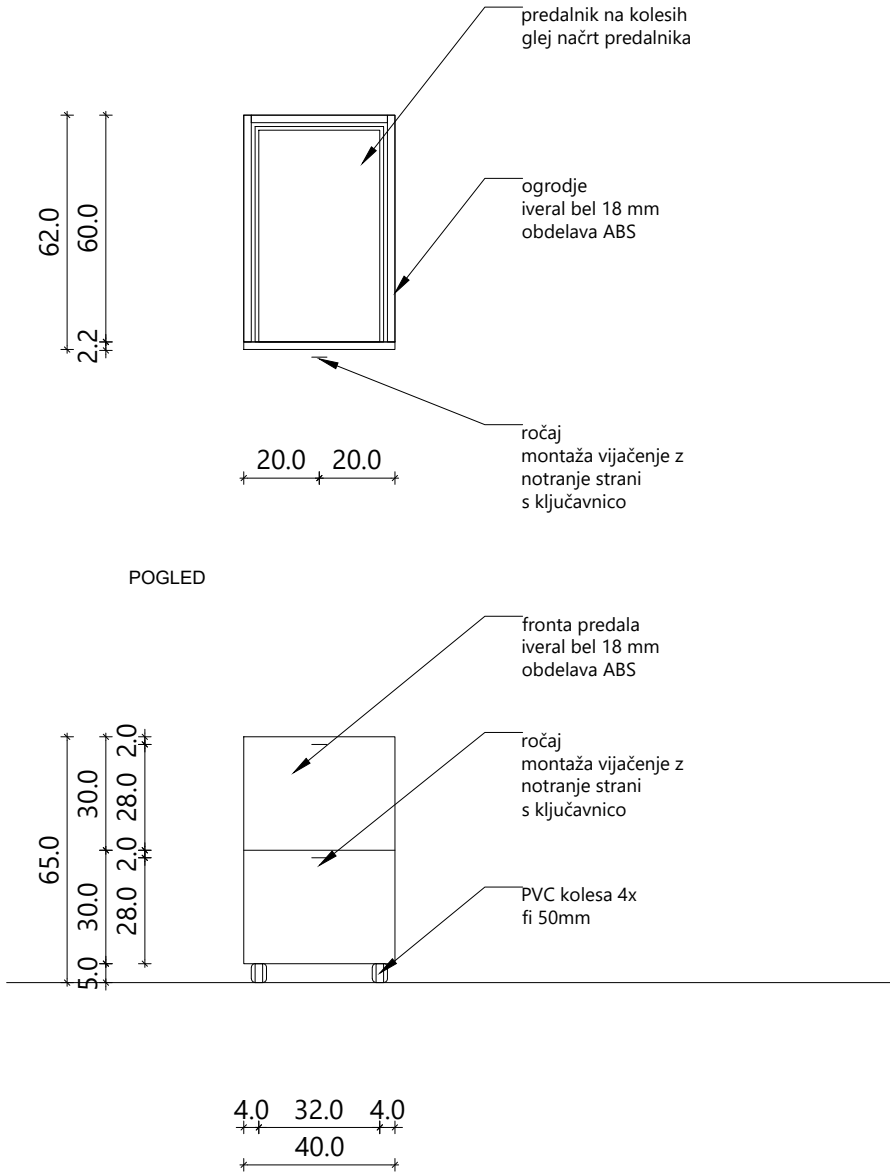

Predalnik

M = 1:20

ATICO

arhitekturni biro, Samo Mikec, s.p.  
Slovenska vas 7b, 8232 Šentrupert - Sl.  
T: 041 375 625, e: info@atico.si

naročnik: Občina Ivančna Gorica  
Sokolska ulica 8, 1295 Ivančna Gorica

projekt: OŠ Ferda Vesela - rekonstrukcija, dozidava

načrt: 0/1 VN - načrt arhitekture

vodja projekta: Samo Mikec, m.i.a., ZAPS PA 1972


poobl. arhitekt: Samo Mikec, m.i.a., ZAPS PA 1972

arhitekti: Dejan Fortuna, u.d.i.a.  
Gašper Arh, u.d.i.a.


Vse mere preveriti na mestu! I Vse nejasnosti reševati skupaj s projektantom! I Vse sestave konstrukcij je potrebno preveriti v tekstualnem delu PZI projekta!  
I Delavniške načrte (jeklene konstrukcije, oken, vrat, fasade, opreme) izdela izvajalec, pred vgradnjo jih mora pisno potrditi odgovorni vodja projekta! I  
Predmetni načrt je avtorsko delo, zato mora vse spremembe objekta potrditi izključno odgovorni projektant arhitekture! I Vse potrditve, pregledi, spremembe  
itd. s strani odgovornih projektantov morajo biti pisne in navedene v gradbenem dnevniku!



zaves

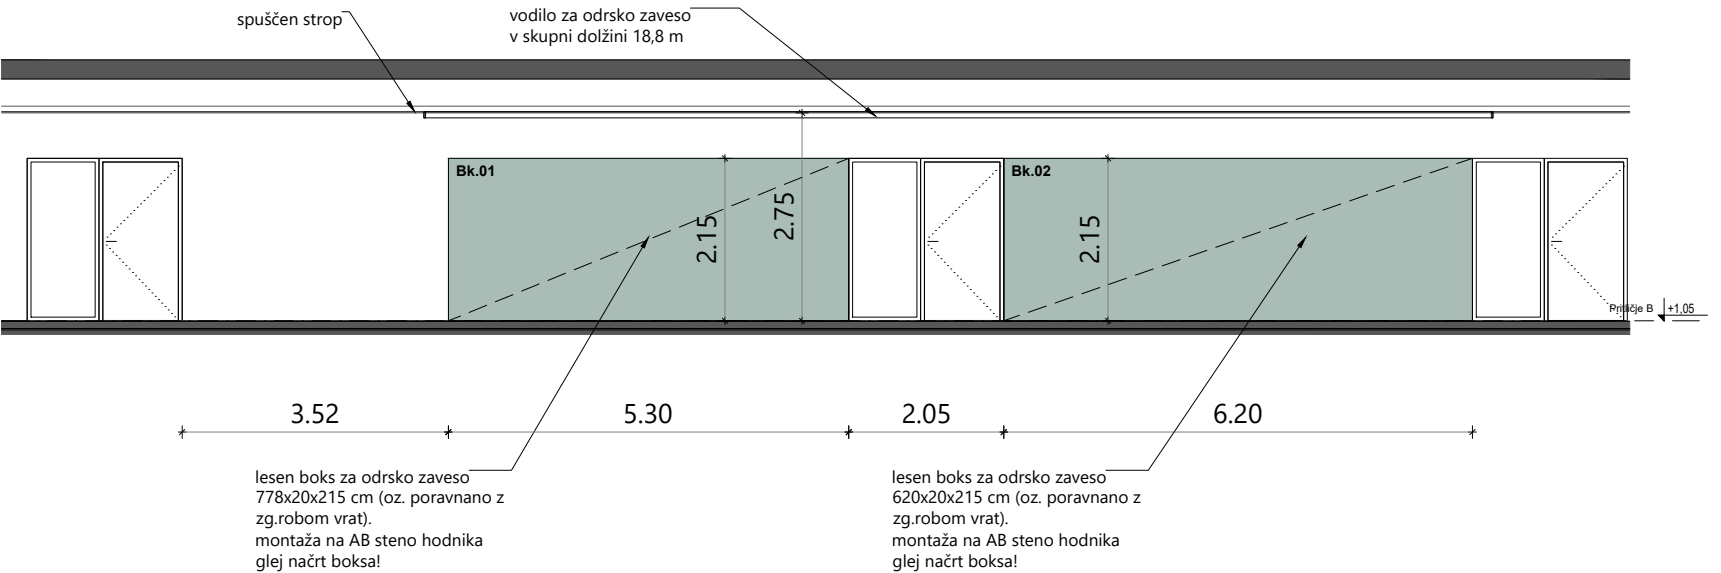

TLORIS

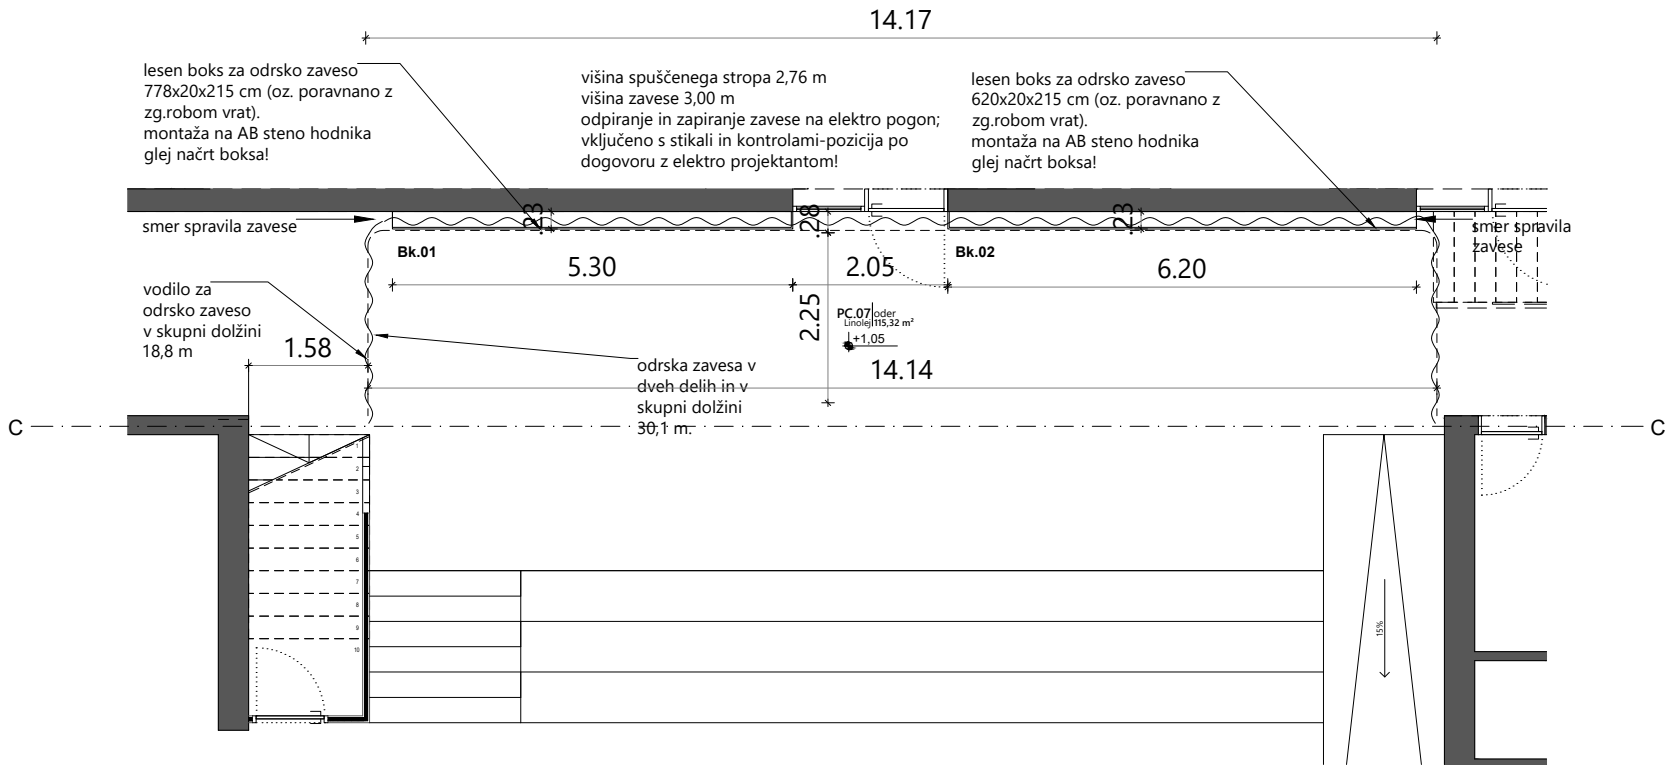

Gard.

M = 1:20

ATICO

arhitekturni biro, Samo Mikec, s.p.  
Slovenska vas 7b, 8232 Šentrupert - Sl.  
T: 041 375 625, e: info@atico.si

naročnik: Občina Ivančna Gorica  
Sokolska ulica 8, 1295 Ivančna Gorica

projekt: OŠ Ferda Vesela - rekonstrukcija, dozidava

načrt: 0/1 VN - načrt arhitekture


vodja projekta: Samo Mikec, m.i.a., ZAPS PA 1972

poobl. arhitekt: Samo Mikec, m.i.a., ZAPS PA 1972


arhitekti: Dejan Fortuna, u.d.i.a.  
Gašper Arh, u.d.i.a.

Vse mere preveriti na mestu! I Vse nejasnosti reševati skupaj s projektantom! I Vse sestave konstrukcij je potrebno preveriti v tekstualnem delu PZI projekta!  
I Delavniške načrte (jeklene konstrukcije, oken, vrat, fasade, opreme) izdela izvajalec, pred vgradnjo jih mora pisno potrditi odgovorni vodja projekta! I  
Predmetni načrt je avtorsko delo, zato mora vse spremembe objekta potrditi izključno odgovorni projektant arhitekture! I Vse potrditve, pregledi, spremembe  
itd. s strani odgovornih projektantov morajo biti pisne in navedene v gradbenem dnevniku!

Bk.01

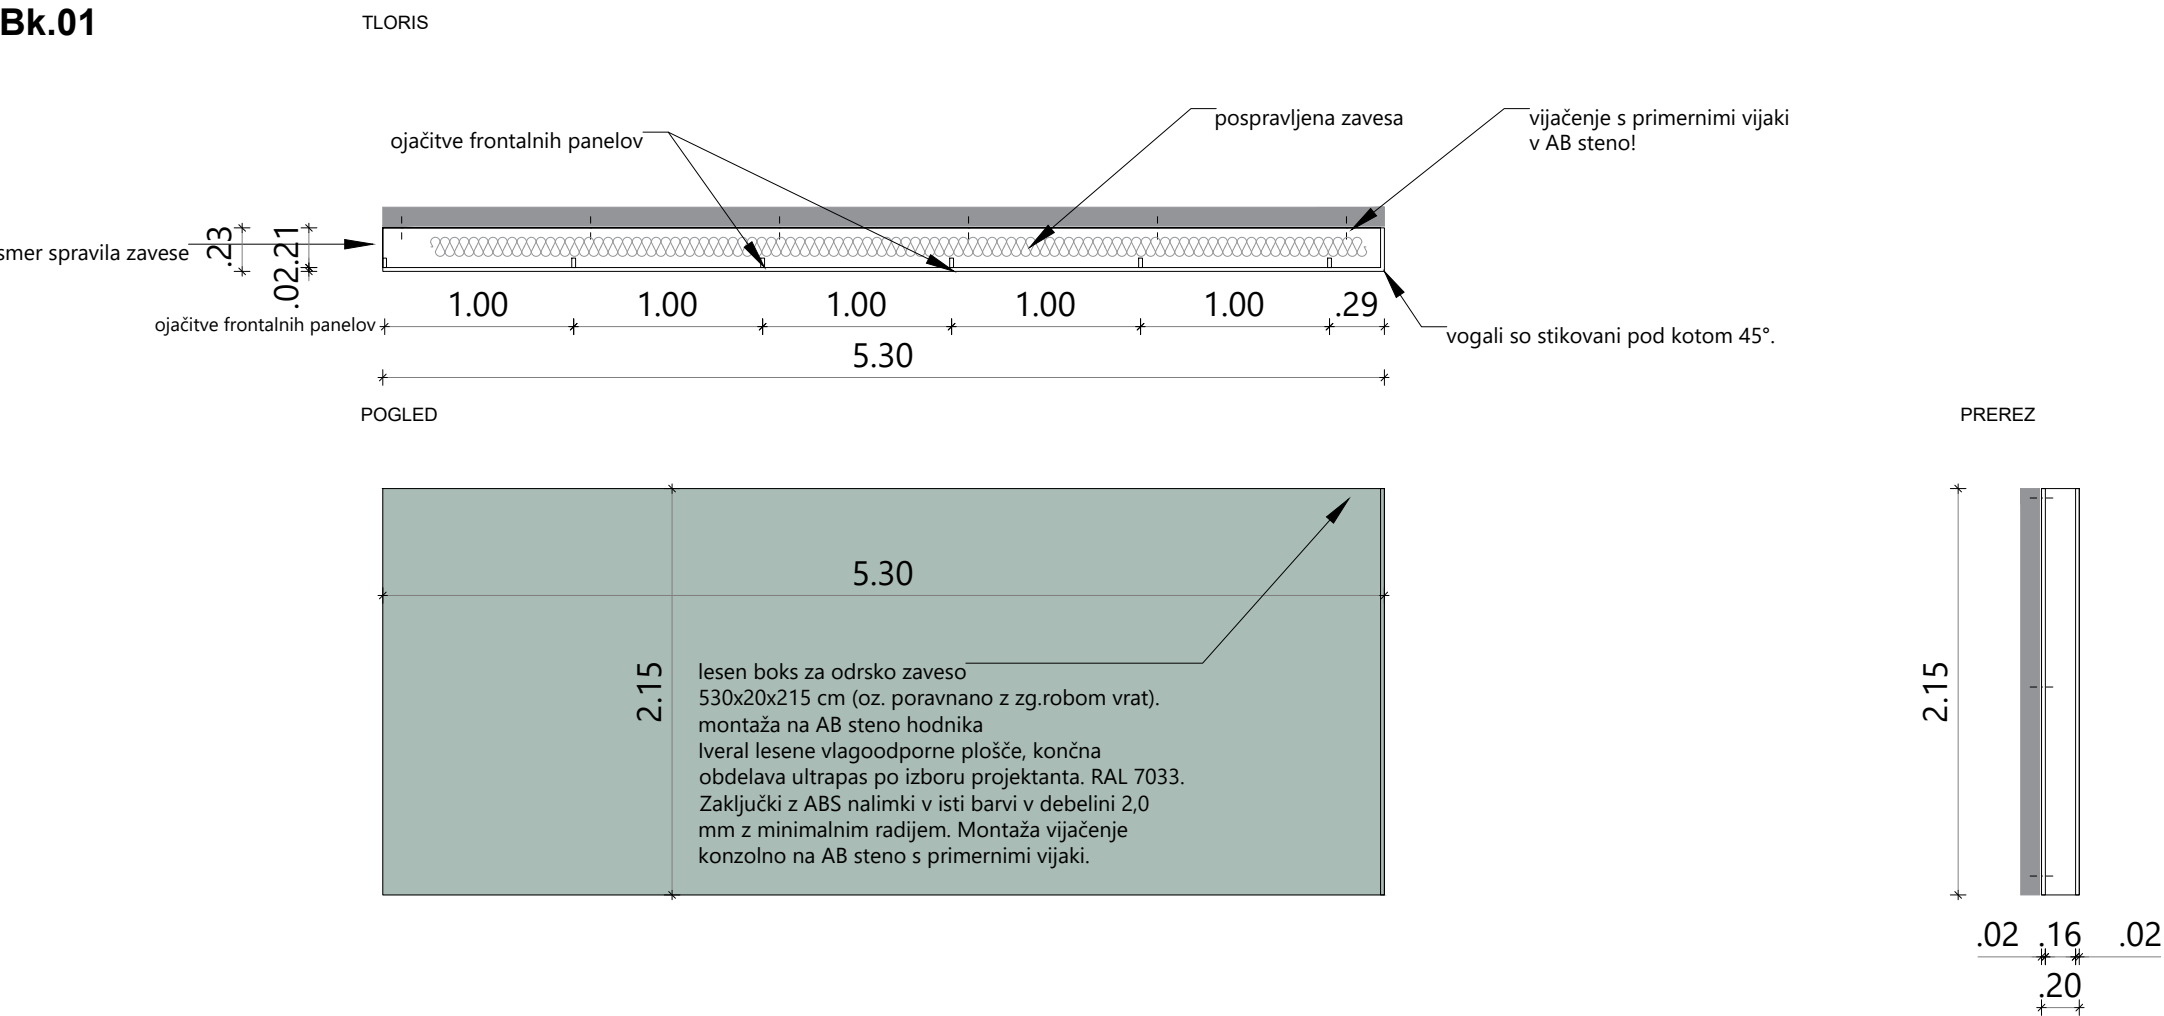

Bk.02

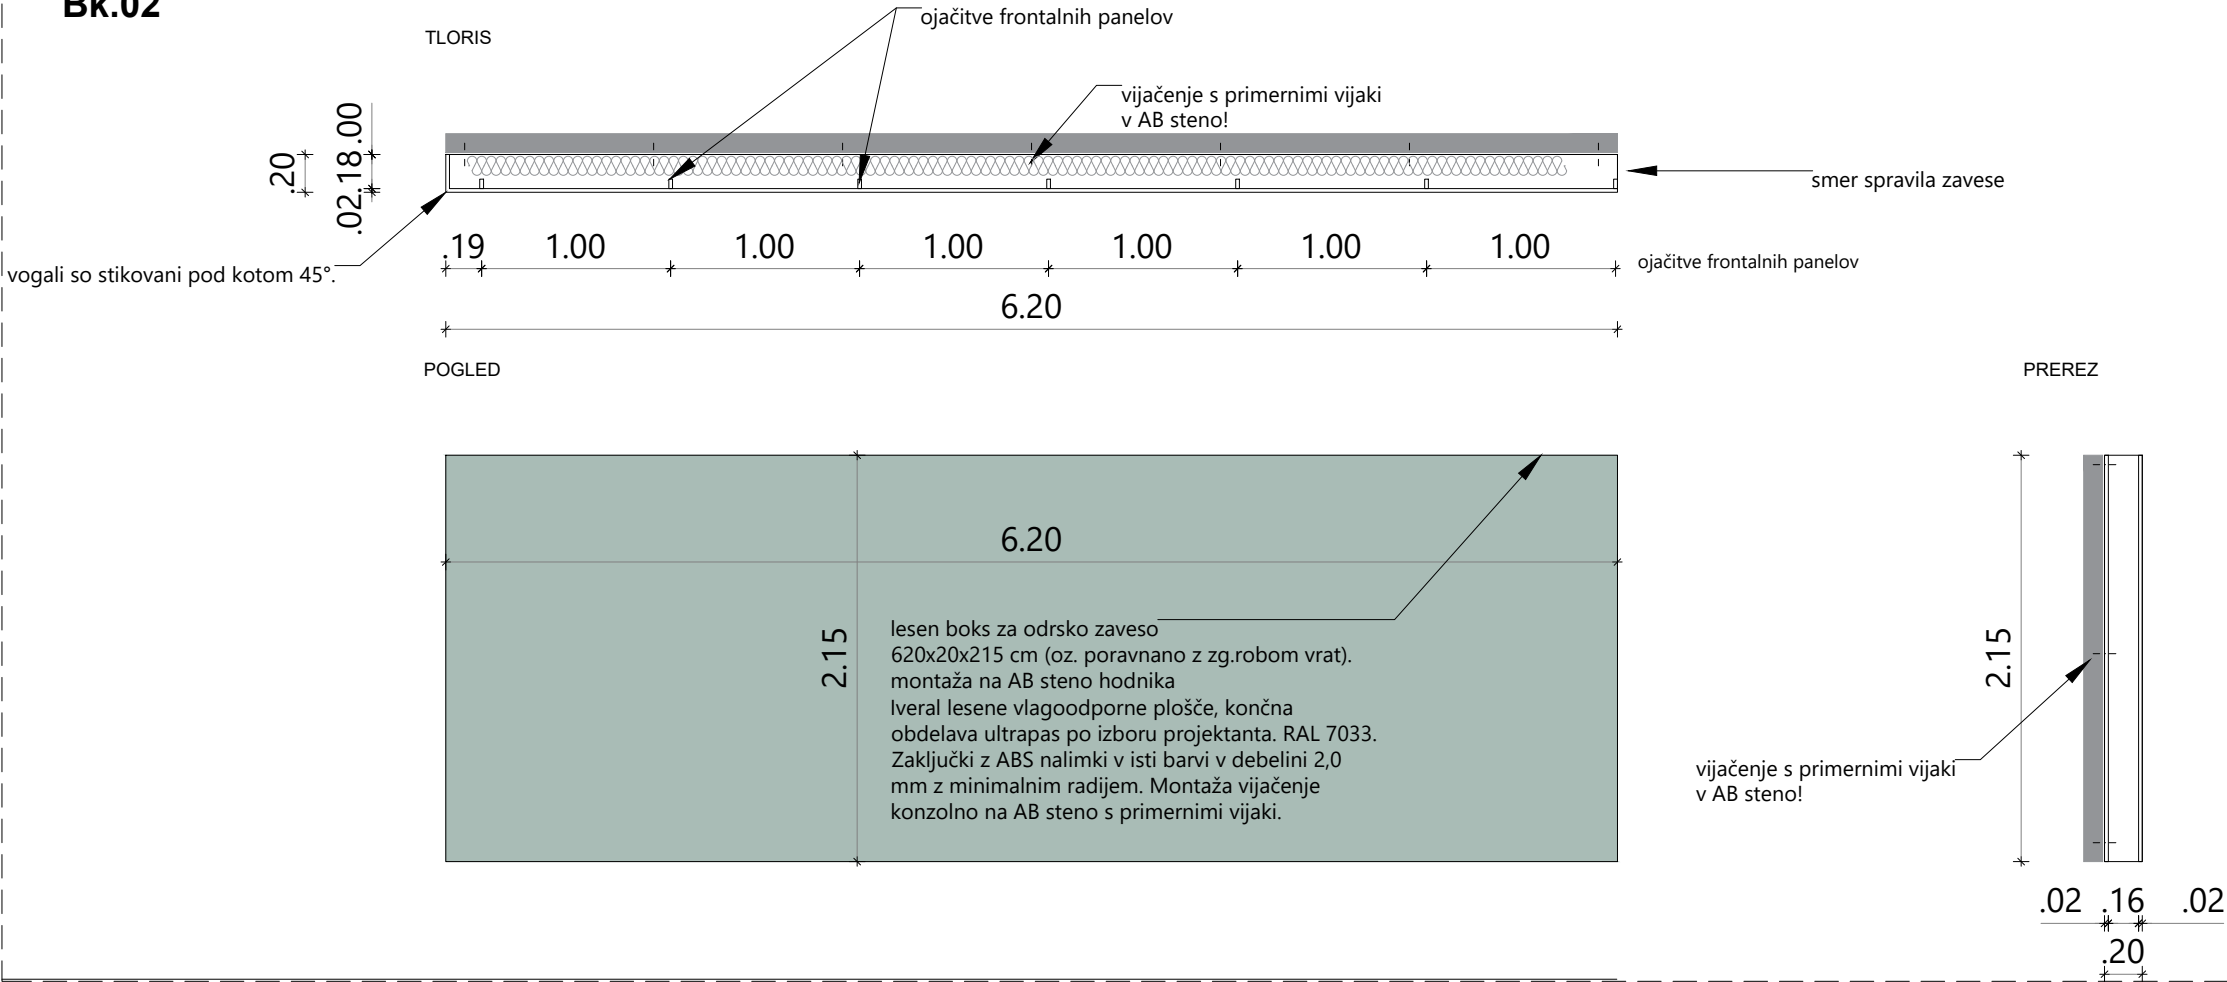

Vse mere preveriti na mestu! I Vse nejasnosti reševati skupaj s projektantom! I Vse sestave konstrukcij je potrebno preveriti v tekstualnem delu PZI projekta!  
I Delavniške načrte (jeklene konstrukcije, oken, vrat, fasade, opreme) izdelava izvajalec, pred vgradnjo jih mora pisno potrditi odgovorni vodja projekta! I  
Predmetni načrt je avtorsko delo, zato mora vse spremembe objekta potrditi izključno odgovorni projektant arhitekture! I Vse potrditve, pregledi, spremembe  
itd. s strani odgovornih projektantov morajo biti pisne in navedene v gradbenem dnevniku!

± 0.00 = 348,63 m.n.v.



Gard.

boks za spravilo zaves

Gard.

M = 1:20

ATICO

arhitekturni biro, Samo Mikec, s.p.  
Slovenska vas 7b, 8232 Šentrupert - Sl.  
T: 041 375 625, e: info@atico.si

naročnik: Občina Ivančna Gorica  
Sokolska ulica 8, 1295 Ivančna Gorica

projekt: OŠ Ferda Vesela - rekonstrukcija, dozidava

načrt: 0/1 VN - načrt arhitekture

vodja projekta: Samo Mikec, m.i.a., ZAPS PA 1972


poobl. arhitekt: Samo Mikec, m.i.a., ZAPS PA 1972

arhitekti: Dejan Fortuna, u.d.i.a.  
Gašper Arh, u.d.i.a.



OMARA Om.01  
učelnice  
P=16 kos

teh kabinet

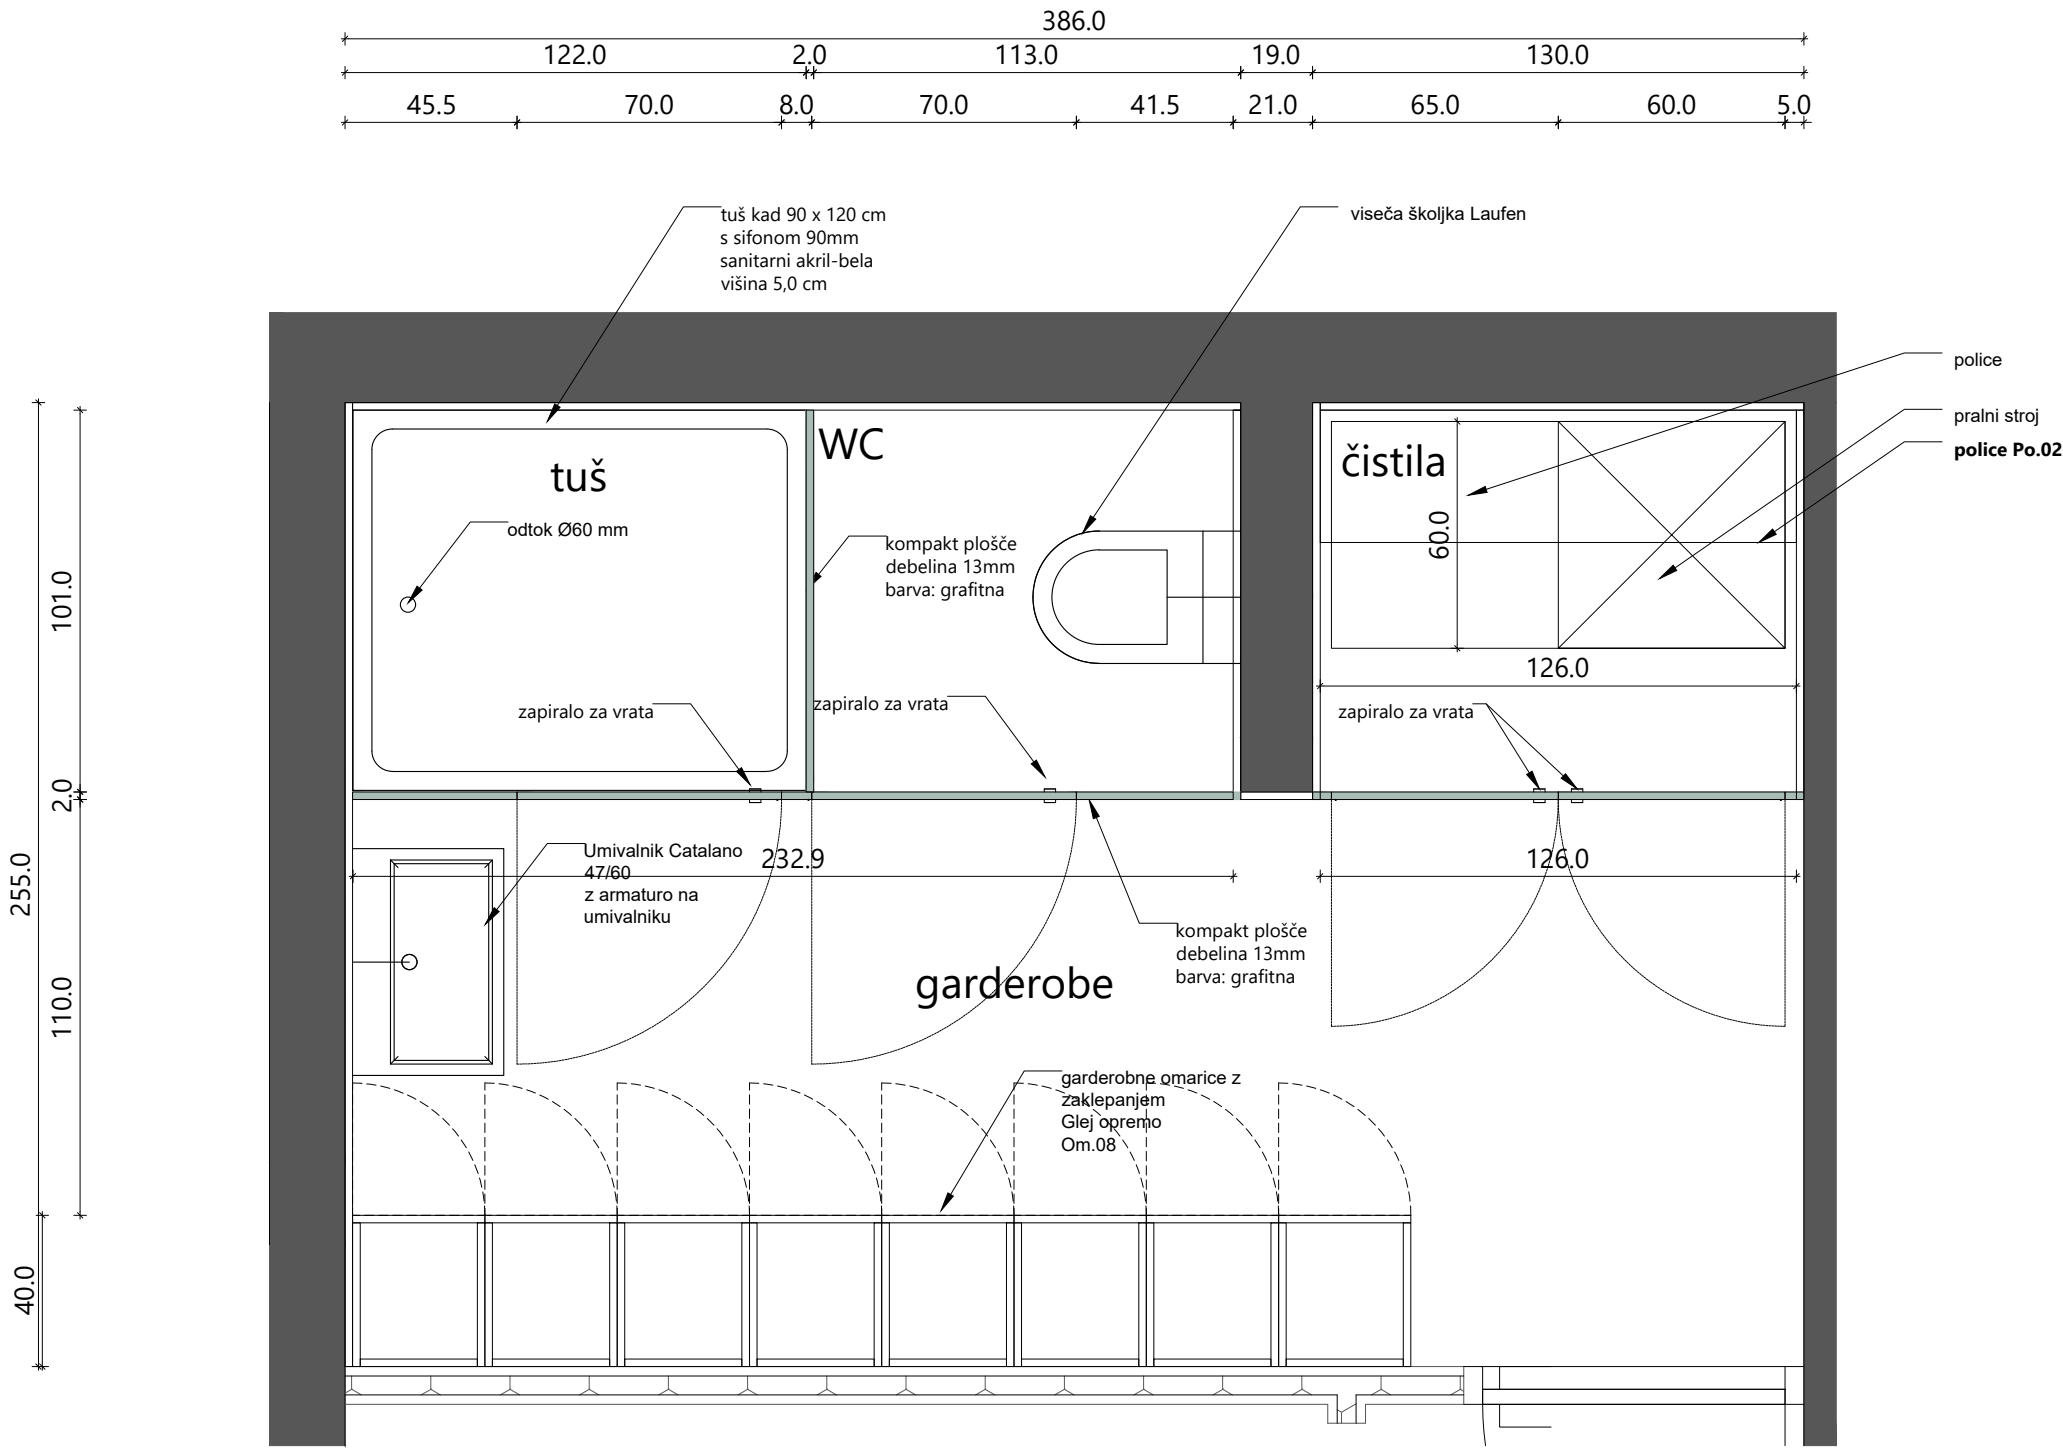

Gard.

M = 1:20

ATICO

arhitekturni biro, Samo Mikec, s.p.  
Slovenska vas 7b, 8232 Šentrupert - Sl.  
T: 041 375 625, e: info@atico.si

naročnik: Občina Ivančna Gorica  
Sokolska ulica 8, 1295 Ivančna Gorica  
projekt: OŠ Ferda Vesela - rekonstrukcija, dozidava  
načrt: 0/1 VN - načrt arhitekture

vodja projekta: Samo Mikec, m.i.a., ZAPS PA 1972

poobl. arhitekt: Samo Mikec, m.i.a., ZAPS PA 1972

arhitekti: Dejan Fortuna, u.d.i.a.  
Gašper Arh, u.d.i.a.


Vse mere preveriti na mestu! I Vse nejasnosti reševati skupaj s projektantom! I Vse sestave konstrukcij je potrebno preveriti v tekstualnem delu PZI projekta!  
I Delavniške načrte (jeklene konstrukcije, oken, vrat, fasade, opreme) izdela izvajalec, pred vgradnjo jih mora pisno potrditi odgovorni vodja projekta! I  
Predmetni načrt je avtorsko delo, zato mora vse spremembe objekta potrditi izključno odgovorni projektant arhitekture! I Vse potrditve, pregledi, spremembe  
itd. s strani odgovornih projektantov morajo biti pisne in navedene v gradbenem dnevniku!





kompakt plošče (HPL)  
debelina 13mm  
barva: grafitna  
z vsemi fazonskimi kosi, pritrdilnimi elementi, okovjem za vrata in držali  
z zaklepanjem za vrata, vključiti  
regulirne nogice 13mm

- Okovje za kompakt sanitarne stene, zapiralo za vrata
- Okovje za kompakt sanitarne stene, tečaj za vrata
- Okovje za kompakt sanitarne stene, regulirna nogica 13mm
- viseča školjka Laufen
- Laufen 60/47
- Umivalnik Catalano 47/60
- tuš kad 90 x 120 cm s sifonom 90mm sanitarni akril-bela; višina 5,0 cm

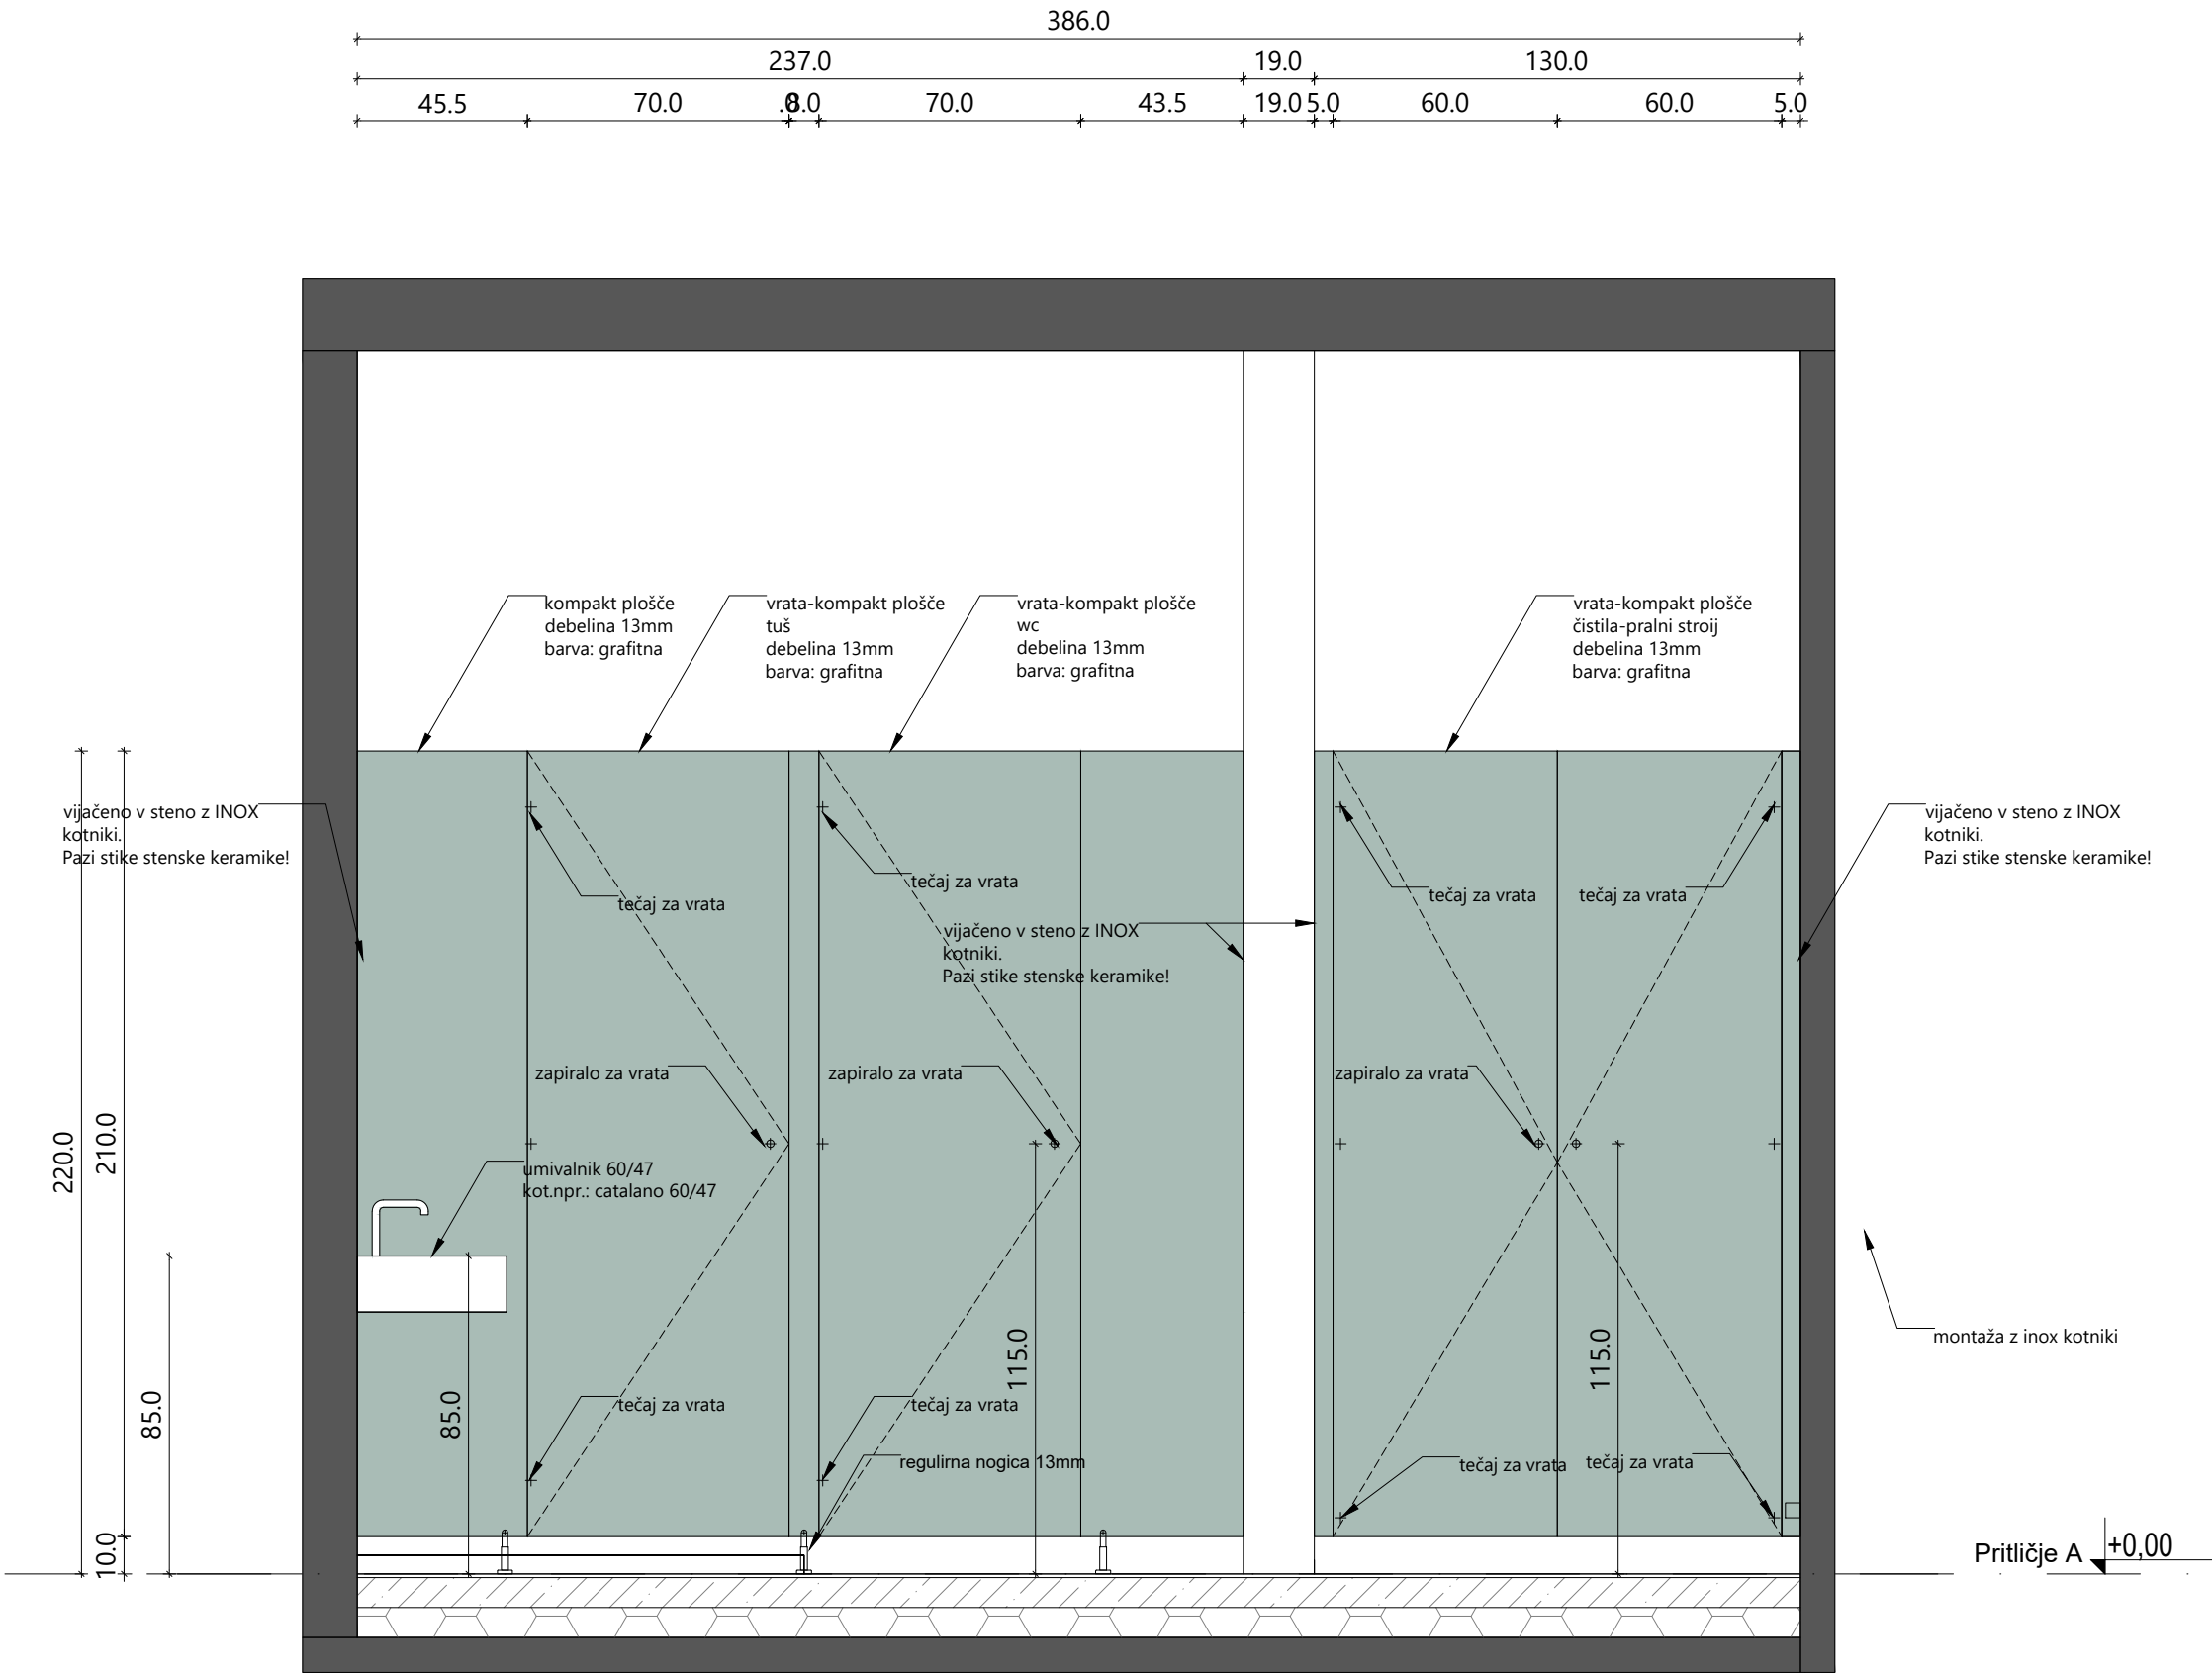

Gard.

M = 1:20

ATICO

arhitekturni biro, Samo Mikec, s.p.  
Slovenska vas 7b, 8232 Šentrupert - Sl.  
T: 041 375 625, e: info@atico.si


naročnik: Občina Ivančna Gorica  
Sokolska ulica 8, 1295 Ivančna Gorica  
projekt: OŠ Ferda Vesela - rekonstrukcija, dozidava  
načrt: 0/1 VN - načrt arhitekture

vodja projekta: Samo Mikec, m.i.a., ZAPS PA 1972

poobl. arhitekt: Samo Mikec, m.i.a., ZAPS PA 1972

arhitekti: Dejan Fortuna, u.d.i.a.  
Gašper Arh, u.d.i.a.

Vse mere preveriti na mestu! I Vse nejasnosti reševati skupaj s projektantom! I Vse sestave konstrukcij je potrebno preveriti v tekstualnem delu PZI projekta!  
I Delavniške načrte (jeklene konstrukcije, oken, vrat, fasade, opreme) izdela izvajalec, pred vgradnjo jih mora pisno potrditi odgovorni vodja projekta! I  
Predmetni načrt je avtorsko delo, zato mora vse spremembe objekta potrditi izključno odgovorni projektant arhitekture! I Vse potrditve, pregledi, spremembe  
itd. s strani odgovornih projektantov morajo biti pisne in navedene v gradbenem dnevniku!

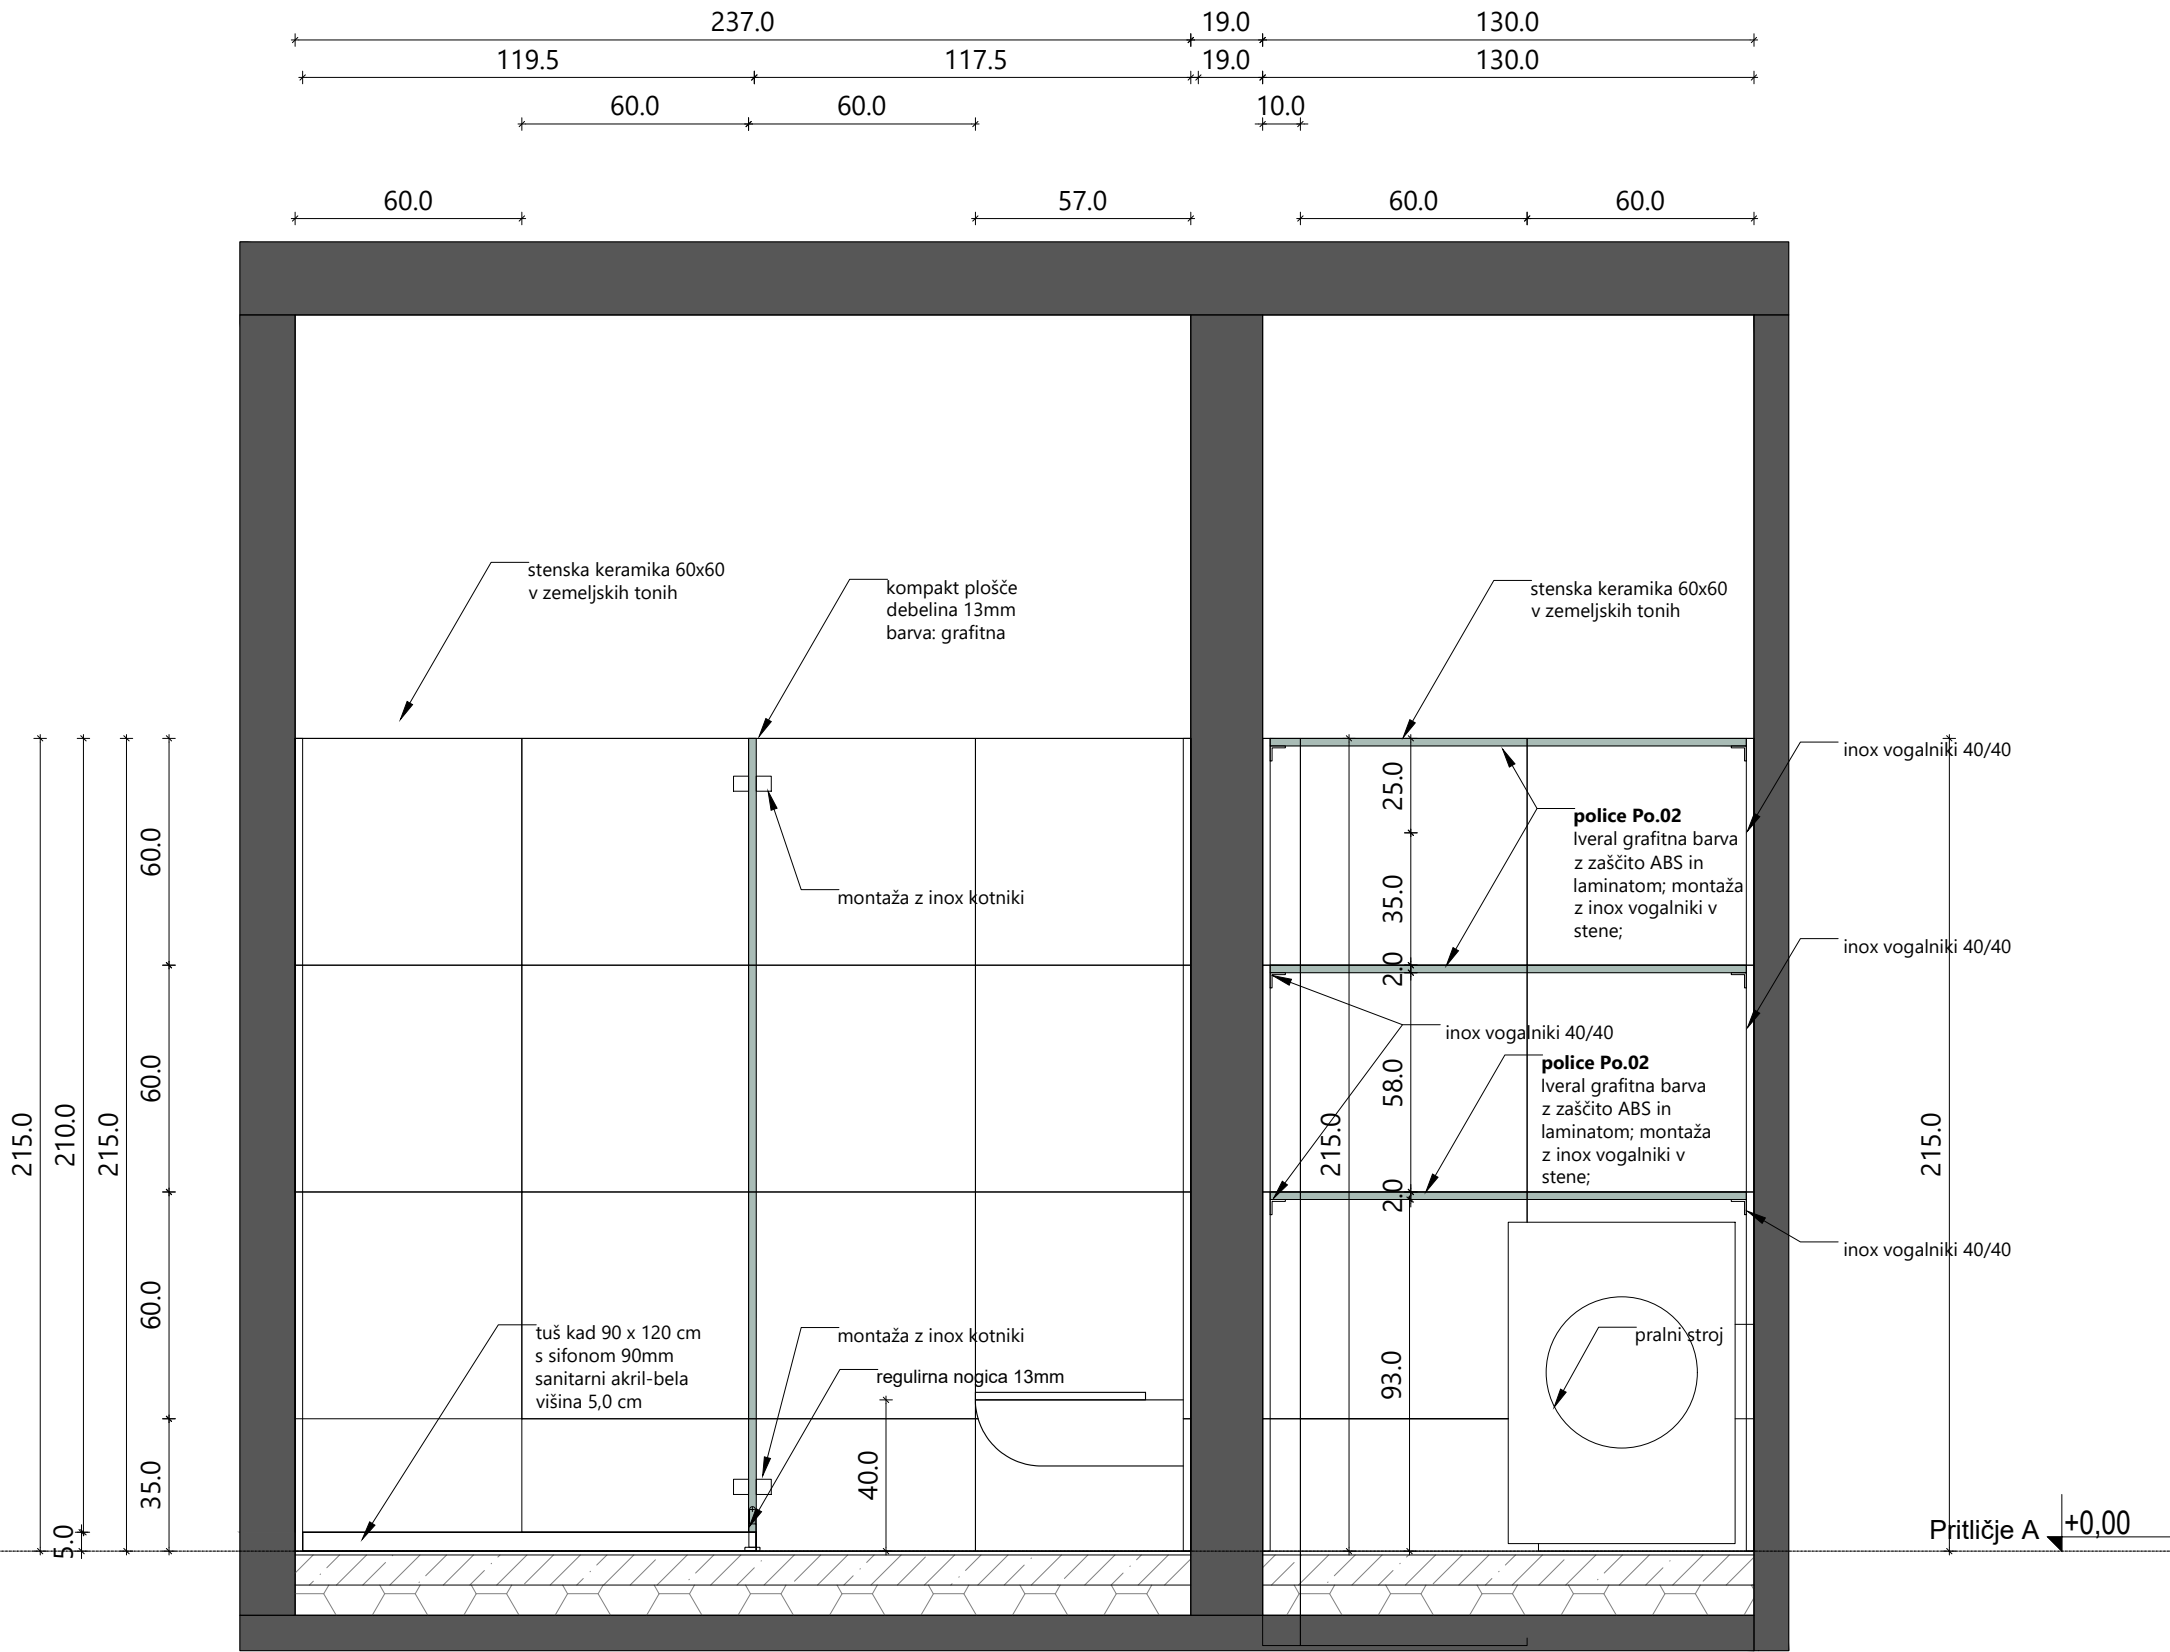

Gard.

M = 1:20

ATICO

arhitekturni biro, Samo Mikec, s.p.  
Slovenska vas 7b, 8232 Šentrupert - Sl.  
T: 041 375 625, e: info@atico.si


naročnik: Občina Ivančna Gorica  
Sokolska ulica 8, 1295 Ivančna Gorica  
projekt: OŠ Ferda Vesela - rekonstrukcija, dozidava  
načrt: 0/1 VN - načrt arhitekture

vodja projekta: Samo Mikec, m.i.a., ZAPS PA 1972

poobl. arhitekt: Samo Mikec, m.i.a., ZAPS PA 1972  
arhitekti: Dejan Fortuna, u.d.i.a.  
Gašper Arh, u.d.i.a.

št. proj.	faza:	datum	št. lista
06/2023	PZI	oktober 2023	33

Vse mere preveriti na mestu! I Vse nejasnosti reševati skupaj s projektantom! I Vse sestave konstrukcij je potrebno preveriti v tekstualnem delu PZI projekta!  
I Delavniške načrte (jeklene konstrukcije, oken, vrat, fasade, opreme) izdela izvajalec, pred vgradnjo jih mora pisno potrditi odgovorni vodja projekta! I  
Predmetni načrt je avtorsko delo, zato mora vse spremembe objekta potrditi izključno odgovorni projektant arhitekture! I Vse potrditve, pregledi, spremembe  
itd. s strani odgovornih projektantov morajo biti pisne in navedene v gradbenem dnevniku!

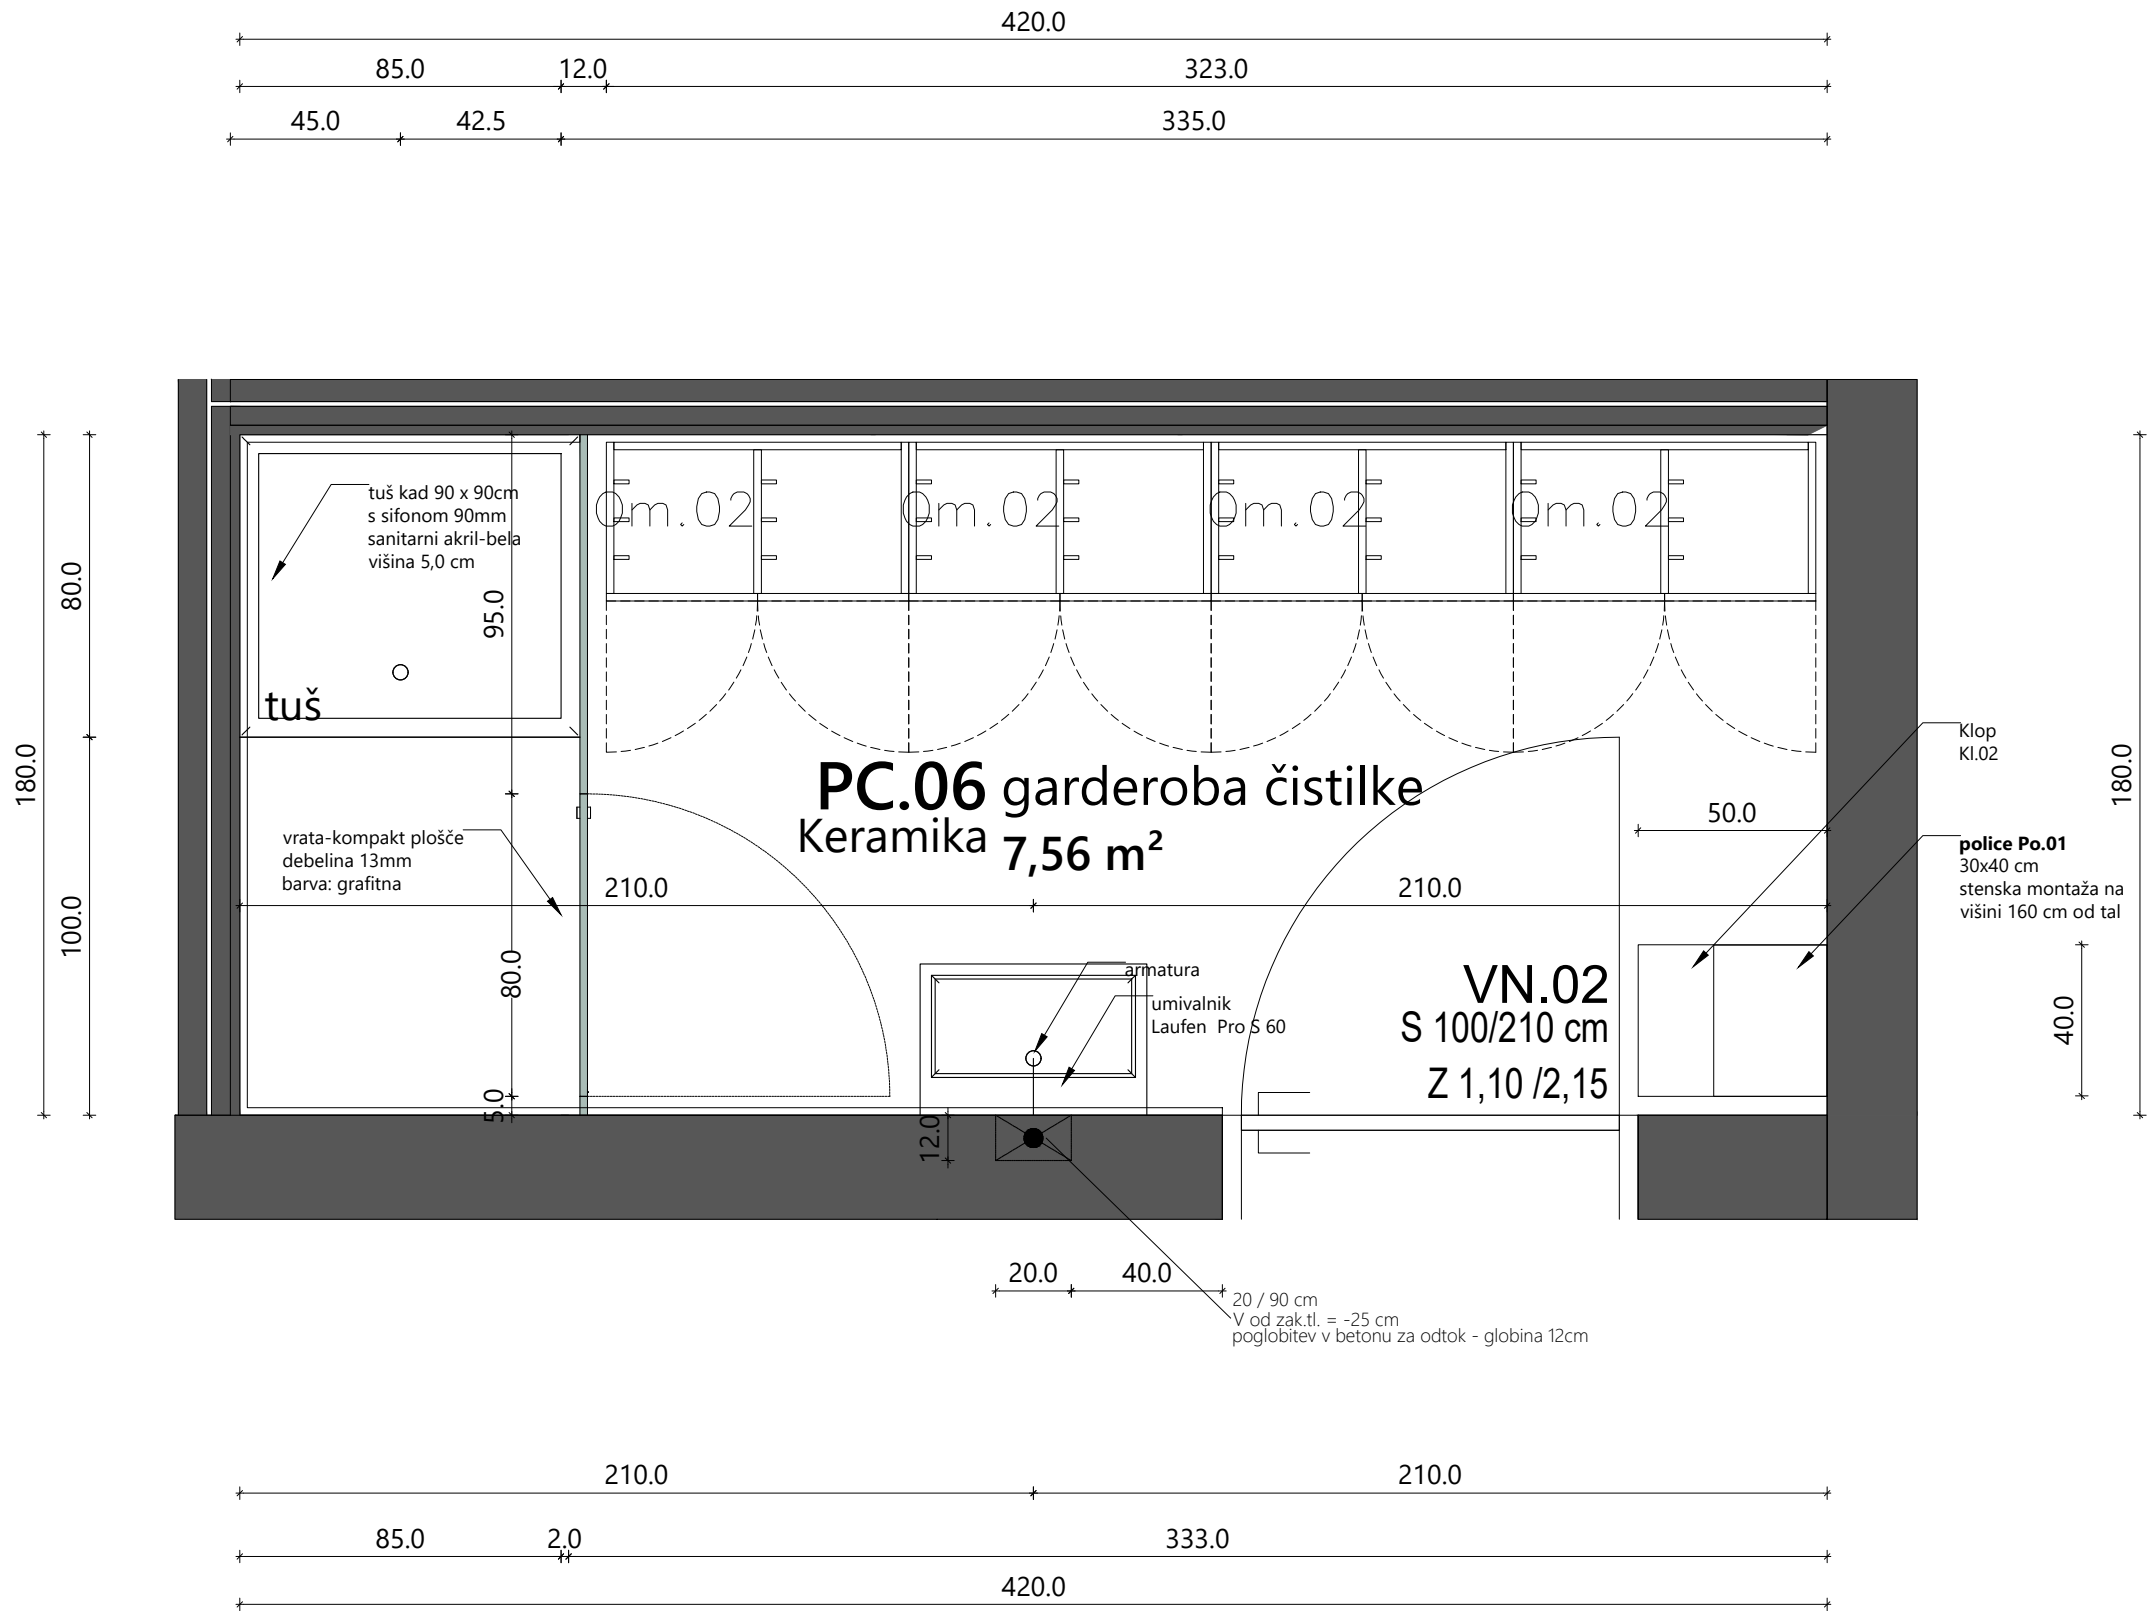

Gard.

M = 1:20

ATICO

arhitekturni biro, Samo Mikec, s.p.  
Slovenska vas 7b, 8232 Šentrupert - Sl.  
T: 041 375 625, e: info@atico.si

naročnik: Občina Ivančna Gorica  
Sokolska ulica 8, 1295 Ivančna Gorica  
projekt: OŠ Ferda Vesela - rekonstrukcija, dozidava  
načrt: 0/1 VN - načrt arhitekture

vodja projekta: Samo Mikec, m.i.a., ZAPS PA 1972


poobl. arhitekt: Samo Mikec, m.i.a., ZAPS PA 1972

arhitekti: Dejan Fortuna, u.d.i.a.  
Gašper Arh, u.d.i.a.

Vse mere preveriti na mestu! I Vse nejasnosti reševati skupaj s projektantom! I Vse sestave konstrukcij je potrebno preveriti v tekstualnem delu PZI projekta!  
I Delavniške načrte (jeklne konstrukcije, oken, vrat, fasade, opreme) izdela izvajalec, pred vgradnjo jih mora pisno potrditi odgovorni vodja projekta! I  
Predmetni načrt je avtorsko delo, zato mora vse spremembe objekta potrditi izključno odgovorni projektant arhitekture! I Vse potrditve, pregledi, spremembe  
itd. s strani odgovornih projektantov morajo biti pisne in navedene v gradbenem dnevniku!



Pritličje B +1,05

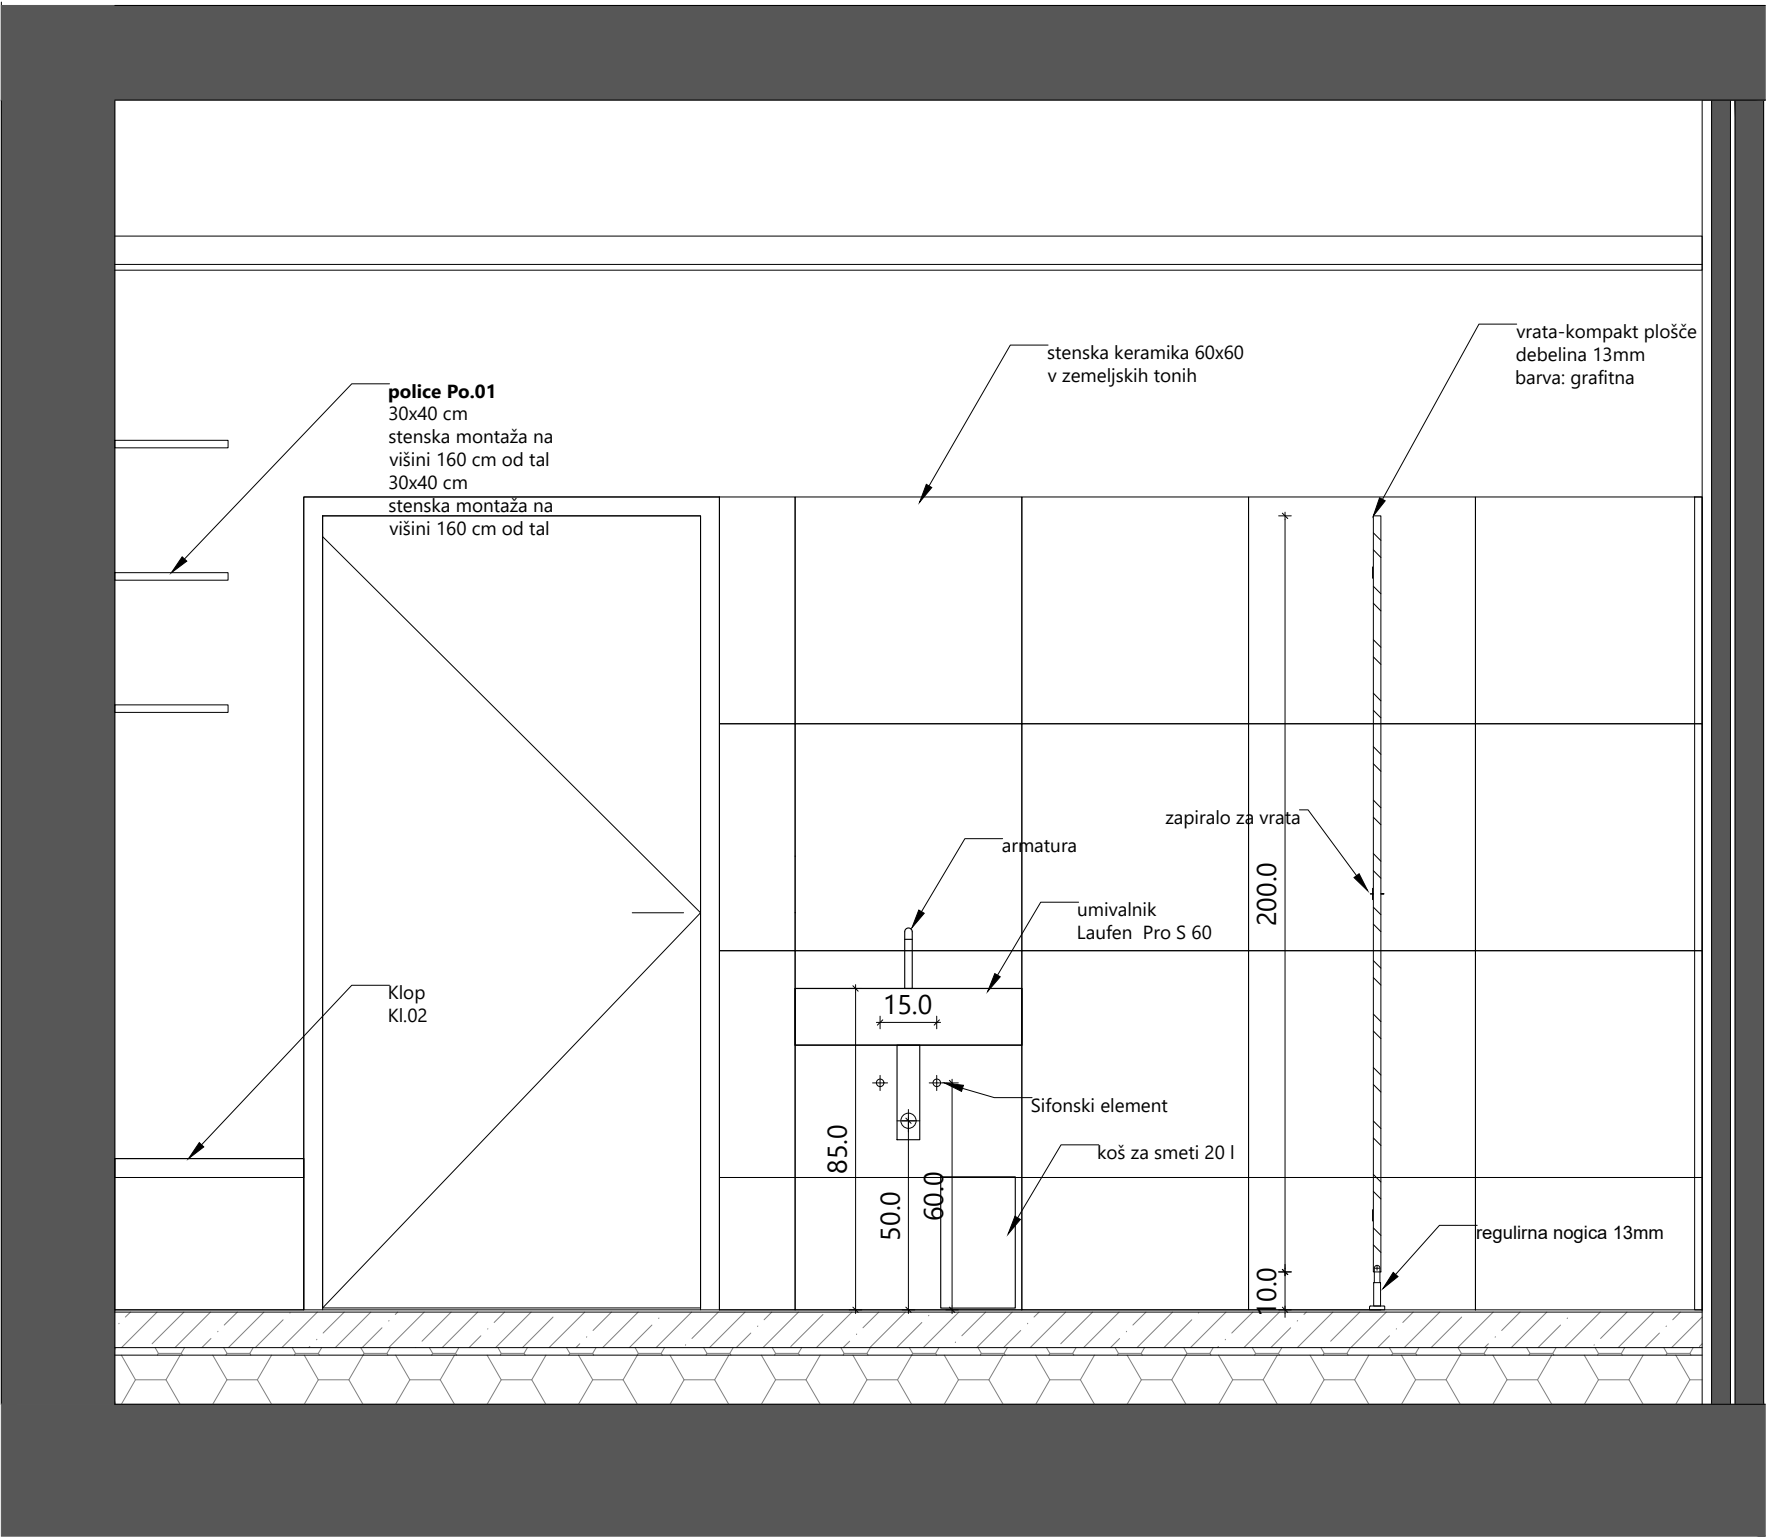

60.0  
60.0  
60.0  
35.0  
215.0

160.0 20.0 60.0 60.0 60.0 60.0  
50.0 110.0 175.0 85.0  
420.0

Vse mere preveriti na mestu! I Vse nejasnosti reševati skupaj s projektantom! I Vse sestave konstrukcij je potrebno preveriti v tekstualnem delu PZI projekta!  
I Delavniške načrte (jeklene konstrukcije, oken, vrat, fasade, opreme) izdelava izvajalec, pred vgradnjo jih mora pisno potrditi odgovorni vodja projekta! I  
Predmetni načrt je avtorsko delo, zato mora vse spremembe objekta potrditi izključno odgovorni projektant arhitekture! I Vse potrditve, pregledi, spremembe  
itd. s strani odgovornih projektantov morajo biti pisne in navedene v gradbenem dnevniku!

Gard.

M = 1:20

ATICO

arhitekturni biro, Samo Mikec, s.p.  
Slovenska vas 7b, 8232 Šentrupert - Sl.  
T: 041 375 625, e: info@atico.si

naročnik: Občina Ivančna Gorica  
Sokolska ulica 8, 1295 Ivančna Gorica

projekt: OŠ Ferda Vesela - rekonstrukcija, dozidava

načrt: 0/1 VN - načrt arhitekture


vodja projekta: Samo Mikec, m.i.a., ZAPS PA 1972

poobl. arhitekt: Samo Mikec, m.i.a., ZAPS PA 1972

arhitekti: Dejan Fortuna, u.d.i.a.  
Gašper Arh, u.d.i.a.

št. proj.	faza:	datum	št. lista
06/2023	PZI	oktober 2023	35



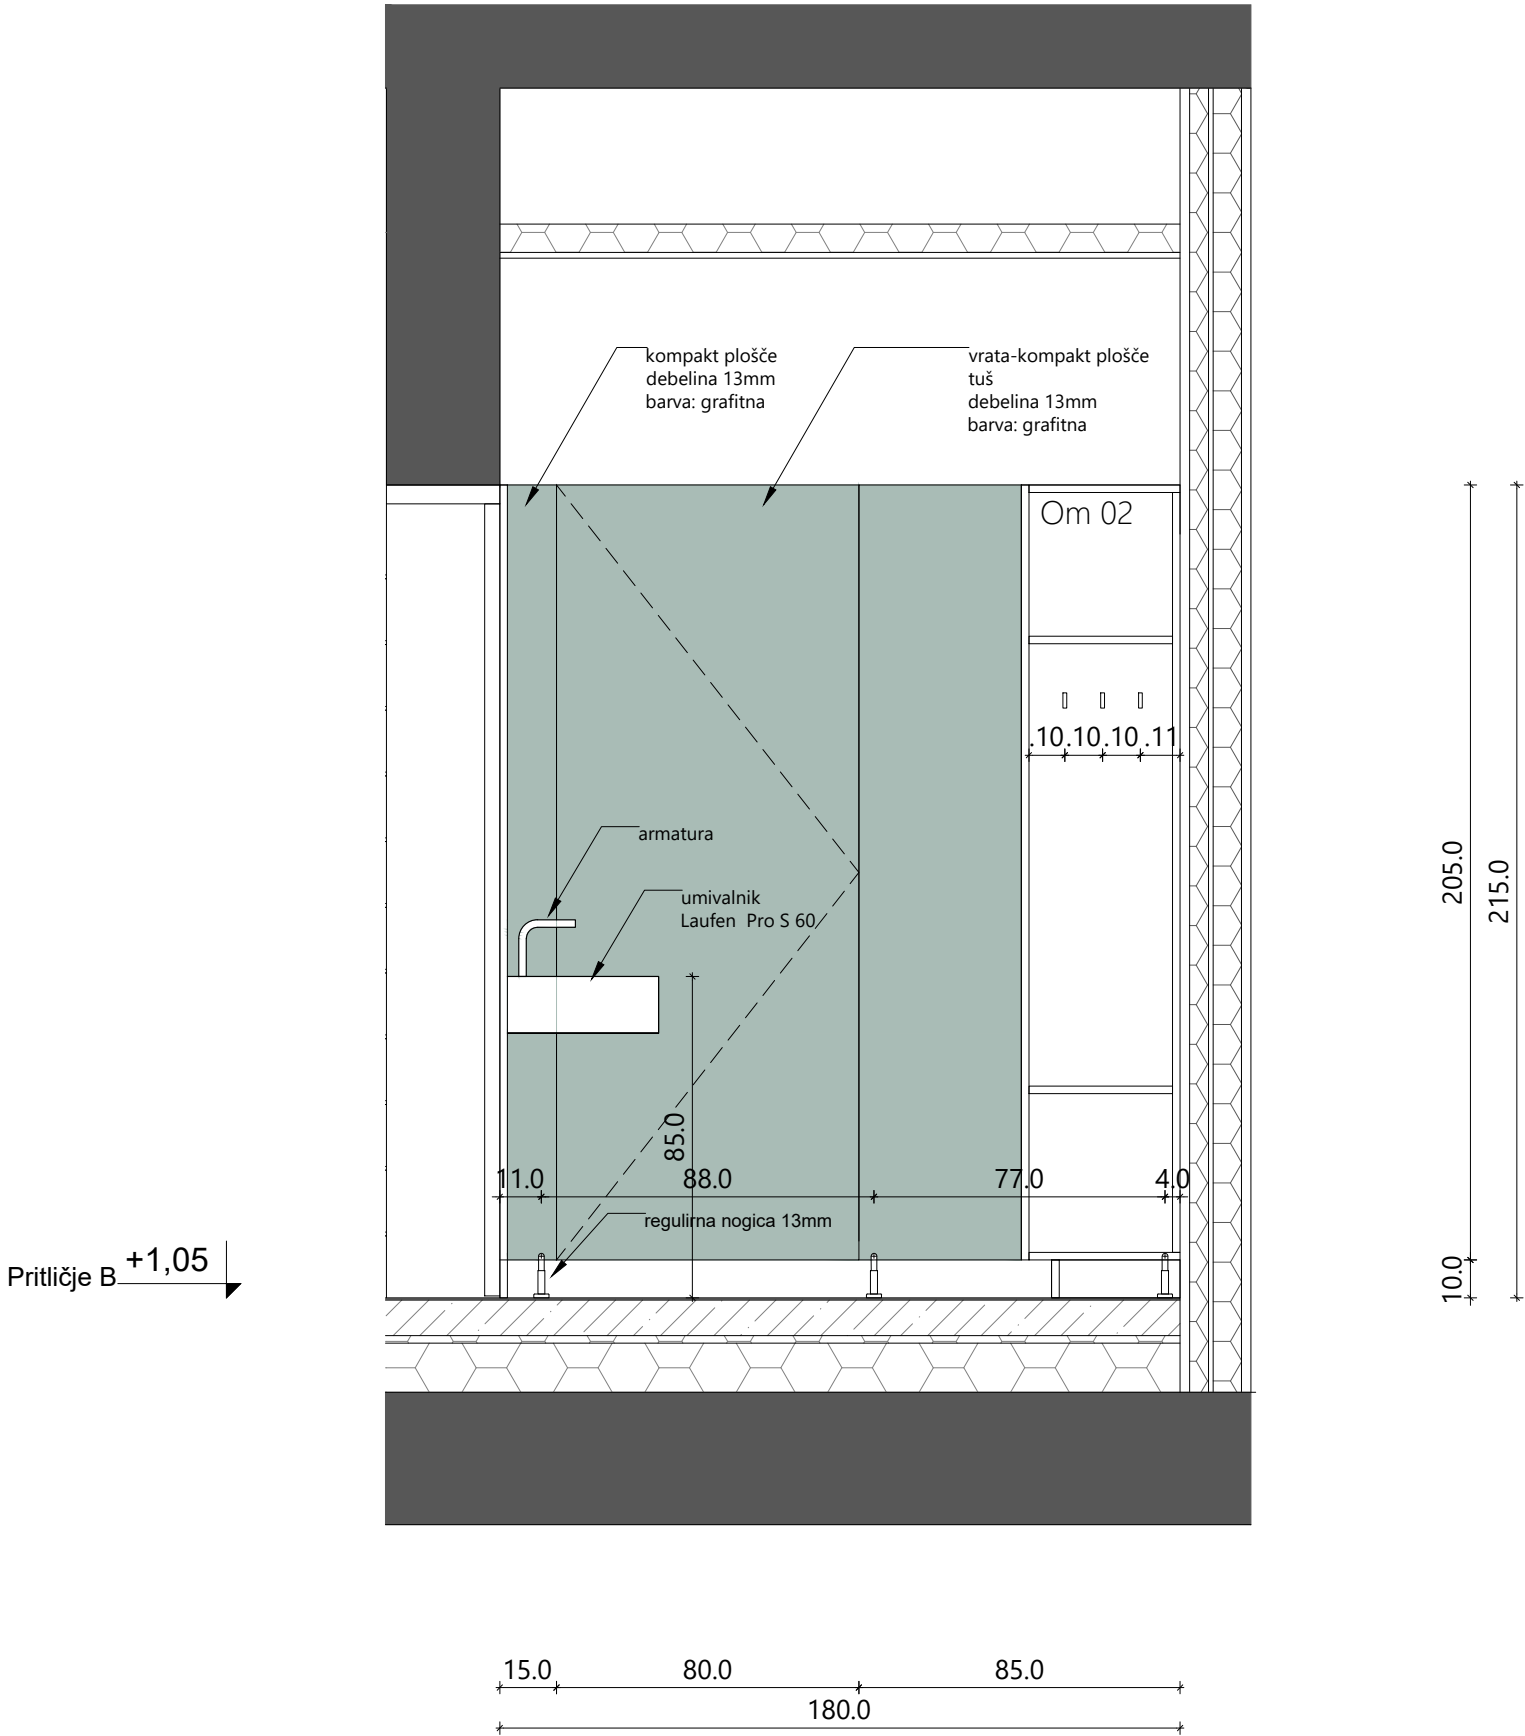

Vse mere preveriti na mestu! I Vse nejasnosti reševati skupaj s projektantom! I Vse sestave konstrukcij je potrebno preveriti v tekstualnem delu PZI projekta!  
I Delavniške načrte (jeklene konstrukcije, oken, vrat, fasade, opreme) izdela izvajalec, pred vgradnjo jih mora pisno potrditi odgovorni vodja projekta! I  
Predmetni načrt je avtorsko delo, zato mora vse spremembe objekta potrditi izključno odgovorni projektant arhitekture! I Vse potrditve, pregledi, spremembe  
itd. s strani odgovornih projektantov morajo biti pisne in navedene v gradbenem dnevniku!

Gard.

M = 1:20

ATICO

arhitekturni biro, Samo Mikec, s.p.  
Slovenska vas 7b, 8232 Šentrupert - Sl.  
T: 041 375 625, e: info@atico.si

naročnik: Občina Ivančna Gorica  
Sokolska ulica 8, 1295 Ivančna Gorica


projekt: OŠ Ferda Vesela - rekonstrukcija, dozidava

načrt: 0/1 VN - načrt arhitekture

vodja projekta: Samo Mikec, m.i.a., ZAPS PA 1972

poobl. arhitekt: Samo Mikec, m.i.a., ZAPS PA 1972

arhitekti: Dejan Fortuna, u.d.i.a.  
Gašper Arh, u.d.i.a.

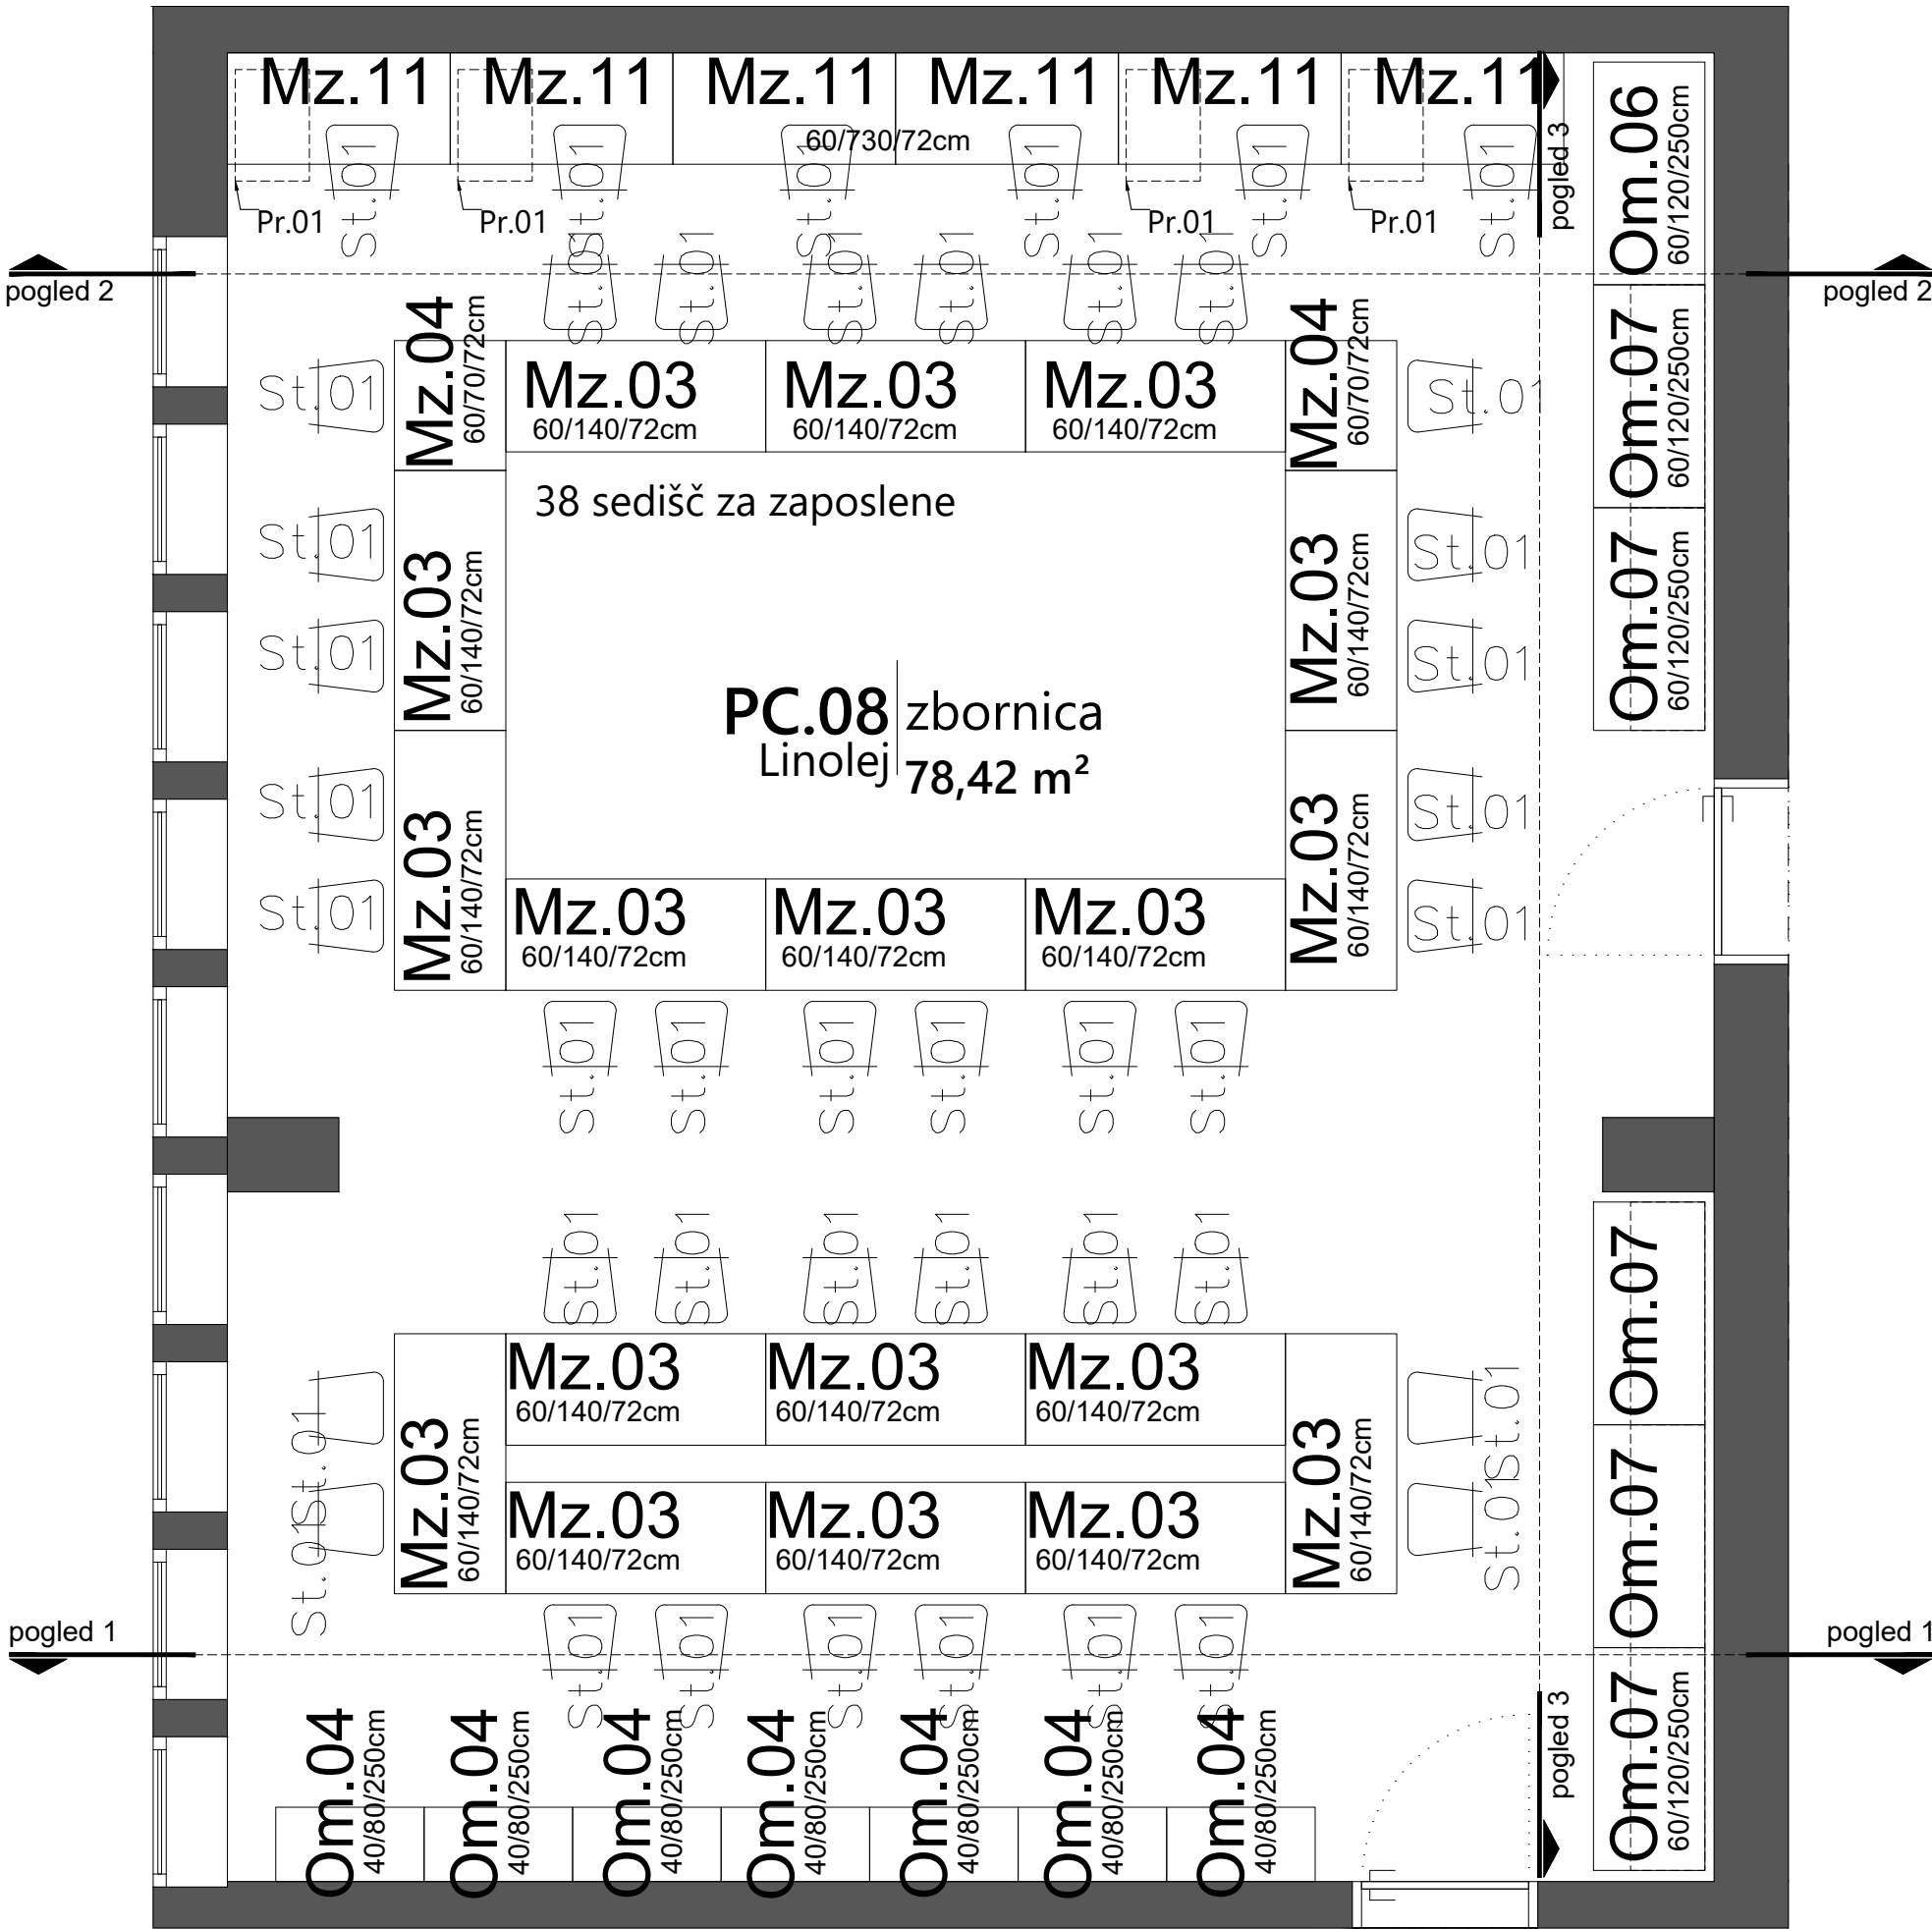

Zbornica

M = 1:50

ATICO

arhitekturni biro, Samo Mikec, s.p.  
Slovenska vas 7b, 8232 Šentrupert - Sl.  
T: 041 375 625, e: info@atico.si


naročnik: Občina Ivančna Gorica  
Sokolska ulica 8, 1295 Ivančna Gorica  
projekt: OŠ Ferda Vesela - rekonstrukcija, dozidava  
načrt: 0/1 VN - načrt arhitekture

vodja projekta: Samo Mikec, m.i.a., ZAPS PA 1972


poobl. arhitekt: Samo Mikec, m.i.a., ZAPS PA 1972

arhitekti: Dejan Fortuna, u.d.i.a.  
Gašper Arh, u.d.i.a.

Vse mere preveriti na mestu! I Vse nejasnosti reševati skupaj s projektantom! I Vse sestave konstrukcij je potrebno preveriti v tekstualnem delu PZI projekta!  
I Delavniške načrte (jeklene konstrukcije, oken, vrat, fasade, opreme) izdelava izvajalec, pred vgradnjo jih mora pisno potrditi odgovorni vodja projekta! I  
Predmetni načrt je avtorsko delo, zato mora vse spremembe objekta potrditi izključno odgovorni projektant arhitekture! I Vse potrditve, pregledi, spremembe  
itd. s strani odgovornih projektantov morajo biti pisne in navedene v gradbenem dnevniku!

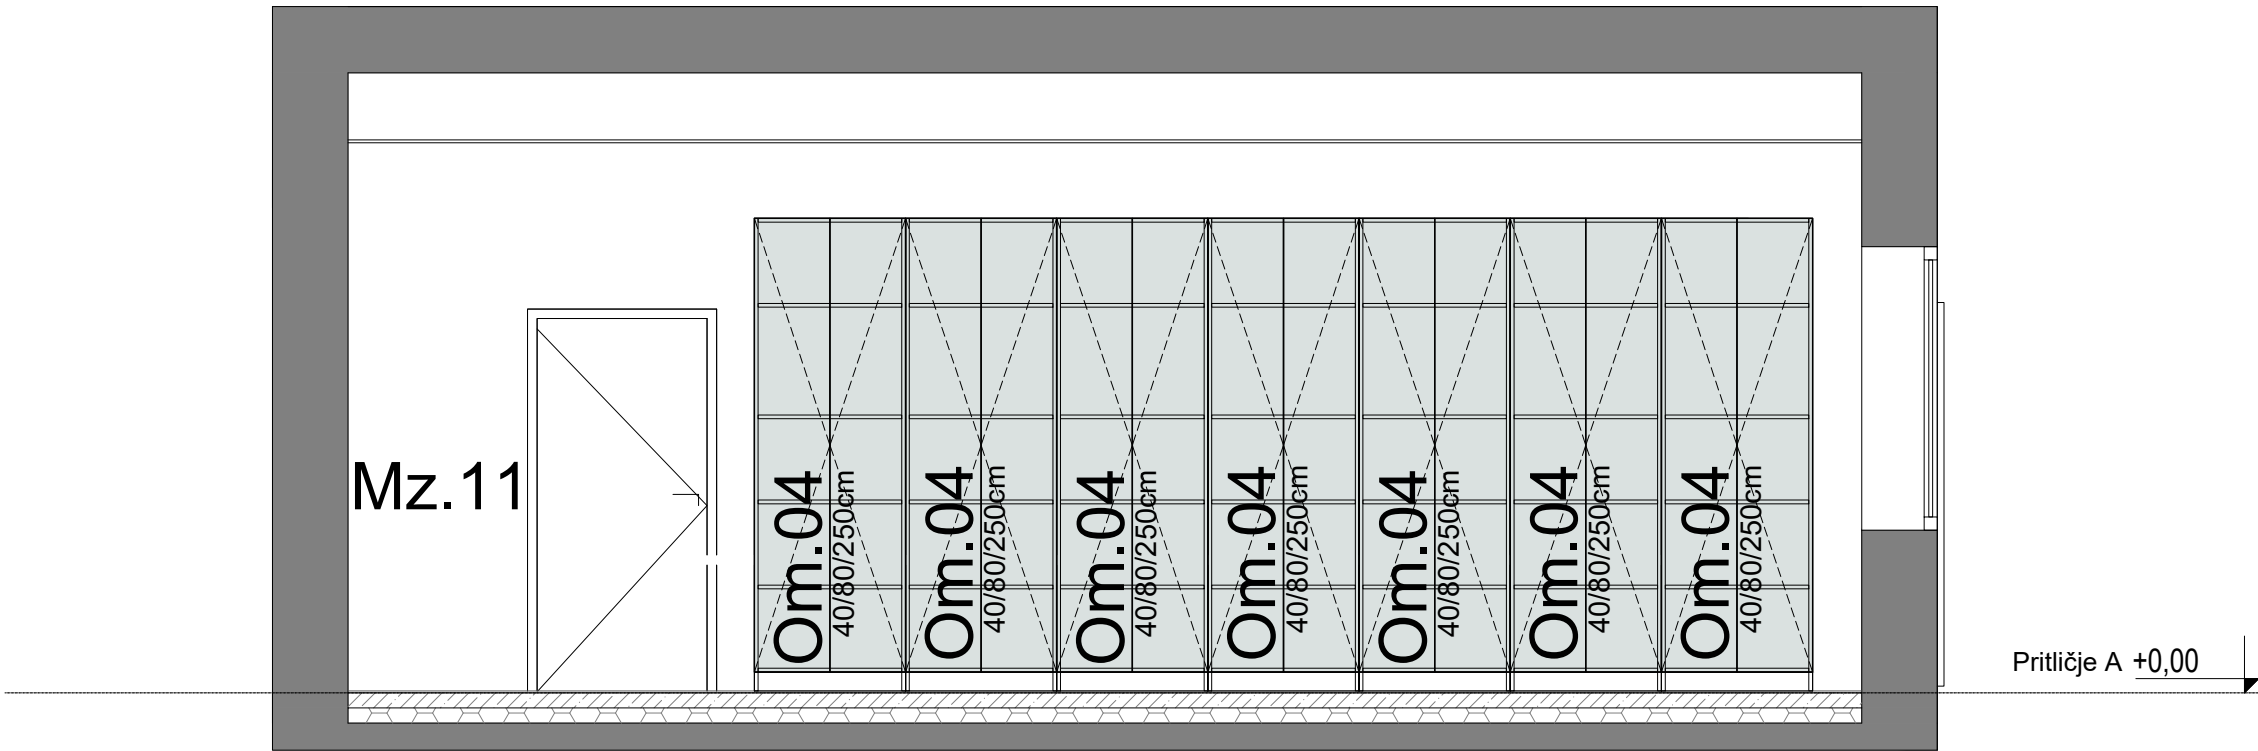

pogled 1

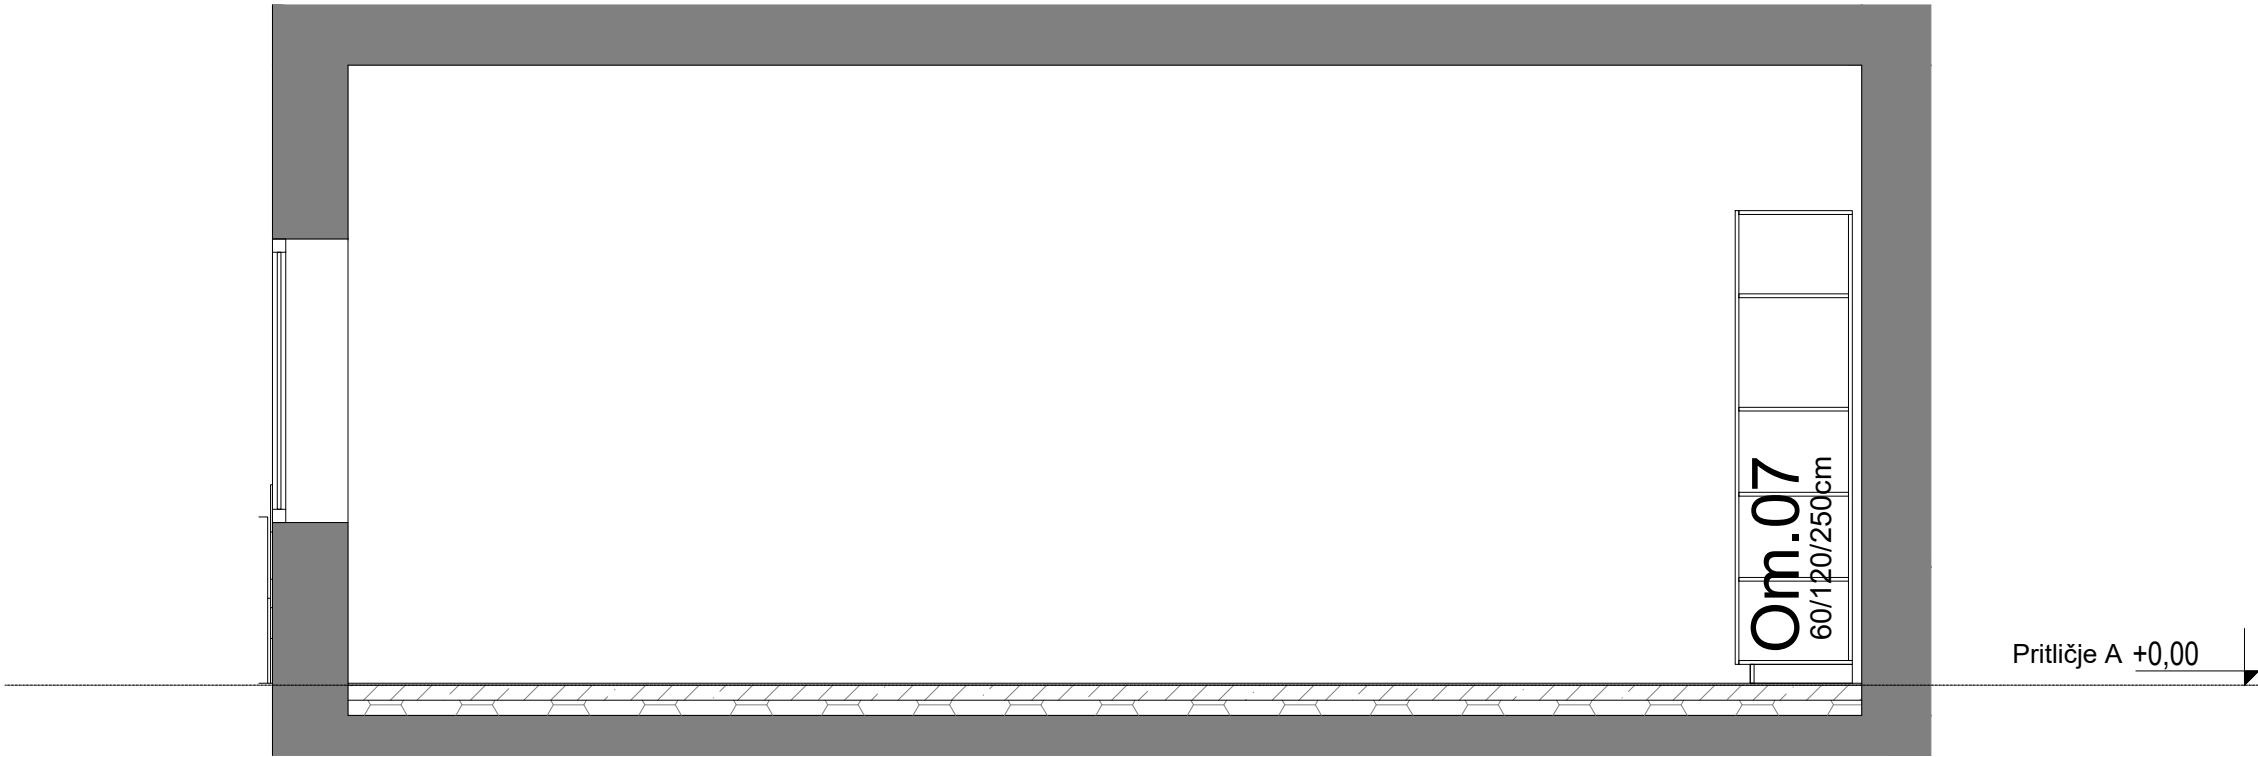

pogled 2

Vse mere preveriti na mestu! I Vse nejasnosti reševati skupaj s projektantom! I Vse sestave konstrukcij je potrebno preveriti v tekstualnem delu PZI projekta!  
I Delavniške načrte (jeklene konstrukcije, oken, vrat, fasade, opreme) izdelava izvajalec, pred vgradnjo jih mora pisno potrditi odgovorni vodja projekta! I  
Predmetni načrt je avtorsko delo, zato mora vse spremembe objekta potrditi izključno odgovorni projektant arhitekture! I Vse potrditve, pregledi, spremembe  
itd. s strani odgovornih projektantov morajo biti pisne in navedene v gradbenem dnevniku!

Zbornica

M = 1:50

ATICO

arhitekturni biro, Samo Mikec, s.p.  
Slovenska vas 7b, 8232 Šentrupert - Sl.  
T: 041 375 625, e: info@atico.si


naročnik: Občina Ivančna Gorica  
Sokolska ulica 8, 1295 Ivančna Gorica  
projekt: OŠ Ferda Vesela - rekonstrukcija, dozidava  
načrt: 0/1 VN - načrt arhitekture

vodja projekta: Samo Mikec, m.i.a., ZAPS PA 1972

poobl. arhitekt: Samo Mikec, m.i.a., ZAPS PA 1972

arhitekti: Dejan Fortuna, u.d.i.a.  
Gašper Arh, u.d.i.a.



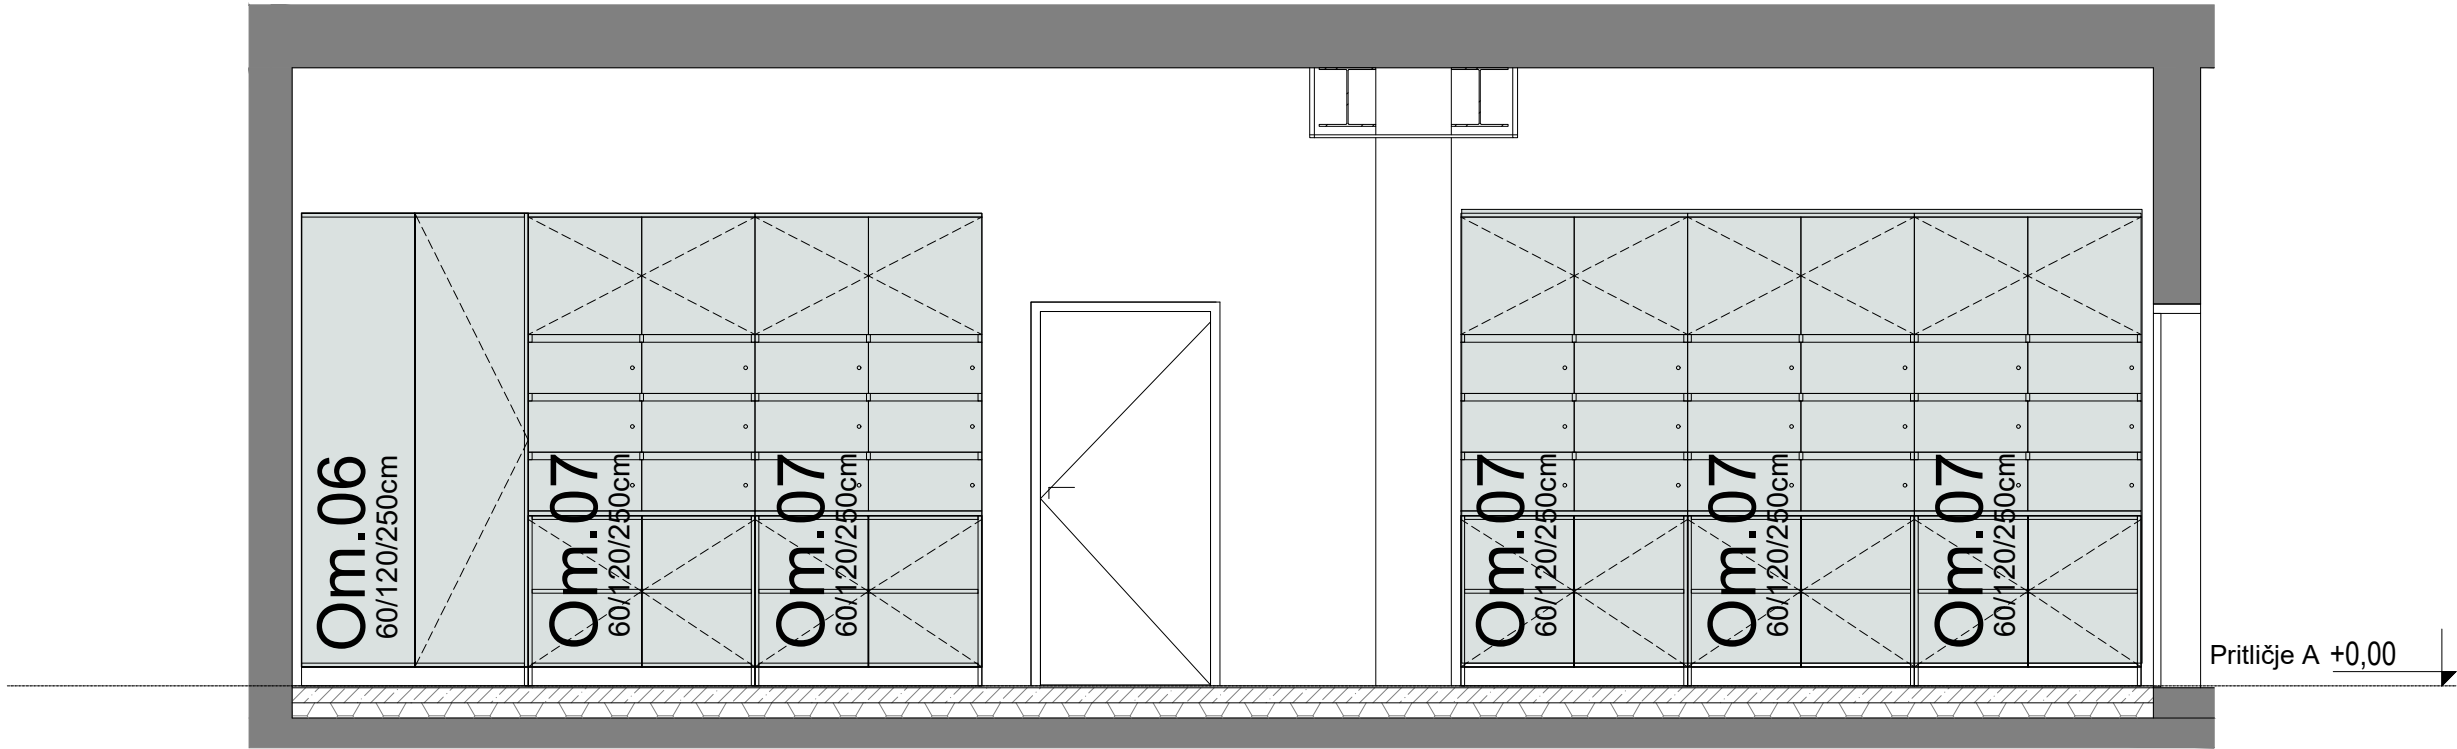

pogled 3

Zbornica

M = 1:50

ATICO

arhitekturni biro, Samo Mikec, s.p.  
Slovenska vas 7b, 8232 Šentrupert - Sl.  
T: 041 375 625, e: info@atico.si



naročnik: Občina Ivančna Gorica  
Sokolska ulica 8, 1295 Ivančna Gorica  
projekt: OŠ Ferda Vesela - rekonstrukcija, dozidava  
načrt: 0/1 VN - načrt arhitekture

vodja projekta: Samo Mikec, m.i.a., ZAPS PA 1972


poobl. arhitekt: Samo Mikec, m.i.a., ZAPS PA 1972

arhitekti: Dejan Fortuna, u.d.i.a.  
Gašper Arh, u.d.i.a.


Vse mere preveriti na mestu! I Vse nejasnosti reševati skupaj s projektantom! I Vse sestave konstrukcij je potrebno preveriti v tekstualnem delu PZI projekta!  
I Delavniške načrte (jeklene konstrukcije, oken, vrat, fasade, opreme) izdela izvajalec, pred vgradnjo jih mora pisno potrditi odgovorni vodja projekta! I  
Predmetni načrt je avtorsko delo, zato mora vse spremembe objekta potrditi izključno odgovorni projektant arhitekture! I Vse potrditve, pregledi, spremembe  
itd. s strani odgovornih projektantov morajo biti pisne in navedene v gradbenem dnevniku!

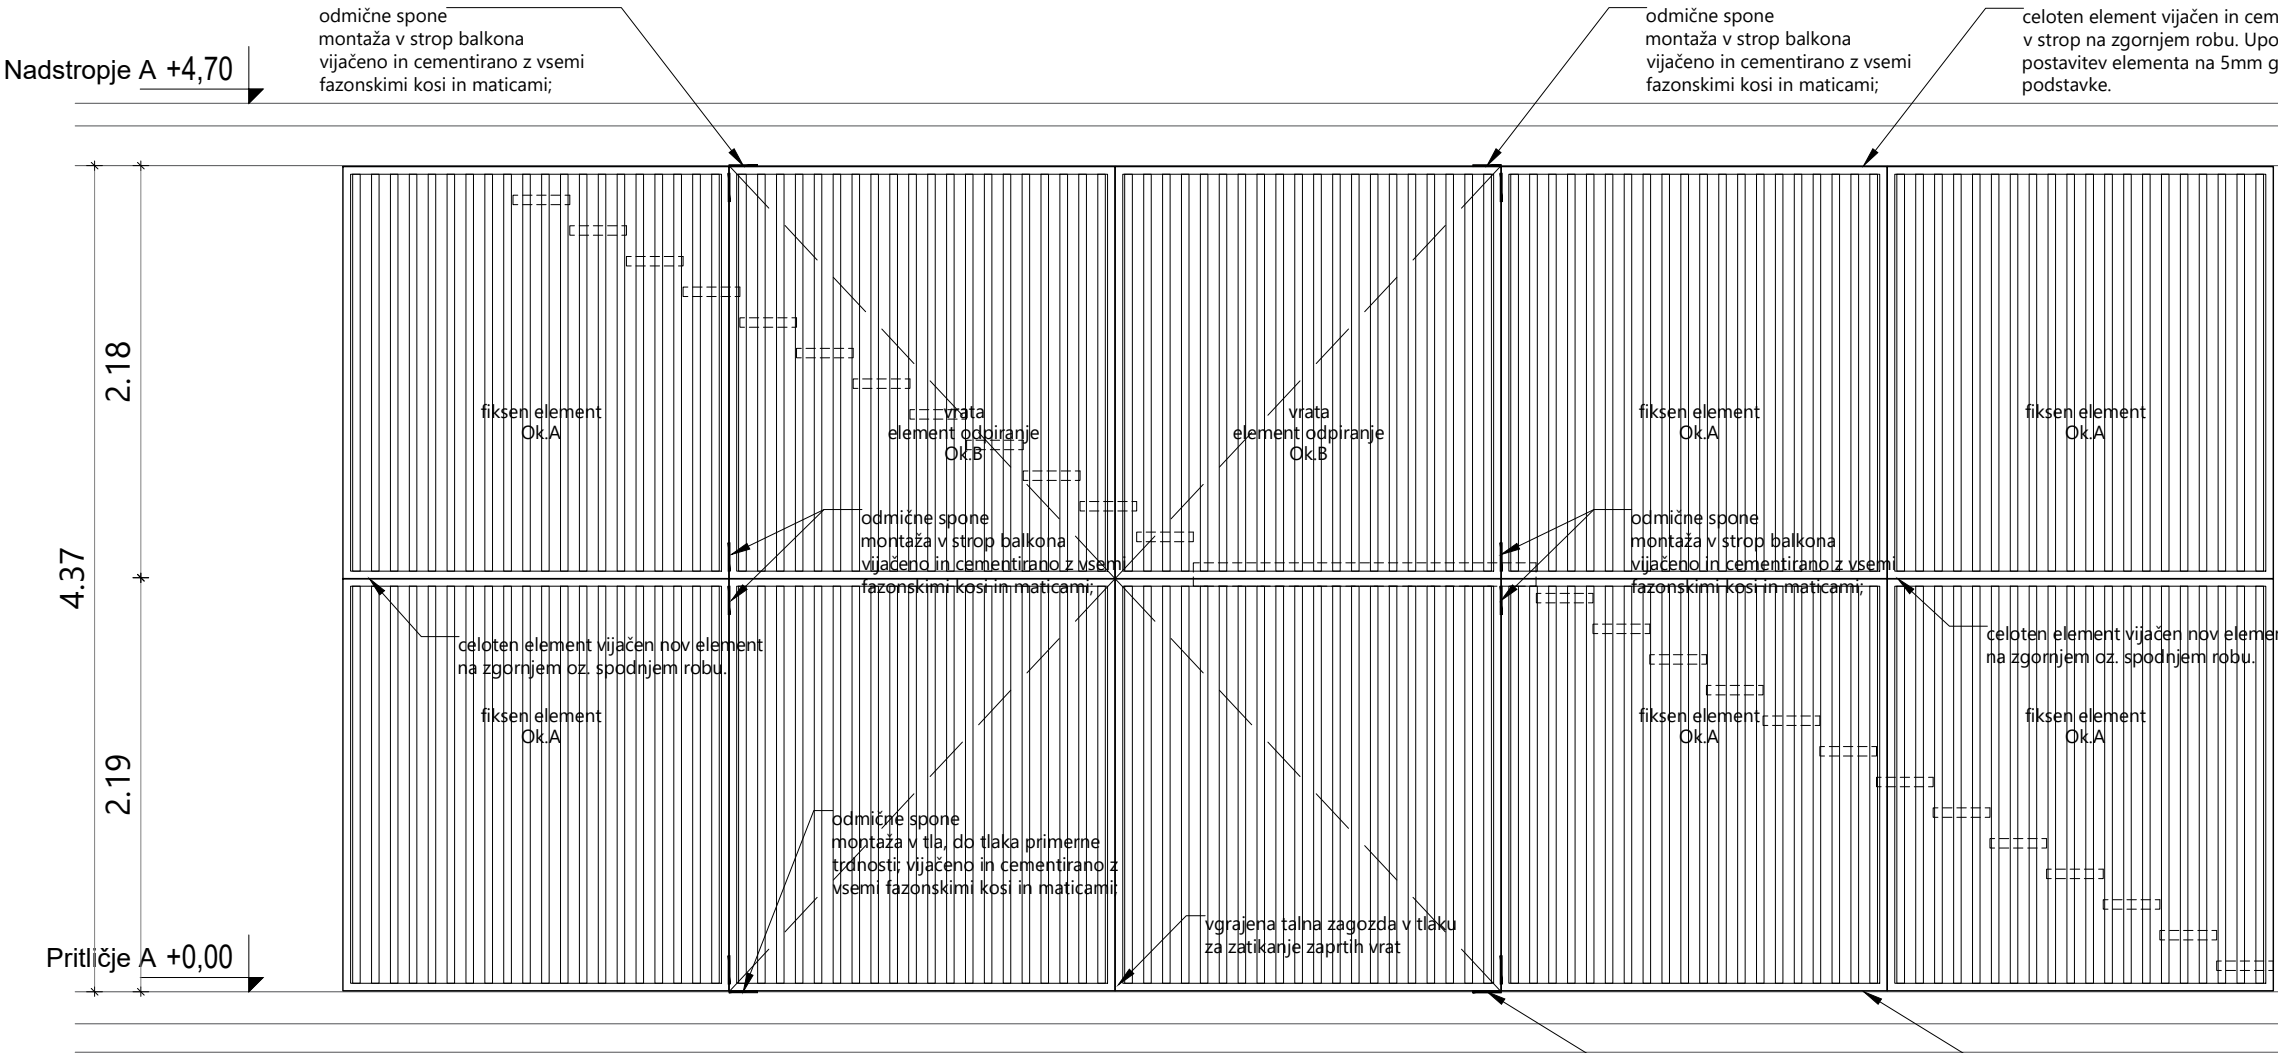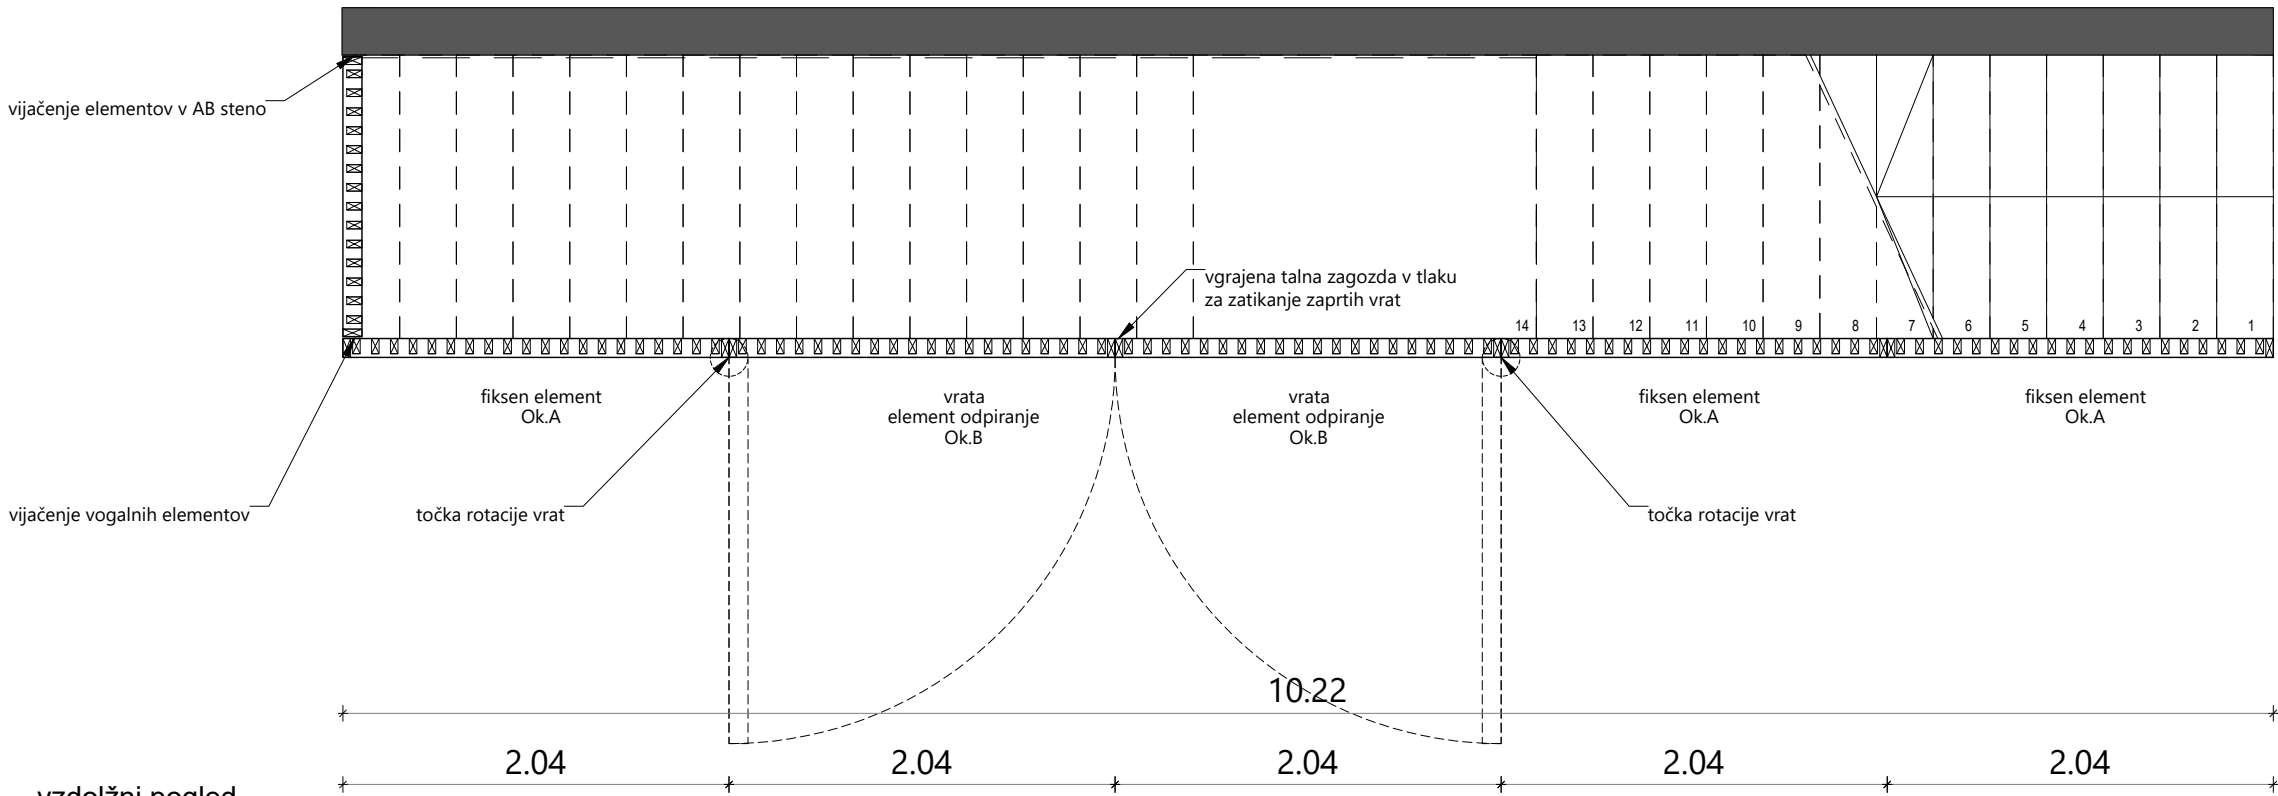

Opombe:  
- celoten element 5mm dvignjen od finalnega tlaka. Podstavljen z gumiranim podstavkom deb.5mm dim. 80x200mm. Enak odmik in gumiranje se pojavi pod stropom.

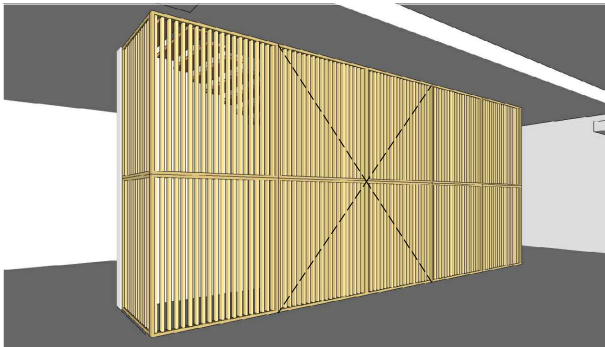

scenarij A: zaprta vrata. vertikale služijo namenu varovanja in kulise.

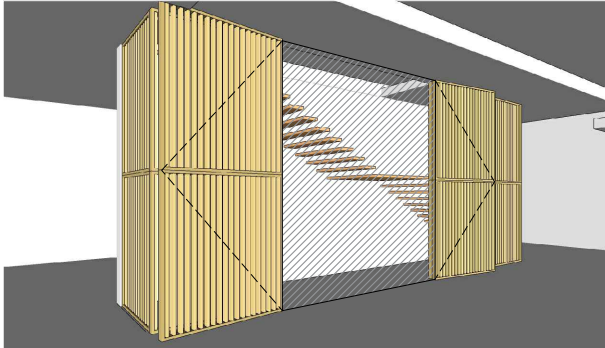

scenarij B: odprta vrata za spravilo zložitljivih miz in stolov

Lesena konstrukcija shrambe- leseni okvirji z vertikalnimi lamelami  
Konstrukcija je sestavljena iz treh tipov okvirjev z oznakami: Ok.A, Ok.B, Ok.C. Glavni okvir preseka 100x40mm sestavljen iz 4 kosov, smreka-lepljenec, naravni izgled in zaščiten s primernim premazom. Nanj so pritrjene vertikalne lamele preseka 80x40 cm v izgledu hrast ali smreka. Zamaknjene so 2 cm od zunanjega roba okvirja. Element Ok.B so vrata, po celotni višini 435 cm. Vrata so montirana z vijačenjem in cementiranjem v talno oziroma stropno konstrukcijo z odmičnimi sponami. Upoštevati vse fazonske in montažne kose, ki so potrebni za kvaliteto montažo. Zaključki z minimalnim radijem. Montaža celoten element vijačen in cementiran v tlak oziroma v nov element ali strop na zgornjem oz. spodnjem robu. Upoštevati postavitev elementa na 5mm gumirane podstavke.

## Shramba

M = 1:50

## ATICO

arhitekturni biro, Samo Mikec, s.p.  
Slovenska vas 7b, 8232 Šentrupert - Sl.  
T: 041 375 625, e: info@atico.si


naročnik: **Občina Ivančna Gorica**  
Sokolska ulica 8, 1295 Ivančna Gorica  
projekt: **OŠ Ferda Vesela - rekonstrukcija, dozidava**  
načrt: 0/1 VN - načrt arhitekture

vodja projekta: Samo Mikec, m.i.a., ZAPS PA 1972

poobl. arhitekt: Samo Mikec, m.i.a., ZAPS PA 1972

arhitekti: Dejan Fortuna, u.d.i.a.  
Gašper Arh, u.d.i.a.

Vse mere preveriti na mestu! I Vse nejasnosti reševati skupaj s projektantom! I Vse sestave konstrukcij je potrebno preveriti v tekstualnem delu PZI projekta! I Delavniške načrte (jeklene konstrukcije, oken, vrat, fasade, opreme) izdela izvajalec, pred vgradnjo jih mora pisno potrditi odgovorni vodja projekta! I Predmetni načrt je avtorsko delo, zato mora vse spremembe objekta potrditi izključno odgovorni projektant arhitekture! I Vse potrditve, pregledi, spremembe itd. s strani odgovornih projektantov morajo biti pisne in navedene v gradbenem dnevniku!

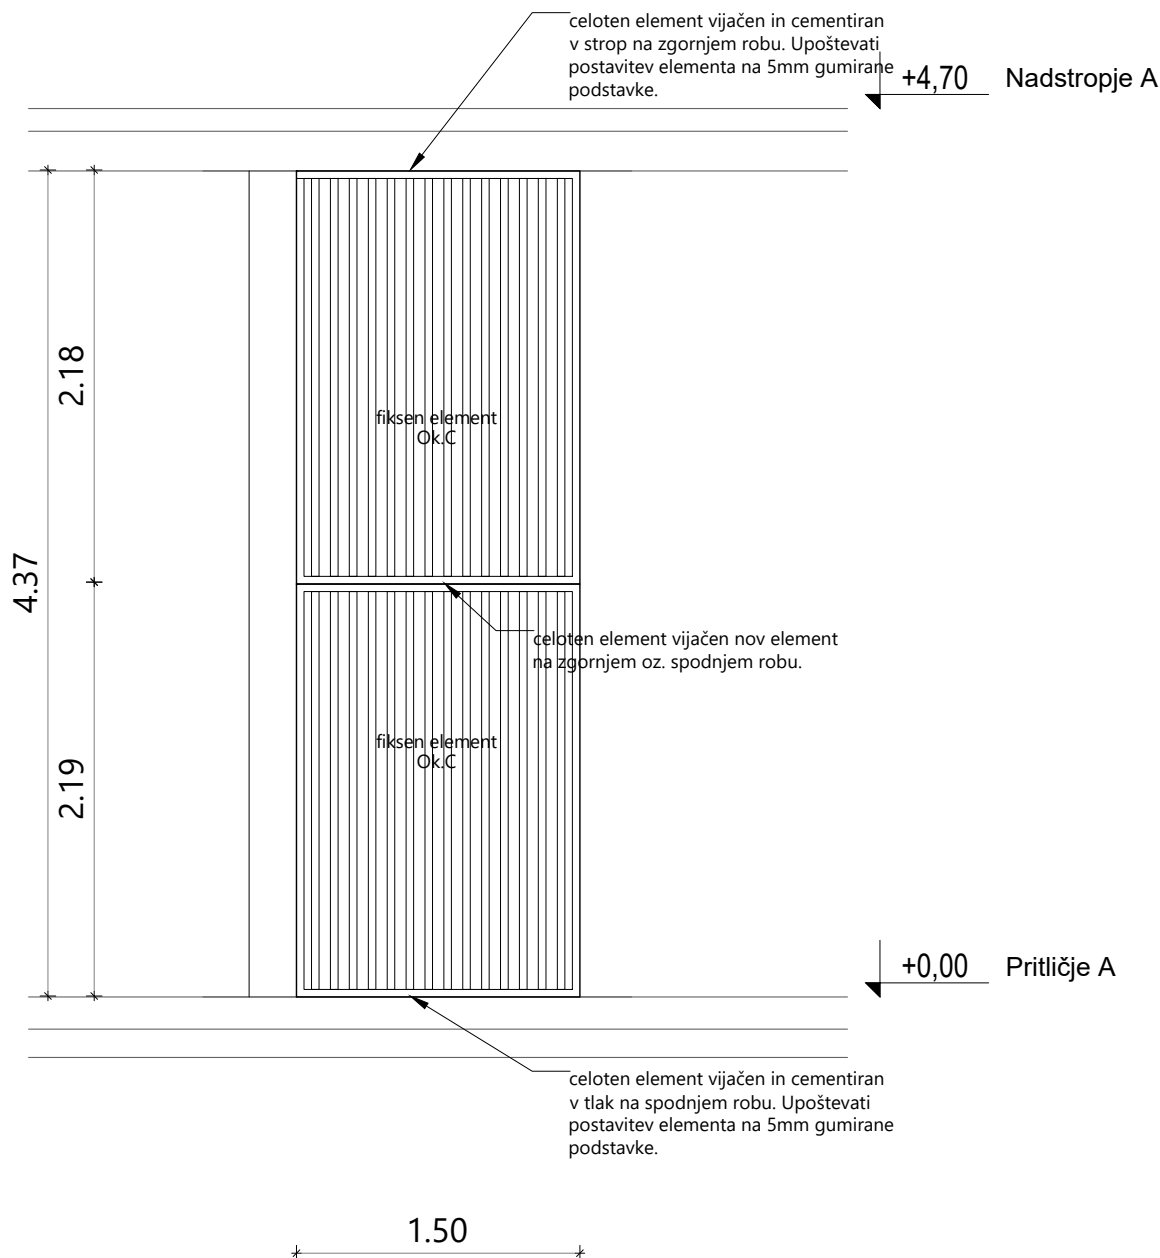**Shramba**

M = 1:50

**ATICO**

arhitekturni biro, Samo Mikec, s.p.  
Slovenska vas 7b, 8232 Šentrupert - SI.  
T: 041 375 625, e: info@atico.si

naročnik: **Občina Ivančna Gorica**

Sokolska ulica 8, 1295 Ivančna Gorica

projekt: **OŠ Ferda Vesela - rekonstrukcija, dozidava**



načrt: 0/1 VN - načrt arhitekture

vodja projekta: Samo Mikec, m.i.a., ZAPS PA 1972

poobl. arhitekt: Samo Mikec, m.i.a., ZAPS PA 1972

arhitekti: Dejan Fortuna, u.d.i.a.

Gašper Arh, u.d.i.a.

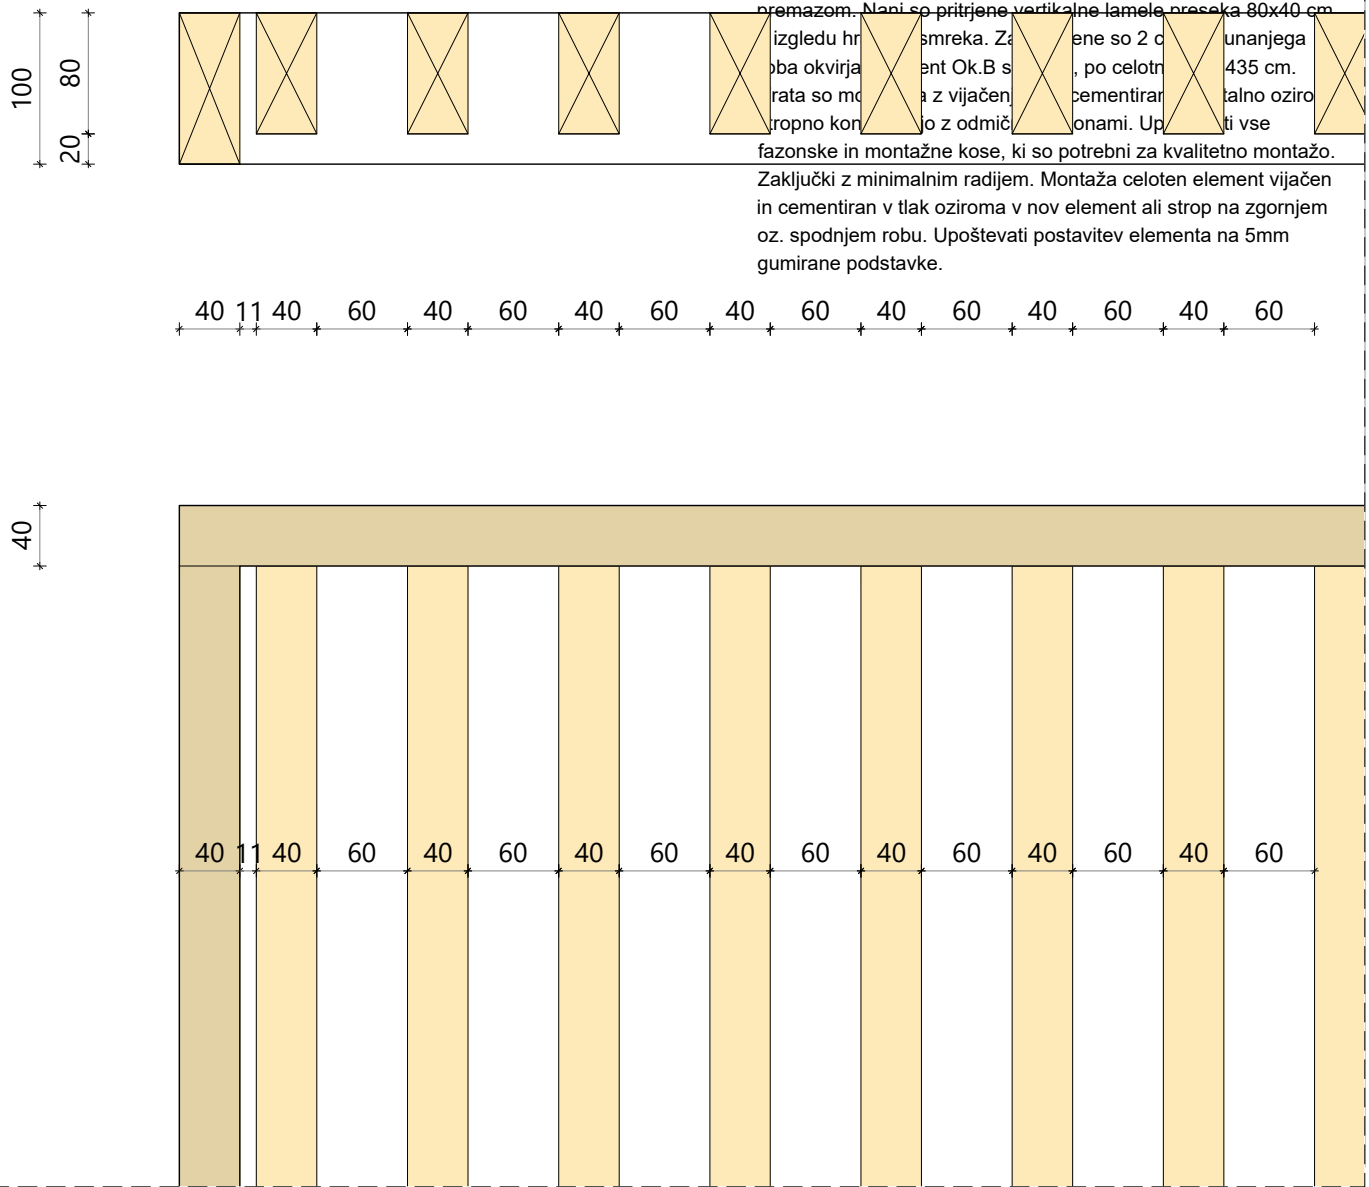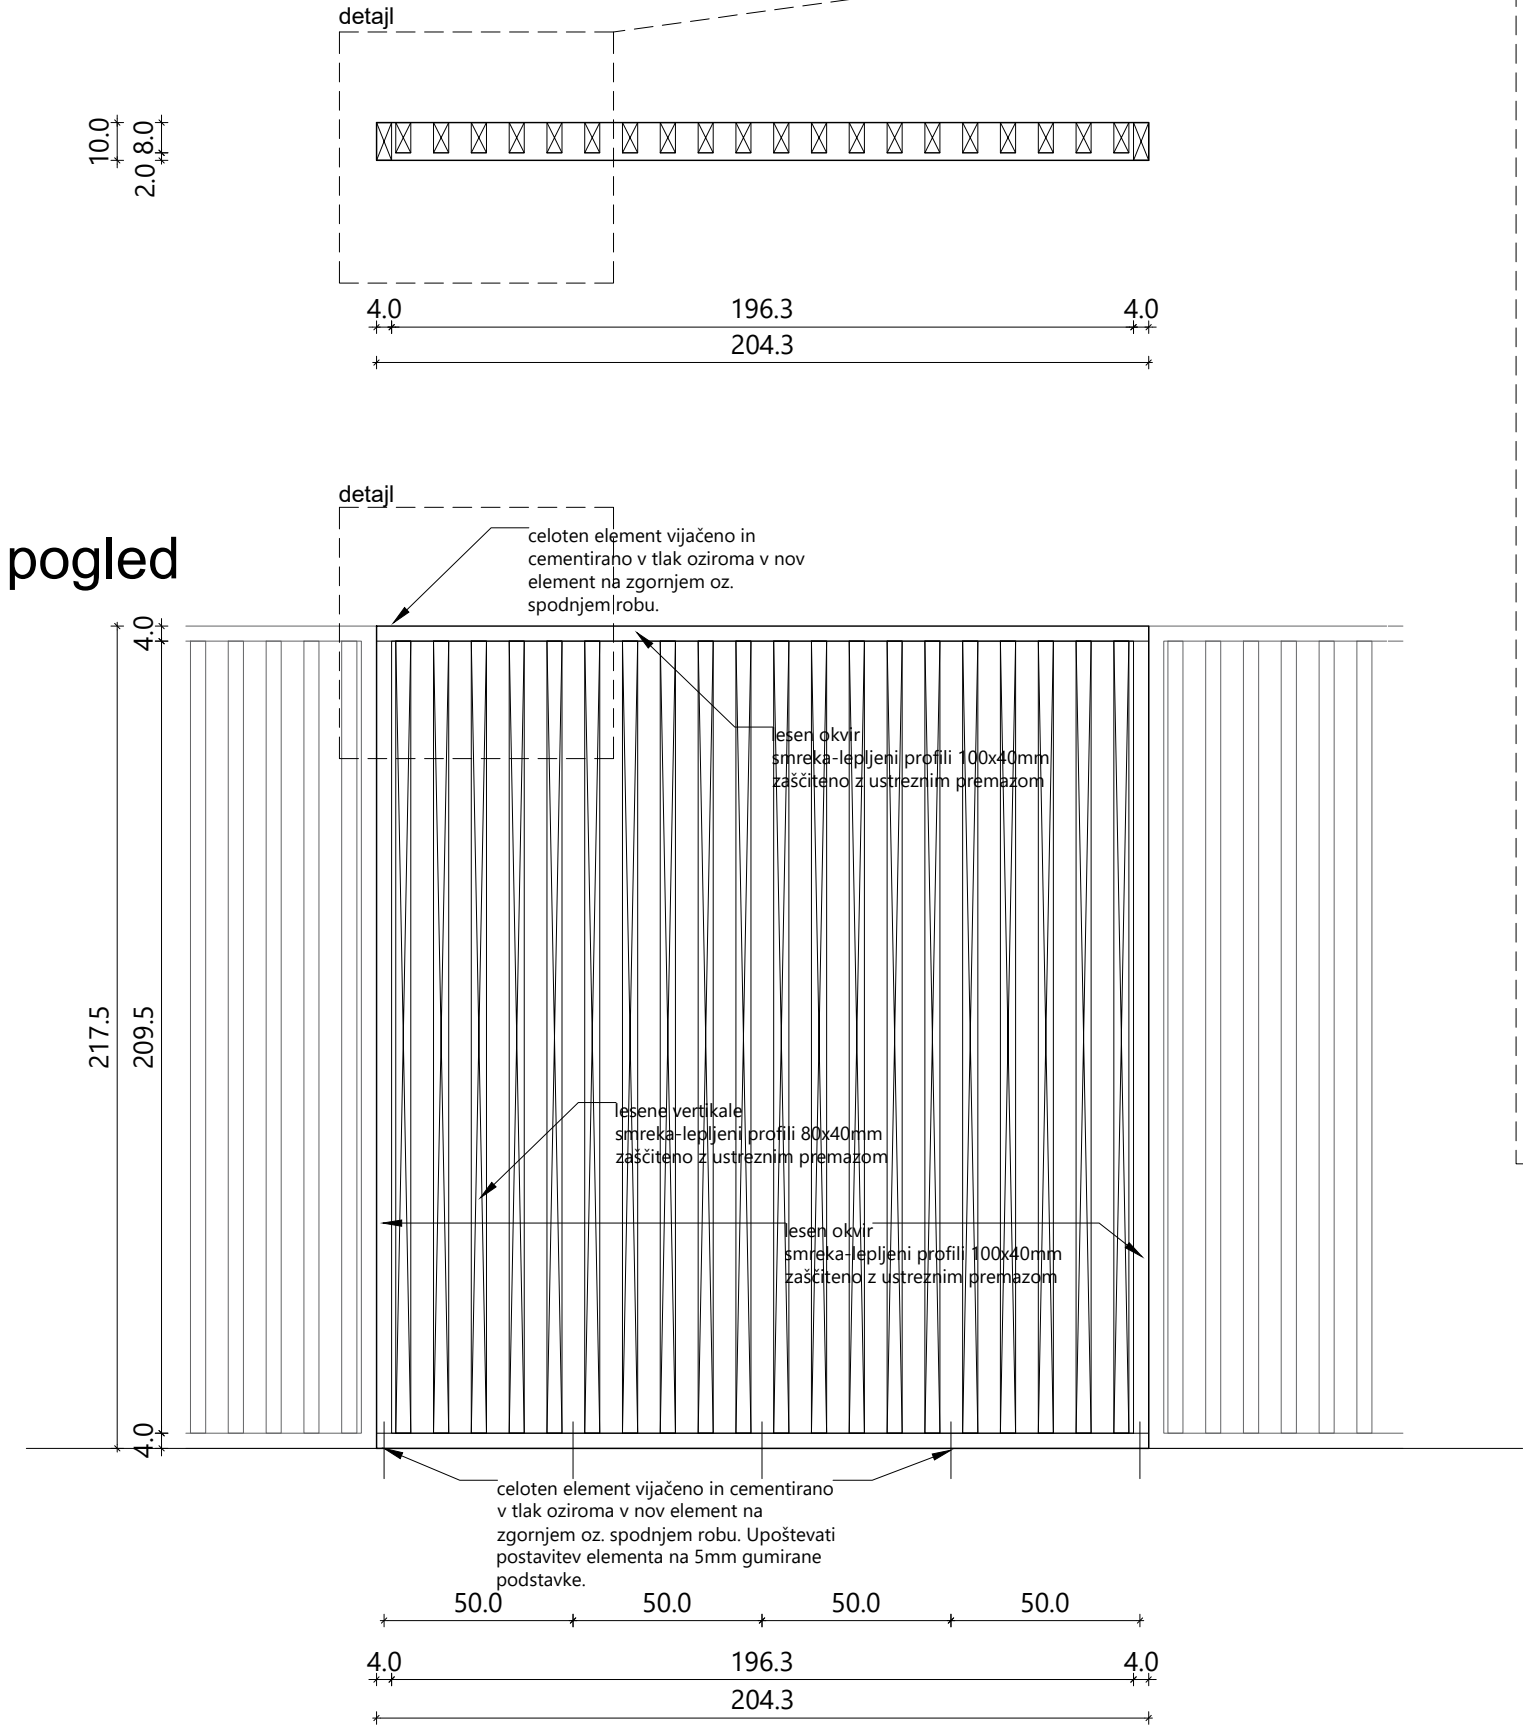

Shramba

M = 1:20

ATICO

arhitekturni biro, Samo Mikec, s.p.  
Slovenska vas 7b, 8232 Šentrupert - Sl.  
T: 041 375 625, e: info@atico.si

naročnik: Občina Ivančna Gorica  
Sokolska ulica 8, 1295 Ivančna Gorica

projekt: OŠ Ferda Vesela - rekonstrukcija, dozidava

načrt: 0/1 VN - načrt arhitekture

vodja projekta: Samo Mikec, m.i.a., ZAPS PA 1972

poobl. arhitekt: Samo Mikec, m.i.a., ZAPS PA 1972

arhitekti: Dejan Fortuna, u.d.i.a.

Gašper Arh, u.d.i.a.

št. proj. 06/2023 faza: PZI datum: oktober 2023 št. lista: 43

Vse mere preveriti na mestu! I Vse nejasnosti reševati skupaj s projektantom! I Vse sestave konstrukcij je potrebno preveriti v tekstualnem delu PZI projekta!  
I Delavniške načrte (jeklene konstrukcije, oken, vrat, fasade, opreme) izdelava izvajalec, pred vgradnjo jih mora pisno potrditi odgovorni vodja projekta! I  
Predmetni načrt je avtorsko delo, zato mora vse spremembe objekta potrditi izključno odgovorni projektant arhitekture! I Vse potrditve, pregledi, spremembe  
itd. s strani odgovornih projektantov morajo biti pisne in navedene v gradbenem dnevniku!

pogled

± 0.00 = 348,63 m.n.v.



Ok.B

Lesena konstrukcija shrambe- leseni okvirji z vertikalnimi lamelami  
Konstrukcija je sestavljena iz treh tipov okvirjev z oznakami: Ok.A, Ok.B, Ok.C. Glavni okvir preseka 100x40mm sestavljen iz 4 kosov, smreka-lepljenec, naravni izgled in zaščiteno s primernim premazom. Nanj so pritrjene vertikalne lamele preseka 80x40 cm v izgledu hrast ali smreka. Zamaknjene so 2 cm od zunanjega roba okvirja. Element Ok.B so vrata, po celotni višini 435 cm. Vrata so montirana z vijačenjem in cementiranjem v talno oziroma stropno konstrukcijo z odmičnimi sponami. Upoštevati vse fazonske in montažne kose, ki so potrebni za kvalitetno montažo. Zaključki z minimalnim radijem. Montaža celoten element vijačen in cementiran v tlak oziroma v nov element ali strop na zgornjem oz. spodnjem robu. Upoštevati postavitve elementa na 5mm gumirane podstavke.

## Shramba

M = 1:20

## ATICO

arhitekturni biro, Samo Mikec, s.p.  
Slovenska vas 7b, 8232 Šentrupert - Sl.  
T: 041 375 625, e: info@atico.si

naročnik: **Občina Ivančna Gorica**  
Sokolska ulica 8, 1295 Ivančna Gorica

projekt: **OŠ Ferda Vesela - rekonstrukcija, dozidava**

načrt: 0/1 VN - načrt arhitekture


vodja projekta: Samo Mikec, m.i.a., ZAPS PA 1972

poobl. arhitekt: Samo Mikec, m.i.a., ZAPS PA 1972

arhitekti: Dejan Fortuna, u.d.i.a.

Gašper Arh, u.d.i.a.

št. proj.	faza:	datum	št. lista
06/2023	PZI	oktober 2023	44

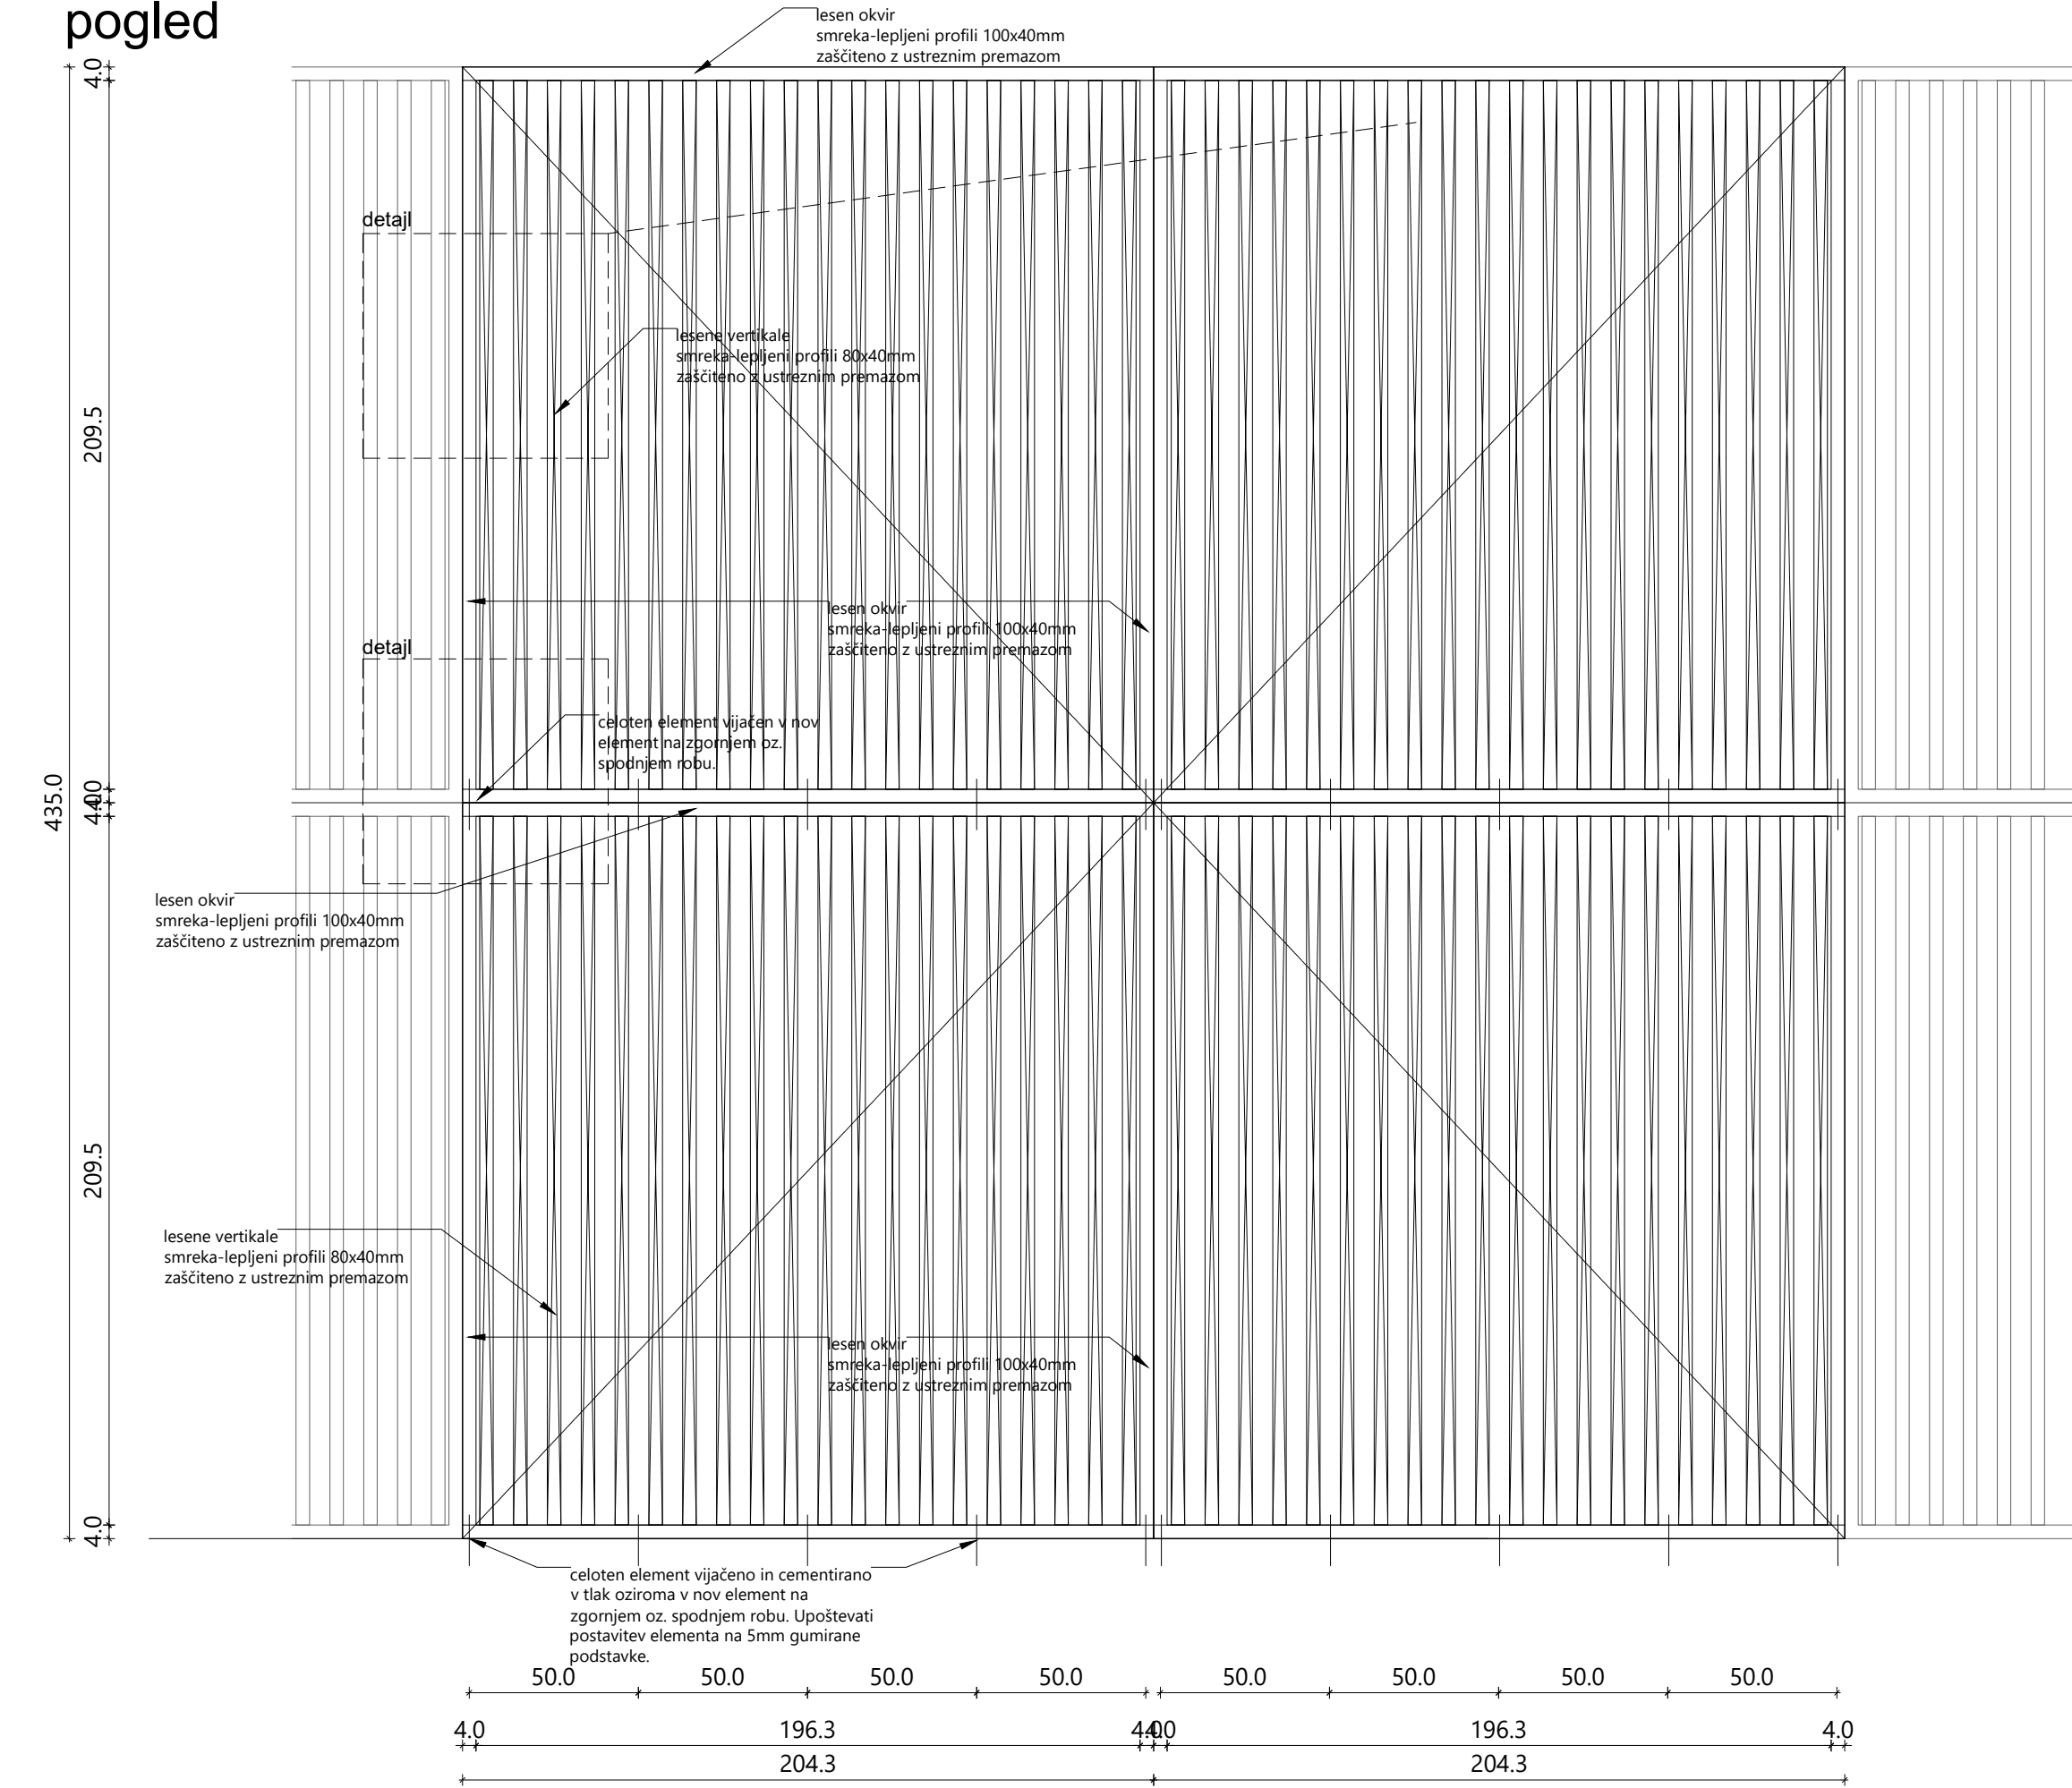


Vse mere preveriti na mestu! I Vse nejasnosti reševati skupaj s projektantom! I Vse sestave konstrukcij je potrebno preveriti v tekstualnem delu PZI projekta!  
I Delavniške načrte (jeklene konstrukcije, oken, vrat, fasade, opreme) izdelava izvajalec, pred vgradnjo jih mora pisno potrditi odgovorni vodja projekta! I  
Predmetni načrt je avtorsko delo, zato mora vse spremembe objekta potrditi izključno odgovorni projektant arhitekture! I Vse potrditve, pregledi, spremembe  
itd. s strani odgovornih projektantov morajo biti pisne in navedene v gradbenem dnevniku!




Lesena konstrukcija shrambe- leseni okvirji z vertikalnimi lamelami  
Konstrukcija je sestavljena iz treh tipov okvirjev z oznakami: Ok.A, Ok.B, Ok.C. Glavni okvir preseka 100x40mm sestavljen iz 4 kosov, smreka-lepljenec, naravni izgled in zaščiteno s primernim premazom. Napi so pritrjene vertikalne lamle preseka 80x40 mm medu hrast in smreka. Zama so 2 cm d in njega okvirja. El Ok.B so v celotni vis 5 cm. a so montir vijačenjem cementiranjen o oziroma no konstr odmičnim ami. Upošt se fazonske in montažne kose, ki so potrebni za kvalitetno montažo. Zaključki z minimalnim radijem. Montaža celoten element vijačen in cementiran v tlak oziroma v nov element ali strop na zgornjem oz. spodnjem robu. Upoštevati postavitev elementa na 5mm gumirane podstavke.

10.0  
2.0  
8.0

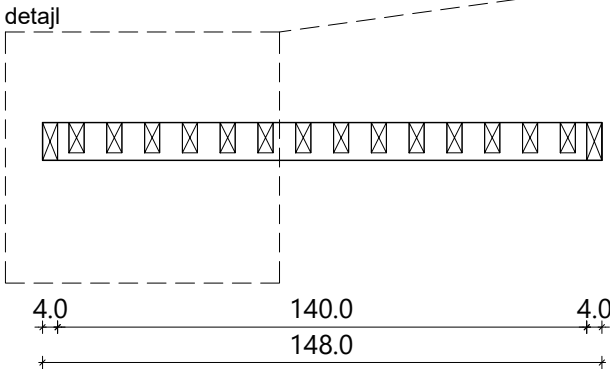


100  
80  
20

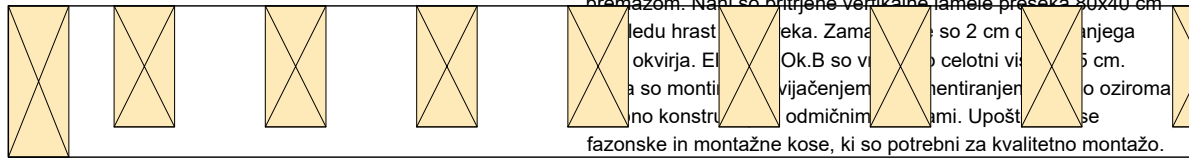


pogled

4.0  
217.5  
209.5

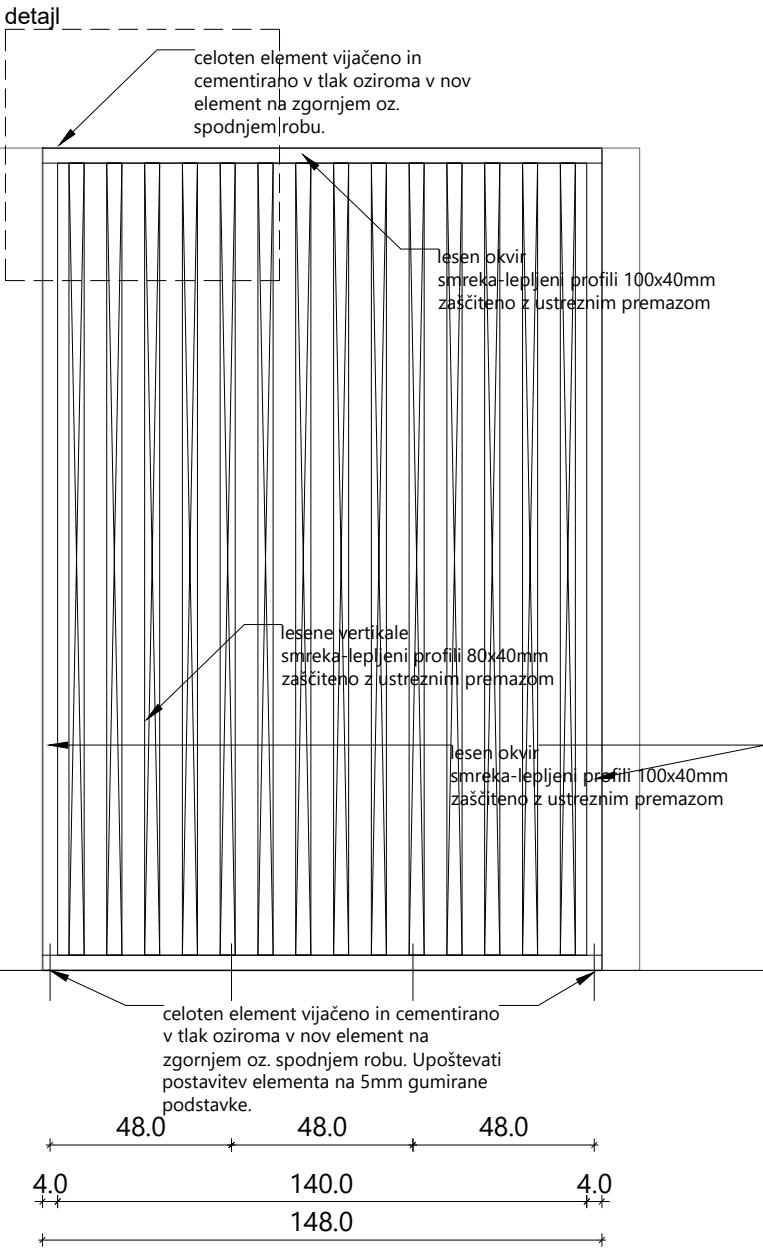

40

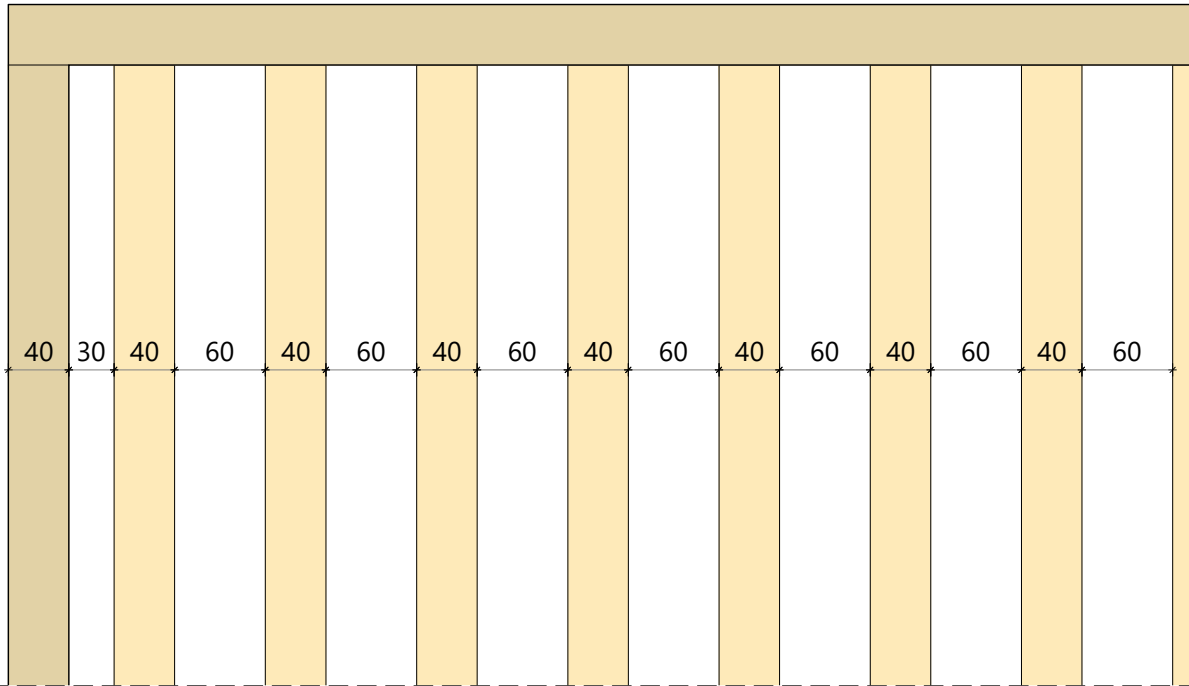

## Shramba

M = 1:20

## ATICO

arhitekturni biro, Samo Mikec, s.p.  
Slovenska vas 7b, 8232 Šentrupert - Sl.  
T: 041 375 625, e: info@atico.si

naročnik: Občina Ivančna Gorica  
Sokolska ulica 8, 1295 Ivančna Gorica

projekt: OŠ Ferda Vesela - rekonstrukcija, dozidava


načrt: 0/1 VN - načrt arhitekture

vodja projekta: Samo Mikec, m.i.a., ZAPS PA 1972

poobl. arhitekt: Samo Mikec, m.i.a., ZAPS PA 1972

arhitekti: Dejan Fortuna, u.d.i.a.

Gašper Arh, u.d.i.a.

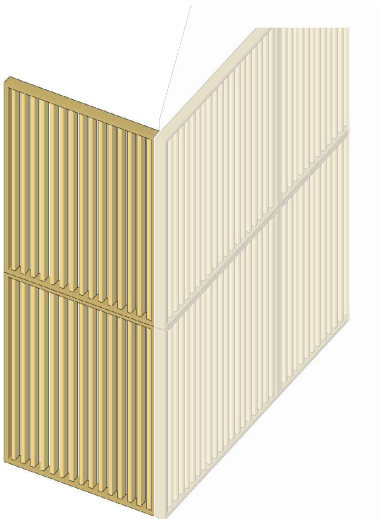

3D

Vse mere preveriti na mestu! I Vse nejasnosti reševati skupaj s projektantom! I Vse sestave konstrukcij je potrebno preveriti v tekstualnem delu PZI projekta!  
I Delavniške načrte (jeklene konstrukcije, oken, vrat, fasade, opreme) izdelava izvajalec, pred vgradnjo jih mora pisno potrditi odgovorni vodja projekta! I  
Predmetni načrt je avtorsko delo, zato mora vse spremembe objekta potrditi izključno odgovorni projektant arhitekture! I Vse potrditve, pregledi, spremembe  
itd. s strani odgovornih projektantov morajo biti pisne in navedene v gradbenem dnevniku!