



Z:\2021\_gp\_pr\_007\_21\_Privez SV\_MORS\04\_Projektna dokumentacija\02\_DGD\0\_2 vodilni nacrt\_NG\02\_risbe\04\_Za mnenja\Delovna oddaja\G.3\_G.4\_prečna\_vzdolžni.dwg  
rok  
torek, 29. marec 2022 13:04:18

PREČNI PREREZ A - A  
M 1:100

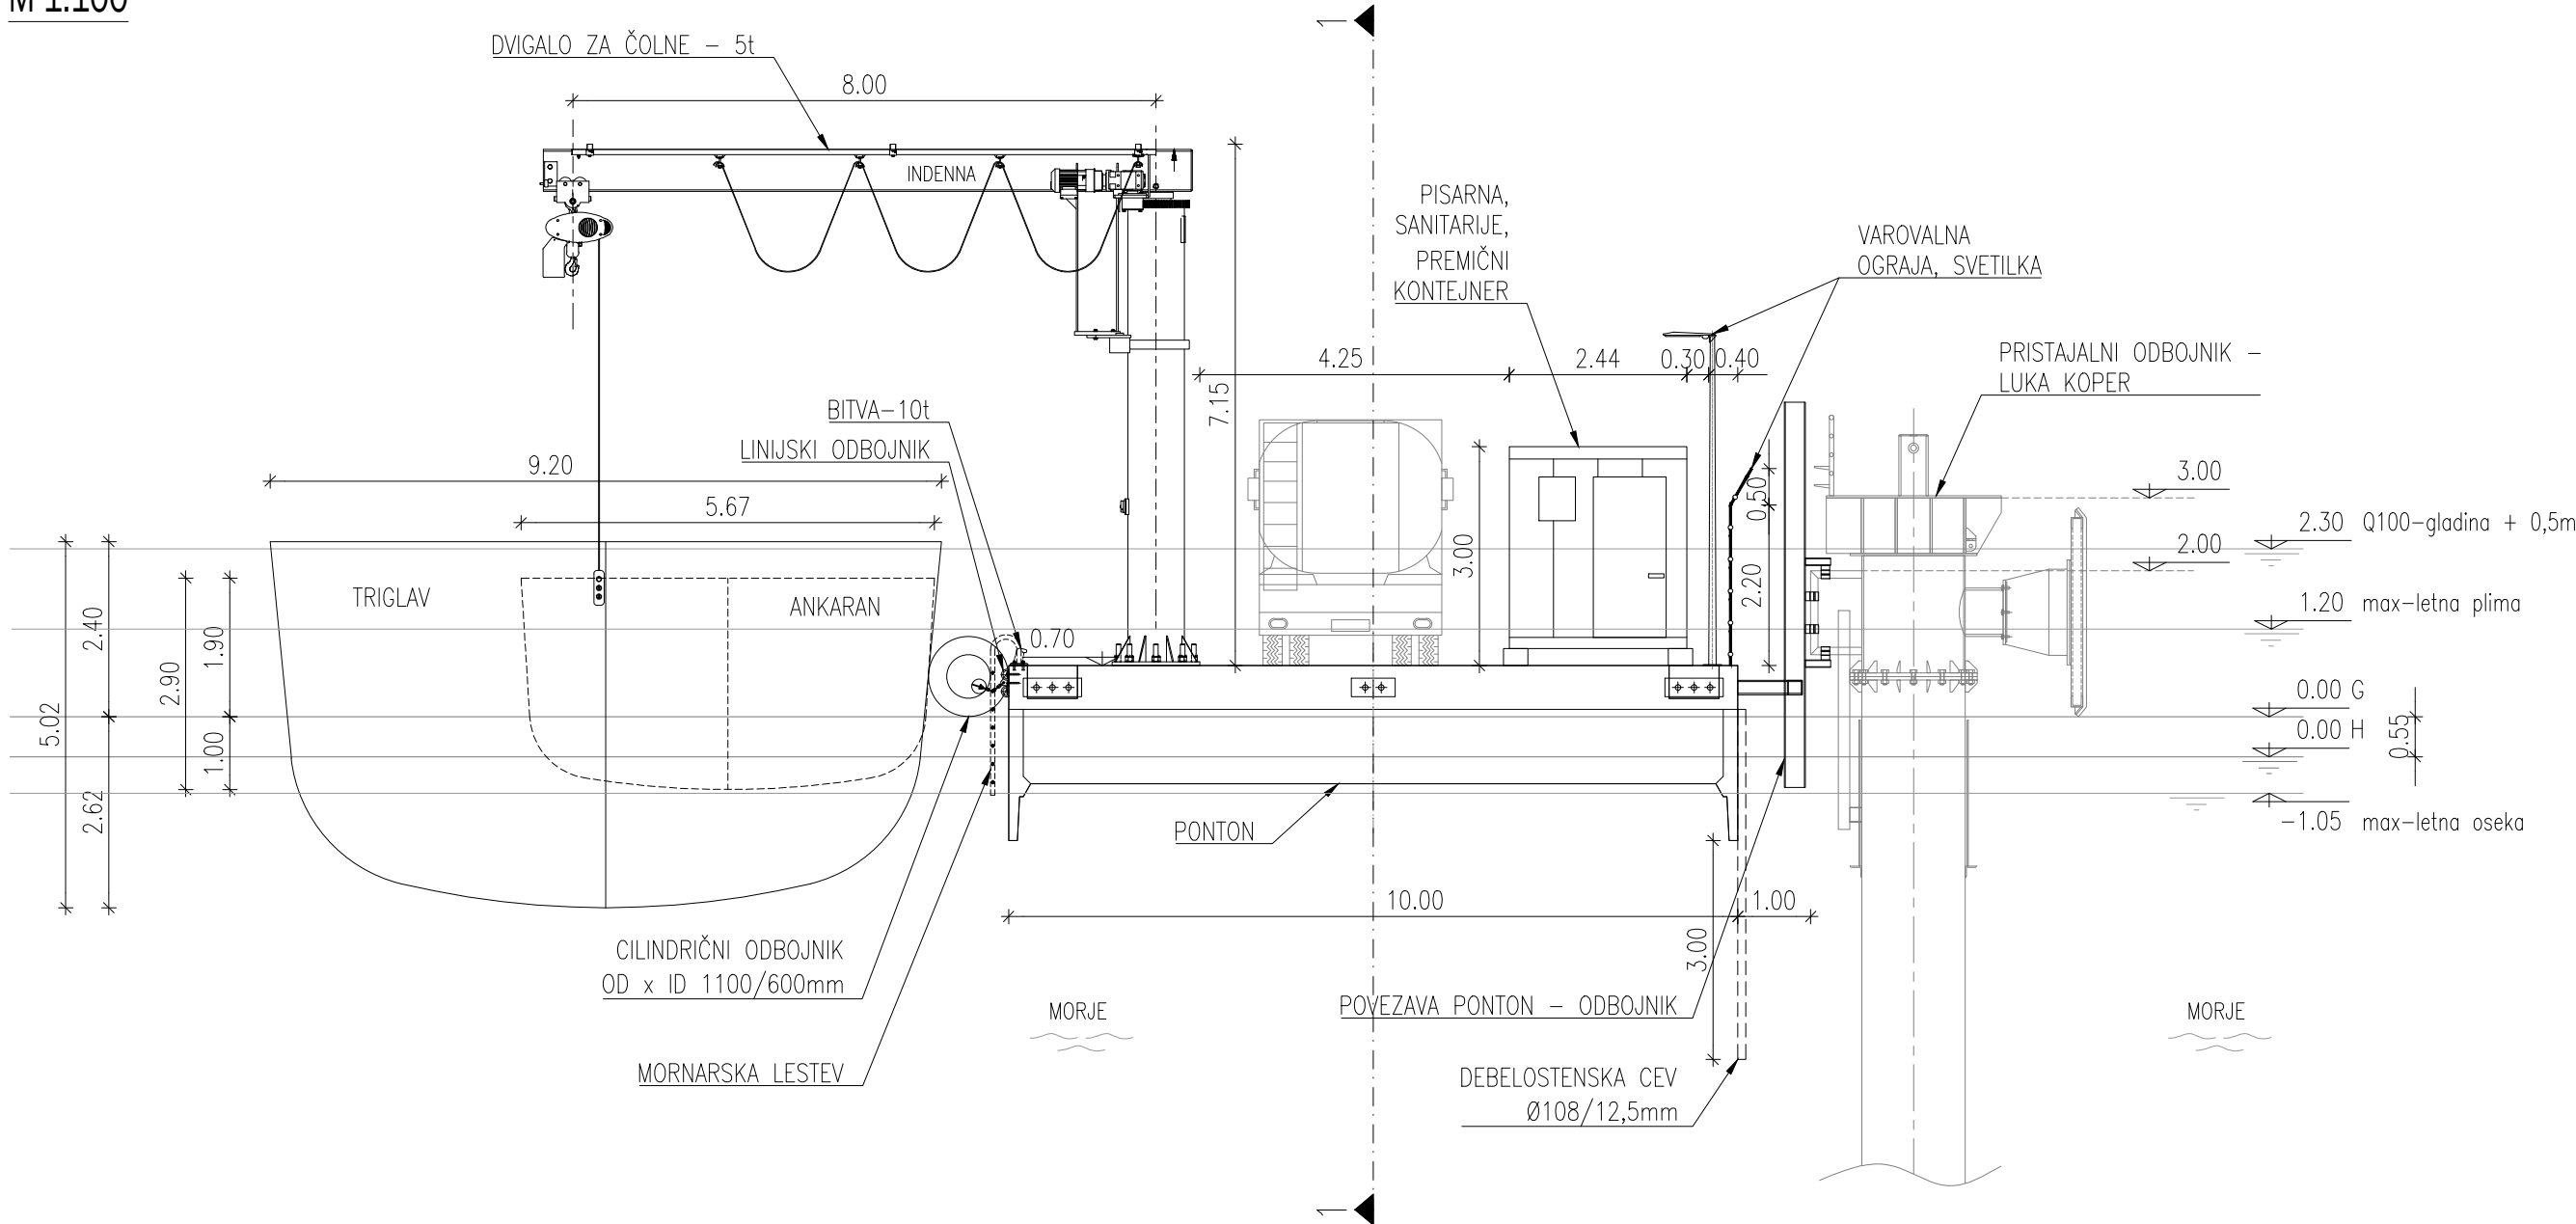

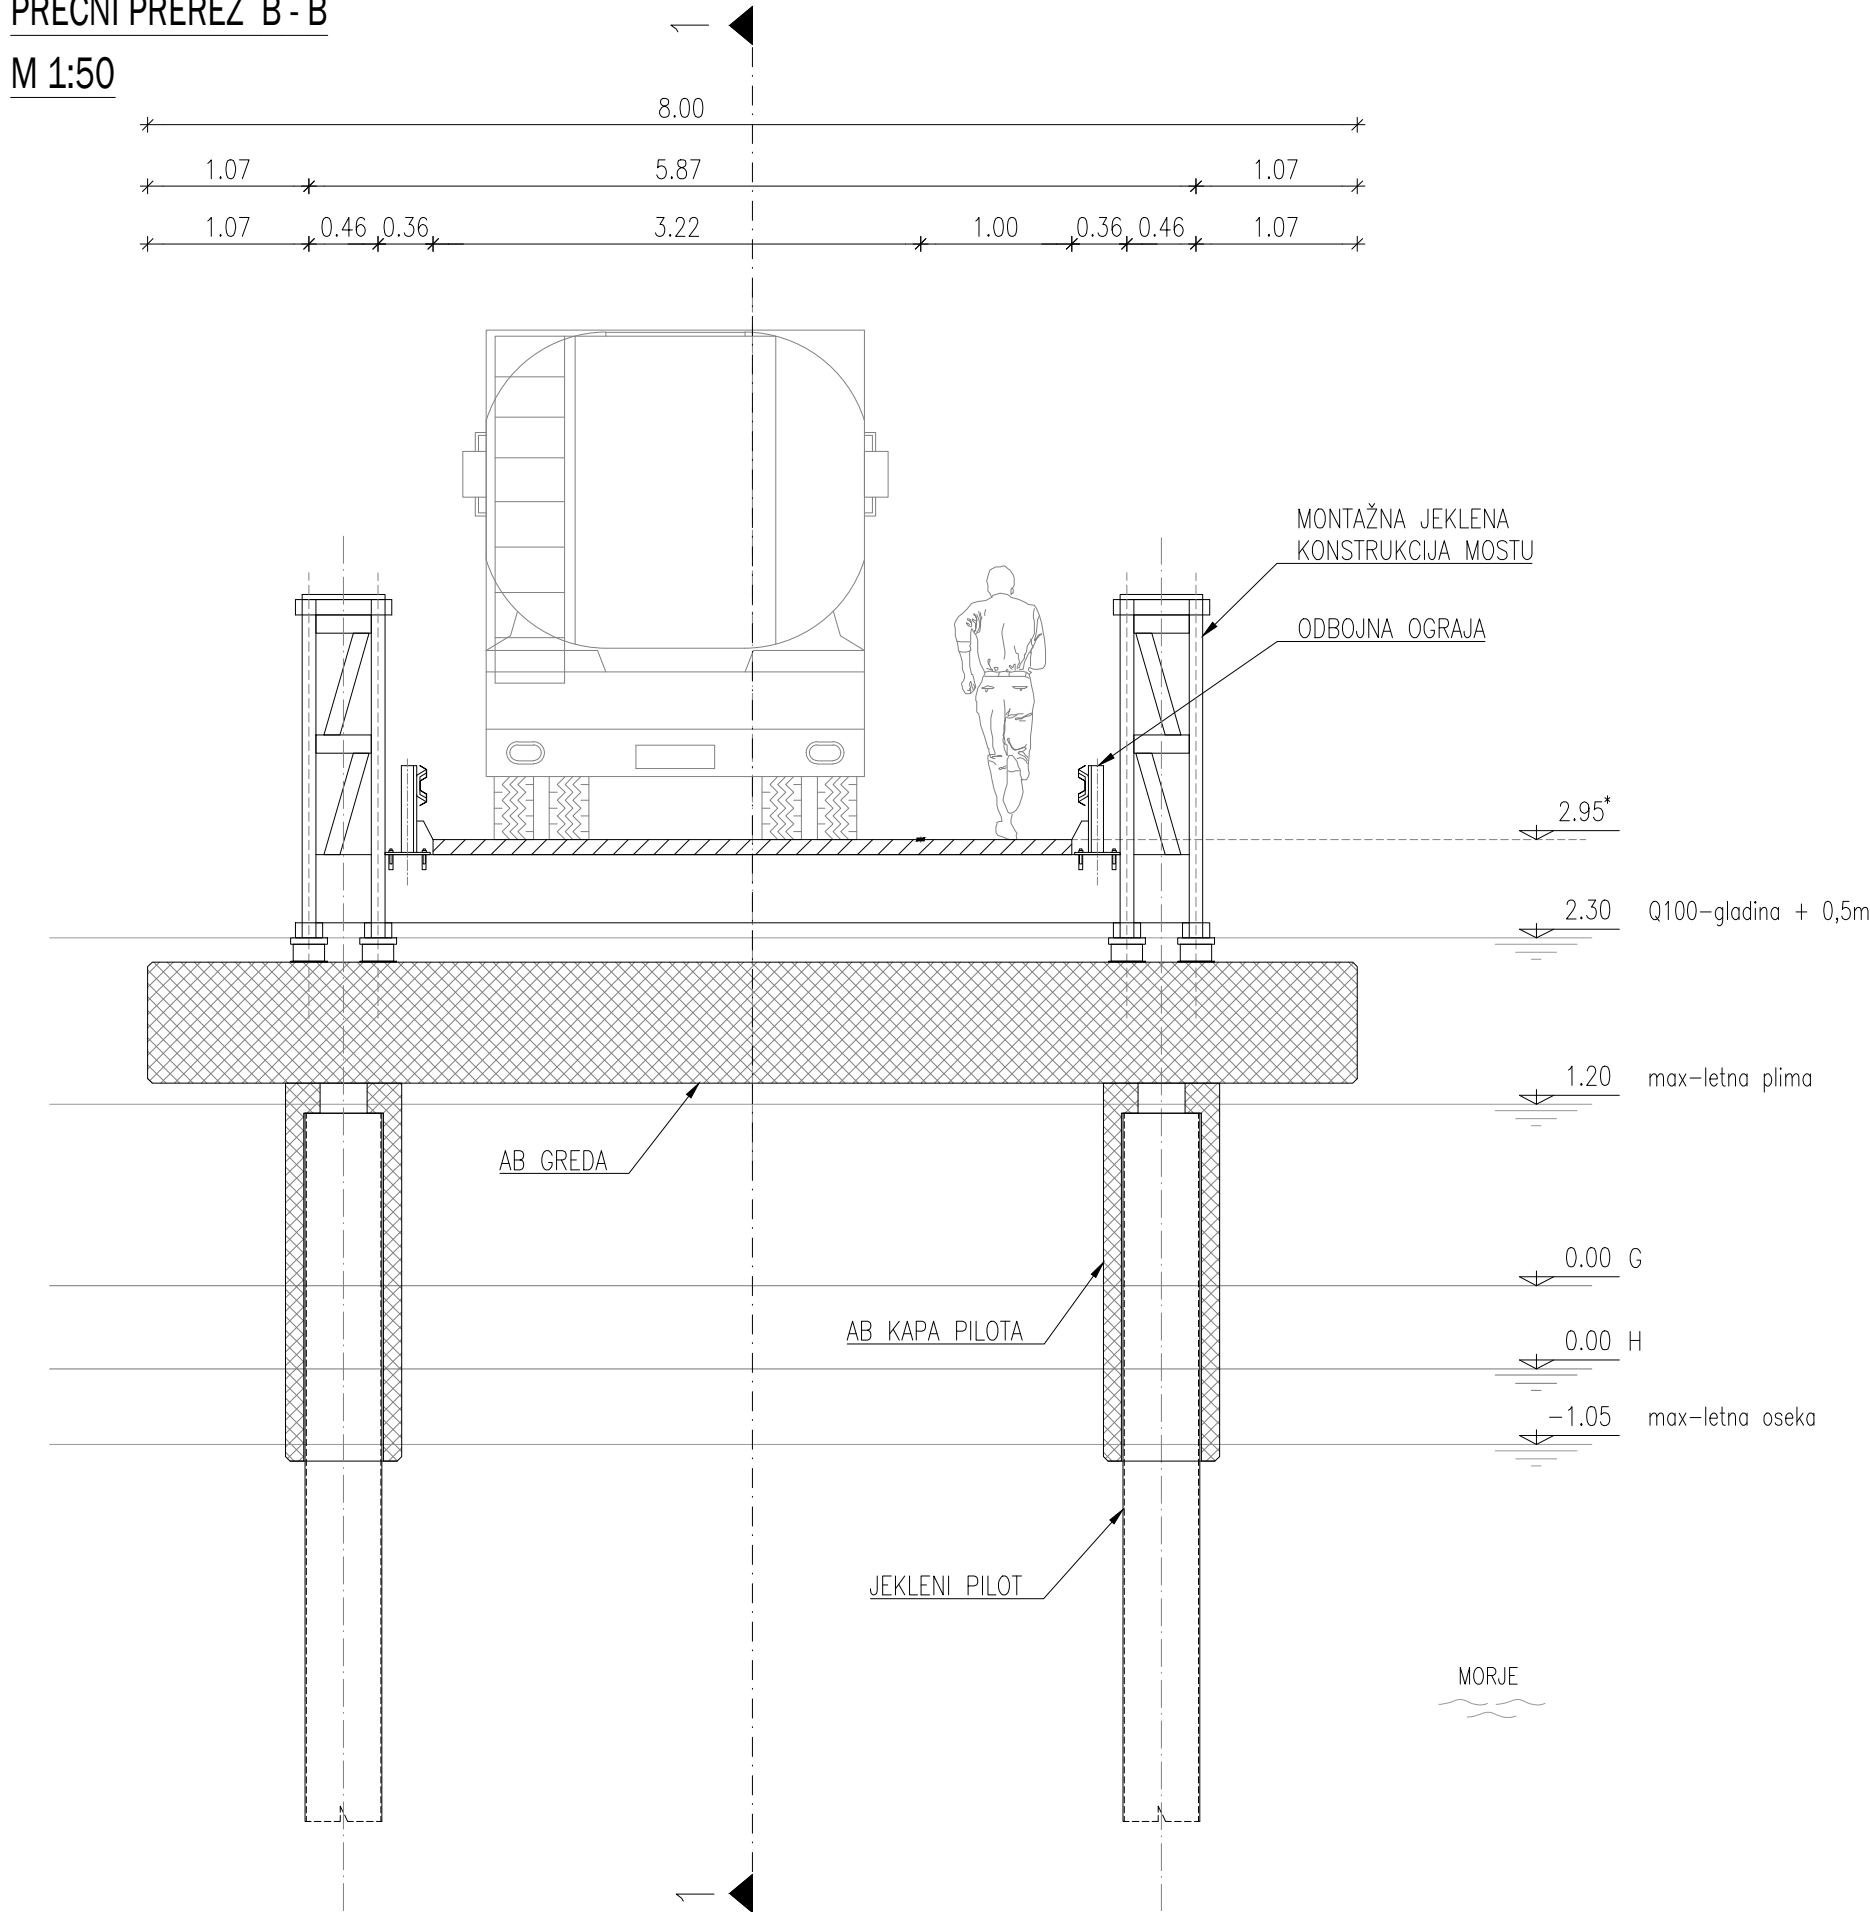

PREČNI PREREZ B - B  
M 1:50



OPOMBA:  
VIŠINSKA KOTA 2.95\* JE INFORMATIVNA IN JE  
ODVISNA OD DETAJLNE ZASNOVE MOSTU.

PREČNA PREREZA A - A IN B - B  
1:50/100

Datum:		Opis spremembe:	Obdelal:
			Obdelal:
investitor:	ime in priimek	id.števila	
 LUKA KOPER d.d. Vojkovo nabrežje 38, 6501 Koper	vodja projekta	Eva LOVRENČIČ, univ.dipl.inž.grad.	G-3239
	vodja načrta	Eva LOVRENČIČ, univ.dipl.inž.grad.	G-3239
	obdelali	Rok KREK, dipl.inž.grad.	
projektant:			
	Geoportal d.o.o. Tehnološki park 21 1000 Ljubljana, Slovenija T +386(0)1 620 33 20 E info@geoportal.si W www.geoportal.si		
objekt	ZAČASNI PRIVEZI PLOVIL SLOVENSKE VOJSKE V KOPRSKEM PRISTANIŠČU		št. projekta gp-pr-007/21
vrsta načrta	0-2/1 vodilni načrt - načrt gradbeništva		št. načrta gp-pr-007/21
vsebina risbe	PREČNA PREREZA A - A IN B - B		šifra CC 21510
			merilo 1:50/100
vrsta dokumentacije	DGD		datum november 2021
			št. priloge G.3