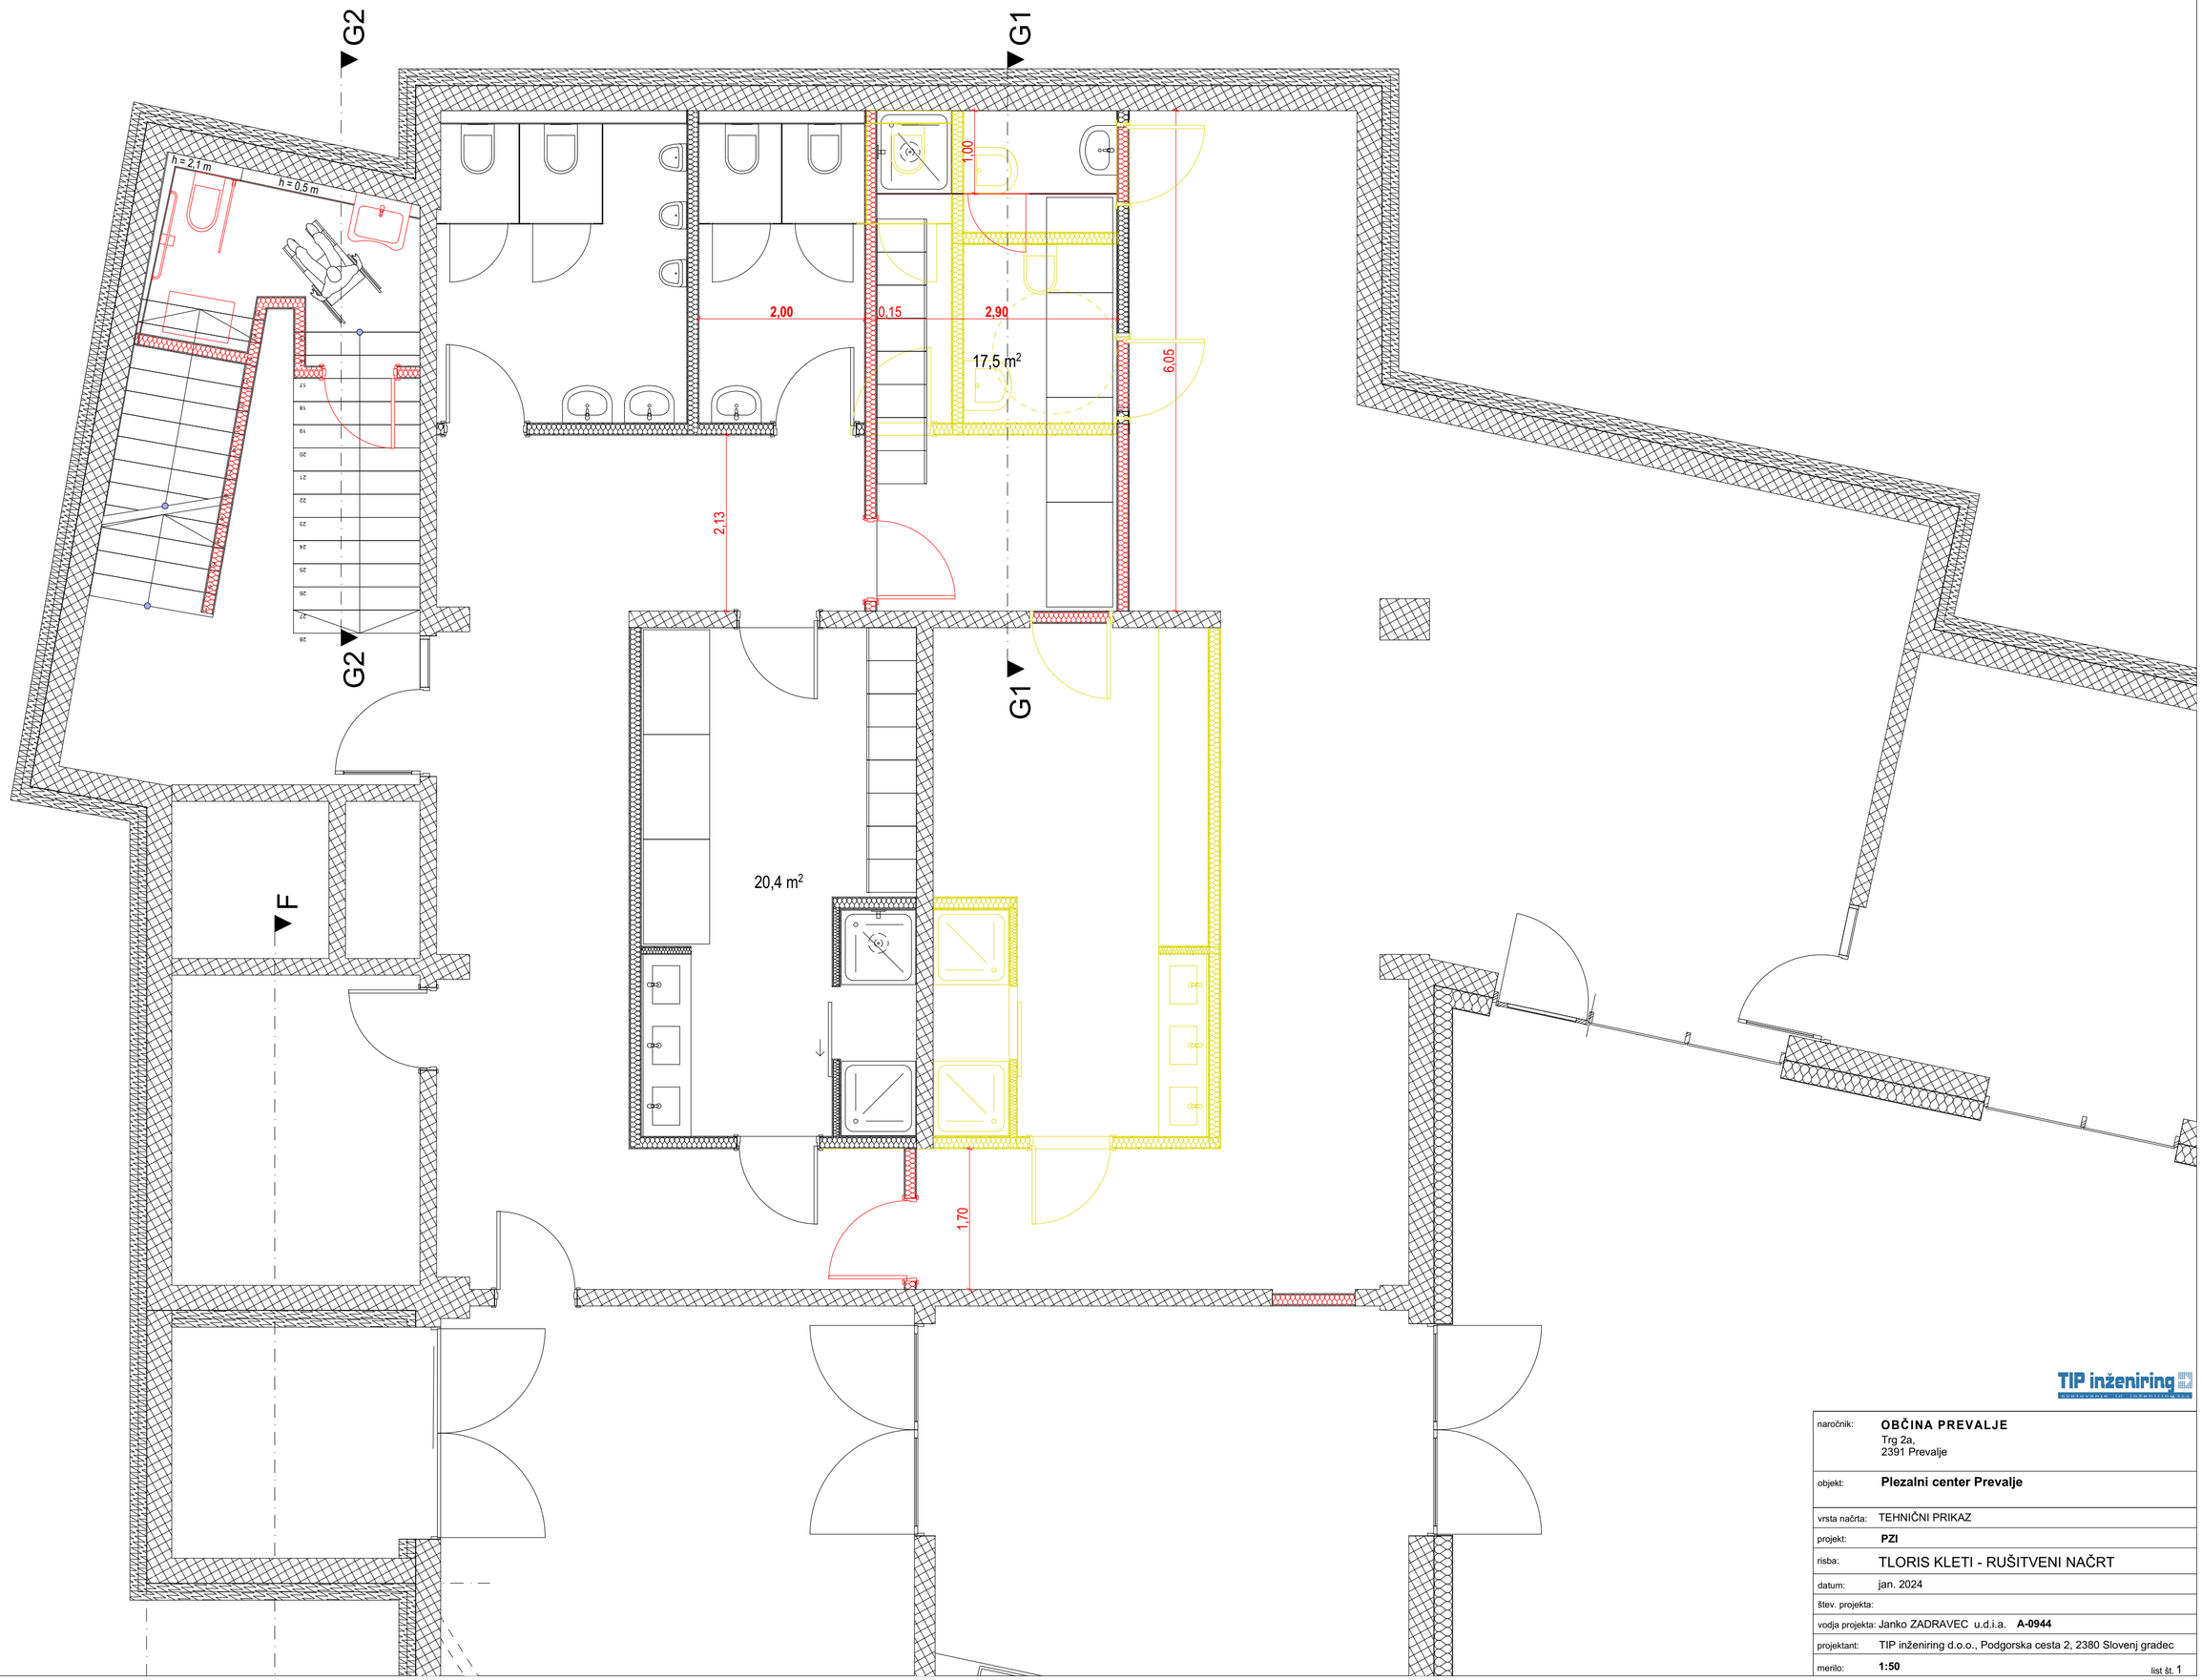

TIP inženiring

naročnik:	**OBČINA PREVALJE** Trg 2a, 2391 Prevalje
objekt:	**Plezalni center Prevalje**
vrsta načrta:	TEHNIČNI PRIKAZ
projekt:	**PZI**
risba:	TLORIS KLETI - RUŠITVENI NAČRT
datum:	jan. 2024
štev. projekta:	
vodja projekta:	Janko ZADRAVEC u.d.i.a. **A-0944**
projektant:	TIP inženiring d.o.o., Podgorska cesta 2, 2380 Slovenj gradec
merilo:	**1:50**

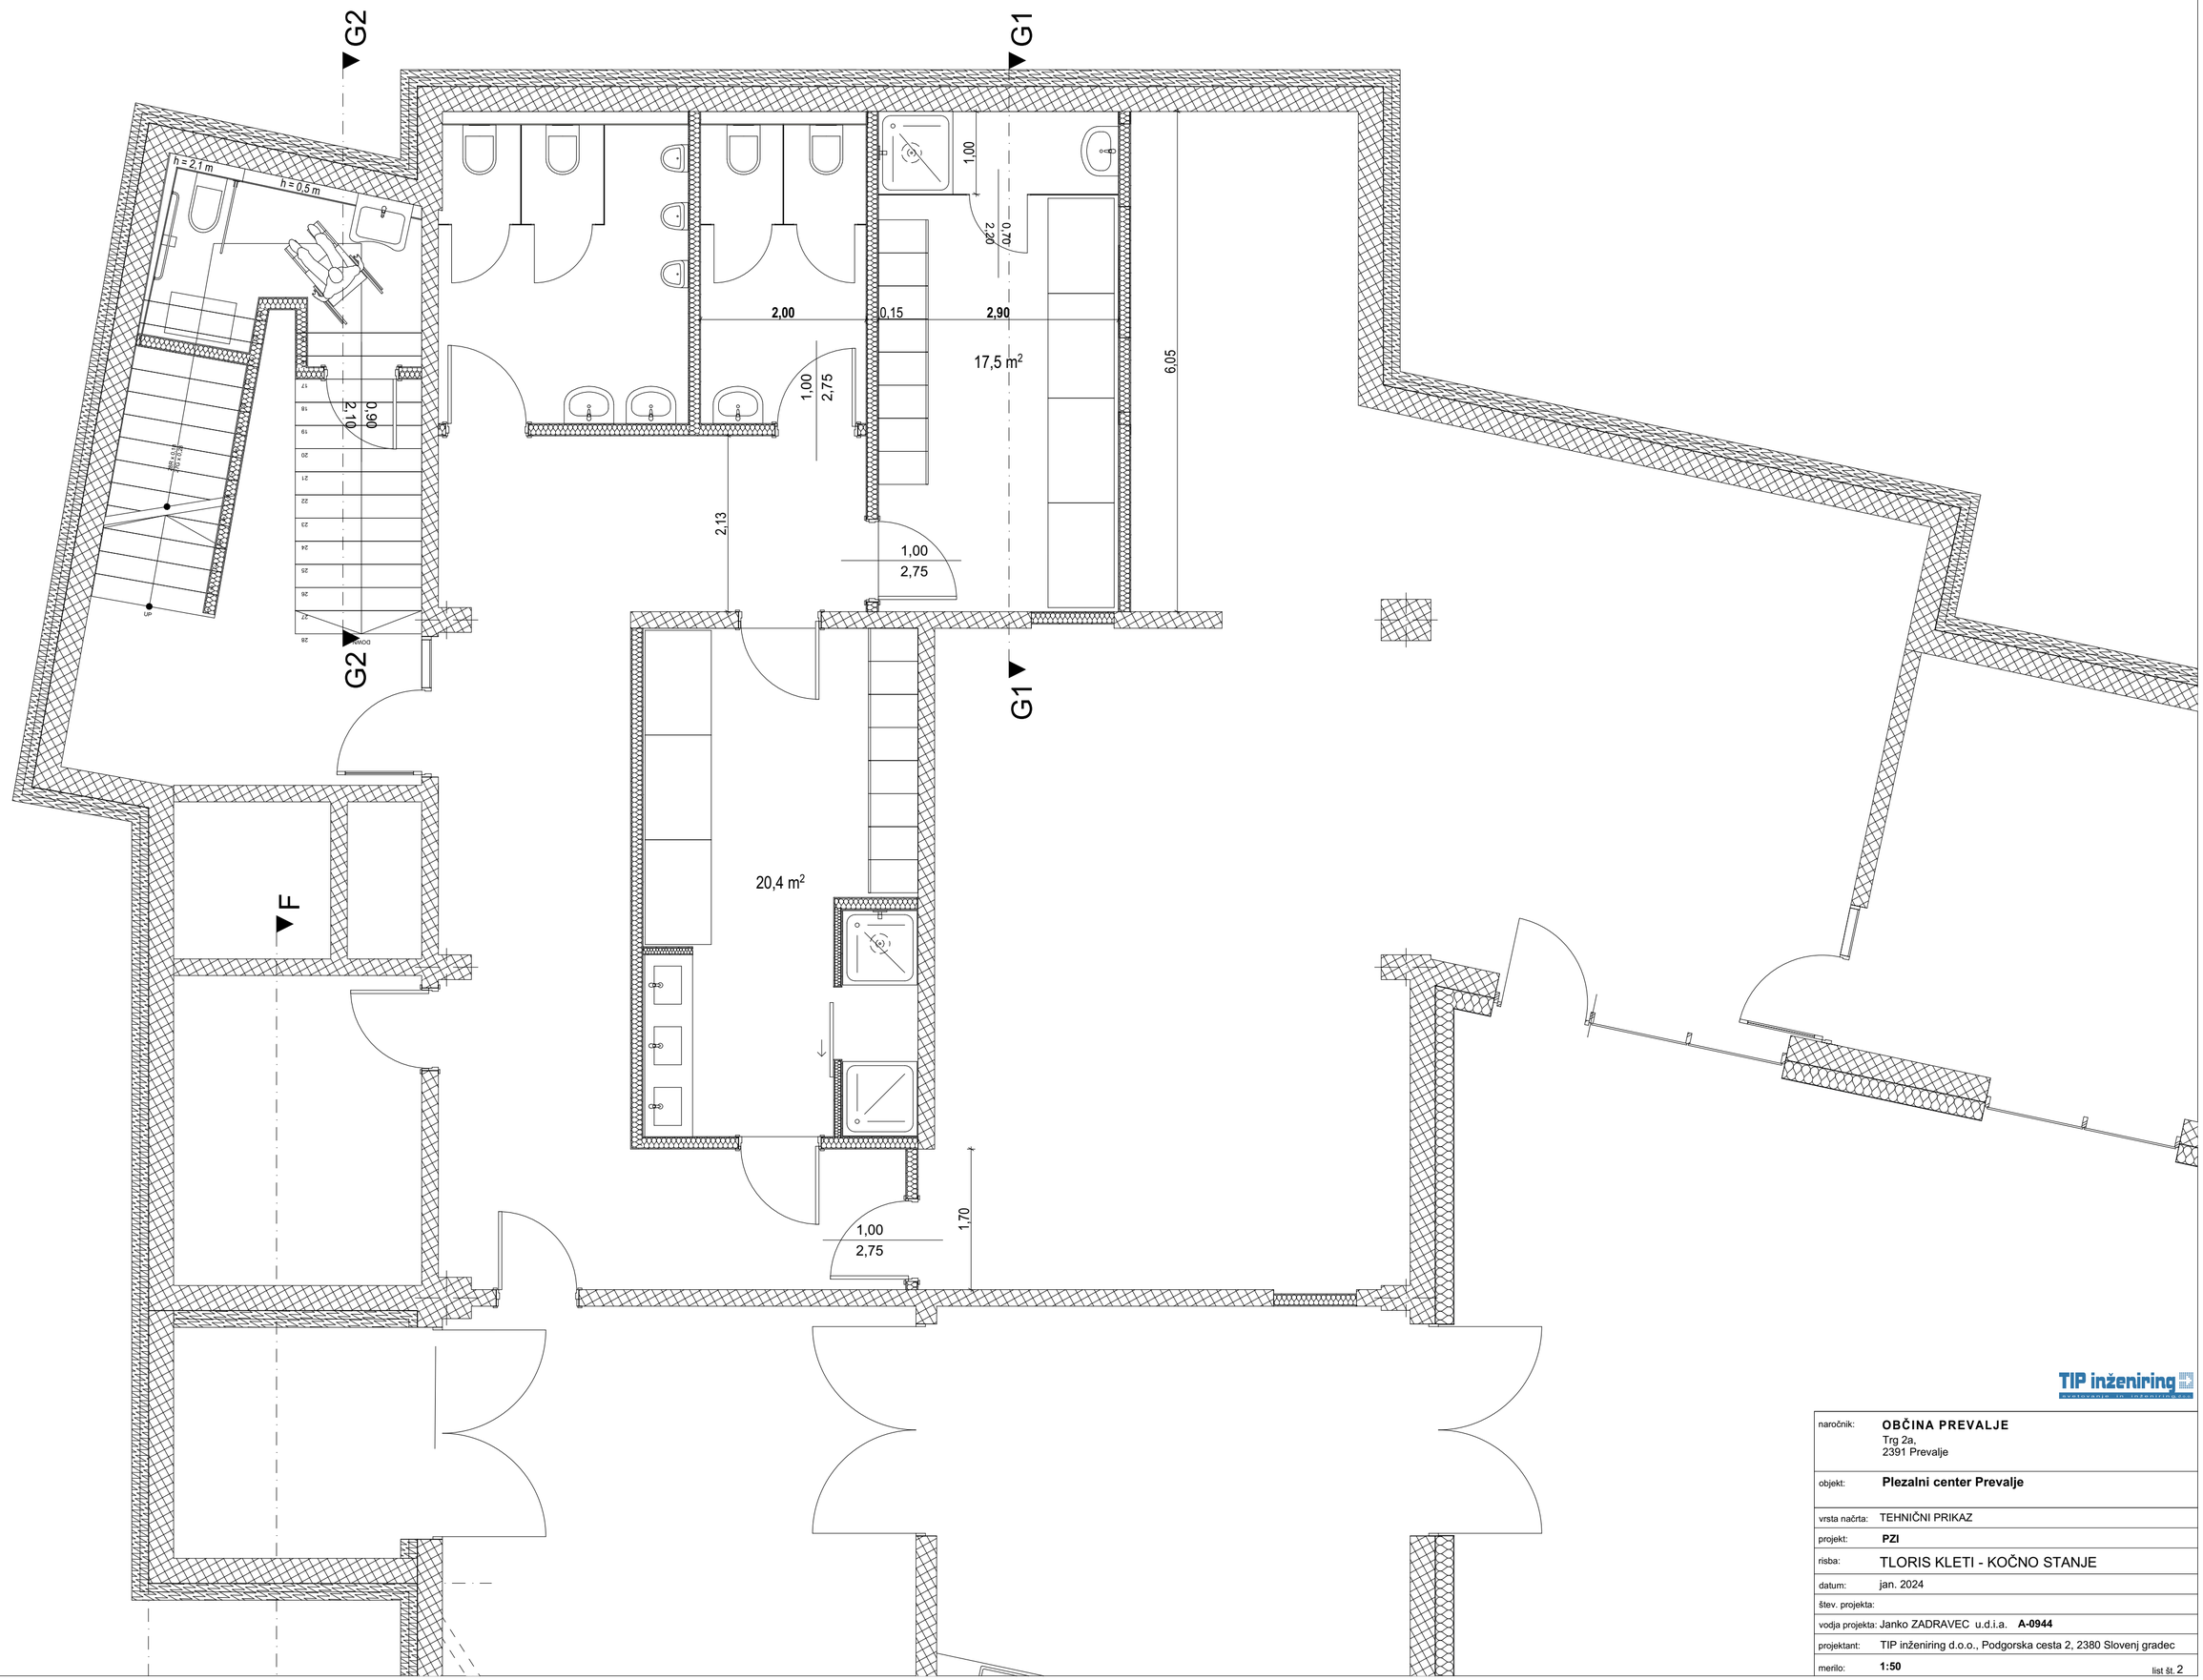

TIP inženiring

naročnik:	**OBČINA PREVALJE** Trg 2a, 2391 Prevalje
objekt:	**Plezalni center Prevalje**
vrsta načrta:	TEHNIČNI PRIKAZ
projekt:	**PZI**
risba:	TLORIS KLETI - KOČNO STANJE
datum:	jan. 2024
štev. projekta:	
vodja projekta:	Janko ZADRAVEC u.d.i.a. **A-0944**
projektant:	TIP inženiring d.o.o., Podgorska cesta 2, 2380 Slovenj gradec
merilo:	**1:50**

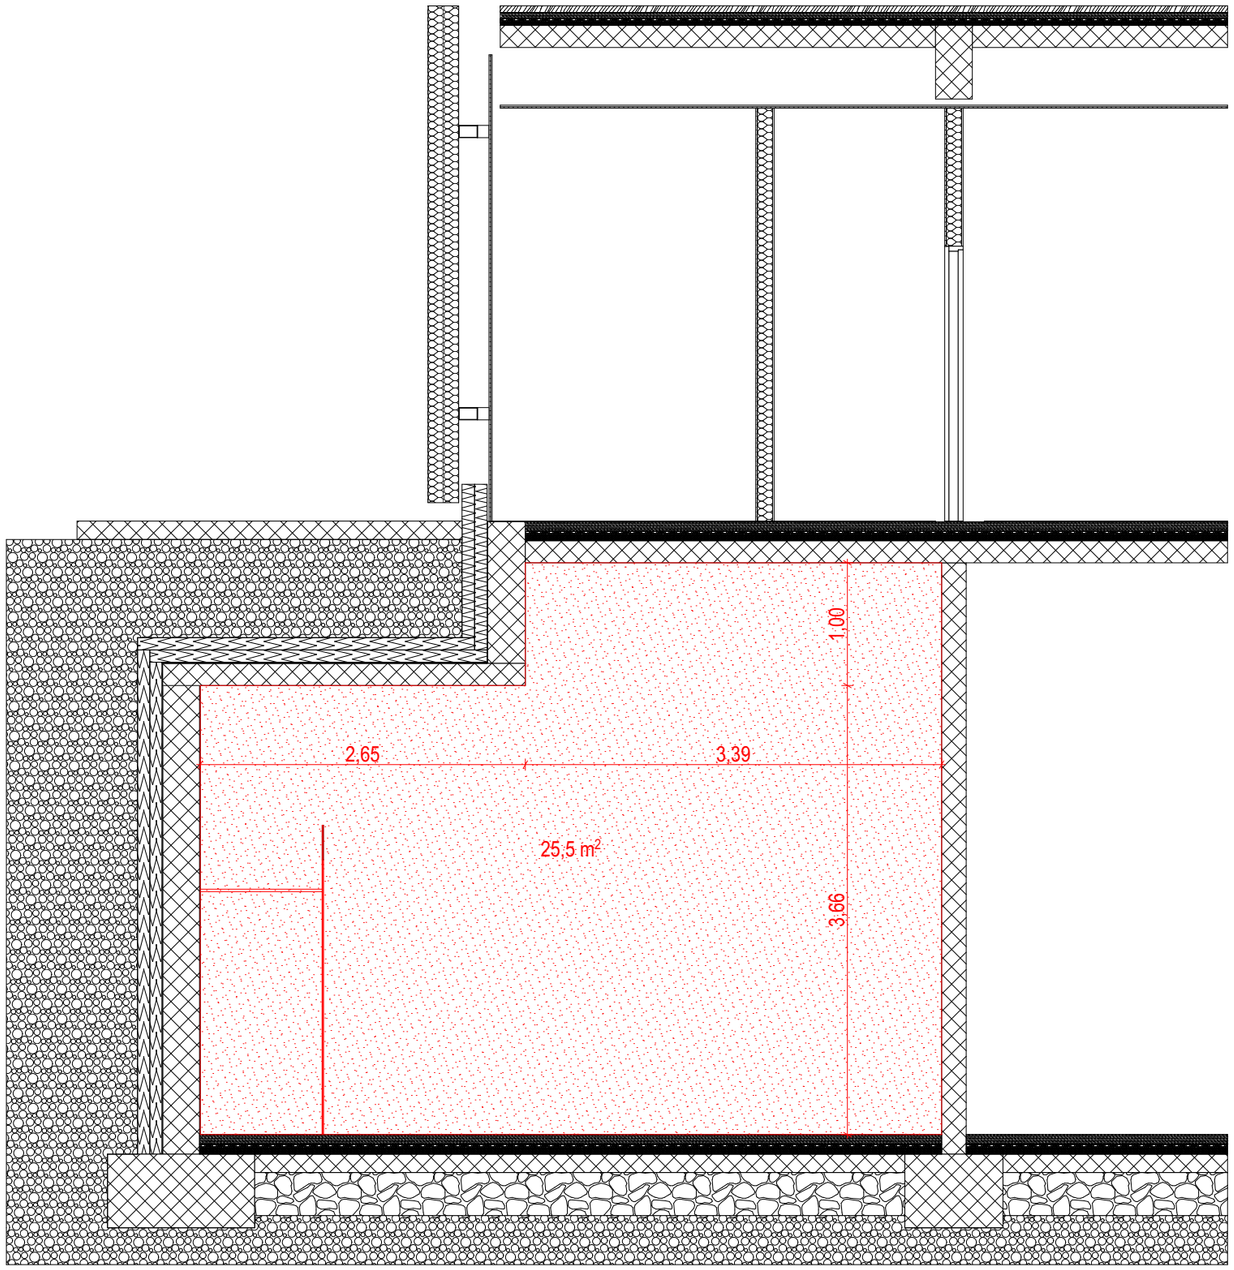

TIP inženiring
svetovanje in inženiring d.o.o.

naročnik:	**OBČINA PREVALJE** Trg 2a, 2391 Prevalje
objekt:	**Plezalni center Prevalje**
vrsta načrta:	TEHNIČNI PRIKAZ
projekt:	**PZI**
risba:	PREREZ KLETI - G1
datum:	jan. 2024
štev. projekta:	
vodja projekta:	Janko ZADRAVEC u.d.i.a. **A-0944**
projektant:	TIP inženiring d.o.o., Podgorska cesta 2, 2380 Slovenj gradec
merilo:	**1:50**

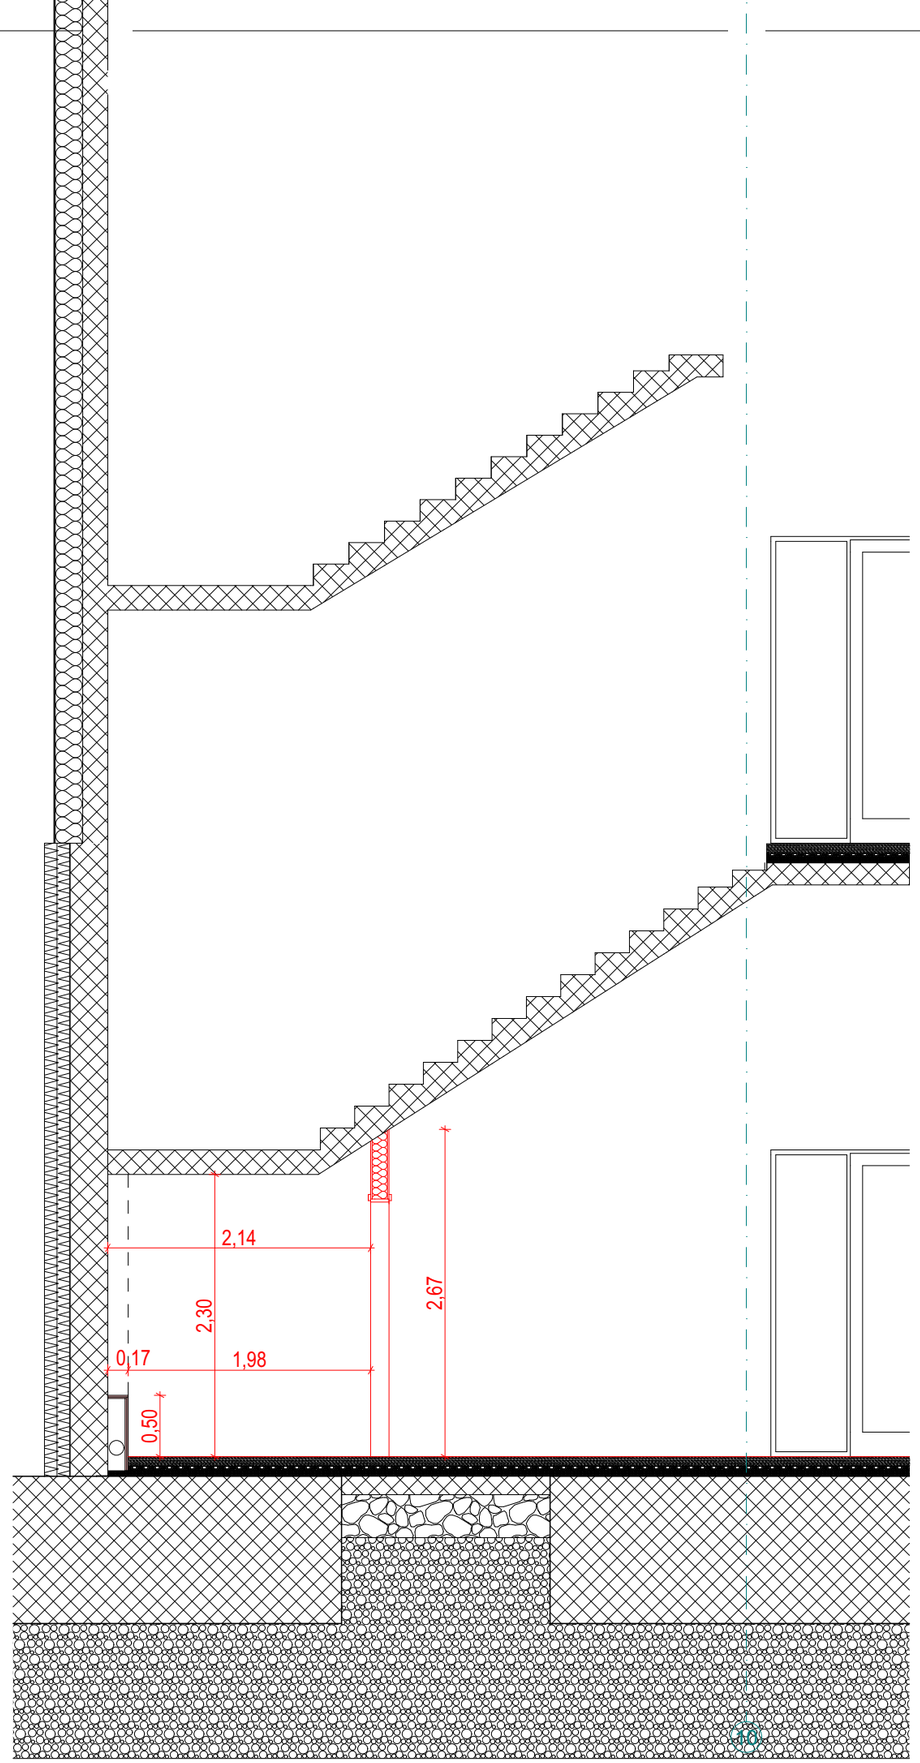

TIP inženiring
svetovanje in inženiring d.o.o.

naročnik:	**OBČINA PREVALJE** Trg 2a, 2391 Prevalje
objekt:	**Plezalni center Prevalje**
vrsta načrta:	TEHNIČNI PRIKAZ
projekt:	**PZI**
risba:	PREREZ KLETI - G2
datum:	jan. 2024
štev. projekta:	
vodja projekta:	Janko ZADRAVEC u.d.i.a. **A-0944**
projektant:	TIP inženiring d.o.o., Podgorska cesta 2, 2380 Slovenj gradec
merilo:	**1:50**

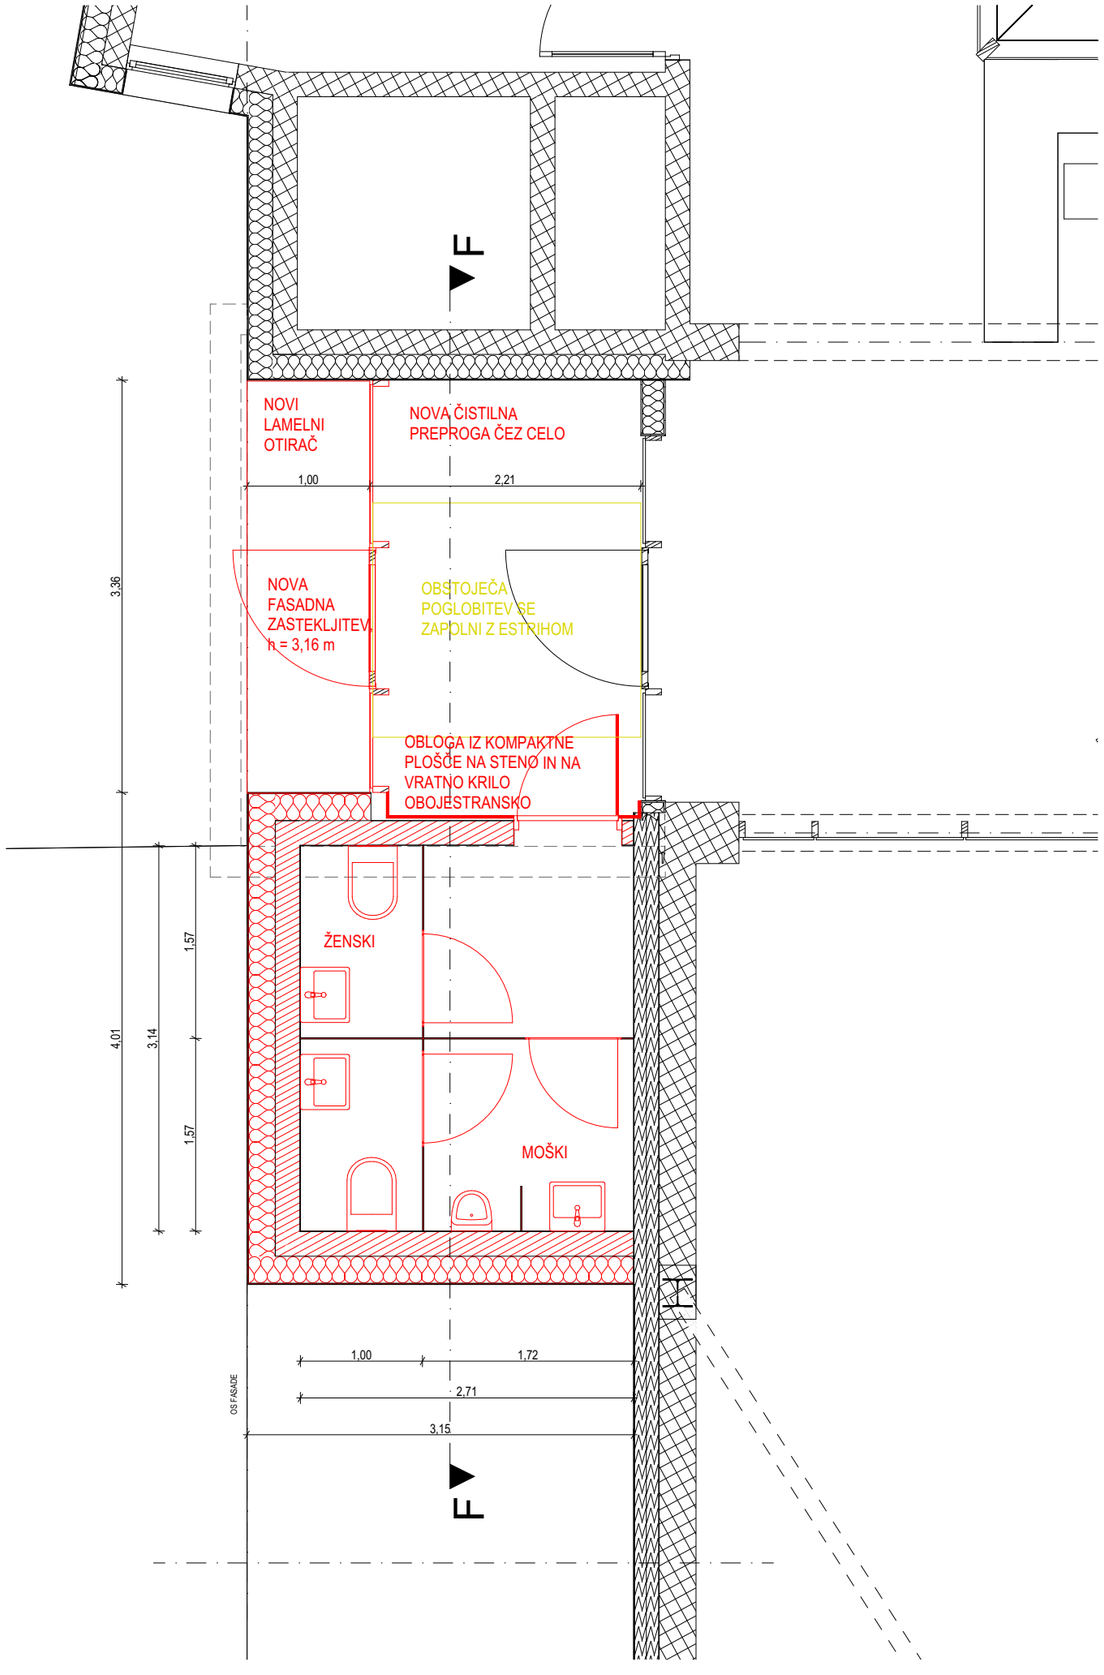

TIP inženiring
svetovanje in inženiring d.o.o.

naročnik:	**OBČINA PREVALJE** Trg 2a, 2391 Prevalje
objekt:	**Plezalni center Prevalje**
vrsta načrta:	TEHNIČNI PRIKAZ
projekt:	**PZI**
risba:	TLORIS PRITLIČJA - SANITARIJ
datum:	jan. 2024
štev. projekta:	
vodja projekta:	Janko ZADRAVEC u.d.i.a. **A-0944**
projektant:	TIP inženiring d.o.o., Podgorska cesta 2, 2380 Slovenj gradec
merilo:	**1:50**

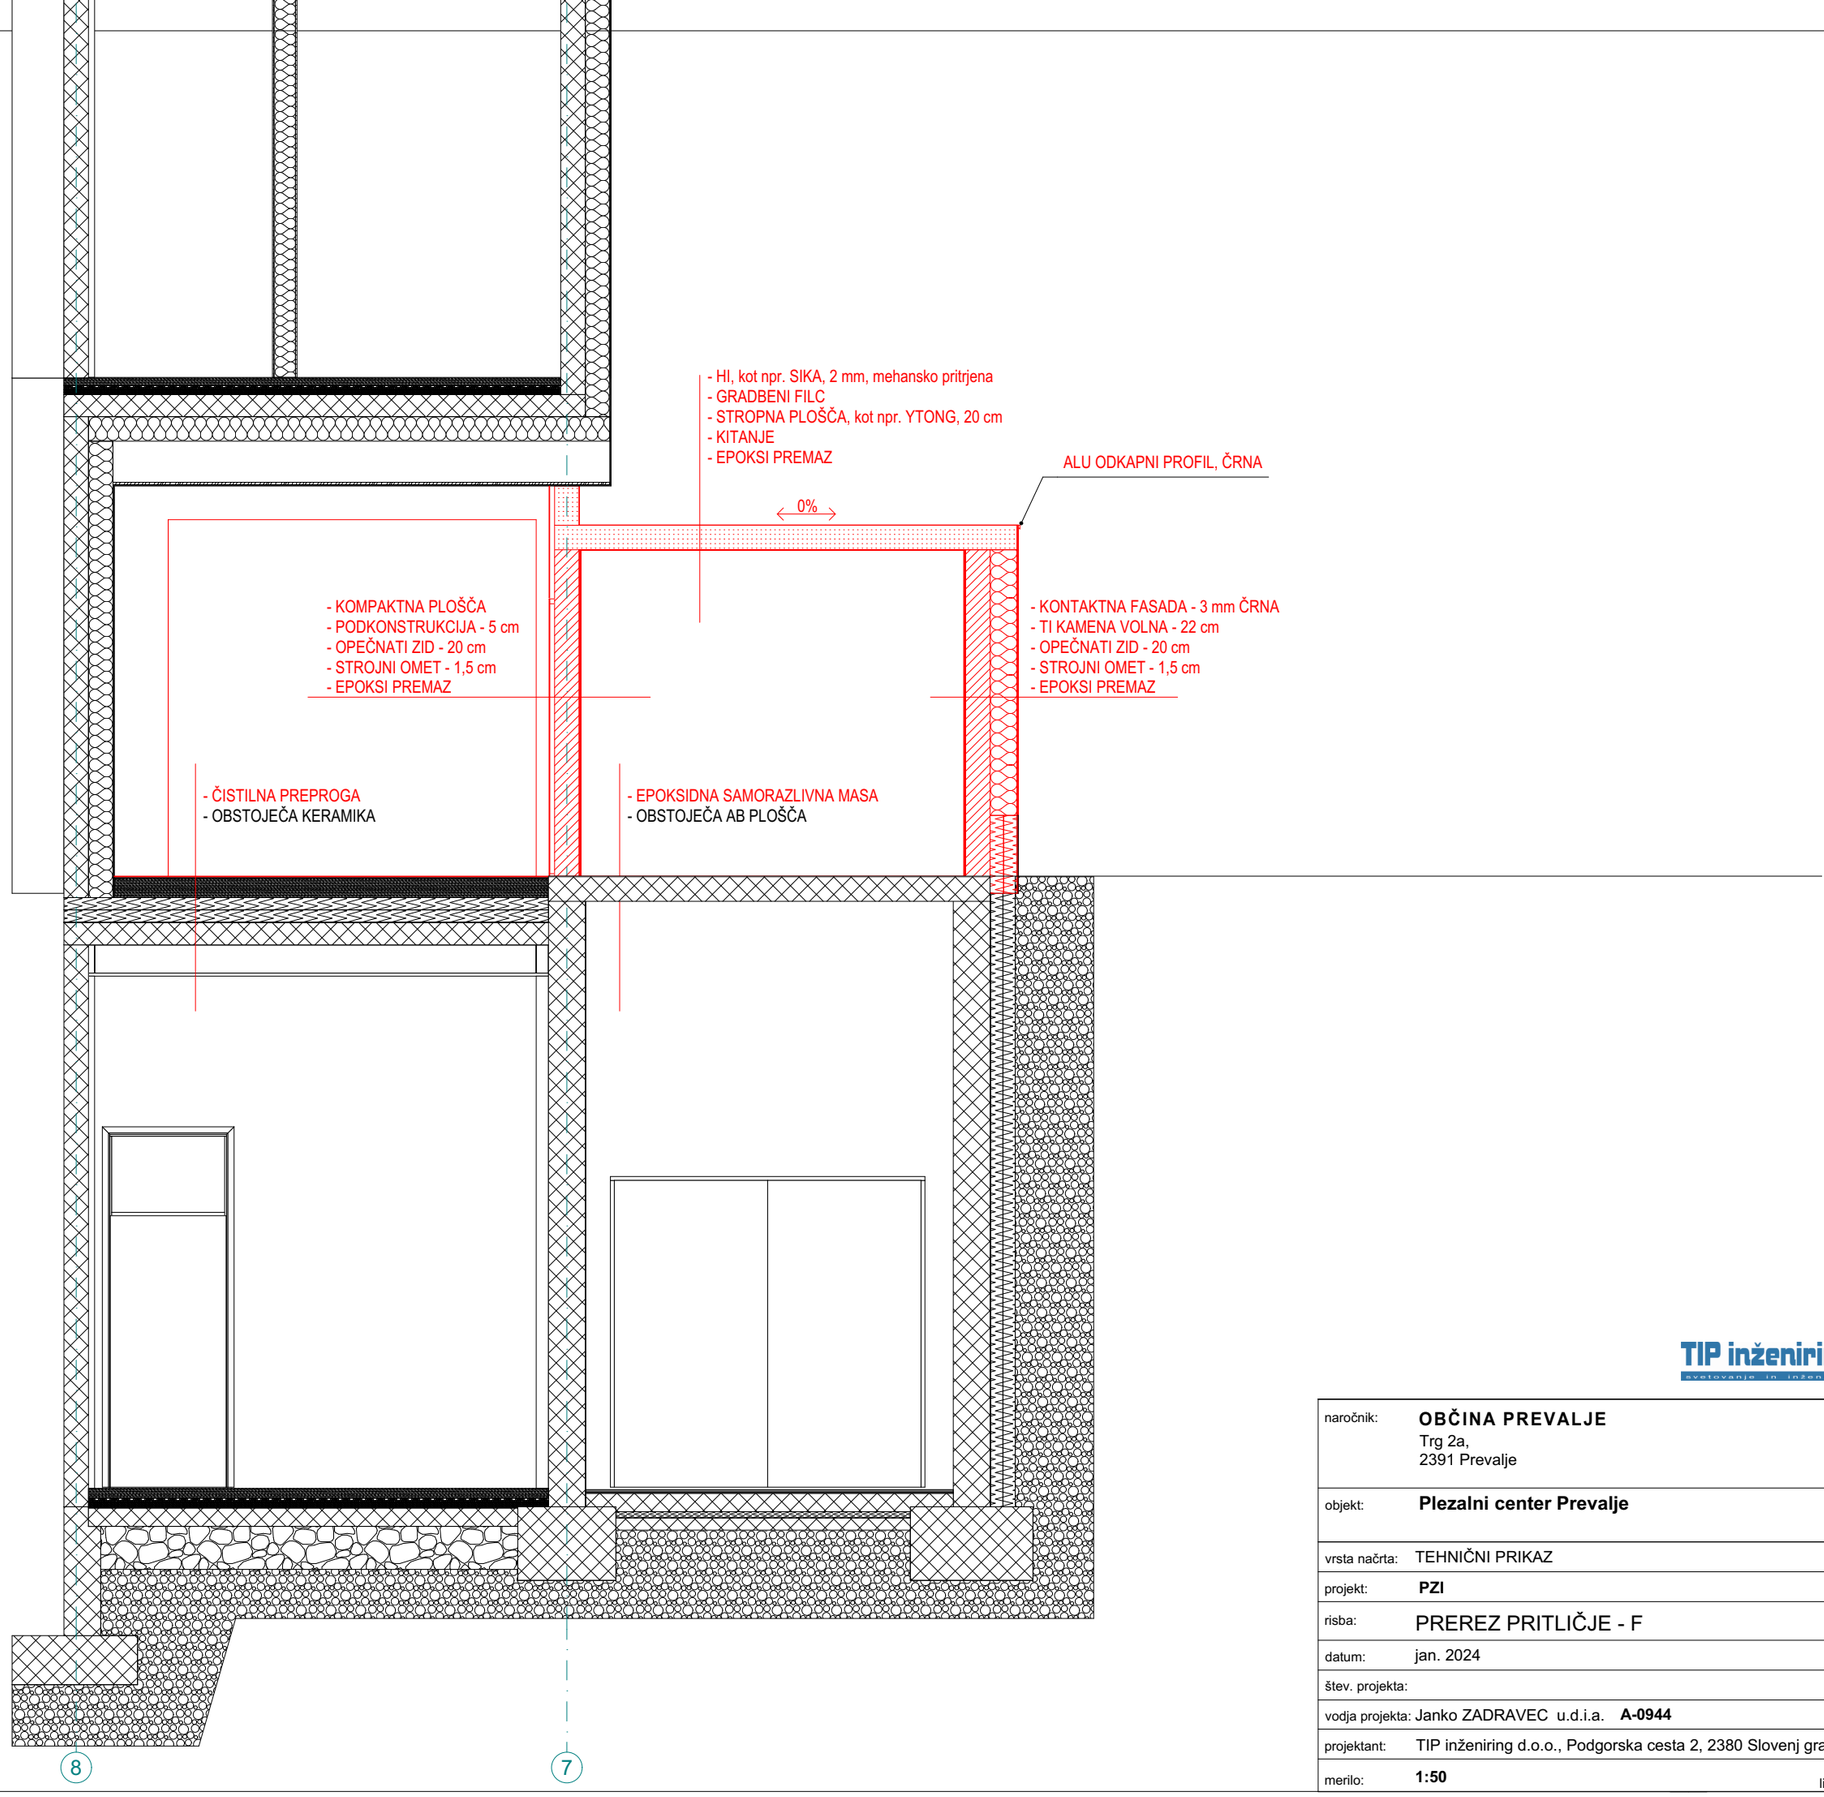

TIP inženiring
svetovanje in inženiring d.o.o.

naročnik:	**OBČINA PREVALJE** Trg 2a, 2391 Prevalje
objekt:	**Plezalni center Prevalje**
vrsta načrta:	TEHNIČNI PRIKAZ
projekt:	**PZI**
risba:	PREREZ PRITLIČJE - F
datum:	jan. 2024
štev. projekta:	
vodja projekta:	Janko ZADRAVEC u.d.i.a. **A-0944**
projektant:	TIP inženiring d.o.o., Podgorska cesta 2, 2380 Slovenj gradec
merilo:	**1:50**

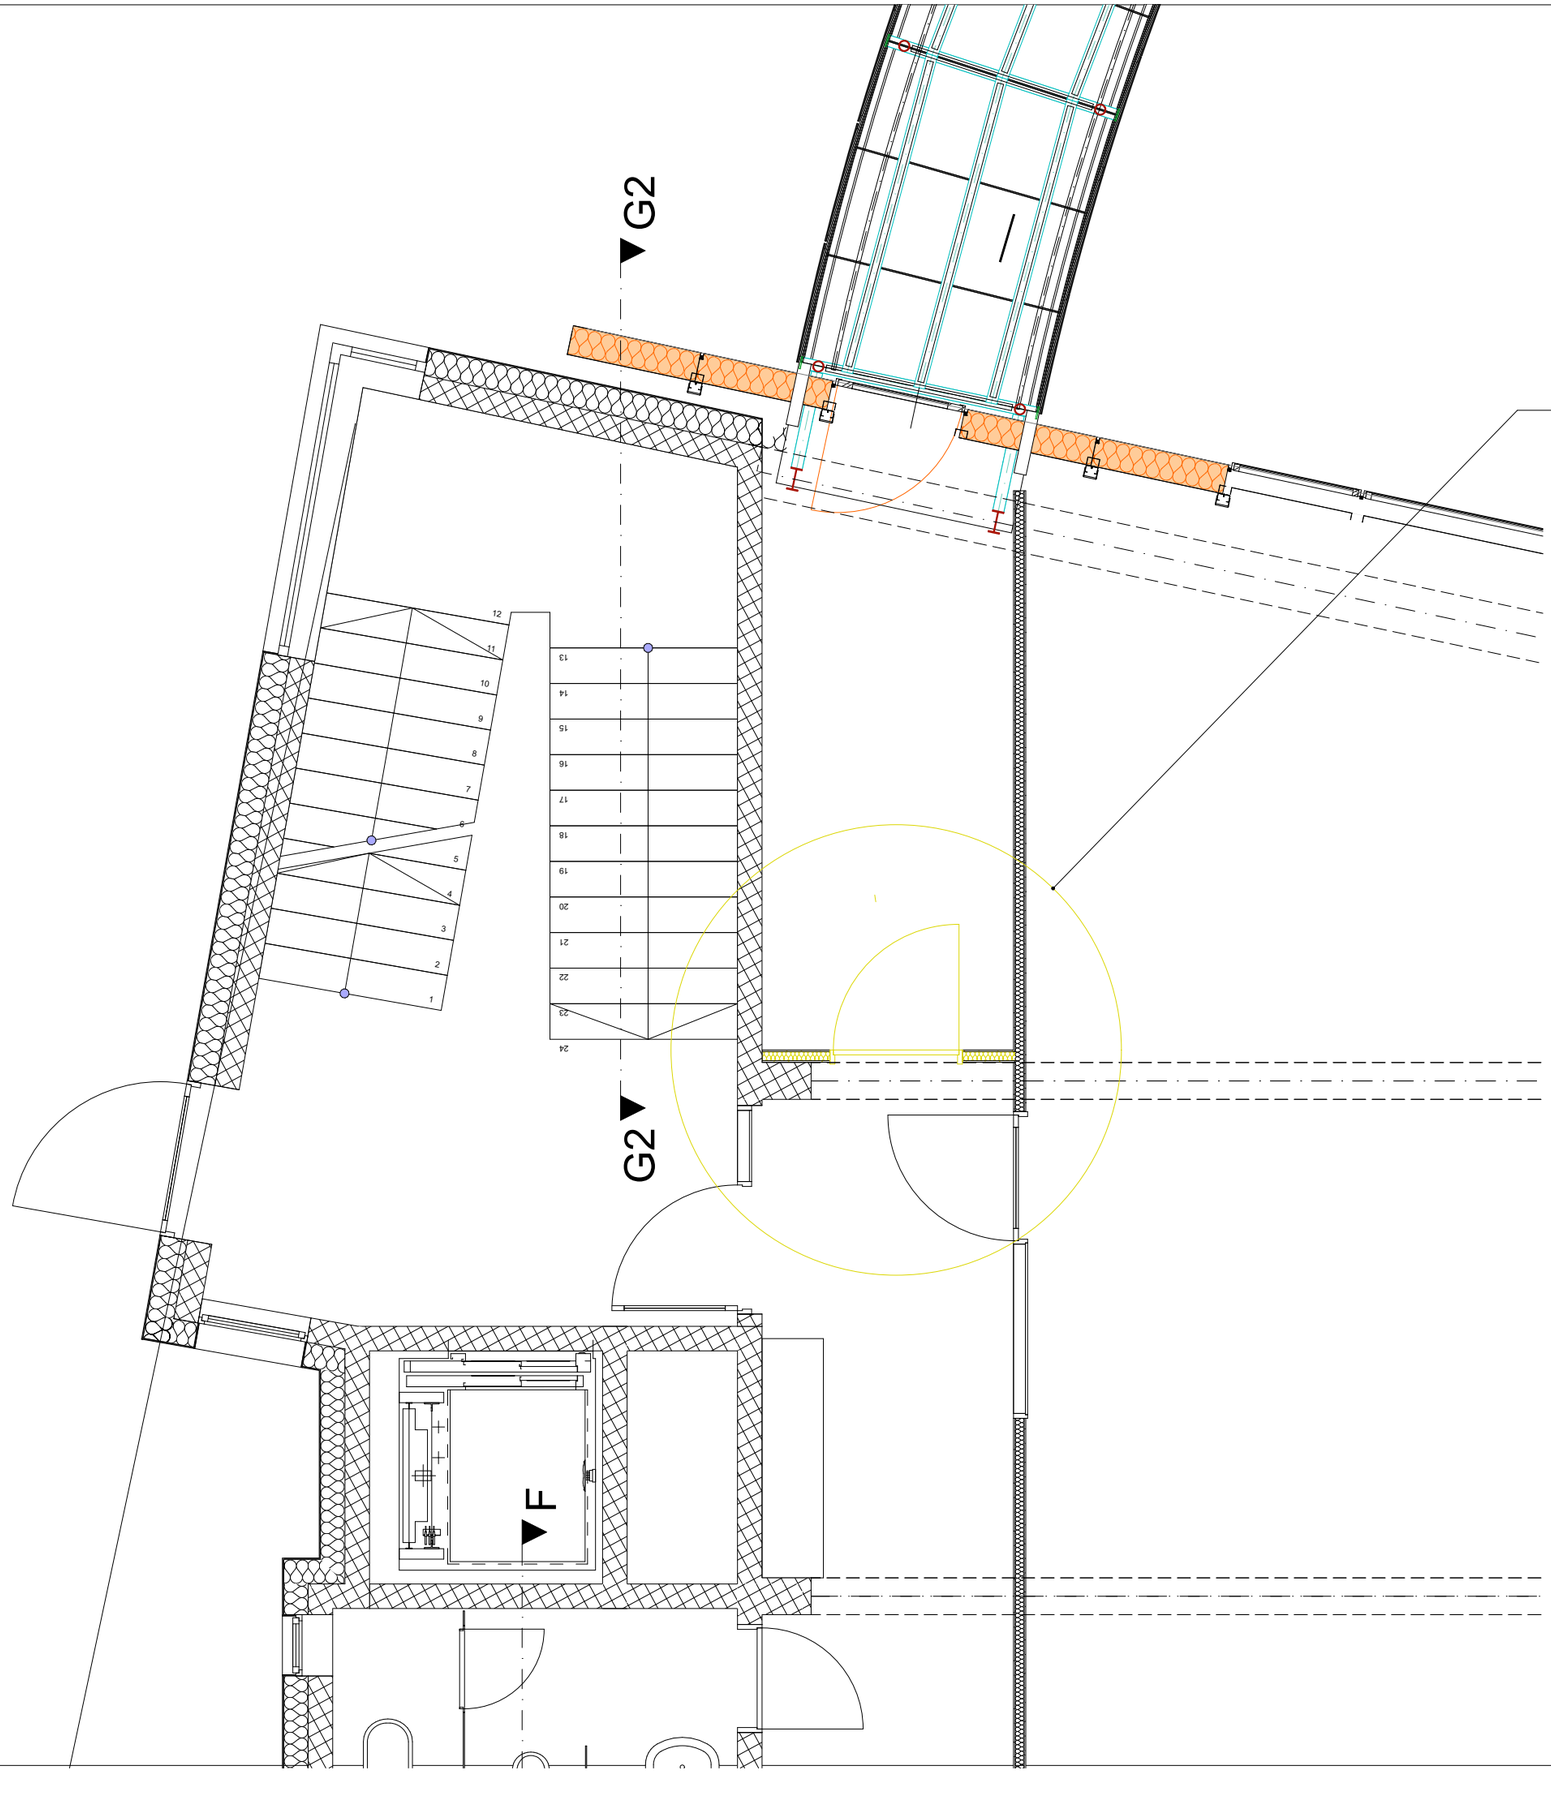

Predlog odstranitve predelsne stene z vrati, (prvo nadstropje).
Odprt pogled na zastekljena vrata mosta.

TIP inženiring
svetovanje in inženiring d.o.o.

naročnik:	**OBČINA PREVALJE** Trg 2a, 2391 Prevalje
objekt:	**Plezalni center Prevalje**
vrsta načrta:	TEHNIČNI PRIKAZ
projekt:	**PZI**
risba:	TLORIS 1. NADSTROPJA
datum:	jan. 2024
štev. projekta:	
vodja projekta:	Janko ZADRAVEC u.d.i.a. **A-0944**
projektant:	TIP inženiring d.o.o., Podgorska cesta 2, 2380 Slovenj gradec
merilo:	**1:50**