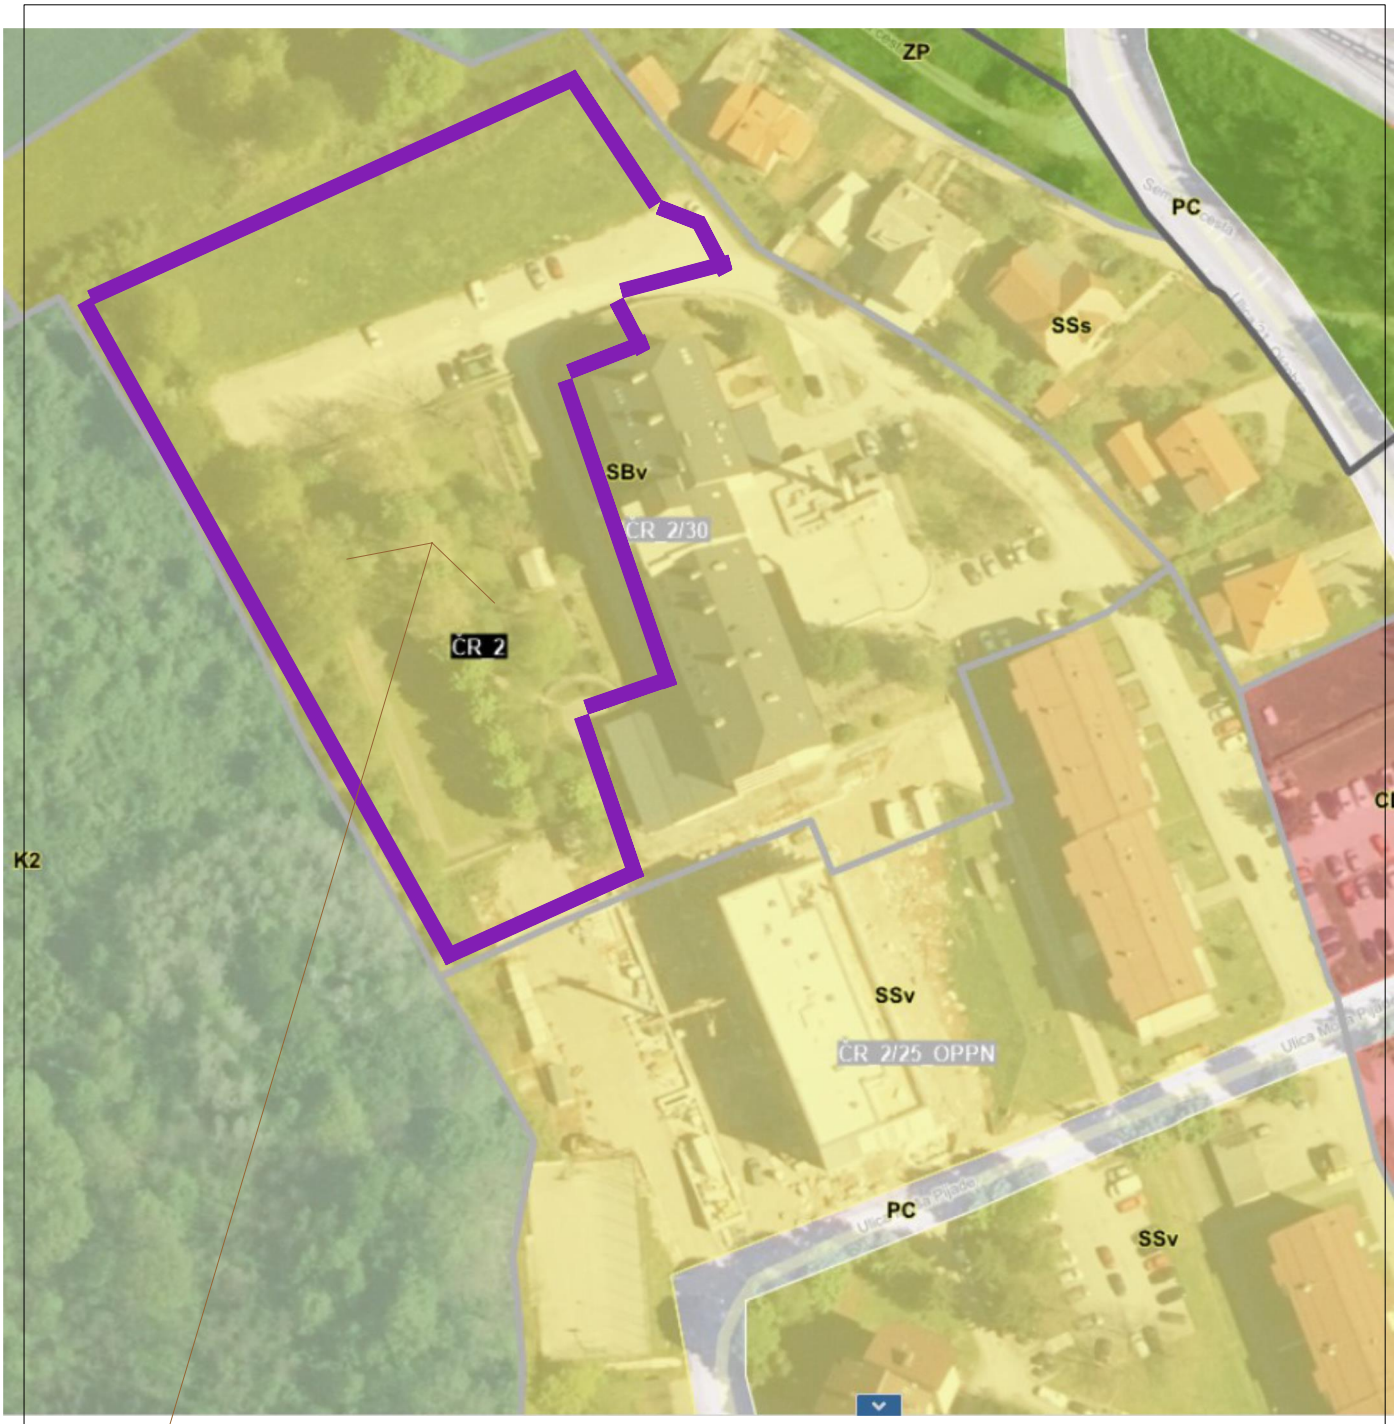


lokacija objekta znotraj območja SBv - Urbana večstanovanjska pozidava za posebne namene

EUP OZNAKA: ČR_2

PEUP OZNAKA: ČR_2/30

N

ab biro Levstikova 3 1000, Ljubljana Slovenija | info@ab-biro.si | tel: 040 225 246 |			
projekt BIVALNA ENOTA DSO ČRNOMELJ		investitor DSO ČRNOMELJ	merilo M= /
odgovorni projektant LIDIJA MALERIČ KAMNIKAR u.d.i.a.	ident. št. PA-PPN-0358	številka projekta 916/2022	vrsta projekta DGD
odgovorni vodja projekta LIDIJA MALERIČ KAMNIKAR u.d.i.a.	ident. št. PA-PPN-0358	številka načrta 916/22-DGD	vrsta načrta LOKACIJSKI PRIKAZ
sodelavci MAJA ČREPINŠEK mag. u.d.i.a, JAKOB SMREKAR dipl. inž. arh. urb.			datum februar 2023
risba PROSTORSKI PRIKAZI 0.12 PRIKAZ SKLADNOSTI Z ZAZIDALNIM NAČRTOM			