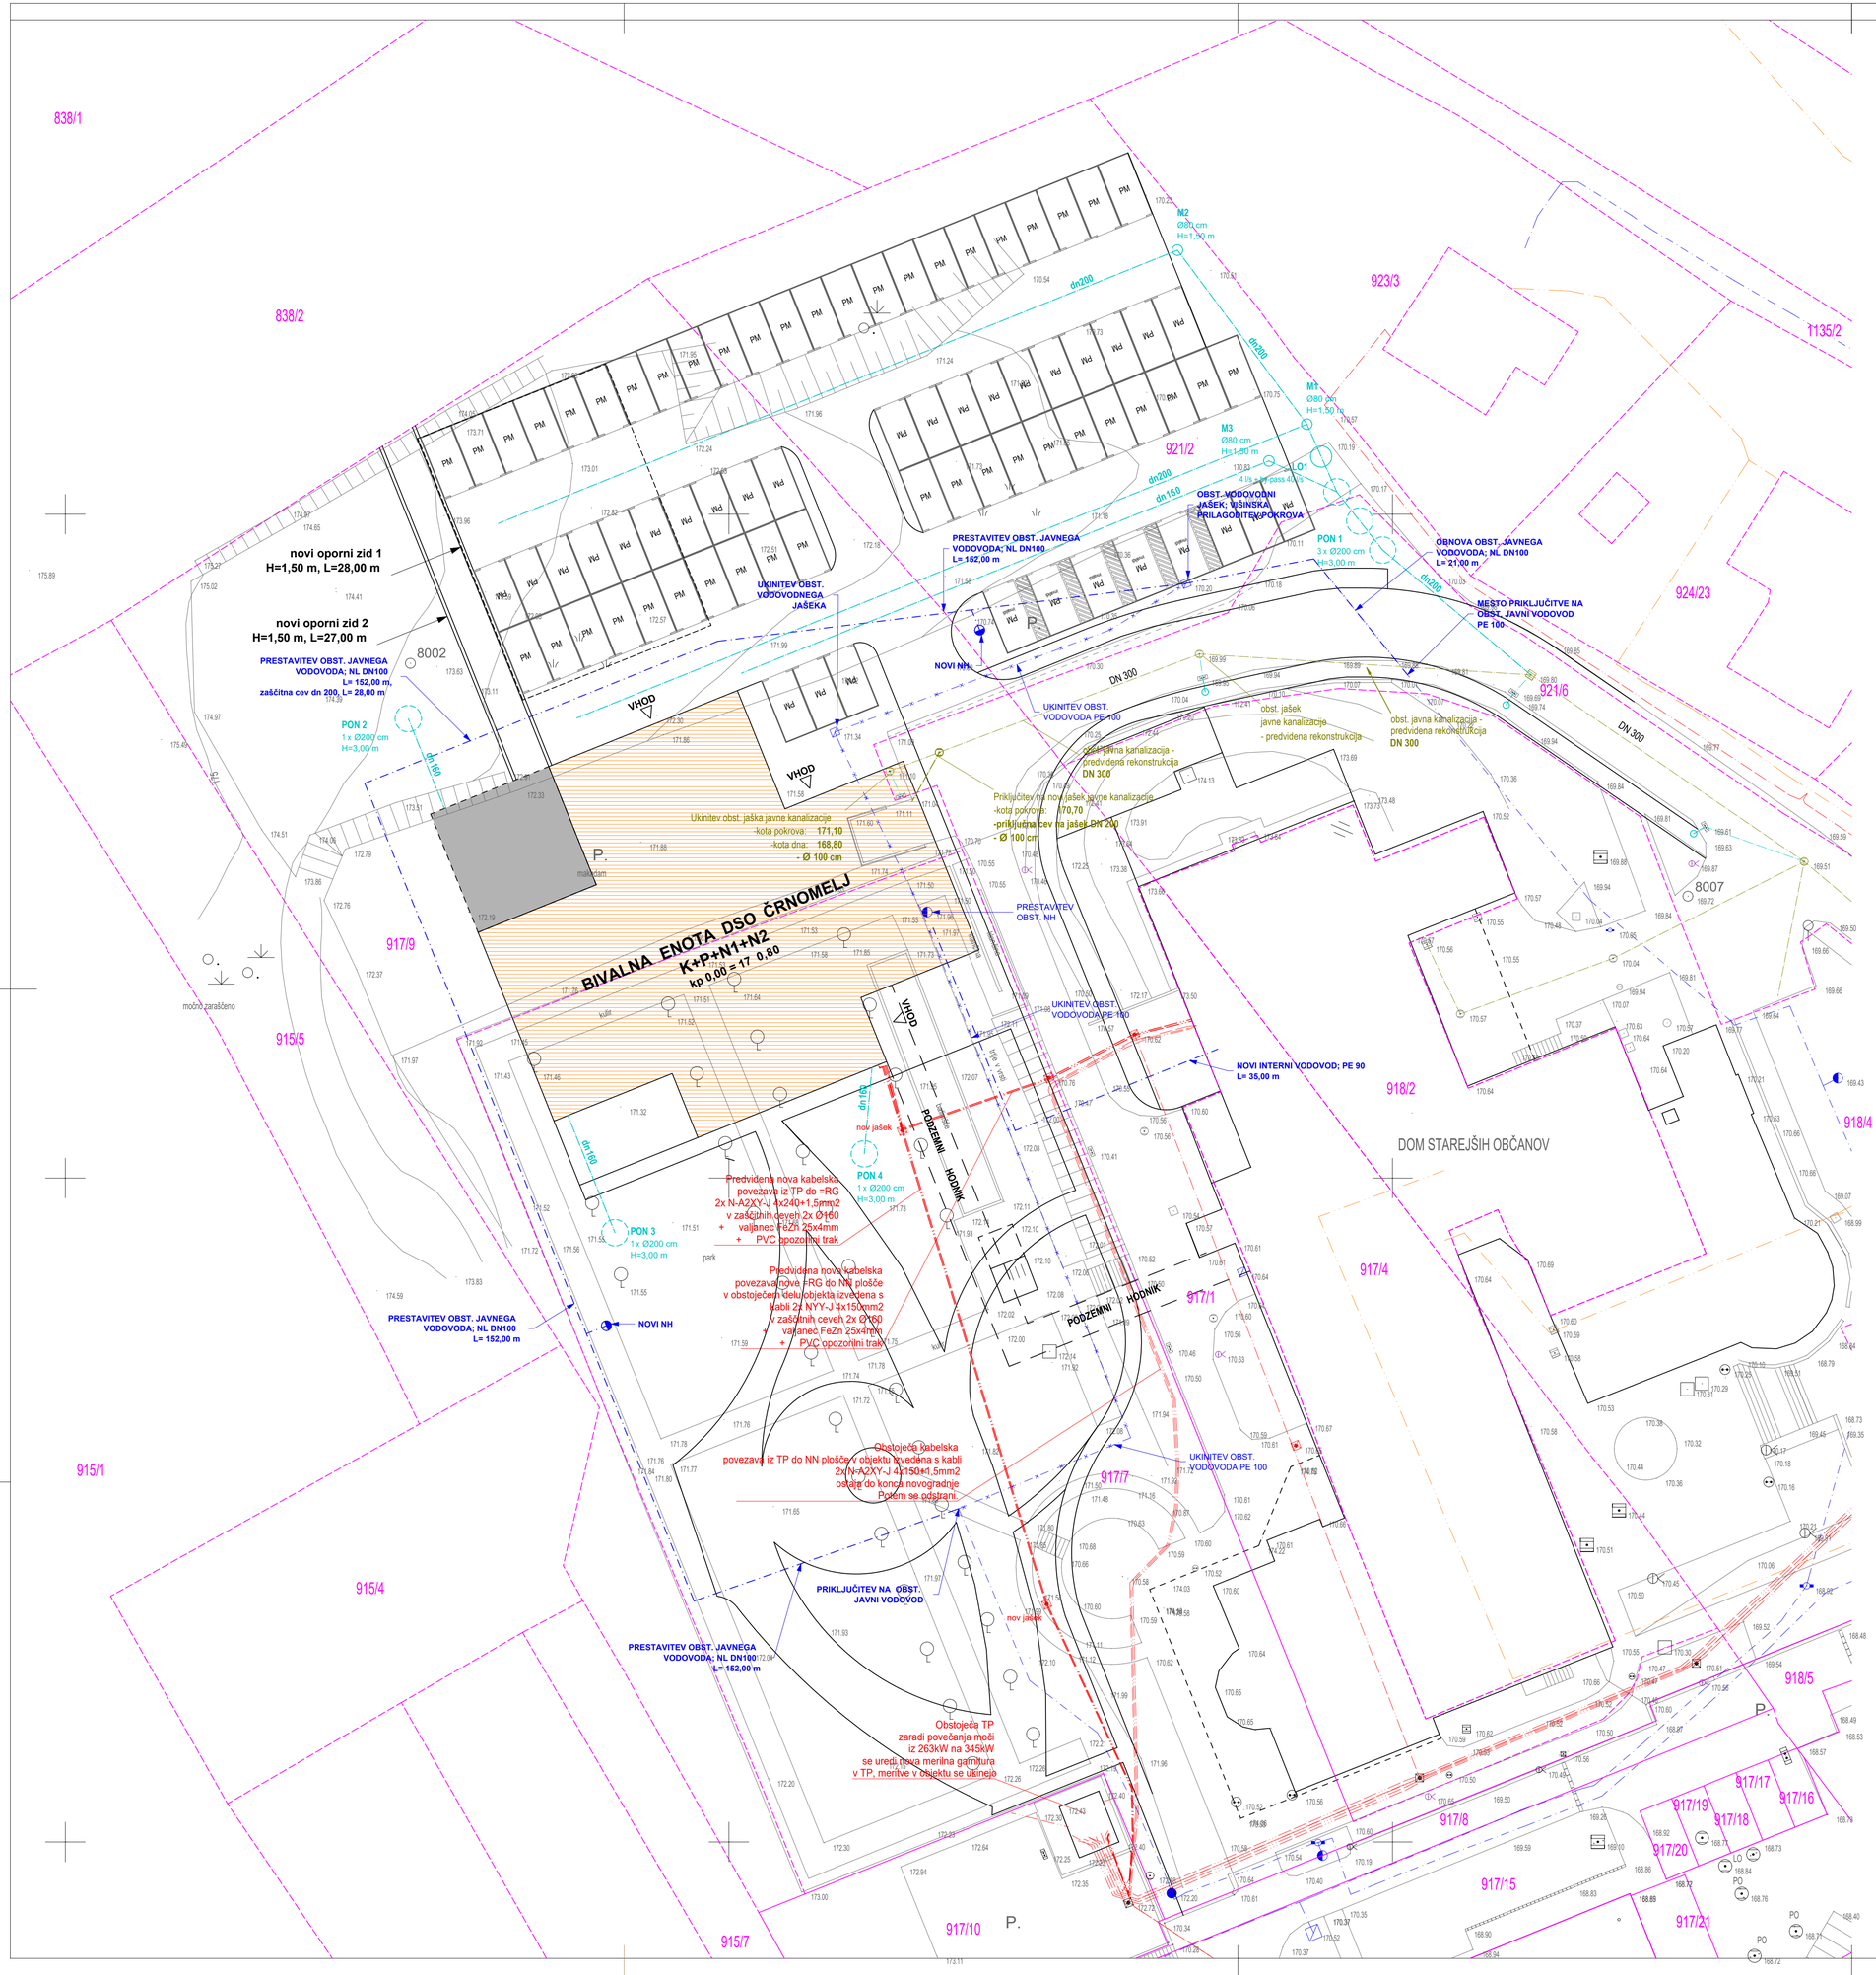


LEGENDA KOMUNALNIH VODOV:

	OBSTOJEČI	NOVI
vodovod		
elektrika NN		
elektrika SN		
TK		
meteorna kanalizacija		
fekalna kanalizacija		
zunanja razsvetljava		
toplovod		

OPOMBA:

- Objekt se priključuje na interno vodovodno omrežje, katero poteka od obst. objekta do novega objekta po dvorišču med obema objektoma.
  Zaradi predvidena gradnje novega objekta je predvidena predhodna prestavitev obst. javnega vodovoda NL DN100 v dolžini 152,0 m. V sklopu prestavitve javnega vodovoda je od obstoječega vodovodnega jaška predvidena delna obnova v dolžini cca 21,0 m. Na obst. trasi javnega vodovoda se ukine en NH. Na novi prestavljeni trasi javnega vodovoda sta predvidena dva nova NH.
  Trenutno sta locirana dva vodovodna jaška, od katerega se eden jašek ukine na ostalem se prilagodi kota pokrova glede na novo ureditev teren.
  Novi javni vodovod poteka po parc. št. 917/7, 917/9, 921/2 k.o. Črnomelj.
- Objekt se priključi na javno elektro omrežje. Predviden je nov elektro priključek, ki poteka od obst. TP locirane na jugozahodni strani gradbene parcele. Izvede se nova elektrokabelska kanalizacija 2 x dn160 , katera poteka v večini po zelenicah ter peščenih površinah. Na novi trasi EKK se izvedeta dva nova elektro jaška s pripadajočim LTŽ pokrovom 60/60(125kN) cm.
  Nova elektro omarica je locirana na južni fasadi novega objekta.
  Nova EKK poteka po parc. št. 917/7, 917/10 k.o. Črnomelj.
- Interni priključek fekalne kanalizacije se naveže na novi jašek javne mešane kanalizacije, kateri nadomesti obst. jašek. Novi jašek na obst. mešani kanalizaciji se prestavi za cca 4,0 m vzdolž trase in je lociran v cestišču.
  Interni priključek fekalne kanalizacije poteka po parc. št. 917/1, 917/9, k.o. Črnomelj.
  Javni vod, ki poteka po parc. št. 917/1, 921/6, k.o. Črnomelj, je predviden za obnovo, kar je predmet rednih vzdrževanih del na GI objektu
- Padavinske vode iz strehe objekta so speljane v nove revizijske jaške ter naprej po nivo interni meteorni kanalizajiiv do novih ponikovalnici PON1, 2, 3, 4.
- Meteorna voda iz manipulativnih površin in parkirišč se odvedejo do nova lovilca olj (LO1), ter naprej po interni meteorni kanalizaciji do nove ponikovalnice PON1
- Iz ponikovalnice PON 1 je speljan varnostni preliv dn200 v javno mešano kanalizacijo.
- Objekt se priključuje tudi na interno TK omrežje.
- Ogravanje objekta je predvideno s toplotno črpalko.
- Zunanje površine se bodo osvetljevale z zunanjo razsvetljavo.

LEGENDA:

- DOKONČNE PARCELNE MEJE
- NEDOKONČNE PARCELNE MEJE
- PARCELNE MEJE, VRSTA RABE
- OBMOČJE UREJANJA
- STANOVANJSKO POSLOVNI OBJEKT

MERE POTREBNO PREVERITI NA MESTU SAMEM!

ab biro Levstikova 3 1000, Ljubljana Slovenija | info@ab-biro.si | tel: 040 225 246 |			
projekt: BIVALNA ENOTA DSO ČRNOMELJ		investitor: DSO ČRNOMELJ	merilo: M= 1:250
odgovorni projektant: LIDIJA MALERIČ KAMNIKAR u.d.i.a.	ident. št.: PA-PPN-0358	številka projekta: 916/2022	vrsta projekta: DGD
odgovorni vodja projekta: LIDIJA MALERIČ KAMNIKAR u.d.i.a.	ident. št.: PA-PPN-0358	številka načrta: 916/22-DGD	vrsta načrta: LOKACIJSKI PRIKAZ
sodelavci: mag. MAJA ČREPINŠEK u.d.i.a, JAKOB SMREKAR dipl. inž. arh. urb., MARKO STOPAR dipl. inž. grad.			datum: februar 2023
risba: 0.13 PRIKAZ KOMUNALNE INFRASTRUKTURE			