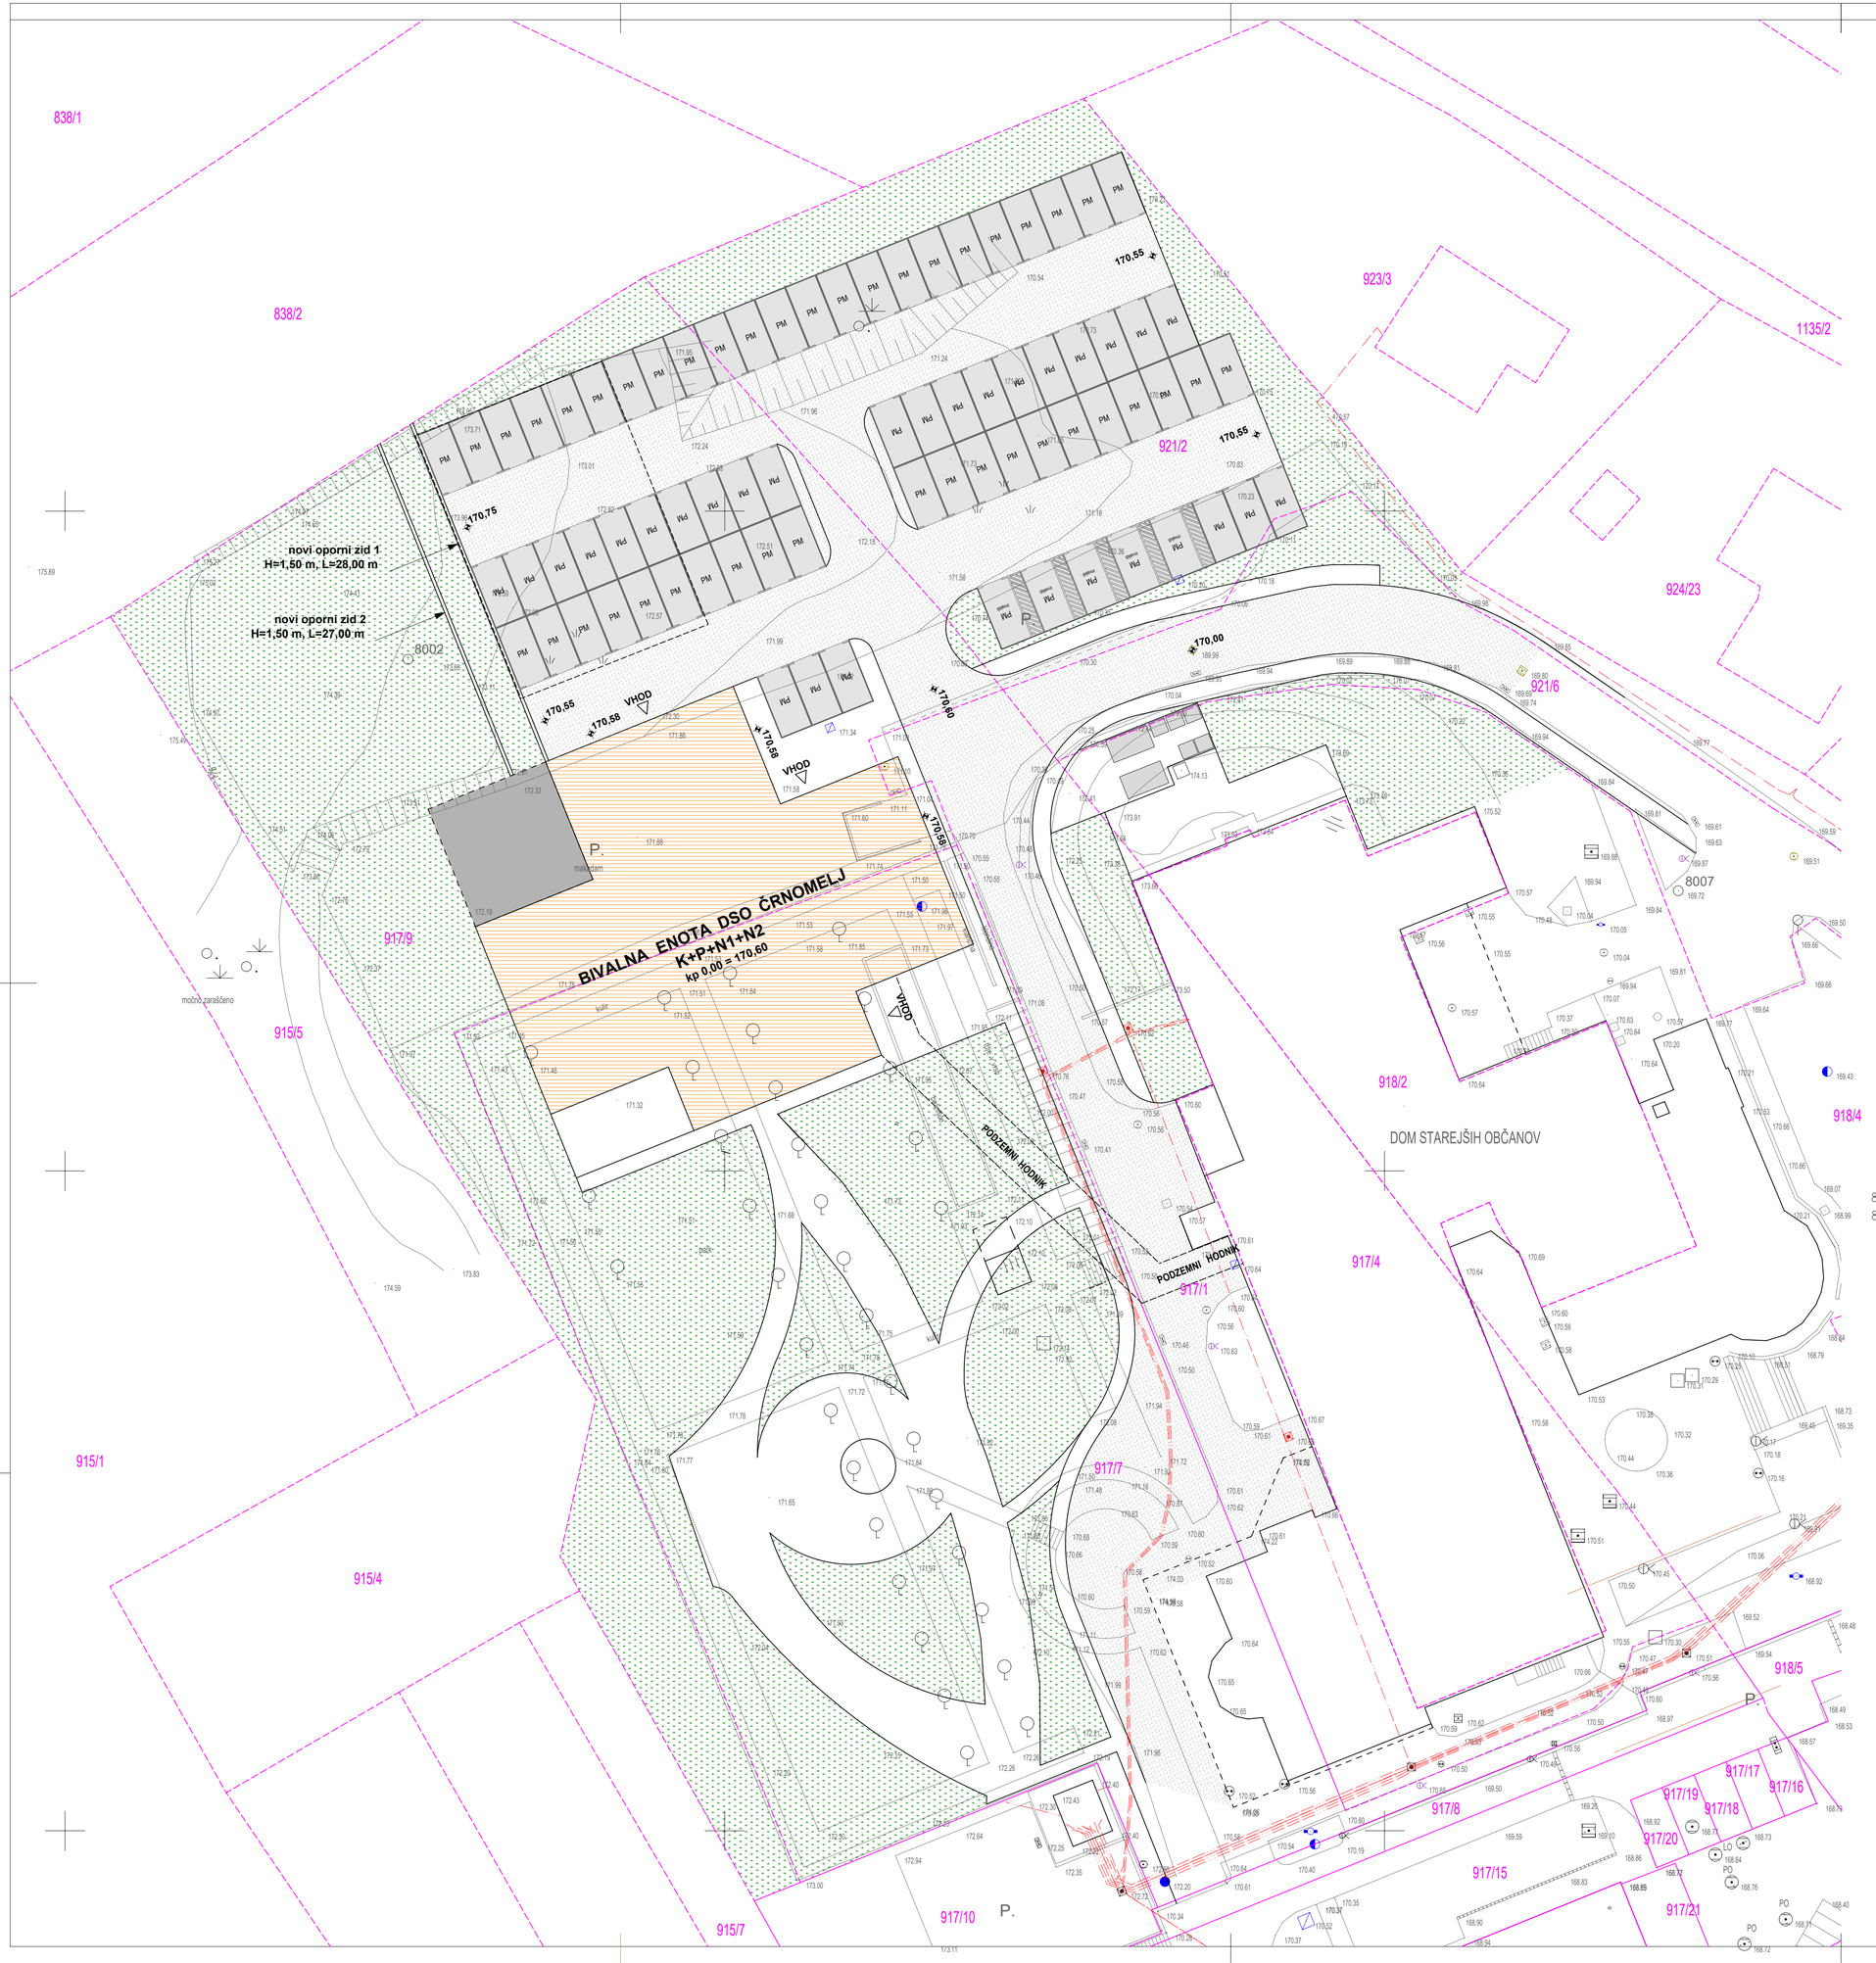


LEGENDA:

- DOKONČNE PARCELNE MEJE
- NEDOKONČNE PARCELNE MEJE
- PARCELNE MEJE, VRSTA RABE
- OBMOČJE UREJANJA
- TLAKOVANJE
- ASFALT
- PRODEC
- ZELENICA
- STANOVANJSKO POSLOVNI OBJKET

Številke parcel na katere posegamo: 917/1, 917/7, 917/9, 921/2, k.o. Črnomelj.
Dovoz na parcelo je omogočen z vzhodne strani z obstoječe občinske ceste,
ki poteka po severni strani kompleksa DSO Črnomelj (parc. št. 921/6 k.o. Črnomelj).
Obstoječi dovoz se prilagodi uvozu na nove parkirne površine.
Objekt se priključuje na obstoječe interno vodovodno, TK ter na obst. javno
vodovodno in kanalizacijsko omrežje.

S

MERE POTREBNO PREVERITI NA MESTU SAMEM!

ab biro Levstikova 3 1000, Ljubljana Slovenija | info@ab-biro.si | tel: 040 225 246 |			
projekt: BIVALNA ENOTA DSO ČRNOMELJ		investitor: DSO ČRNOMELJ	merilo: M= 1:250
odgovorni projektant: LIDIJA MALERIČ KAMNIKAR u.d.i.a.	ident. št.: PA-PPN-0358	številka projekta: 916/2023-DGD	vrsta projekta: DGD
odgovorni vodja projekta: LIDIJA MALERIČ KAMNIKAR u.d.i.a.	ident. št.: PA-PPN-0358	številka načrta: 916/2023-DGD-A	vrsta načrt.: URBANIZEM
sodelavci: MAJA ČREPINŠEK mag. u.d.i.a, JAKOB SMREKAR dipl. inž. arh. urb., MARKO STOPAR dipl. inž. grad.			datum: februar 2023
risba: 0.2a GRADBENO - UREDITVENA SITUACIJA			