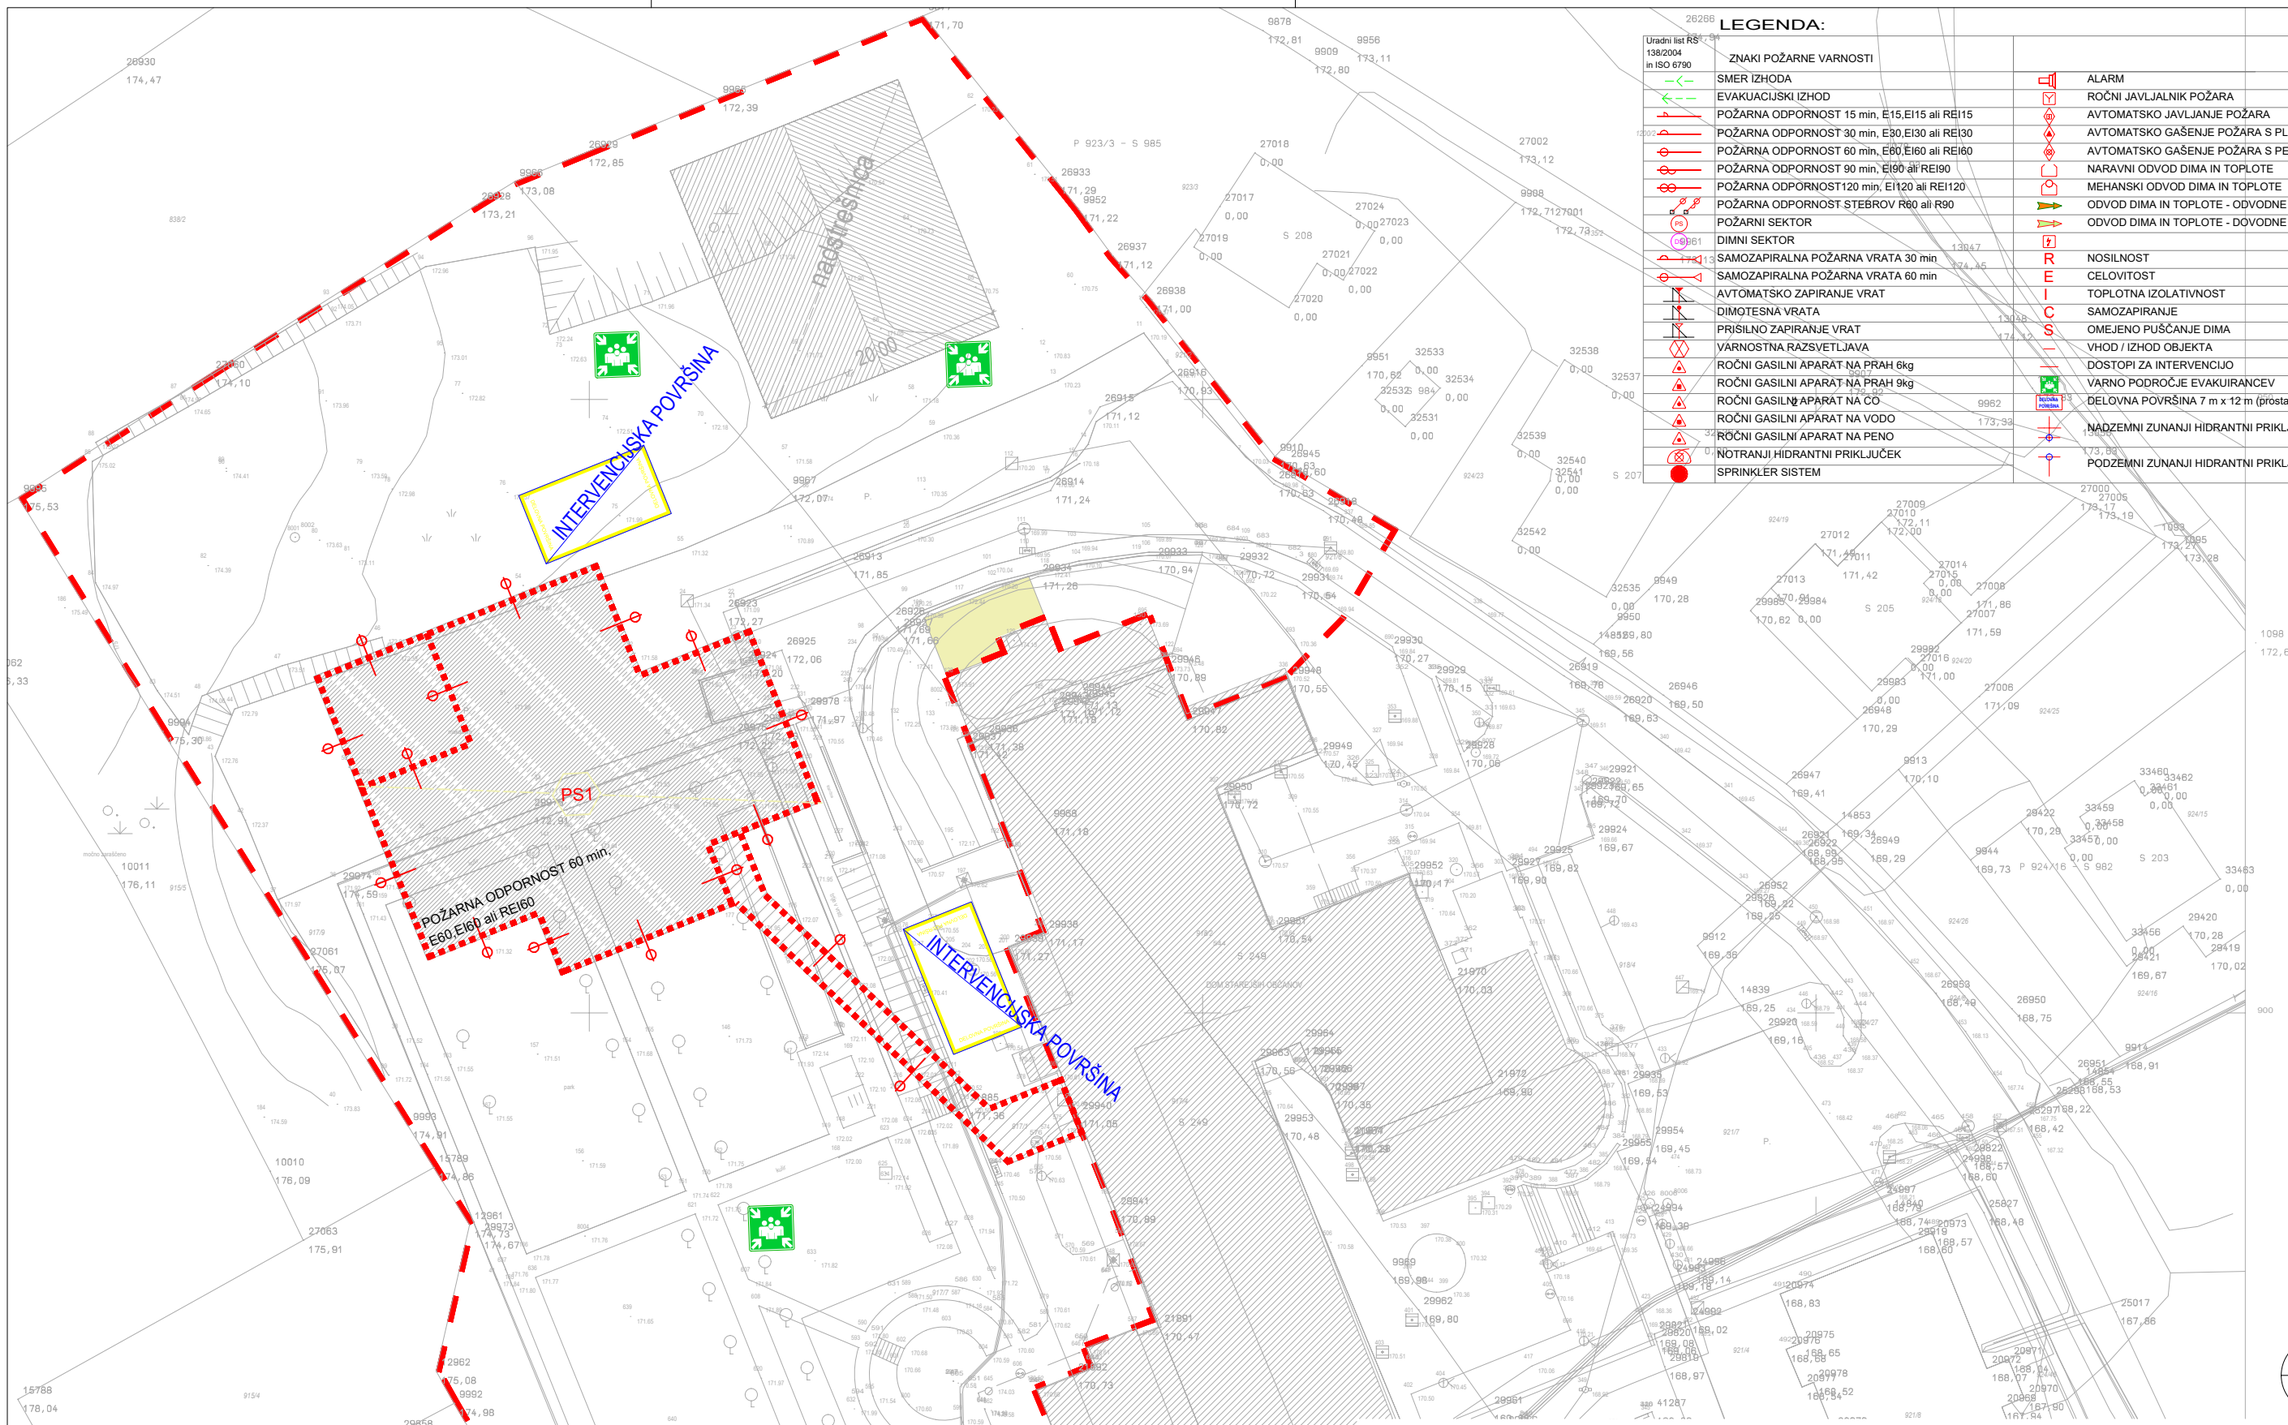


LEGENDA:

Uradni list RS 138/2004 in ISO 6790	ZNAKI POŽARNE VARNOSTI		
	SMER IZHODA		ALARM
	EVAKUACIJSKI IZHOD		ROČNI JAVLJALNIK POŽARA
	POŽARNA ODPORNOST 15 min, E15,EI15 ali REI15		AVTOMATSKO JAVLJANJE POŽARA
	POŽARNA ODPORNOST 30 min, E30,EI30 ali REI30		AVTOMATSKO GAŠENJE POŽARA S PLINOM
	POŽARNA ODPORNOST 60 min, E60,EI60 ali REI60		AVTOMATSKO GAŠENJE POŽARA S PENO
	POŽARNA ODPORNOST 90 min, EI90 ali REI90		NARAVNI ODVOD DIMA IN TOPLOTE
	POŽARNA ODPORNOST120 min, EI120 ali REI120		MEHANSKI ODVOD DIMA IN TOPLOTE
	POŽARNA ODPORNOST STEBROV R60 ali R90		ODVOD DIMA IN TOPLOTE - ODVODNE ODPRTINE
PS	POŽARNI SEKTOR		ODVOD DIMA IN TOPLOTE - DOVODNE ODPRTINE
DS	DIMNI SEKTOR		
	SAMOZAPIRALNA POŽARNA VRATA 30 min	R	NOSILNOST
	SAMOZAPIRALNA POŽARNA VRATA 60 min	E	CELOVITOST
	AVTOMATSKO ZAPIRANJE VRAT	I	TOPLOTNA IZOLATIVNOST
	DIMOTESNA VRATA	C	SAMOZAPIRANJE
	PRISILNO ZAPIRANJE VRAT	S	OMEJENO PUŠČANJE DIMA
	VARNOSTNA RAZSVETLJAVA		VHOD / IZHOD OBJEKTA
	ROČNI GASILNI APARAT NA PRAH 6kg		DOSTOPI ZA INTERVENCIJO
	ROČNI GASILNI APARAT NA PRAH 9kg		VARNO PODROČJE EVAKUIRANCEV
	ROČNI GASILNI APARAT NA CO		DELOVNA POVRŠINA 7 m x 12 m (prosta in označena)
	ROČNI GASILNI APARAT NA VODO		NADZEMNI ZUNANJI HIDRANTNI PRIKLJUČEK
	ROČNI GASILNI APARAT NA PENO		
	NOTRANJI HIDRANTNI PRIKLJUČEK		PODZEMNI ZUNANJI HIDRANTNI PRIKLJUČEK
	SPRINKLER SISTEM		

N

ab biro Levstikova 3 1000, Ljubljana Slovenija | info@ab-biro.si | tel: 040 225 246 |

projekt: BIVALNA ENOTA DSO ČRNOMELJ		investitor: DSO ČRNOMELJ	merilo: M= 1:500
odgovorni projektant: LIDIJA MALERIČ KAMNIKAR u.d.i.a.	ident. št.: PA-PPN-0358	številka projekta: 916/2022	vrsta projekta: DGD
odgovorni vodja projekta: LIDIJA MALERIČ KAMNIKAR u.d.i.a.	ident. št.: PA-PPN-0358	številka načrta: 916/22-DGD	vrsta načrta: LOKACIJSKI PRIKAZ
sodelavci: MAJA ČREPINŠEK mag. u.d.i.a, JAKOB SMREKAR dipl. inž. arh. urb.			datum: februar 2023

risba: PROSTORSKI PRIKAZI
0.8 PROSTORSKE UREDITVE ZA OMEJEVANJE POŽARA

V/Š = 297 / 420 (0.12m2)

Allplan 2022