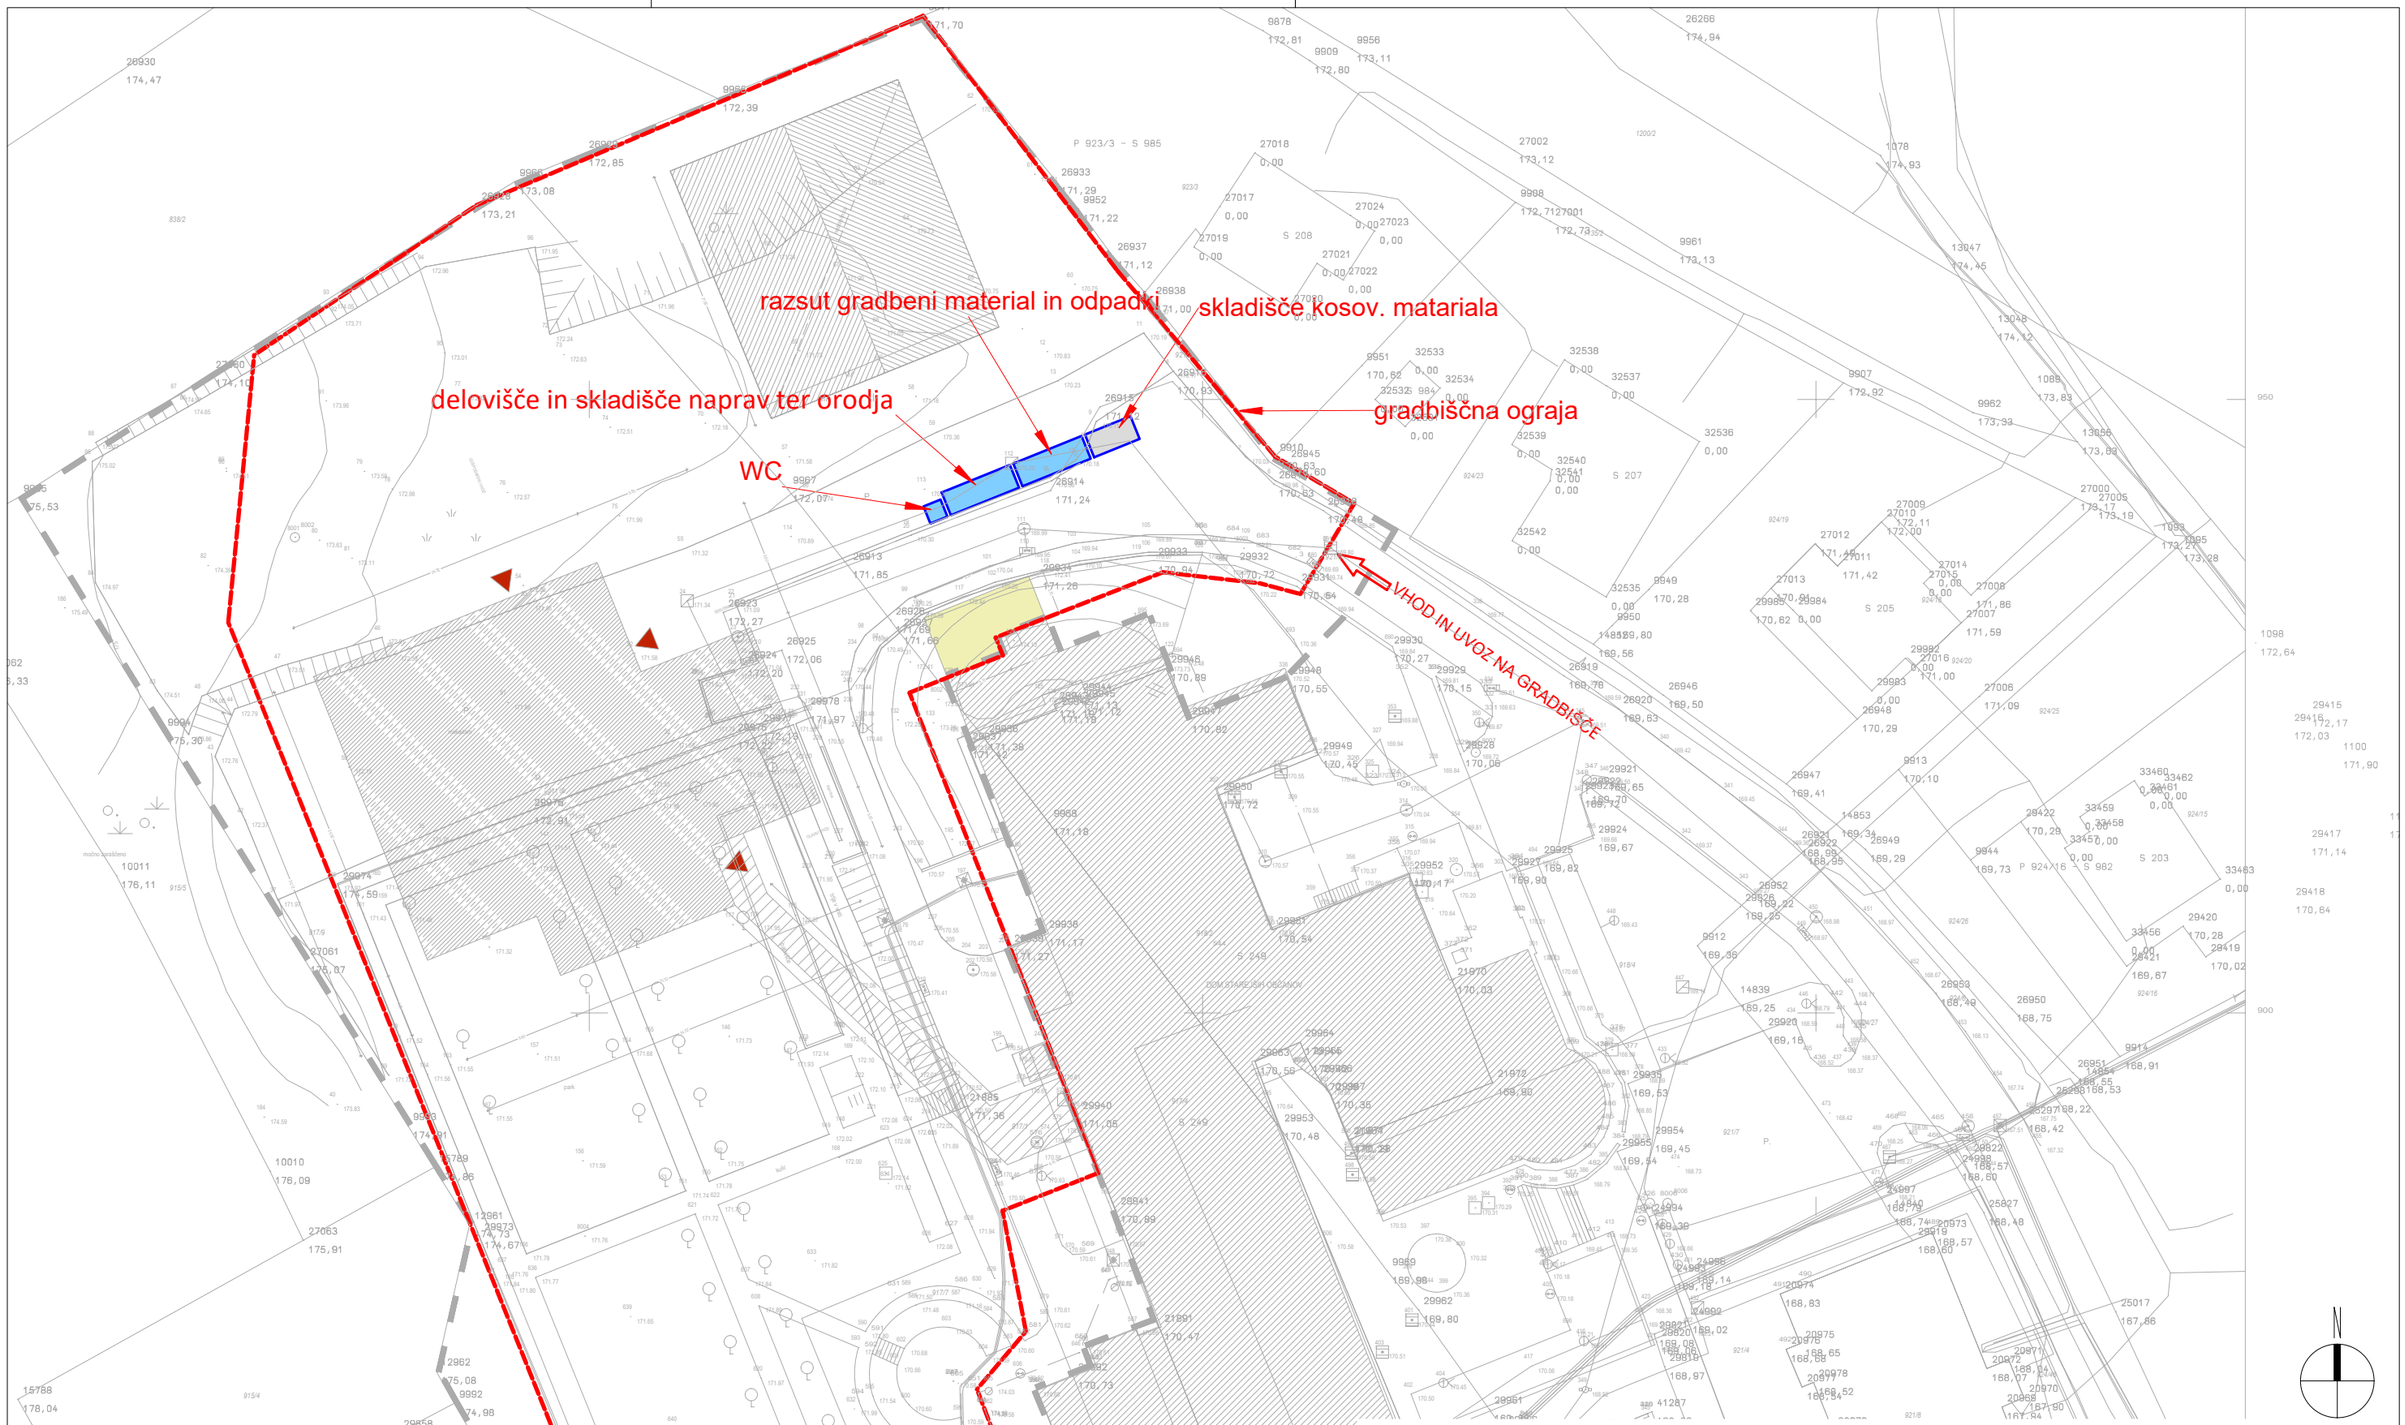


ab biro Levstikova 3 1000, Ljubljana Slovenija | info@ab-biro.si | tel: 040 225 246 |

projekt: BIVALNA ENOTA DSO ČRNOMELJ		investitor: DSO ČRNOMELJ	merilo: M= 1:500
odgovorni projektant: LIDIJA MALERIČ KAMNIKAR u.d.i.a.	ident. št.: PA-PPN-0358	številka projekta: 916/2022	vrsta projekta: DGD
odgovorni vodja projekta: LIDIJA MALERIČ KAMNIKAR u.d.i.a.	ident. št.: PA-PPN-0358	številka načrta: 916/22-DGD	vrsta načrta: LOKACIJSKI PRIKAZ
sodelavci: MAJA ČREPINŠEK mag. u.d.i.a, JAKOB SMREKAR dipl. inž. arh. urb.			datum: februar 2023

risba: PROSTORSKI PRIKAZI
0.9 OBMOČJE GRADBIŠČA

V/Š = 297 / 420 (0.12m2)

Allplan 2022