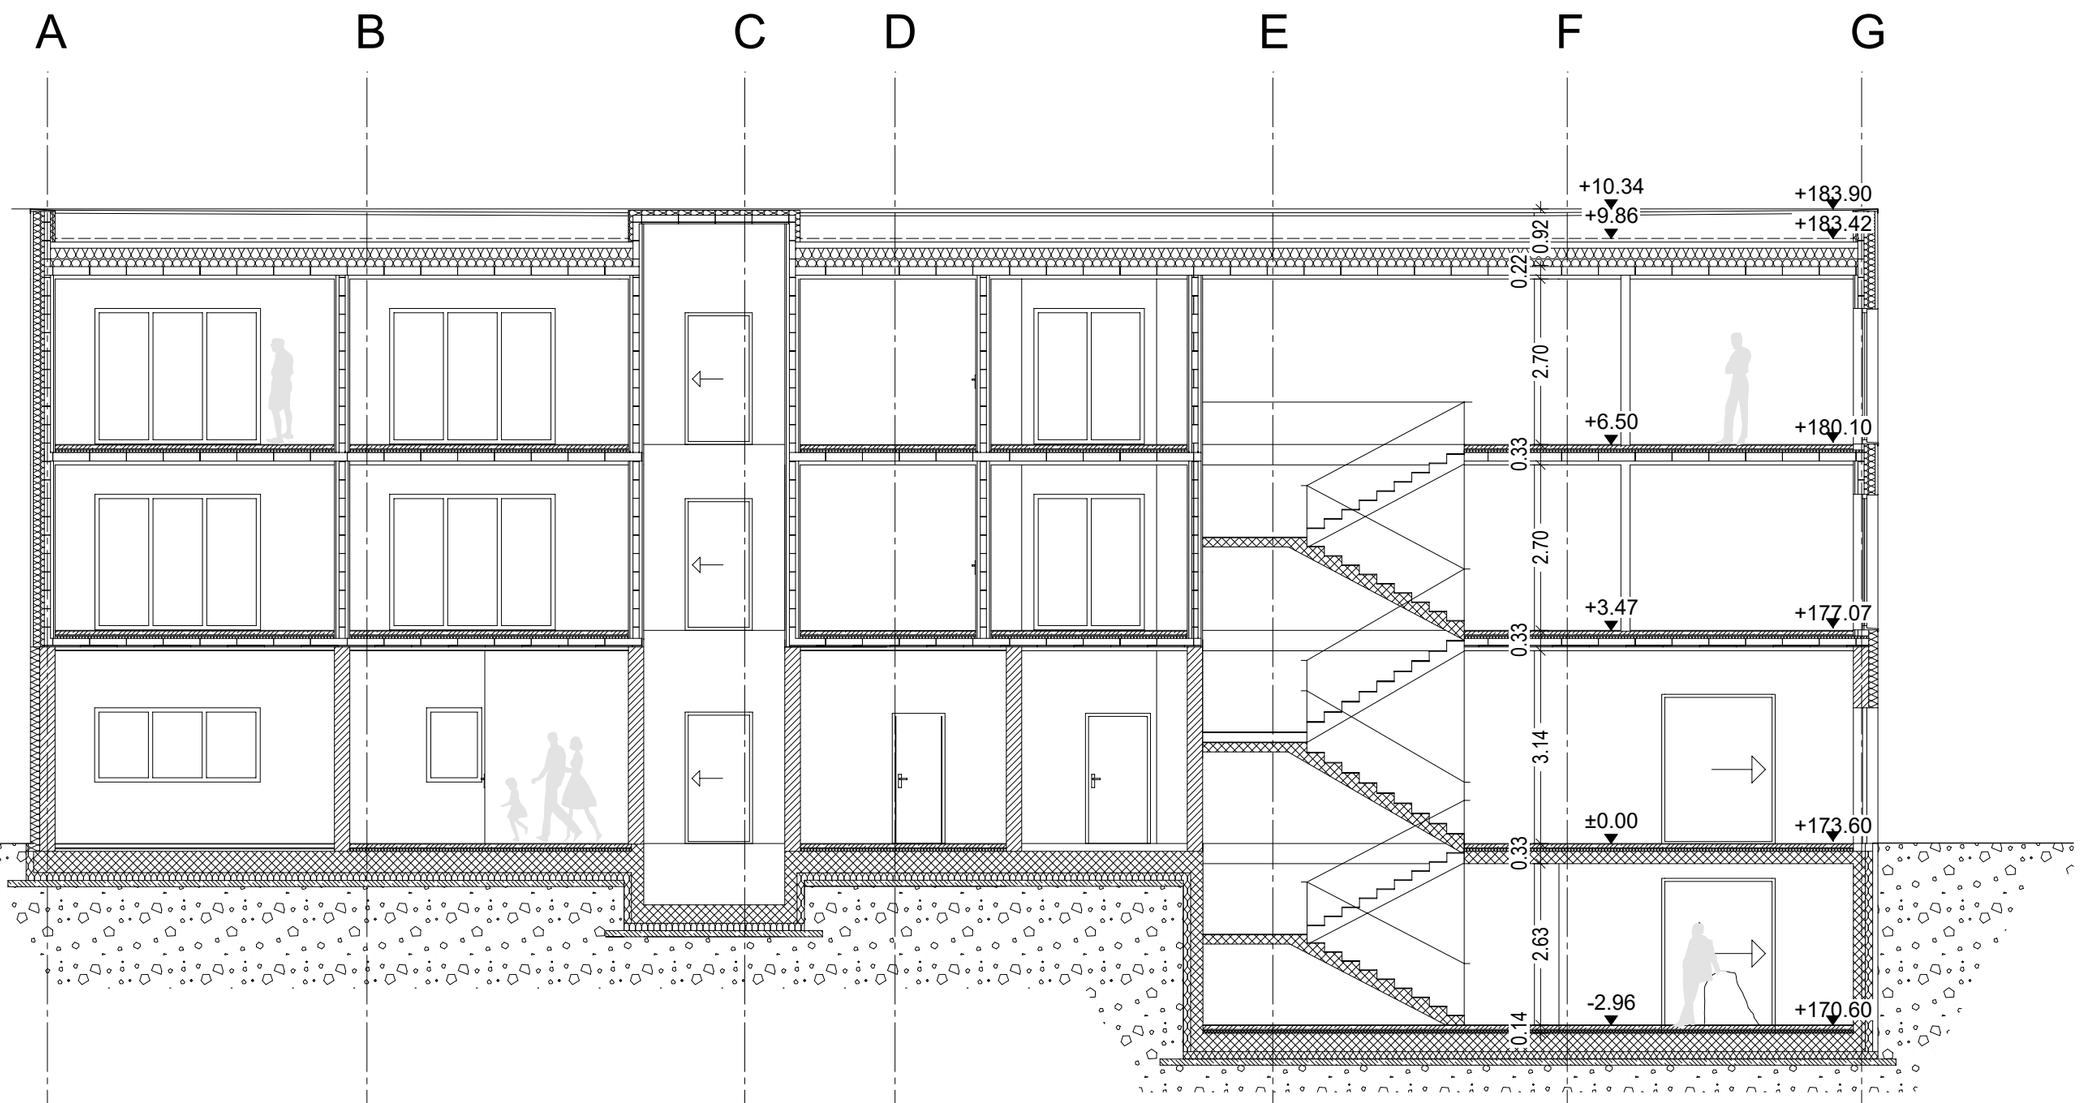


ab biro Levstikova 3 1000, Ljubljana Slovenija | info@ab-biro.si | tel: 040 225 246 |

projekt BIVALNA ENOTA DSO ČRNOMELJ		investitor DSO ČRNOMELJ	merilo M= 1:100
odgovorni projektant LIDIJA MALERIČ KAMNIKAR u.d.i.a.	ident. št. PA-PPN-0358	številka projekta 916/2022	vrsta projekta DGD
odgovorni vodja projekta LIDIJA MALERIČ KAMNIKAR u.d.i.a.	ident. št. PA-PPN-0358	številka načrta 916/22-DGD	vrsta načrta TEHNIČNI PRIKAZ
sodelavci MAJA ČREPINŠEK mag. u.d.i.a, JAKOB SMREKAR dipl. inž. arh. urb.			datum februar 2023

risba ARHITEKTURA
A.7 PREREZ A-A

V/Š = 297 / 420 (0.12m2)

Allplan 2022