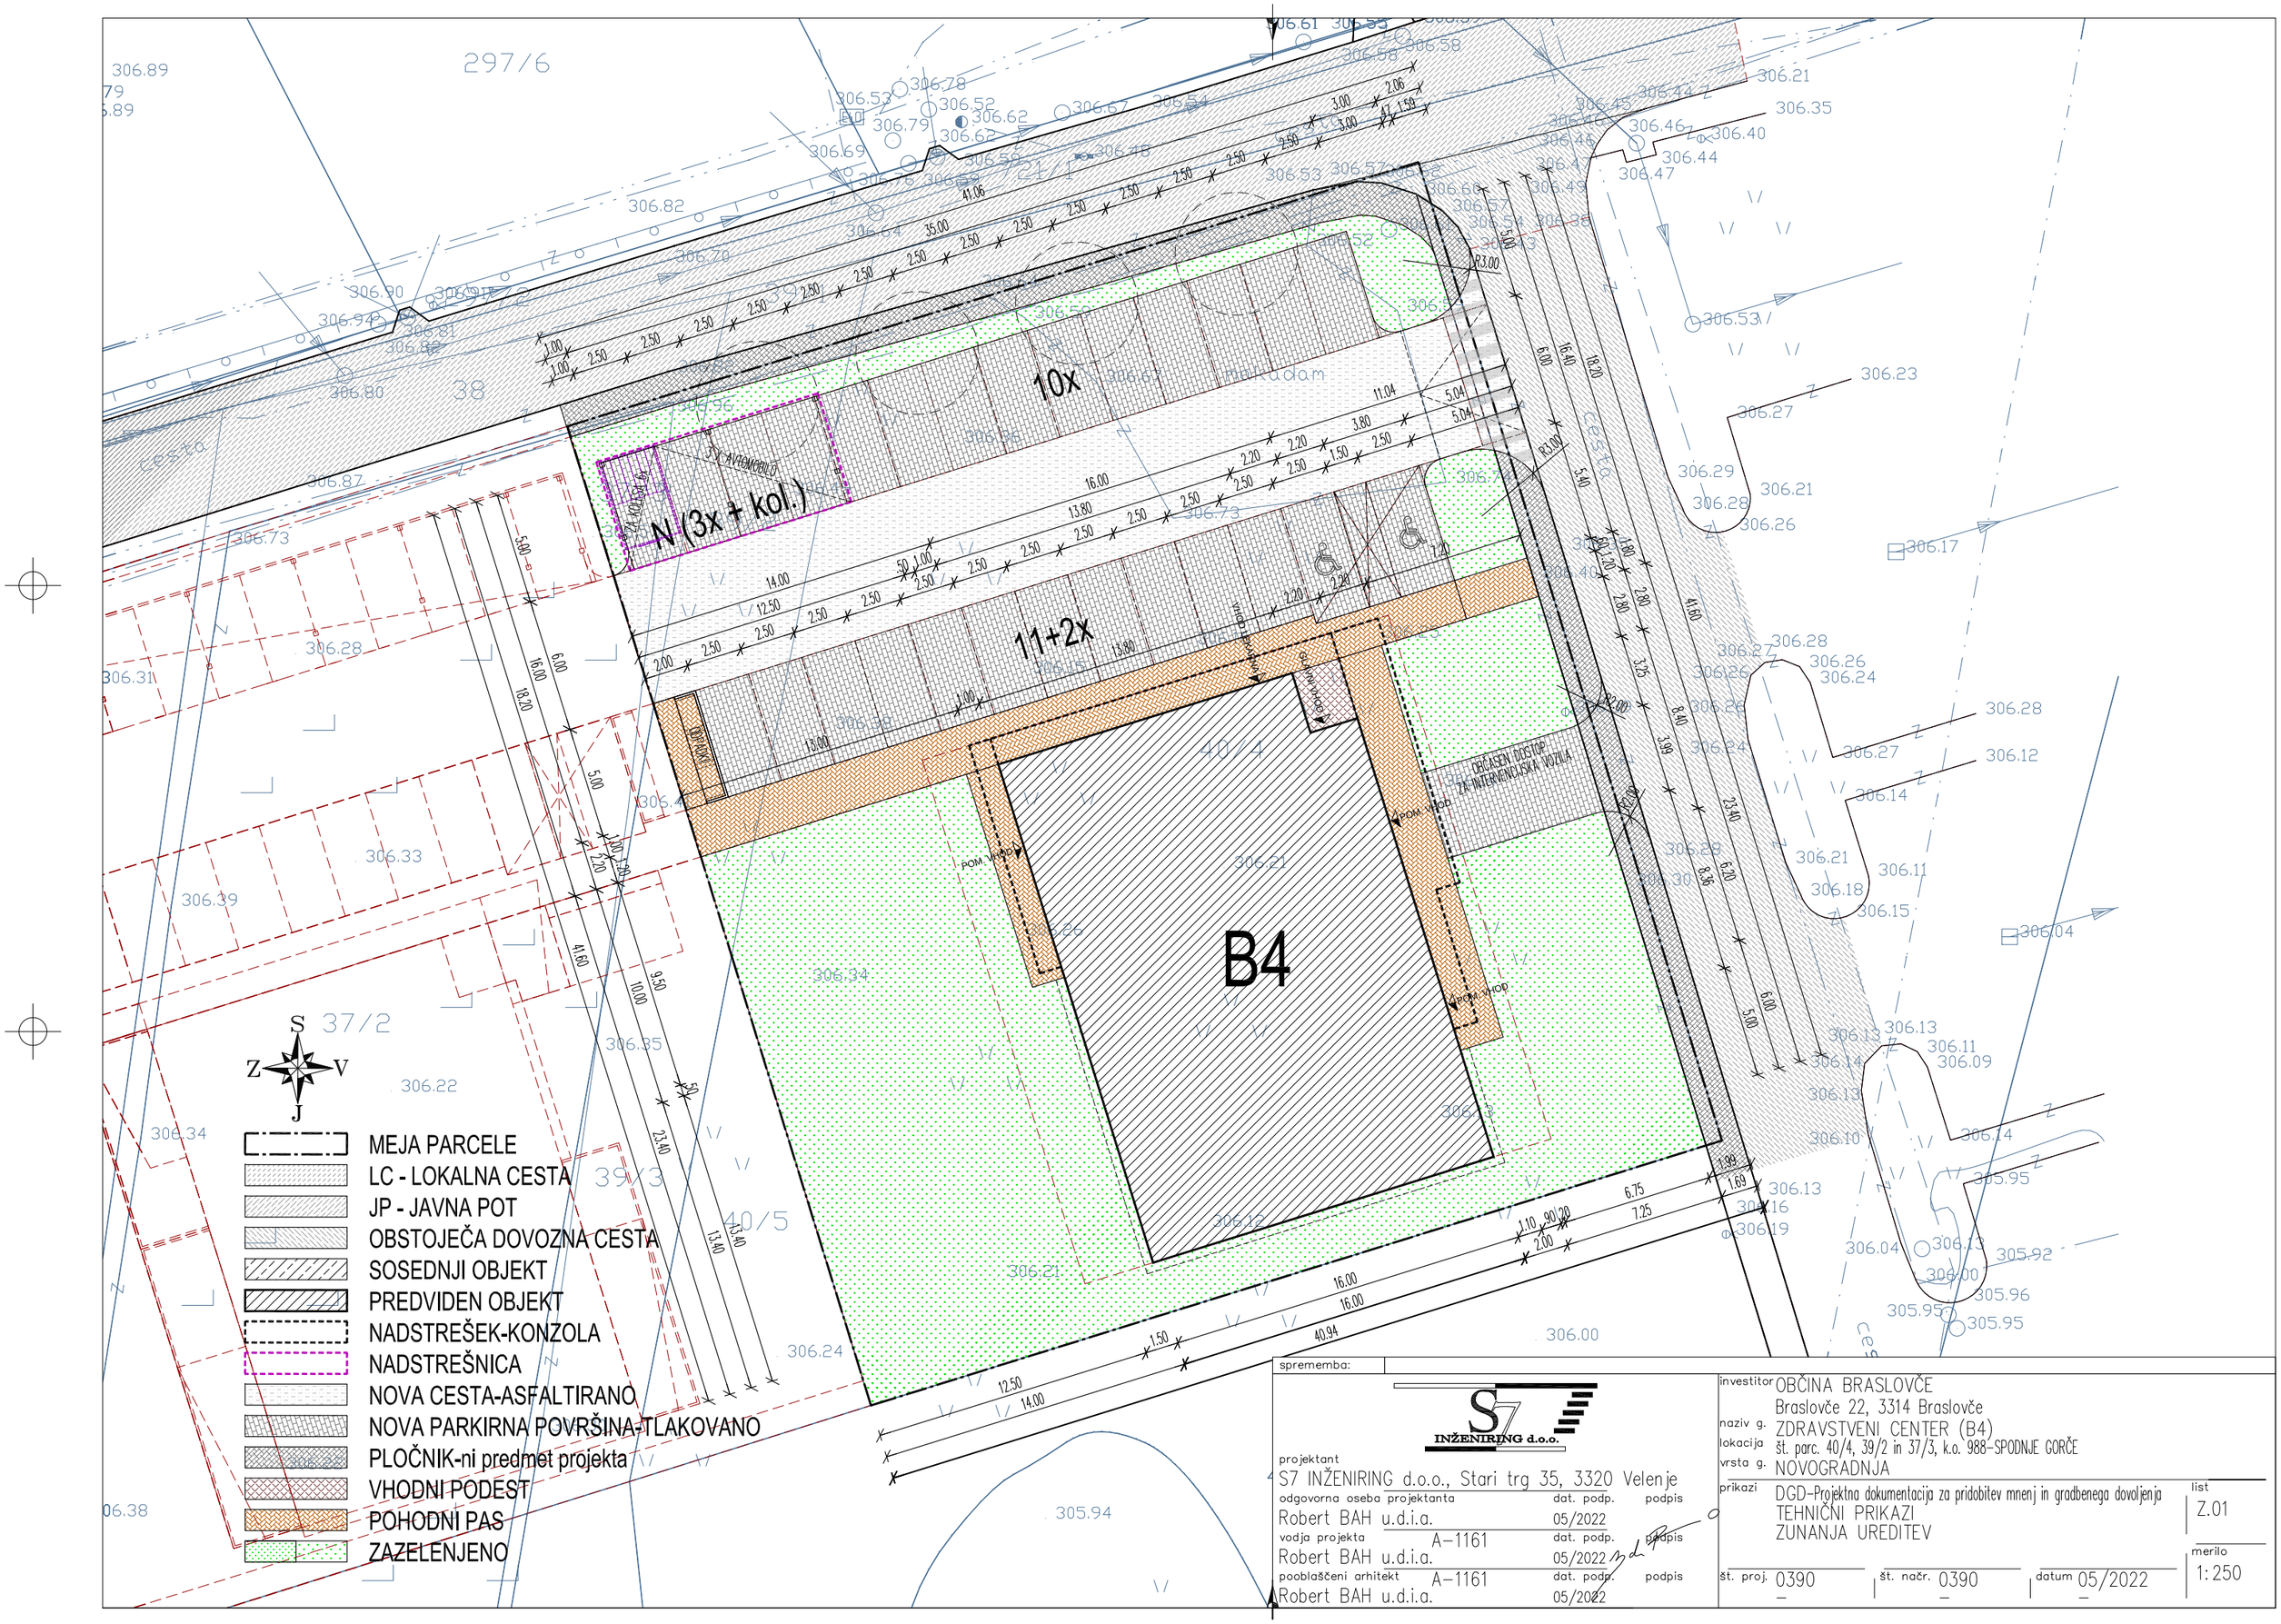


spremememba:

S7 INŽENIRING d.o.o.


projektant
S7 INŽENIRING d.o.o., Stari trg 35, 3320 Velenje

odgovorna oseba projektanta		dat. podp.	podpis
Robert BAH u.d.i.a.		05/2022	
vodja projekta	A–1161	dat. podp.	podpis
Robert BAH u.d.i.a.		05/2022	
pooblaščeni arhitekt	A–1161	dat. podp.	podpis
Robert BAH u.d.i.a.		05/2022	

investitor OBČINA BRASLOVČE
Braslovče 22, 3314 Braslovče
naziv g. ZDRAVSTVENI CENTER (B4)
lokacija št. parc. 40/4, 39/2 in 37/3, k.o. 988-SPODNJE GORČE
vrsta g. NOVOGRADNJA
prikazi DGD-Projektna dokumentacija za pridobitev mnenj in gradbenega dovoljenja
TEHNIČNI PRIKAZI
ZUNANJA UREDITEV

list Z.01
merilo 1:250

št. proj.	št. načr.	datum
0390 –	0390 –	05/2022 –

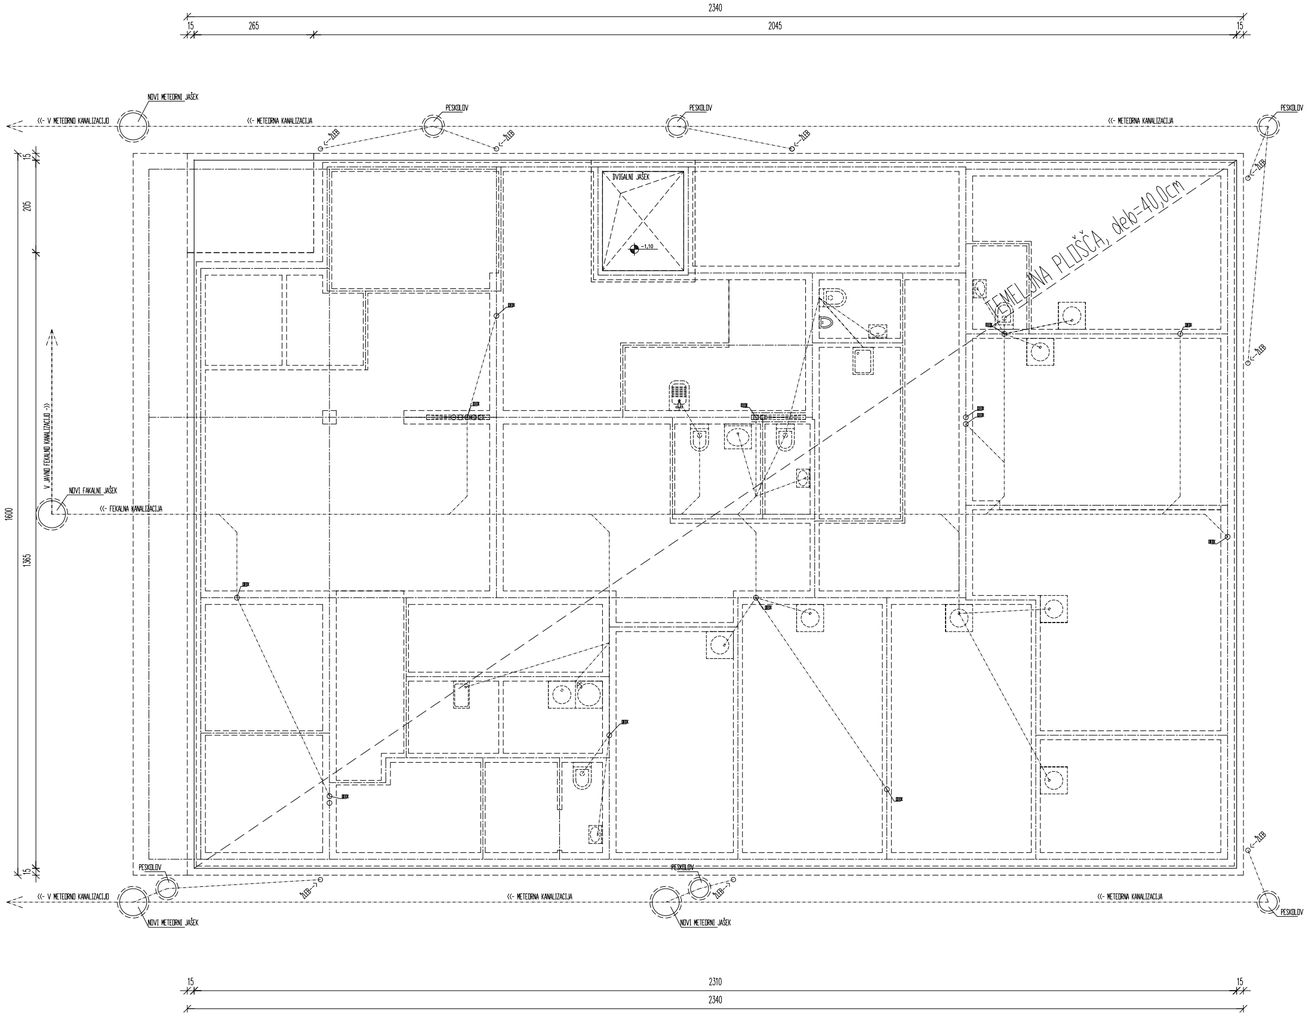

TLORIS TEMELJEV
IN KANALIZACIJE

spremembe:

S7 INŽENIRING d.o.o.

projektant
S7 INŽENIRING d.o.o., Stari trg 35, 3320 Velenje

odgovorna oseba	projektanta	dat. podp.	podpis
Robert BAH u.d.i.a.		05/2022	
vodja projekta	A–1161	dat. podp.	podpis
Robert BAH u.d.i.a.		05/2022	
pooblaščeni arhitekt	A–1161	dat. podp.	podpis
Robert BAH u.d.i.a.		05/2022	


investitor: OBČINA BRASLOVČE
Braslovče 22, 3314 Braslovče
naziv g.: ZDRAVSTVENI CENTER (B4)
lokacija: št. parc. 40/4, 39/2 in 37/3, k.o. 988–SPODNJE GORČE
vrsta g.: NOVOGRADNJA
prikazi: DGD–Projektna dokumentacija za pridobitev mnenj in gradbenega dovoljenja
TEHNIČNI PRIKAZI
TLORIS TEMELJEV IN KANALIZACIJE

list: T.01
merilo: 1:100

št. proj.	št. načr.	datum
0390 –	0390 –	05/2022 –

LEGENDA MATERIALOV

- OPEČNI VOTLAK
- BETONSKI VOTLAK
- SIPOREX
- ARMIRAN BETON
- MIN. ARMIRAN BETON
- OBSTOJEČI ZID
- LES
- MAVČNO KART. PLOŠČE
- OMET
- ESTRIH
- TERMOIZOLACIJA
- HIDROIZOLACIJA
- NASUTJE
- TEREN
- ZAZELENITEV

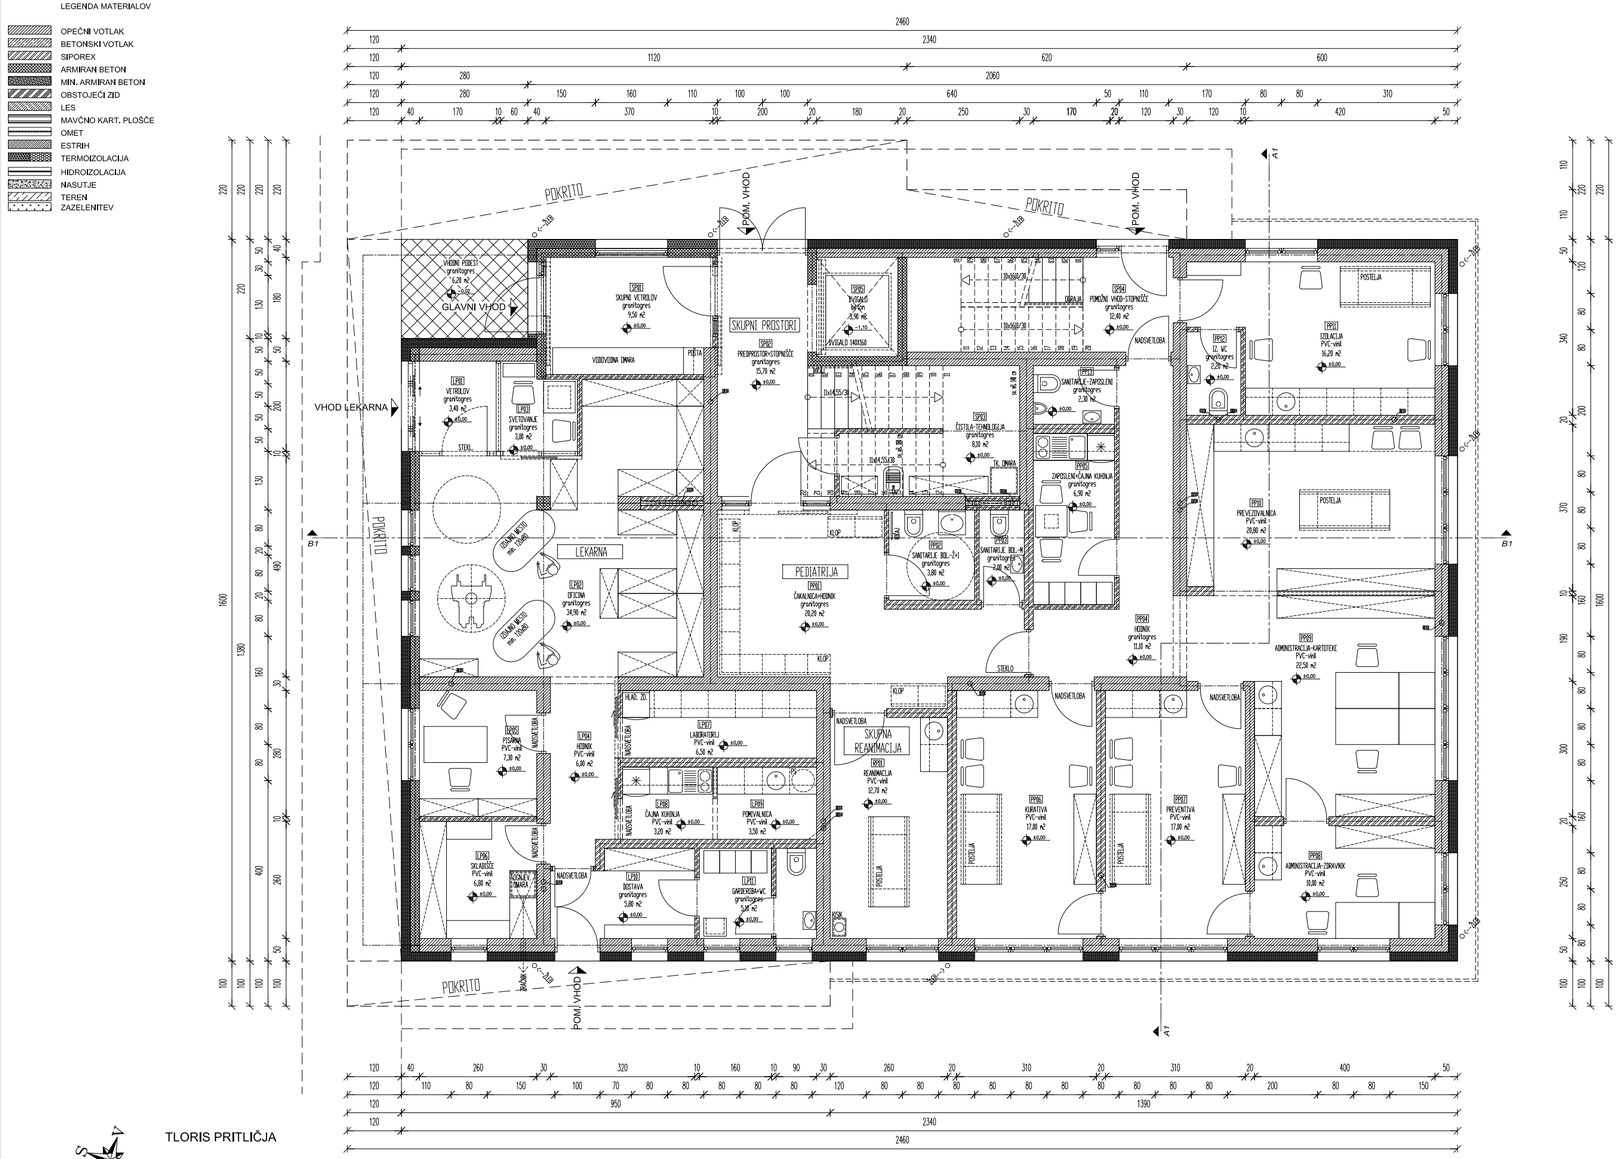

TLORIS PRITLIČJA

spremememba:

S7 INŽENIRING d.o.o.

projektant
S7 INŽENIRING d.o.o., Stari trg 35, 3320 Velenje

odgovorna oseba projektanta	dat. podp.	podpis
Robert BAH u.d.i.a.	05/2022	
vodja projekta A-1161	dat. podp.	podpis
Robert BAH u.d.i.a.	05/2022	
pooblaščeni arhitekt A-1161	dat. podp.	podpis
Robert BAH u.d.i.a.	05/2022	


investitor OBČINA BRASLOVČE
Braslovče 22, 3314 Braslovče
naziv g. ZDRAVSTVENI CENTER (B4)
lokacija št. parc. 40/4, 39/2 in 37/3, k.o. 988-SPODNJE GORČE
vrsta g. NOVOGRADNJA
prikazi DGD-Projektna dokumentacija za pridobitev mnenj in gradbenega dovoljenja
TEHNIČNI PRIKAZI
TLORIS PRITLIČJA

list T.02
merilo 1:100

št. proj. 0390 – | št. načr. 0390 – | datum 05/2022 –

LEGENDA MATERIALOV

- OPEČNI VOTLAK
- BETONSKI VOTLAK
- SIPOREX
- ARMIRAN BETON
- MIN. ARMIRAN BETON
- OBSTOJEČI ZID
- LES
- MAVČNO KART. PLOŠČE
- OMET
- ESTRIH
- TERMOIZOLACIJA
- HIDROIZOLACIJA
- NASUTJE
- TEREN
- ZAZELENITEV

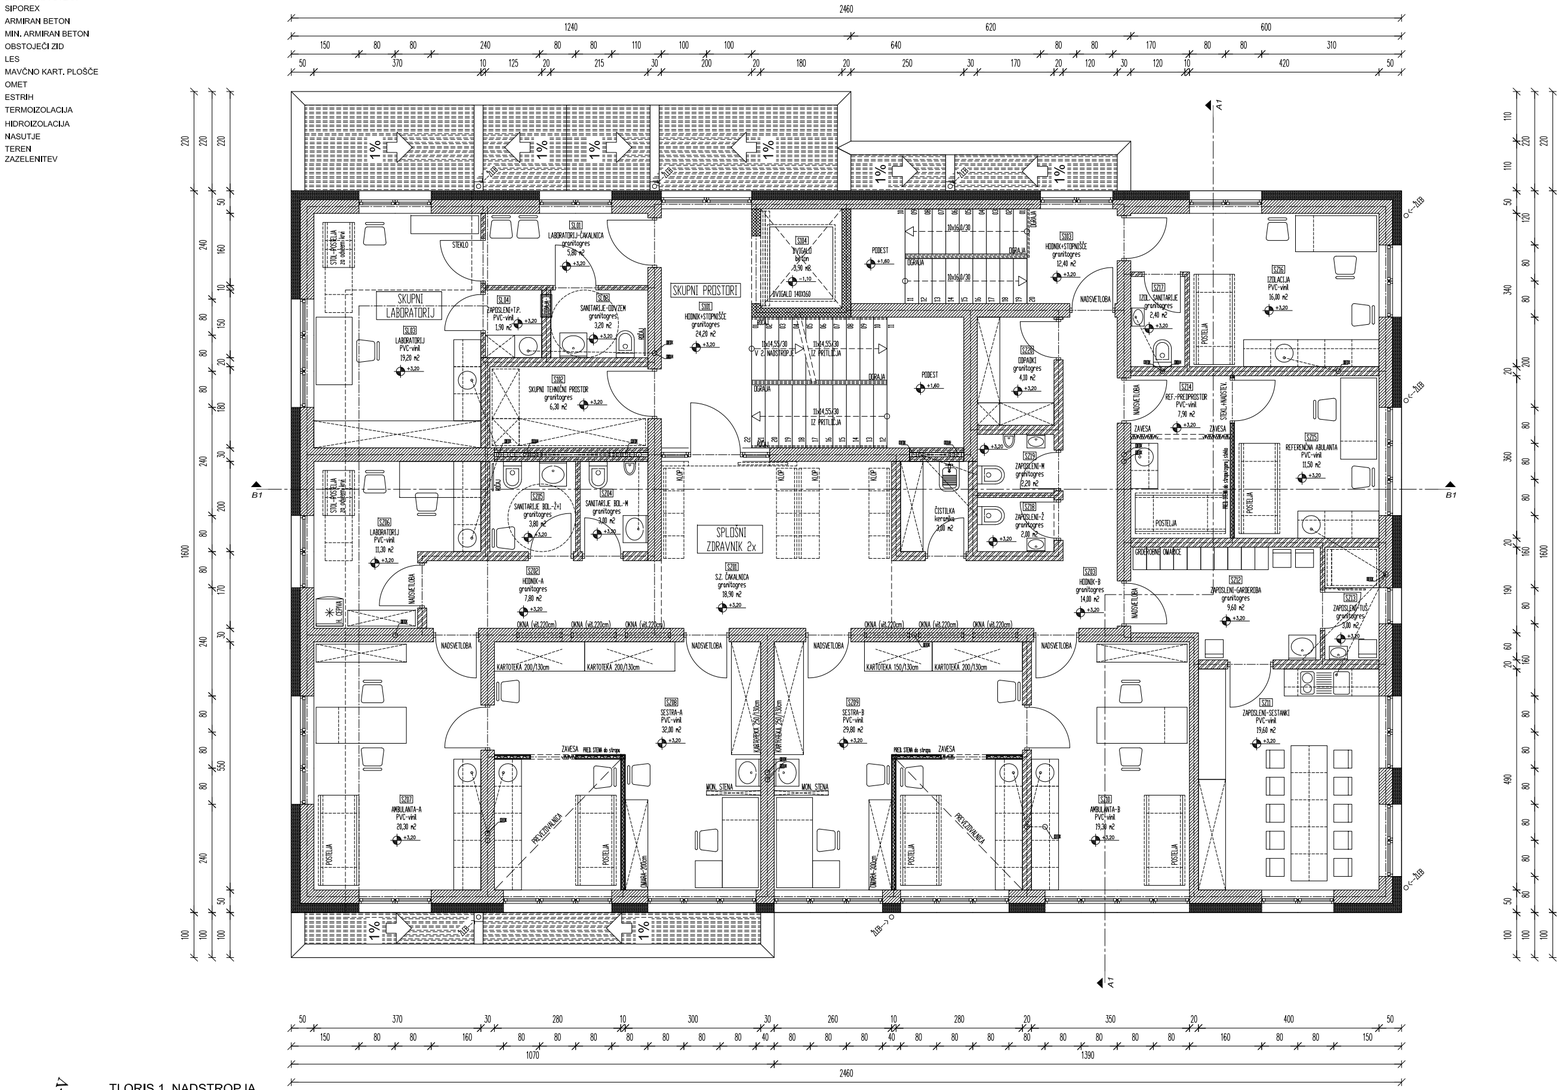



TLORIS 1. NADSTROPJA

spremenba:

S7 INŽENIRING d.o.o.

projektant
S7 INŽENIRING d.o.o., Stari trg 35, 3320 Velenje

odgovorna oseba projektanta	dat. podp.	podpis
Robert BAH u.d.i.a.	05/2022	
vodja projekta A-1161	dat. podp.	podpis
Robert BAH u.d.i.a.	05/2022	
pooblaščeni arhitekt A-1161	dat. podp.	podpis
Robert BAH u.d.i.a.	05/2022	


investitor OBČINA BRASLOVČE
Braslovče 22, 3314 Braslovče
naziv g. ZDRAVSTVENI CENTER (B4)
lokacija št. parc. 40/4, 39/2 in 37/3, k.o. 988-SPODNJE GORČE
vrsta g. NOVOGRADNJA
prikazi DGD-Projektna dokumentacija za pridobitev mnenj in gradbenega dovoljenja
TEHNIČNI PRIKAZI
TLORIS 1. NADSTROPJA

list T.03
merilo 1:100

št. proj. 0390 – | št. načr. 0390 – | datum 05/2022 –

LEGENDA MATERIALOV

- OPEČNI VOTLAK
- BETONSKI VOTLAK
- SIPOREX
- ARMIRAN BETON
- MIN. ARMIRAN BETON
- OBSTOJEČI ZID
- LES
- MAVČNO KART. PLOŠČE
- OMET
- ESTRIH
- TERMOIZOLACIJA
- HIDROIZOLACIJA
- NASUTJE
- TEREN
- ZAZELENITEV

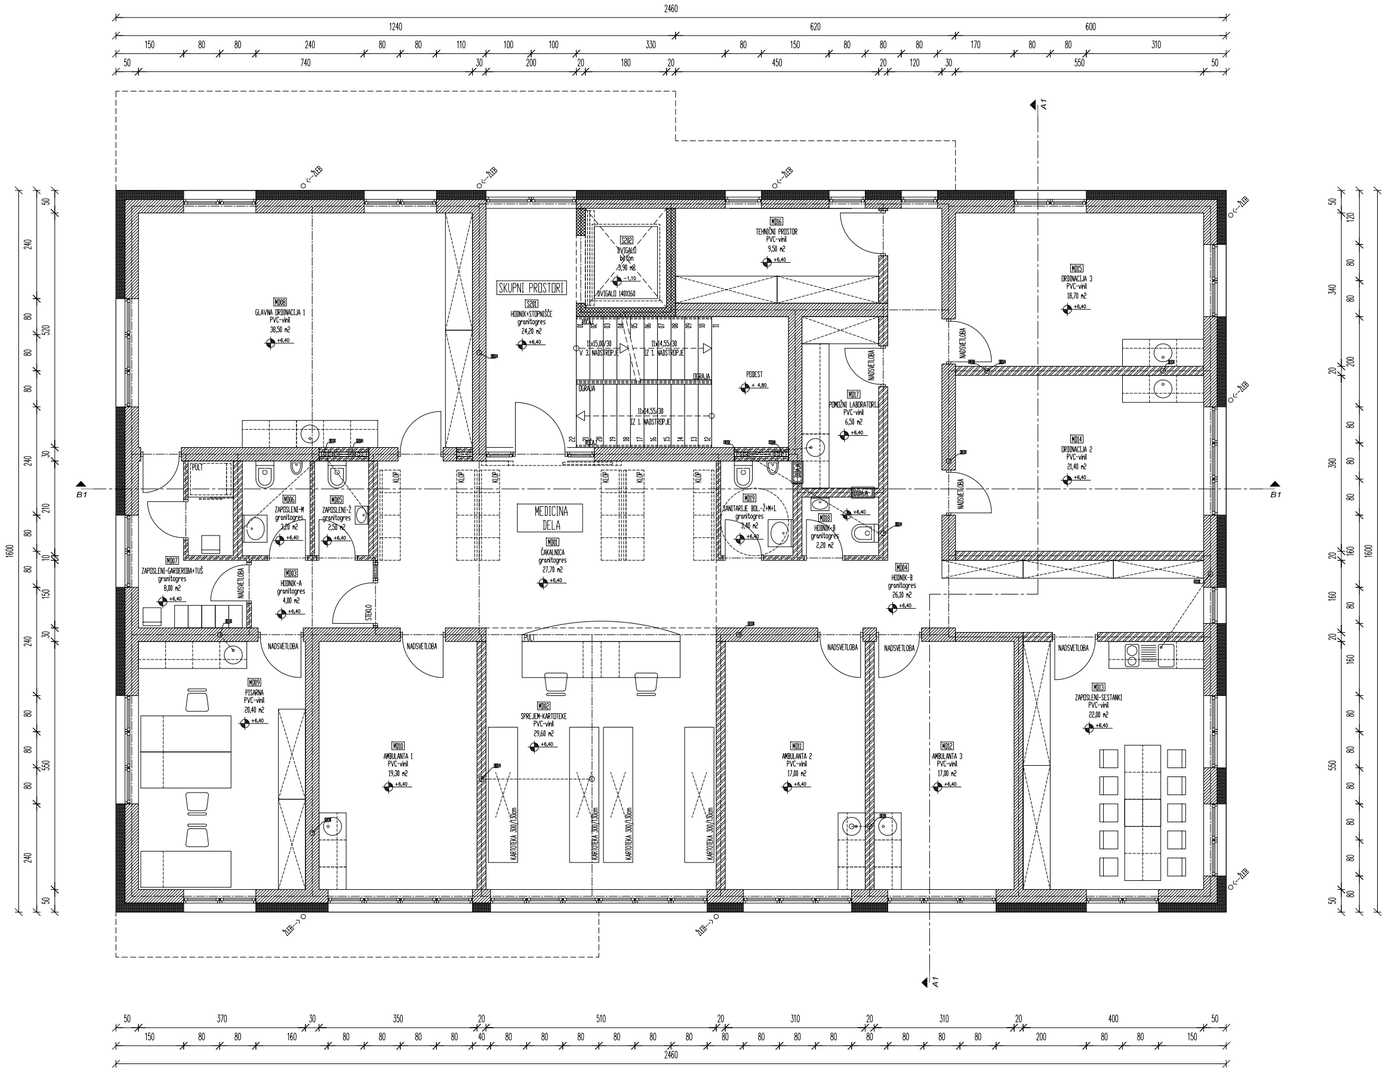

TLORIS 2. NADSTROPJA

spremembe:

projektant
S7 INŽENIRING d.o.o., Stari trg 35, 3320 Velenje

odgovorna oseba projektanta	dat. podp.	podpis
Robert BAH u.d.i.a.	05/2022	
vodja projekta A-1161	dat. podp.	podpis
Robert BAH u.d.i.a.	05/2022	
pooblaščeni arhitekt A-1161	dat. podp.	podpis
Robert BAH u.d.i.a.	05/2022	


investitor: OBČINA BRASLOVČE
Braslovče 22, 3314 Braslovče
naziv g.: ZDRAVSTVENI CENTER (B4)
lokacija: št. parc. 40/4, 39/2 in 37/3, k.o. 988-SPODNJE GORČE
vrsta g.: NOVOGRADNJA
prikazi: DGD-Projektna dokumentacija za pridobitev mnenj in gradbenega dovoljenja
TEHNIČNI PRIKAZI
TLORIS 2. NADSTROPJA

list: T.04
merilo: 1:100

št. proj. 0390 – | št. načr. 0390 – | datum 05/2022 –

LEGENDA MATERIALOV

- OPEČNI VOTLAK
- BETONSKI VOTLAK
- SIPOREX
- ARMIRAN BETON
- MIN. ARMIRAN BETON
- OBSTOJEČI ZID
- LES
- MAVČNO KART. PLOŠČE
- OMET
- ESTRIH
- TERMOIZOLACIJA
- HIDROIZOLACIJA
- NASUTJE
- TEREN
- ZAZELENITEV

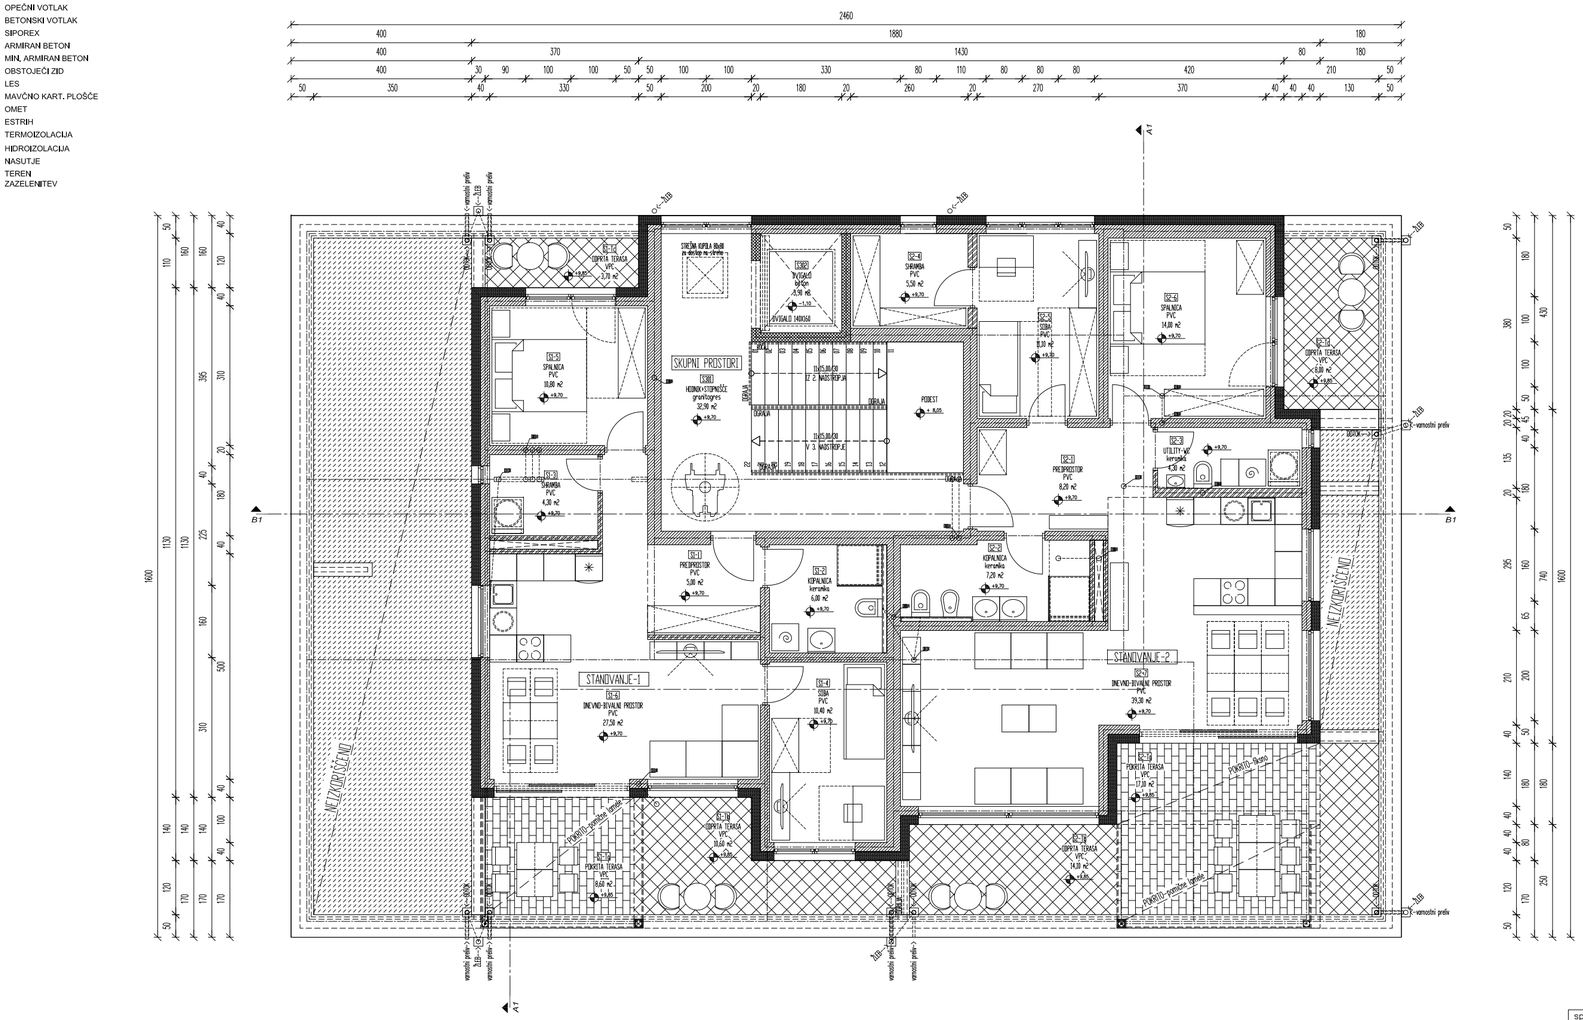

TLORIS 3. NADSTROPJA

spremembe:

INŽENIRING d.o.o.


projektant
S7 INŽENIRING d.o.o., Stari trg 35, 3320 Velenje

odgovorna oseba projektanta	dat. podp.	podpis
Robert BAH u.d.i.a.	05/2022	
vodja projekta A-1161	dat. podp.	podpis
Robert BAH u.d.i.a.	05/2022	
pooblaščeni arhitekt A-1161	dat. podp.	podpis
Robert BAH u.d.i.a.	05/2022	

investitor OBČINA BRASLOVČE
Braslovče 22, 3314 Braslovče
naziv g. ZDRAVSTVENI CENTER (B4)
lokacija št. parc. 40/4, 39/2 in 37/3, k.o. 988-SPODNJE GORČE
vrsta g. NOVOGRADNJA
prikazi DGD-Projektna dokumentacija za pridobitev mnenj in gradbenega dovoljenja
TEHNIČNI PRIKAZI
TLORIS 3. NADSTROPJA


list T.05
merilo 1:100

št. proj. 0390 – | št. načr. 0390 – | datum 05/2022 –

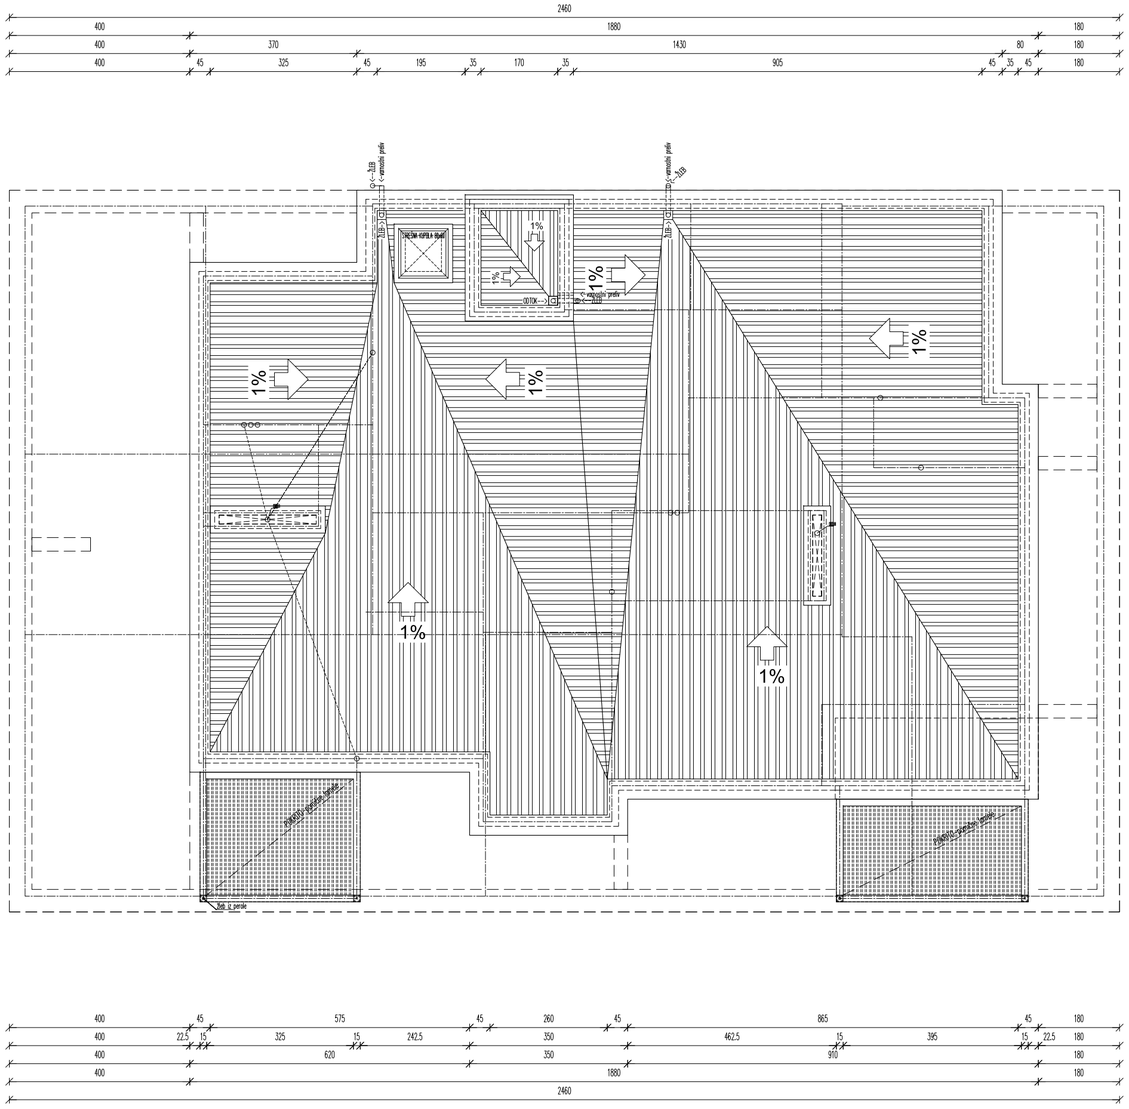
2460
400
1880
180
370
1430
80
45
325
195
35
170
905
1600
1430
1290
1130
1040
160
115
272.5
140
95
1%
ODTOK
ODTOK
ODTOK

LEGENDA MATERIALOV

- OPEČNI VOTLAK
- BETONSKI VOTLAK
- SIPOREX
- ARMIRAN BETON
- MIN. ARMIRAN BETON
- OBSTOJEČI ZID
- LES
- MAVČNO KART. PLOŠČE
- OMET
- ESTRIH
- TERMOIZOLACIJA
- HIDROIZOLACIJA
- NASUTJE
- TEREN
- ZAZELENITEV

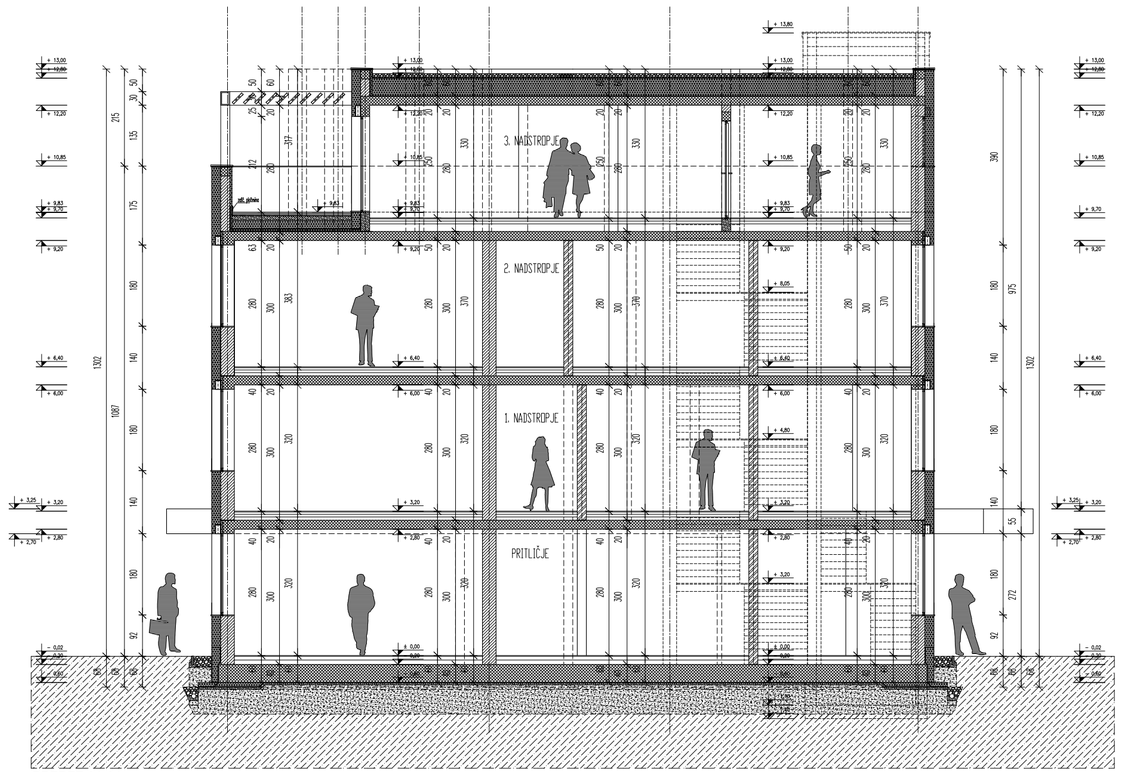

PREREZ A1-A1

spremembe:

S7 INŽENIRING d.o.o.

projektant
S7 INŽENIRING d.o.o., Stari trg 35, 3320 Velenje

odgovorna oseba projektanta		dat. podp.	podpis
Robert BAH u.d.i.a.		05/2022	
vodja projekta	A–1161	dat. podp.	podpis
Robert BAH u.d.i.a.		05/2022	
pooblaščeni arhitekt	A–1161	dat. podp.	podpis
Robert BAH u.d.i.a.		05/2022	

investitor OBČINA BRASLOVČE
Braslovče 22, 3314 Braslovče
naziv g. ZDRAVSTVENI CENTER (B4)
lokacija št. parc. 40/4, 39/2 in 37/3, k.o. 988–SPODNJE GORČE
vrsta g. NOVOGRADNJA
prikazi DGD–Projektna dokumentacija za pridobitev mnenj in gradbenega dovoljenja
TEHNIČNI PRIKAZI
PREREZ A1–A1


list P.01

merilo 1:100

št. proj. 0390 – | št. načr. 0390 – | datum 05/2022 –

LEGENDA MATERIALOV

- OPEČNI VOTLAK
- BETONSKI VOTLAK
- SIPOREX
- ARMIRAN BETON
- MIN. ARMIRAN BETON
- OBSTOJEČI ZID
- LES
- MAVČNO KART. PLOŠČE
- OMET
- ESTRIH
- TERMOIZOLACIJA
- HIDROIZOLACIJA
- NASUTJE
- TEREN
- ZAZELENITEV

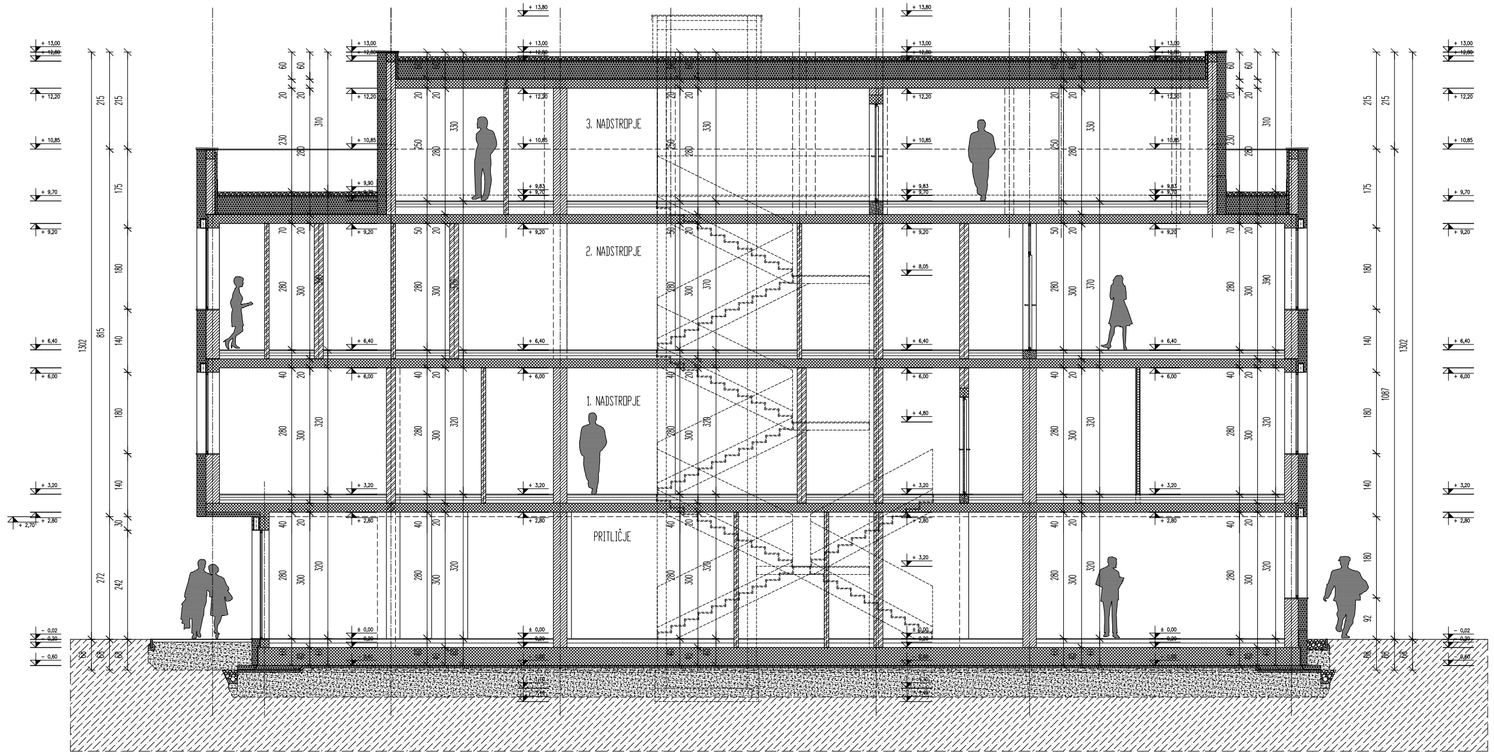

PREREZ B1-B1

spremenba:

S7 INŽENIRING d.o.o.

projektant
S7 INŽENIRING d.o.o., Stari trg 35, 3320 Velenje

odgovorna oseba projektanta	dat. podp.	podpis
Robert BAH u.d.i.a.	05/2022	
vodja projekta A-1161	dat. podp.	podpis
Robert BAH u.d.i.a.	05/2022	
pooblaščeni arhitekt A-1161	dat. podp.	podpis
Robert BAH u.d.i.a.	05/2022	

investitor OBČINA BRASLOVČE
Braslovče 22, 3314 Braslovče
naziv g. ZDRAVSTVENI CENTER (B4)
lokacija št. parc. 40/4, 39/2 in 37/3, k.o. 988-SPODNJE GORČE
vrsta g. NOVOGRADNJA
prikazi DGD-Projektna dokumentacija za pridobitev mnenj in gradbenega dovoljenja
TEHNIČNI PRIKAZI
PREREZ B1-B1

list P.02
merilo 1:100

št. proj. 0390 – | št. načr. 0390 – | datum 05/2022 –



VZHODNA FASADA

LEGENDA FASADE

- SVETLI OMET
- TEMNI OMET
- PLOČEVINA
- LESNE KOMPOZITNE PLOŠČE

sprememba:

S7 INŽENIRING d.o.o.

projektant
S7 INŽENIRING d.o.o., Stari trg 35, 3320 Velenje

odgovorna oseba projektanta		dat. podp.	podpis
Robert BAH u.d.i.a.	A–1161	05/2022	
vodja projekta		dat. podp.	podpis
Robert BAH u.d.i.a.	A–1161	05/2022	
pooblaščeni arhitekt		dat. podp.	podpis
Robert BAH u.d.i.a.	A–1161	05/2022	

investitor OBČINA BRASLOVČE
Braslovče 22, 3314 Braslovče
naziv g. ZDRAVSTVENI CENTER (B4)
lokacija št. parc. 40/4, 39/2 in 37/3, k.o. 988-SPODNJE GORČE
vrsta g. NOVOGRADNJA

prikazi DGD-Projektna dokumentacija za pridobitev mnenj in gradbenega dovoljenja
TEHNIČNI PRIKAZI
VZHODNA FASADA

list F.01

merilo 1:100

št. proj.	št. načr.	datum
0390 –	0390 –	05/2022 –



ZAHODNA FASADA

LEGENDA FASADE

- SVETLI OMET
- TEMNI OMET
- PLOČEVINA
- LESNE KOMPOZITNE PLOŠČE

spremememba:


S7 INŽENIRING d.o.o.

projektant
S7 INŽENIRING d.o.o., Stari trg 35, 3320 Velenje

odgovorna oseba projektanta		dat. podp.	podpis
Robert BAH u.d.i.a.		05/2022	
vodja projekta	A–1161	dat. podp.	podpis
Robert BAH u.d.i.a.		05/2022	
pooblaščeni arhitekt	A–1161	dat. podp.	podpis
Robert BAH u.d.i.a.		05/2022	

investitor OBČINA BRASLOVČE
Braslovče 22, 3314 Braslovče
naziv g. ZDRAVSTVENI CENTER (B4)
lokacija št. parc. 40/4, 39/2 in 37/3, k.o. 988-SPODNJE GORČE
vrsta g. NOVOGRADNJA
prikazi DGD-Projektna dokumentacija za pridobitev mnenj in gradbenega dovoljenja
TEHNIČNI PRIKAZI
ZAHODNA FASADA
list F.02
merilo 1:100

št. proj.	št. načr.	datum
0390 –	0390 –	05/2022 –

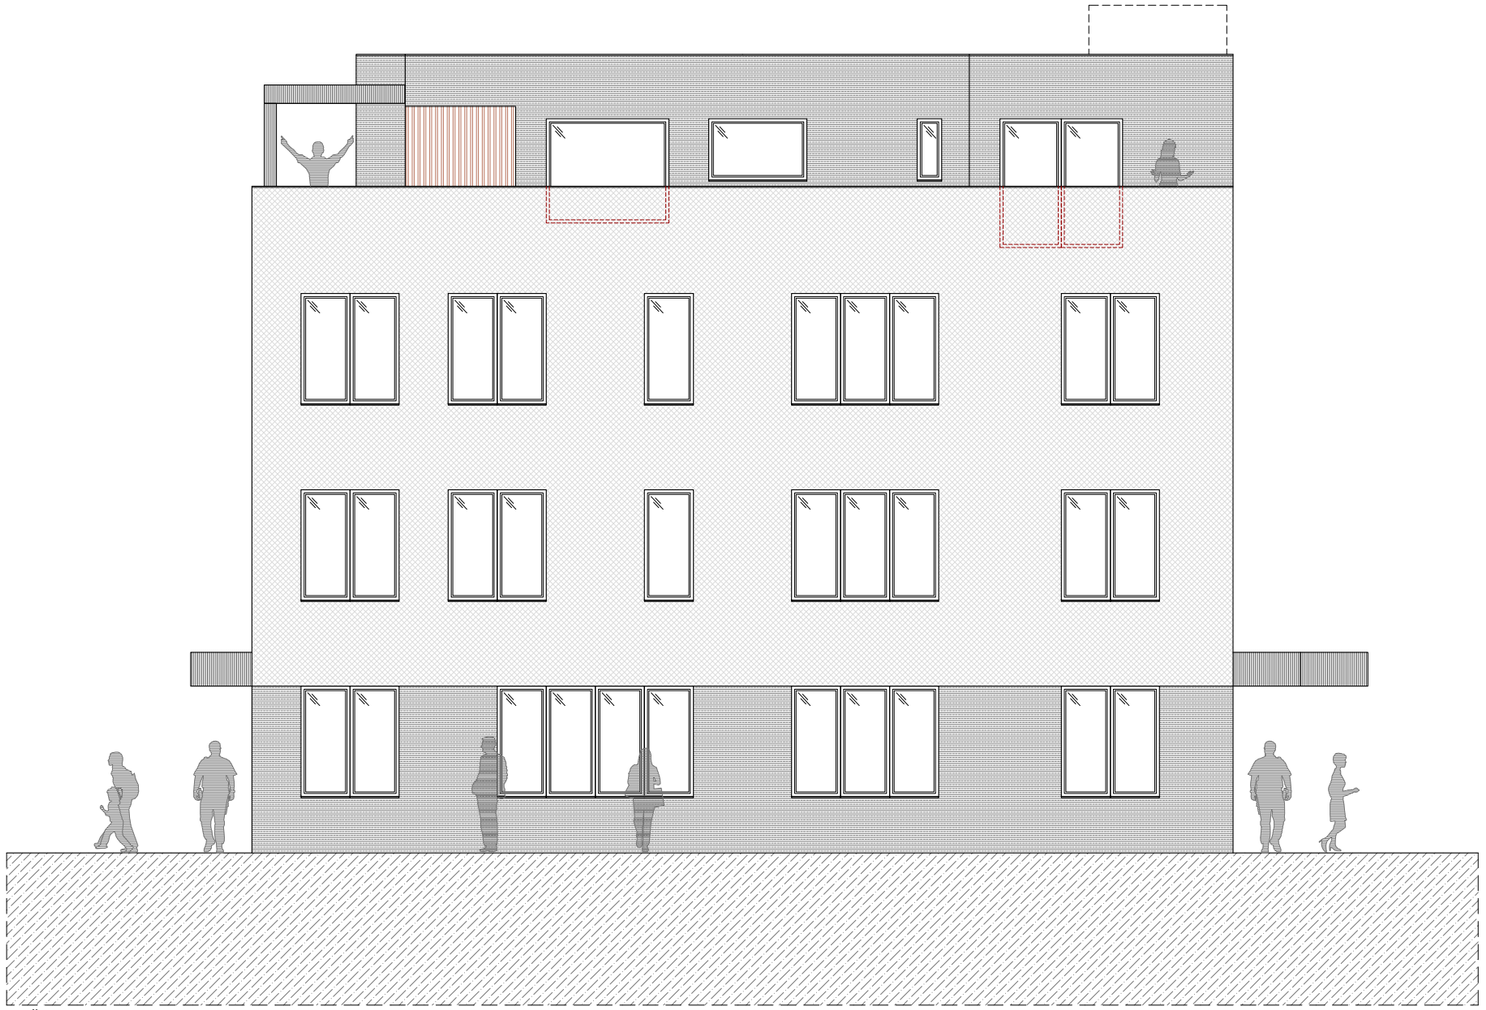

JUŽNA FASADA

LEGENDA FASADE

SVETLI OMET

TEMNI OMET

PLOČEVINA

LESNE KOMPOZITNE PLOŠČE

spremememba:

S7 INŽENIRING d.o.o.

projektant
S7 INŽENIRING d.o.o., Stari trg 35, 3320 Velenje

odgovorna oseba projektanta		dat. podp.	podpis
Robert BAH u.d.i.a.	A–1161	05/2022	
vodja projekta		dat. podp.	podpis
Robert BAH u.d.i.a.	A–1161	05/2022	
pooblaščeni arhitekt		dat. podp.	podpis
Robert BAH u.d.i.a.	A–1161	05/2022	

investitor OBČINA BRASLOVČE
Braslovče 22, 3314 Braslovče

naziv g. ZDRAVSTVENI CENTER (B4)

lokacija št. parc. 40/4, 39/2 in 37/3, k.o. 988-SPODNJE GORČE

vrsta g. NOVOGRADNJA

prikazi DGD-Projektna dokumentacija za pridobitev mnenj in gradbenega dovoljenja
TEHNIČNI PRIKAZI
JUŽNA FASADA

list F.03

merilo 1:100

št. proj.	št. načr.	datum
0390 –	0390 –	05/2022 –



SEVERNA FASADA

LEGENDA FASADE

SVETLI OMET

TEMNI OMET

PLOČEVINA

LESNE KOMPOZITNE PLOŠČE

sprememba:

S7 INŽENIRING d.o.o.

projektant
S7 INŽENIRING d.o.o., Stari trg 35, 3320 Velenje

odgovorna oseba projektanta		dat. podp.	podpis
Robert BAH u.d.i.a.	A–1161	05/2022	
vodja projekta		dat. podp.	podpis
Robert BAH u.d.i.a.	A–1161	05/2022	
pooblaščeni arhitekt		dat. podp.	podpis
Robert BAH u.d.i.a.	A–1161	05/2022	

investitor OBČINA BRASLOVČE
Braslovče 22, 3314 Braslovče

naziv g. ZDRAVSTVENI CENTER (B4)

lokacija št. parc. 40/4, 39/2 in 37/3, k.o. 988-SPODNJE GORČE

vrsta g. NOVOGRADNJA


prikazi DGD-Projektna dokumentacija za pridobitev mnenj in gradbenega dovoljenja
TEHNIČNI PRIKAZI
SEVERNA FASADA


list F.04

merilo 1:100


št. proj.	št. načr.	datum
0390 –	0390 –	05/2022 –

TLORIS STREHE

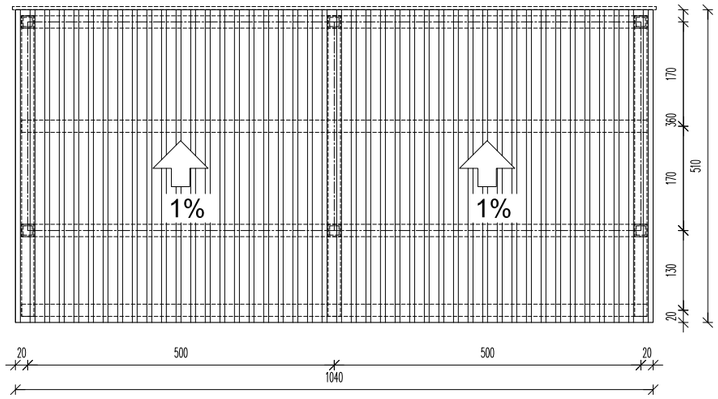


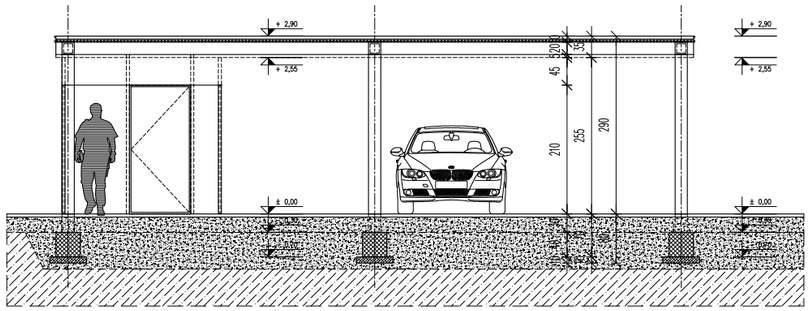


PREREZ B1-B1

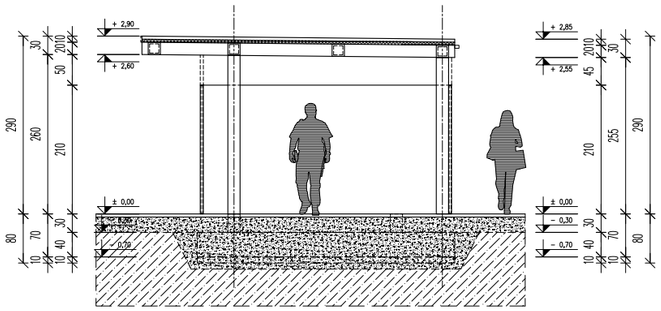


PREREZ A1-A1

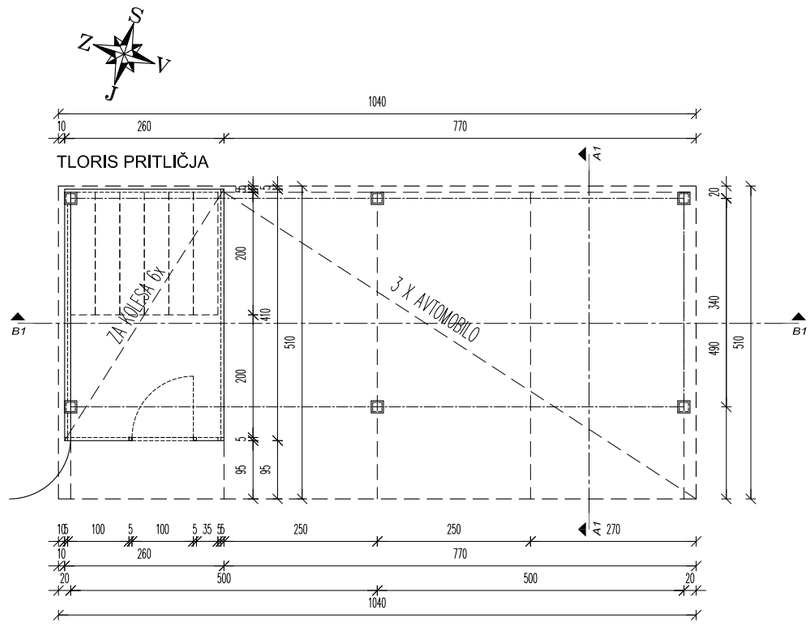


TLORIS PRITLIČJA

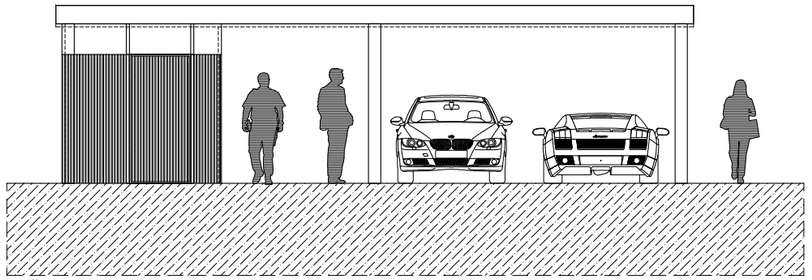


JUŽNA FASADA

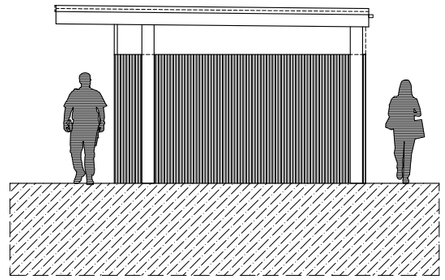

VZHODNA FASADA

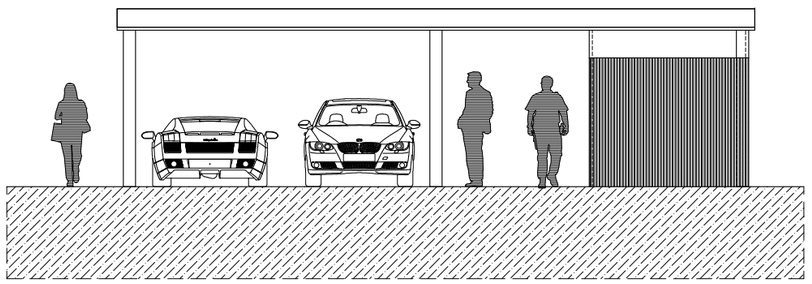


SEVERNA FASADA

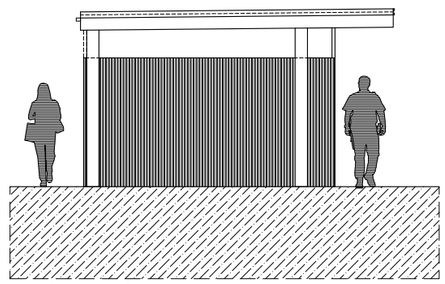

ZAHODNA FASADA

TLORIS TEMELJEV

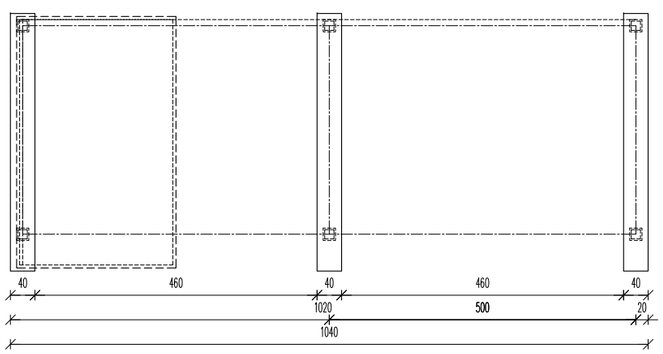

LEGENDA MATERIALOV

- OPEČNI VOTLAK
- BETONSKI VOTLAK
- SIPOREX
- ARMIRAN BETON
- MIN. ARMIRAN BETON
- OBSTOJEČI ZID
- LES
- MAVČNO KART. PLOŠČE
- OMET
- ESTRIH
- TERMOIZOLACIJA
- HIDROIZOLACIJA
- NASUTJE
- TEREN
- ZAZELENITEV

spremenba:

S7 INŽENIRING d.o.o.

projektant
S7 INŽENIRING d.o.o., Stari trg 35, 3320 Velenje

odgovorna oseba projektanta		dat. podp.	podpis
Robert BAH u.d.i.a.		05/2022	
vodja projekta	A–1161	dat. podp.	podpis
Robert BAH u.d.i.a.		05/2022	
pooblaščeni arhitekt	A–1161	dat. podp.	podpis
Robert BAH u.d.i.a.		05/2022	

investitor OBČINA BRASLOVČE
Braslovče 22, 3314 Braslovče
naziv g. ZDRAVSTVENI CENTER (B4)
lokacija št. parc. 40/4, 39/2 in 37/3, k.o. 988-SPODNJE GORČE
vrsta g. NOVOGRADNJA
prikazi DGD-Projektna dokumentacija za pridobitev mnenj in gradbenega dovoljenja
TEHNIČNI PRIKAZI
NADSTREŠNICA (N)
TLORISI, PREREZI, FASADE
list N.01
merilo 1:100

št. proj.	št. načr.	datum
0390 –	0390 –	05/2022 –