


PILOTNI ZID "G"

M 1 : 50

PILOTNI ZID IN OBLOŽNI ZID KOLESARSKE STEZE KARAKTERISTIČNI PREREZ - ODVODNJA KORITA

PP15 + 2,30 m - PP16 + 12,96m

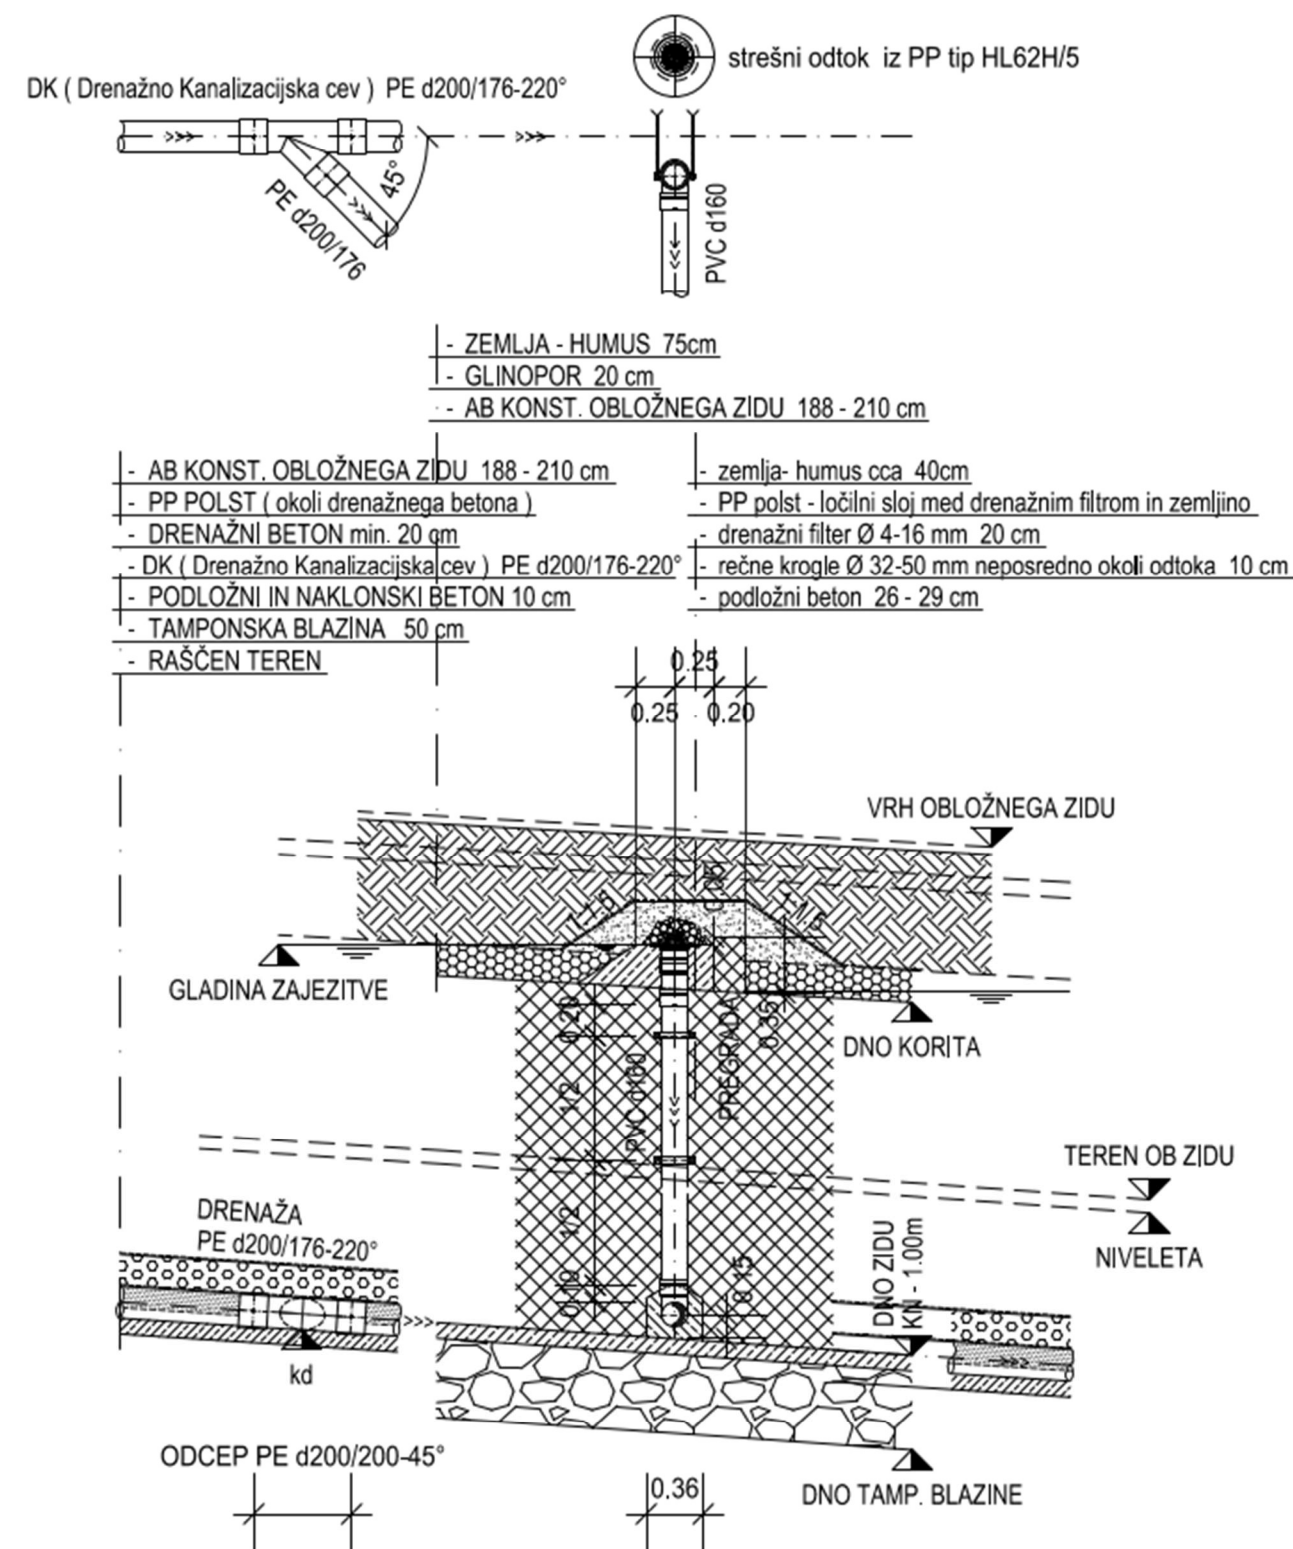

pnz