

mansarda DSO Krško | notranja oprema
 tloris prostora z dispozicijo opreme

april 2024

prostor M.15.3 - sestrskasoba



merilo 1:20

VSE DIMENZIJE JE POTREBNO PREVERITI NA OBJEKTU
IN JIH USKLADITI Z REALNIMI DIMENZIJAMI NA OBJEKTU!

V0003


STRANSKI P.

POGLED

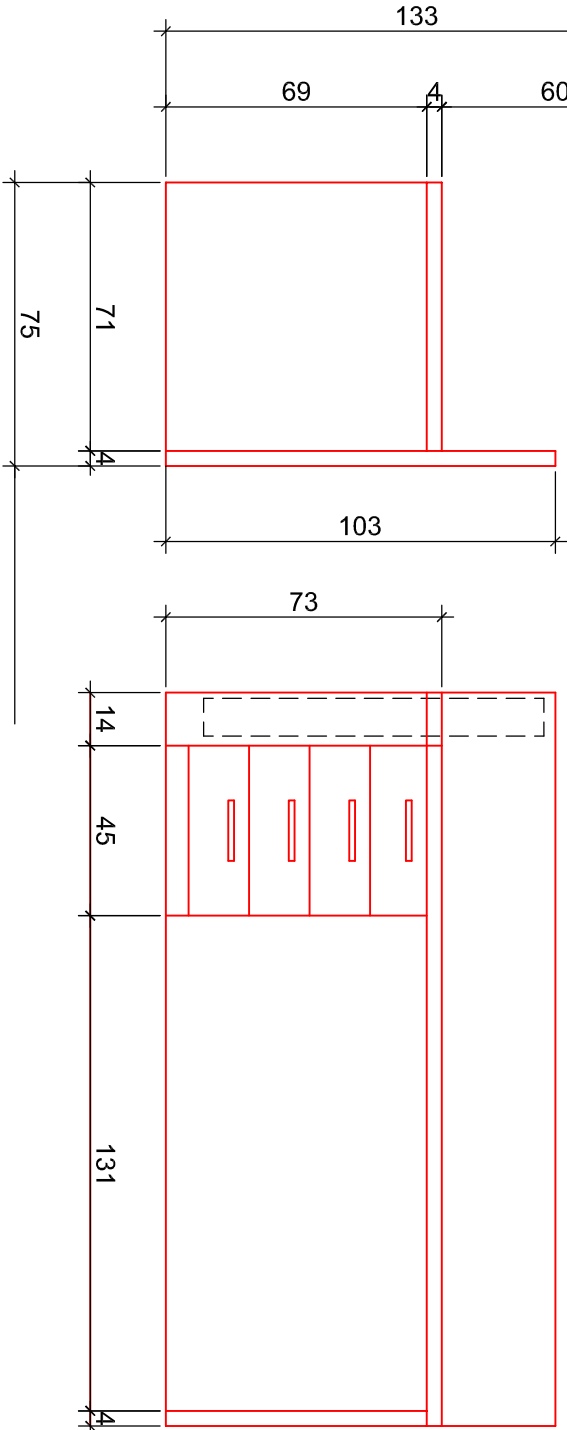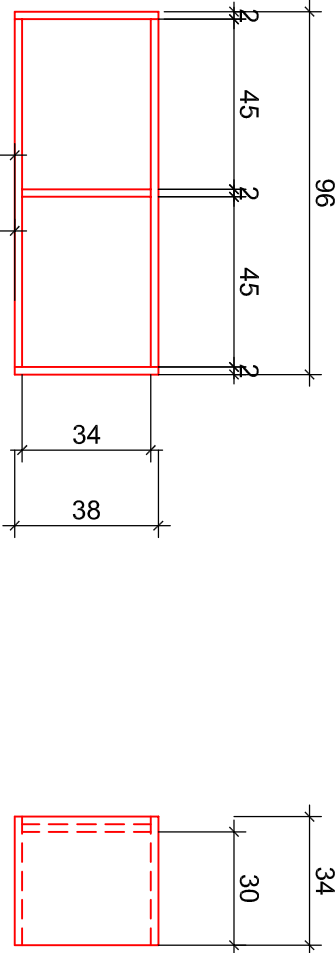

PM03

TLORIS

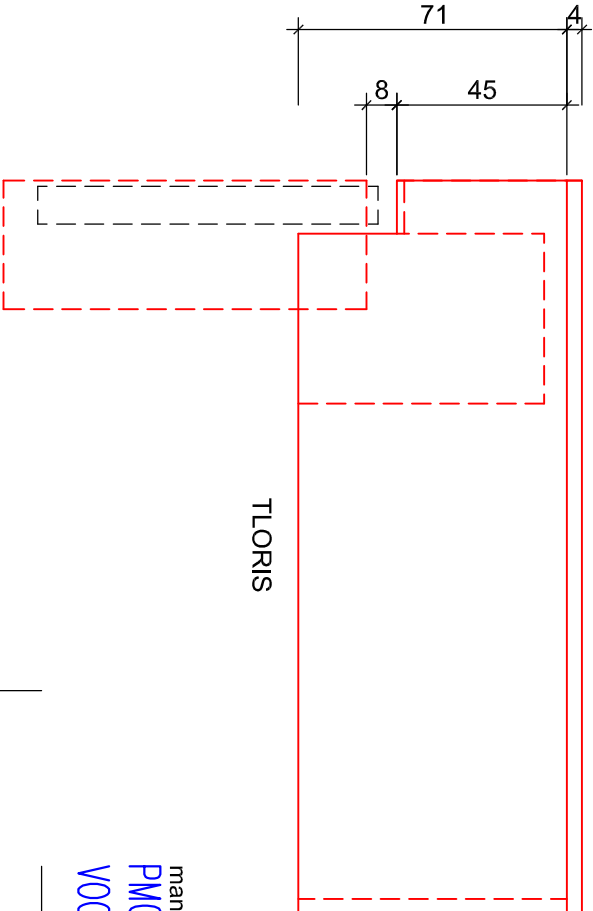

mansarda DSO Krško | notranja oprema

PM03_pisalna miza s fiksnim prednikom in videčo odprto omarico


V0003_viseča odprta omarica

april 2024

prostor M.15.3 - sestrskasoba

merilo 1:20

VSE DIMENZIJE JE POTREBNO PREVERITI NA OBJEKTU
IN JIH USKLADITI Z REALNIMI DIMENZIJAMI NA OBJEKTU!

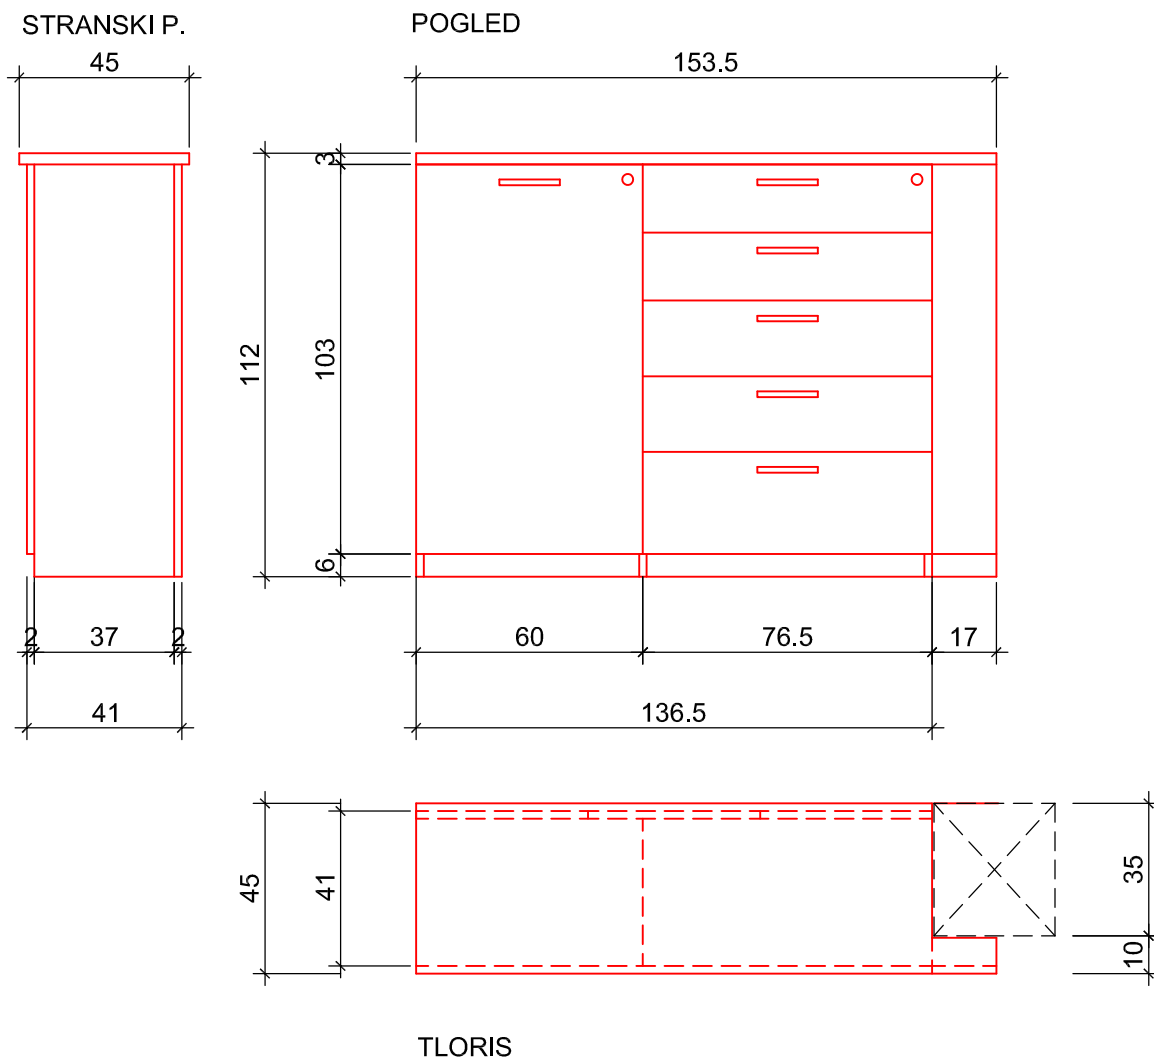

29a

mansarda DSO Krško | notranja oprema

SE_sestav elementov

april 2024

prostor M.15.3 - sestrsko soba

merilo 1:20