



VSE DIMENZIJE JE POTREBNO PREVERITI NA OBJEKTU  
IN JIH USKLADITI Z REALNIMI DIMENZIJAMI NA OBJEKTU!

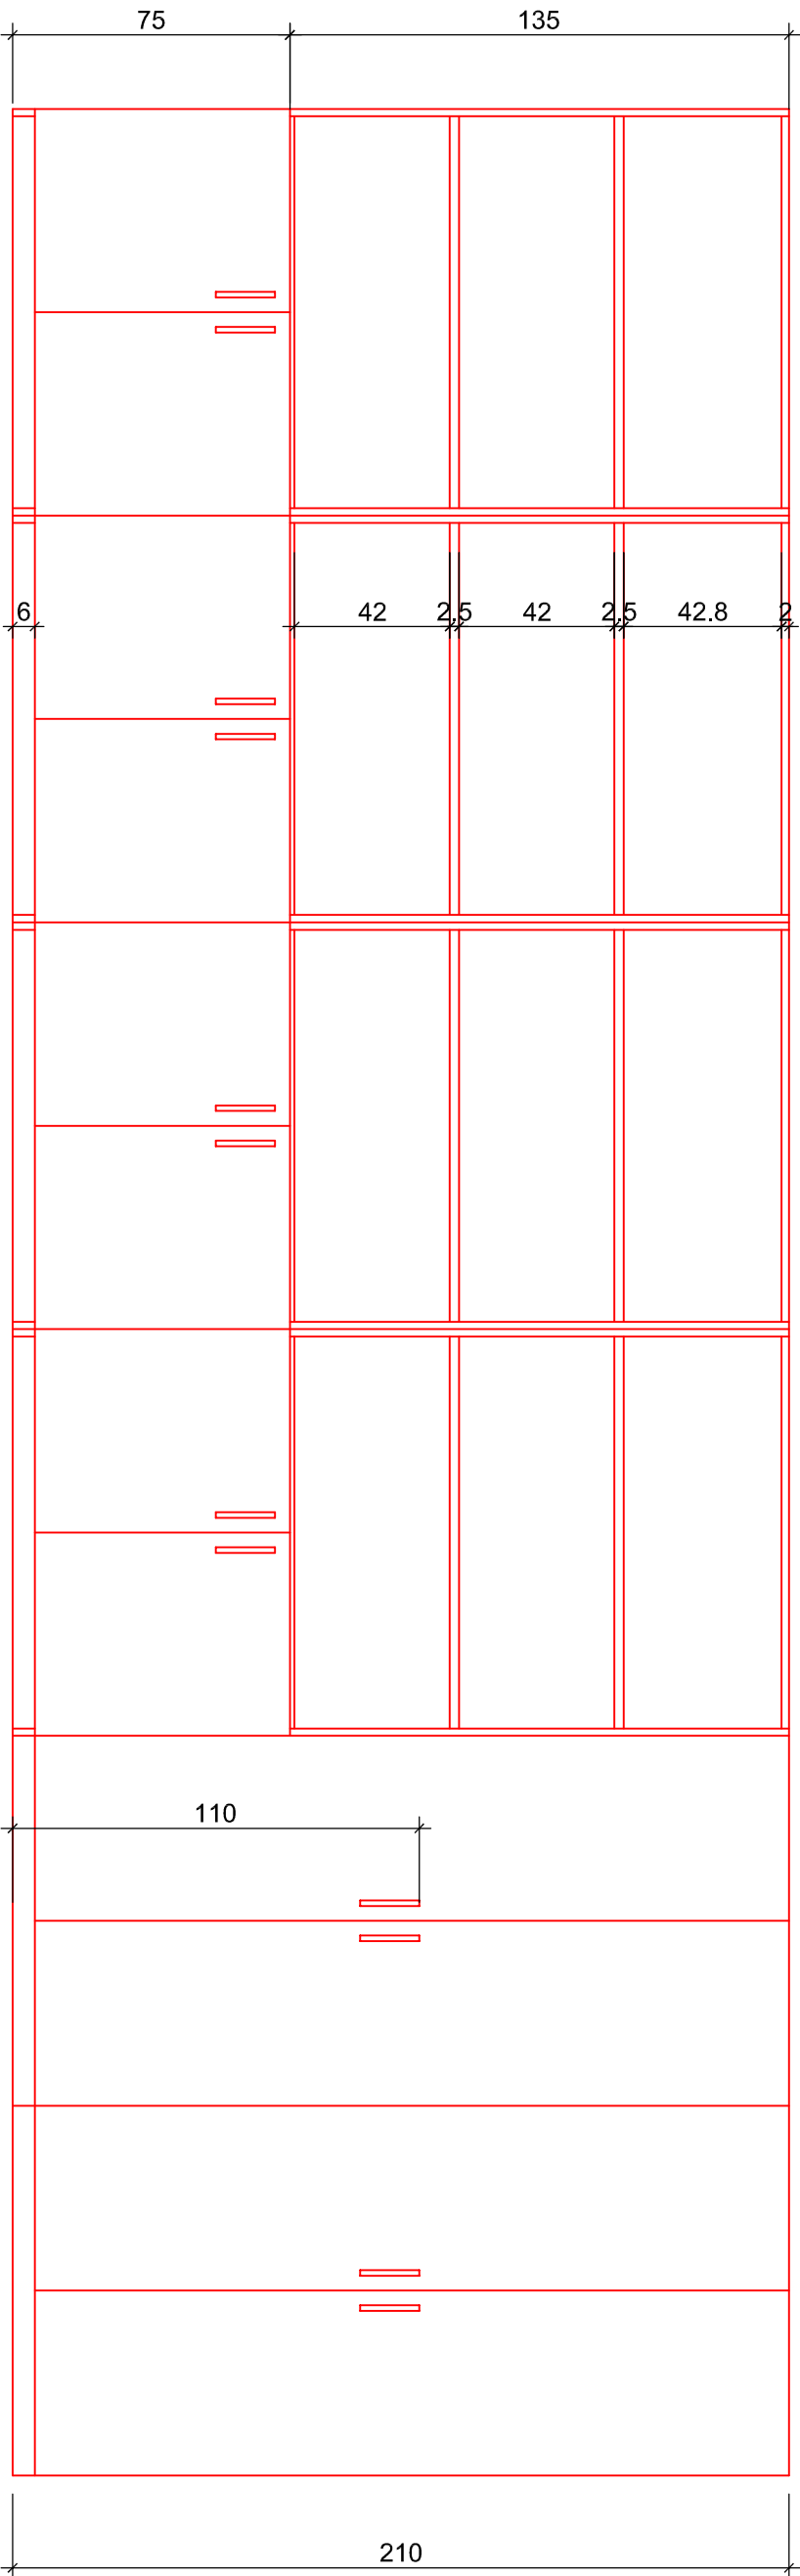


FLORIS

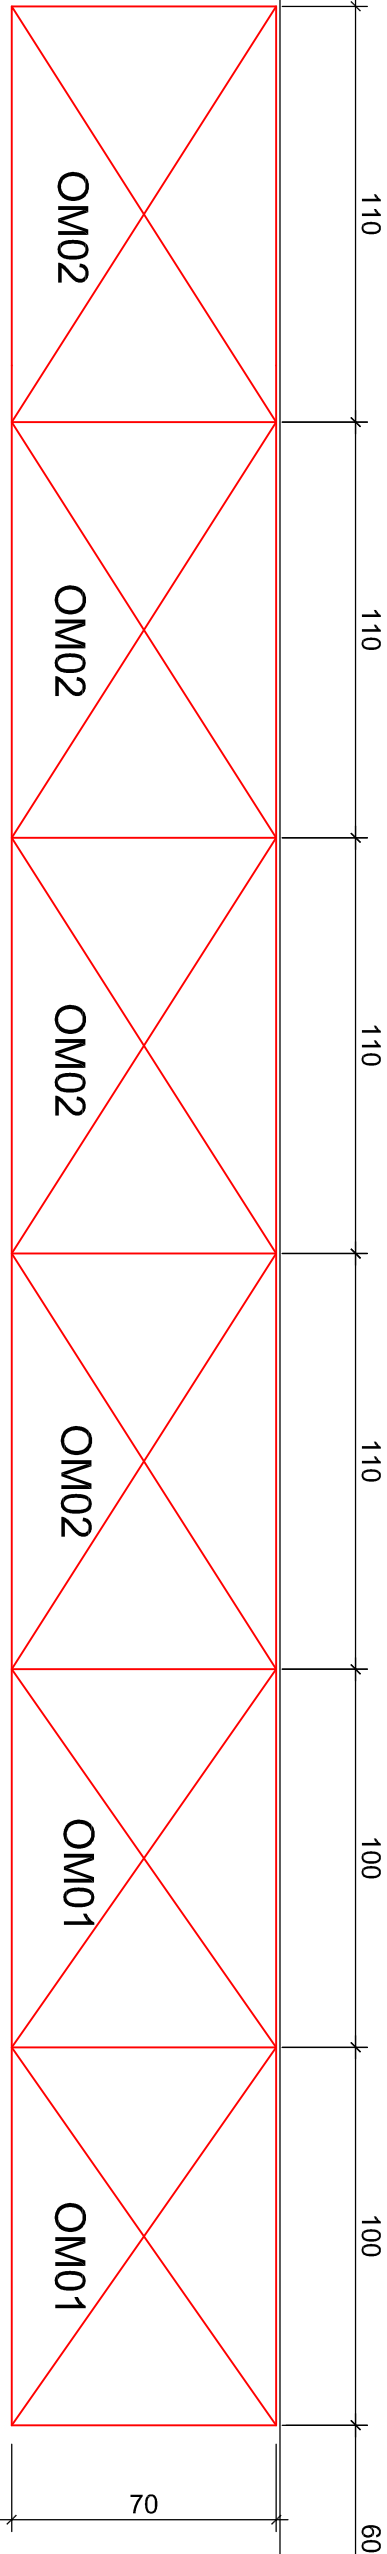


VSE DIMENZIJE JE POTREBNO PREVERITI NA OBJEKTU  
IN JIH USKLADITI Z REALNIMI DIMENZIJAMI NA OBJEKTU!


STRANSKI P.

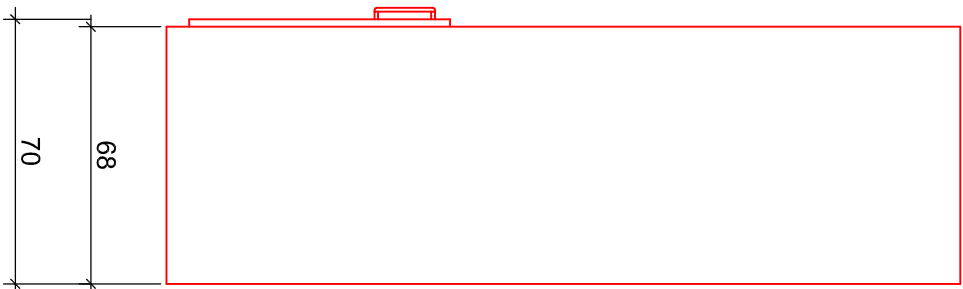

POGLED

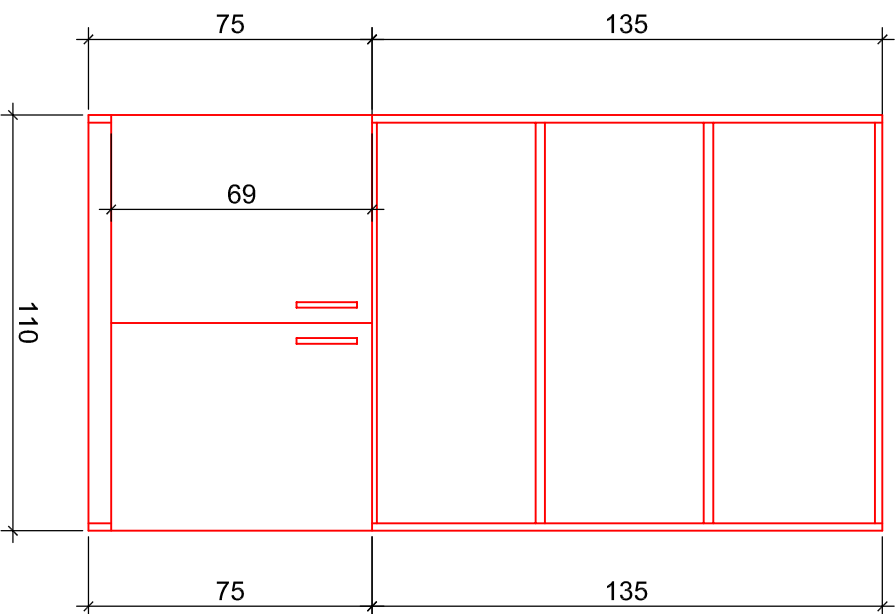

NOTRANJOST

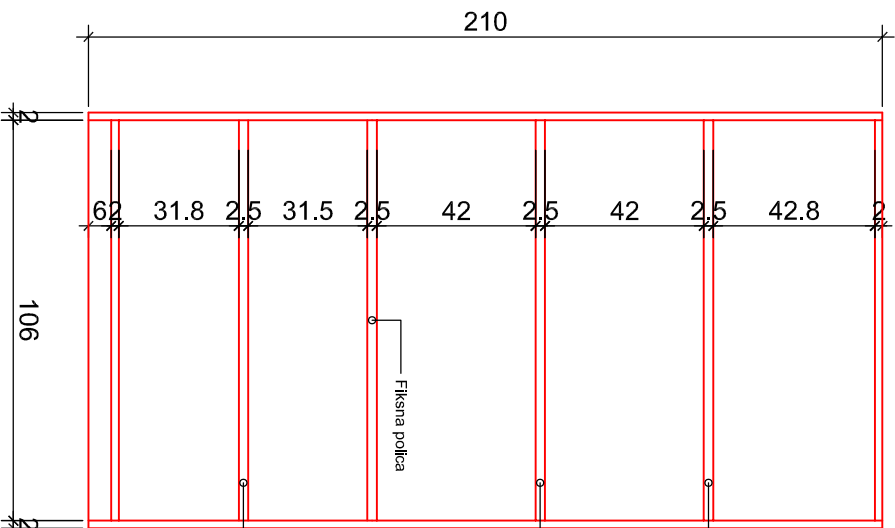

Police deb.2.5cm, nastavljive po višini

9a

mansarda DSO Krško | notranja oprema

OM02

april 2024

prostor M.dt.1 - delovna terapija


merilo 1:20

VSE DIMENZIJE JE POTREBNO PREVERITI NA OBJEKTU  
IN JIH USKLADITI Z REALNIMI DIMENZIJAMI NA OBJEKTU!

STRANSKI P.



POGLED

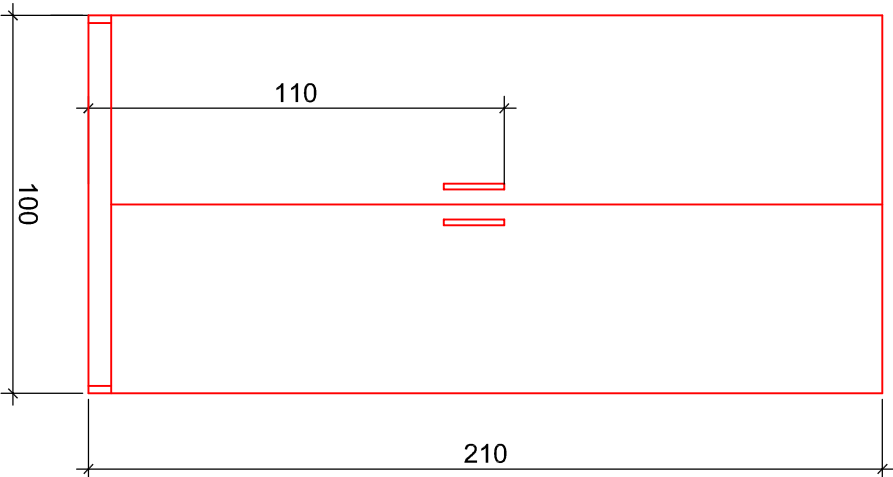


NOTRANJOST




Police deb.2.5cm, nastavljive po višini

VSE DIMENZIJE JE POTREBNO PREVERITI NA OBJEKTU  
IN JIH USKLADITI Z REALNIMI DIMENZIJAMI NA OBJEKTU!

STRANSKI P.

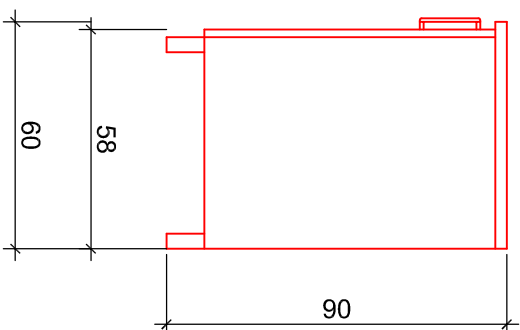

POGLED

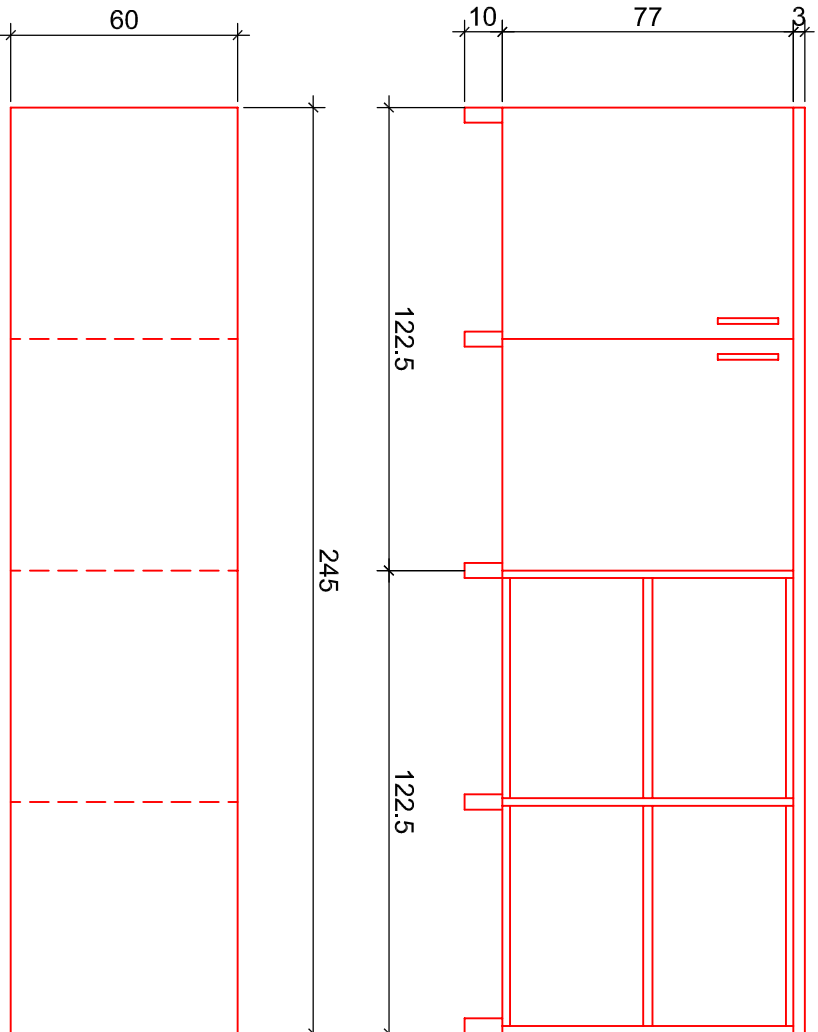

TLORIS

NIZKA OMARA POD ELEK.PARAPETNIM KANALOM!  
VSE DIMENZIJE JE POTREBNO PREVERITI NA OBJEKTU  
IN JIH USKLADITI Z REALNIMI DIMENZIJAMI NA OBJEKTU!

10

mansarda DSO Krško | notranja oprema

NOS1\_sestav dveh nizkih omar


april 2024

prostor M.dt.1 - delovna terapija


merilo 1:20

VSE DIMENZIJE JE POTREBNO PREVERITI NA OBJEKTU  
IN JIH USKLADITI Z REALNIMI DIMENZIJAMI NA OBJEKTU!

STRANSKI P.

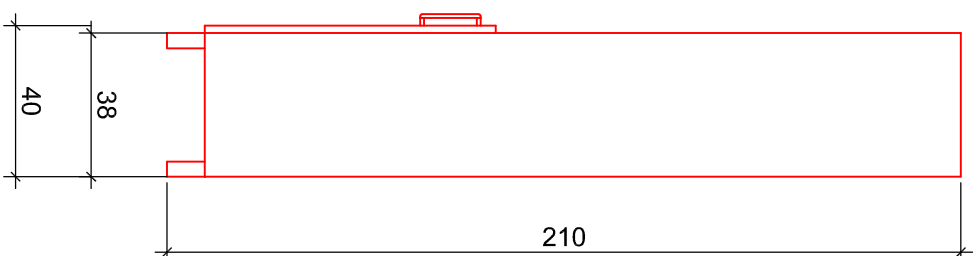

POGLED

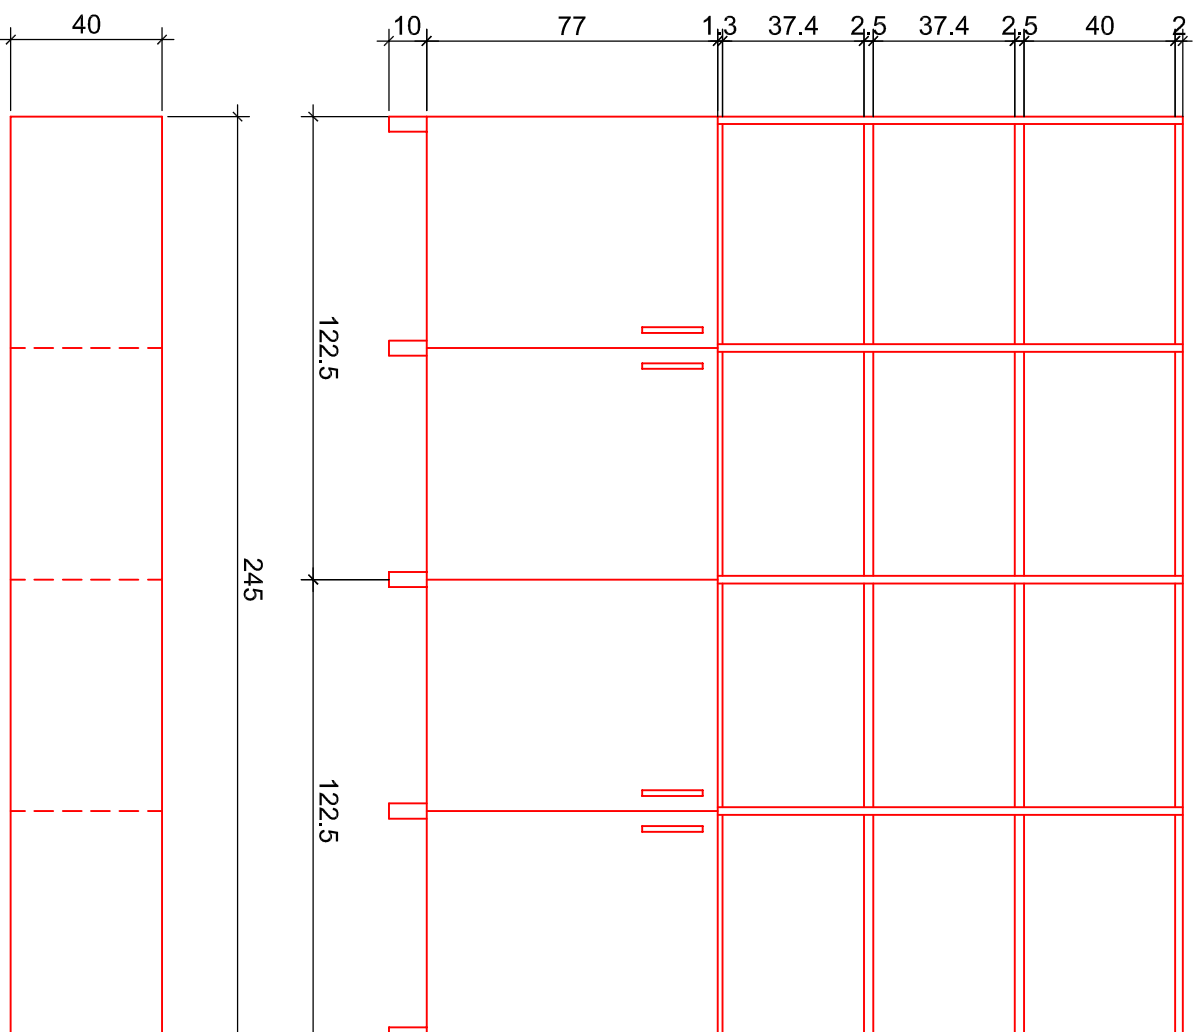

TLORIS

11

mansarda DSO Krško | notranja oprema  
OM03\_sestav dveh visokih omar

april 2024

prostor M.dt.1 - delovna terapija

merilo 1:20