


VSE DIMENZIJE JE POTREBNO PREVERITI NA OBJEKTU  
IN JIH USKLADITI Z REALNIMI DIMENZIJAMI NA OBJEKTU!

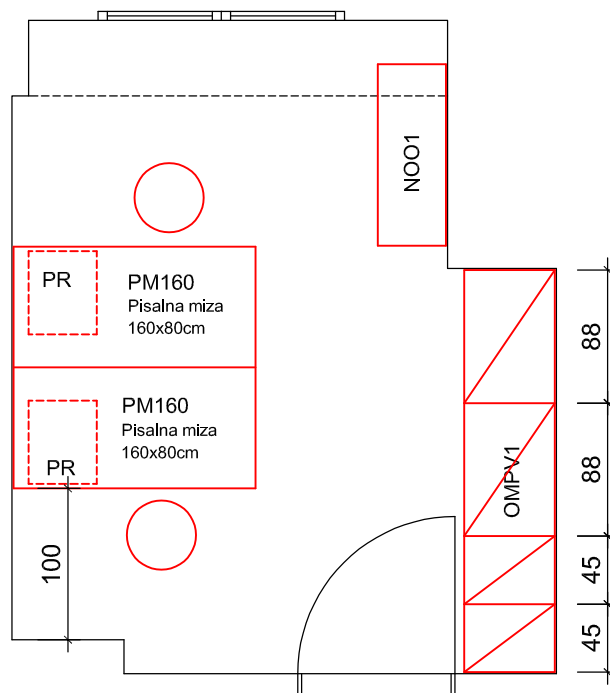


VSE DIMENZIJ JE POTREBNO PREVERITI NA OBJEKTU  
IN JIH USKLADITI Z REALNIMI DIMENZIJAMI NA OBJEKTU!

STRANSKI P.

POGLED

## Revizijska vrata

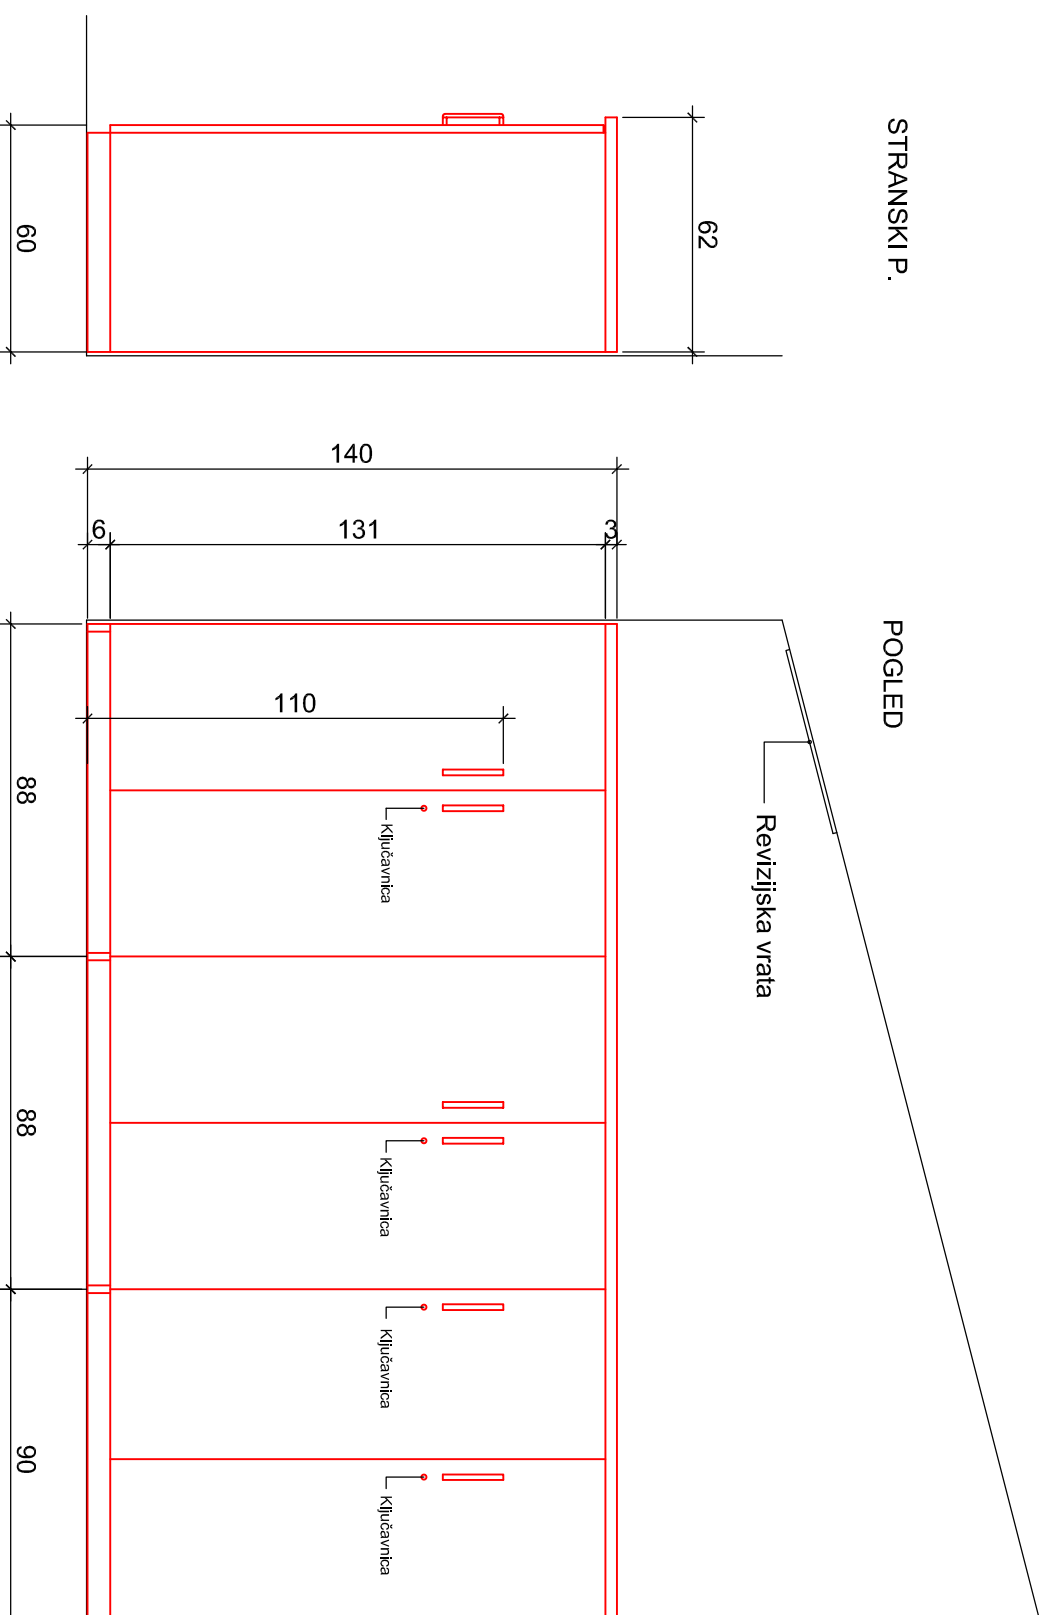


mansarda DSO Krško | notranja oprema  
OMPV1\_sestav polvisokih omar

april 2024

## prostor M.4 - pisarna animatorji

merilo 1:20

VSE DIMENZIJE JE POTREBNO PREVERITI NA OBJEKTU  
IN JIH USKLADITI Z REALNIMI DIMENZIJAMI NA OBJEKTU!

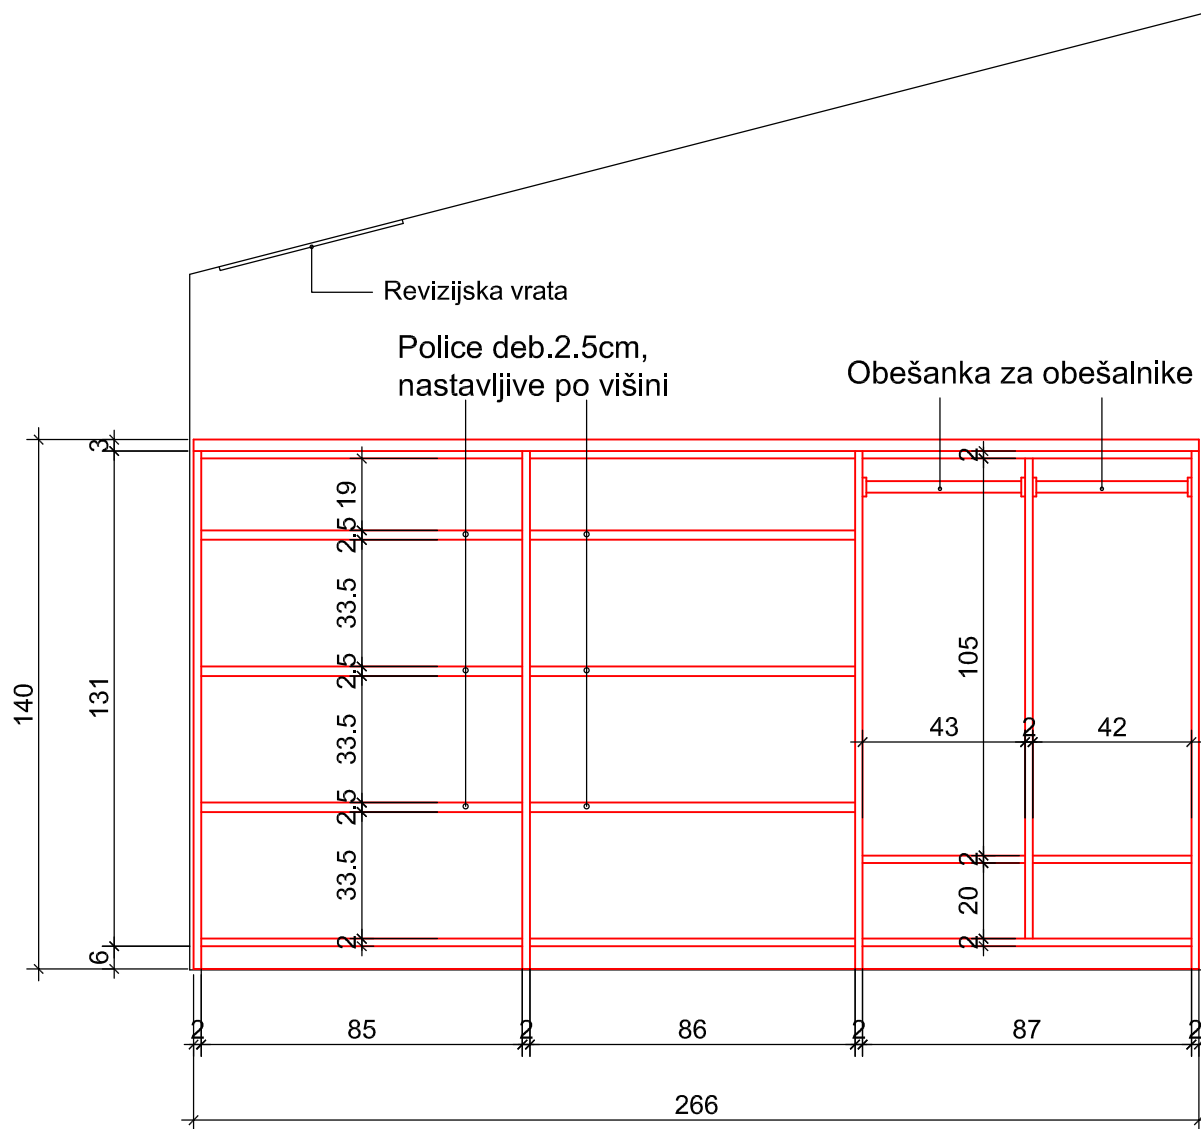

12a


mansarda DSO Krško | notranja oprema  
OMPVI\_sestav polvisokih omar (notranjost)

april 2024

prostor M.4 - pisarna animatorji


merilo 1:20

VSE DIMENZIJE JE POTREBNO PREVERITI NA OBJEKTU  
IN JIH USKLADITI Z REALNIMI DIMENZIJAMI NA OBJEKTU!

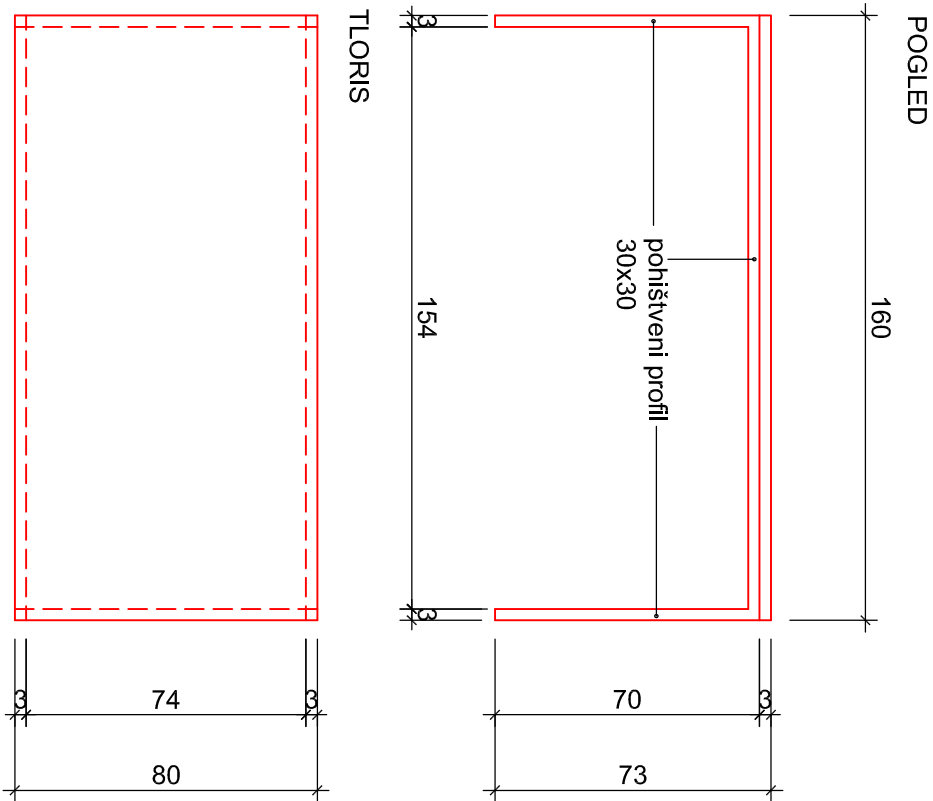

PM160

14

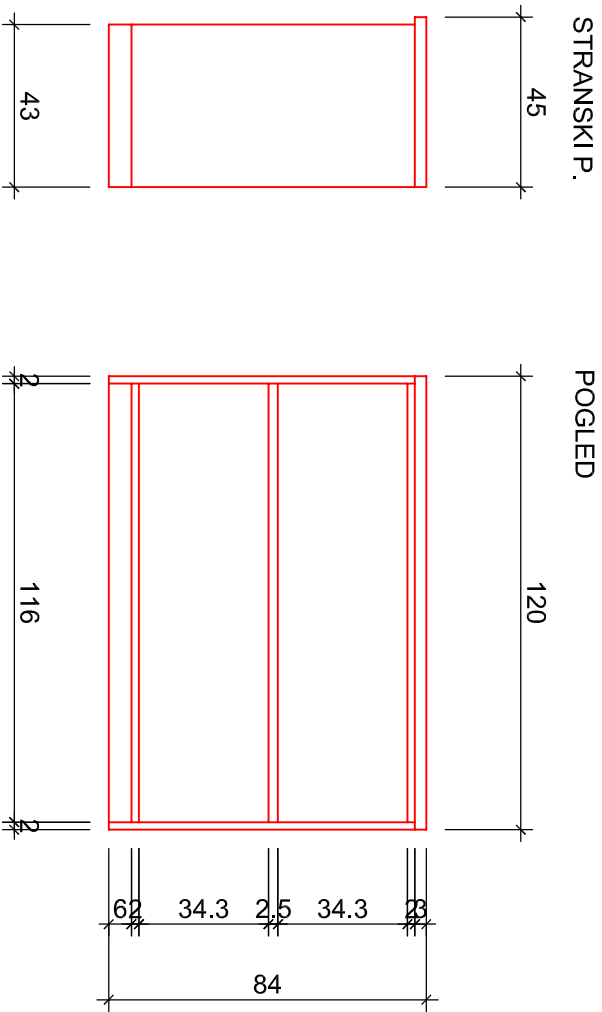

NOO1

13

mansarda DSO Krško | notranja oprema

PM160\_pisalna miza

NOO1\_nizka odprta omarica

april 2024

prostor M.4 - pisarna animatorji

merilo 1:20