

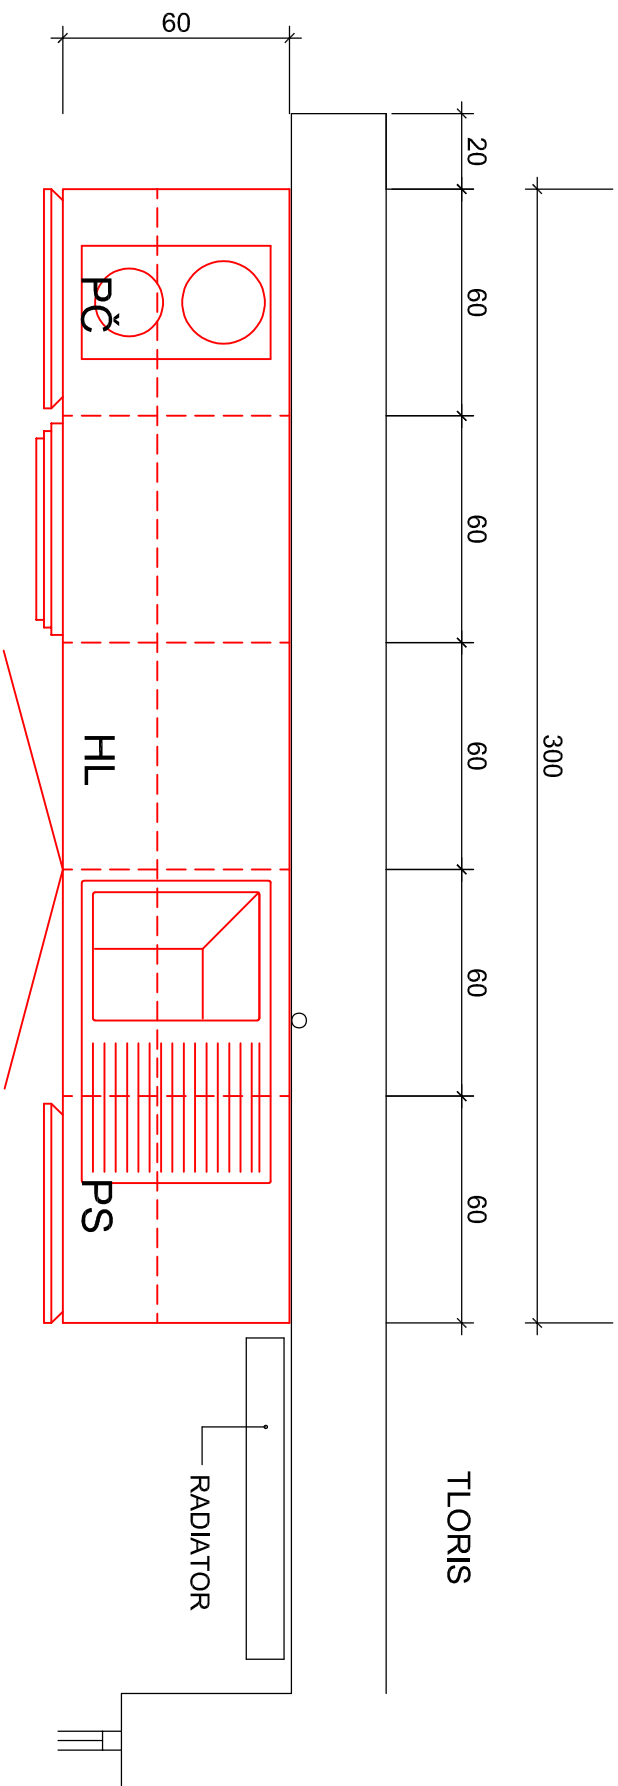
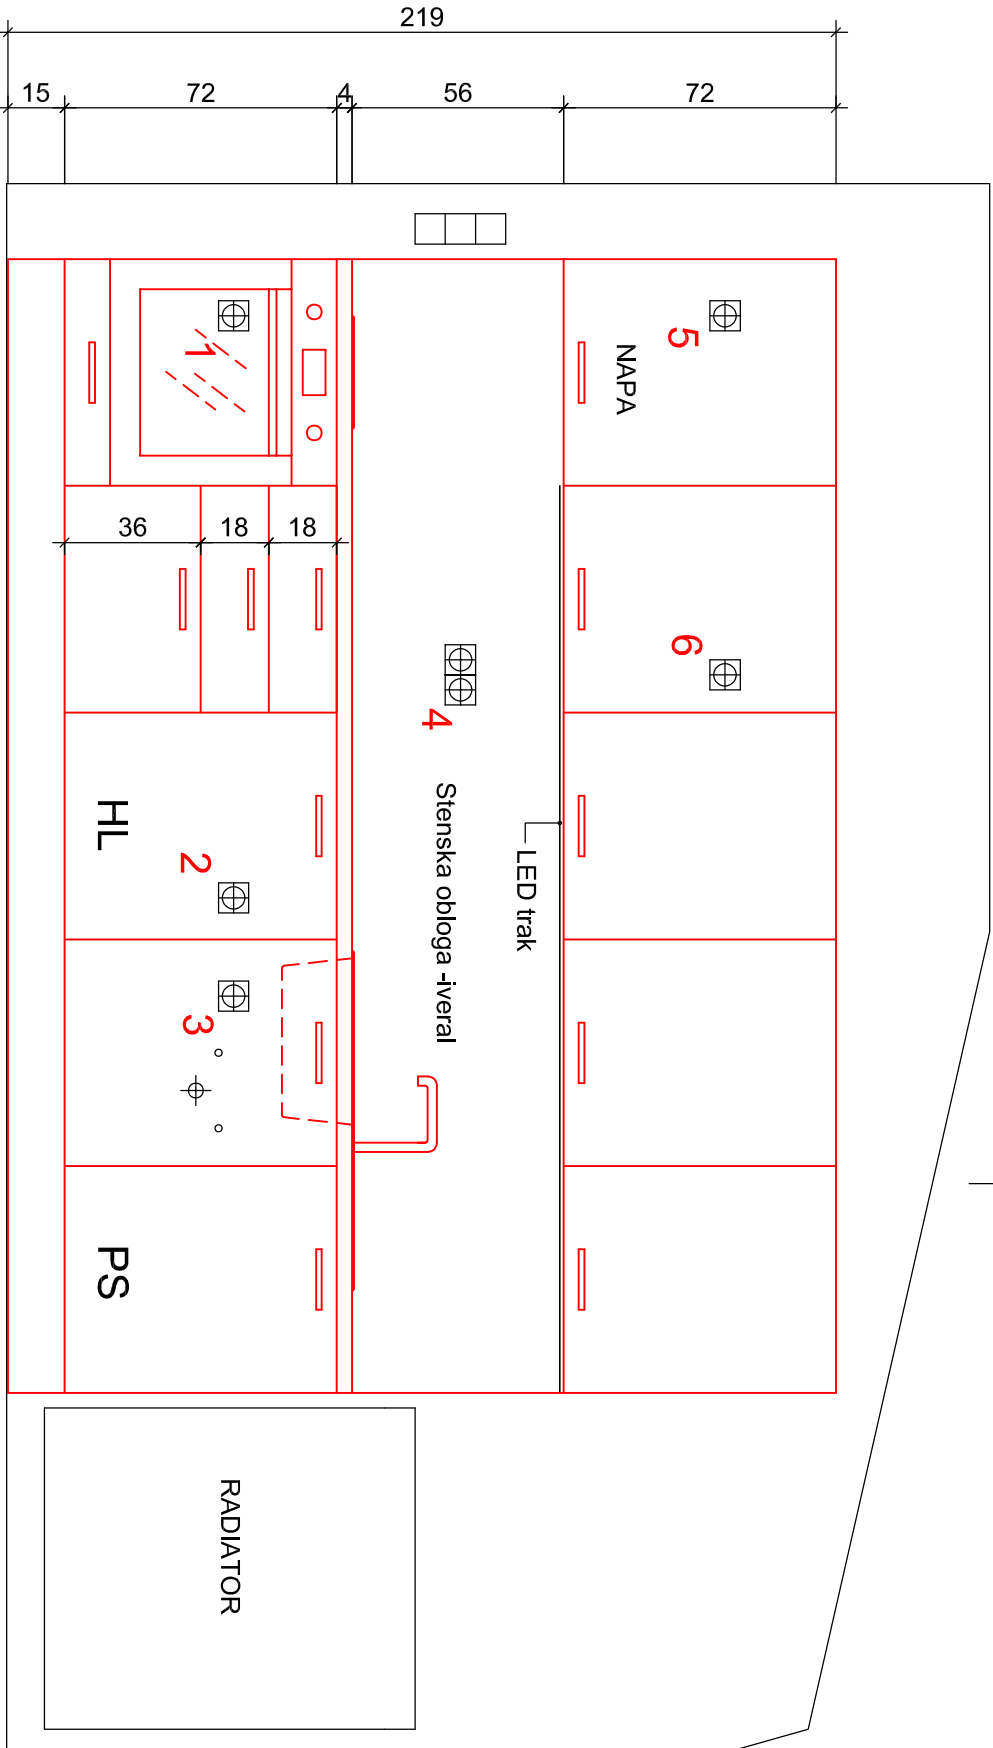


VSE DIMENZIJE JE POTREBNO PREVERITI NA OBJEKTU
IN JIH USKLADITI Z REALNIMI DIMENZIJAMI NA OBJEKTU!

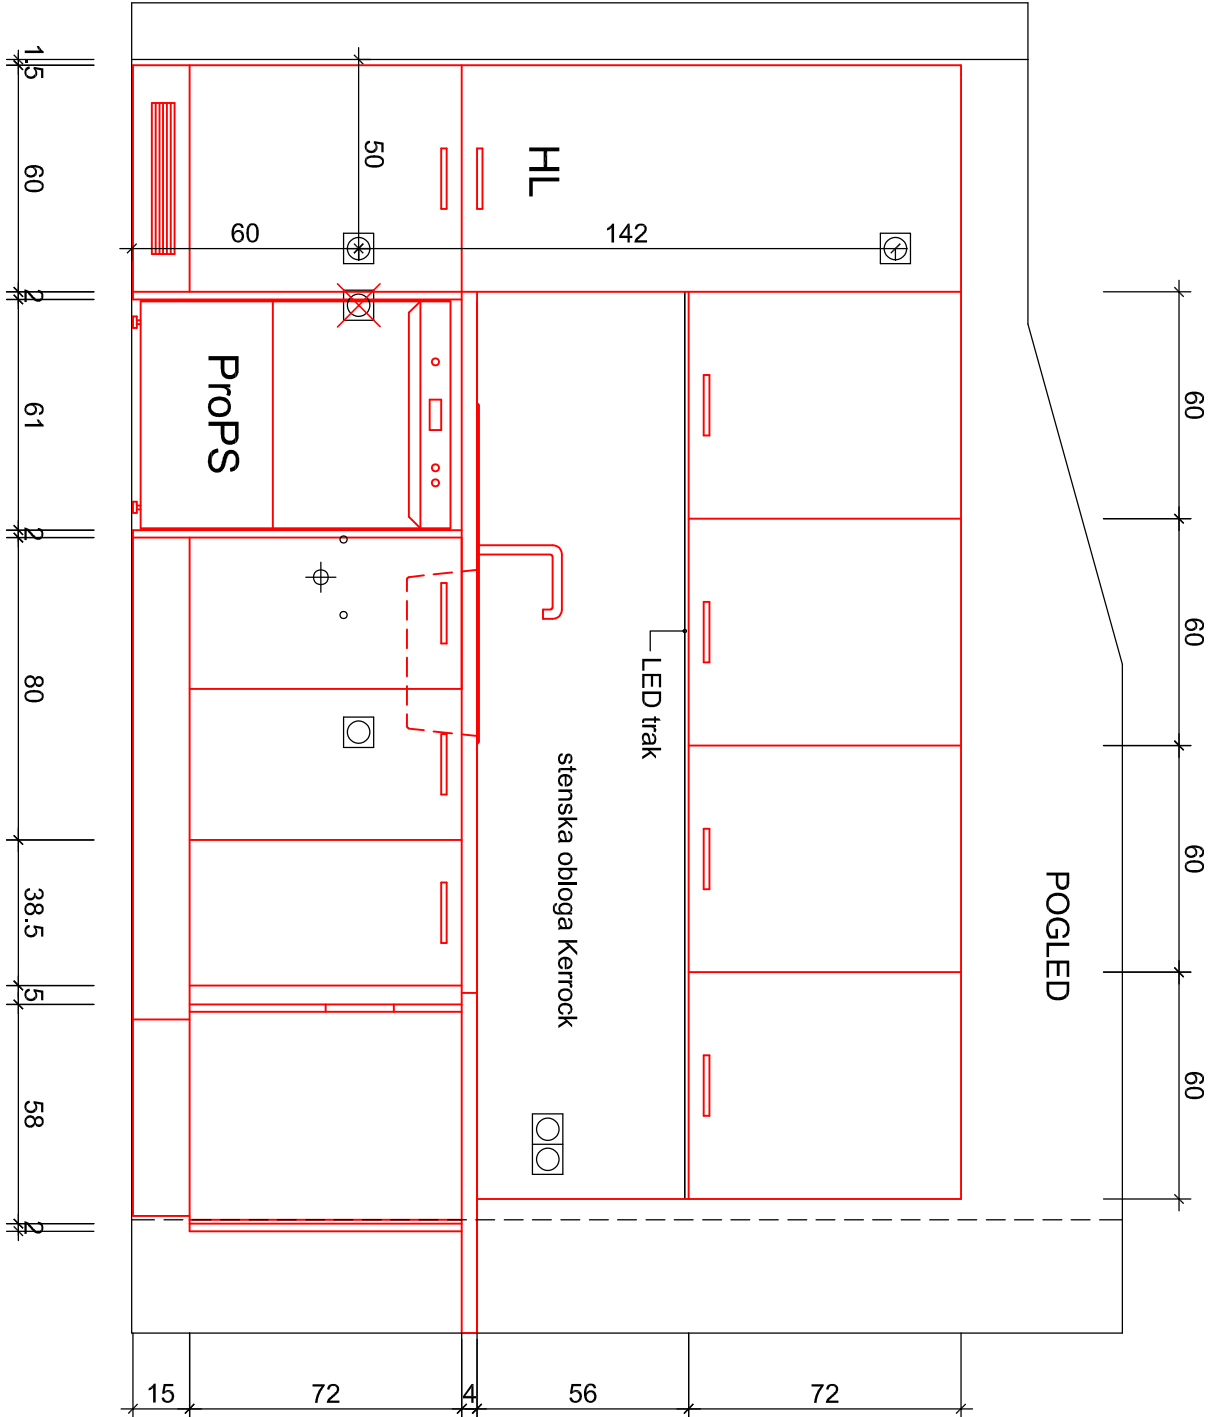

VSE DIMENZIJE JE POTREBNO PREVERITI NA OBJEKTU
IN JIH USKLADITI Z REALNIMI DIMENZIJAMI NA OBJEKTU!

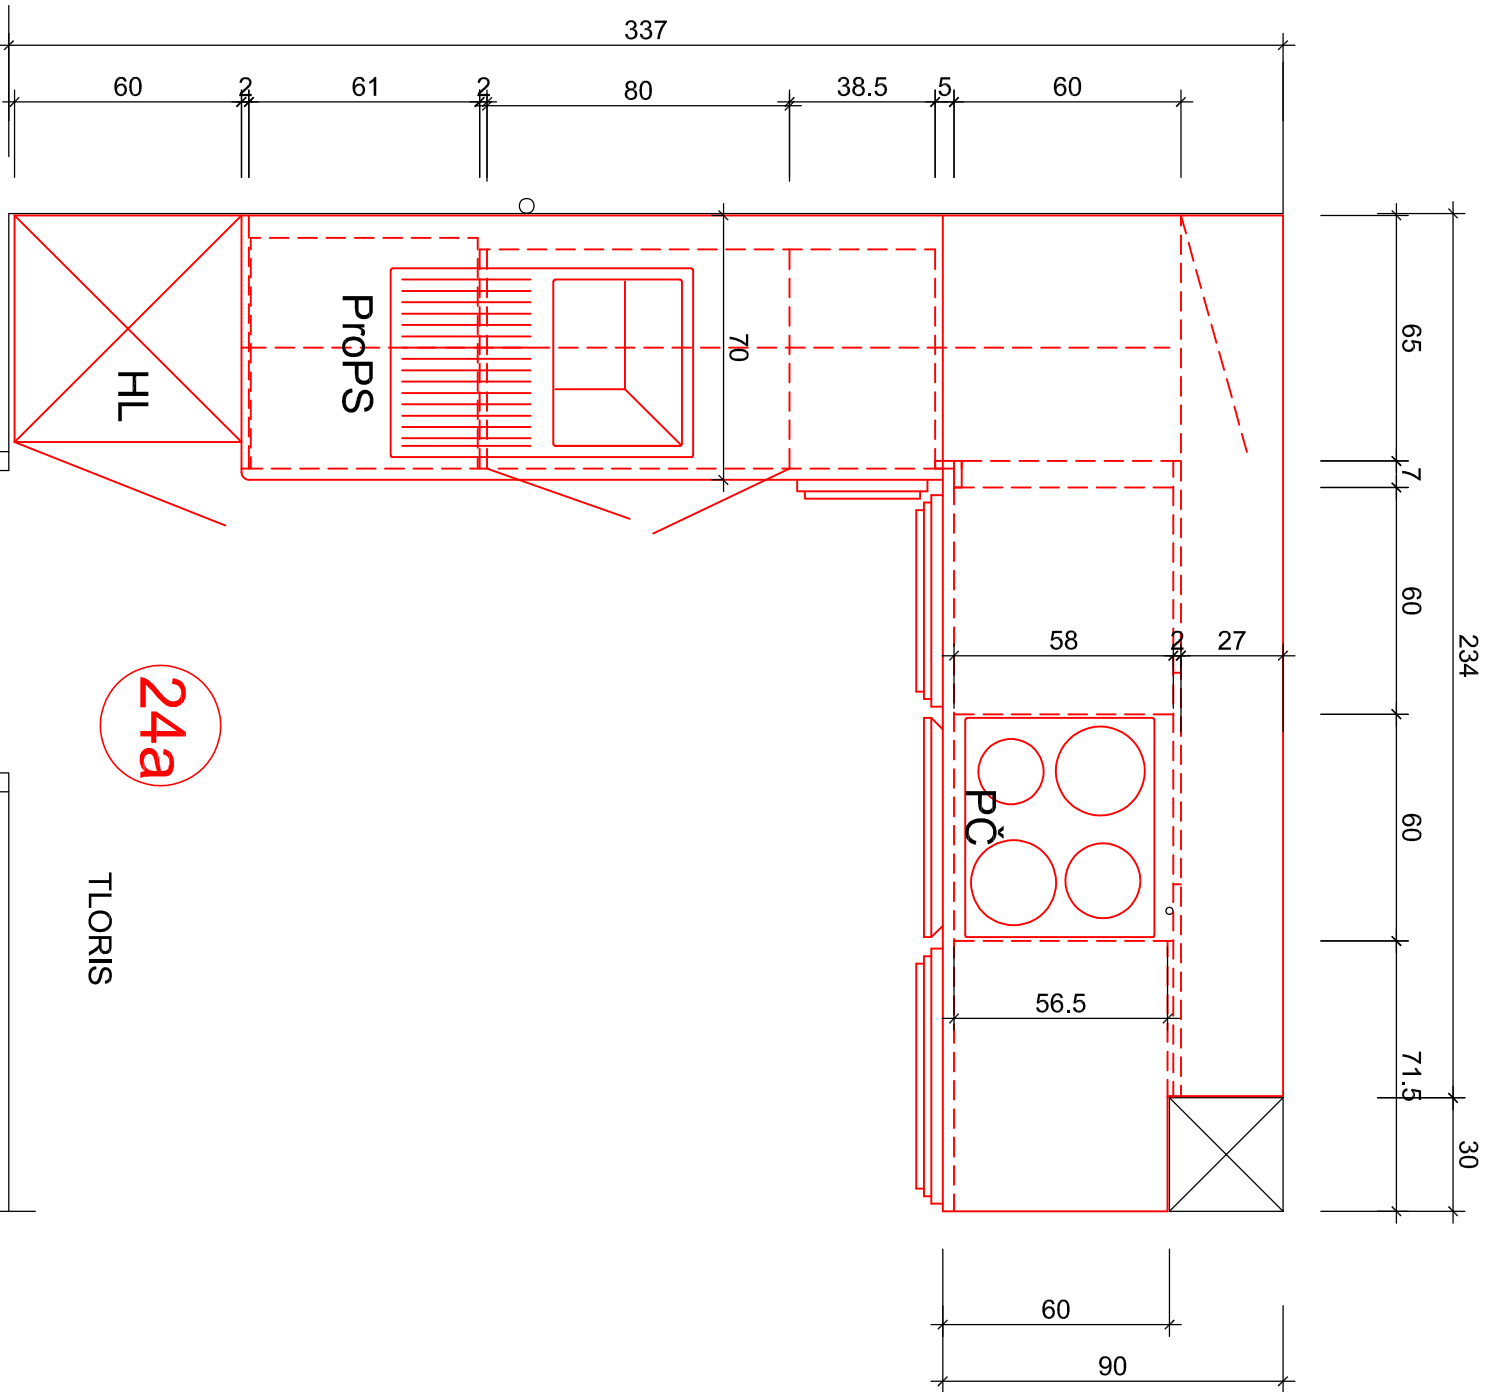


mansarda DSO Krško | notranja oprema
kuhinja K2

april 2024

prostor M.9.2 - kuhinja


merilo 1:20

VSE DIMENZIJE JE POTREBNO PREVERITI NA OBJEKTU
IN JIH USKLADITI Z REALNIMI DIMENZIJAMI NA OBJEKTU!

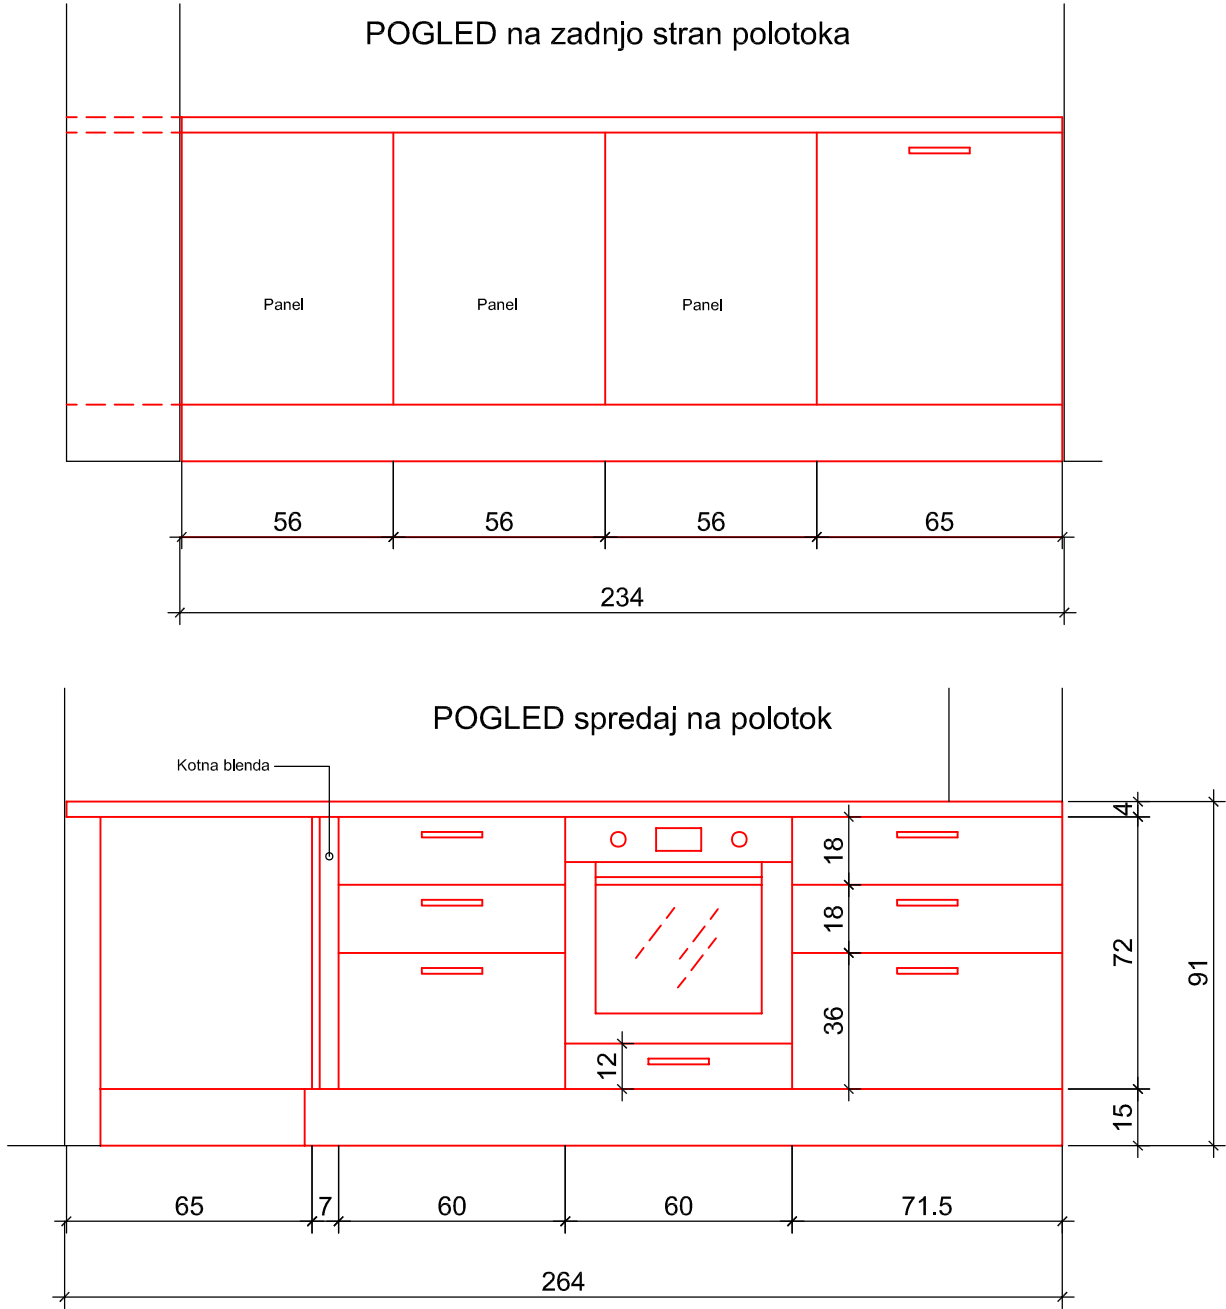

24c

VSE DIMENZIJE JE POTREBNO PREVERITI NA OBJEKTU
IN JIH USKLADITI Z REALNIMI DIMENZIJAMI NA OBJEKTU!

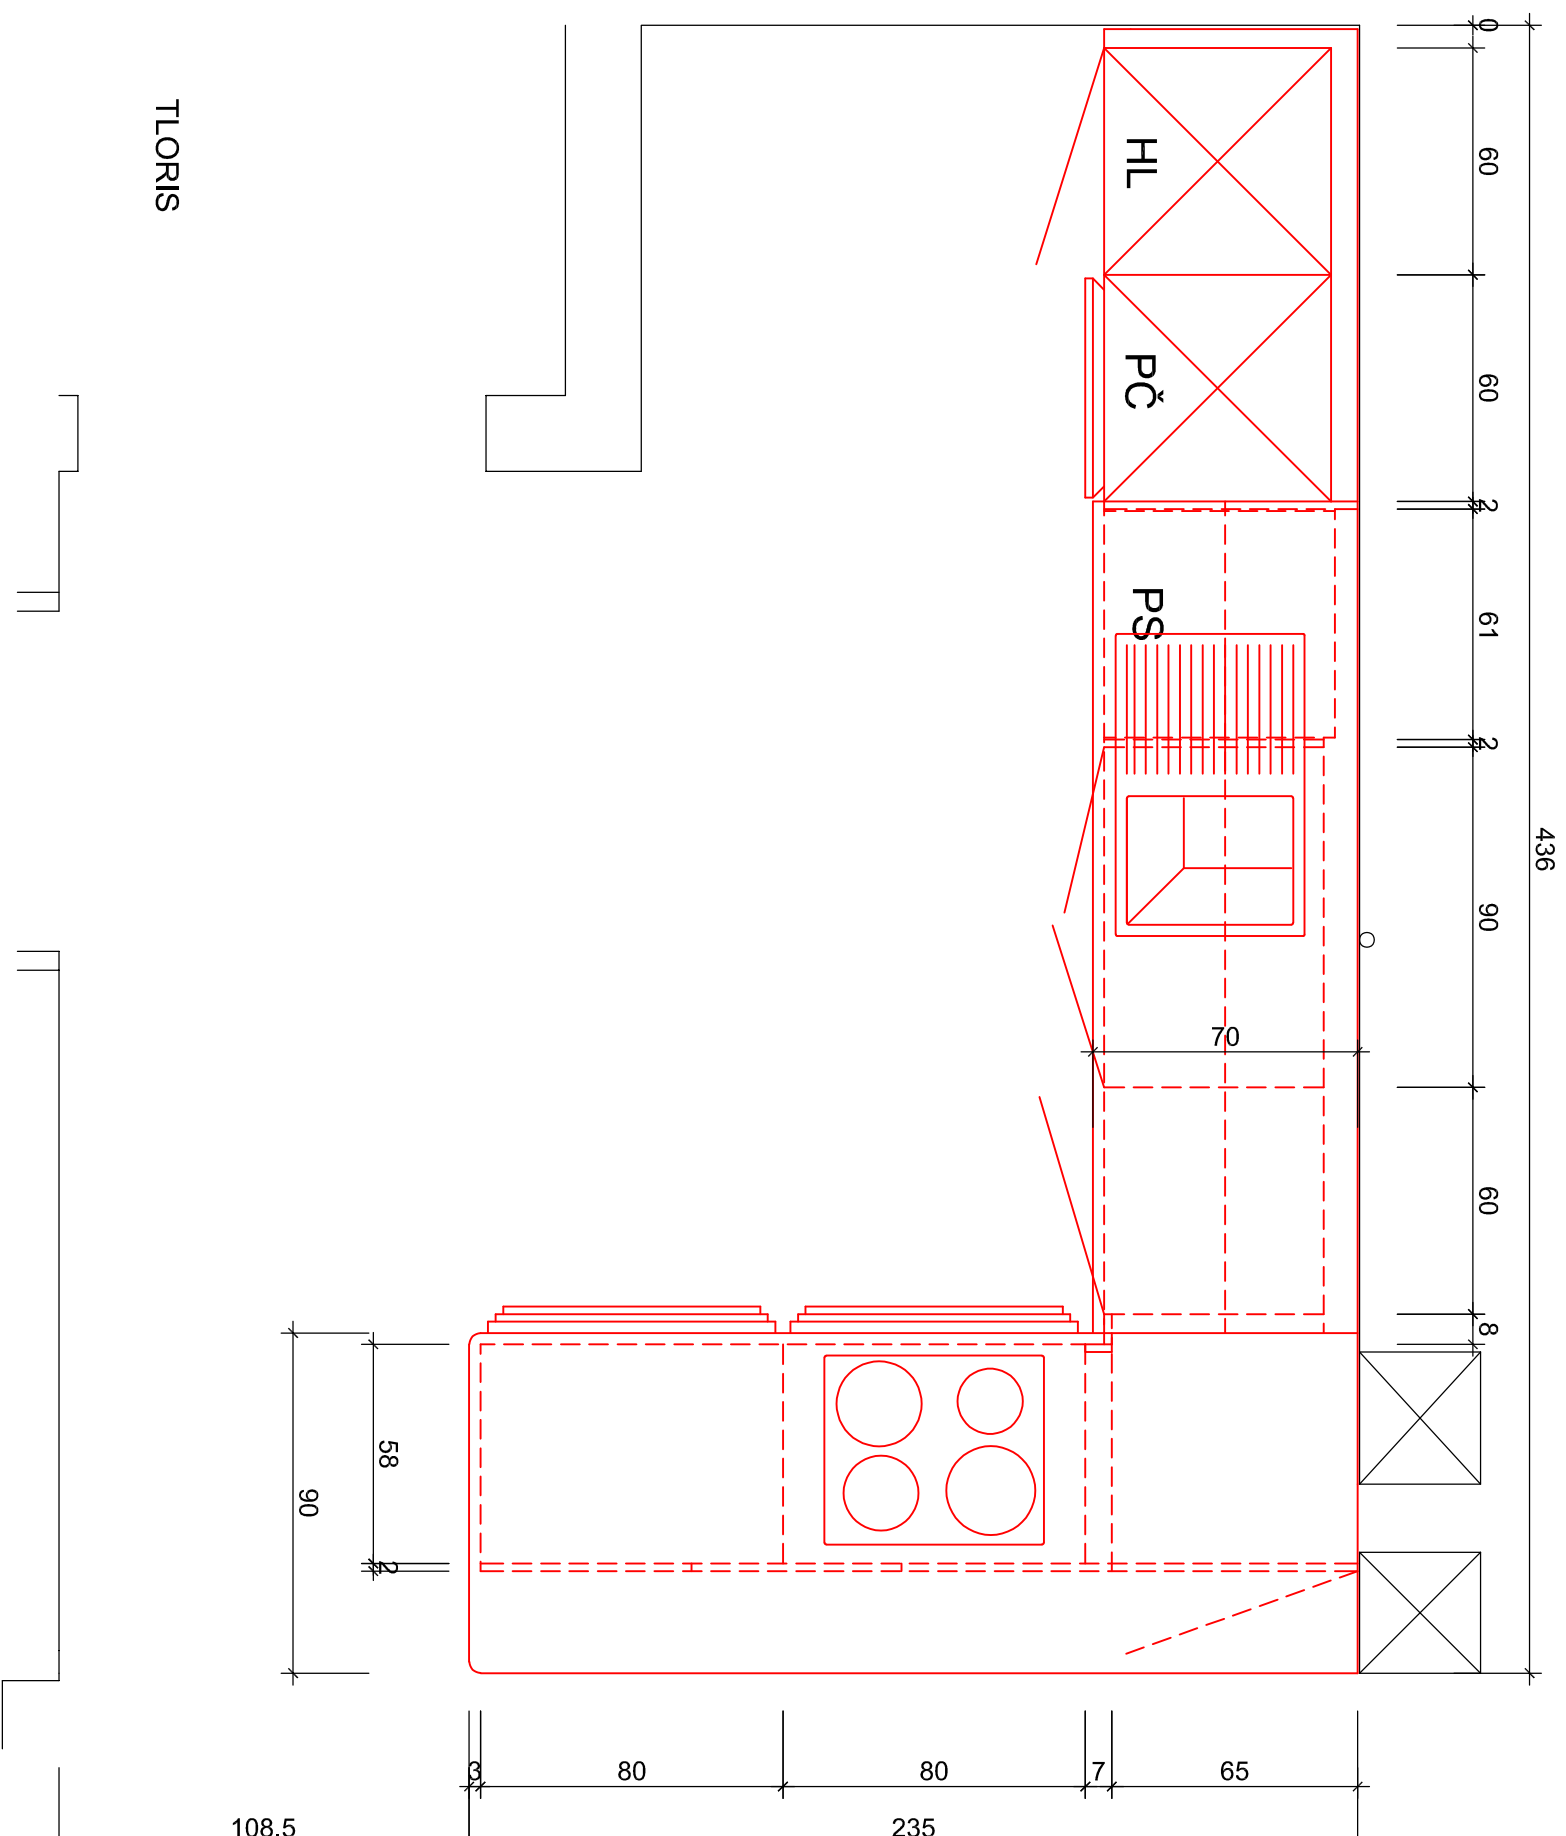

TLORIS




mansarda DSO Krško | notranja oprema
kuhinja K3

april 2024

prostor M.15.1 - kuhinja

merilo 1:20

VSE DIMENZIJE JE POTREBNO PREVERITI NA OBJEKTU
IN JIH USKLADITI Z REALNIMI DIMENZIJAMI NA OBJEKTU!

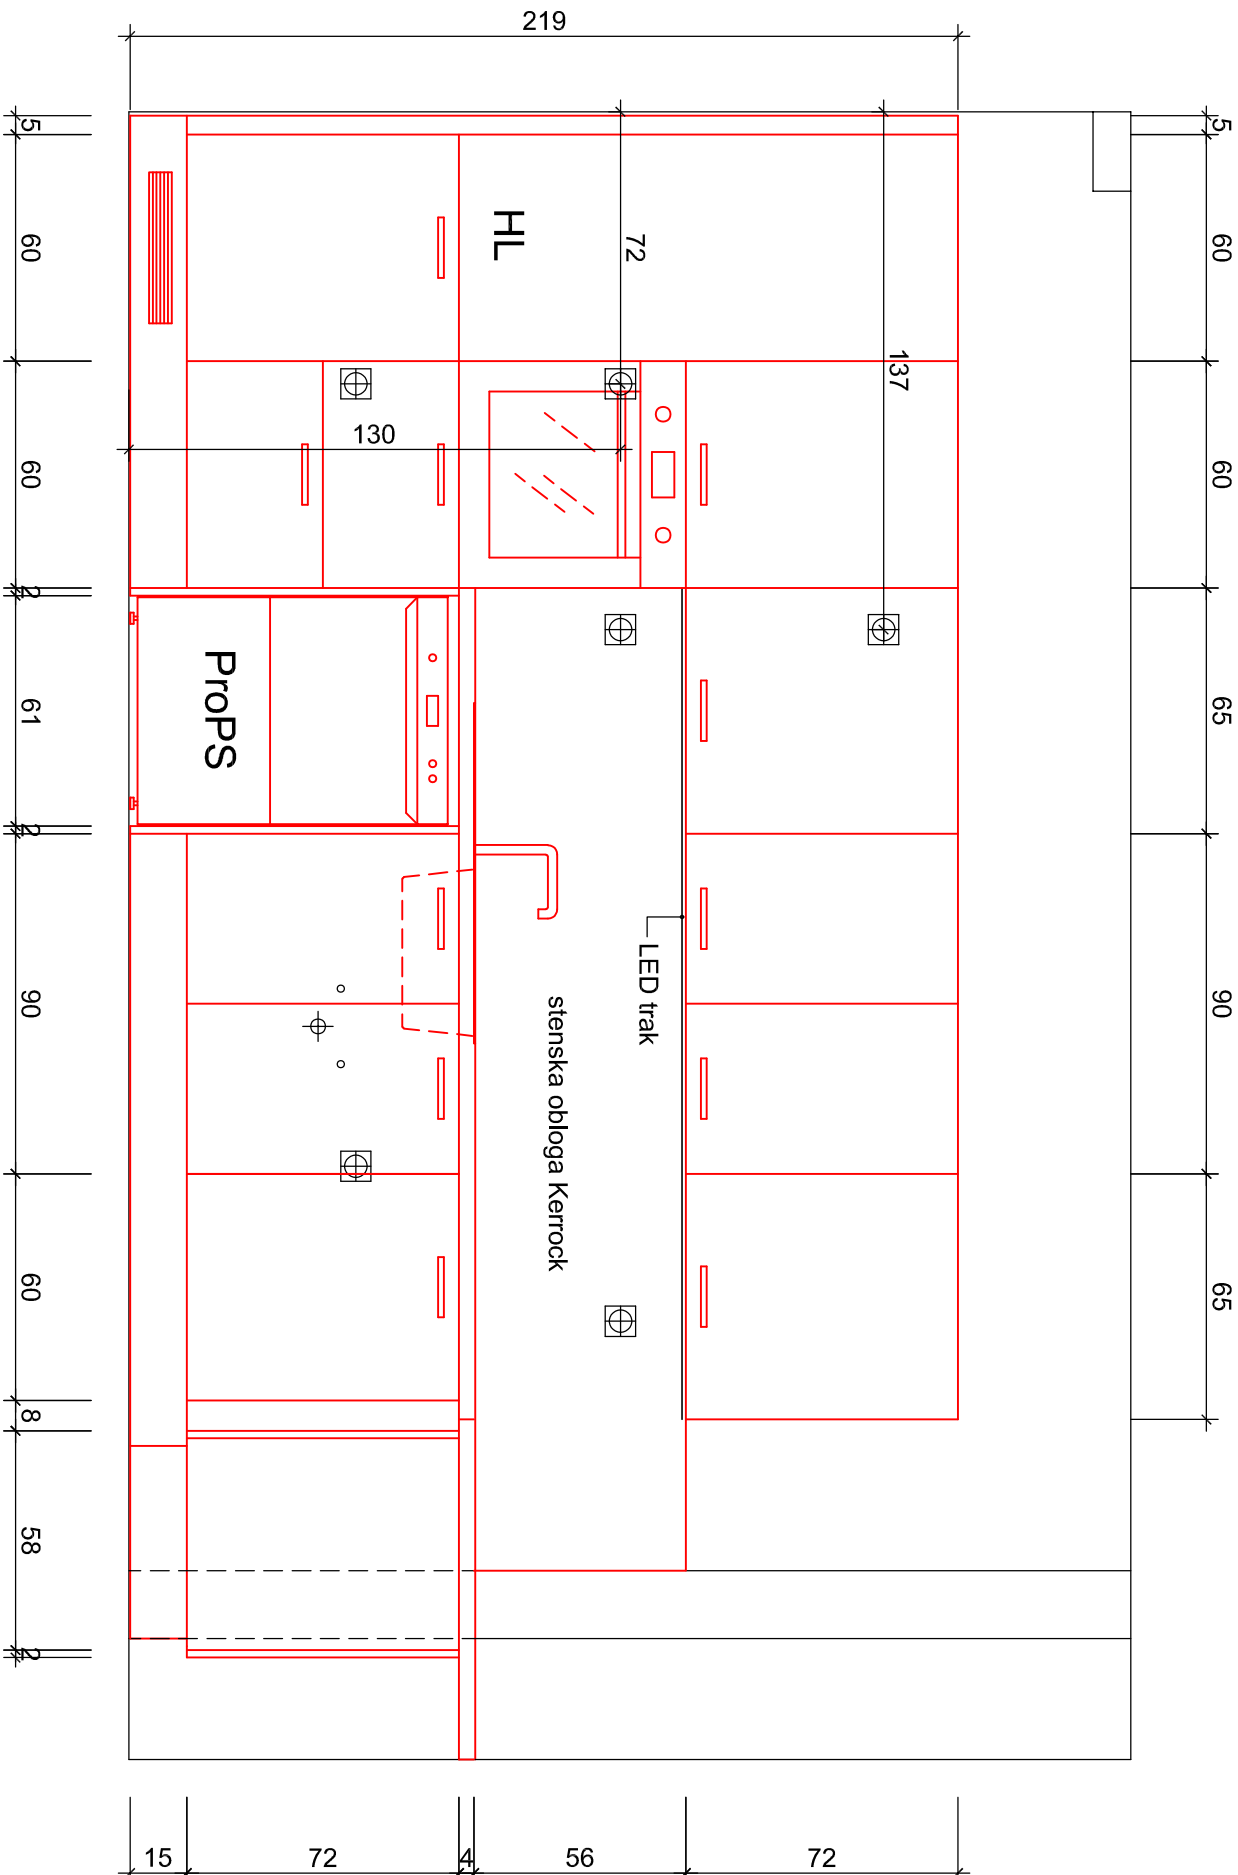

30a

mansarda DSO Krško | notranja oprema
kuhinja K3


april 2024

prostor M.15.1 - kuhinja


merilo 1:20

VSE DIMENZIJE JE POTREBNO PREVERITI NA OBJEKTU
IN JIH USKLADITI Z REALNIMI DIMENZIJAMI NA OBJEKTU!

POGLED na zadnjo stran polotoka

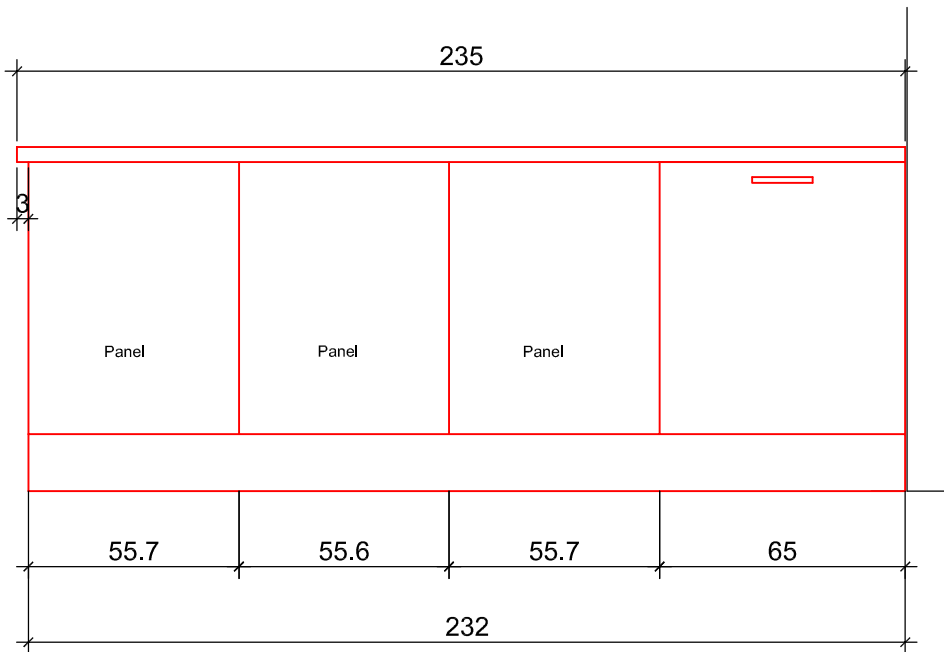

POGLED spredaj na polotok

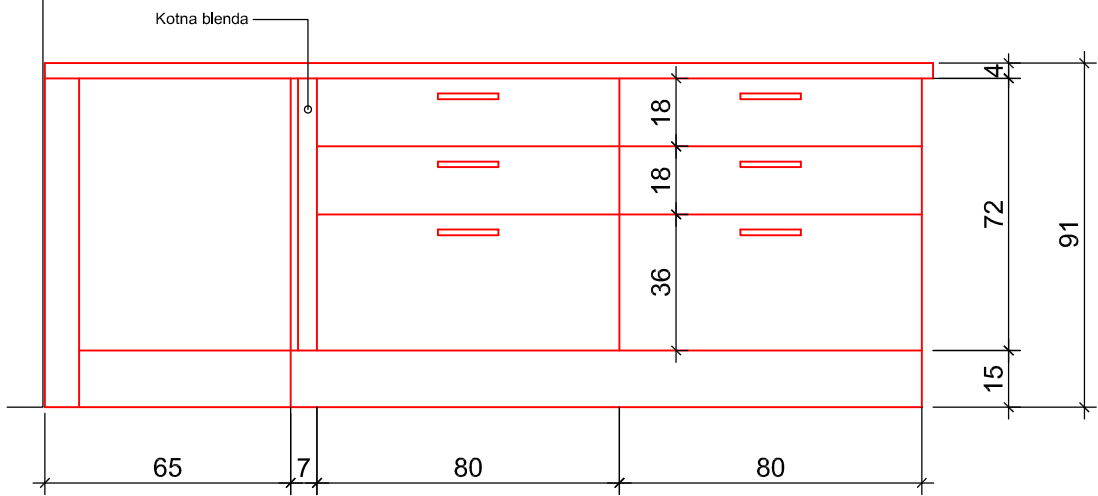

30b