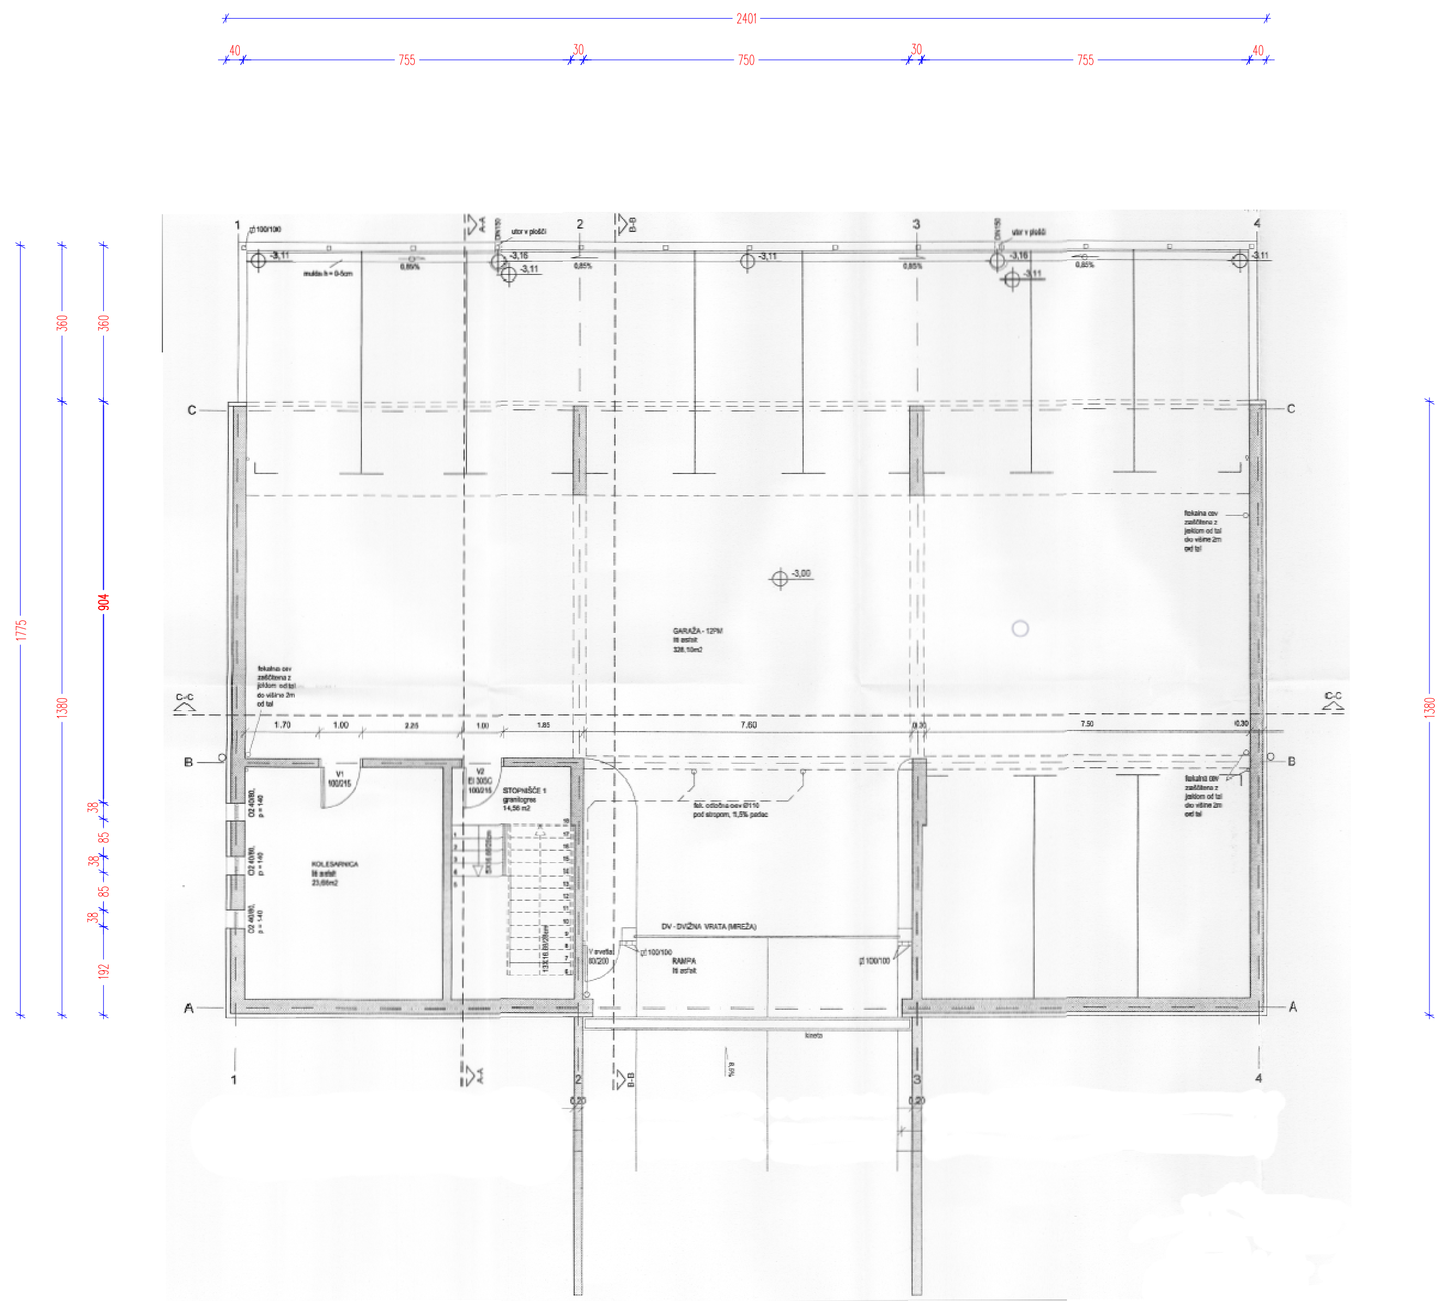


KLET

N

TLORIS KLETI

ARHPROJEKT

arhitekturno projektiranje, inženiring
Gorazd Uršič, s.p.
Kleče 24, 1262 Dol pri Ljubljani
GSM: 040 744 252
TEL: 01 564 75 50
FAX: 01 564 75 50
E-MAIL: gorazd.ursic@arhprojekt.si

NAZIV OBJEKTA	ENERGETSKA OBNOVA FASADE VEČSTANOVANJSKEGA OBJEKTA Dolnska cesta 60, Ljubljana		DATUM november 2023
INVESTITOR	STANOVANJSKI SKLAD REPUBLIKE SLOVENIJE, javni sklad Poljanska cesta 31, 1000 Ljubljana		
VRSTA PROJEKTA	PZI - projekt za izvedbo	ŠT.PROJ. 2023/22-ES	MERILO
VRSTA NAČRTA	NAČRT ENERGETSKE PRENOVE	ŠT.NAČ. 2023/23	1:100
VSEBINA RISBE	TLORIS KLETI		ŠT. RISBE
VODJA PROJEKTA	Gorazd URŠIČ, univ. dipl. ing. arh.	ZAPS G715 PA PPN	2
PODBL. PROJEKT.	Gorazd URŠIČ, univ. dipl. ing. arh.	ZAPS G715 PA PPN	