

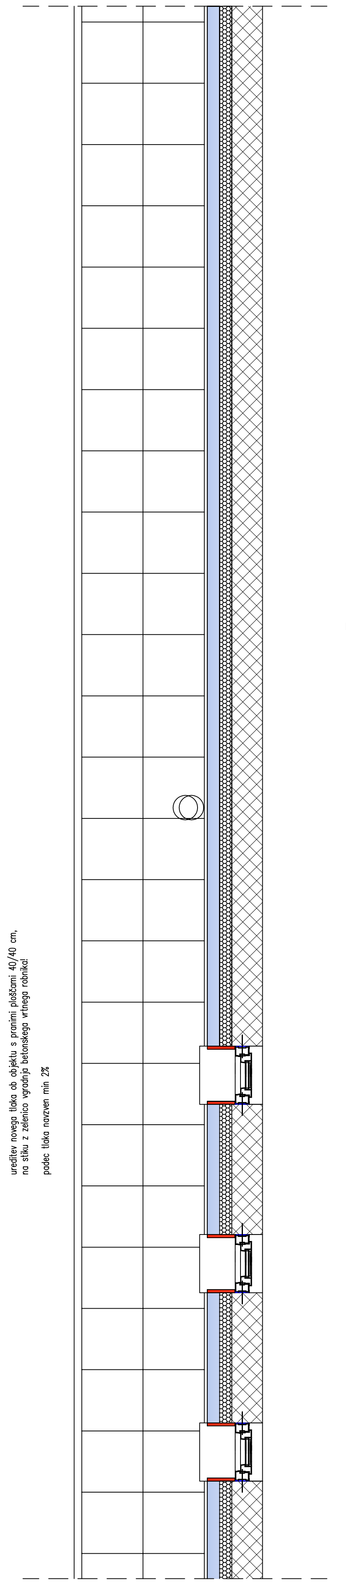



KLET - cokel

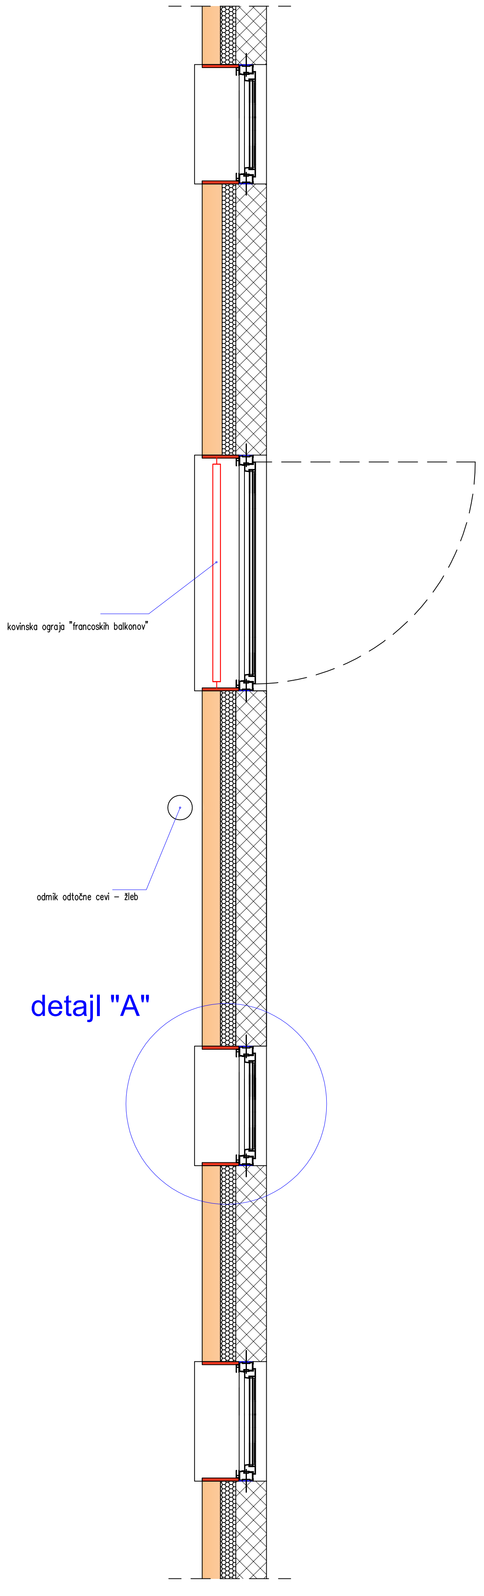

TIPIČNO NADSTROPJE

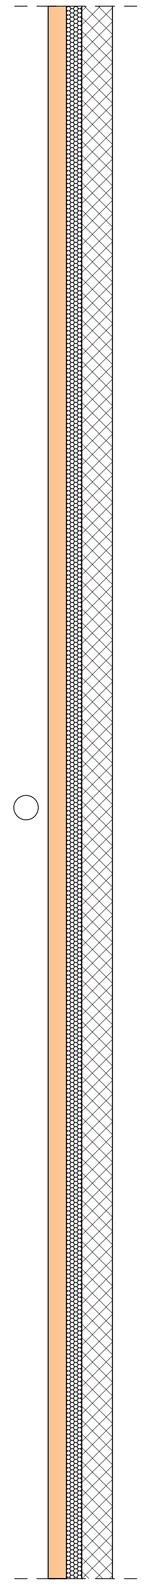


ATIKA

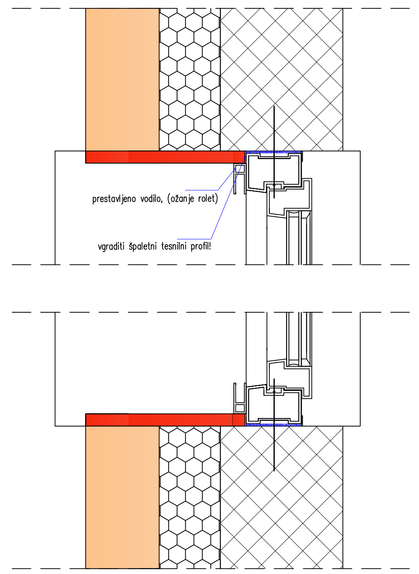

detajl "A"

LEGENDA:

- 10 cm – EPS, grafitni, λ = 0,031 W/mK
- 4 cm – EPS, grafitni, λ = 0,031 W/mK
- 8 cm – EPS, λ = 0,031 W/mK, finalni sloj akrilni granulat – "kulirplast, (FRAGMAT NEOCOKL)
- 1 – 2 cm – EPS, λ = 0,031 W/mK, (EUROTHERM EPS F STRONG)
- obstoječa fasadna obloga – cokel XPS 5 cm, fasada nad cokl0m EPS 8 cm!

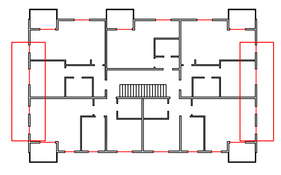

HORIZONTALNI PAS - 2

ARHPROJEKT
arhitekturno projektiranje, inženiring
Gorazd Uršič, s.p.
Kleče 24, 1262 Dol pri Ljubljani
GSM: 040 744 252
TEL: 01 564 75 50
FAX: 01 564 75 50
E-MAIL: gorazd.ursic@arhprojekt.si

NAZIV OBJEKTA:	ENERGETSKA OBNOVA FASADE VEČSTANOVANJSKEGA OBJEKTA Dolinska cesta 60, Ljubljana		DATUM: november 2023
INVESTITOR:	STANOVANJSKI SKLAD REPUBLIKE SLOVENIJE, javni sklad Prijateljeva cesta 31, 1000 Ljubljana		
VRSTA PROJEKTA:	PZI – projekt za izvedbo	ŠT. PROJ.: 2023-3-3-2-EN	MERILO:
VRSTA NAČRTA:	NAČRT ENERGETSKE PRENOVE	ŠT. NAČ.: 3023-3-3	1:20, 1:5
OSEBNA IMENA:	HORIZONTALNI PAS - 2		ŠT.: IMENIK
VODJA PROJEKTA:	Gorazd URŠIČ, univ. dipl. ing. arh.	ZAPS 0711 A PA PAN	
PROJEL. PROJEKTA:	Gorazd URŠIČ, univ. dipl. ing. arh.	ZAPS 0711 A PA PAN	6