

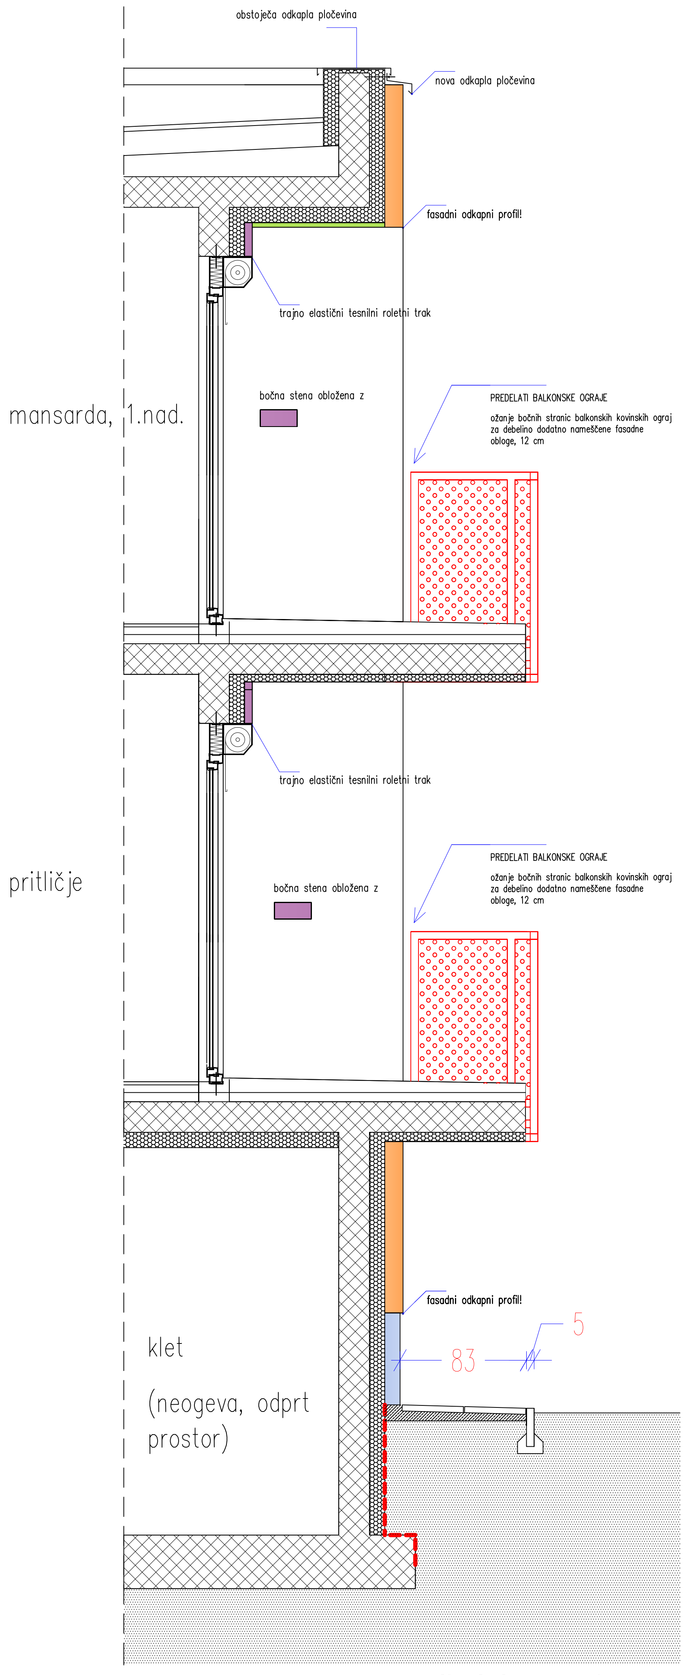


vertikalni pas - 1

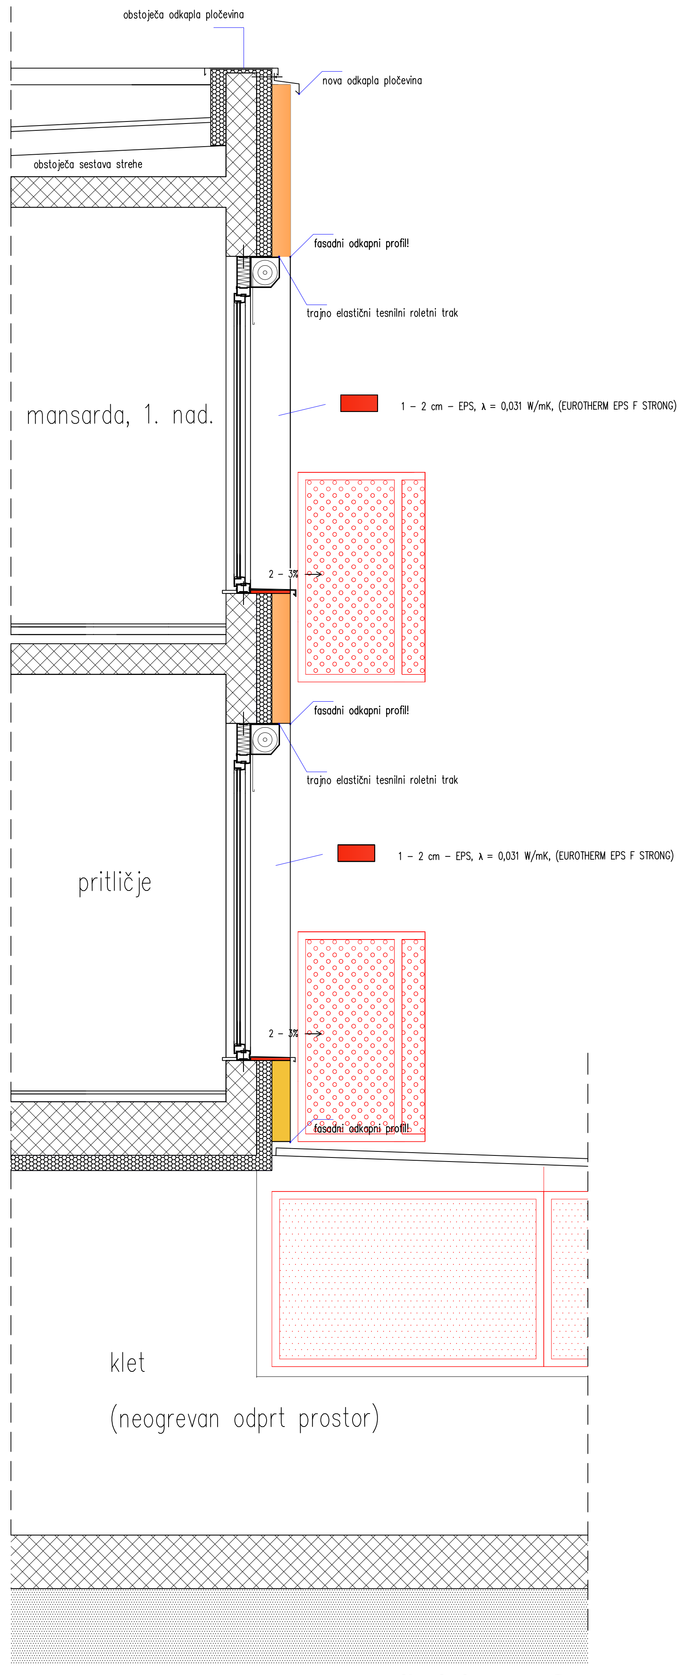

vertikalni pas - 2

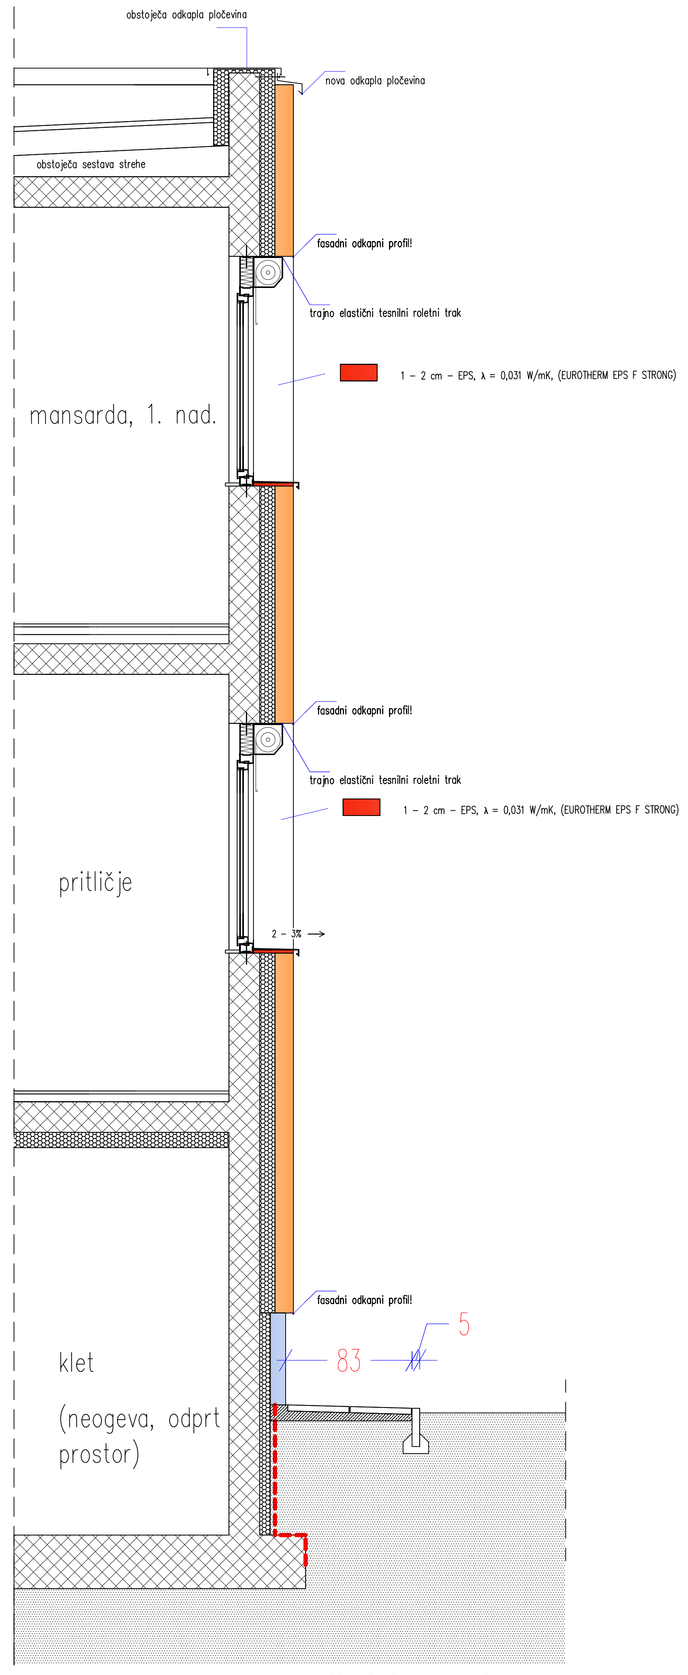

vertikalni pas - 3


ZAMENJAVA ROLET:

Vse zunaje rolete je potrebno zamenjati z novimi roletami, ki bodo dimenzijsko ustrezale predelanim okenskim odprtinam.

(vidne zunanje roletne škatle)

LEGENDA:

- 10 cm – EPS, grafitni, λ = 0,031 W/mK
- 4 cm – EPS, grafitni, λ = 0,031 W/mK
- 8 cm – EPS, λ = 0,031 W/mK, finalni sloj akrilni granulat – "kulirplast, (FRAGMAT NEOCOKL)
- 1 – 2 cm – EPS, λ = 0,031 W/mK, (EUROTHERM EPS F STRONG)
- 10 cm – kamena volna, λ = 0,034 W/mK, (KNAUF INSULATION FB N)
- 3 cm – XPS, λ = 0,033 W/mK
- obstoječa fasadna obloga – cokel XPS 5 cm, fasada nad coklom EPS 8 cm!

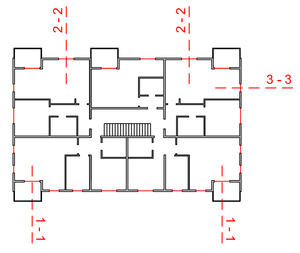

VERTIKALNI PAS - 1, 2 in 3

ARHPROJEKT
arhitekturno projektiranje, inženiring
Gorazd Uršič, s.p.
Kleče 24, 1262 Dol pri Ljubljani
GSM: 040 744 252
TEL: 01 564 75 50
FAX: 01 564 75 50
E-MAIL: gorazd.ursic@arhprojekt.si

NAZIV OBJEKTA:	ENERGETSKA OBNOVA FASADE VEČSTANOVANJSKEGA OBJEKTA Dolinska cesta 60, Ljubljana	DATUM:	november 2023
INVESTITOR:	STANOVANJSKI SKLAD REPUBLIKE SLOVENIJE, javni sklad Poljanska cesta 31, 1000 Ljubljana		
VRSTA PROJEKTA:	PZI- projekt za izvedbo	M (A4=1, 2:1/2:1 A3)	M@A3:
VRSTA RISBE:	NAČRT ENERGETSKE PRENOVE	M (A4=1, 2:1/2:1 A3)	1:25; 1:5
VSEBINA RISBE:	VERTIKALNI PAS - 1, 2 in 3		ŠT. RISBE:
VODJA PROJEKTA:	Gorazd URŠIČ, univ. dipl. ing. arh.	ZAPS ST-13 PA PPM	
PROJEKT. PROJEKT:	Gorazd URŠIČ, univ. dipl. ing. arh.	ZAPS ST-13 PA PPM	7