


Copyright © IBE, Consulting Engineers
All rights which are not explicitly
transferred to the employer by
contract are reserved.

© IBE d.d.
Vse avtorske pravice, ki niso
s pogodbo izrecno prenešene
na naročnika, so pridržane.

JKKRI--8E9437-00.DWG

Sprememba:		Opis spremembe:		Datum spr.:		Podpis:	
Investitor:		UNIVERZA V LJUBLJANI KONGRESNI TRG 12, 1000 LJUBLJANA		Objekt: Fakulteta za kemijo in kemijsko tehnologijo in Fakulteta za računalništvo in informatiko			
Projektant:		IBE, d.d., svetovanje, projektiranje in inženiring Ljubljana, Slovenija		Del objekta/sistem: Močnostne električne inštalacije FRI			
/				Vrsta načrta/prikaza: 4 NAČRT ELEKTRIČNIH INŠTALACIJ IN ELEKTRIČNE OPREME			
Ime in priimek:		Ident. št.:		Vsebina risbe (dokumenta):			
Odgovorni vodja projekta:	Boštjan Kolenc, univ. dipl. inž. arh.	A-0364		Enopolna shema stikalnega bloka RSBUG1.1			
Odgovorni projektant:	Dušan Jeftič, univ. dipl. inž. el.	E-0108					
Sodelavec-projektant:	/	/		Številka projekta:		14/2007	
Izdalal:	Klemen Kavčič, univ. dipl. inž. el.	/		Klasifikacijska oznaka:		Y, N	
Datum izdelave:	2.2014	Merilo:		/		Identifikacijska oznaka:	
Vrsta projekta:		PID		Stran/strani:		0/4	
JKKRI--8E9437-00.DWG		J K K R I - - 8 E 9 4 3 7		spr			


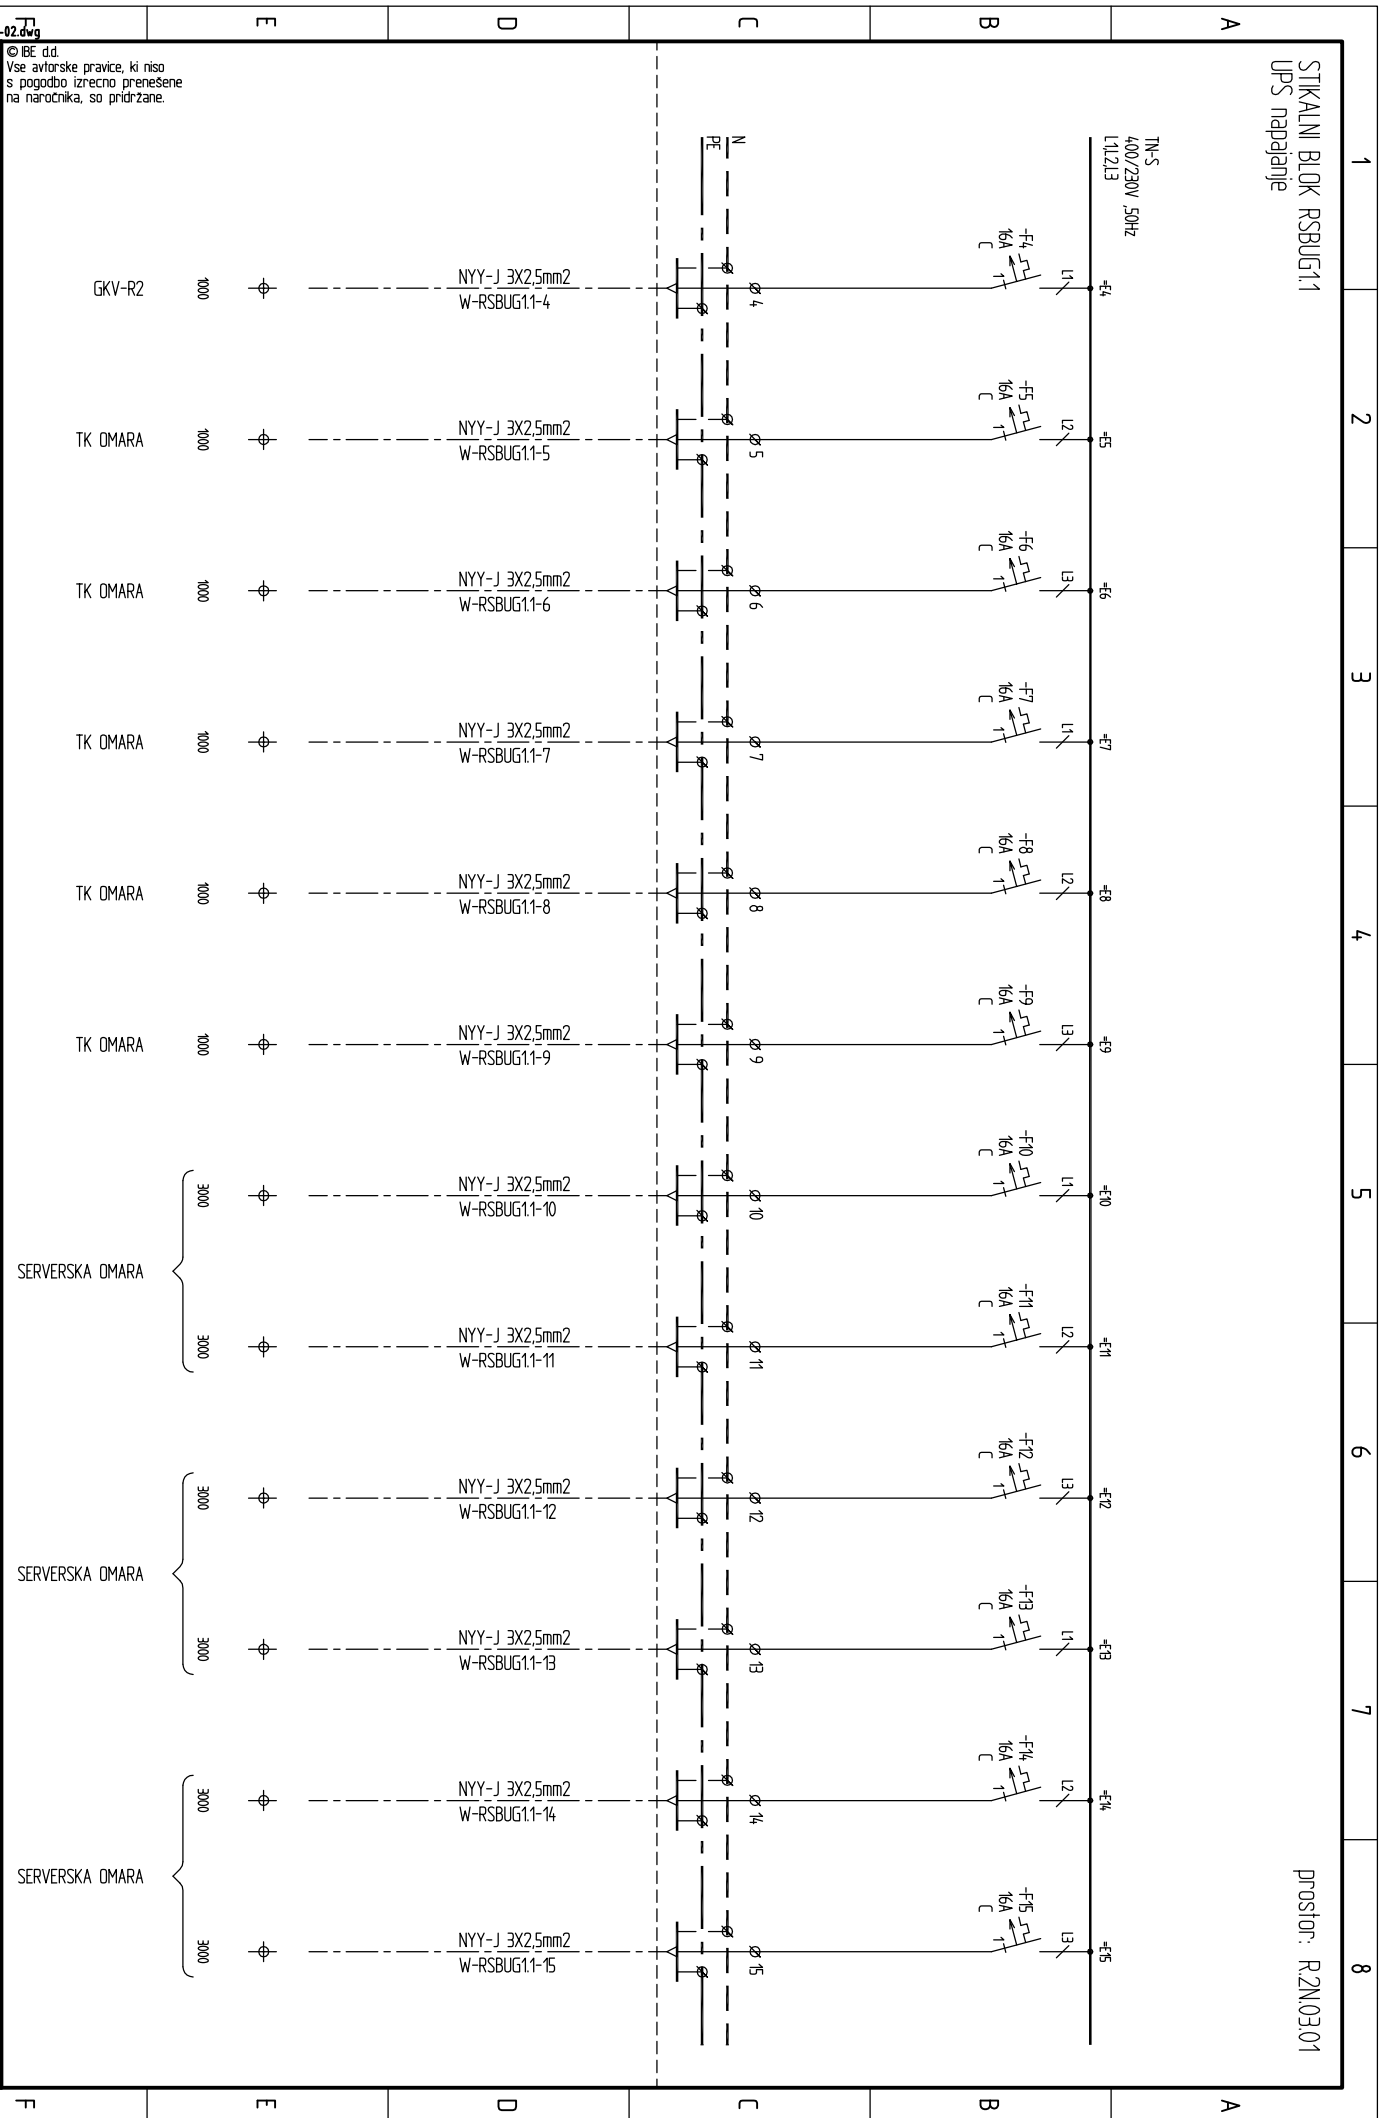


© BE d.d.
Vse avtorske pravice, ki niso
s pogodbo izrečno prenešene
na naročnika, so pridržane.

JKKR1--8E9437-	
----------------	--	--	

STIKALNI BLOK RSBUG11
UPS napajanje

prostor: R2N0301

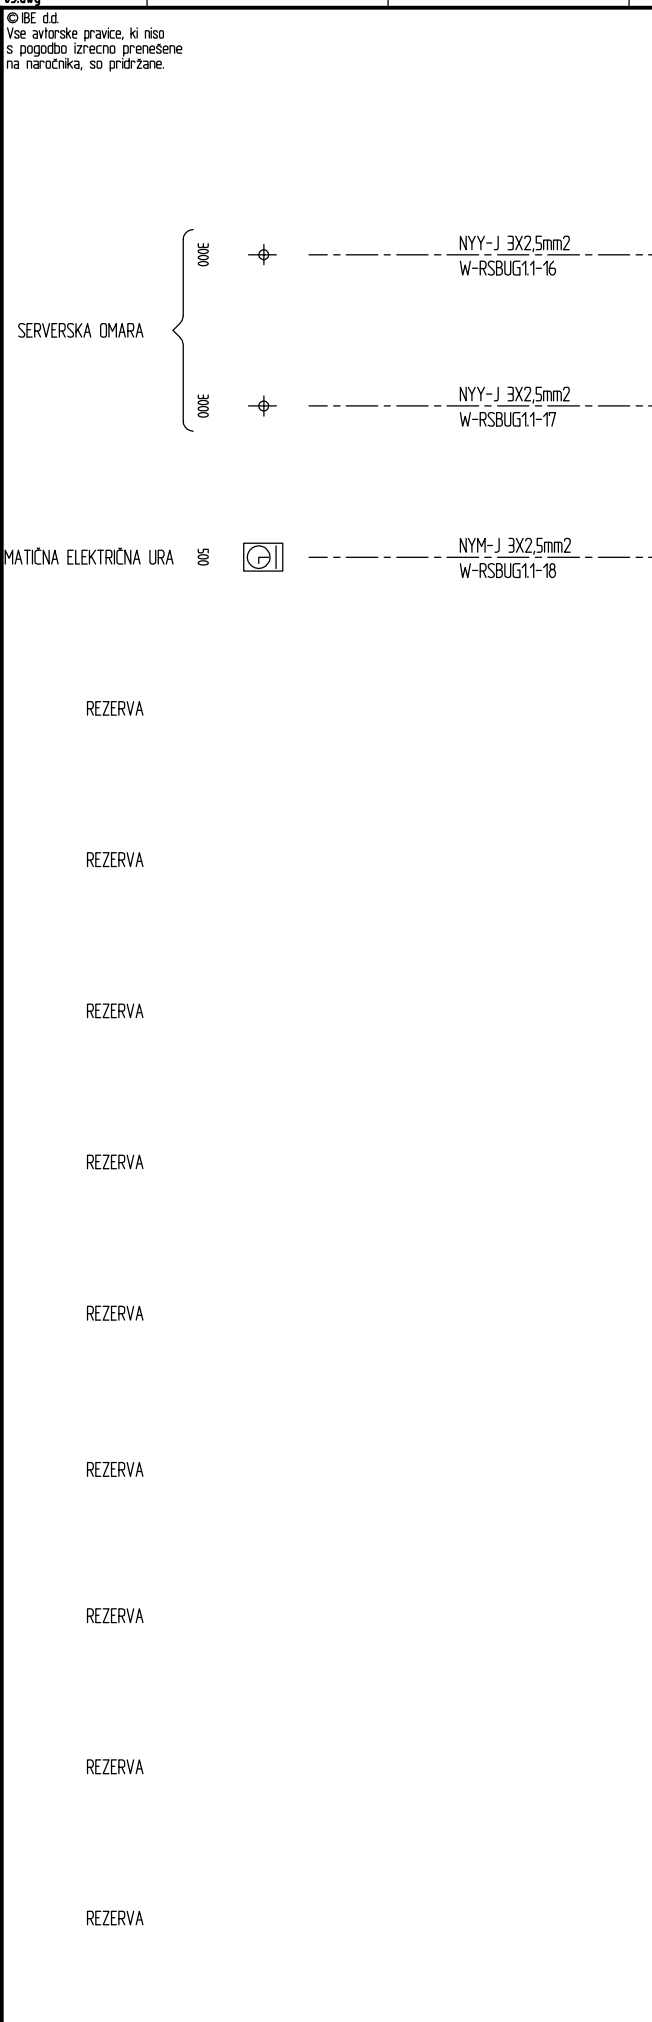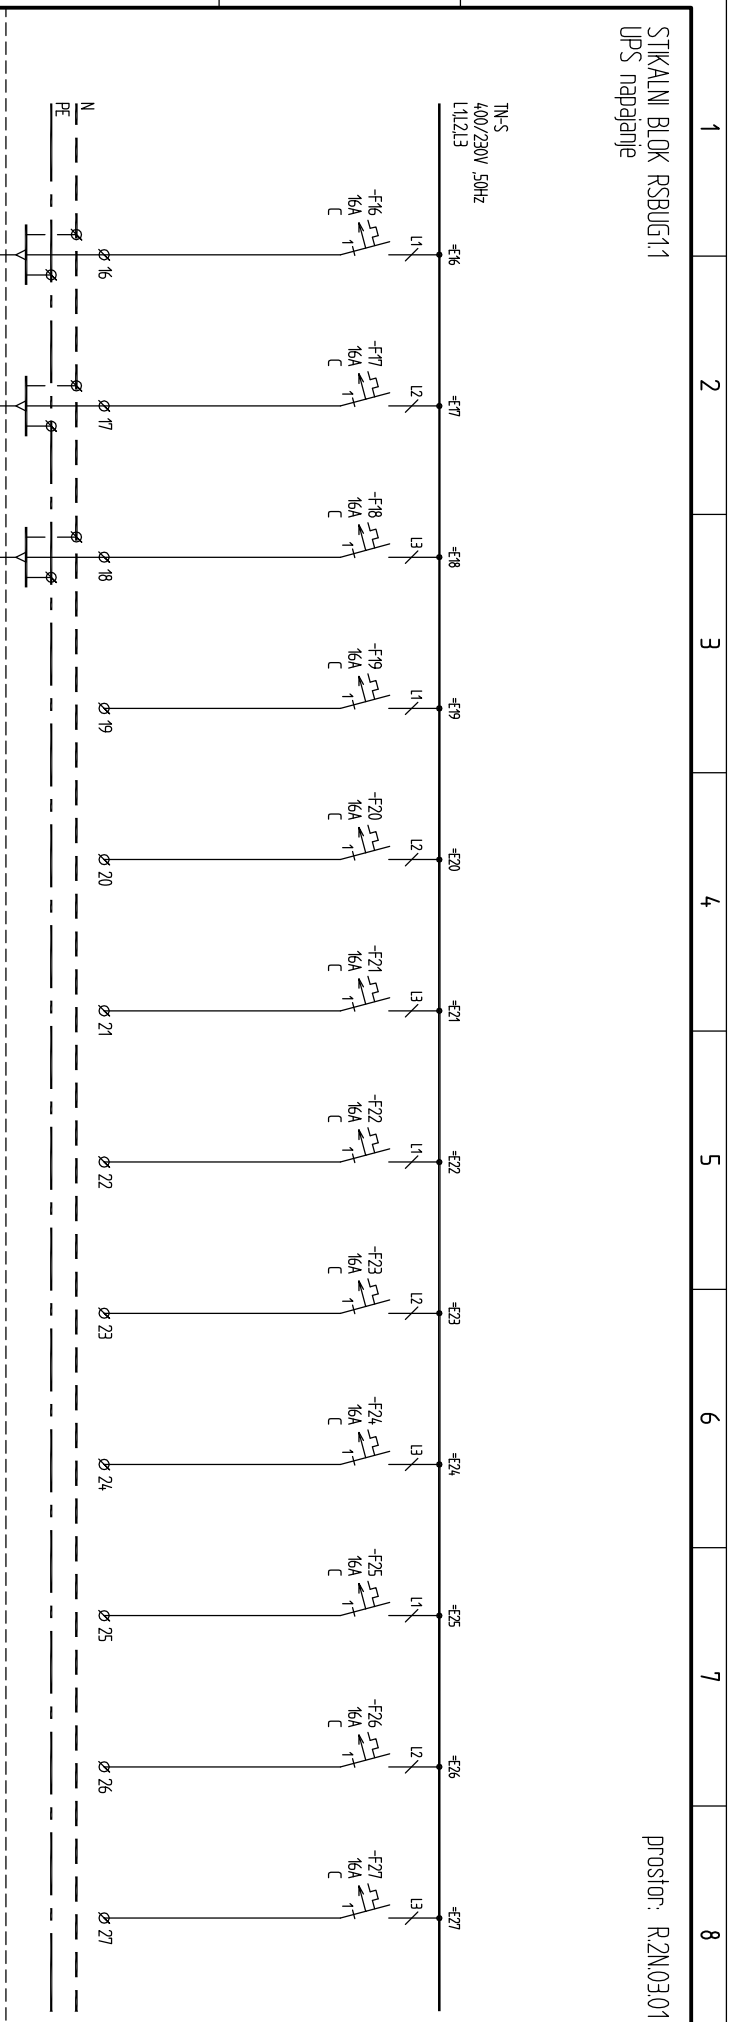

© IBE d.d.
Vse avtorske pravice, ki niso
s pogodbo izrečno prenešene
na naročnika, so pridržane.

SERVERSKA OMARA

MATIČNA ELEKTRIČNA URA

REZERVA

REZERVA

REZERVA

REZERVA

REZERVA

REZERVA

REZERVA

REZERVA


REZERVA

JKKR1--8E9437-03.dwg		1		2		3		4		5		6		7		8	
Svr: Opis spremembe:		Datum spr:		Izdaja: K KAVČIČ, u.d.le.		Ovr: B. KOLENČ, u.d.le.		Op: D. JEFITČ, u.d.le.		Svr: Stran: 3		Svr: Stran: 4		Svr: Stran: 3		Svr: Stran: 4	
Fakulteta za kemijo in kemijsko tehnologijo in Fakulteta za računalništvo in informatiko		Močnostne električne inštalacije FRI		IBE, d.d., svetovanje, projektiranje in inženiring Ljubljana, Slovenija		Enopolna shema stikalnega bloka RSBUG11		Vrsta projekta: PID št. projekta: 14/2007		Datum: 2.2014		Klas. oznaka: YN		Ident. oznaka: JKKR1--8E9437		Svr: Stran: 3	

STIKALNI BLOK RSBUG1.1
UPS napajanje

prostor: R2N0301

Viseci stikalni blok
Dimenzije: 600x1200x300 mm
RSBUG1.1

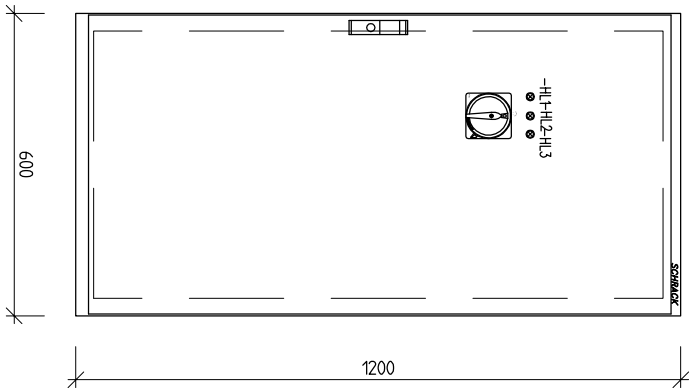

© IBE d.d.
Vse avtorske pravice, ki niso
s pogodbo izrecno prenešene
na naročnika, so pridržane.

JKKRI--8E9437-14.dwg		ovr: B. KOLENC, u.d.l.a.		Fakulteta za kemijo in kemijsko tehnologijo in			IBE, d.d., svetovanje, projektiranje in inženjring Ljubljana, Slovenija	Enopolna shema stikalnega bloka RSBUG1	Vrsta projekta: PID št. projekta: 14/2007		=	
Spr:	Dat. sprejembe:	op: D. JEFITČ, u.d.l.a.	sp: SP:	Fakulteta za računalništvo in informatiko	Močnostne električne inštalacije FRI				Datum: 2.2014	Klas. oznake: YU	Ident. oznake: JKKRI--8E9437	Spr. Stran: 4

1

2

3

4

5

6

7

8