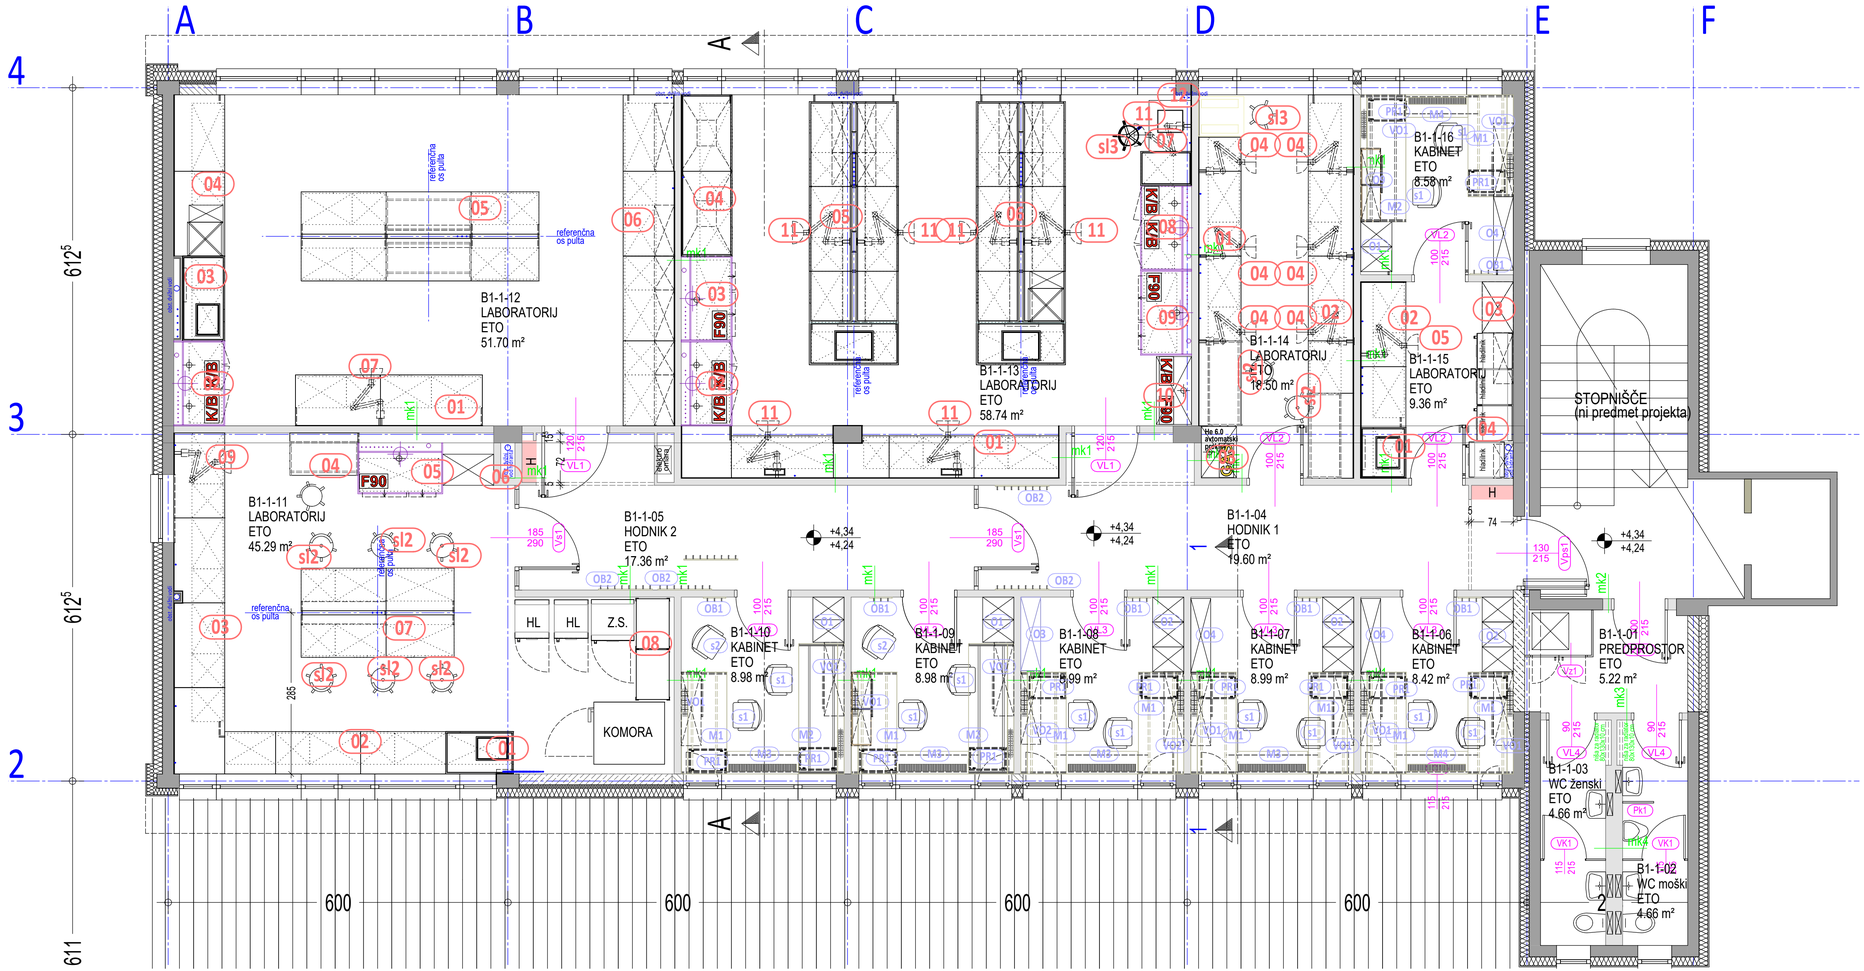

BIOTEHNIŠKA FAKULTETA - ODDELEK ZA LESARSTVO
OBJEKT B - PRENOVA 1. NADSTROPJA

TLORIS 1. NADSTROPJA - DISPOZICIJA OPREME M 1:50

LEGENDA:

- ARMIRAN BETON
- PREDELNE MAVČNOKARTONSKE STENE IN OZNAKA TIP STENE (mk1)
- TOPLOTNA IZOLACIJA
- TEHNIČNI STROP IZ MAVČNOKARTONSKIH PLOŠČ (V TLORISU)
- LAMELNI TEHNIČNI STROP (V TLORISU)
- OZNAKA STAVBNEGA POHIŠTVA (ZIDARSKA MERA) (VL3 100/215)
- POZICIJA LABORATORIJSKE OPREME (11)
- POZICIJA PISARNIŠKE OPREME (PR1)
- OZNAKA POGLEDA (1)

01	ZAMENJAVA VEČINE ODSESOVALNIH NAP Z ODSESOVALNIMI ROKAMI IN ZMANJŠANJE ŠTEVILA OBSTOJEČIH ODESOVALNIH ROK	05/2024	
spr./rev.:	opis spremembe/revision note:	datum/date:	podpis/sign.:

naročnik/owner:	investitor/owner:	objekt,lokacija/facility,location:
Biotehniška fakulteta, Oddelek za lesarstvo Rožna dolina, C. VIII/34 1000 Ljubljana	Biotehniška fakulteta, Oddelek za lesarstvo Rožna dolina, C. VIII/34 1000 Ljubljana	Biotehniška fakulteta, Oddelek za lesarstvo, objekt B Rožna dolina, C. VIII/34 1000 Ljubljana
projektant/contractor: Biro Arcus d.o.o. Borsetova 19 1000 Ljubljana		del objekta,sistem/part of facility,system: PRENOVA 1. NADSTROPJA
podizvajalec/subcontractor:		vsebina,naziv risbe/drawing title: TLORIS 1. NADSTROPJA - DISPOZICIJA OPREME

	ime/name:	id.št./id.no:	podpis/sign.:
pooblaščenec (ZKP)/approved:	E.Mandić, u.d.i.a.	A-0703	
preveril/a (ZKP)/confirmed:	E.Mandić, u.d.i.a.	A-0703	
izdelal-a/designed:	E.Mandić, u.d.i.a.	A-0703	
izdelovalec/exe:	D. Lušin, abs.arh.		
id. št. pr.ZKP/S:	merilo/scale: 1:50	datum/date: 02/2022	

MapBas.št./classific.no.:	fazaDes./ph.:	id. štev./p:
	PZI	03.00
identifikac.št./identific.no.:		spr./rev.:
22-217 - ARH		

Načrt je last podjetja Biro Arcus d.o.o. Nepooblaščeno kopiranje in razmnoževanje ni dovoljeno!