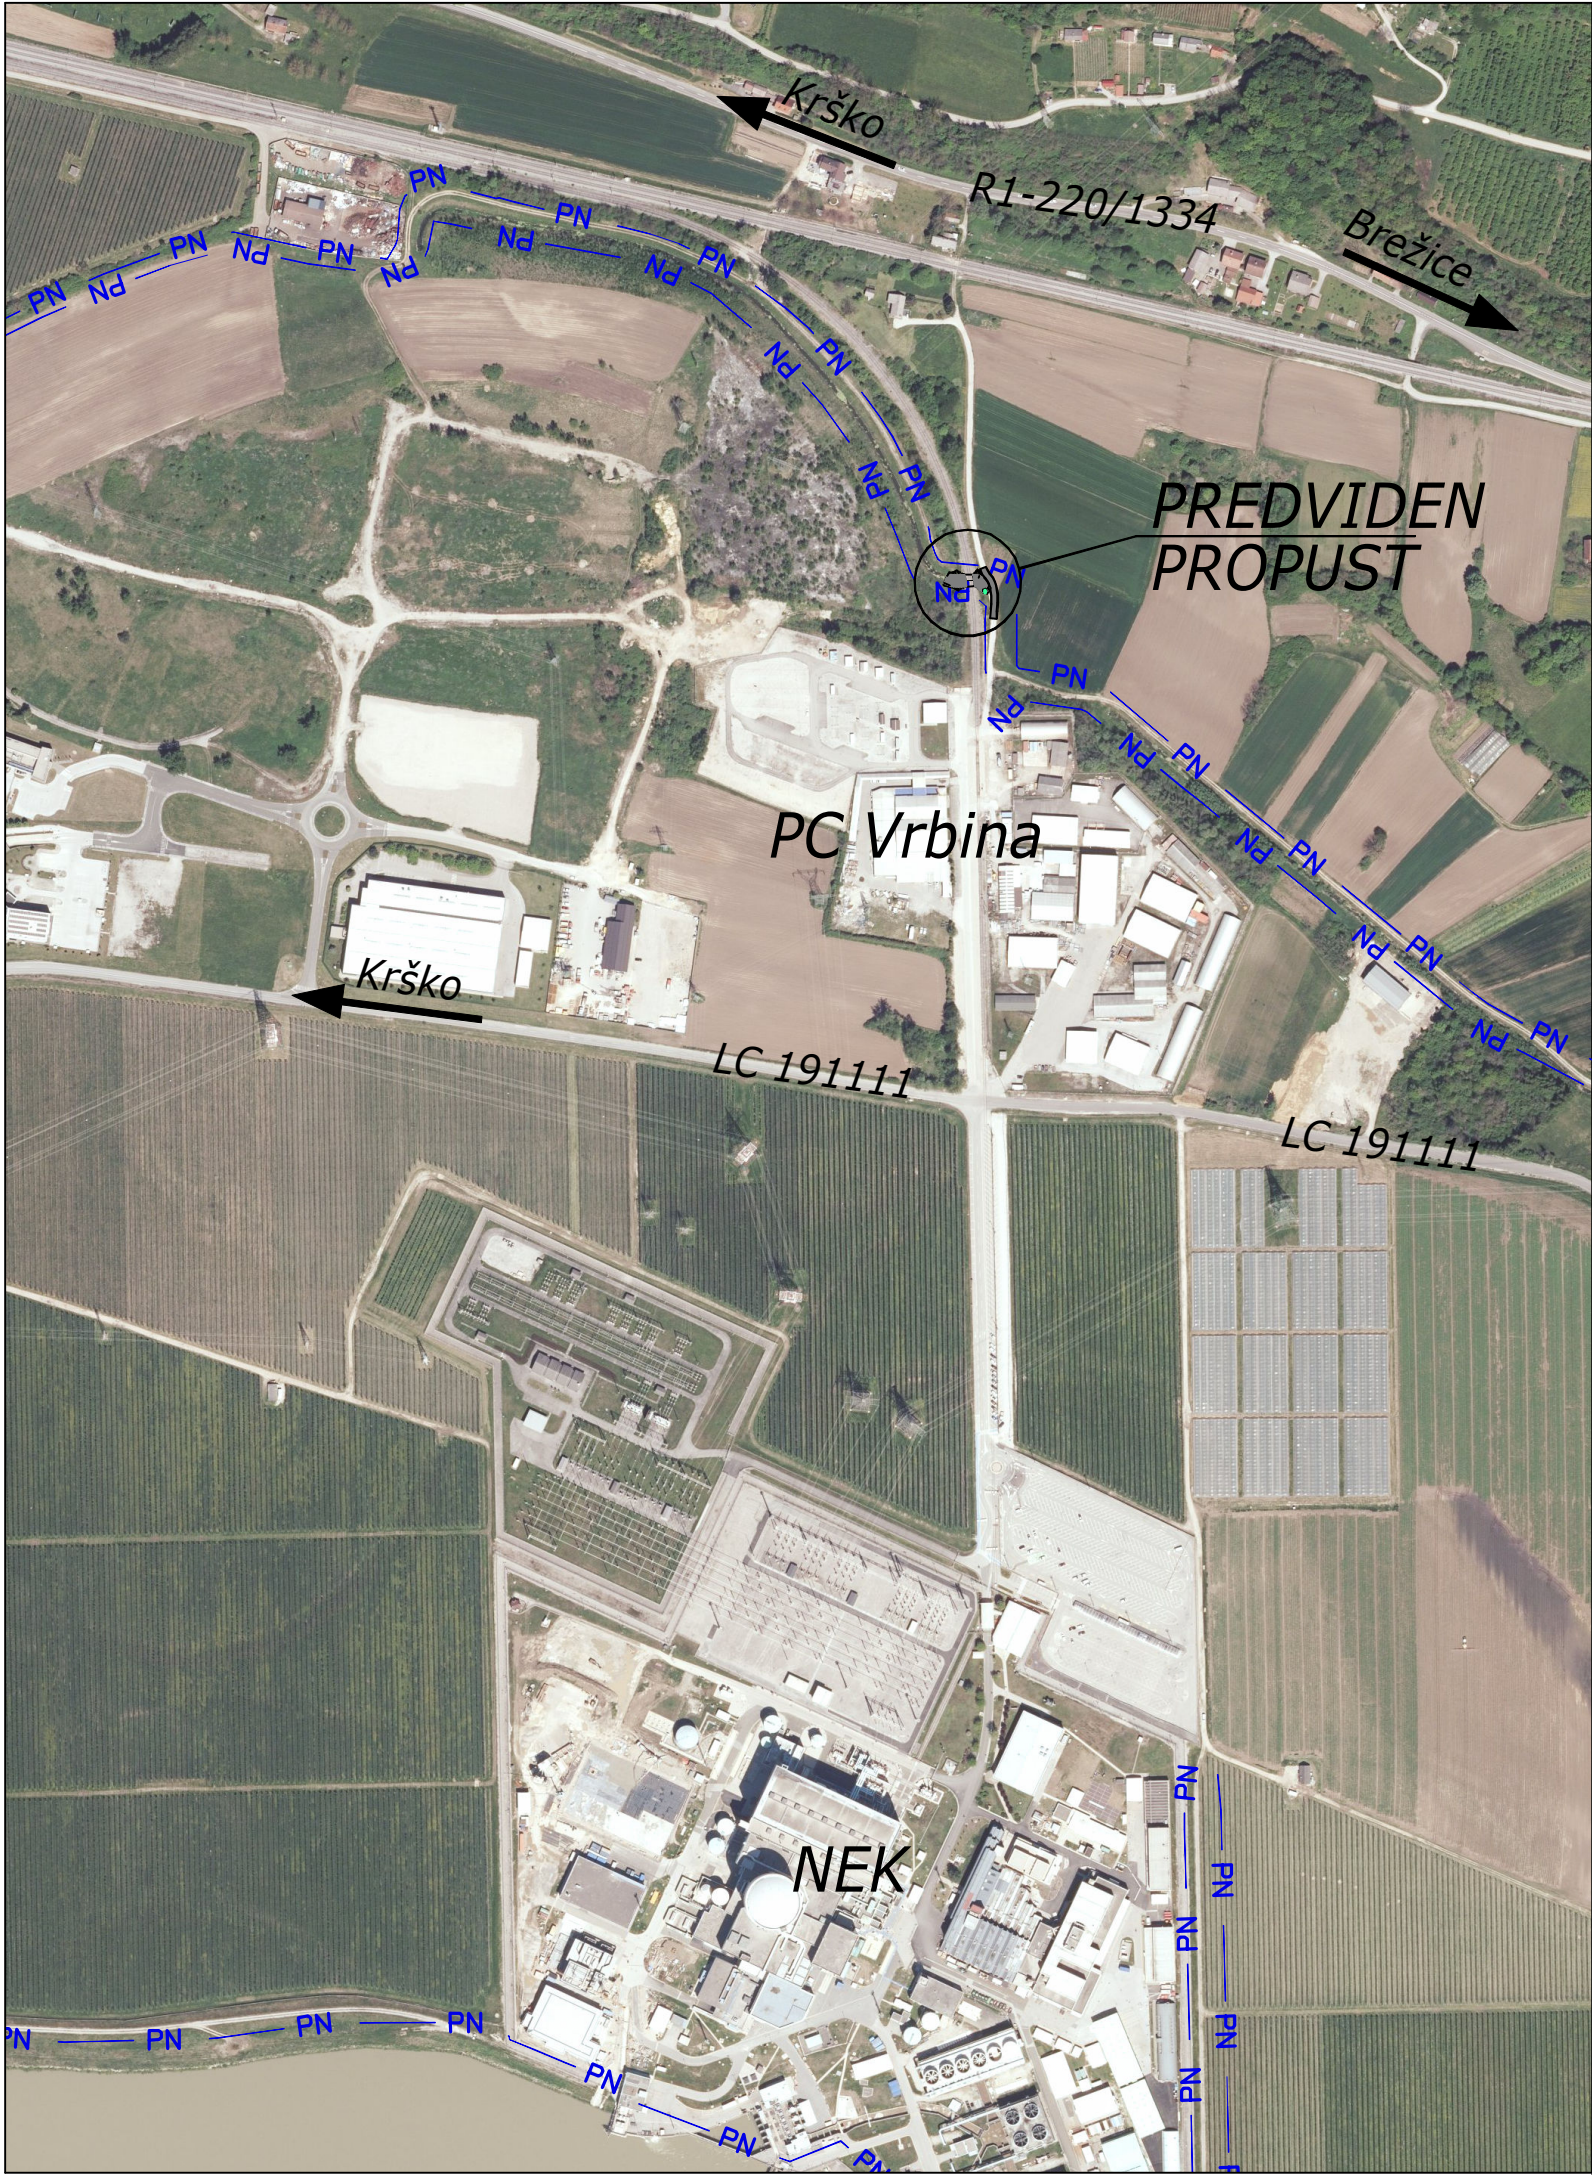
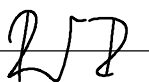


LEGENDA

PN meja DPN

		gradbeno projektiranje in inženiring, d.o.o. Kočevarjeva ulica 31, 8000 Novo mesto tel.: 07/33 77 630		IZS 1919		
Investitor/naročnik:		Nuklearna elektrarna Krško, d.o.o., Vrbina 12, 8270 Krško				
Objekt:		PROPUST POD INDUSTRIJSKIM TIROM NEK				
Lokacija:		KRŠKO				
		Ime in priimek:	Ident. številka:	Podpis:		
Vodja projekta:		Robert Radakovič, u.d.i.g.	IZS G-0445			
Vodja načrta:		Robert Radakovič, u.d.i.g.	IZS G-0445			
Sodelavec:		Simon Orač, grad. teh.	-			
Naslov risbe:		PREGLEDNA SITUACIJA				
Prostor za evidentiranje sprememb:						
Vrsta načrta:		2/1 Načrt s področja gradbeništva - propust in prestavitev ceste				
Št. projekta:	Št. načrta:	Datum:	Faza:	Merilo:	Št. lista:	
P-2023/12	K-2023/12	januar 2024	PZI	M 1:5000	G.1	