



KARAKTERISTIČNI PREČNI PREREZ
DRENAŽNI KANAL IN MAKADAMSKA POT


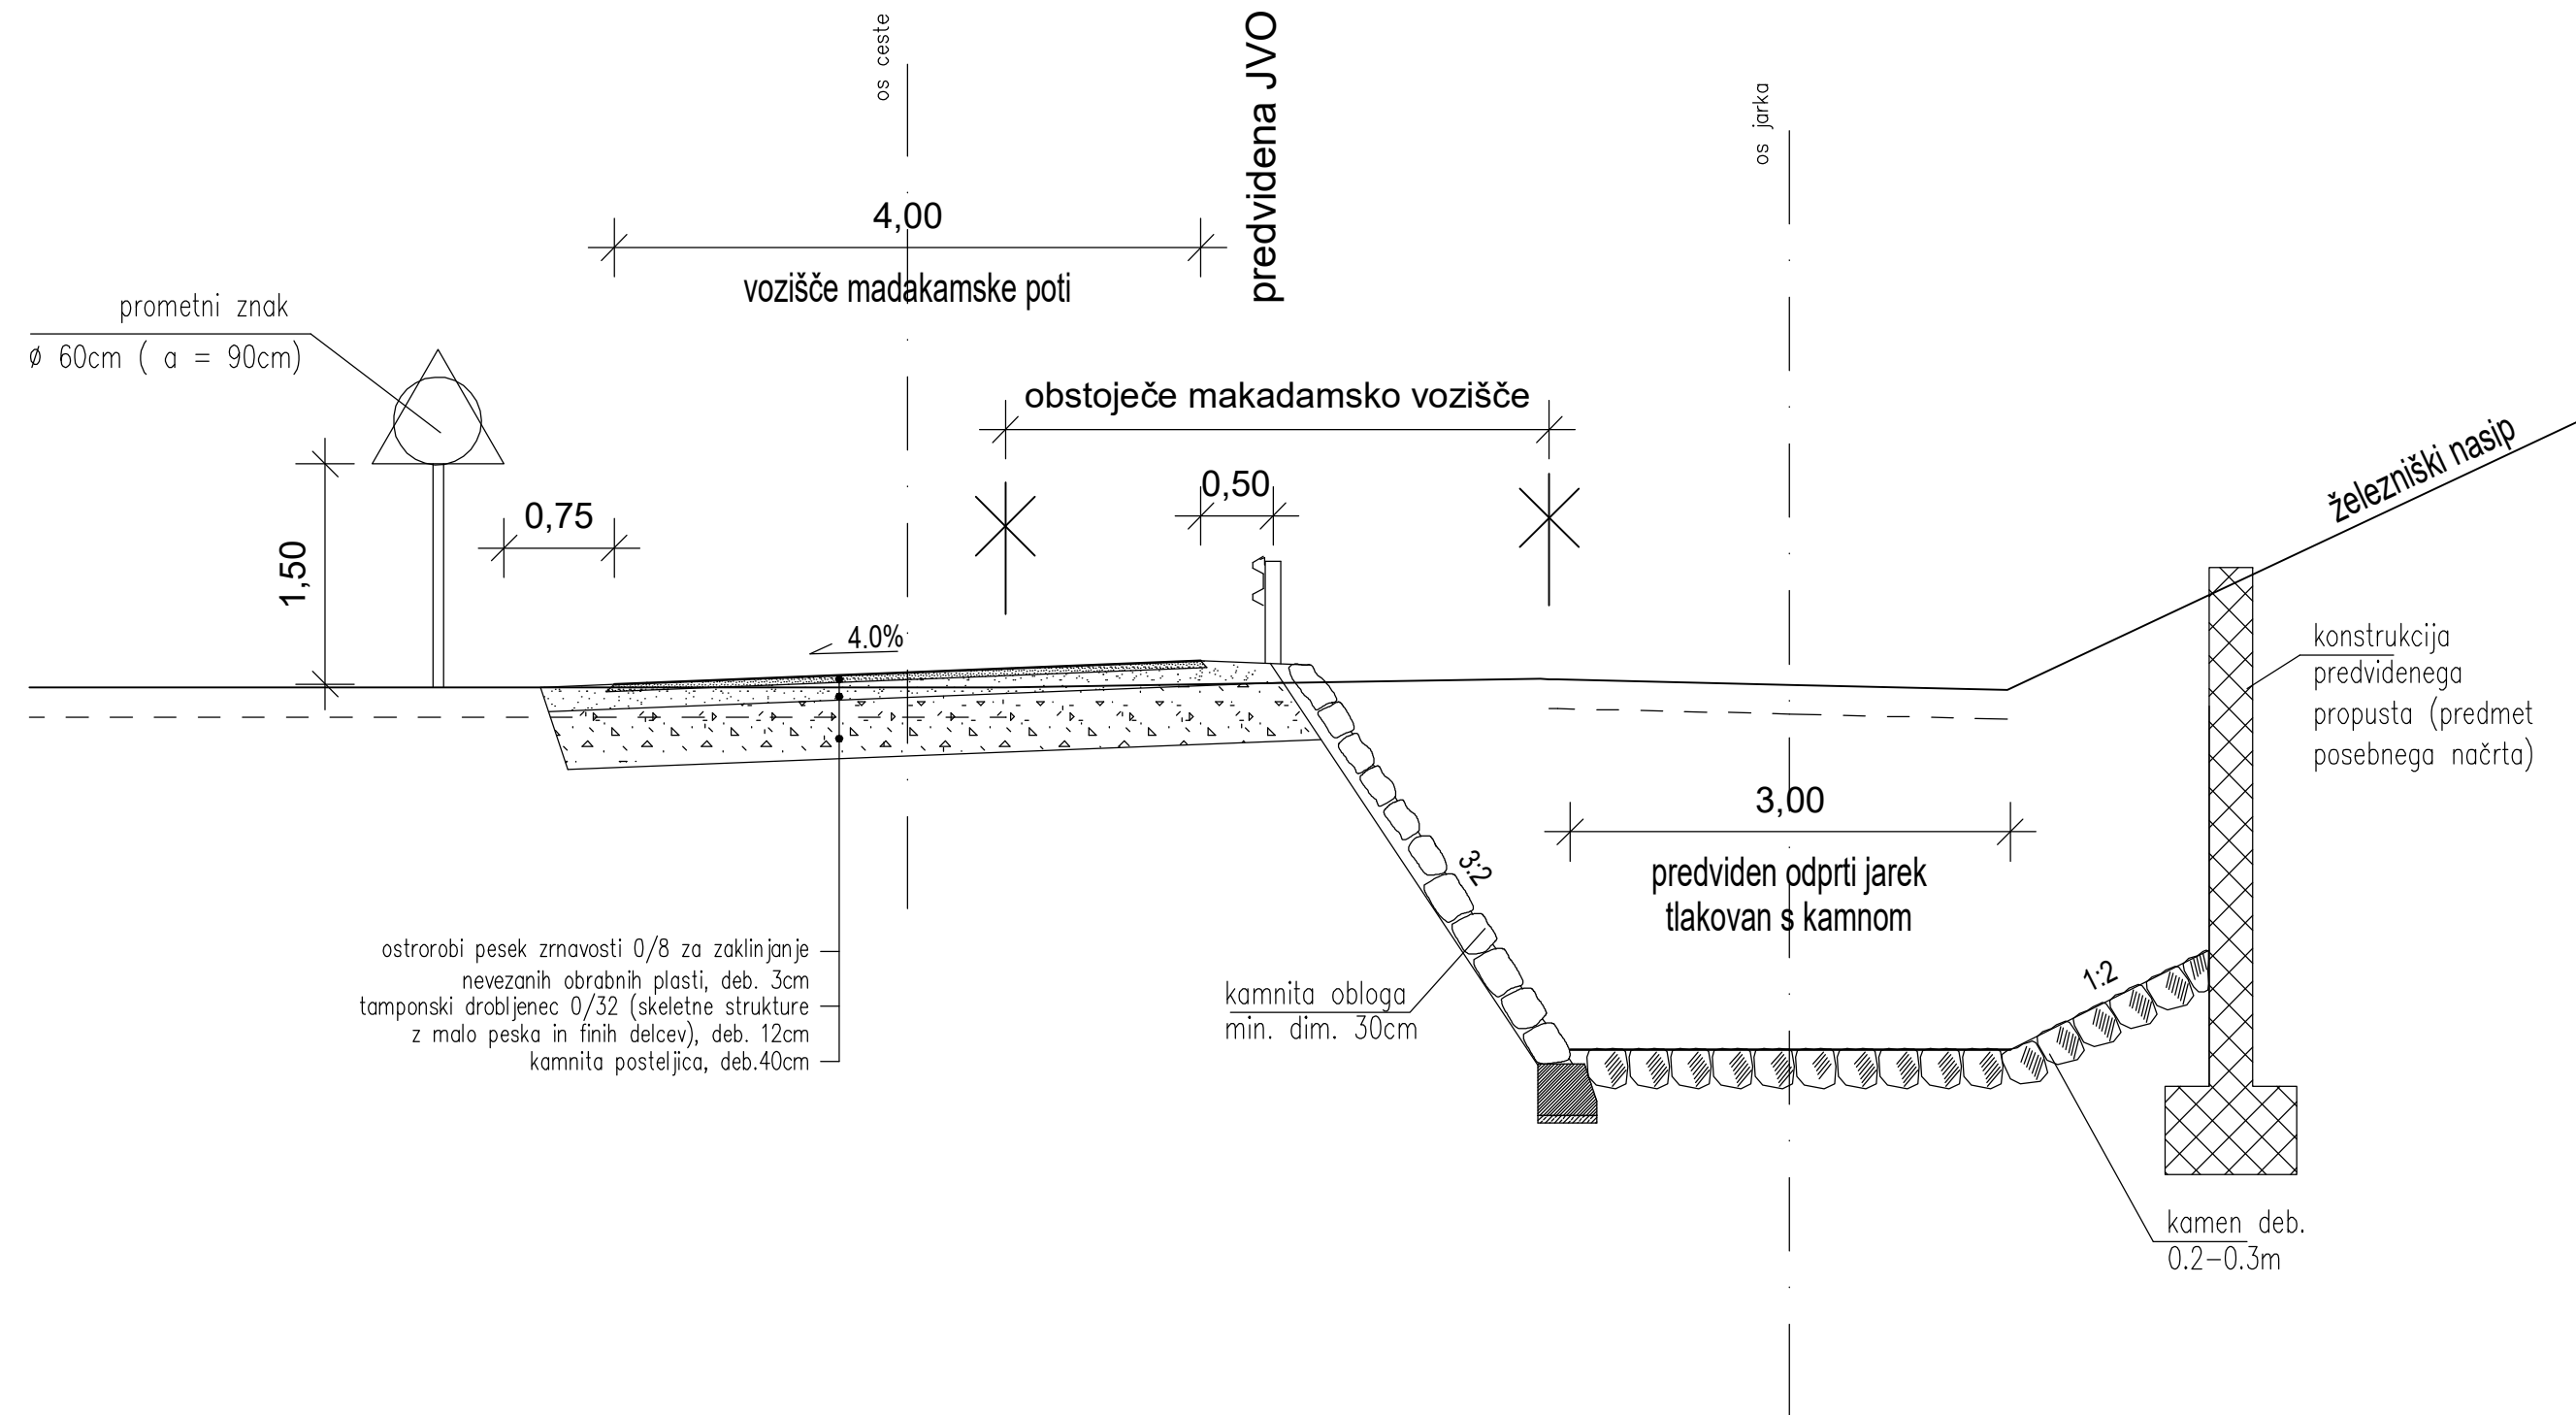


--

<

KARAKTERISTIČNI PREČNI PREREZ UREDITVE ŽELEZNIŠKEGA TIRA

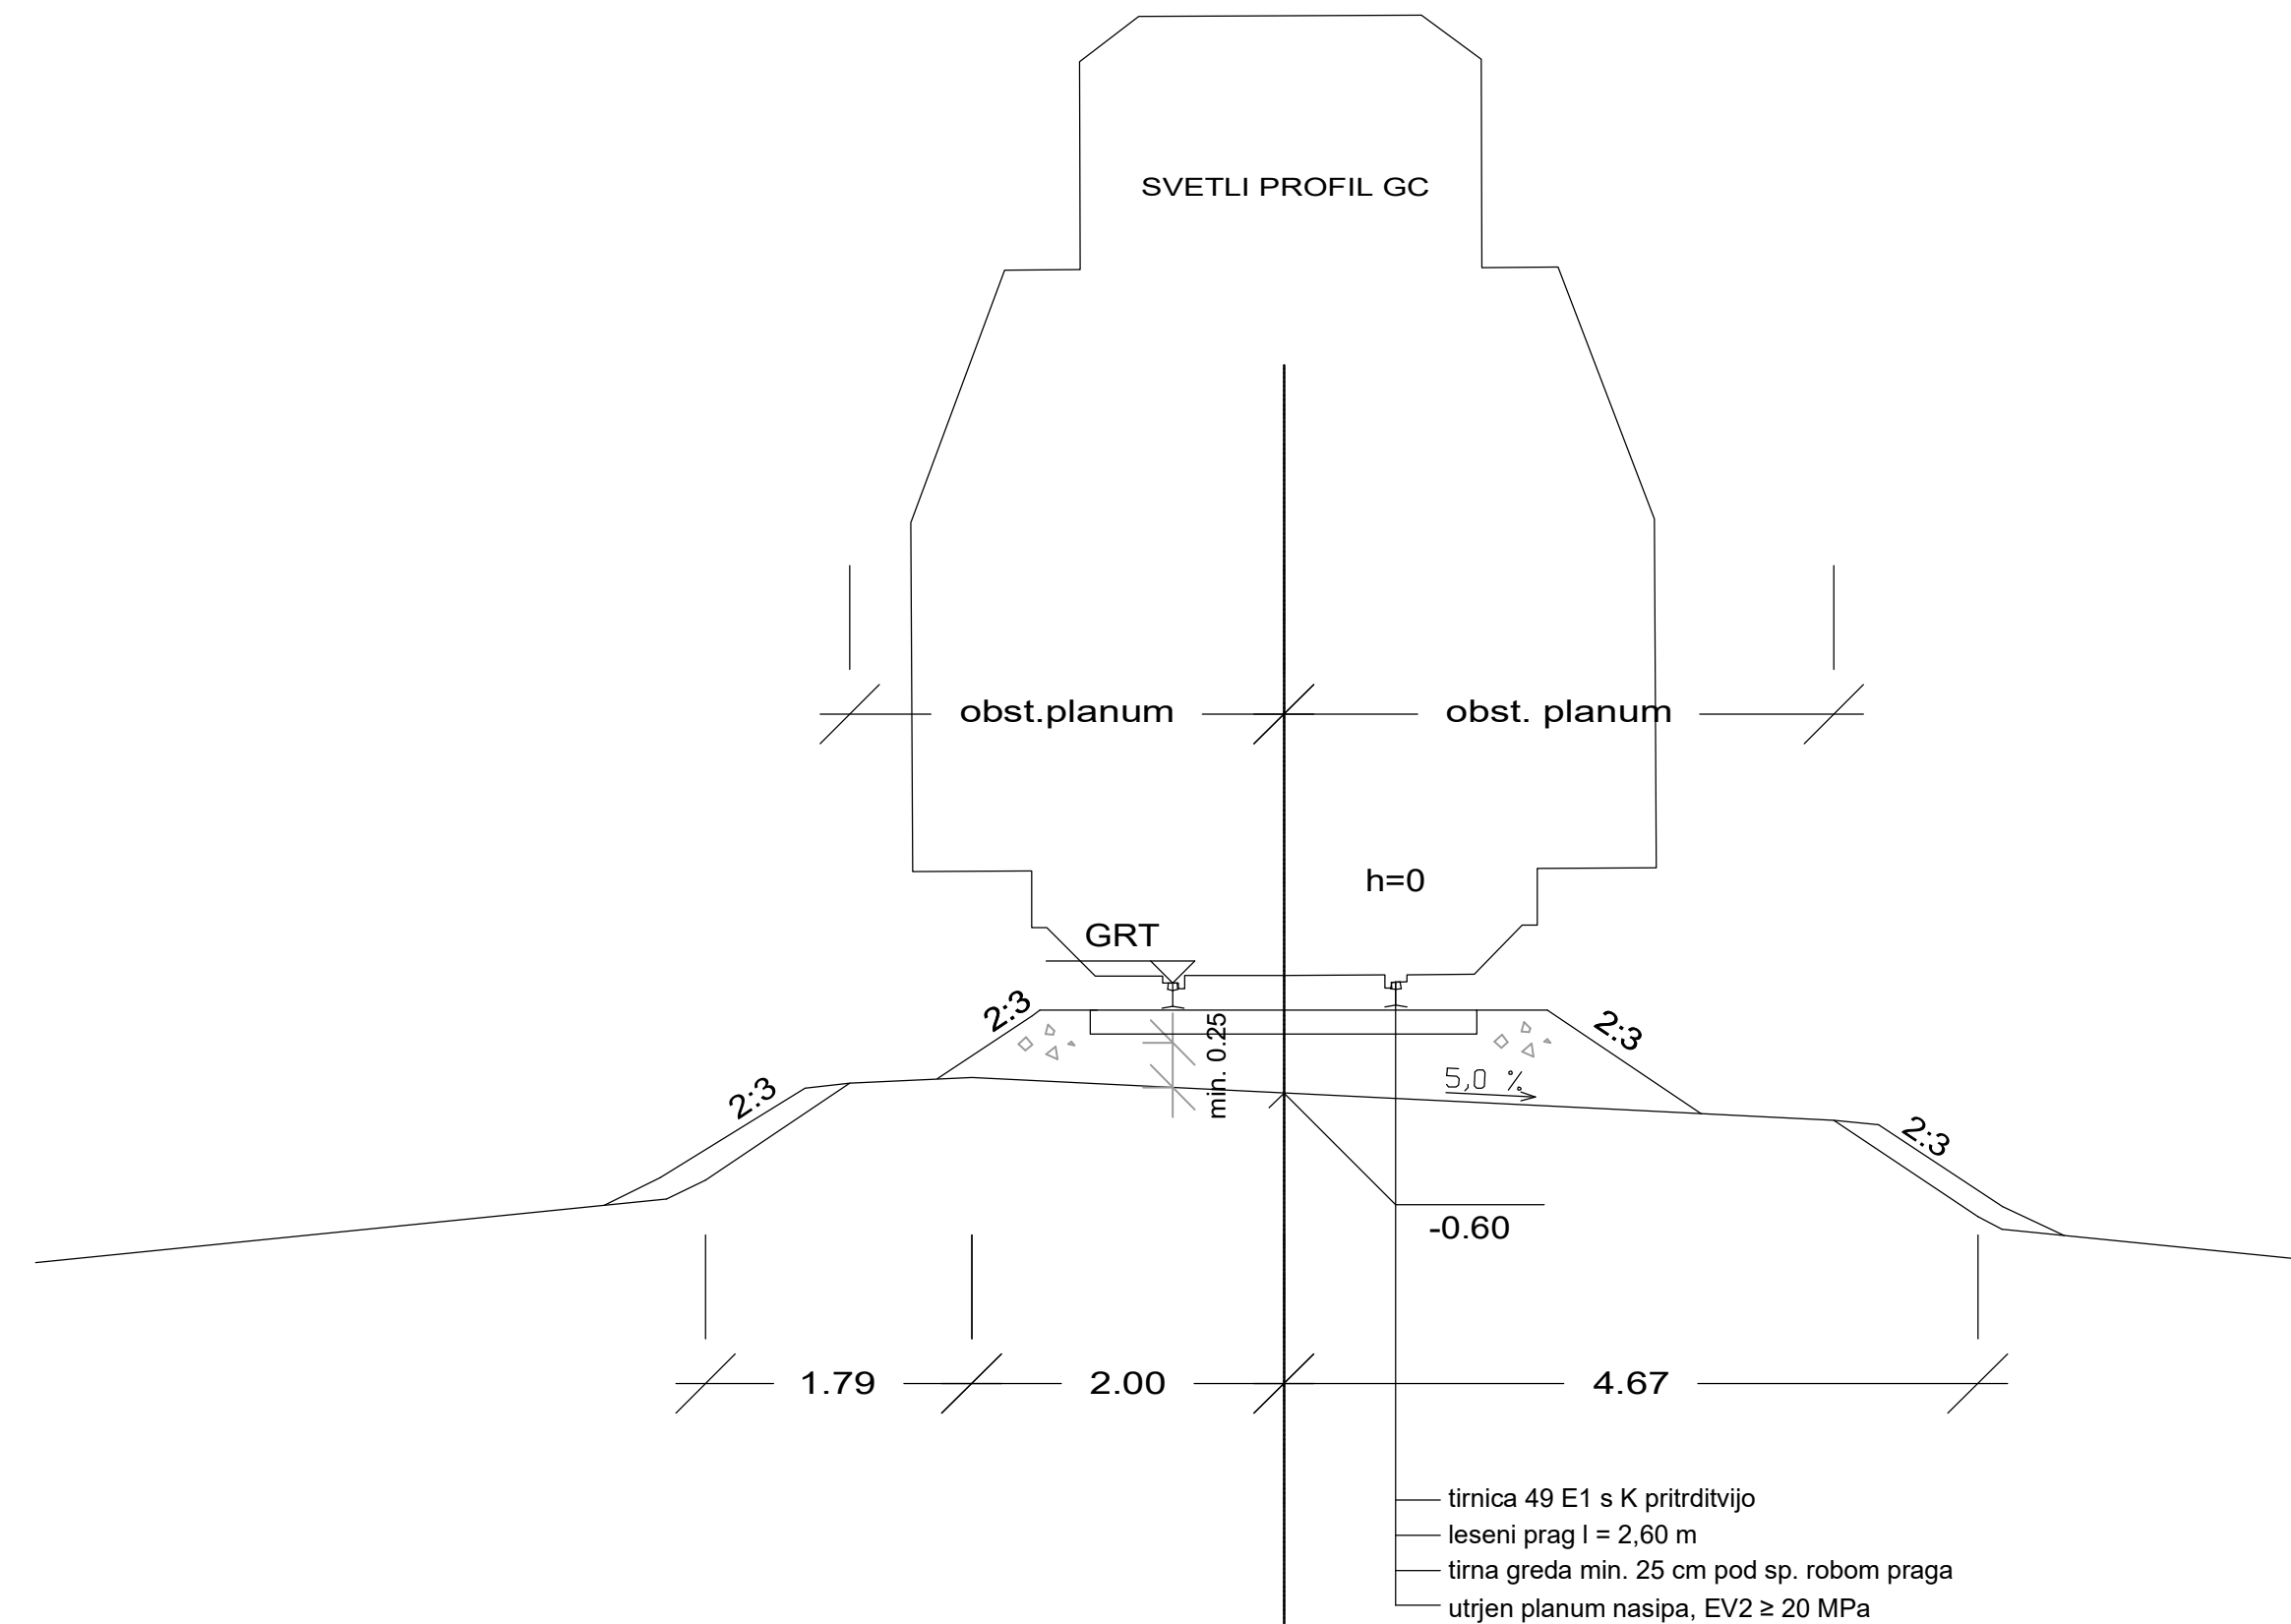

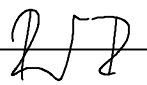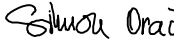		gradbeno projektiranje in inženjering, d.o.o. Kočevarjeva ulica 31, 8000 Novo mesto tel.: 07/33 77 630		U.S. 1919	
Investitor/naročnik:		Nuklearna elektrarna Krško, d.o.o., Vrbina 12, 8270 Krško			
Objekt:		PROPUST POD INDUSTRIJSKIM TIROM NEK			
Lokacija:		KRŠKO			
		Ime in priimek:	Ident. številka:	Podpis:	
Vodja projekta:		Robert Radakovič, u.d.i.g.	IZS G-0445		
Vodja načrta:		Robert Radakovič, u.d.i.g.	IZS G-0445		
Sodelavec:		Simon Orač, grad. teh.	-		
Naslov risbe:		KARAKTERISTIČNI PREČNI PREREZ			
Prostor za evidentiranje sprememb:					
Vrsta načrta:		2/1 Načrt s področja gradbeništva - propust in prestavitev ceste			
Št. projekta:	Št. načrta:	Datum:	Faza:	Merilo:	Št. lista:
P-2023/12	K-2023/12	januar 2024	PZI	M 1:50	G.5.2