




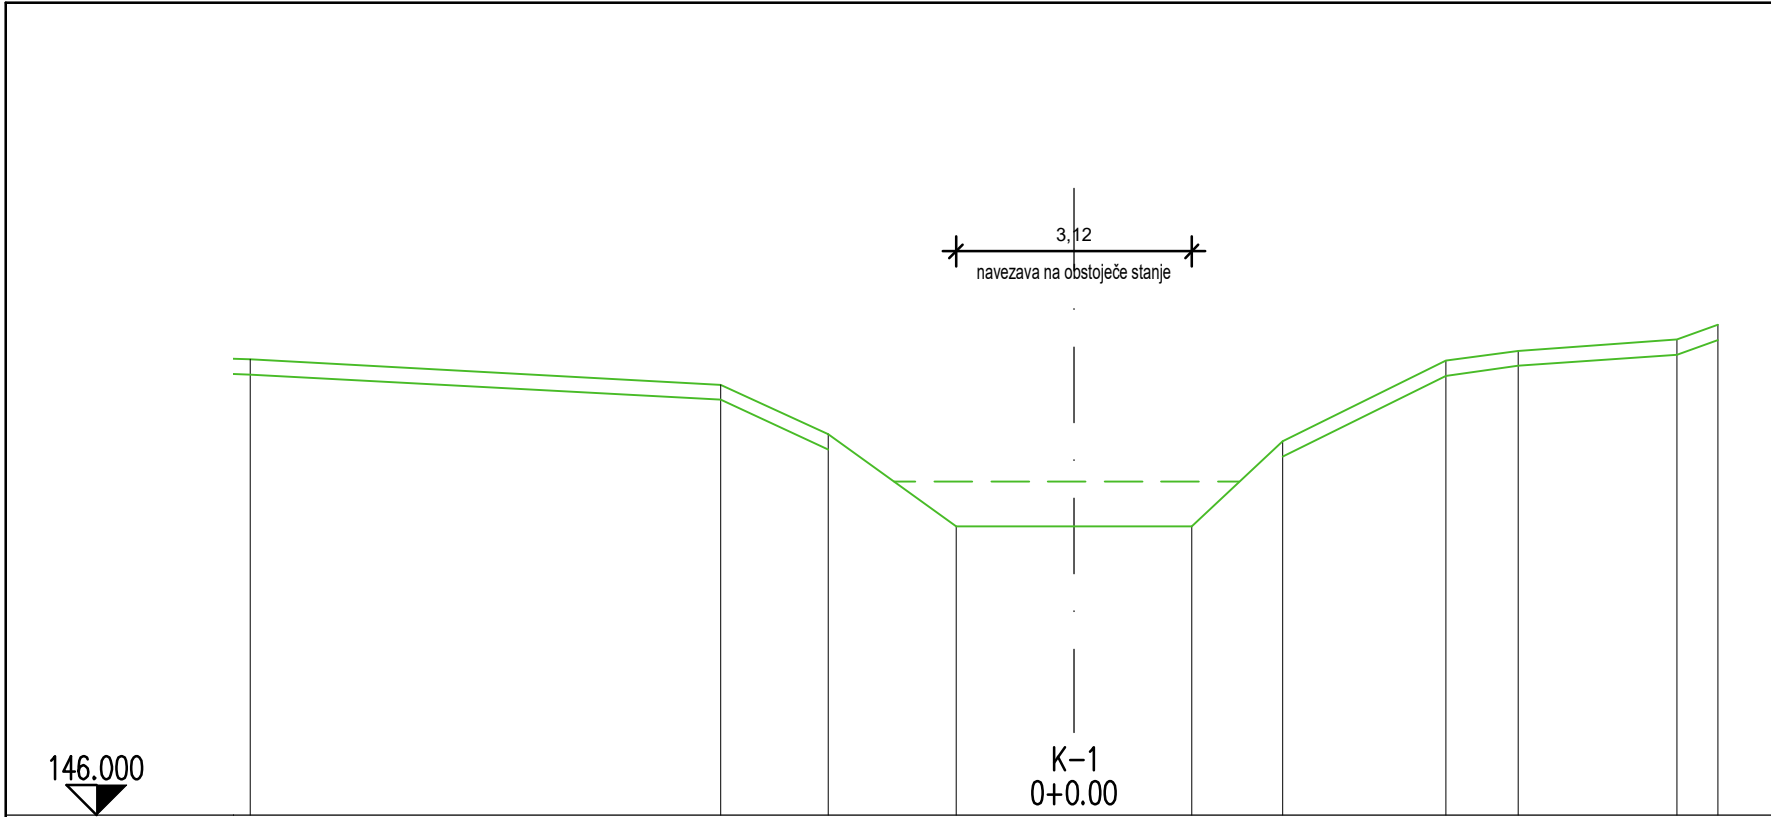


CESTIŠČE	149.820	149.820	149.820
OD.OSI	1.559	0.000	1.559
TEREN	151.698	151.038	152.295
OD.OSI	10.897	4.669	8.520

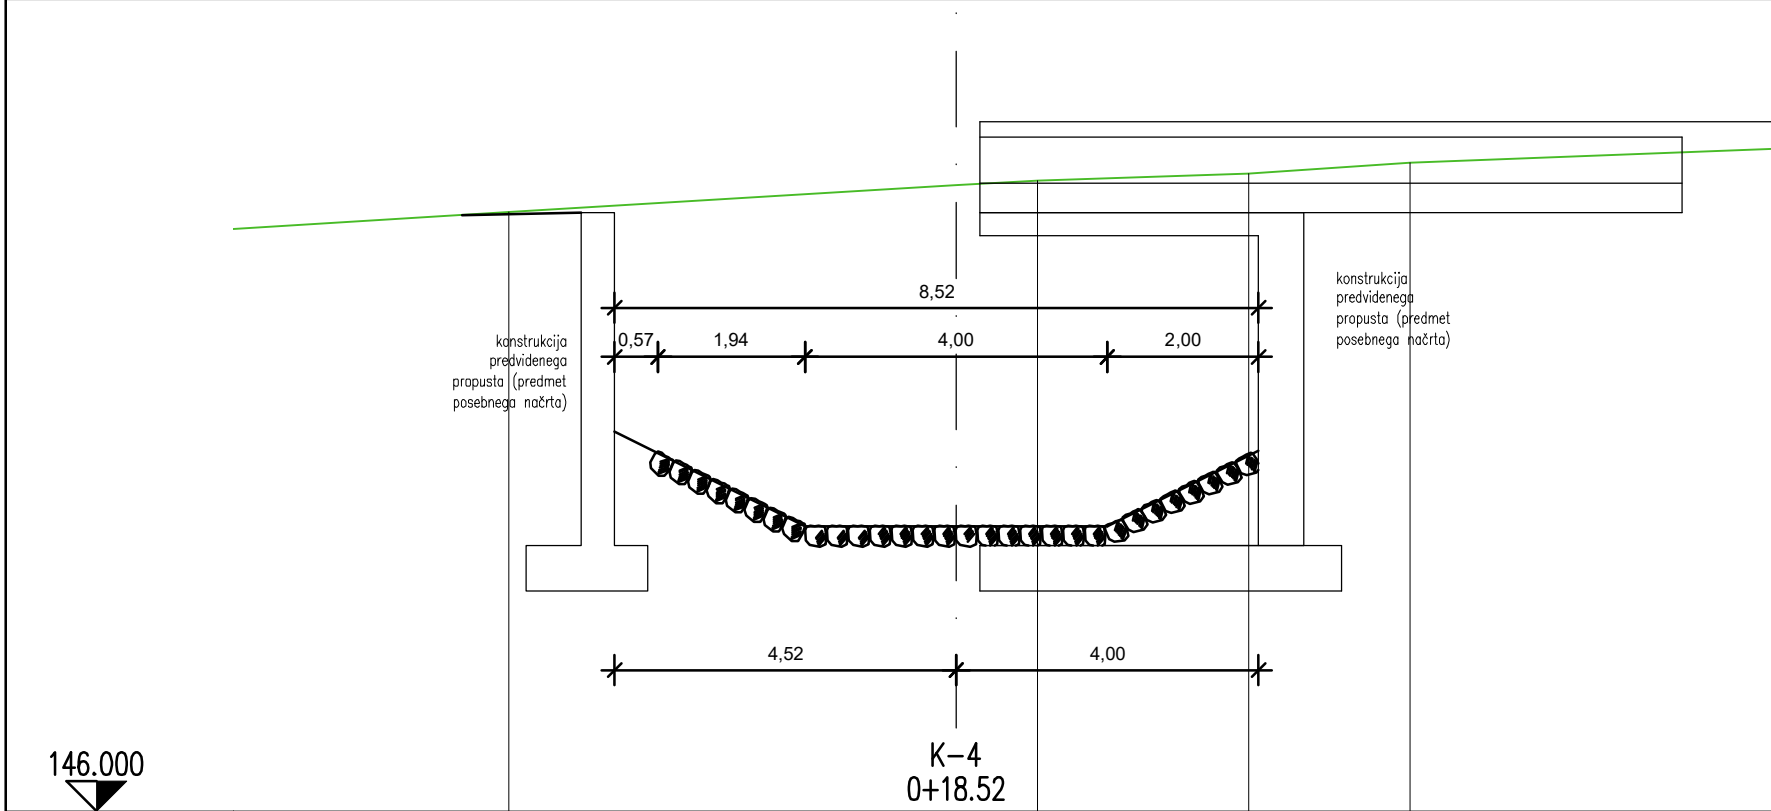


CESTIŠČE	149.767	149.767	149.767
OD.OSI	2.003	0.000	1.997
TEREN	153.923	154.279	154.438
OD.OSI	5.921	1.071	3.865

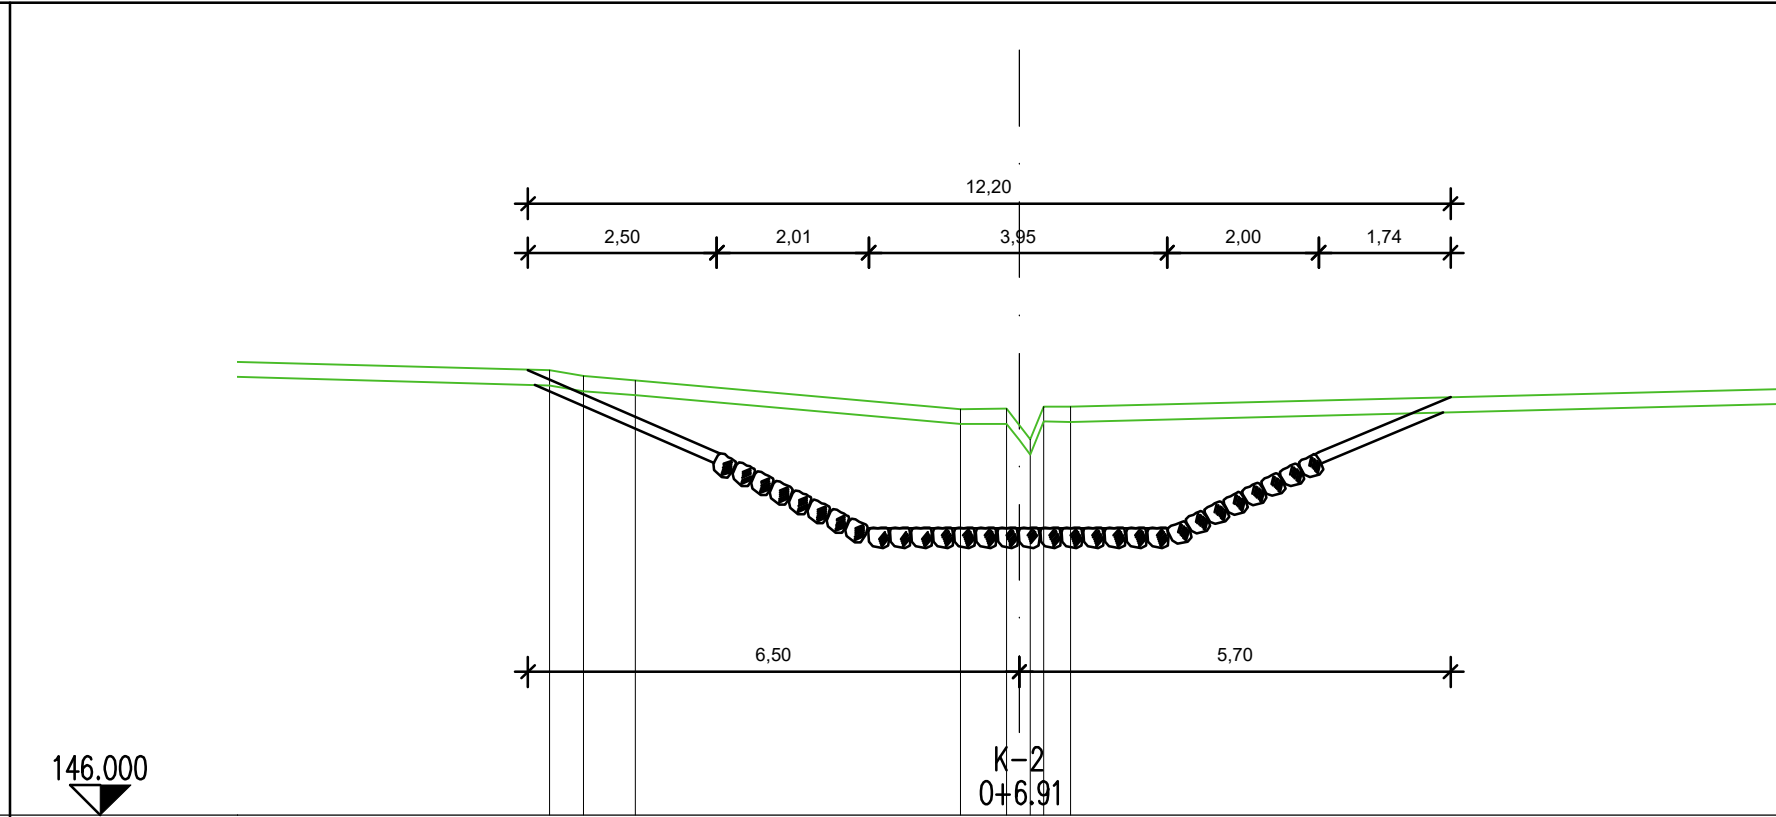


CESTIŠČE	149.800	149.800	149.800
OD.OSI	1.991	0.000	1.957
TEREN	151.885	151.812	151.755
OD.OSI	6.218	5.764	5.078

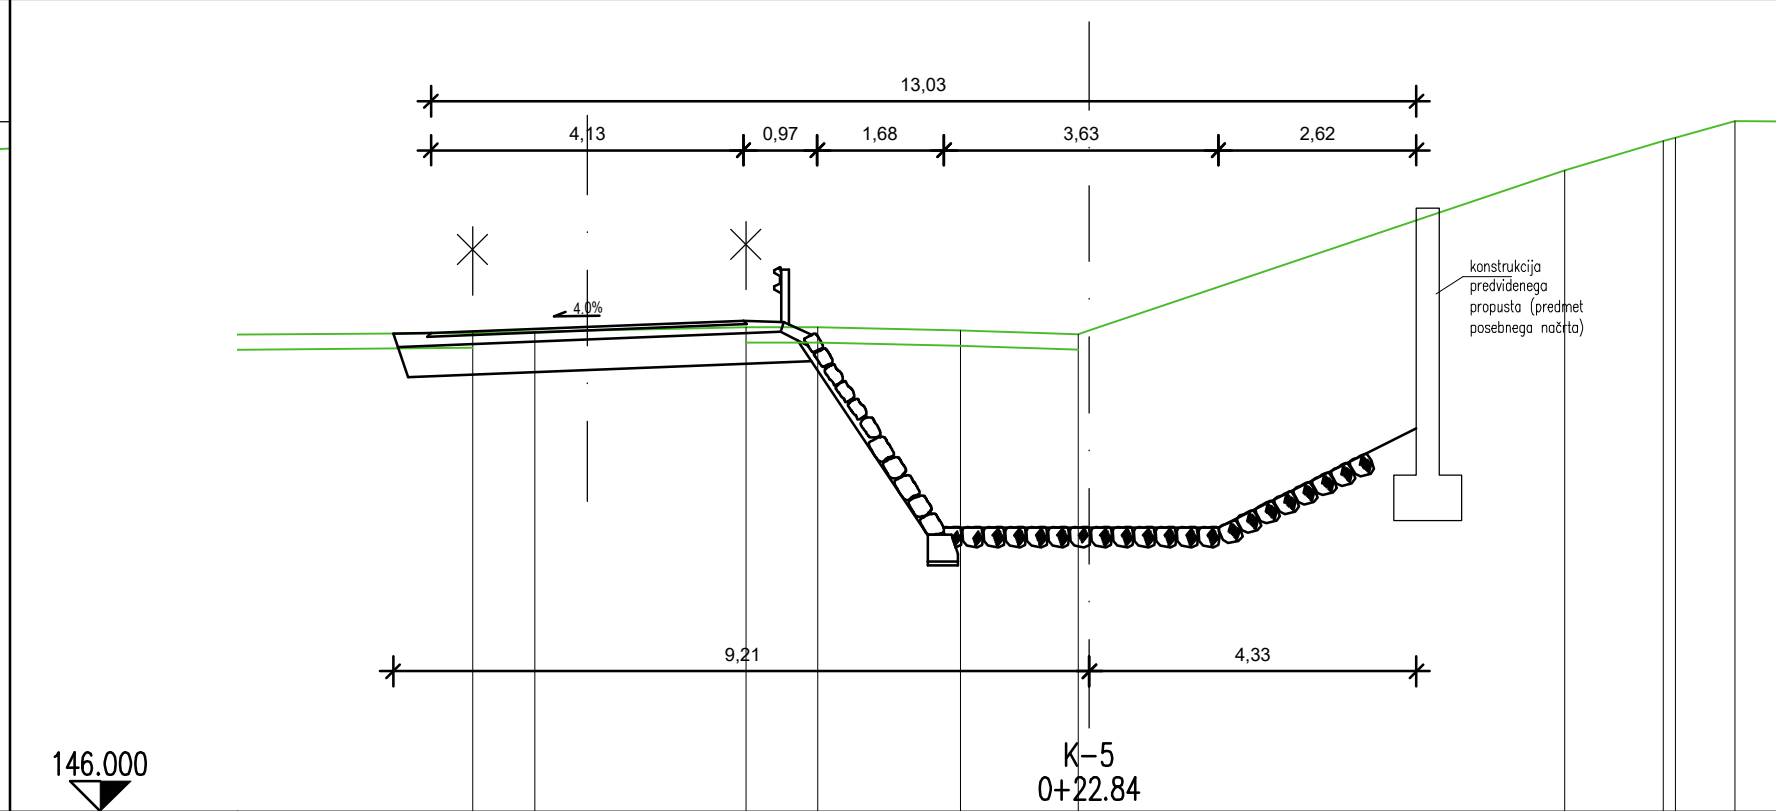

CESTIŠČE	152.326	152.492	149.755
OD.OSI	8.709	6.642	1.923
TEREN	152.329	152.346	152.360
OD.OSI	8.159	7.340	6.296

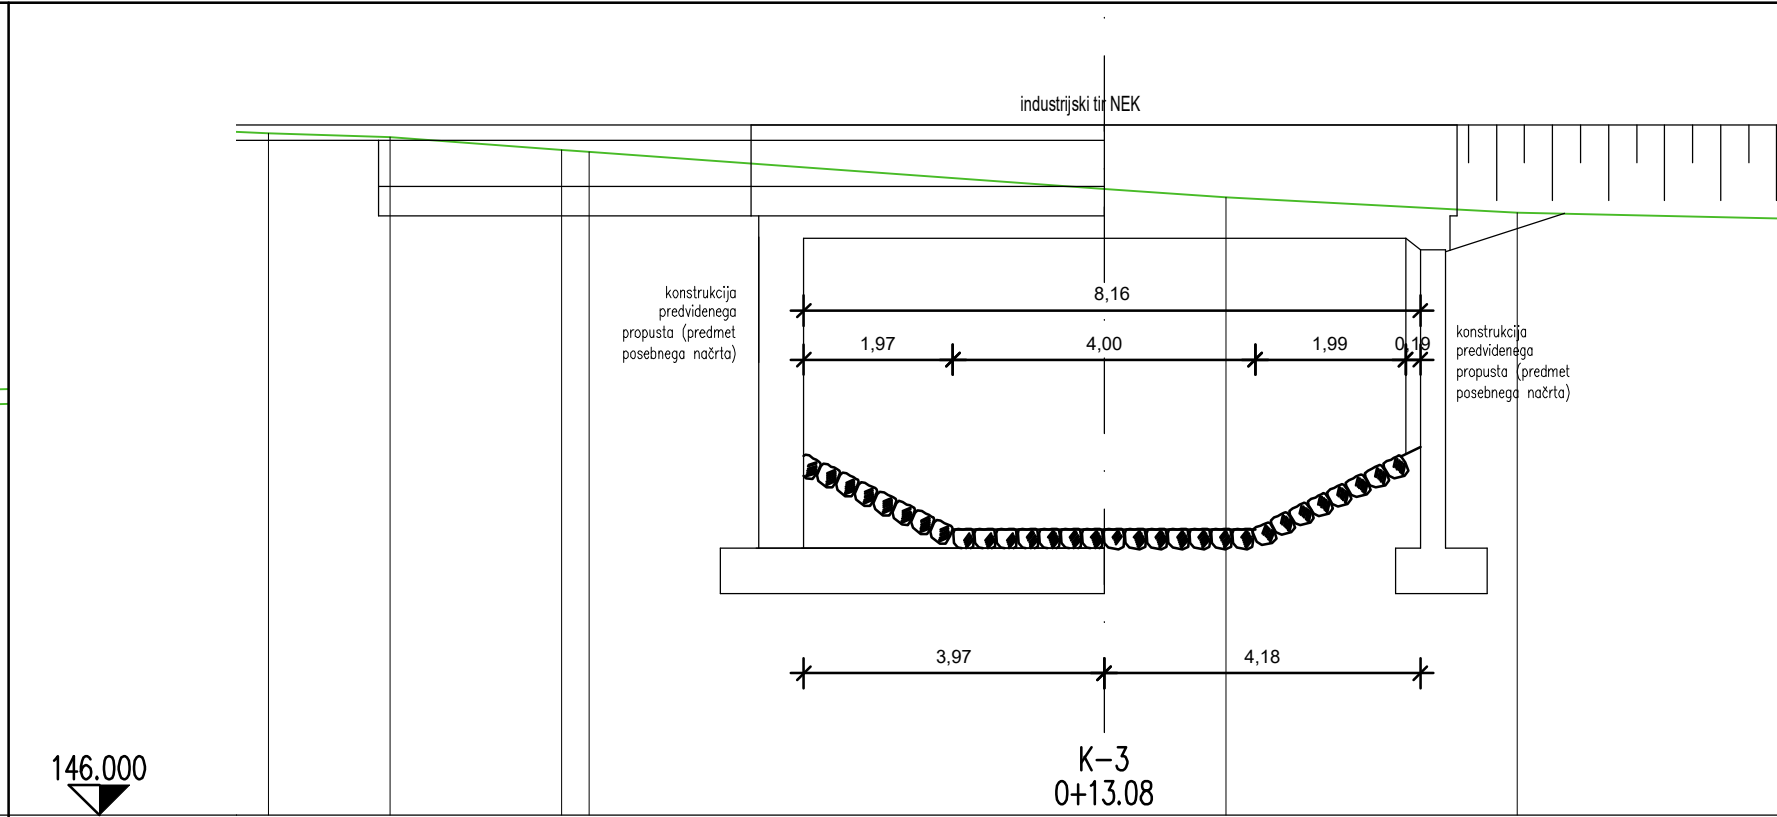




CESTIŠČE	149.783	149.783	149.783
OD.OSI	1.997	0.000	2.003
TEREN	154.971	154.803	153.975
OD.OSI	11.053	9.446	5.464

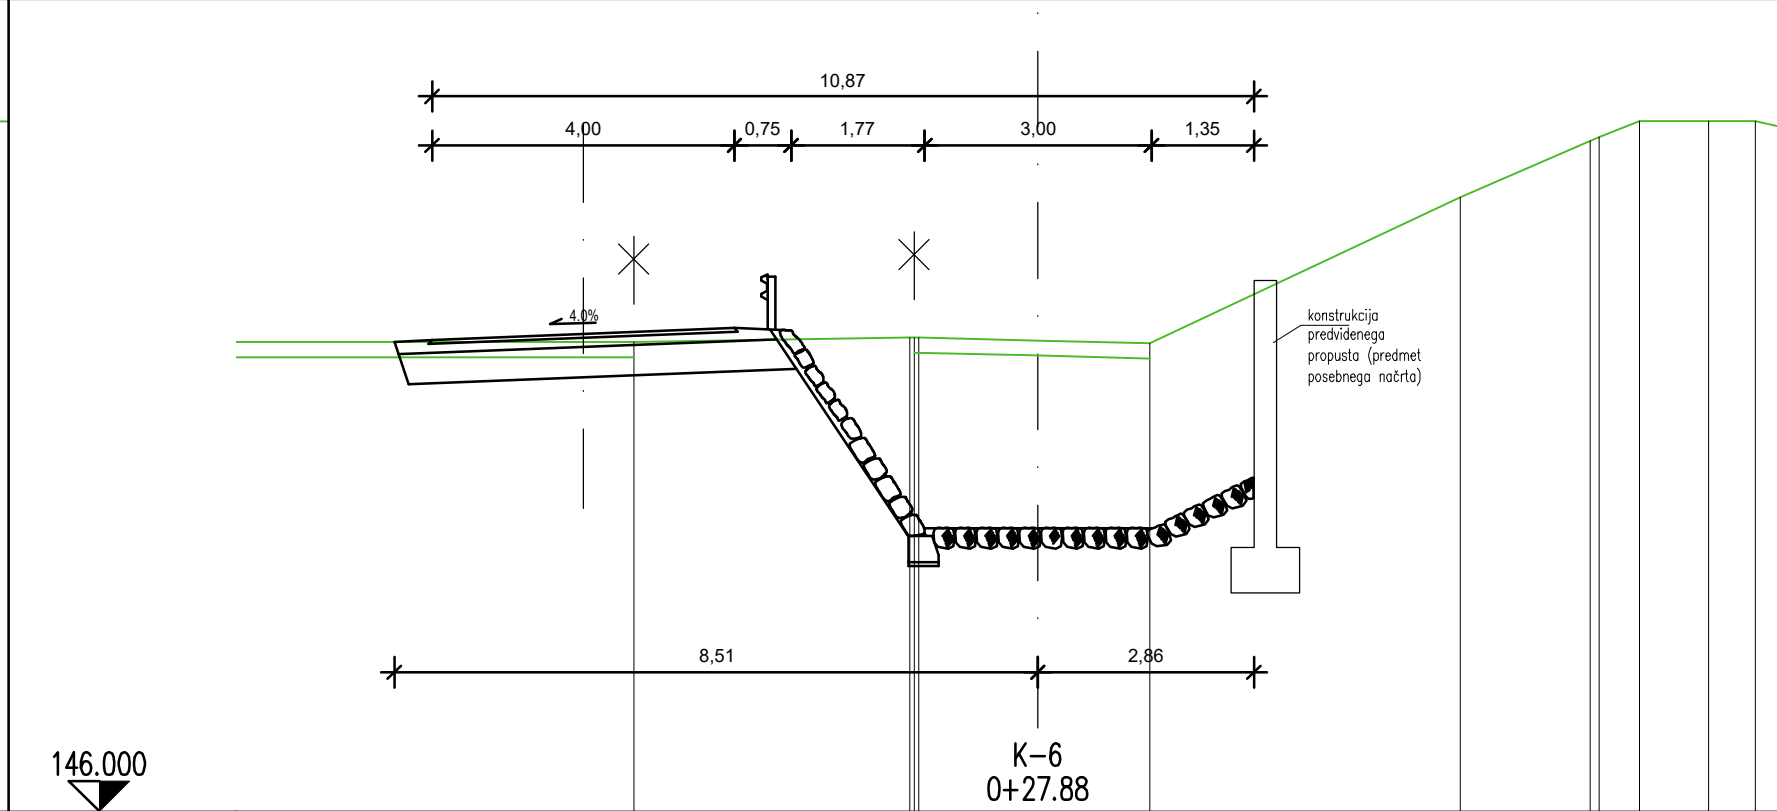

CESTIŠČE	149.740	149.740	149.740
OD.OSI	1.494	0.000	1.506
TEREN	152.207	152.227	155.130
OD.OSI	5.345	1.895	8.871


Opomba:
- kote navezave na obstoječe stanje je potrebno preveriti na terenu pred izvedbo!

GPI gradbeno projektiranje in inženiring, d.o.o. Kočevarjeva ulica 31, 8000 Novo mesto tel.: 07/33 77 630			
Investitor/naročnik:	Nuklearna elektrarna Krško, d.o.o., Vrbina 12, 8270 Krško		
Objekt:	PROPUST POD INDUSTRIJSKIM TIROM NEK		
Lokacija:	KRŠKO		
	Ime in priimek:	Ident. številka:	Podpis:
Vodja projekta:	Robert Radakovič, u.d.i.g.	IZS G-0445	
Vodja načrta:	Robert Radakovič, u.d.i.g.	IZS G-0445	
Sodelavec:	Simon Orač, grad. teh.	-	
Naslov risbe:	PREČNI PREREZI DRENAŽNEGA KANALA		
Prostor za evidentiranje sprememb:			
Vrsta načrta:	2/1 Načrt s področja gradbeništva - propust in prestavitev ceste		
Št. projekta:	Št. načrta:	Datum:	Faza:
P-2023/12	K-2023/12	januar 2024	PZI
			Merilo:
			M 1:100
			Št. lista:
			G.6.1

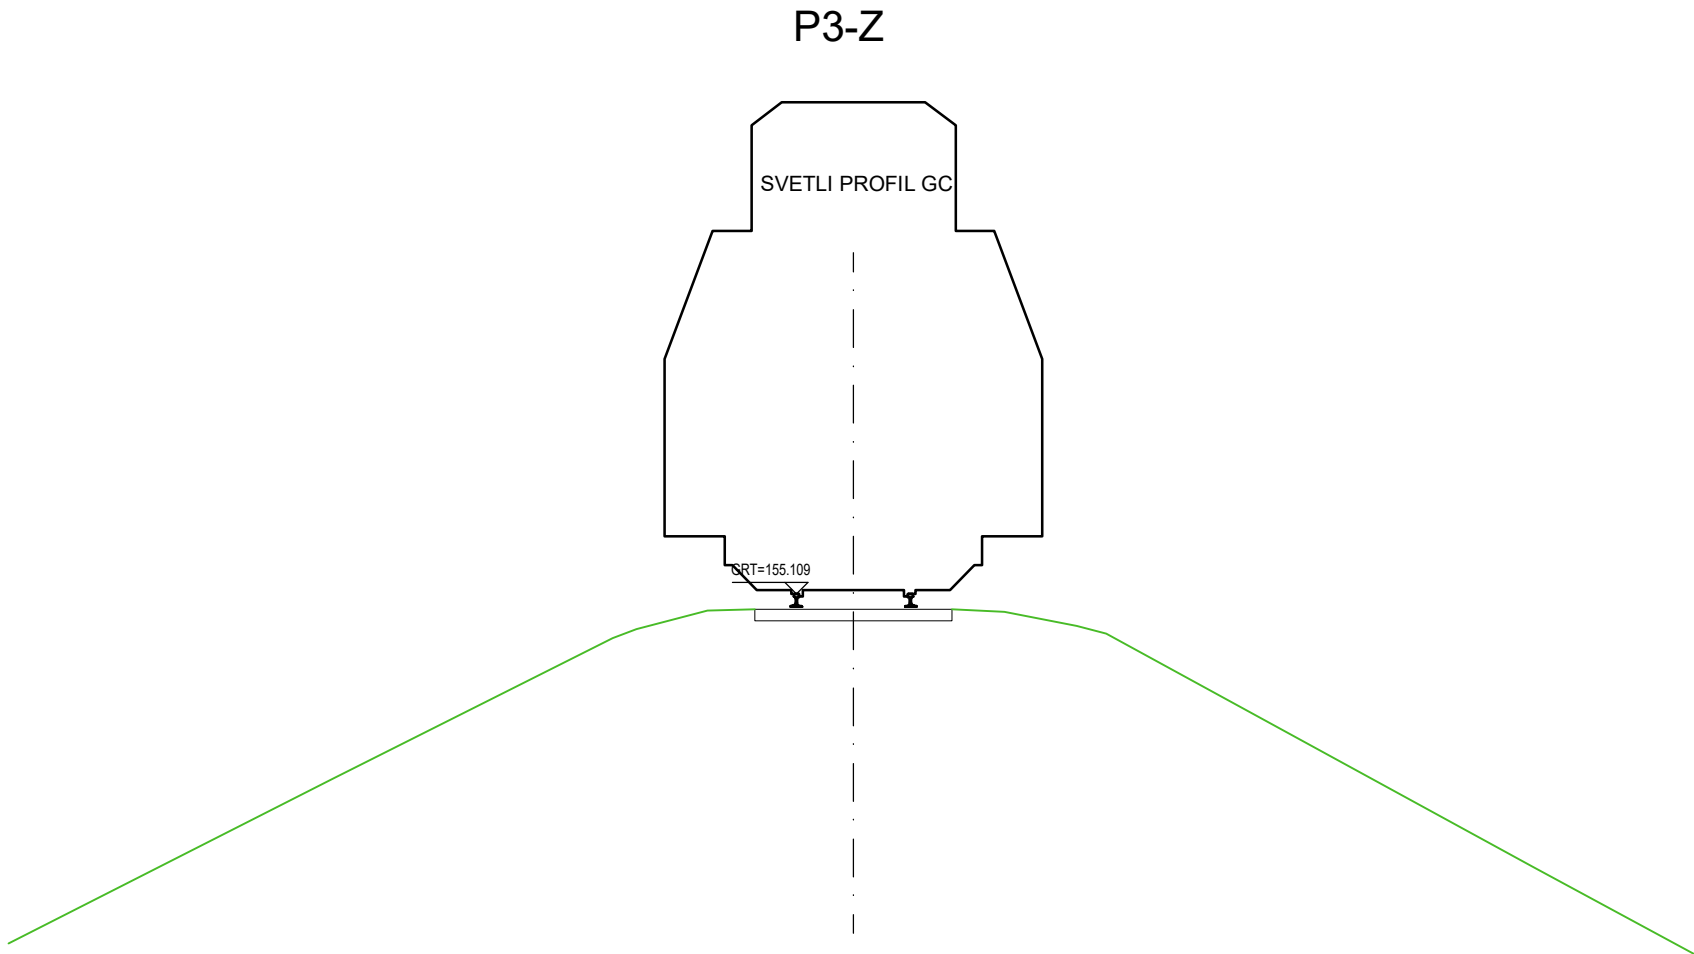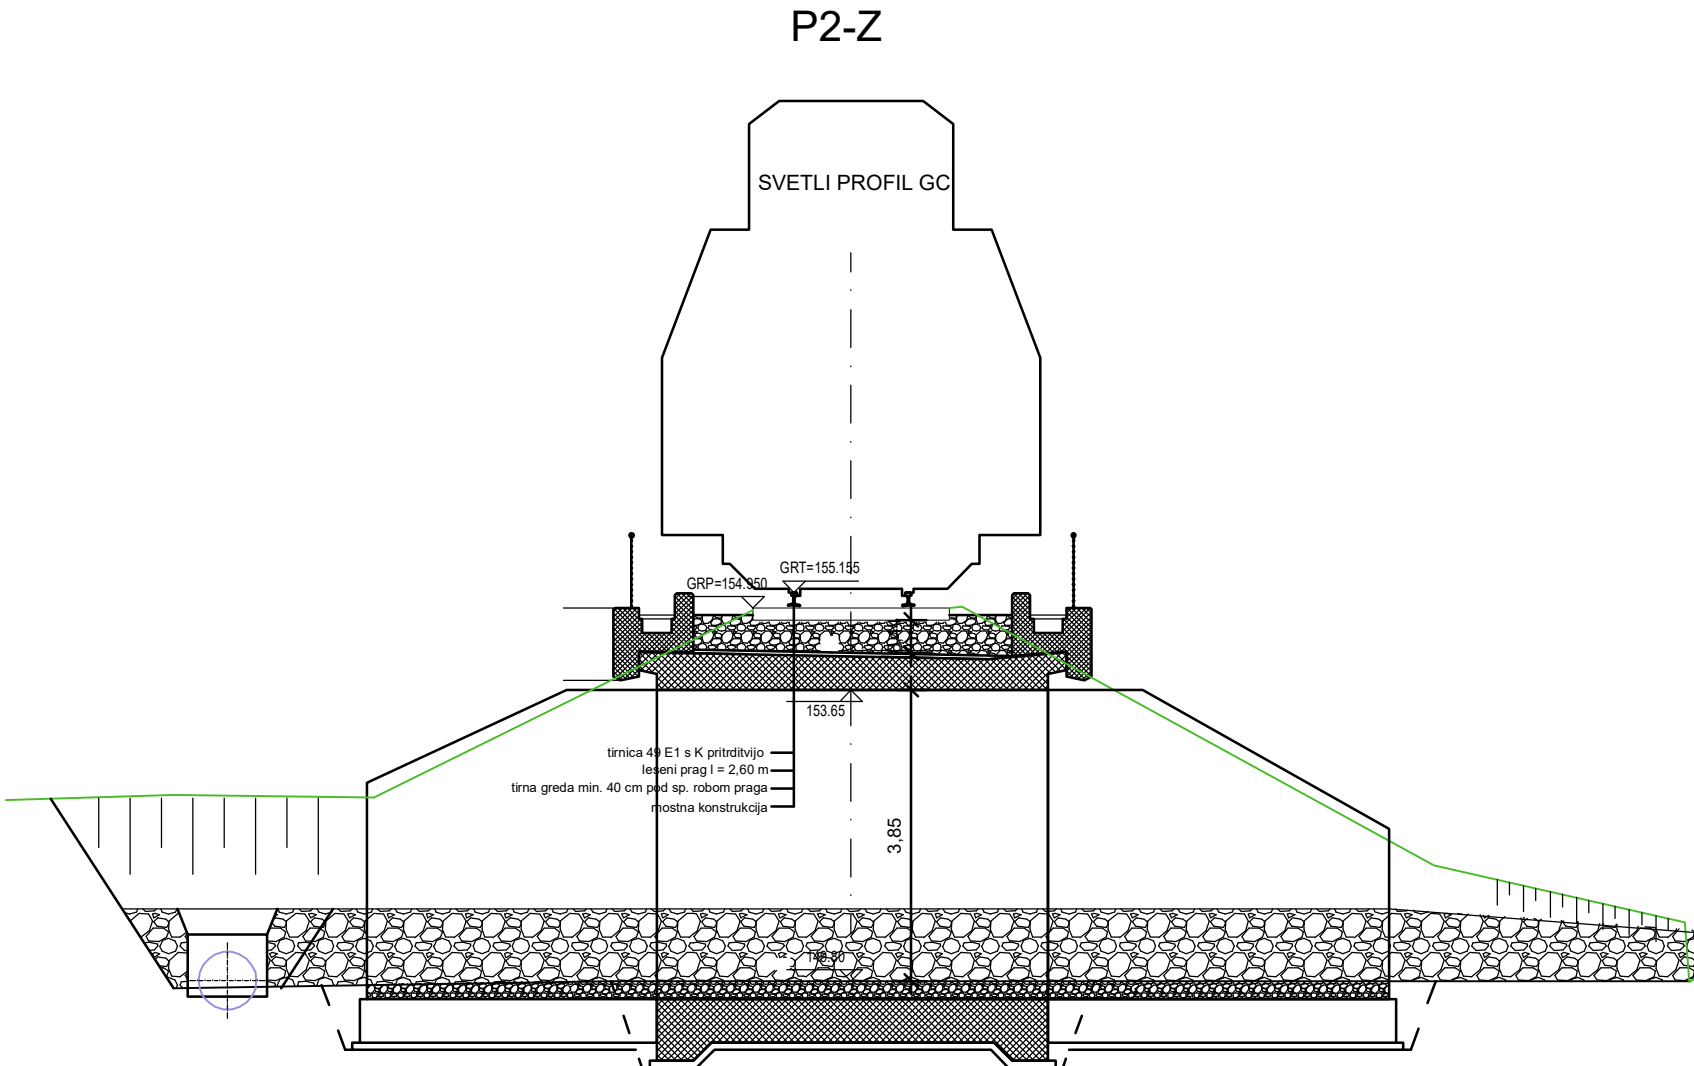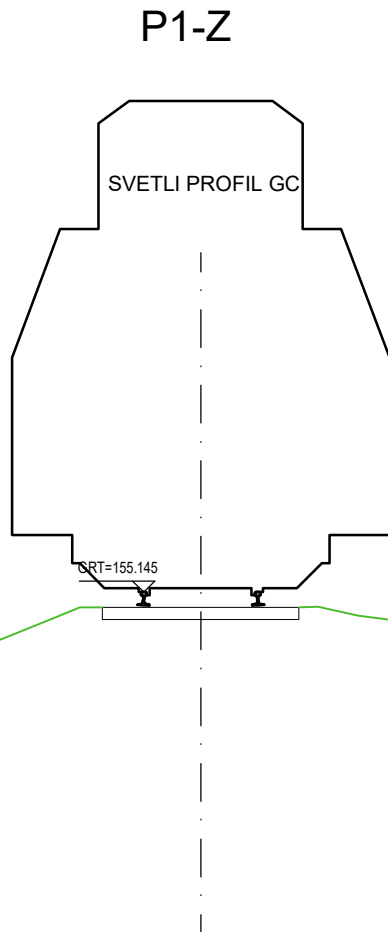


Opomba:
- kote navezave na obstoječe stanje je potrebno preveriti na terenu pred izvedbo!


GPI gradbeno projektiranje in inženiring, d.o.o. Kočevarjeva ulica 31, 8000 Novo mesto tel.: 07/33 77 630 IZS				
Investitor/naročnik:		Nuklearna elektrarna Krško, d.o.o., Vrbina 12, 8270 Krško		
Objekt:		PROPUST POD INDUSTRIJSKIM TIROM NEK		
Lokacija:		KRŠKO		
		Ime in priimek:	Ident. številka:	Podpis:
Vodja projekta:		Robert Radakovič, u.d.i.g.	IZS G-0445	277.
Vodja načrta:		Robert Radakovič, u.d.i.g.	IZS G-0445	
Sodelavec:		Simon Orač, grad. teh.	-	Simon Orač
Naslov risbe:		PREČNI PREREZI INDUSTRIJSKEGA TIRA NEK		
Prostor za evidentiranje sprememb:				
Vrsta načrta:		2/1 Načrt s področja gradbeništva - propust in prestavitev ceste		
Št. projekta:	Št. načrta:	Datum:	Faza:	Merilo:
P-2023/12	K-2023/12	januar 2024	PZI	M 1:100
				Št. lista:
				G.6.2

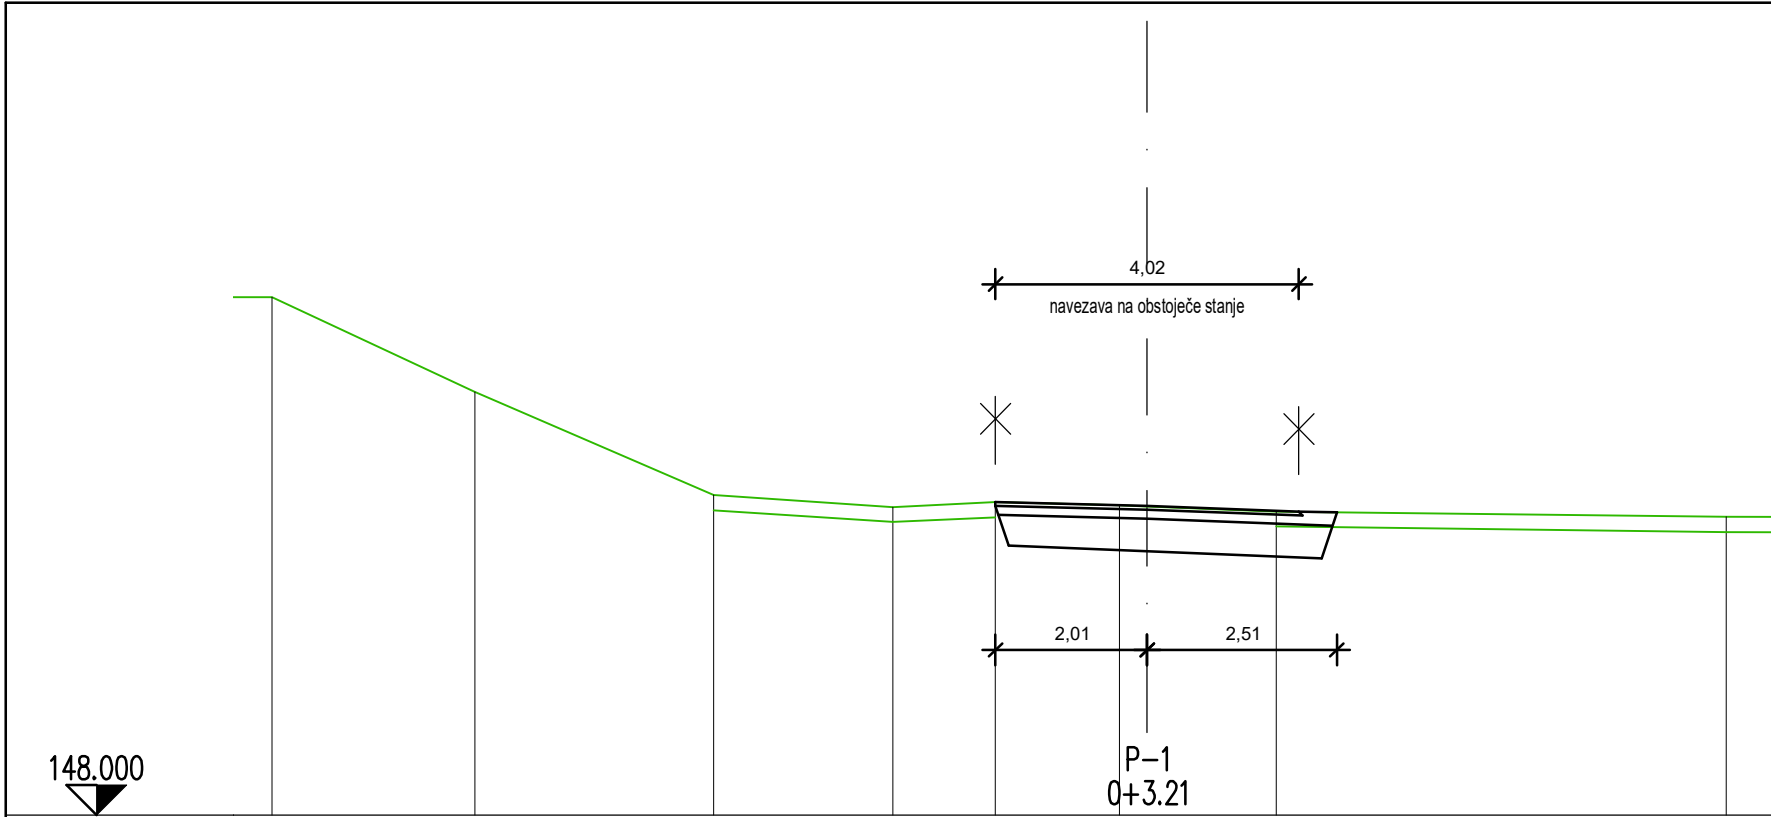


CESTIŠČE	152.145	152.080	152.017
OD.OSI	2.008	0.371	2.008
TEREN	152.145	152.102	152.017
OD.OSI	11.579	8.894	5.734

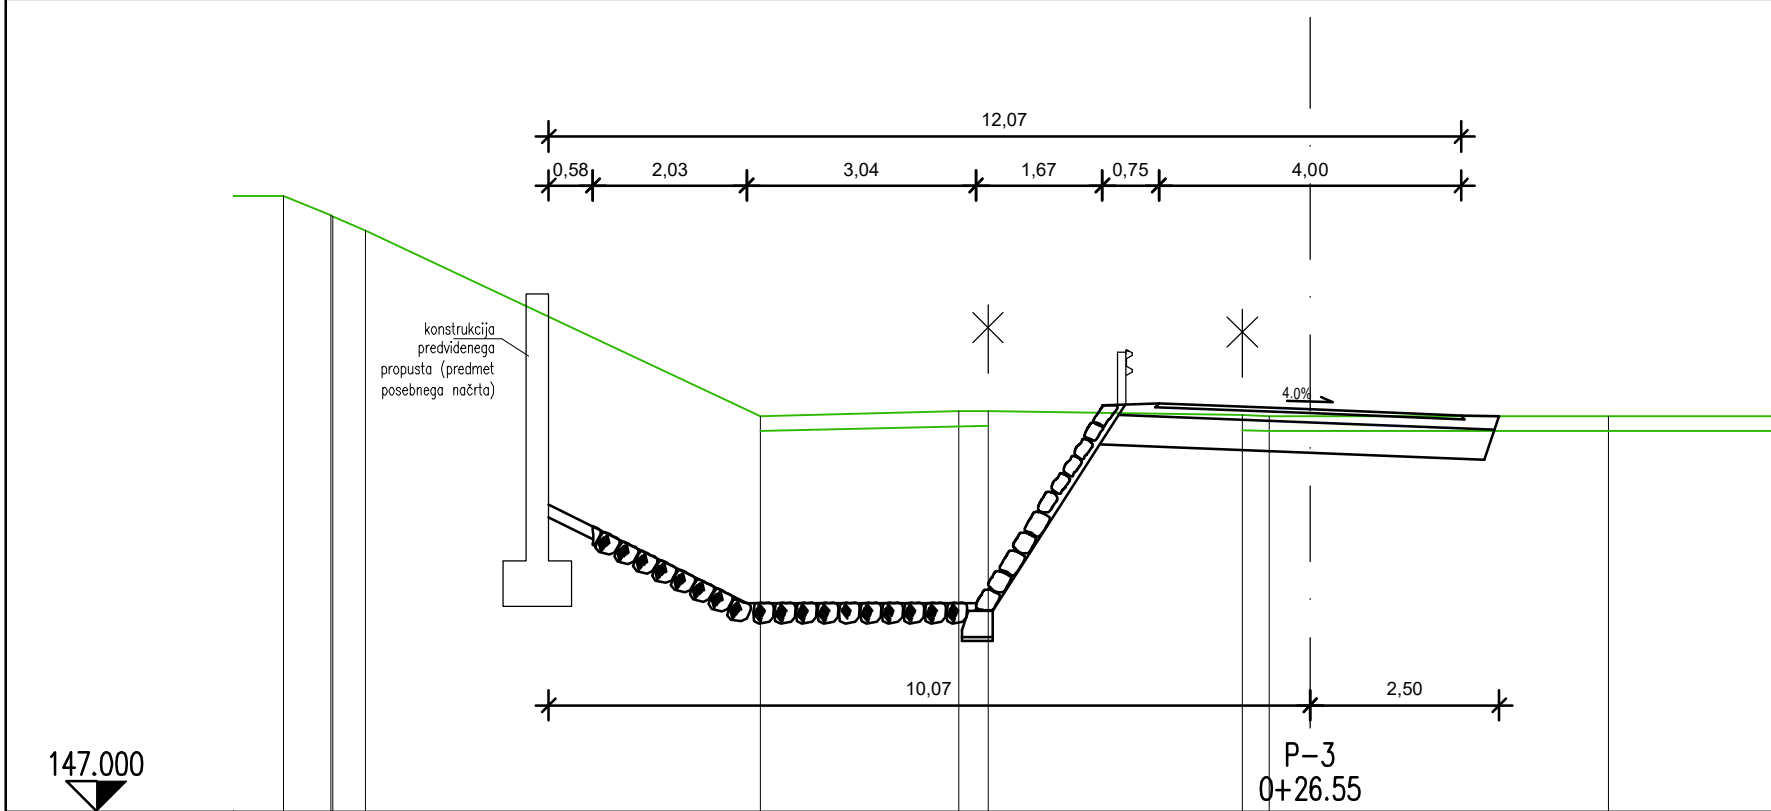

CESTIŠČE	152.396	152.316	152.236
OD.OSI	2.000	0.000	2.000
TEREN	152.396	152.316	152.236
OD.OSI	13.585	12.955	12.488

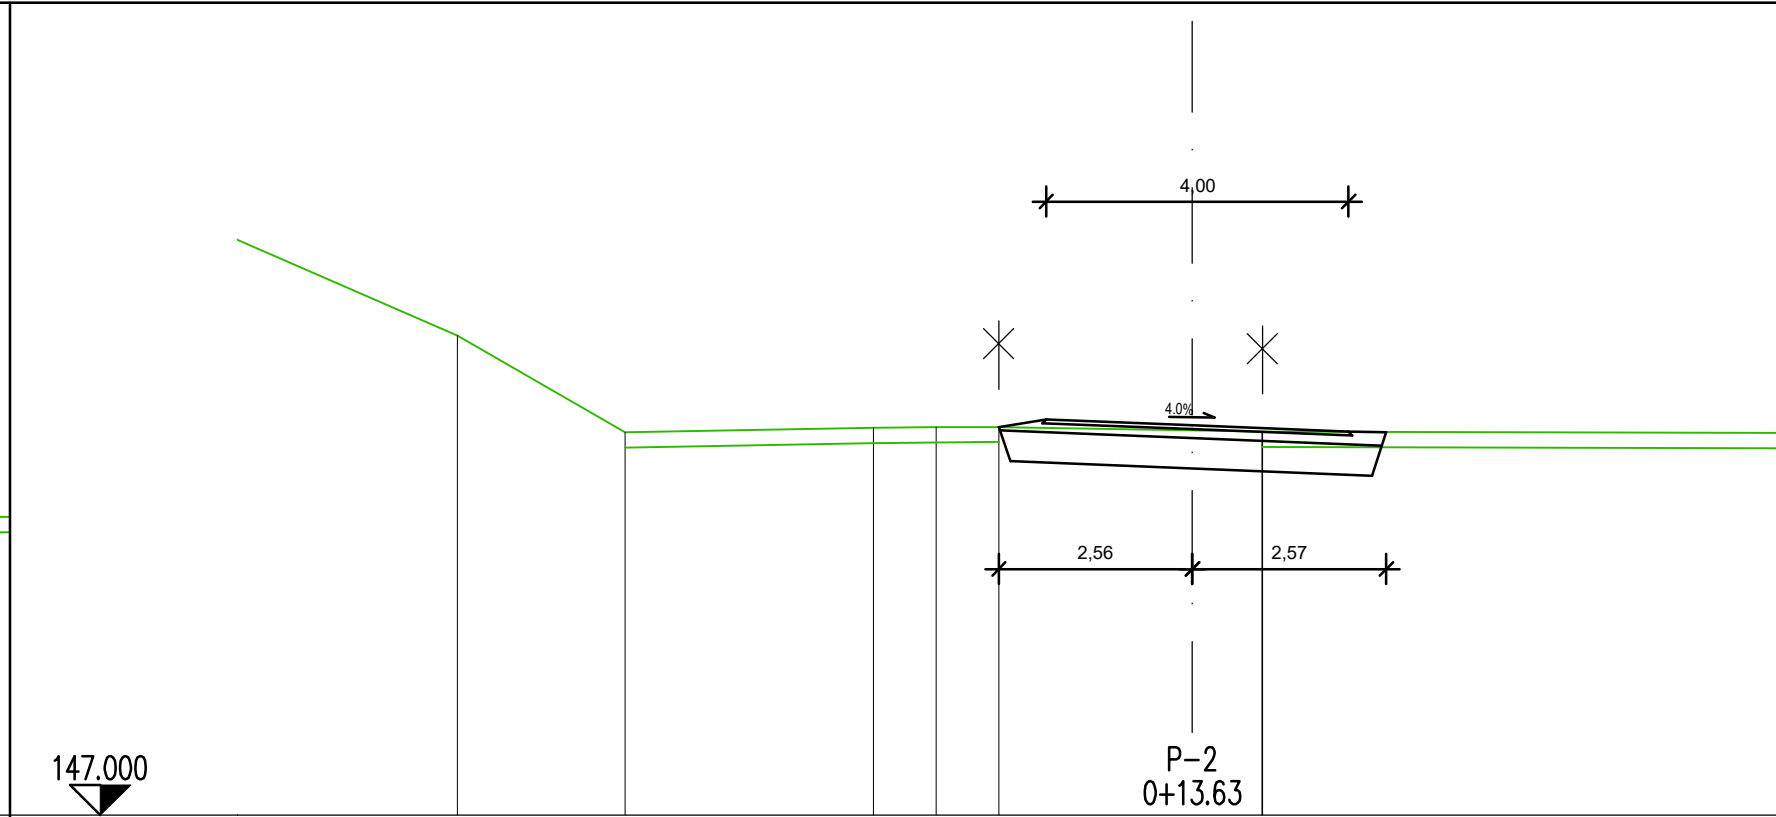


CESTIŠČE	152.237	152.159	152.077
OD.OSI	1.935	0.000	2.086
TEREN	152.237	152.159	152.077
OD.OSI	9.722	7.509	4.221

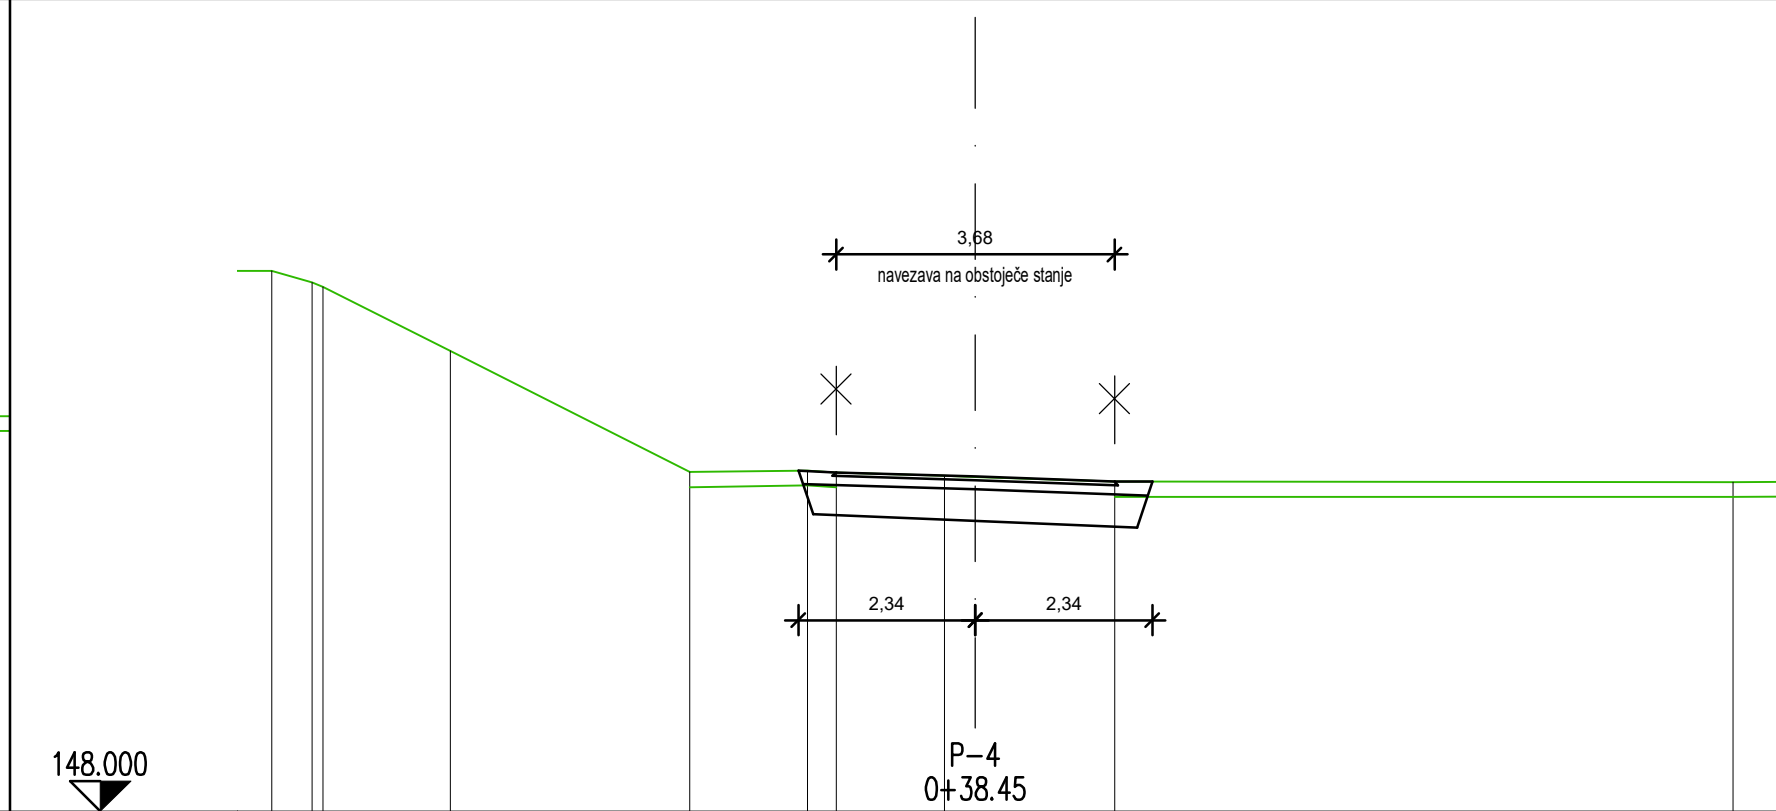

CESTIŠČE	152.484	152.429	152.361
OD.OSI	1.840	0.000	1.840
TEREN	152.484	152.429	152.361
OD.OSI	9.304	8.772	8.240

Opomba:
- kote navezave na obstoječe stanje je potrebno preveriti na terenu pred izvedbo!

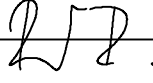		gradbeno projektiranje in inženiring, d.o.o. Kočevarjeva ulica 31, 8000 Novo mesto tel.: 07/33 77 630		152.316		
Investitor/naročnik:					Nuklearna elektrarna Krško, d.o.o., Vrbina 12, 8270 Krško	
Objekt:					PROPUST POD INDUSTRIJSKIM TIROM NEK	
Lokacija:					KRŠKO	
		Ime in priimek:	Ident. številka:		Podpis:	
Vodja projekta:		Robert Radakovič, u.d.i.g.	IZS G-0445			
Vodja načrta:		Robert Radakovič, u.d.i.g.	IZS G-0445			
Sodelavec:		Simon Orač, grad. teh.	-			
Naslov risbe:		PREČNI PREREZI MAKADAMSKE POTI				
Prostor za evidentiranje sprememb:						
Vrsta načrta:		2/1 Načrt s področja gradbeništva - propust in prestavitev ceste				
Št. projekta:	Št. načrta:	Datum:	Faza:	Merilo:	Št. lista:	
P-2023/12	K-2023/12	januar 2024	PZI	M 1:100	G.6.3	