
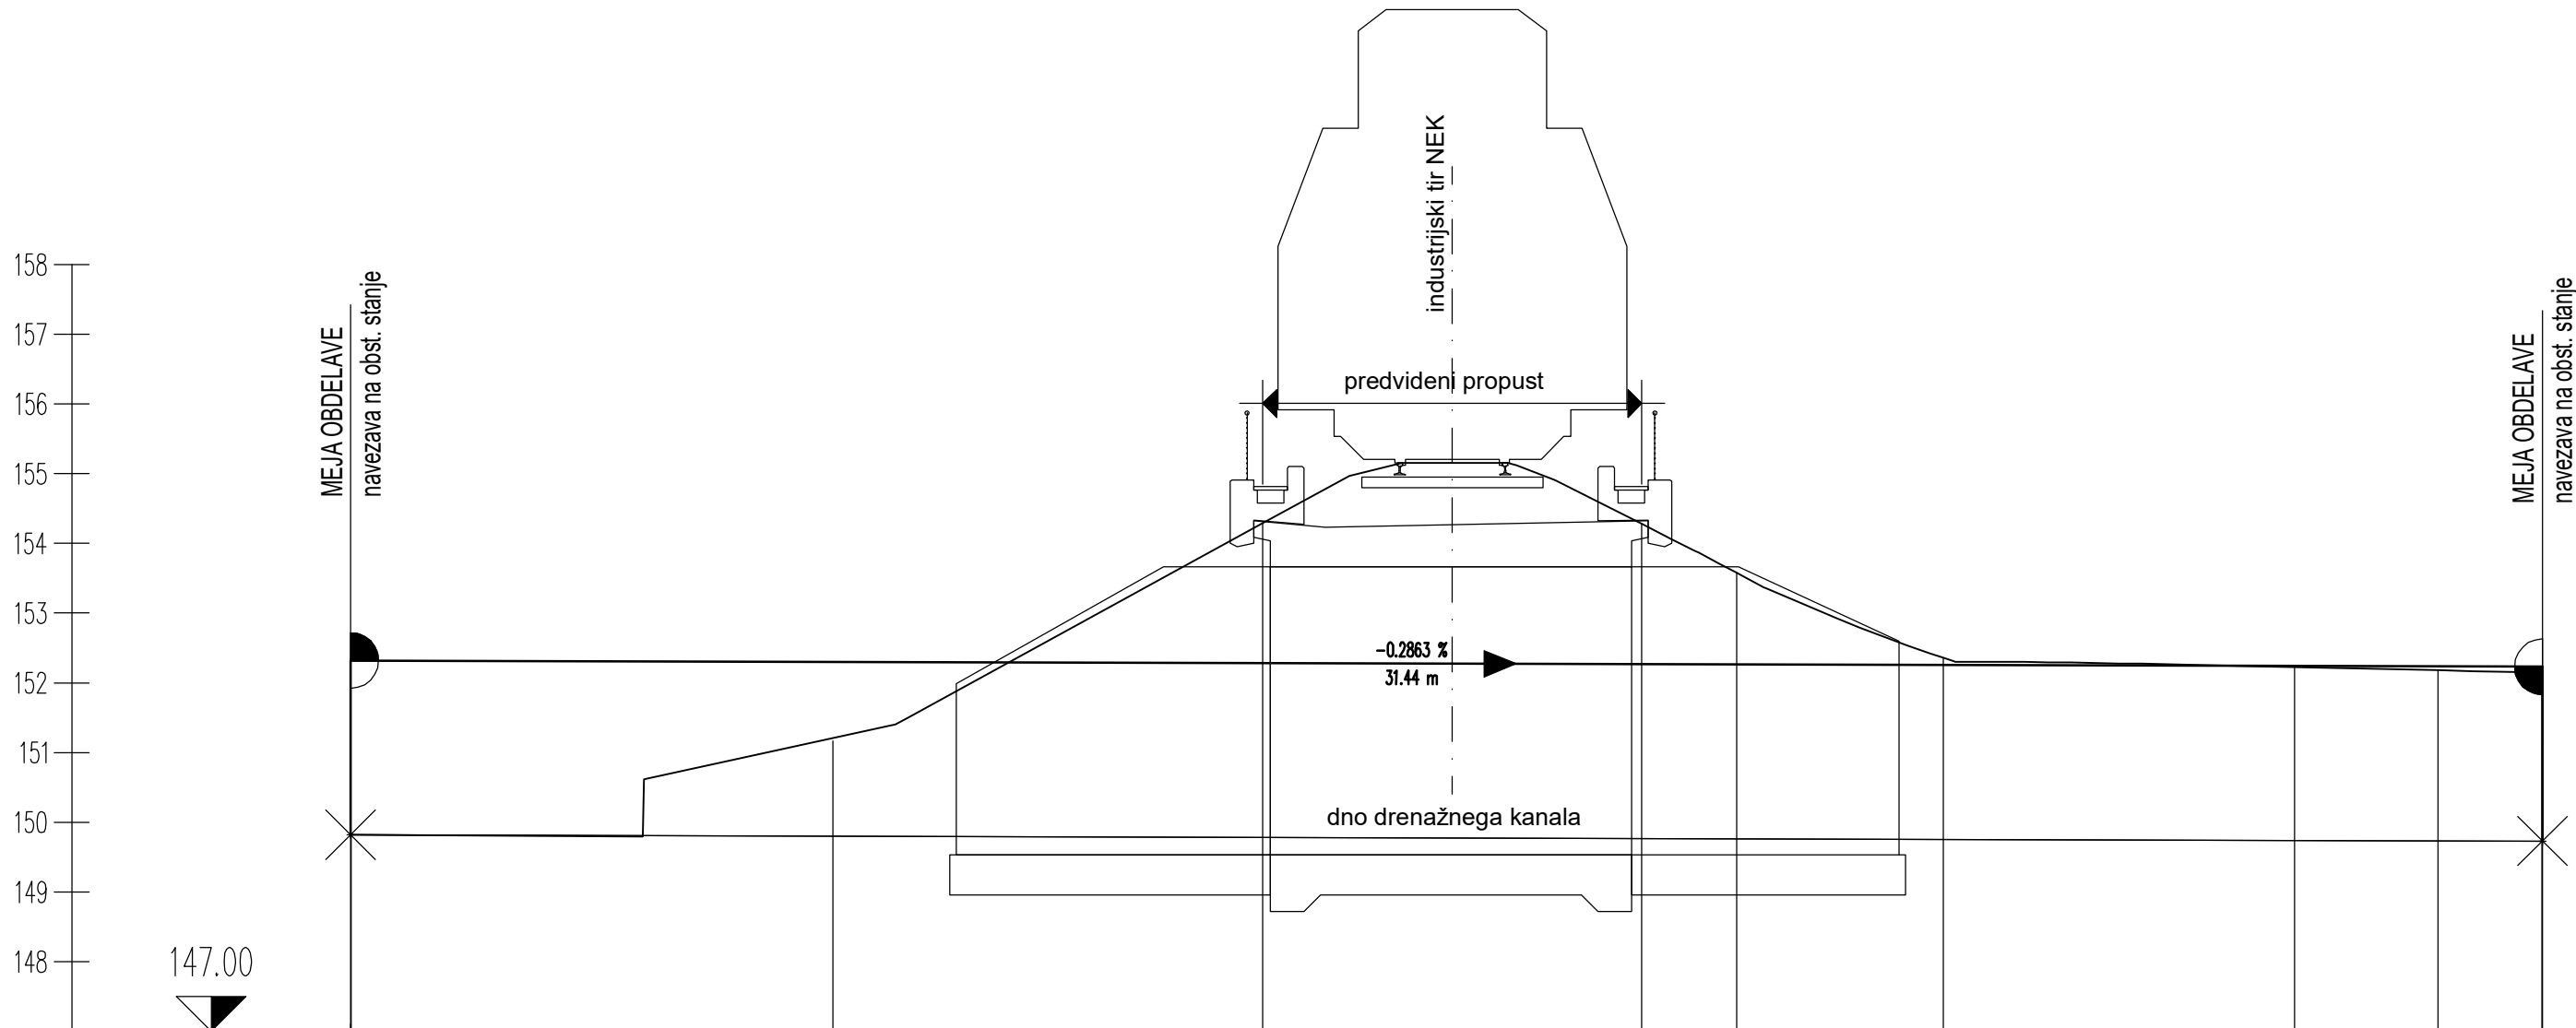
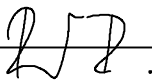



PROFIL-2: DRENAZNI_KANAL
MEROLO 1:100/100

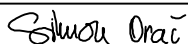

OZNAKE PROFILOV	K-1	6.910	K-2	6.170	K-3	5.438	K-4	1.356	2.964	K-5	5.044	K-6	2.053	1.495	0.005
STACIONAŽE	0+00		6.91		13.08		18.51	19.87		22.83		27.88	29.93	31.43	31.43
KOTE TERENA	149.820		151.163		154.287		154.279	153.578		152.361		152.227	152.181	152.144	152.144
KOTE NIVELETE	149.820		149.800		149.783		149.767	149.763		149.755		149.740	149.734	149.730	149.730
PREME IN KRIVINE	Desno Levo	Krivina d=1.28	Prema d=12.12		Prema d=12.12		Prema d=7.77		Prema d=4.73						
			R=-12.00 d=5.55												


Opomba:
- kote navezave na obstoječe stanje je potrebno preveriti na terenu pred izvedbo!

		gradbeno projektiranje in inženiring, d.o.o. Kočevarjeva ulica 31, 8000 Novo mesto tel.: 07/33 77 630		IZS 1819 	
Investitor/naročnik:		Nuklearna elektrarna Krško, d.o.o., Vrbina 12, 8270 Krško			
Objekt:		PROPUST POD INDUSTRIJSKIM TIROM NEK			
Lokacija:		KRŠKO			
		Ime in priimek:	Ident. številka:	Podpis:	
Vodja projekta:	Robert Radakovič, u.d.i.g.	IZS G-0445			
Vodja načrta:	Robert Radakovič, u.d.i.g.	IZS G-0445			
Sodelavec:	Simon Orač, grad. teh.	-			
Naslov risbe:	VZDOLŽNI PREREZ DRENAŽNEGA KANALA				
Prostor za evidentiranje sprememb:					
Vrsta načrta:	2/1 Načrt s področja gradbeništva - propust in prestavitev ceste				
Št. projekta:	Št. načrta:	Datum:	Faza:	Merilo:	Št. lista:
P-2023/12	K-2023/12	januar 2024	PZI	M 1:100/100	G.7.1

 

TIRNA POLJA
obstoječe in končno

čt lista:

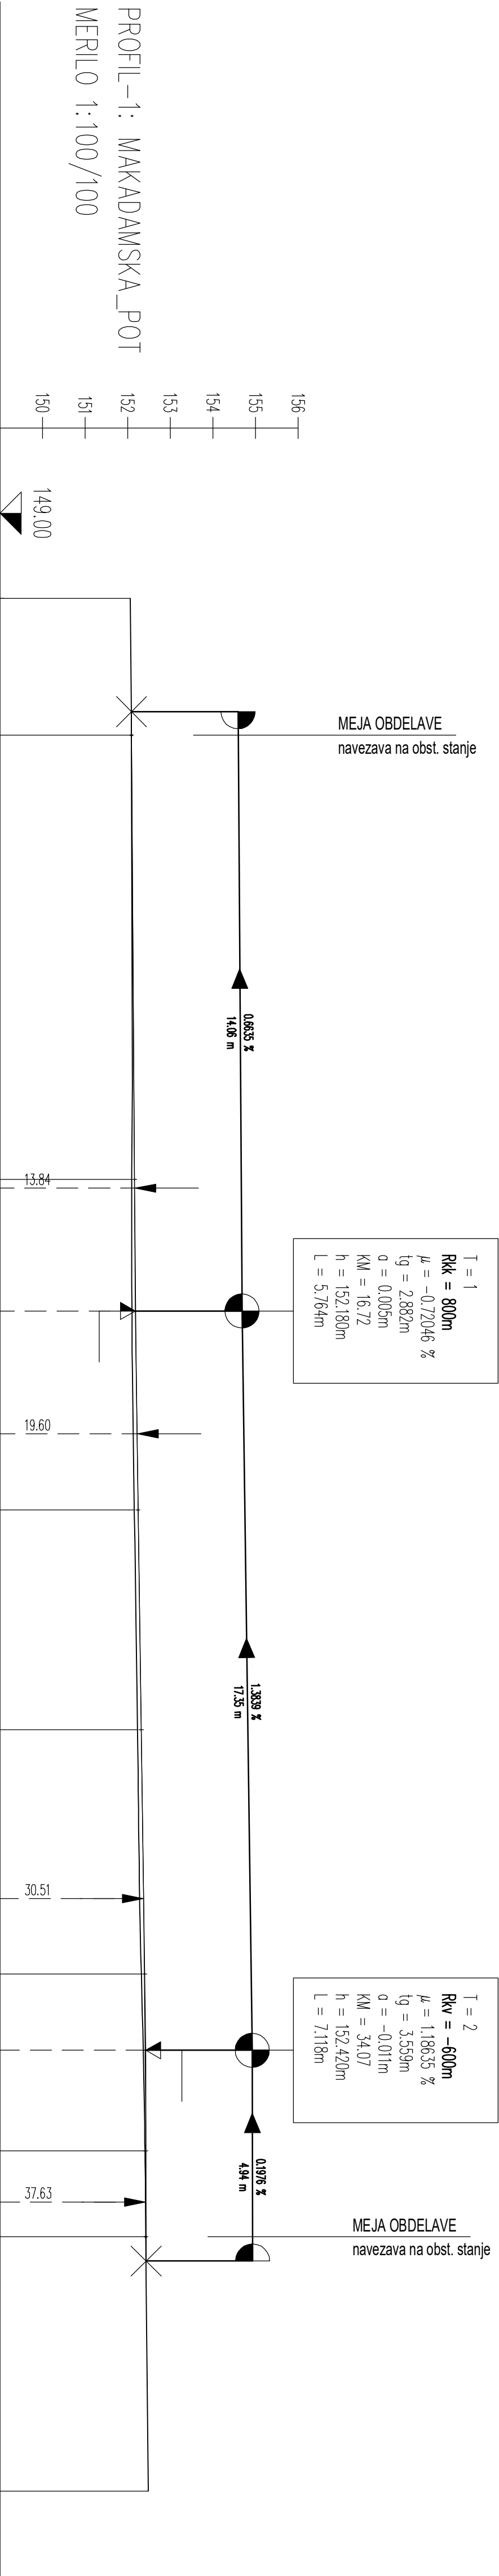

OZNAKE PROFILOV	3.209	P-1	10.424	P-2	7.756	5.161	P-3	5.725	4.156	2.015	P-4	5.968				
STACIONAŽE		3.20		13.63		21.38		26.54		32.27		36.43		38.44		44.41
KOTE TERENA	152.060	152.088		152.092		152.155		152.229		152.319		152.402		152.424		152.480
KOTE NIVELETE	152.087	152.090		152.159		152.244		152.316		152.392		152.423		152.429	152.430	
PREME IN KRIVINE	Desno - Krivina Premo d=14.79 R=-25.00 d=9.32 Premo d=2.99 R=-11.00 d=5.17 R=+11.00 d=5.27 Premo d=6.87															
PREČNI NAGIBI	4.00% Levi rob Desni rob d. rob -4.00% 4.00% -4.00%															

Opomba:

- kote navezave na obstoječe stanje je potrebno preveriti na terenu pred izvedbo!

		gradbeno projektiranje in inženjring, d.o.o. Koševjeva ulica 31, 8000 Novo mesto tel.: 07/33 77 630		521919 52			
Investitor/naročnik:						Nuklearna elektrarna Krško, d.o.o., Vrbna 12, 8270 Krško	
Objekt:						PROPUST POD INDUSTRIJSKIM TIROM NEK	
Lokacija:						KRŠKO	
Vodja projekta:		Robert Radaković, u.d.l.g.		Ident. številka:			
Vodja načrta:		Robert Radaković, u.d.l.g.		Podpis:			
Sodelavec:		Simon Orač, grad. teh.		-			
Naslov risbe:		VZDOLŽNI PREREZ MAKADAMSKKE POTI					
Prostor za evidentiranje sprememb:							
Vrsta načrta:						2/1 Načrt s področja gradbeništva - propust in prestavitel cev cešte	
Št. projekta:	Št. načrta:	Datum:	Faza:	Merilo:	Št. lista:		
P-2023/12	K-2023/12	januar 2024	P21	M 1:100/100	G.7.3		